


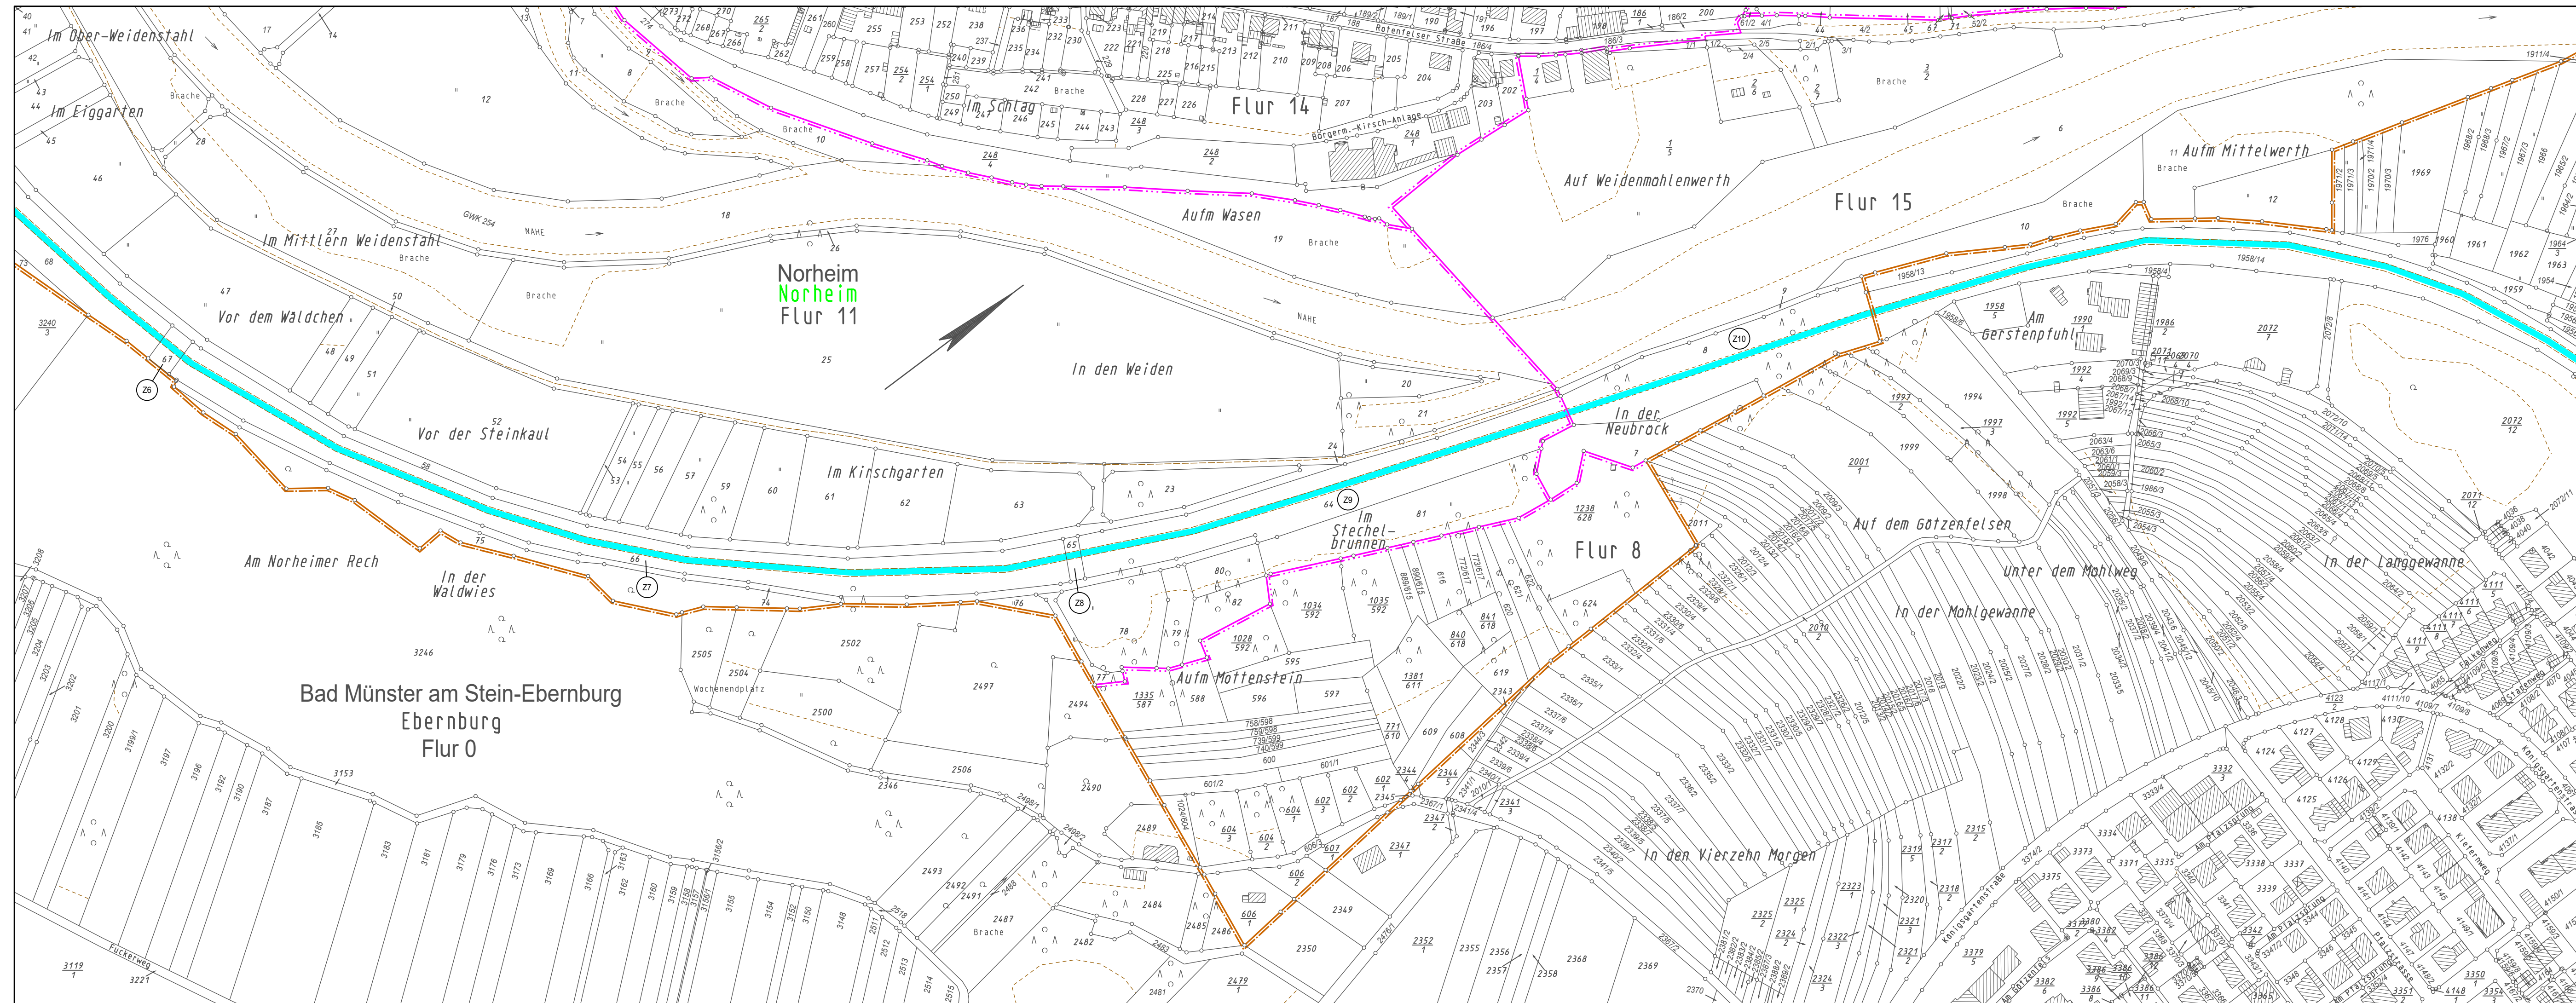

Legende

- Staatsgrenze
- Landesgrenze
- Reg.-Bez. Grenze
- Kreisgrenze
- Gemeindegrenze
- Gemarkungsgrenze
- Flurgrenze
- Hochspannungsfreileitung (Bestand)
- Hochspannungsfreileitung (Planung)
- Hochspannungsfreileitung (Bestand) wird demontiert
- Trag-/ Abspannmast (Bestand)
- Trag-/ Abspannmast (Planung)
- Trag-/ Abspannmast (Bestand) wird demontiert
- Hochspannungskabel geplant

1

Z1

(ONr.1a)

für die geplante Freileitung zu beschränkende Grundstücksfläche

temporäre Arbeitsfläche innerhalb des Schutzstreifens (nachrichtliche Darstellung)

temporäre Arbeitsfläche außerhalb des Schutzstreifens auf Flurstücken mit Schutzstreifeninanspruchnahme

temporäre Arbeitsfläche auf Flurstücken ohne Schutzstreifeninanspruchnahme

Zuwegung auf Flurstücken mit Schutzstreifeninanspruchnahme

Zuwegung auf Flurstücken ohne Schutzstreifeninanspruchnahme

provisorischer Mast

Rand der für das Provisorium benötigten Fläche

Achse Provisorium

westnetz Anlage 7.3.1-3

Neubau einer 110-kV-Hochspannungsfreileitung zwischen Idar-Oberstein - Niederhausen

110-kV-Hochspannungsfreileitung Niederhausen - Idar/Oberstein, Bl.0102

Demontageabschnitt Portal - Mast Nr.5

Lageplan 1:2000

Zuwegung

Gemarkung	: NORHEIM	EBERNBURG
Gemeinde	: Norheim	Bad Münster am Stein-Ebernburg
Kreis	: Bad Kreuznach	Bad Kreuznach
SGD	: Nord	Nord
Land	: Rheinland-Pfalz	Rheinland-Pfalz
Katasteramt	: Bad Kreuznach	Bad Kreuznach
Grundbuchamt	: Bad Kreuznach	Bad Kreuznach

Ausgabe:	30.10.2020	14:00:34
Erstellt:	28.11.2019	12:50:26
Inhalt:	Planung	

SPIE SPIE SAG GmbH

westnetz DRW-S-L