

Neubau einer 110-kV-Hochspannungsfreileitung
zwischen Idar-Oberstein - Niederhausen

110-kV-Hochspannungsfreileitung
Idar-Oberstein - Niederhausen, Bl.1381

Abschnitt: Monzingen - Waldböckelheim
Abschnitt: Waldböckelheim - Pkt. Niederhausen

EMF Lageplan 1:2000

von Mast Nr. 121 bis Mast Nr. 124


Gemarkung : WALDBÖCKELHEIM
Gemeinde : Waldböckelheim

Kreis : Bad Kreuznach
SGD : Nord
Land : Rheinland-Pfalz
Katasteramt : Bad Kreuznach
Grundbuchamt : Bad Kreuznach


Planfeststellungsvermerk der Planfeststellungsbehörde

Nach § 43b EnWG i.V.m. § 74 VwVfG planfestgestellt durch Beschluss
vom 20

Planfeststellungsbehörde

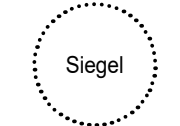

Ausgabe:	30.10.2020	07:30:16
Erstellt:	03.06.2013	09:21:59
Inhalt:	Planung	

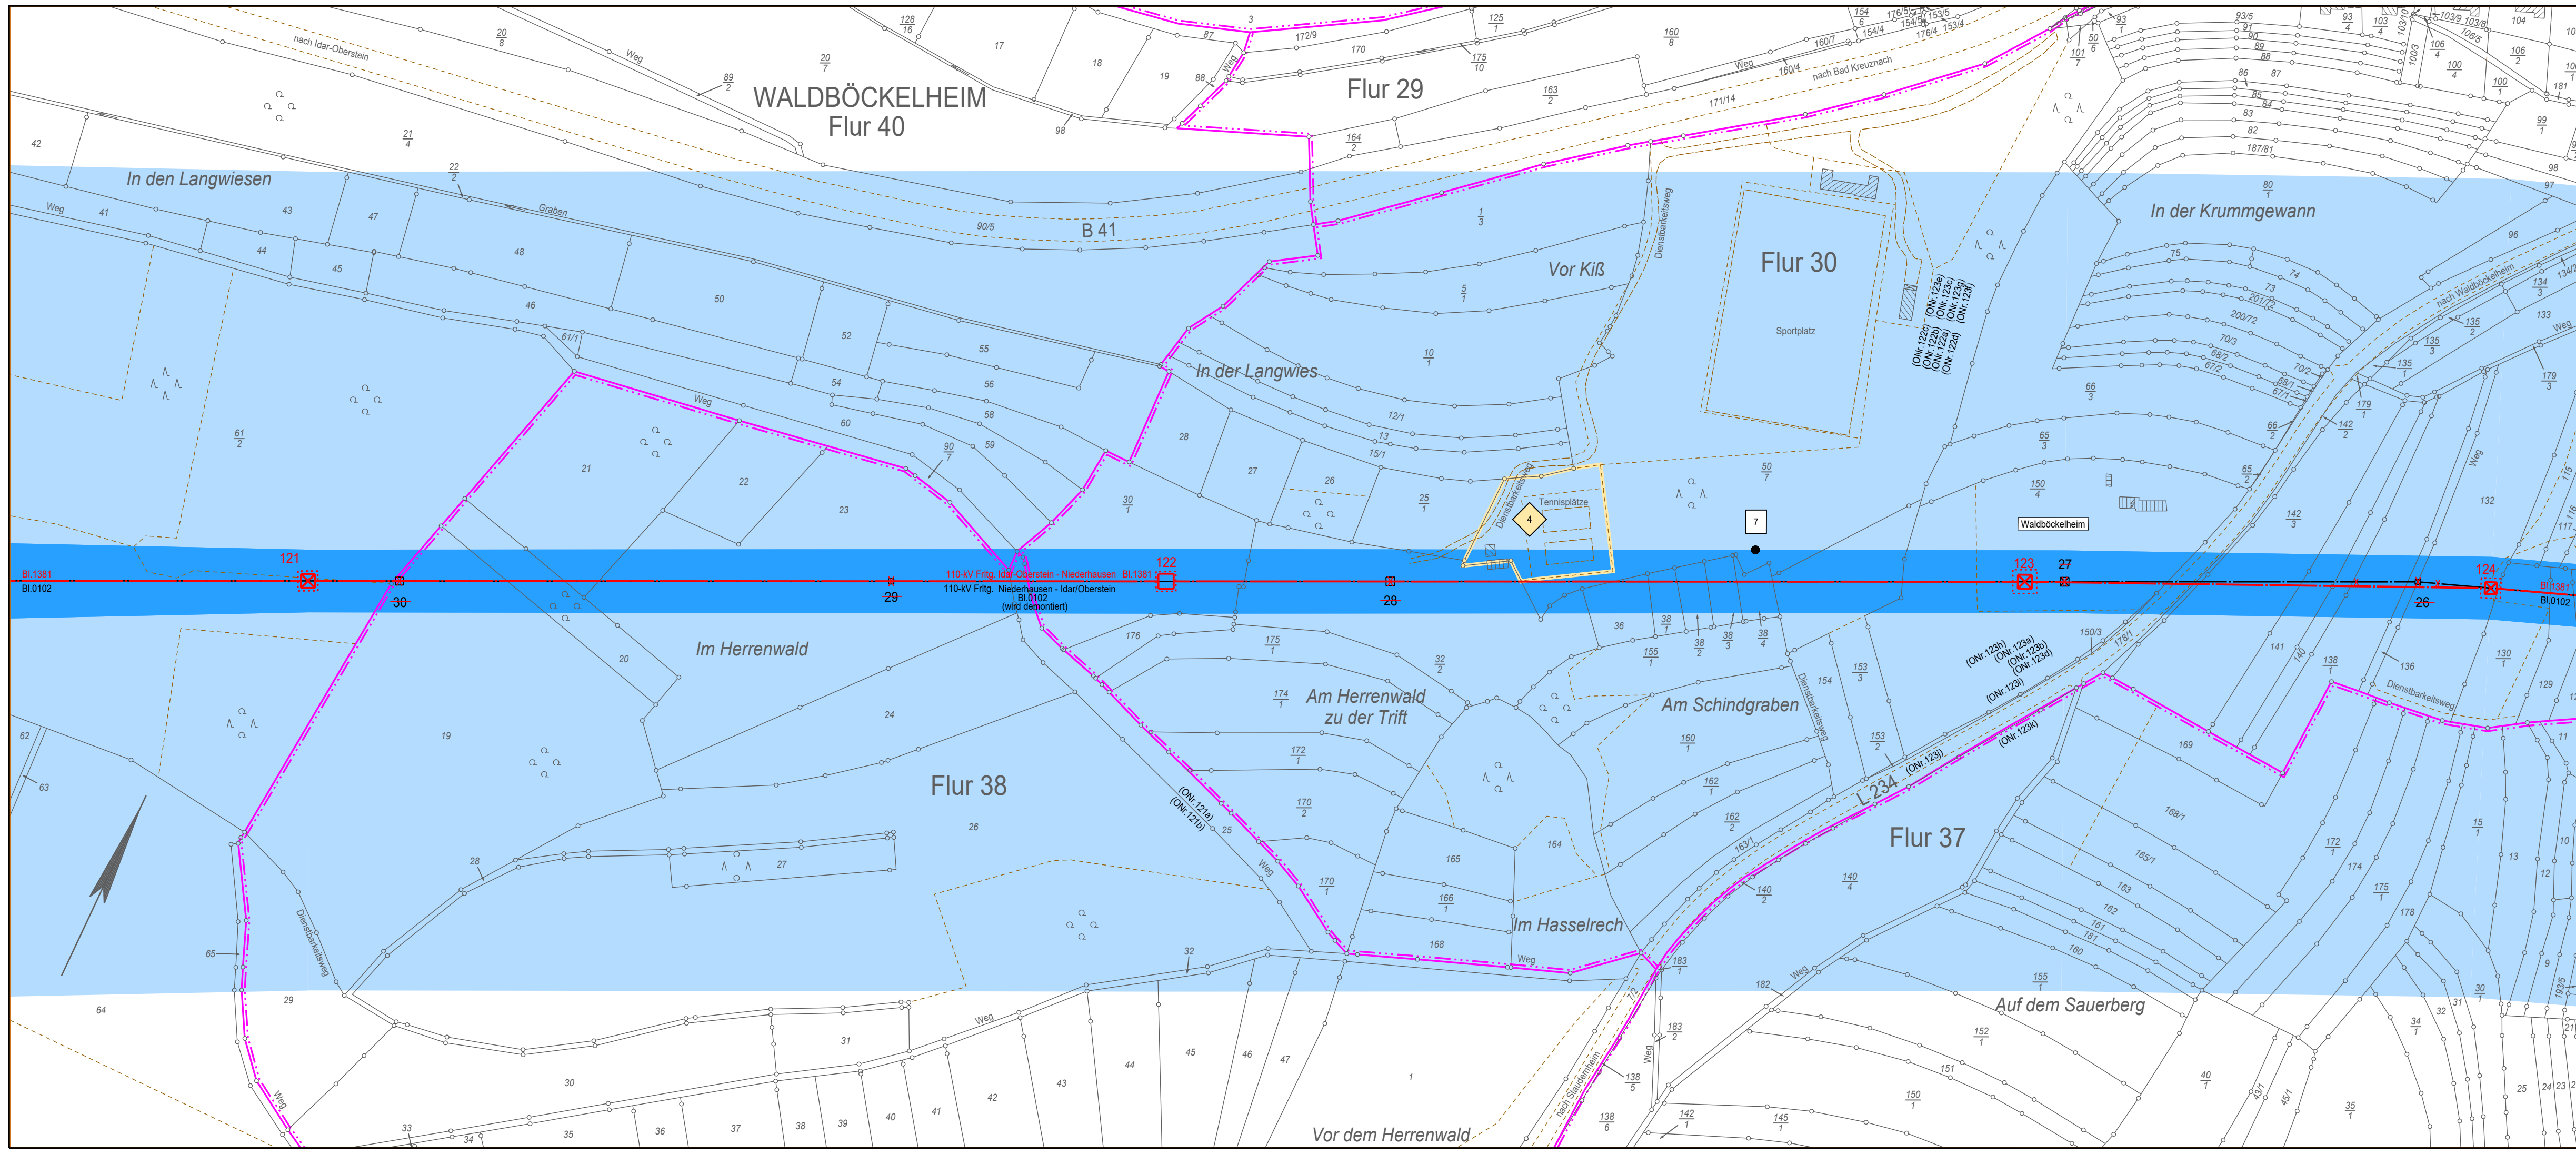

Legende

- Staatsgrenze
- Landesgrenze
- Reg.-Bez. Grenze
- Kreisgrenze
- Gemeindegrenze
- Gemarkungsgrenze
- Flurgrenze
- Hochspannungsfreileitung (Bestand)
- Hochspannungsfreileitung (Planung)
- Hochspannungsfreileitung (Bestand) wird demontiert
- Trag-/ Abspannmast (Bestand)
- Trag-/ Abspannmast (Planung)
- Trag-/ Abspannmast (Bestand) wird demontiert
- Hochspannungskabel geplant
- Bewertungsbereich
- Einwirkungsbereich
- individueller maßgeblicher Minimierungsort
- Planungen / Flächenausweisungen nachrichtlich übernommen
- lfd. Nummer des individuellen maßgeblichen Minimierungsorts
- Bezugspunkt
- Repräsentativer Bezugspunkt
- lfd. Nummer des Bezugspunktes und des repräsentativen Bezugspunktes