


Neubau einer 110-kV-Hochspannungsfreileitung zwischen Idar-Oberstein - Niederhausen

110-kV-Hochspannungsfreileitung
Idar-Oberstein - Niederhausen, Bl.1381
Abschnitt: Idar-Oberstein - Algenrodt
Abschnitt: Algenrodt - Pkt. Erz-Berg


Demontage 110-kV-Hochspannungsfreileitung
Niederhausen - Idar-Oberstein, BI.0102
 Abschnitt: Pkt. Erz-Berg - Pkt. Idar
 Abschnitt: Pkt. Idar - Idar-Oberstein

Neubau einer 110-kV-Hochspannungsfreileitung Koblenz - Niederhausen, Bl.0100 Abschnitt: Pkt. Waldböckelheim - Niederhausen

EMF Übersichtsplan 1 : 25000

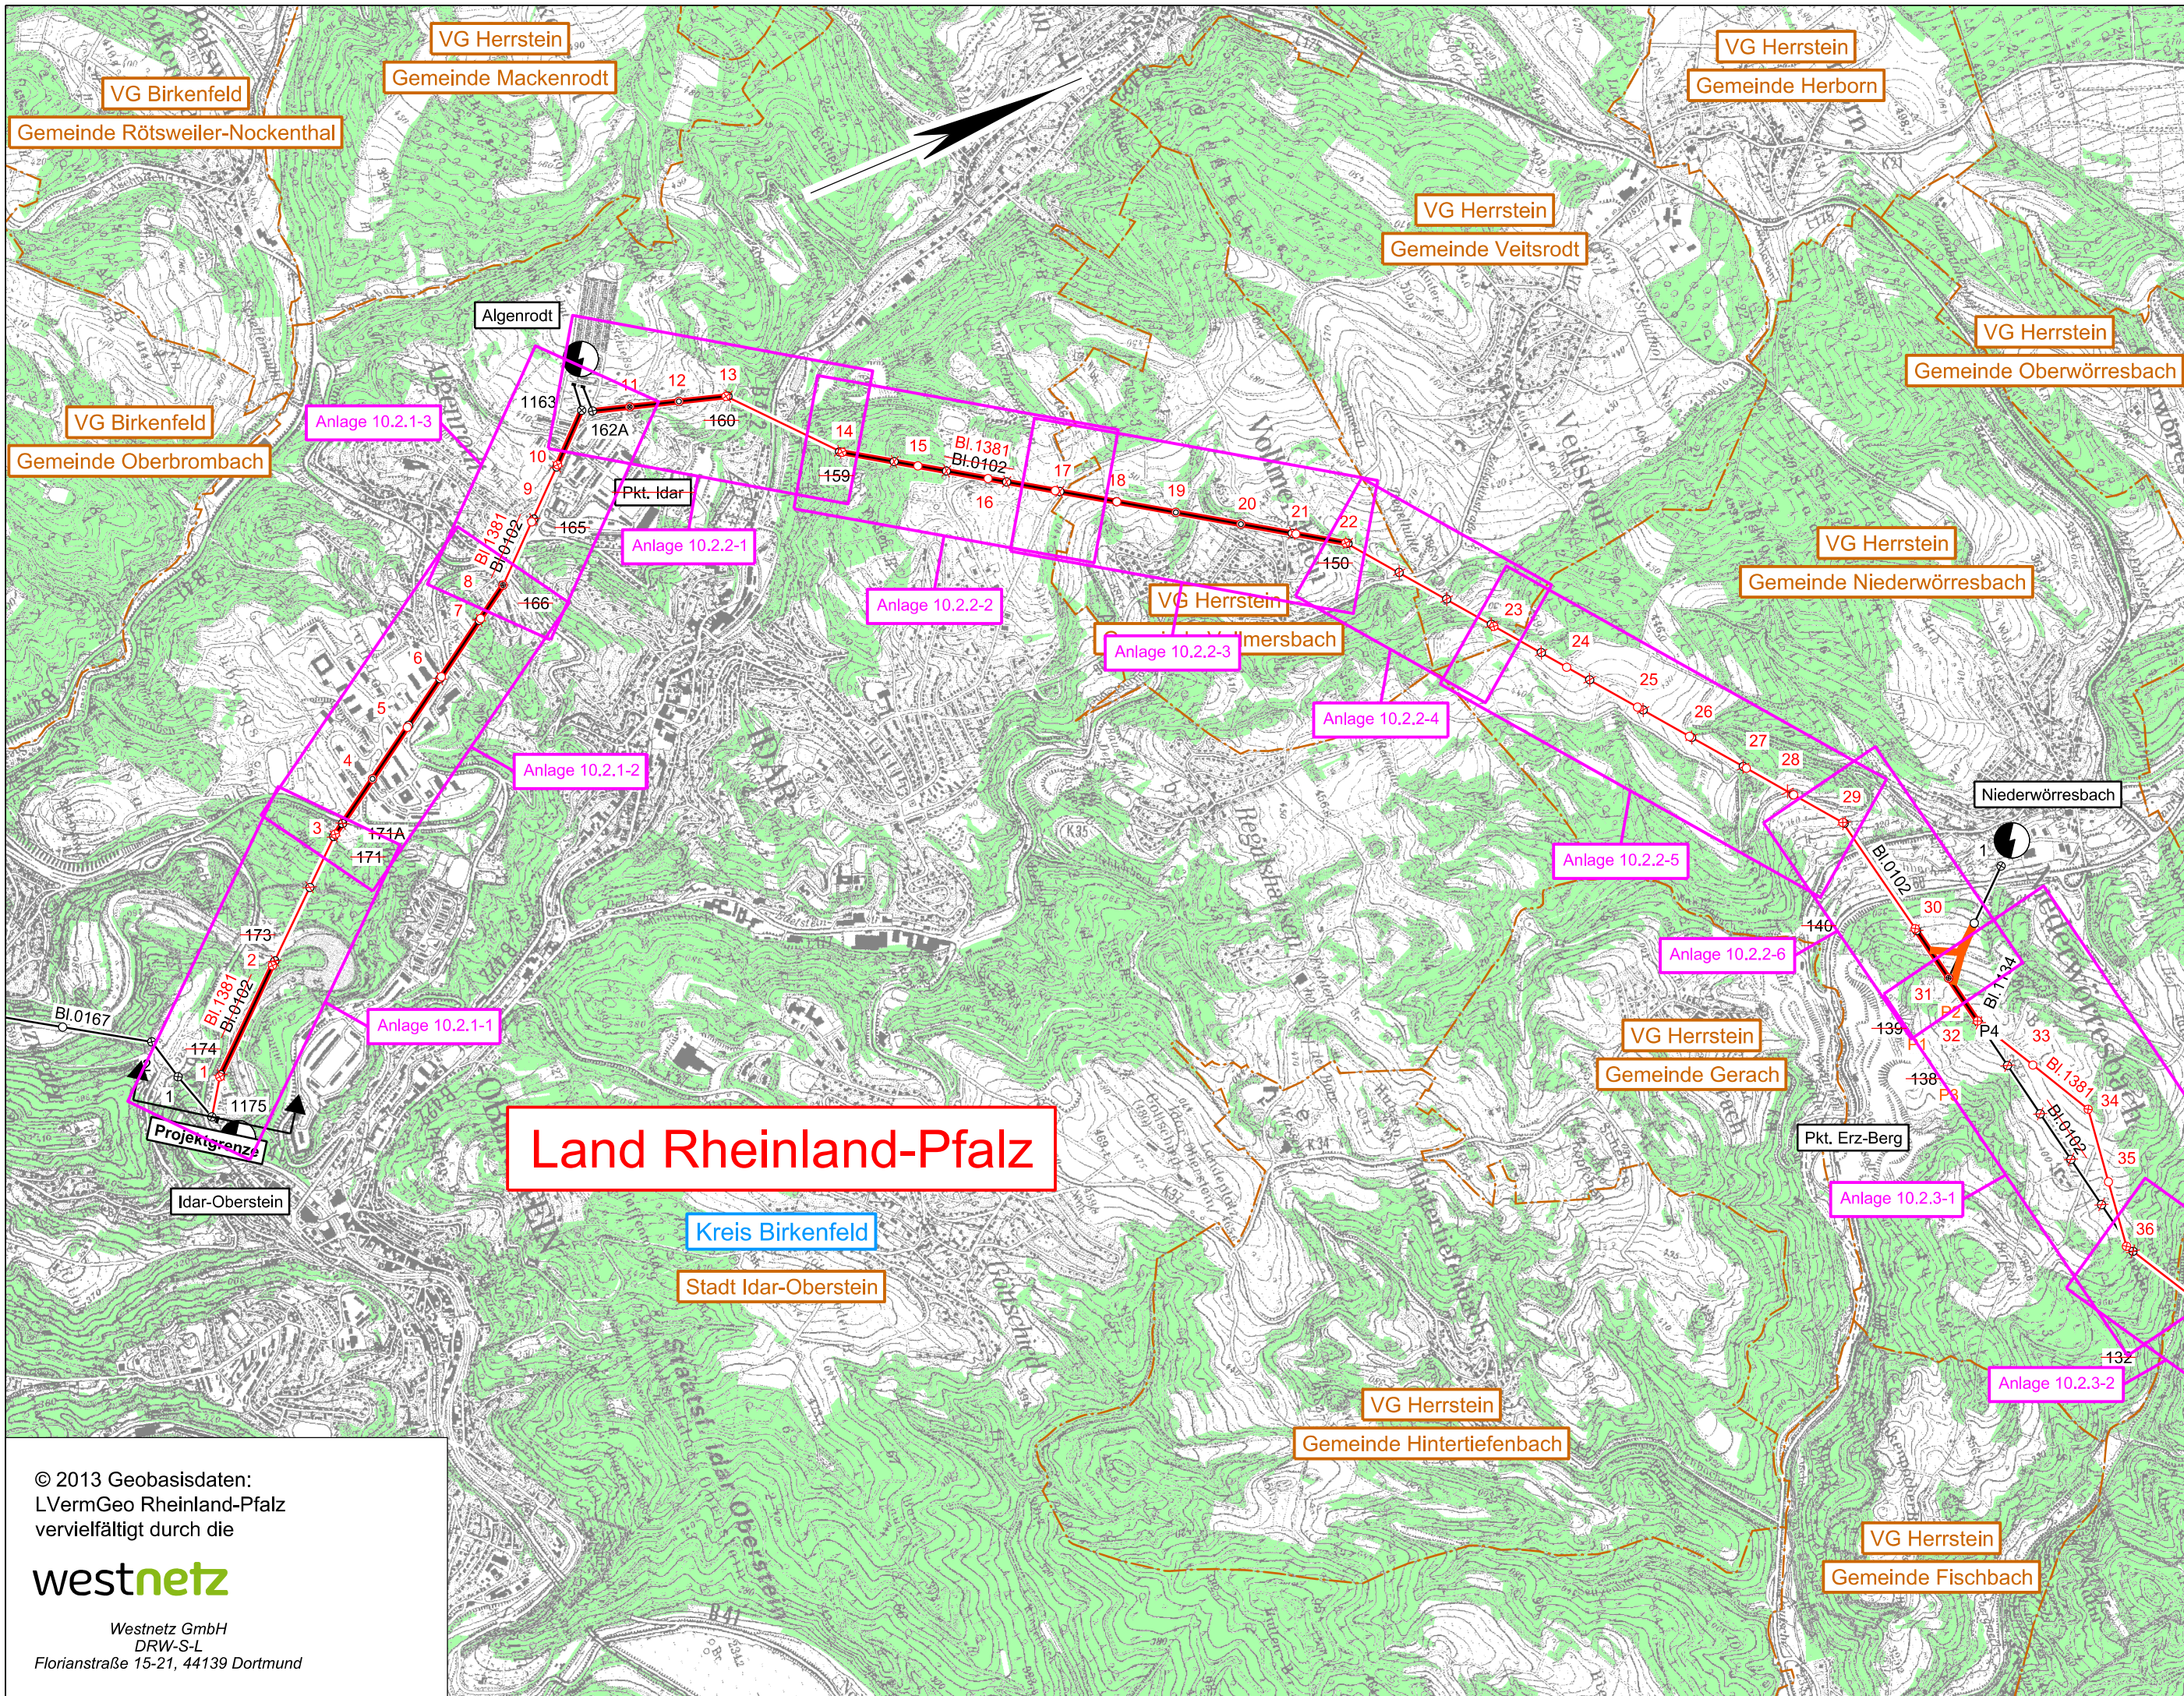

Legende

 	Staatsgrenze
	Landesgrenze
	Reg.- Bez. Grenze
	Kreisgrenze
	Gemeindegrenze
	Umspannanlage (Bestand)
	Umspannanlage (Planung)
	Hochspannungsfreileitung (Bestand)
	Hochspannungsfreileitung (Bestand wird demontiert)
	Hochspannungsfreileitung (Planung)
	Hochspannungsfreileitung (Planung in bestehender Leitungssachse)
	Zubeseilung
	Trag-/ Abspannmast (Bestand)
	Trag-/ Abspannmast (Bestand wird demontiert)
	Trag-/ Abspannmast (Planung)
	Trag-/ Abspannmast (Planung an bestehendem Standort)
	Hochspannungskabel (Bestand)
	Hochspannungskabel (Planung)
	Provisorium
	Wald
	Planung nachrichtlich übernommen
	Blattschnitte der EMF-Pläne

Zur Plananfertigung verwendete DTK 25: 6209, 6210, 6309, 6310

Stand:	30.10.2020	
Erstellt:	28.10.2013	SPIE/Ju
Inhalt:	Planung	

