


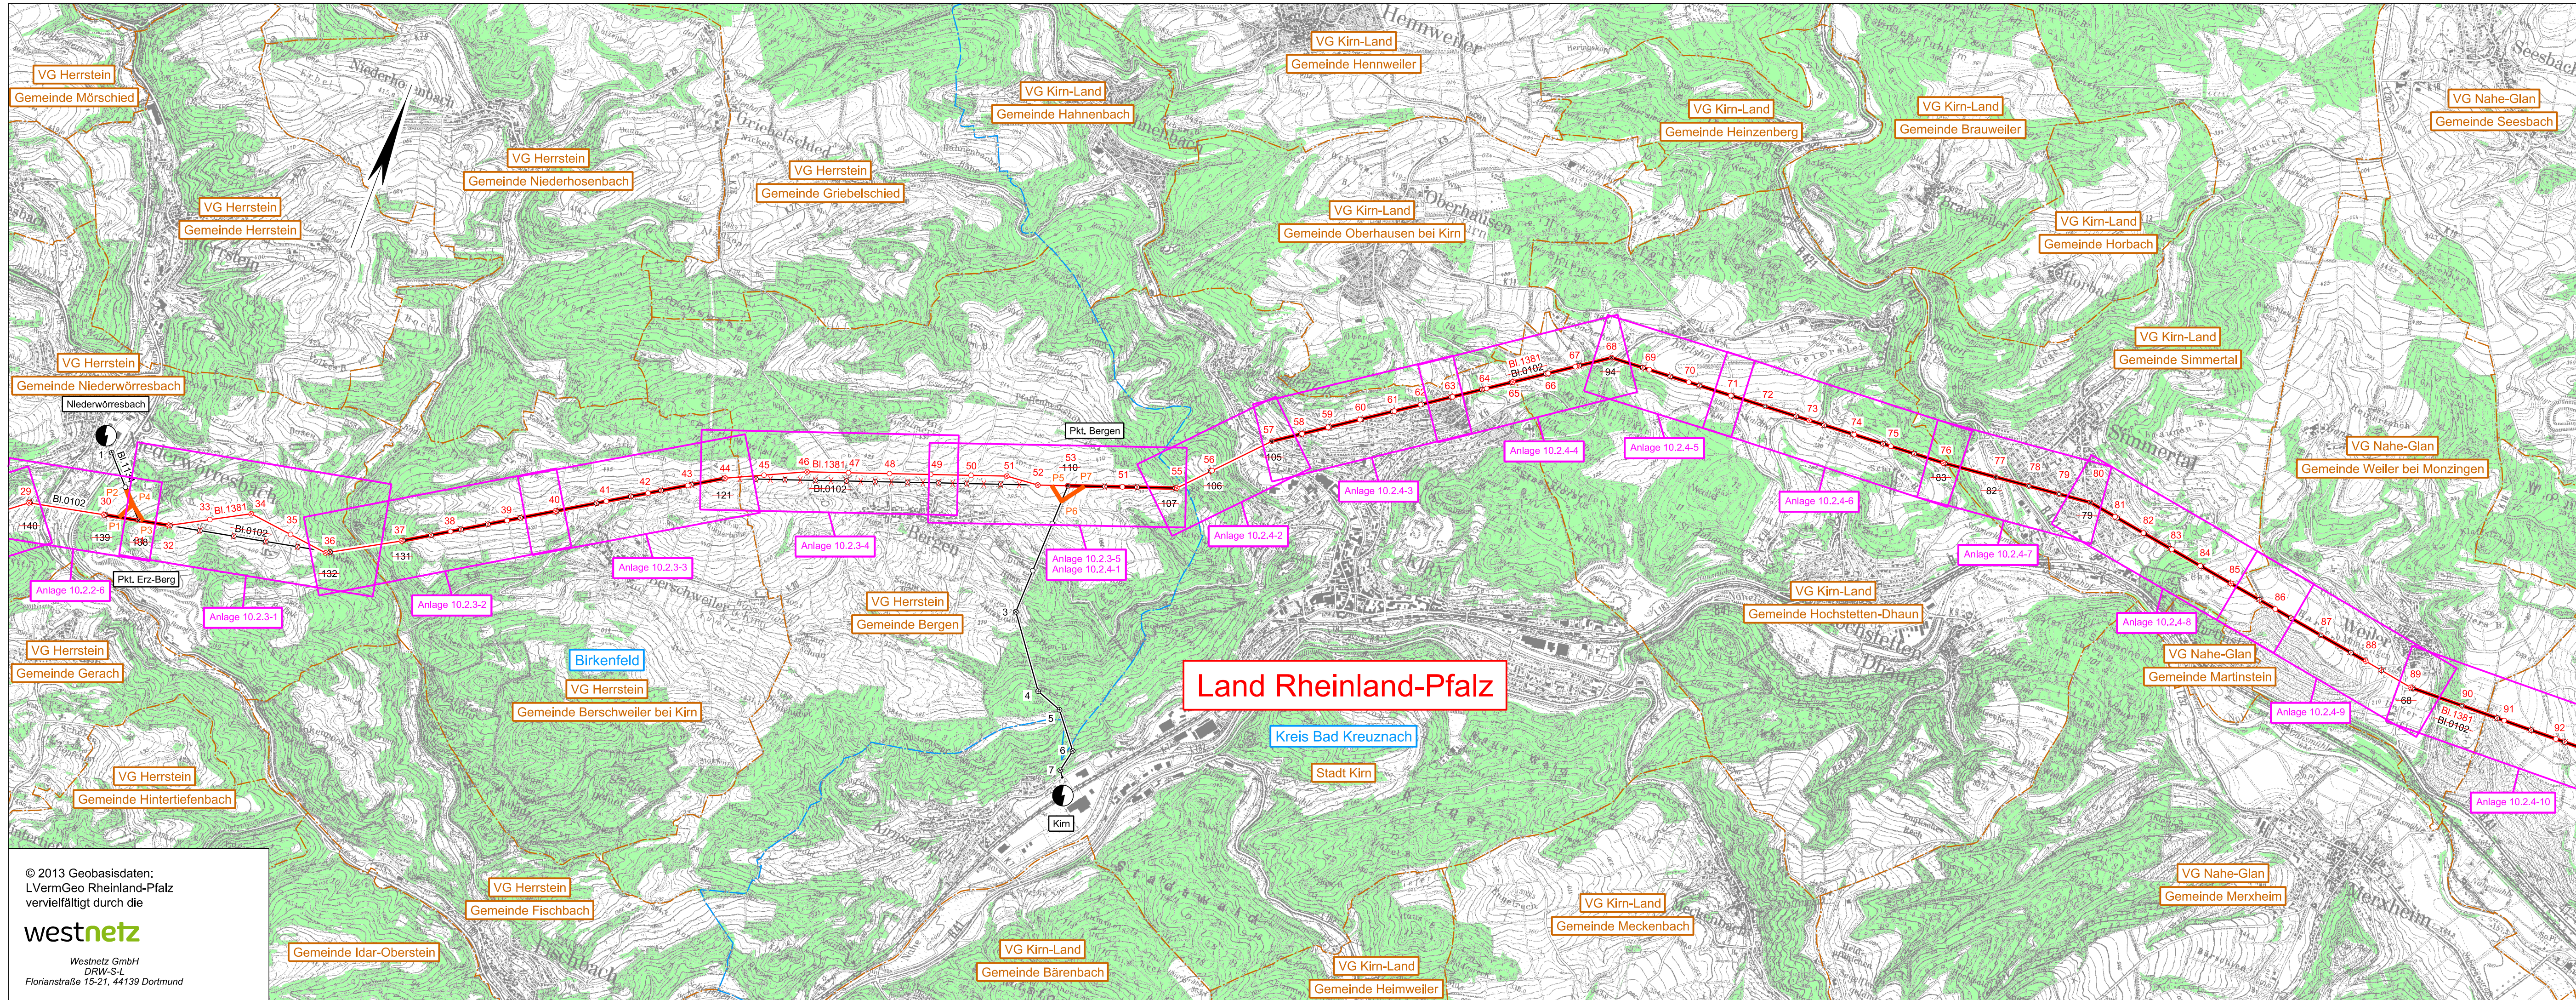

© 2013 Geobasisdaten:
LVermGeo Rheinland-Pfalz
vervielfältigt durch die
westnetz
Westnetz GmbH
DRW-S-L
Florianstraße 15-21, 44139 Dortmund

Legende

- Staatsgrenze
- Landesgrenze
- Reg.-Bez. Grenze
- Kreisgrenze
- Gemeindegrenze
- Umspannanlage (Bestand)
- Umspannanlage (Planung)
- Hochspannungsfreileitung (Bestand)
- Hochspannungsfreileitung (Bestand) wird demontiert
- Hochspannungsfreileitung (Planung)
- Hochspannungsfreileitung (Planung) in bestehender Leitungsschse
- Zubeseilung
- Trag-/ Abspannmast (Bestand)
- Trag-/ Abspannmast (Bestand) wird demontiert
- Trag-/ Abspannmast (Planung)
- Trag-/ Abspannmast (Planung) an bestehendem Standort
- Hochspannungskabel (Bestand)
- Hochspannungskabel (Planung)
- Provisorium
- Wald
- Planung nachrichtlich übernommen
- Blattschnitte der EMF-Pläne

westnetz

Anlage 10.2
Blatt 2

Neubau einer 110-kV-Hochspannungsfreileitung zwischen Idar-Oberstein - Niederhausen

110-kV-Hochspannungsfreileitung
Idar-Oberstein - Niederhausen, BI.1381
Abschnitt: Pkt. Erz-Berg - Pkt. Bergen
Abschnitt: Pkt. Bergen - Monzingen

Demontage 110-kV-Hochspannungsfreileitung
Niederhausen - Idar-Oberstein, BI.0102
Abschnitt: Monzingen - Pkt. Bergen
Abschnitt: Pkt. Bergen - Pkt. Erz-Berg

Neubau einer 110-kV-Hochspannungsfreileitung
Koblenz - Niederhausen, BI.0100
Abschnitt: Pkt. Waldböckelheim - Niederhausen

EMF Übersichtsplan 1 : 25000

Zur Plananfertigung verwendete DTK 25: 6110, 6111, 6209, 6210, 6211

Stand:	30.10.2020	±
Erstellt:	28.10.2013	SPIE/Ju
Inhalt:	Planung	

SPIE
SPIE SAG GmbH

westnetz
DRW-S-L