


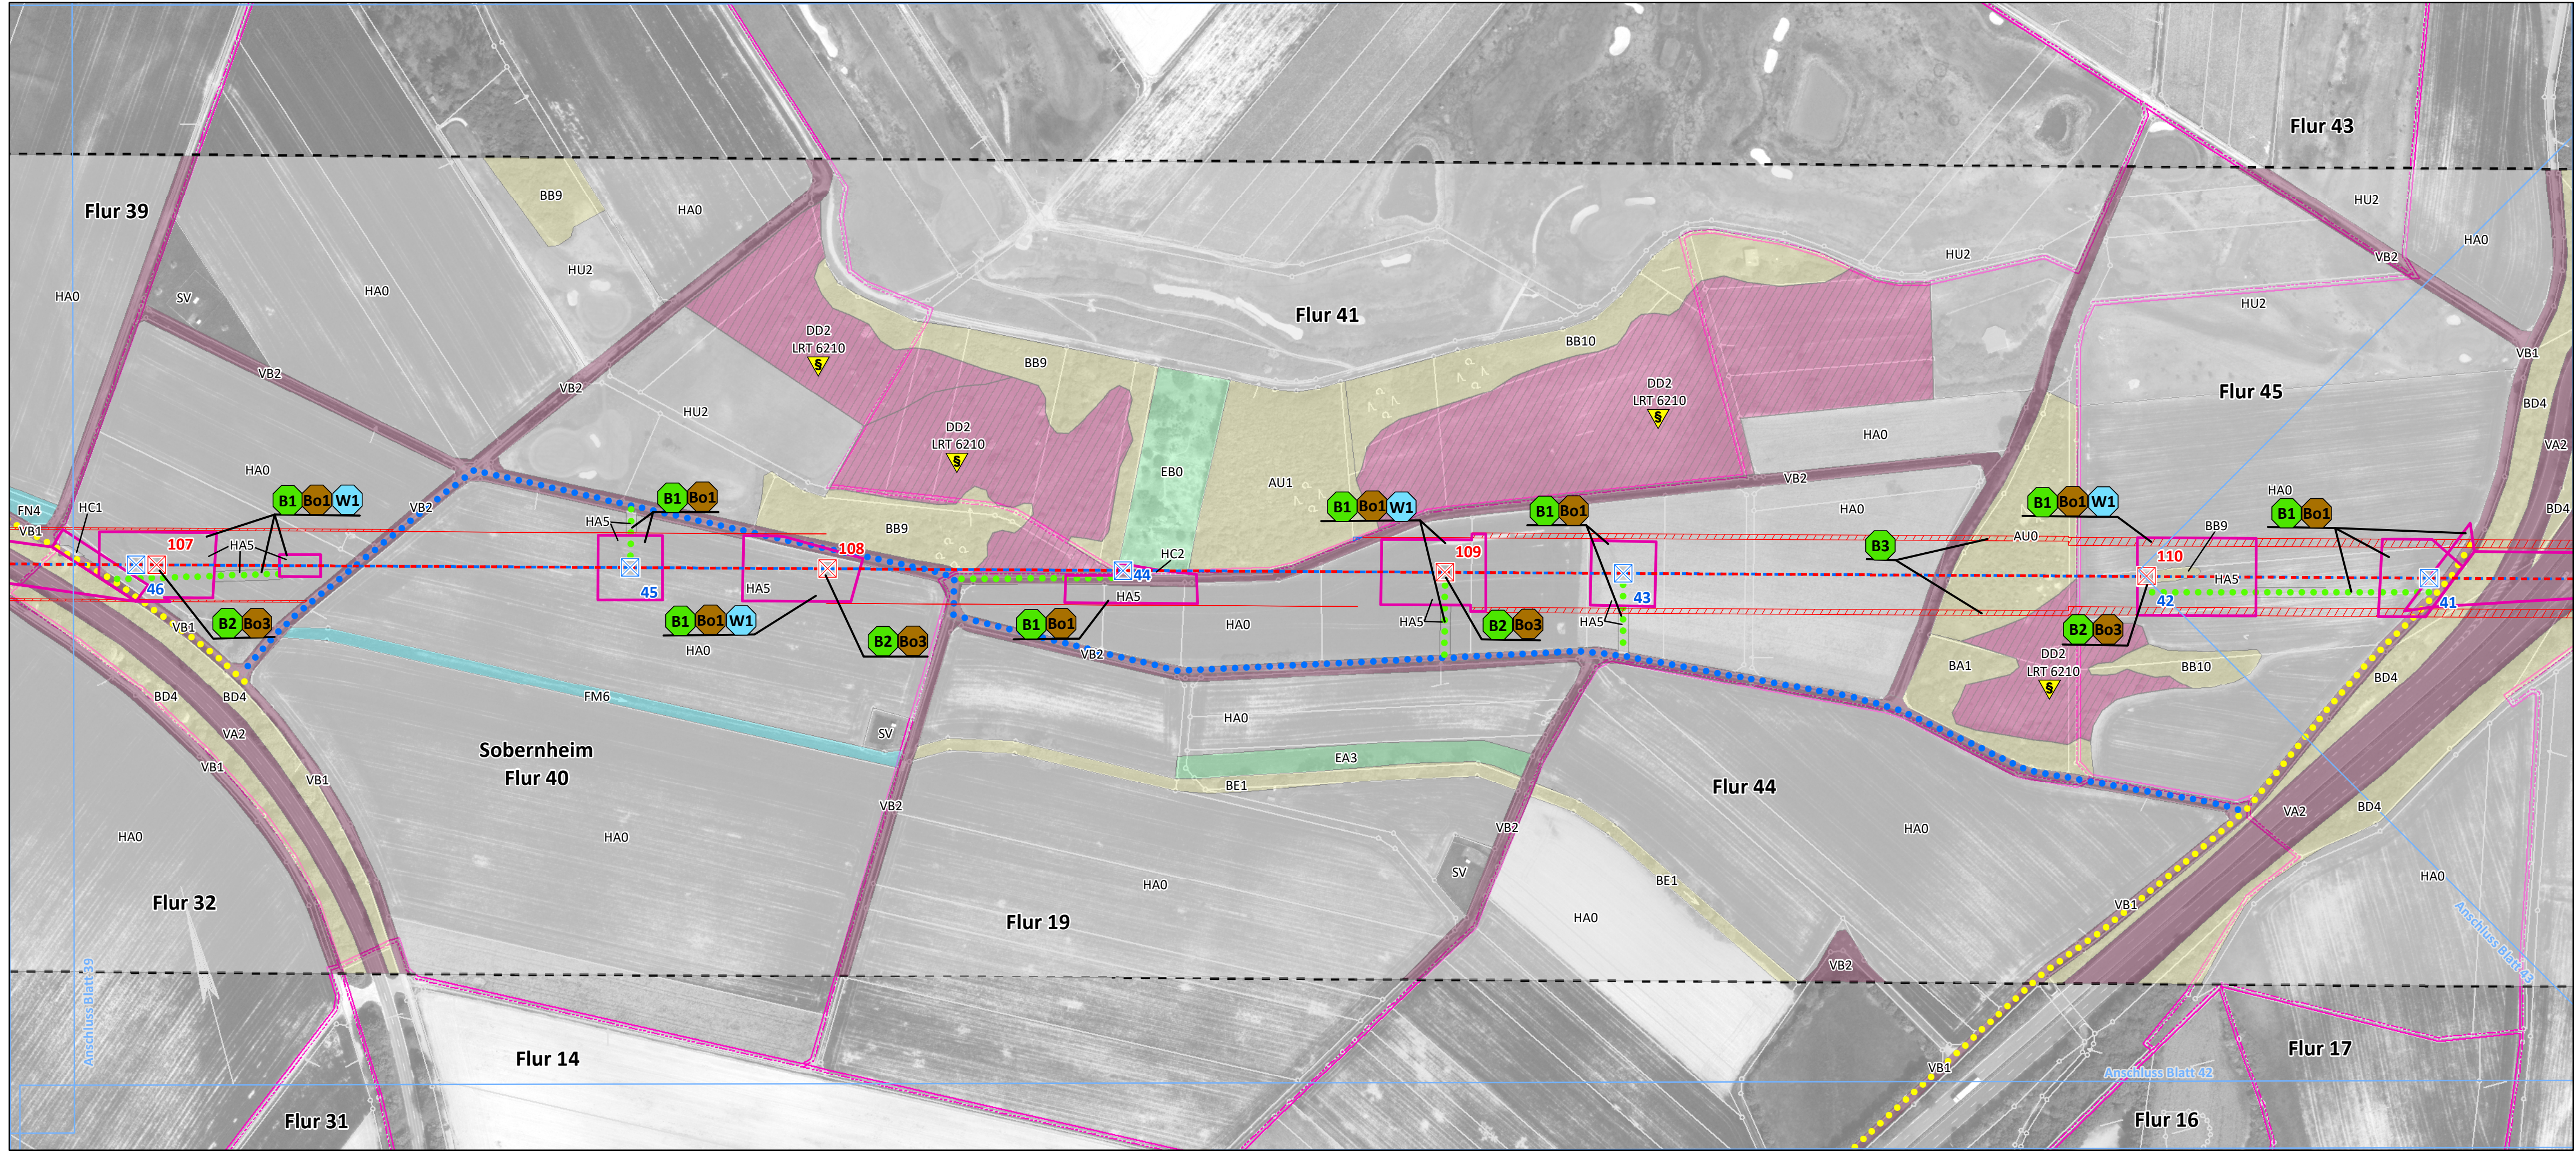

Konflikte ohne kartographische Verortung

Bo2 Baubedingte Beeinträchtigung des Schutzguts Boden durch Schadstoffeintrag

L1 Beeinträchtigung des Landschaftsbilds

Legende auf Blatt 85

Übersichtskarte

westnetz

Westnetz GmbH
Spezialservice Strom
Florianstraße 15-21
44139 Dortmund

**Ersatzneubau der 110-kV-Hochspannungsfreileitung
Idar-Oberstein – Niederhausen (Bl. 1381)**

Landschaftspflegerischer Begleitplan
Karte 2: Bestands- und Konfliktplan
Flora (S. 1-57) Fauna (S. 58-84) Legende (S. 85)
Blatt 41 von 85

Bearbeitet: Sylvia Lang

Gezeichnet: Dennis Salwiczek

Größe: 841 mm x 297 mm

Maßstab: 1:2.000

Hintergrund: Orthofoto / ALK

Stand: März 2021

**NATUR
PLANUNG**

Biedrichstraße 8c
61200 Wölfersheim
Tel.: (06036) 9 89 36-10
Fax: (06036) 9 89 36-11
mail@naturplanung.de
www.naturplanung.de



Konflikte ohne kartographische Verortung

Bo2 Baubedingte Beeinträchtigung des Schutzguts Boden durch Schadstoffeintrag

L1 Beeinträchtigung des Landschaftsbilds

Legende auf Blatt 85

Übersichtskarte

westnetz

Westnetz GmbH
Spezialservice Strom

Florianstraße 15-21
44139 Dortmund

**Ersatzneubau der 110-kV-Hochspannungsfreileitung
Idar-Oberstein – Niederhausen (Bl. 1381)**

Landschaftspflegerischer Begleitplan

Karte 2: Bestands- und Konfliktplan

Flora (S. 1-57) Fauna (S. 58-84) Legende (S. 85)

Blatt 42 von 85

Bearbeitet: Sylvia Lang

Gezeichnet: Dennis Salwiczek

Größe: 841 mm x 297 mm



Maßstab: 1:2.000

Hintergrund: Orthofoto / ALK

Stand: März 2021

**NATUR
PLANUNG**

Biedrichstraße 8c
61200 Wölfersheim
Tel.: (06036) 9 89 36-10
Fax: (06036) 9 89 36-11
mail@naturplanung.de
www.naturplanung.de

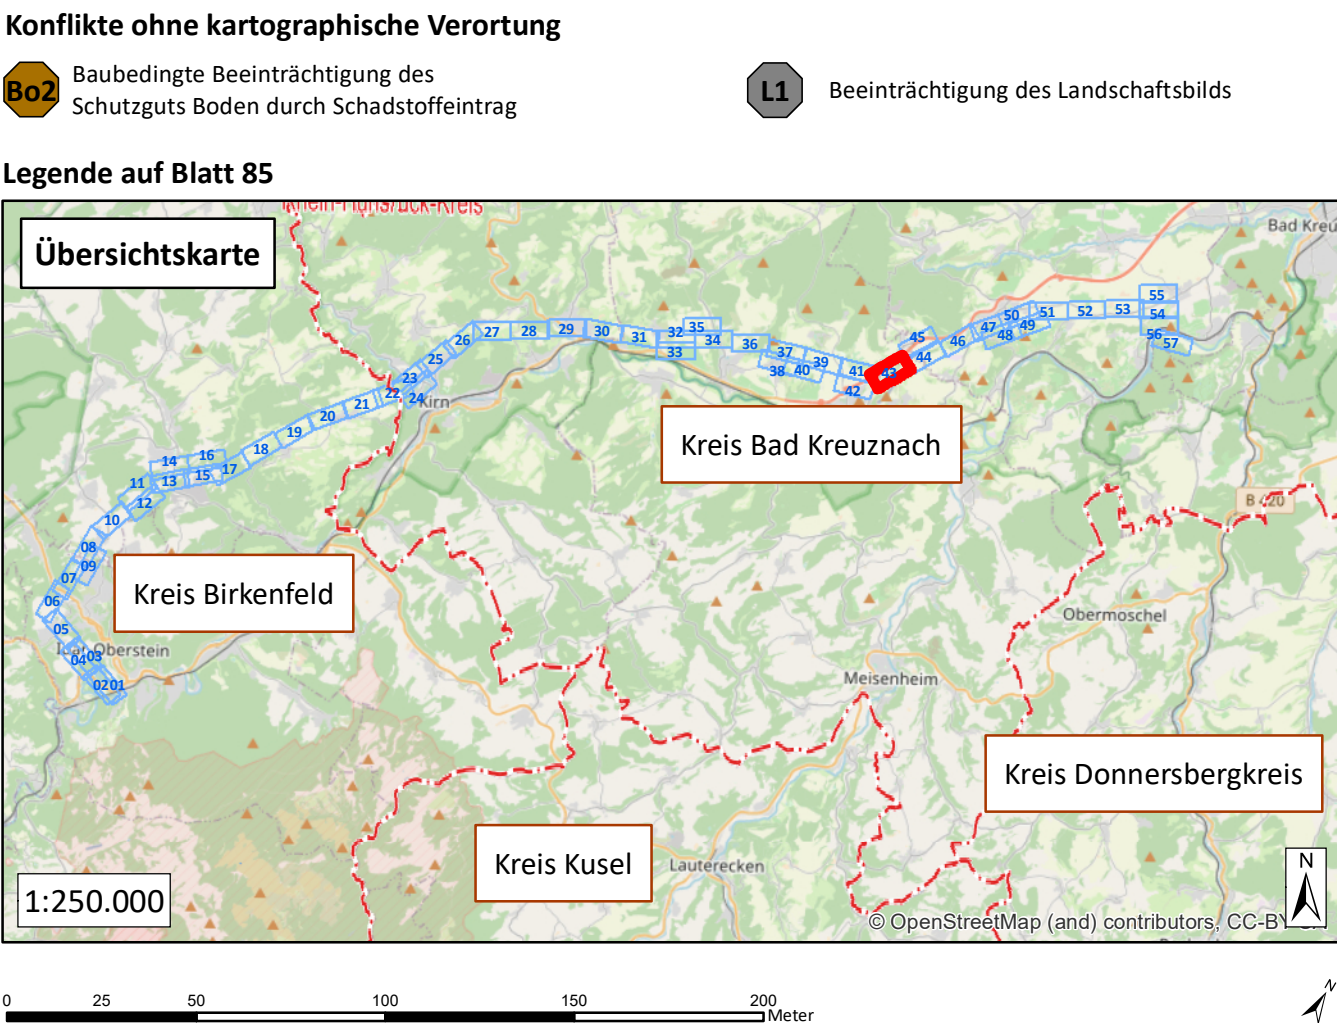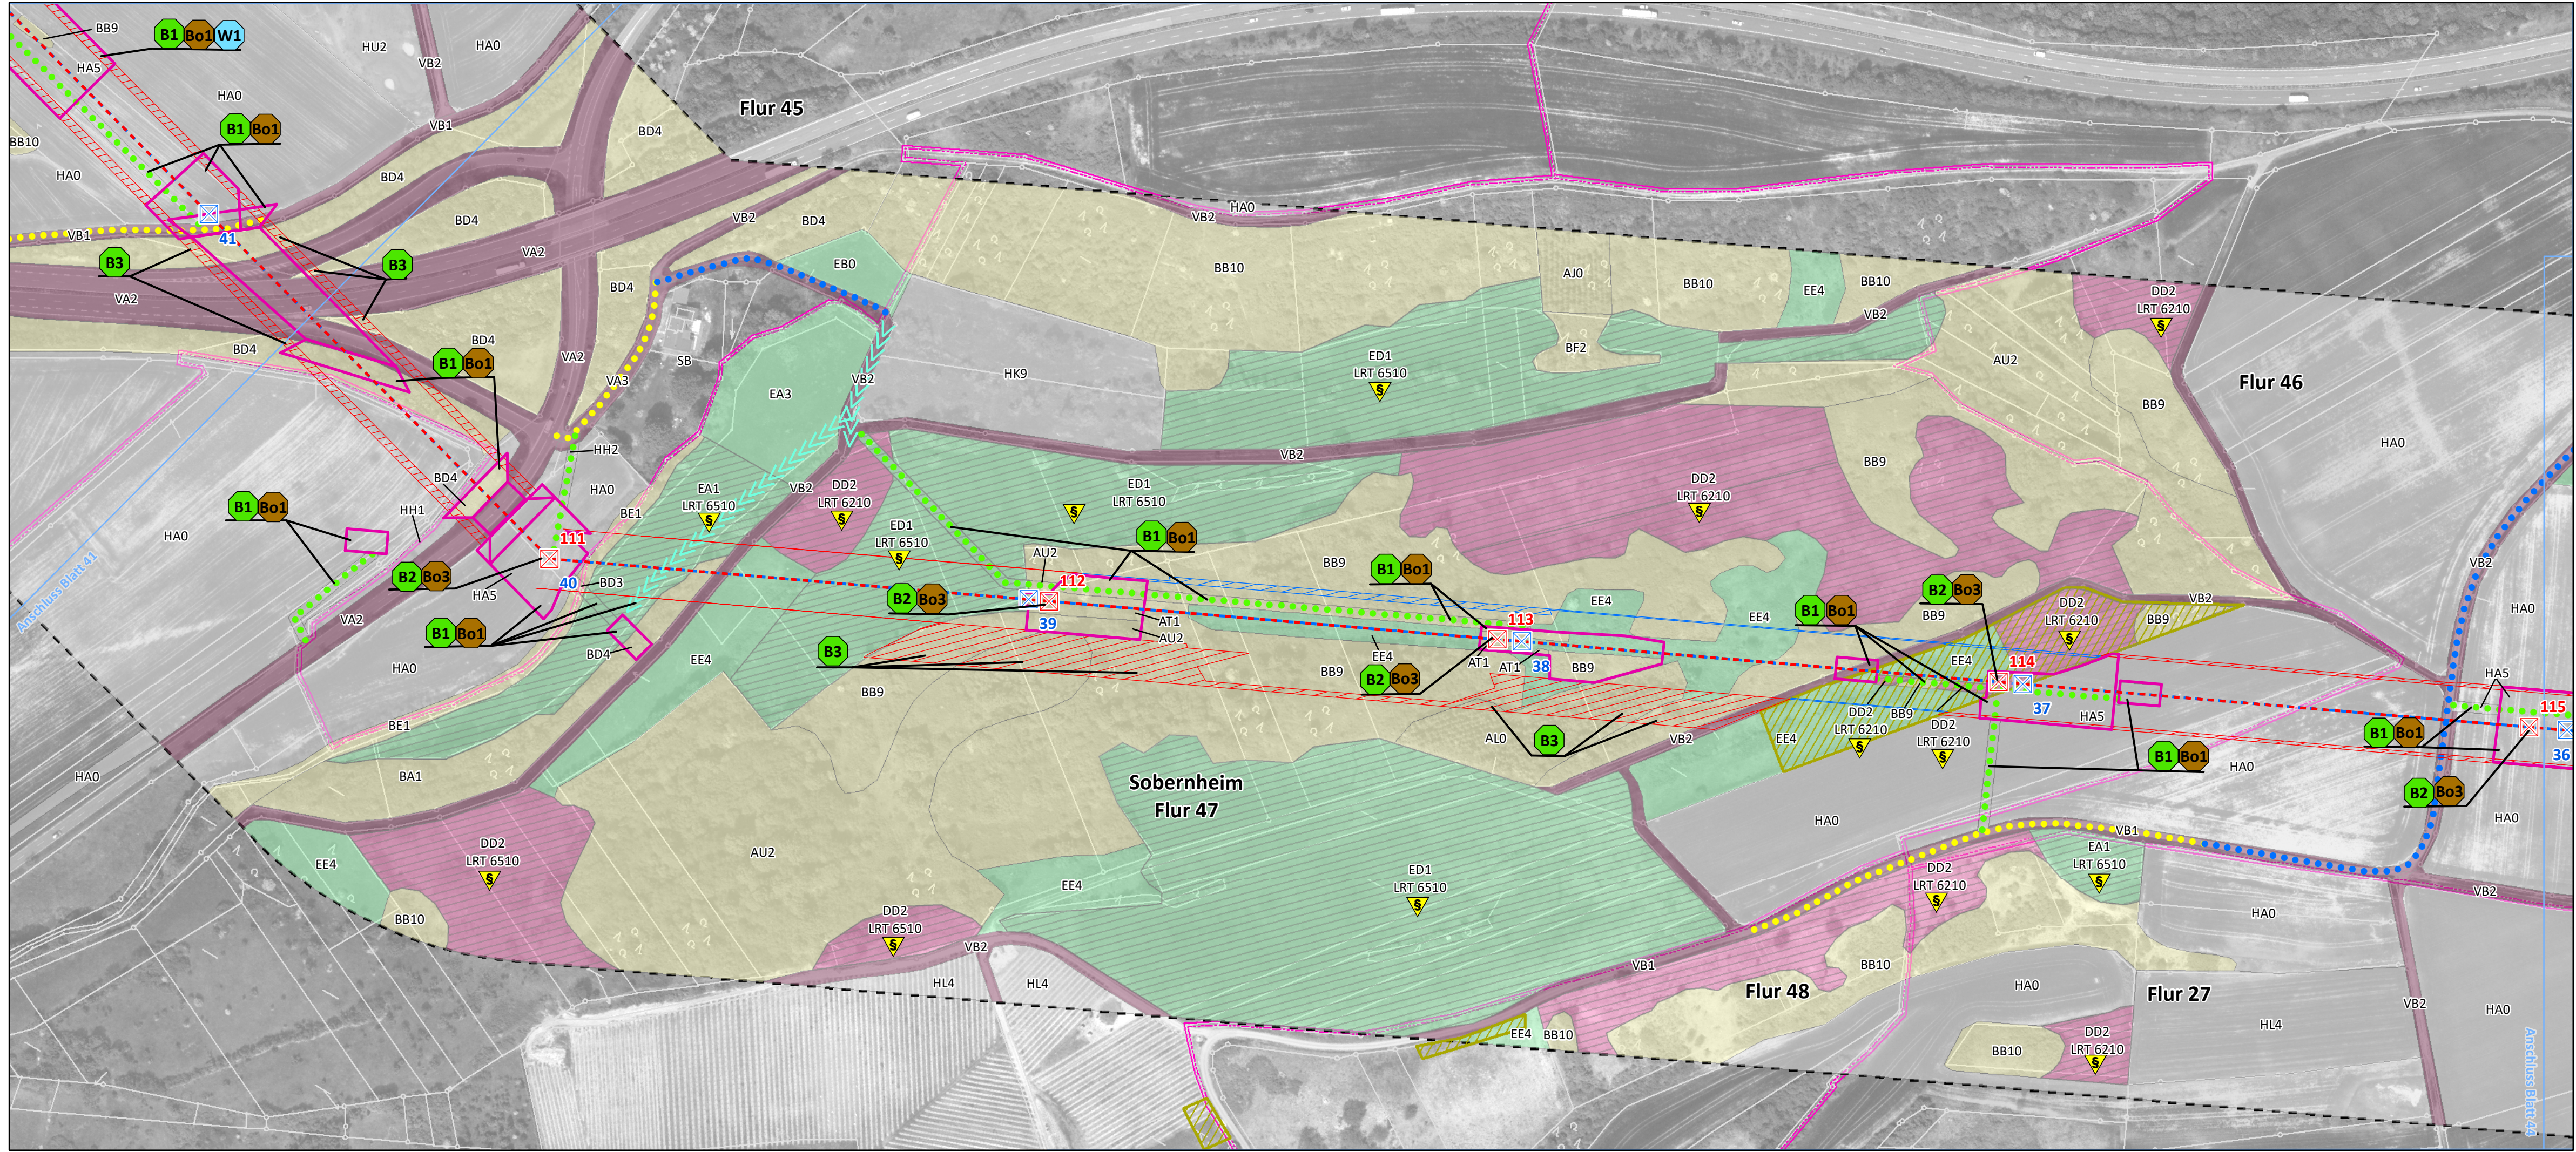



Westnetz GmbH
Spezialservice Strom

Florianstraße 15-21
44139 Dortmund

**Ersatzneubau der 110-kV-Hochspannungsfreileitung
Idar-Oberstein – Niederhausen (Bl. 1381)**

Landschaftspflegerischer Begleitplan

Karte 2: Bestands- und Konfliktplan


Flora (S. 1-57) Fauna (S. 58-84) Legende (S. 85)

Blatt 43 von 85

Bearbeitet:	Sylvia Lang
Gezeichnet:	Dennis Salwiczek
Größe:	841 mm x 297 mm
Maßstab:	1:2.000
Hintergrund:	Orthofoto / ALK
Stand:	März 2021



Biedrichstraße 8c
61200 Wölfersheim
Tel.: (06036) 9 89 36-10
Fax: (06036) 9 89 36-11
mail@naturplanung.de
www.naturplanung.de

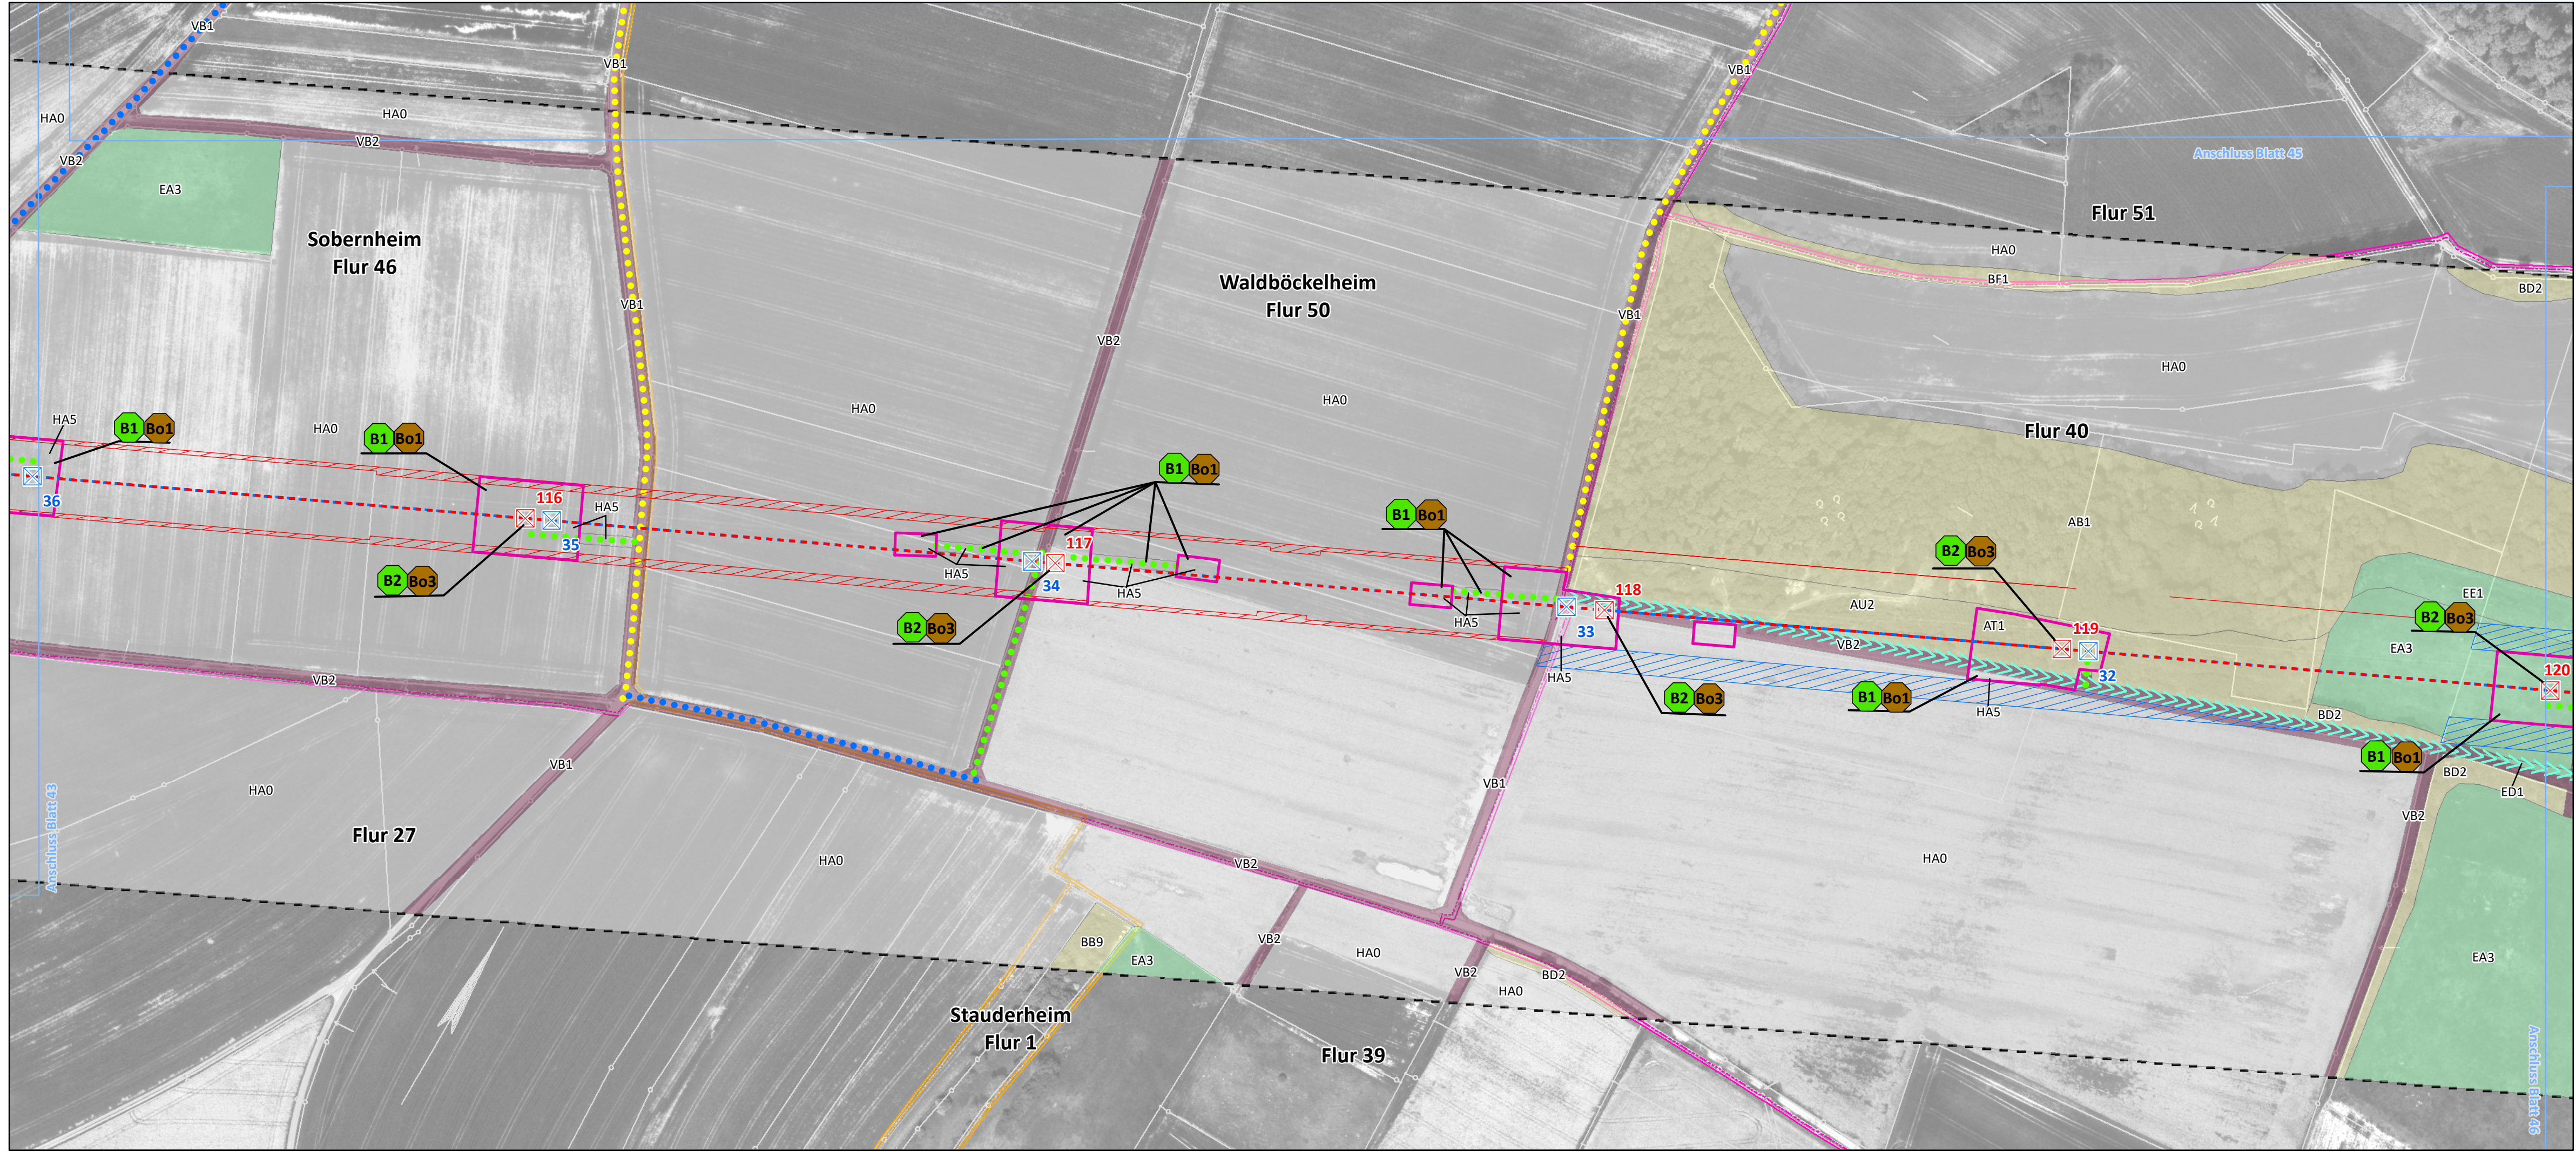

Konflikte ohne kartographische Verortung
Bo2 Baubedingte Beeinträchtigung des Schutzguts Boden durch Schadstoffeintrag
L1 Beeinträchtigung des Landschaftsbilds

Legende auf Blatt 85
Übersichtskarte

Kreis Bad Kreuznach
Kreis Birkenfeld
Kreis Kusel
Kreis Donnersbergkreis

1:250.000

0 25 50 100 150 200 Meter


Westnetz GmbH
Spezialservice Strom
Florianstraße 15-21
44139 Dortmund

**Ersatzneubau der 110-kV-Hochspannungsfreileitung
Idar-Oberstein – Niederhausen (Bl. 1381)**

Landschaftspflegerischer Begleitplan
Karte 2: Bestands- und Konfliktplan
Flora (S. 1-57) Fauna (S. 58-84) Legende (S. 85)
Blatt 44 von 85

Bearbeitet:	Sylvia Lang
Gezeichnet:	Dennis Salwiczek
Größe:	841 mm x 297 mm
Maßstab:	1:2.000
Hintergrund:	Orthofoto / ALK
Stand:	März 2021

Biedrichstraße 8c
61200 Wölfersheim
Tel.: (06036) 9 89 36-10
Fax: (06036) 9 89 36-11
mail@naturplanung.de
www.naturplanung.de

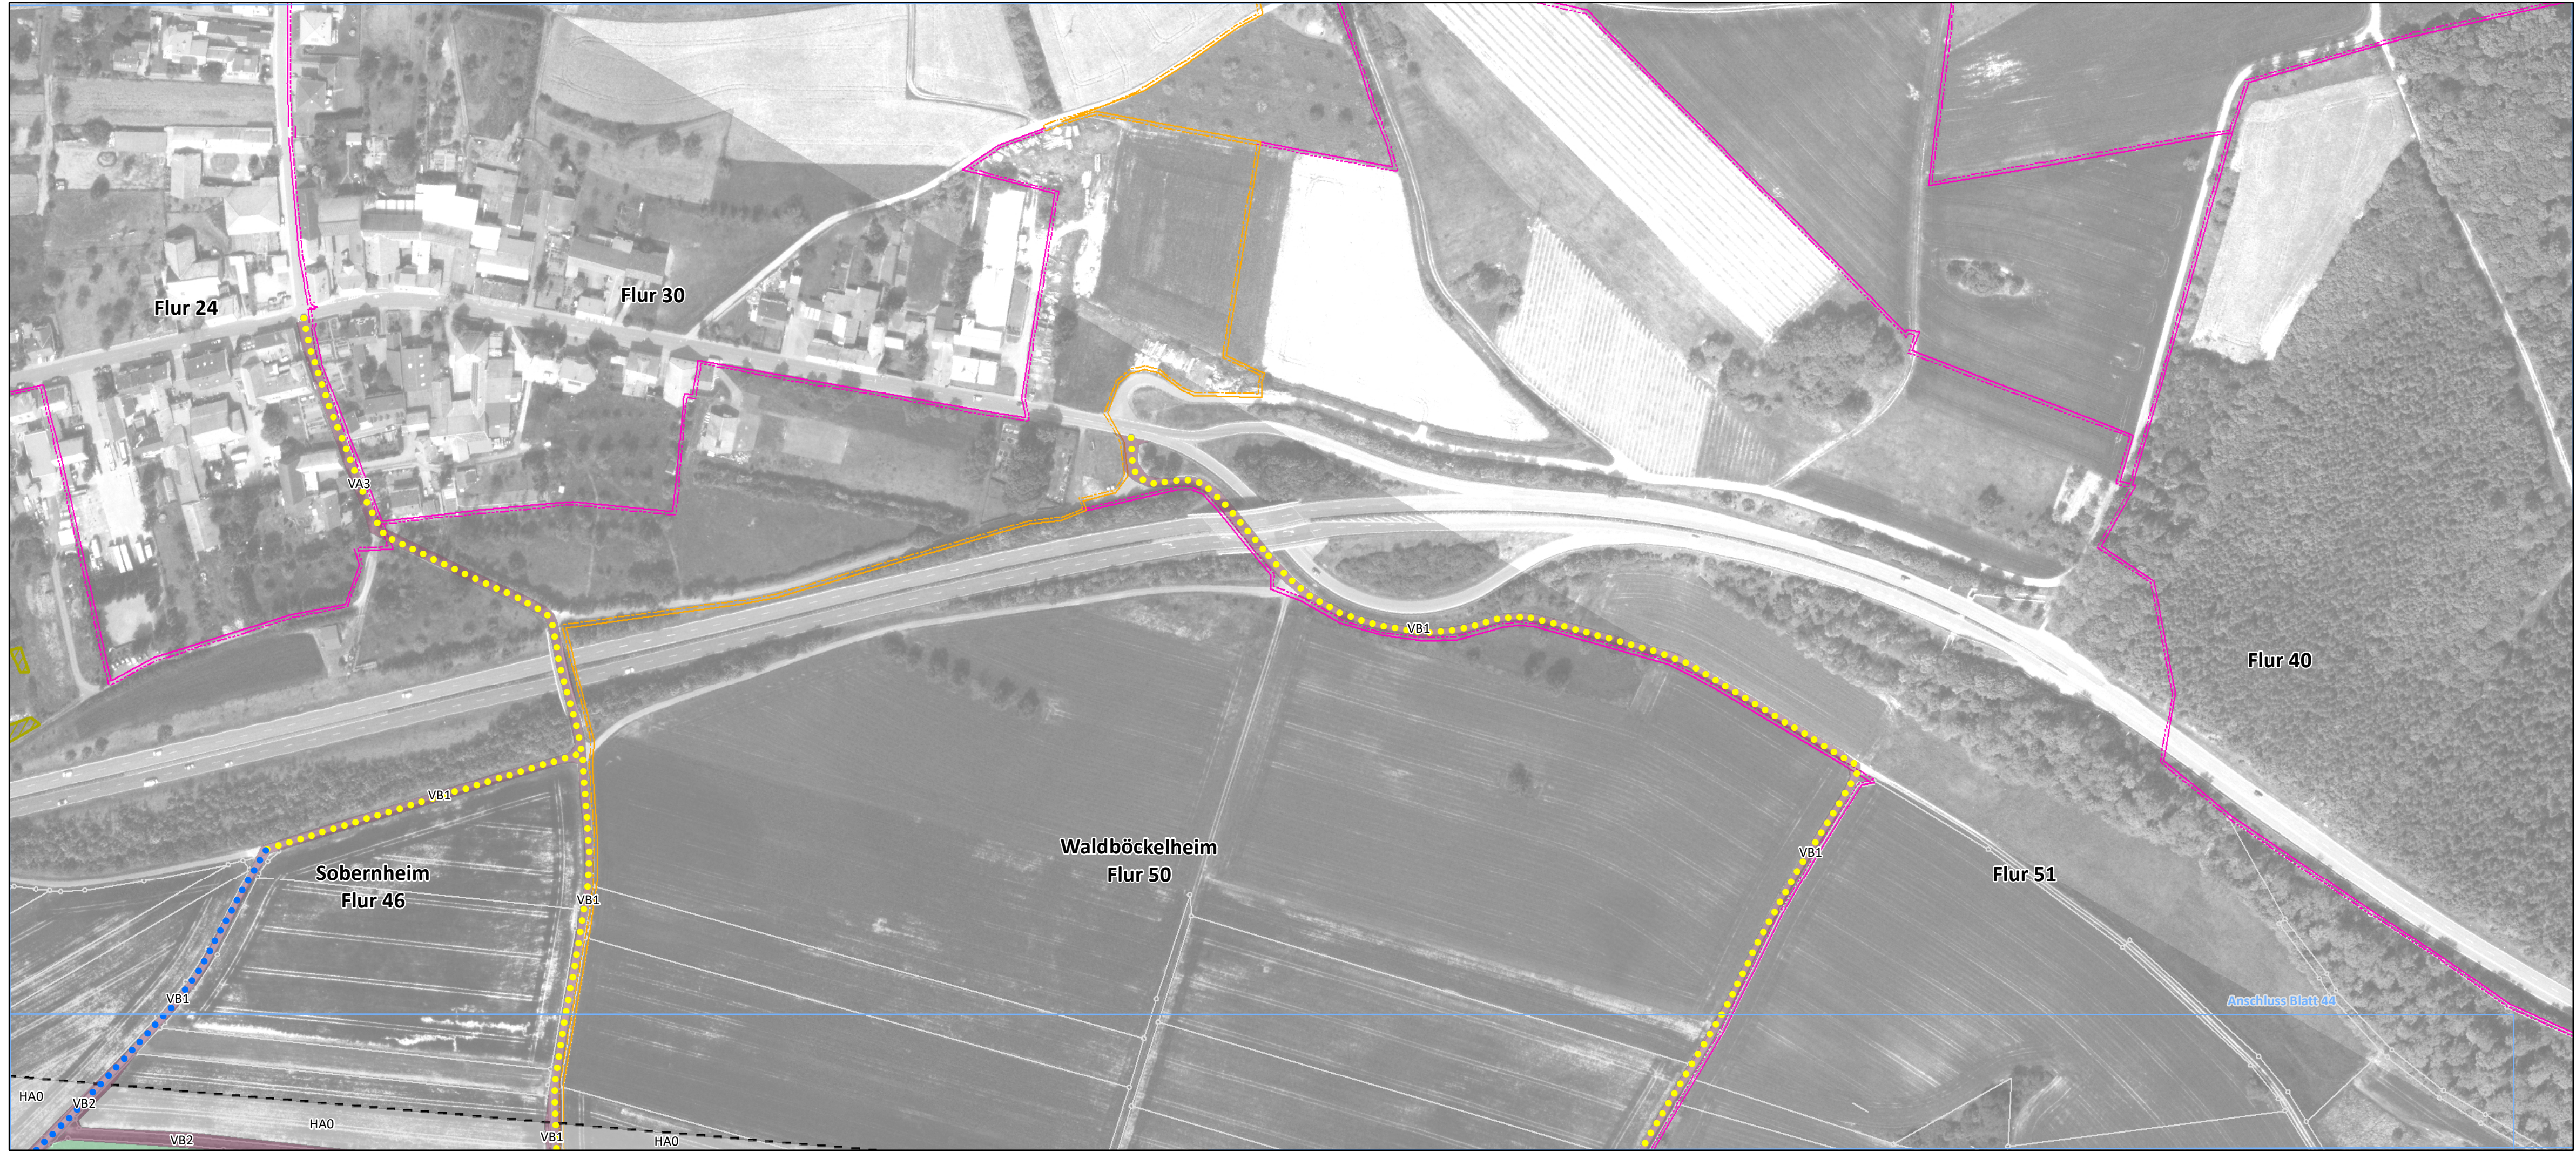

Konflikte ohne kartographische Verortung

Bo2 Baubedingte Beeinträchtigung des Schutzguts Boden durch Schadstoffeintrag

L1 Beeinträchtigung des Landschaftsbilds

Legende auf Blatt 85

Übersichtskarte

Kreis Bad Kreuznach

Kreis Birkenfeld

Kreis Kusel

Kreis Donnersbergkreis

1:250.000

0 25 50 100 150 200 Meter

westnetz

Westnetz GmbH
Spezialservice Strom

Florianstraße 15-21
44139 Dortmund

Ersatzneubau der 110-kV-Hochspannungsfreileitung
Idar-Oberstein – Niederhausen (Bl. 1381)

Landschaftspflegerischer Begleitplan

Karte 2: Bestands- und Konfliktplan


Flora (S. 1-57) Fauna (S. 58-84) Legende (S. 85)

Blatt 45 von 85

Bearbeitet:	Sylvia Lang
Gezeichnet:	Dennis Salwiczek
Größe:	841 mm x 297 mm
Maßstab:	1:2.000
Hintergrund:	Orthofoto / ALK
Stand:	März 2021

NATUR PLANUNG

Biedrichstraße 8c
61200 Wölfersheim
Tel.: (06036) 9 89 36-10
Fax: (06036) 9 89 36-11
mail@naturplanung.de
www.naturplanung.de

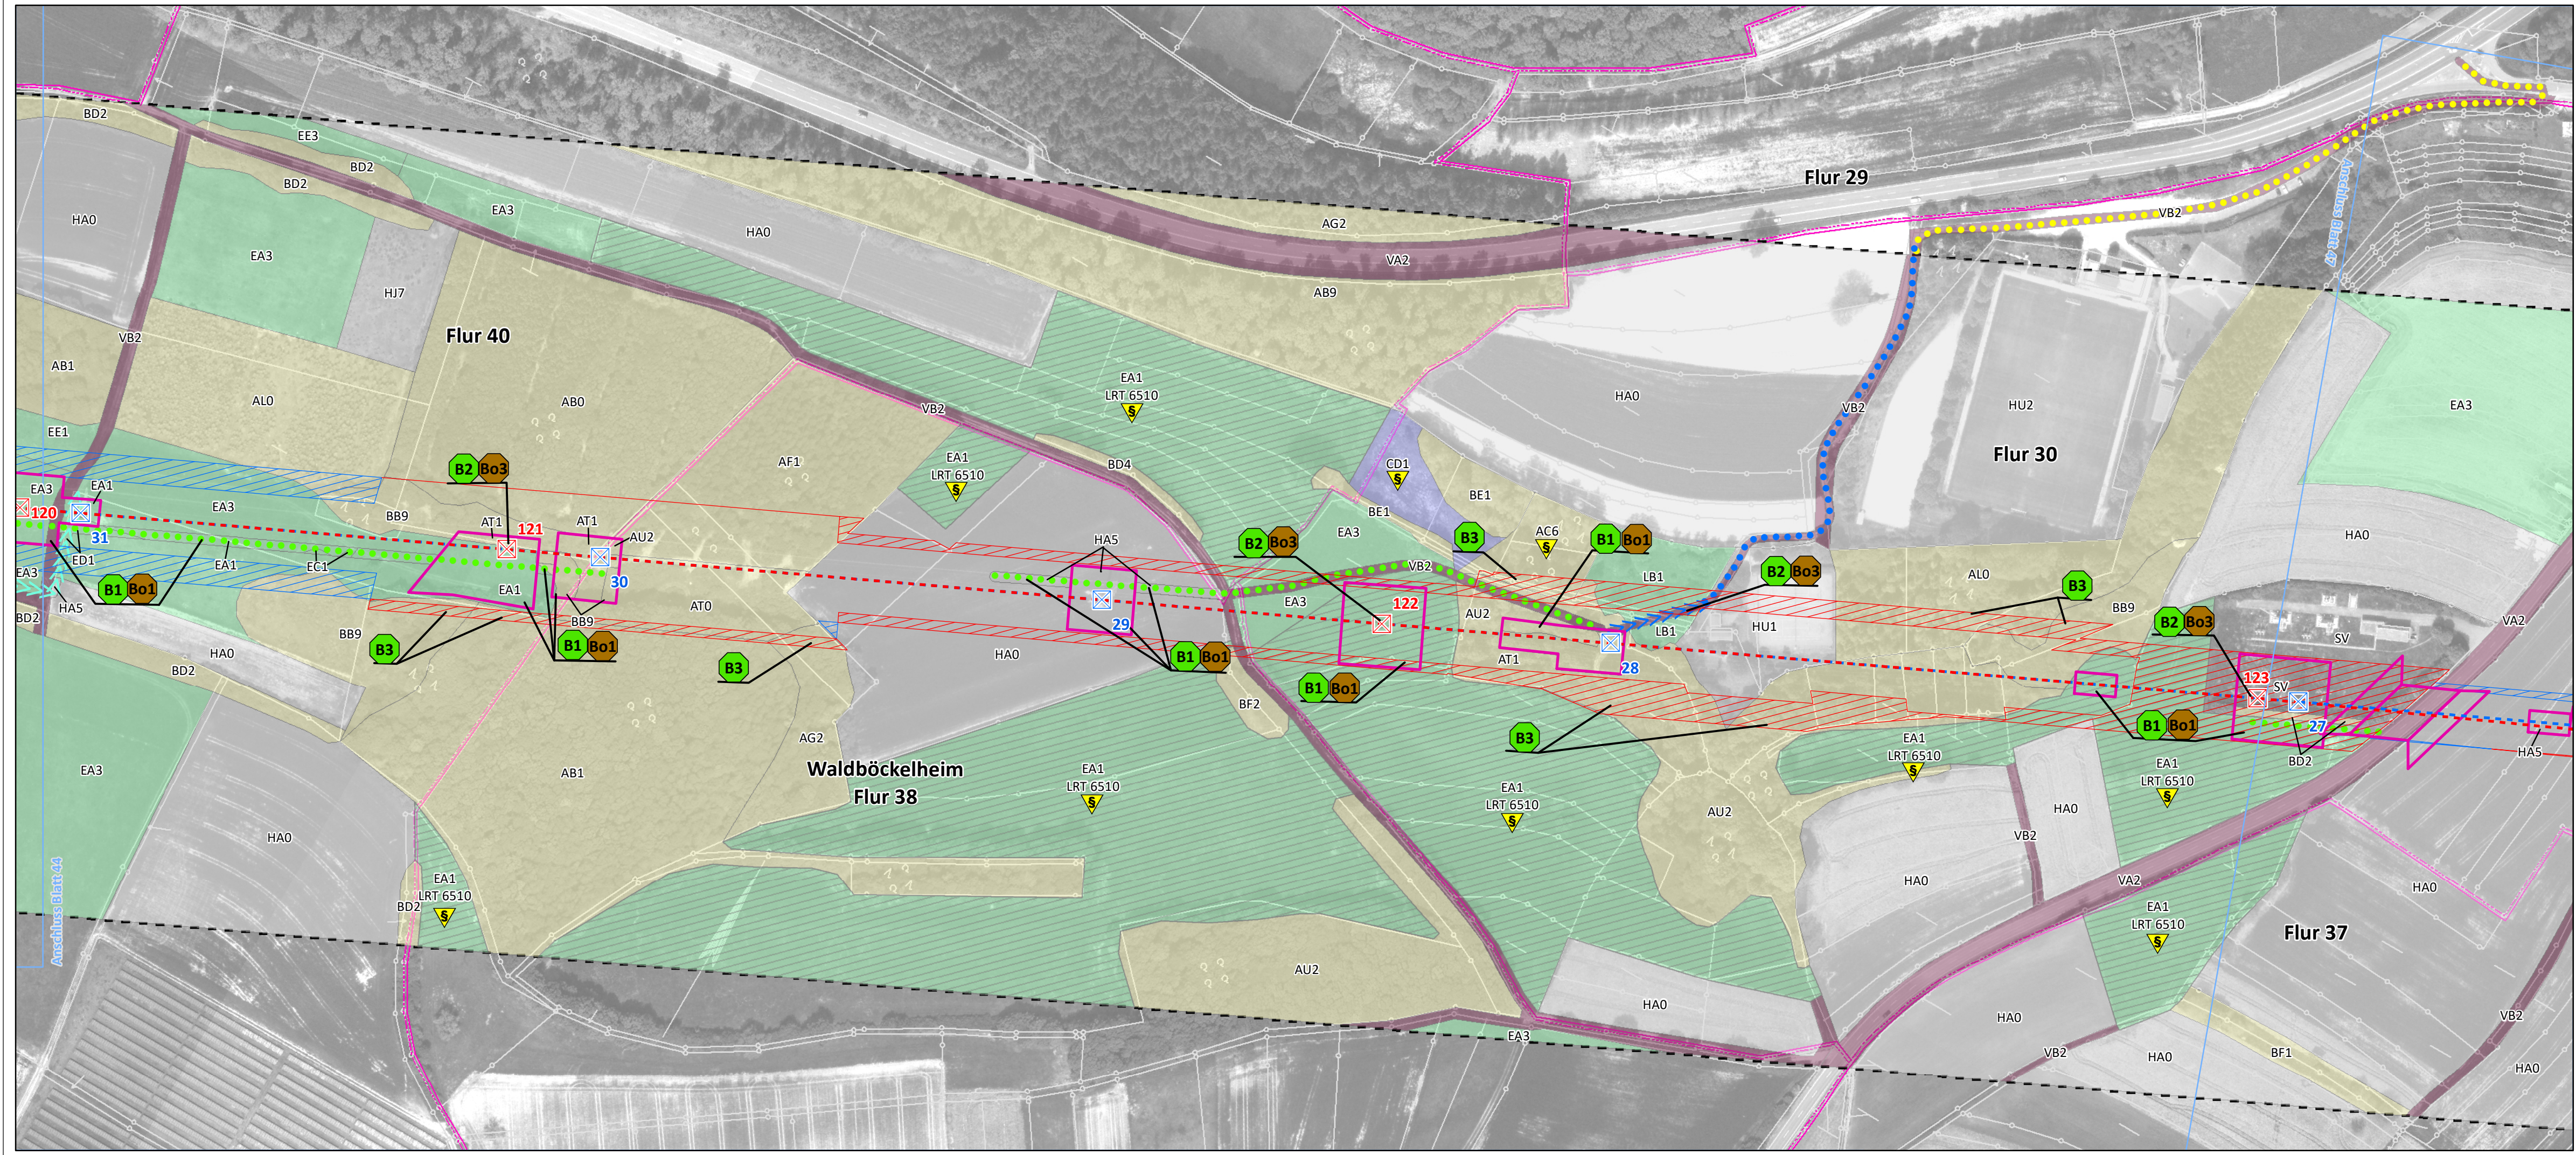

Konflikte ohne kartographische Verortung

Bo2 Baubedingte Beeinträchtigung des Schutzguts Boden durch Schadstoffeintrag

L1 Beeinträchtigung des Landschaftsbilds

Legende auf Blatt 85

Übersichtskarte

1:250.000

westnetz

Westnetz GmbH
Spezialservice Strom

Florianstraße 15-21
44139 Dortmund

Ersatzneubau der 110-kV-Hochspannungsfreileitung
Idar-Oberstein – Niederhausen (Bl. 1381)

Landschaftspflegerischer Begleitplan

Karte 2: Bestands- und Konfliktplan

Flora (S. 1-57) Fauna (S. 58-84) Legende (S. 85)

Blatt 46 von 85

Bearbeitet: Sylvia Lang

Gezeichnet: Dennis Salwiczek

Größe: 841 mm x 297 mm

Maßstab: 1:2.000

Hintergrund: Orthofoto / ALK

Stand: März 2021

NATUR PLANUNG



Biedrichstraße 8c
61200 Wölfersheim

Tel.: (06036) 9 89 36-10

Fax: (06036) 9 89 36-11

mail@naturplanung.de

www.naturplanung.de

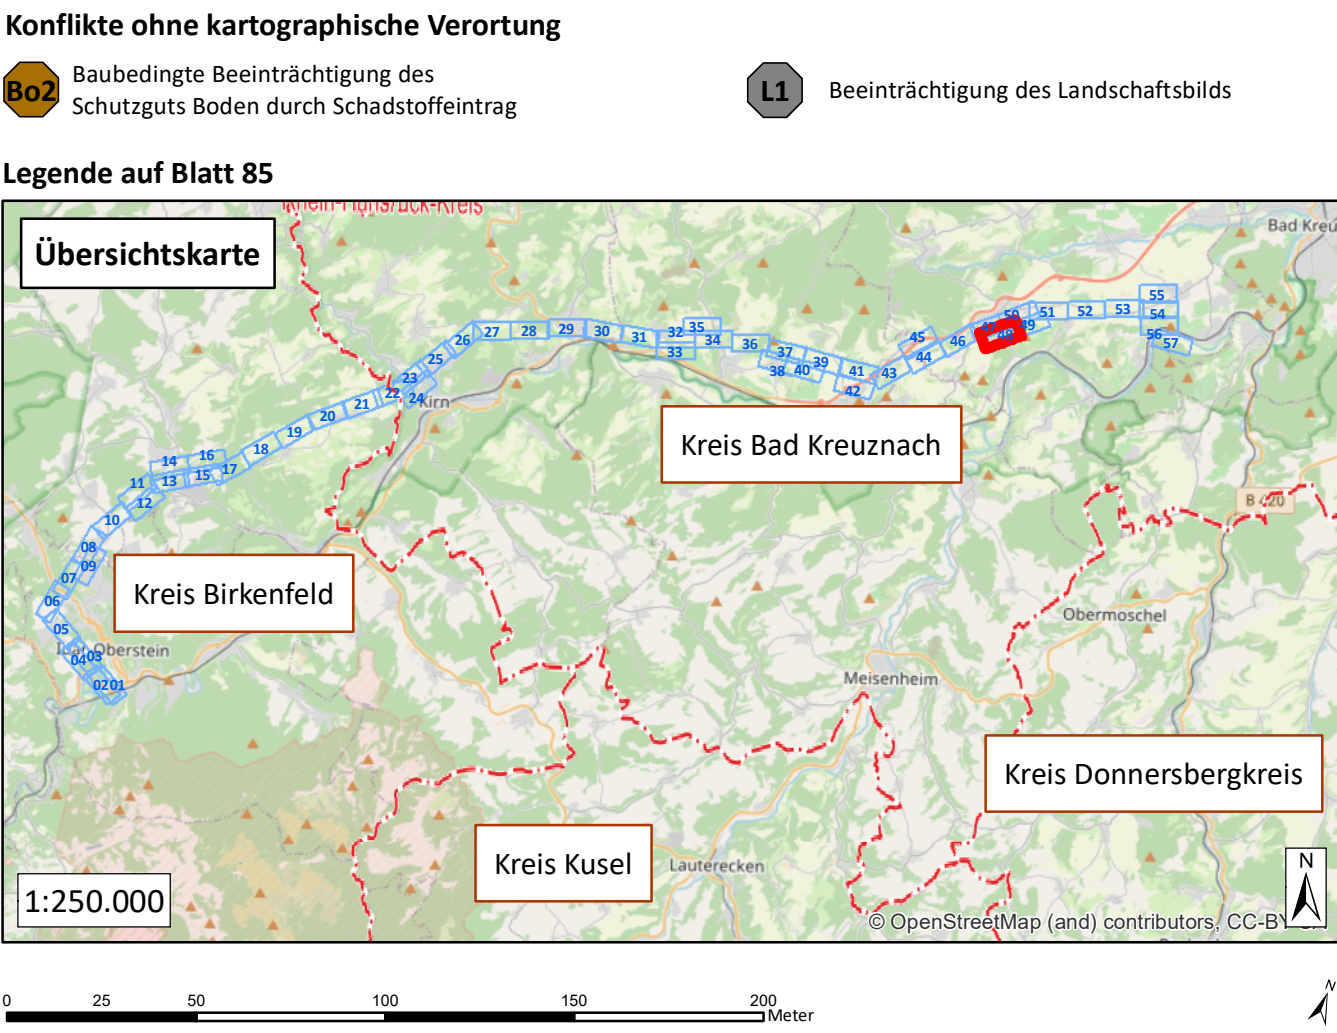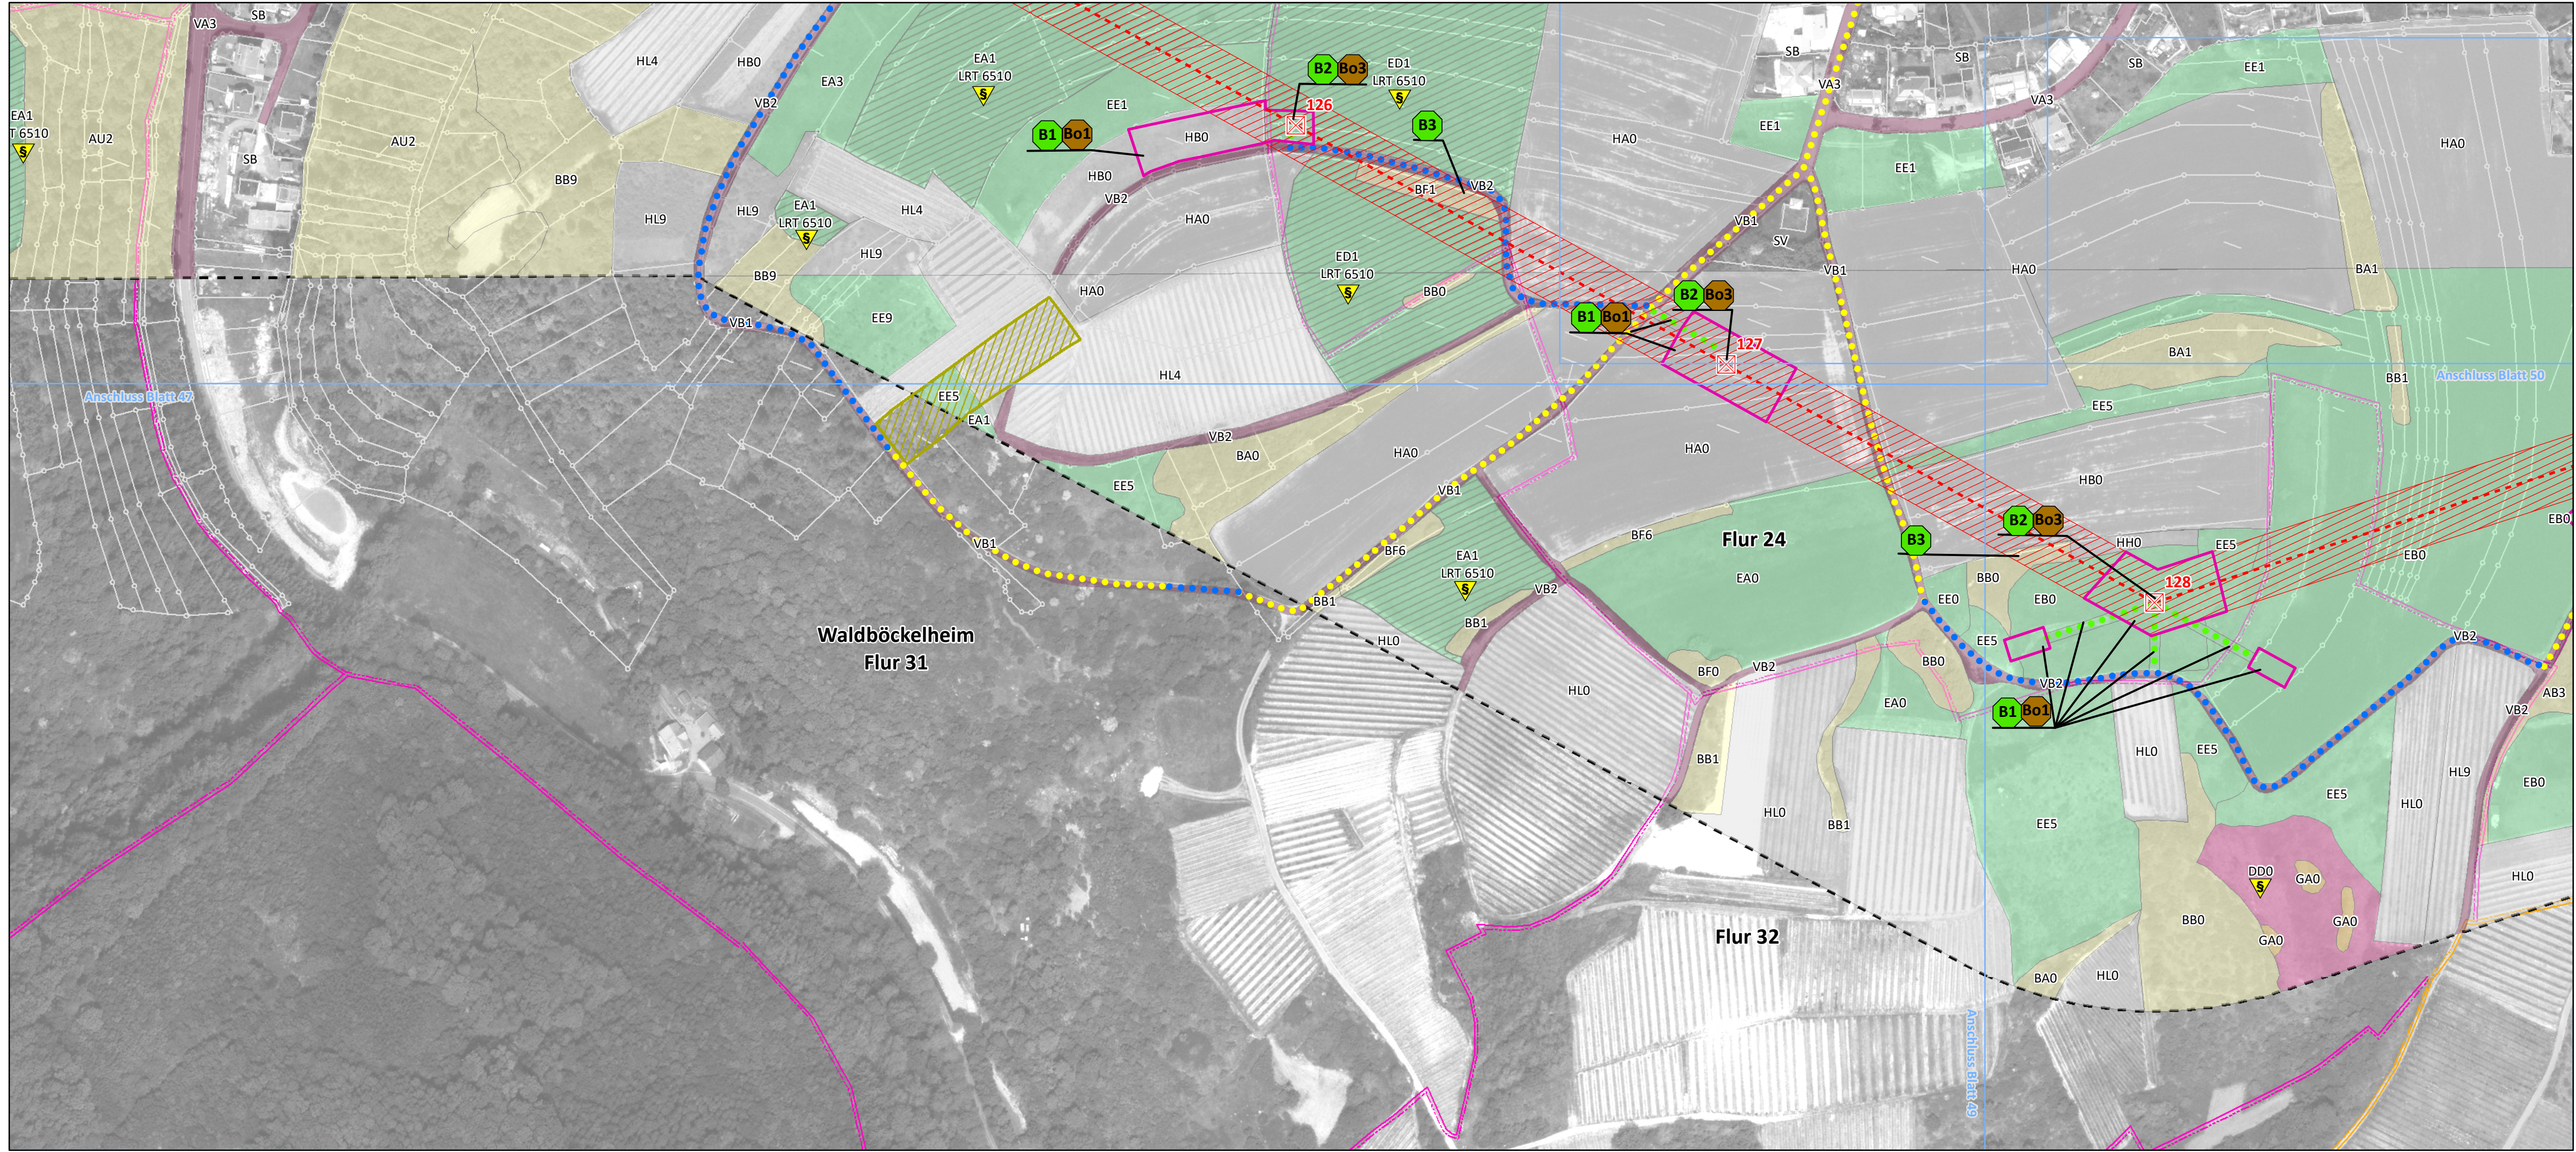

Westnetz GmbH
Spezialservice Strom

Florianstraße 15-21
44139 Dortmund

**Ersatzneubau der 110-kV-Hochspannungsfreileitung
Idar-Oberstein – Niederhausen (Bl. 1381)**

Landschaftspflegerischer Begleitplan

Karte 2: Bestands- und Konfliktplan

Flora (S. 1-57) Fauna (S. 58-84) Legende (S. 85)

Blatt 48 von 85

Bearbeitet:	Sylvia Lang
Gezeichnet:	Dennis Salwiczek
Größe:	841 mm x 297 mm
Maßstab:	1:2.000
Hintergrund:	Orthofoto / ALK
Stand:	März 2021

Biedrichstraße 8c
61200 Wölfersheim
Tel.: (06036) 9 89 36-10
Fax: (06036) 9 89 36-11
mail@naturplanung.de
www.naturplanung.de

