



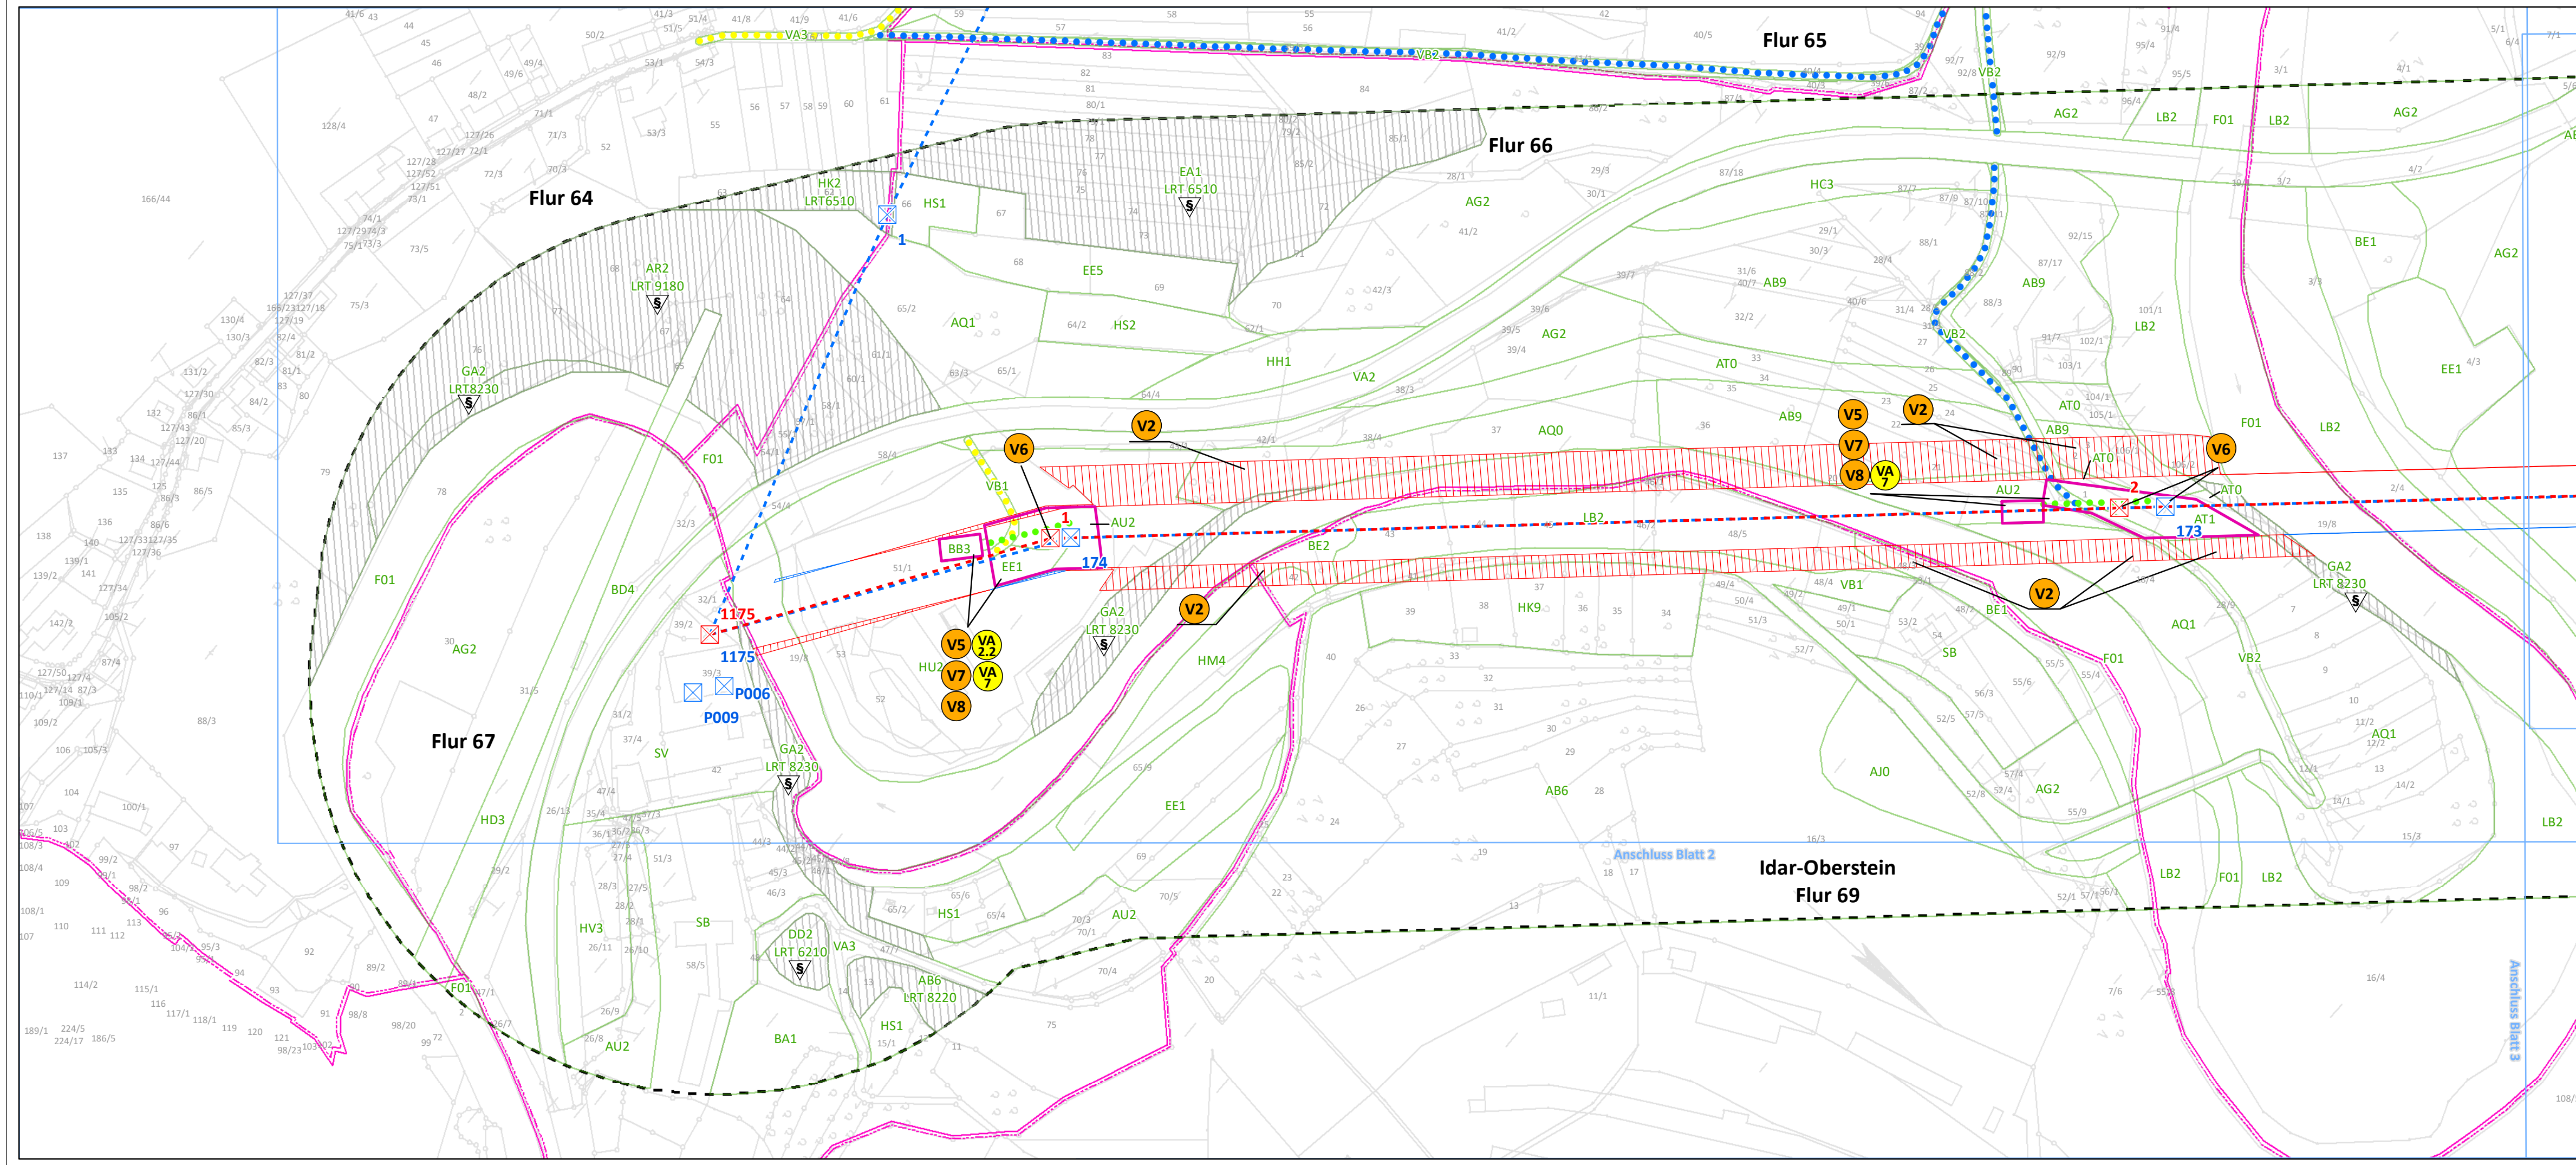

Maßnahmen ohne kartographische Verortung

- V1** Zeitliche Beschränkung der Baustelleneinrichtungsflächen gem. § 15 (1) BNatSchG
- VA2.1** Vermeidung einer Beeinträchtigung der Avifauna
- VA3** Minimierung der baubedingten Flächeninanspruchnahme
- VA4** Minimierung der bauzeitlichen Störung

Legende auf Blatt 58

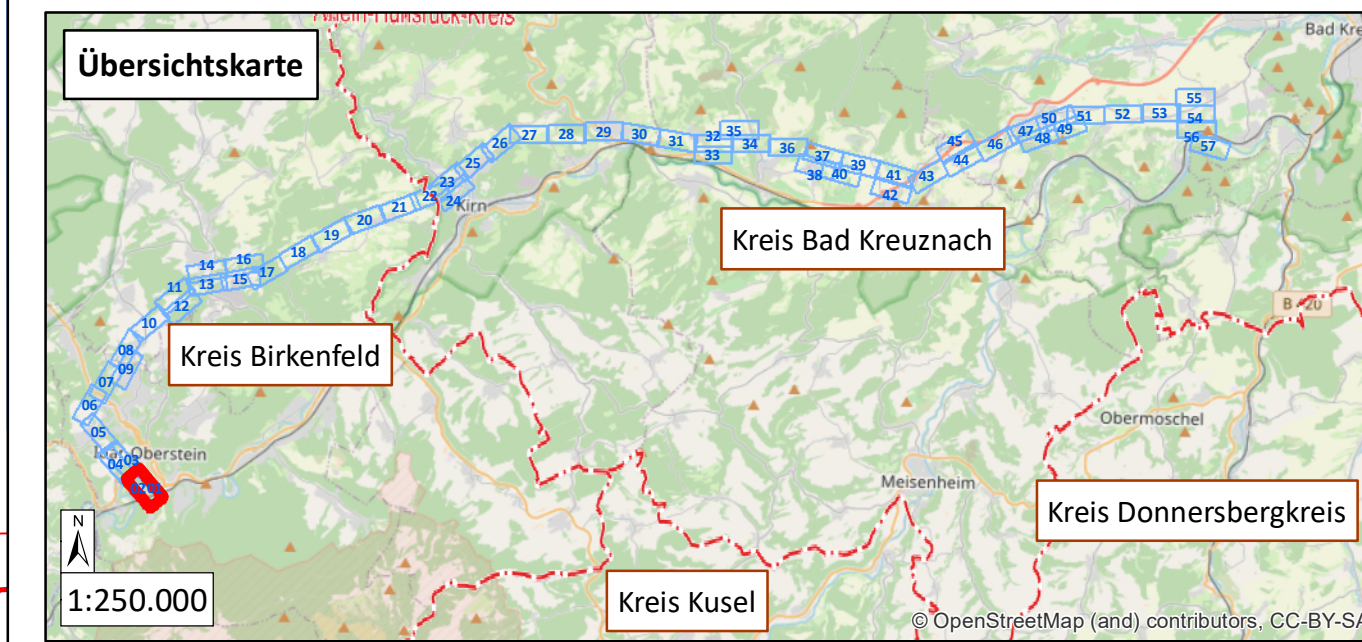

westnetz

Westnetz GmbH
Spezialservice Strom

Florianstraße 15-21
44139 Dortmund

Ersatzneubau der 110-kV-Hochspannungsfreileitung Idar-Oberstein – Niederhausen (Bl. 1381)

Landschaftspflegerischer Begleitplan

Karte 3: Maßnahmenplan

Maßnahmenverortung (S. 1-57) Legende (S. 58)

Blatt 1 von 58

Bearbeitet: Sylvia Lang

Gezeichnet: Dennis Salwiczek

Größe: 841 mm x 297 mm

Maßstab: 1:2.000

Hintergrund: ALK

Stand: März 2021


Biedrichstraße 8c
61200 Wölfersheim

Tel.: (06036) 9 89 36-10

Fax: (06036) 9 89 36-11

mail@naturplanung.de

www.naturplanung.de

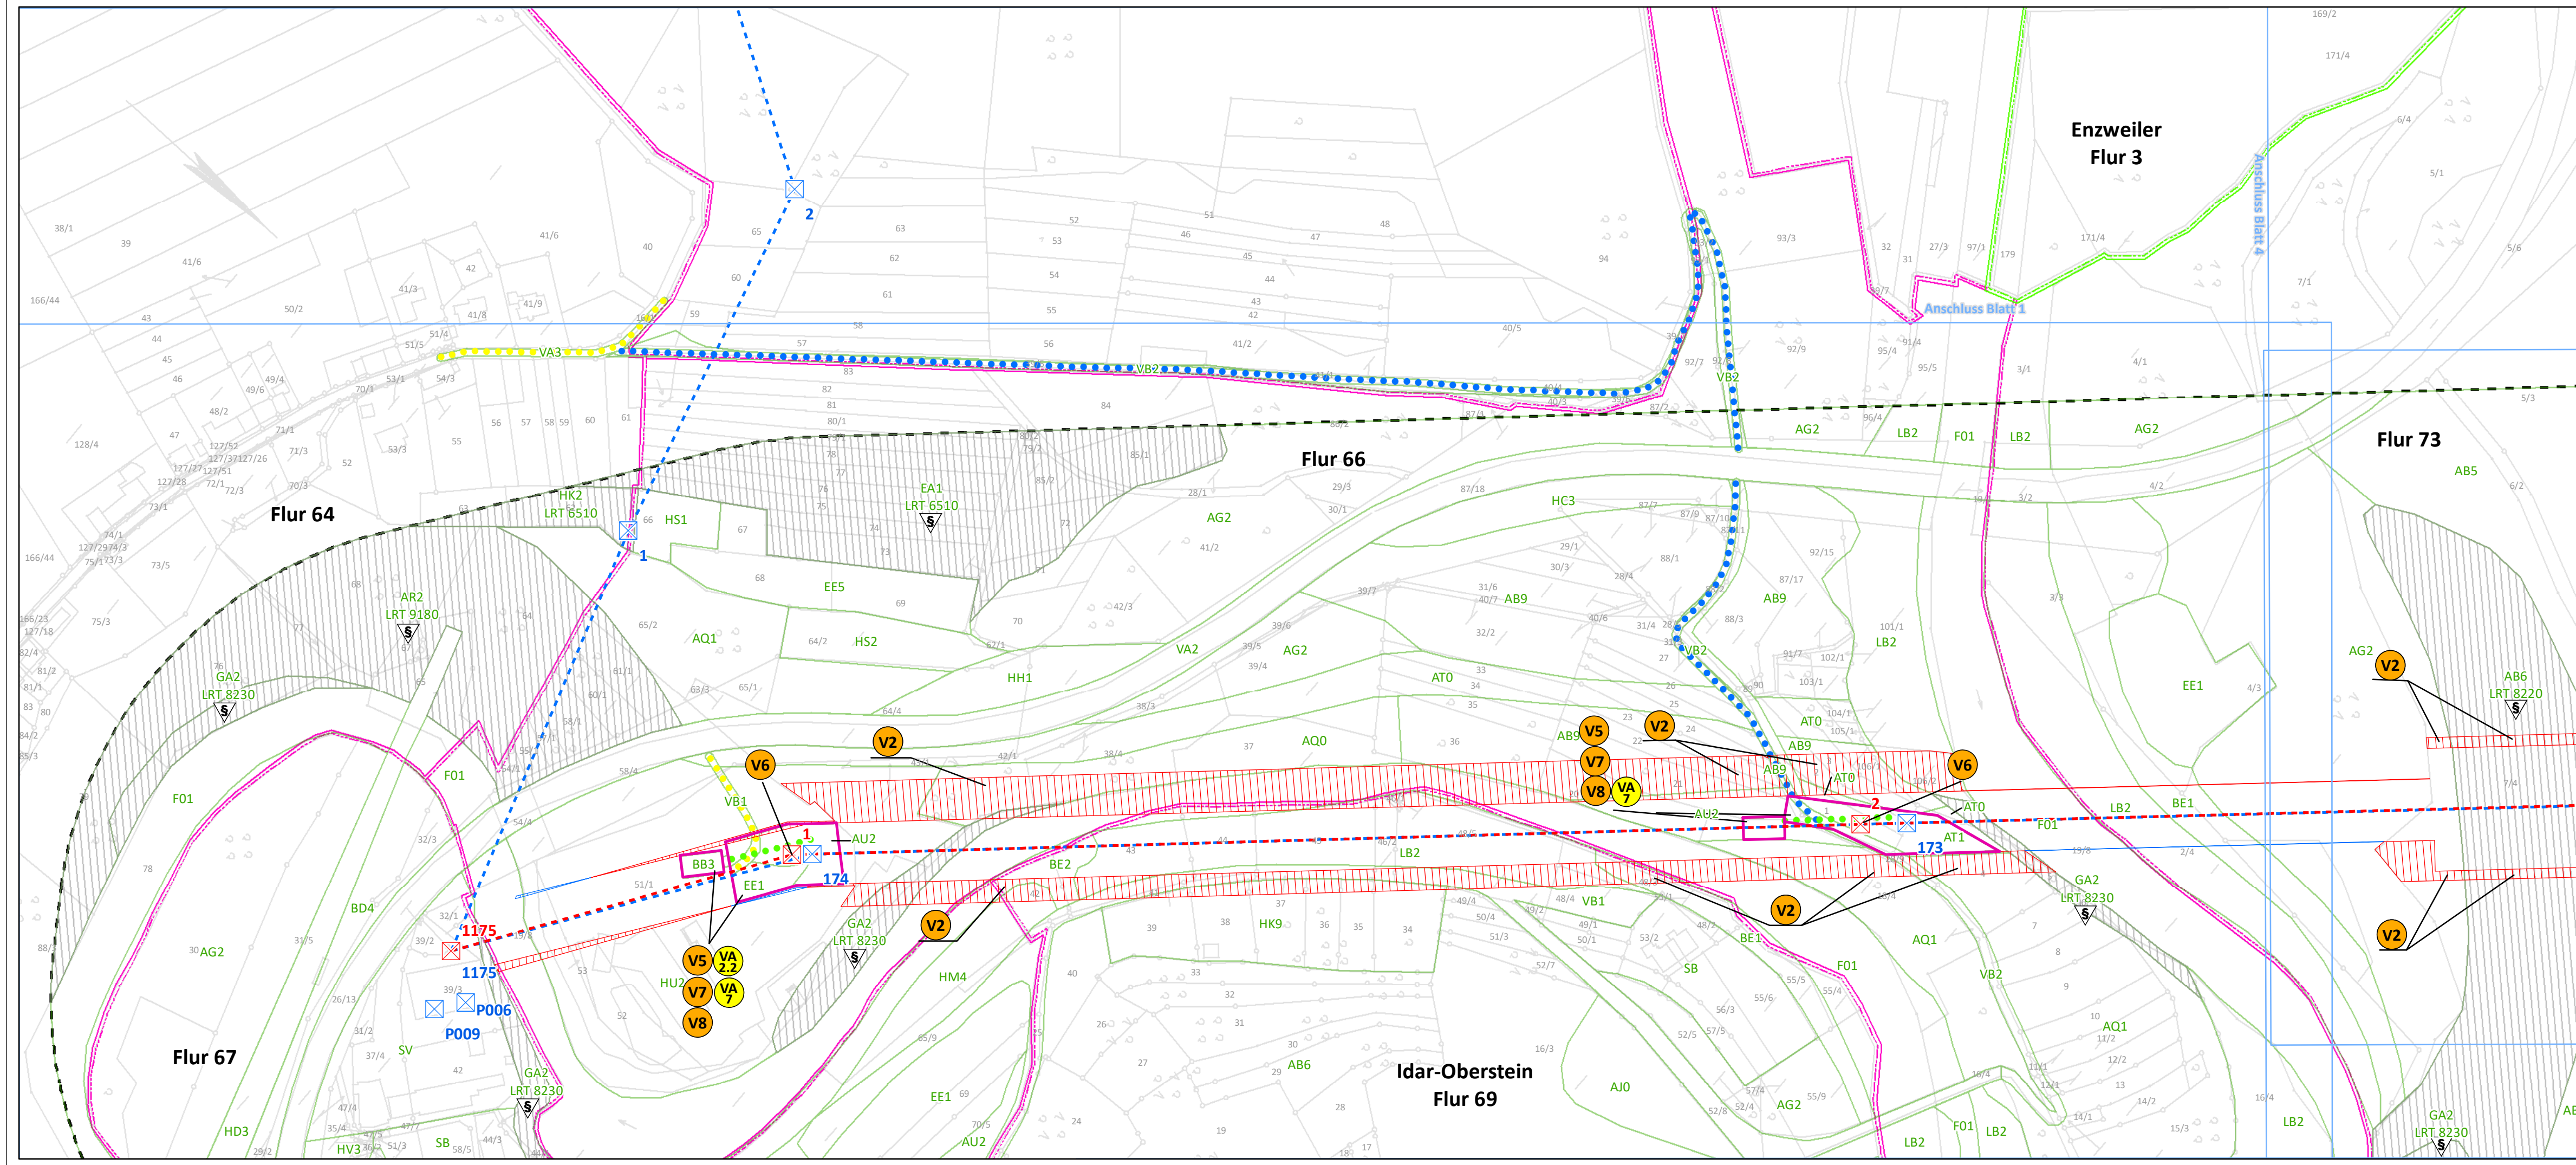

Maßnahmen ohne kartographische Verortung

- V1** Zeitliche Beschränkung der Baustelleneinrichtungsflächen gem. § 15 (1) BNatSchG
- VA 2/3** Vermeidung einer Beeinträchtigung der Avifauna
- VA 3** Minimierung der baubedingten Flächeninanspruchnahme
- VA 4** Minimierung der bauzeitlichen Störung

Legende auf Blatt 58

Übersichtskarte

0 25 50 100 150 200 Meter

westnetz**Westnetz GmbH**
Spezialservice Strom

Florianstraße 15-21
44139 Dortmund

**Ersatzneubau der 110-kV-Hochspannungsfreileitung
Idar-Oberstein – Niederhausen (Bl. 1381)**

Landschaftspflegerischer Begleitplan


Karte 3: Maßnahmenplan

Maßnahmenverortung (S. 1-57) Legende (S. 58)

Blatt 2 von 58

Bearbeitet:	Sylvia Lang
Gezeichnet:	Dennis Salwiczek
Größe:	841 mm x 297 mm
Maßstab:	1:2.000
Hintergrund:	ALK
Stand:	März 2021

**NATUR
PLANUNG**
Biedrichstraße 8c
61200 Wölfersheim
Tel.: (06036) 9 89 36-10
Fax: (06036) 9 89 36-11
mail@naturplanung.de
www.naturplanung.de

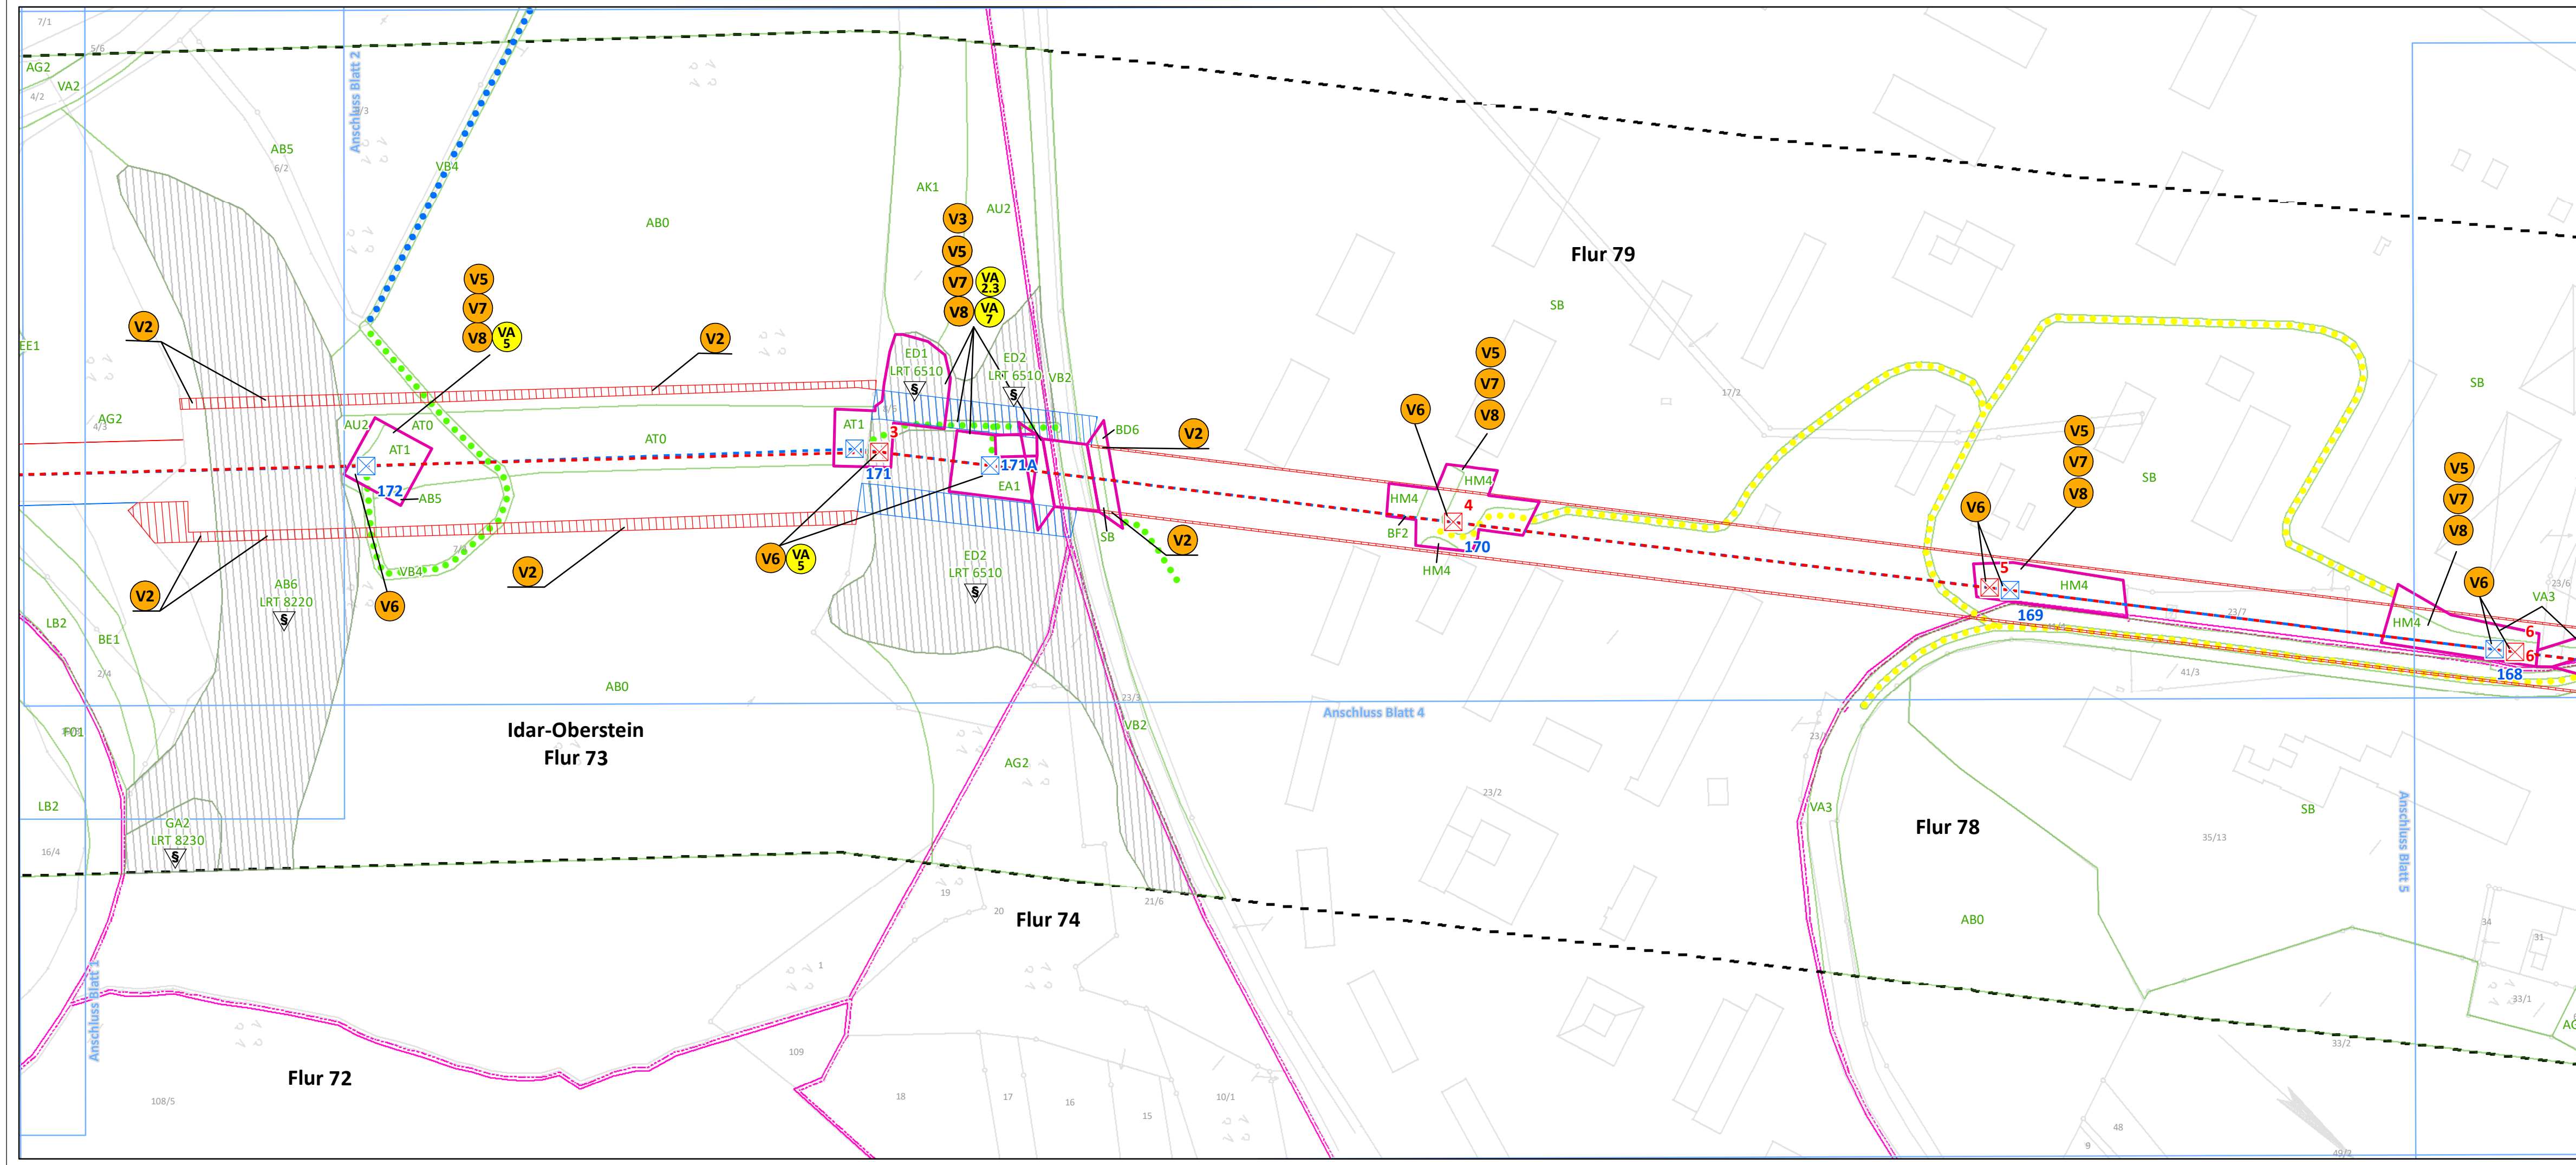

Maßnahmen ohne kartographische Verortung

- V1** Zeitliche Beschränkung der Baustelleneinrichtungsflächen gem. § 15 (1) BNatSchG
- VA 2,3** Vermeidung einer Beeinträchtigung der Avifauna
- VA 3** Minimierung der baubedingten Flächeninanspruchnahme
- VA 4** Minimierung der bauzeitlichen Störung

Legende auf Blatt 58

Übersichtskarte

westnetz

Westnetz GmbH
Spezialservice Strom

Florianstraße 15-21
44139 Dortmund

**Ersatzneubau der 110-kV-Hochspannungsfreileitung
Idar-Oberstein – Niederhausen (Bl. 1381)**

Landschaftspflegerischer Begleitplan


Karte 3: Maßnahmenplan

Maßnahmenverortung (S. 1-57) Legende (S. 58)

Blatt 3 von 58

Bearbeitet:	Sylvia Lang
Gezeichnet:	Dennis Salwiczek
Größe:	841 mm x 297 mm
Maßstab:	1:2.000
Hintergrund:	ALK
Stand:	März 2021


Biedrichstraße 8c
61200 Wölfersheim
Tel.: (06036) 9 89 36-10
Fax: (06036) 9 89 36-11
mail@naturplanung.de
www.naturplanung.de

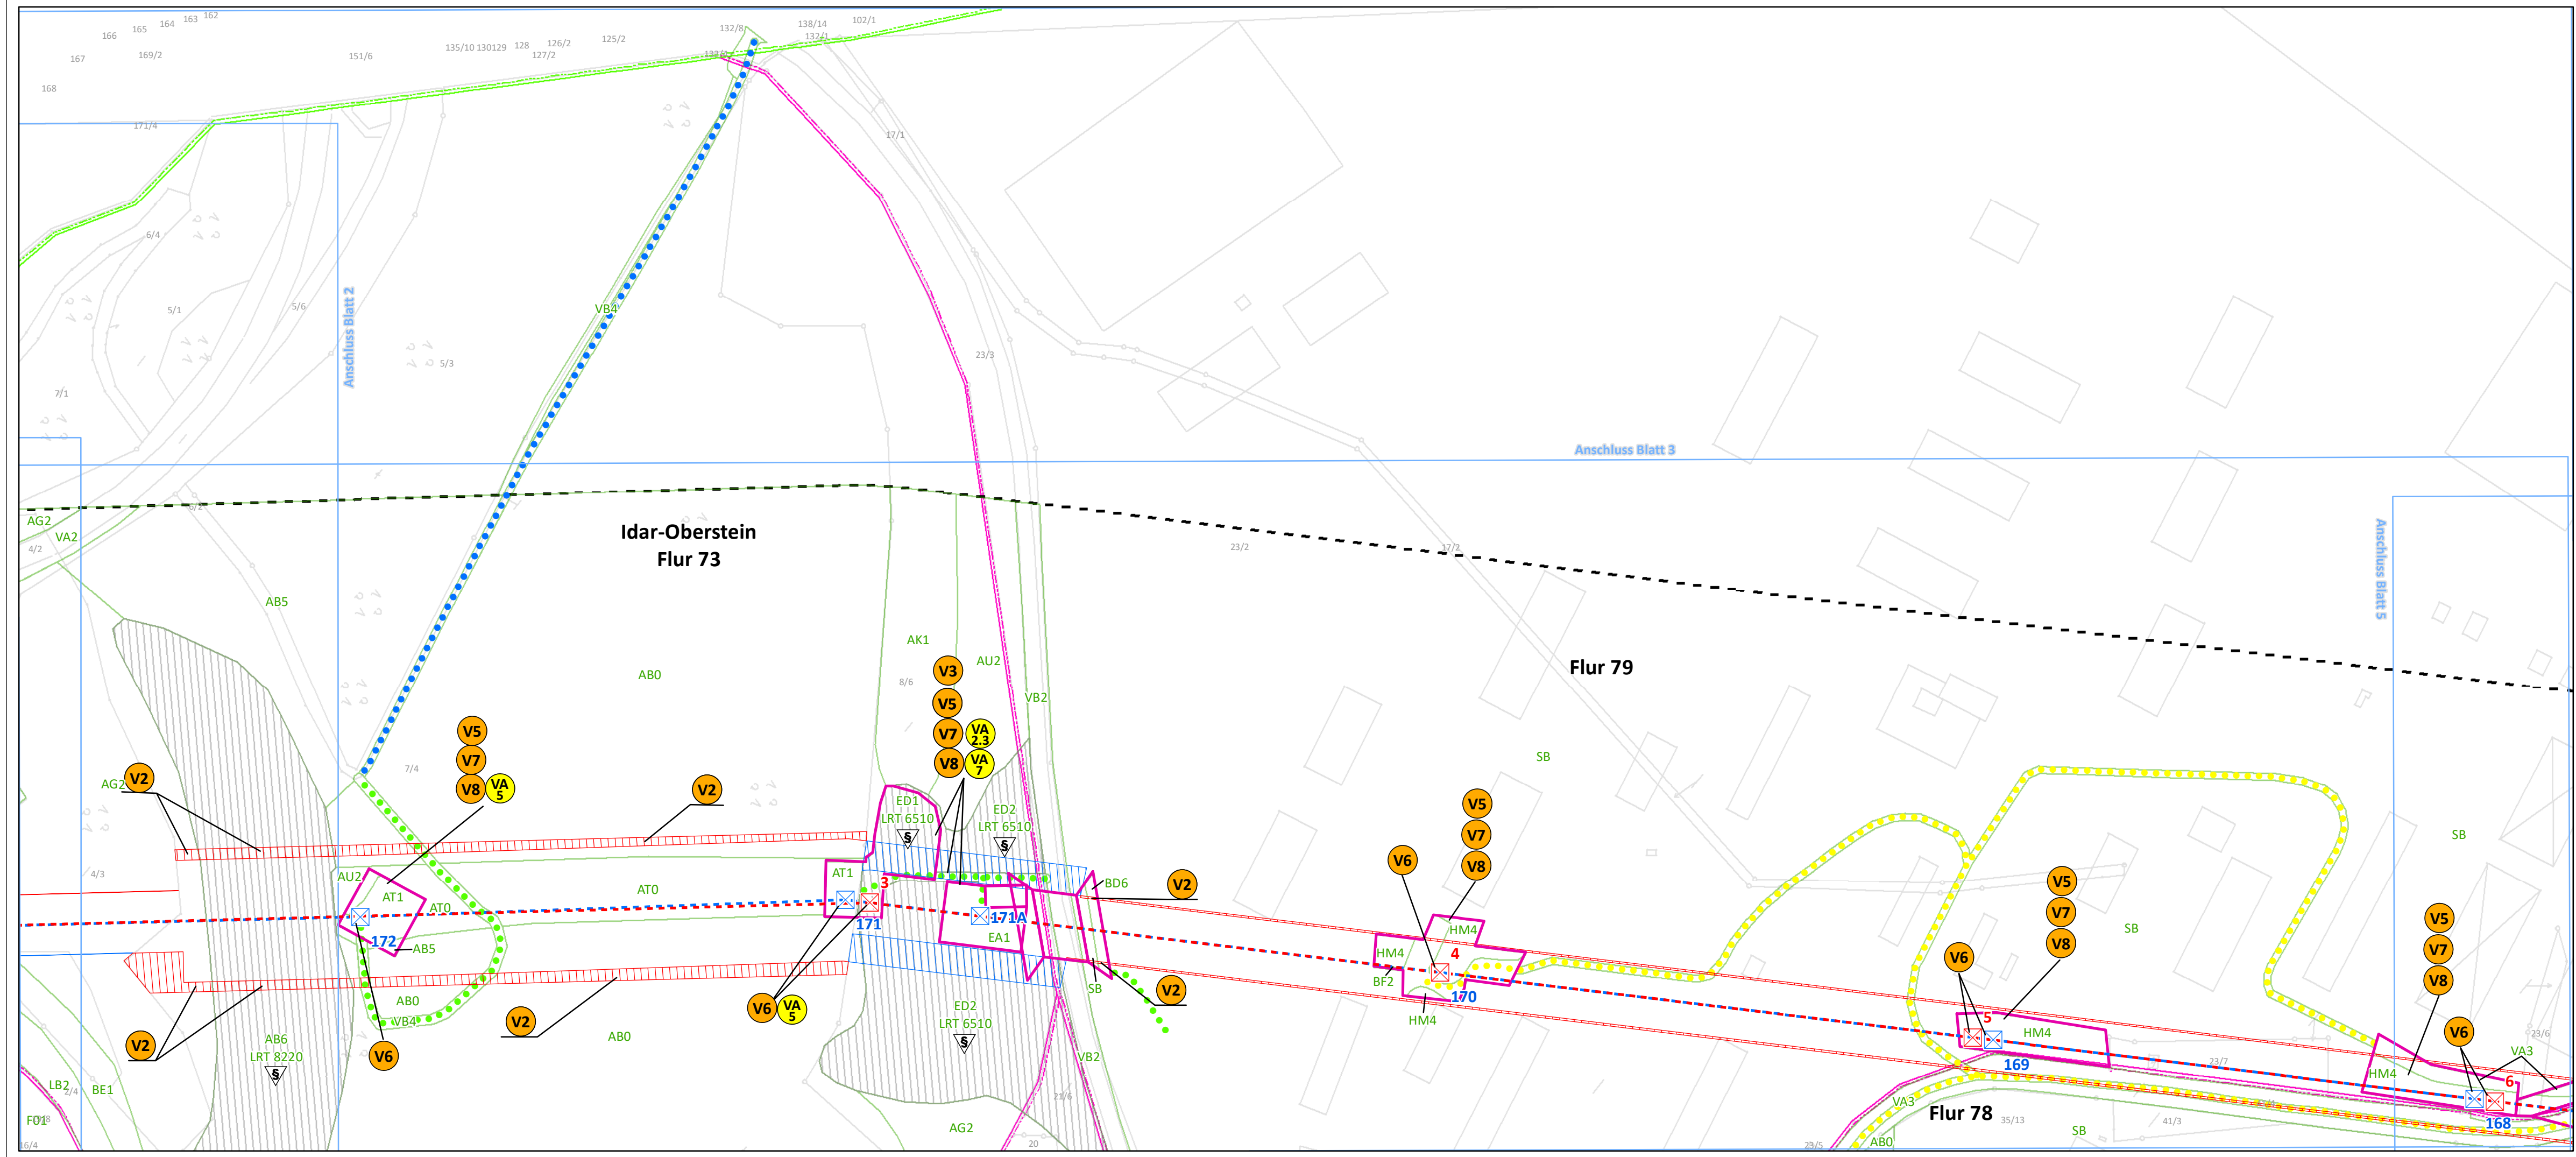

Maßnahmen ohne kartographische Verortung

- V1** Zeitliche Beschränkung der Baustelleneinrichtungsflächen gem. § 15 (1) BNatSchG
- VA 2.3** Vermeidung einer Beeinträchtigung der Avifauna
- VA 3** Minimierung der baubedingten Flächeninanspruchnahme
- VA 4** Minimierung der bauzeitlichen Störung

Legende auf Blatt 58

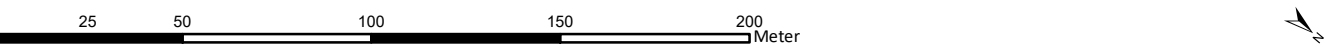

Westnetz GmbH
Spezialservice Strom

Florianstraße 15-21
44139 Dortmund

**Ersatzneubau der 110-kV-Hochspannungsfreileitung
Idar-Oberstein – Niederhausen (Bl. 1381)**

Landschaftspflegerischer Begleitplan

Karte 3: Maßnahmenplan

Maßnahmenverortung (S. 1-57) Legende (S. 58)

Blatt 4 von 58

Bearbeitet: Sylvia Lang

Gezeichnet: Dennis Salwiczek

Größe: 841 mm x 297 mm

Maßstab: 1:2.000

Hintergrund: ALK

Stand: März 2021


Biedrichstraße 8c
61200 Wölfersheim

Tel.: (06036) 9 89 36-10

Fax: (06036) 9 89 36-11

mail@naturplanung.de

www.naturplanung.de

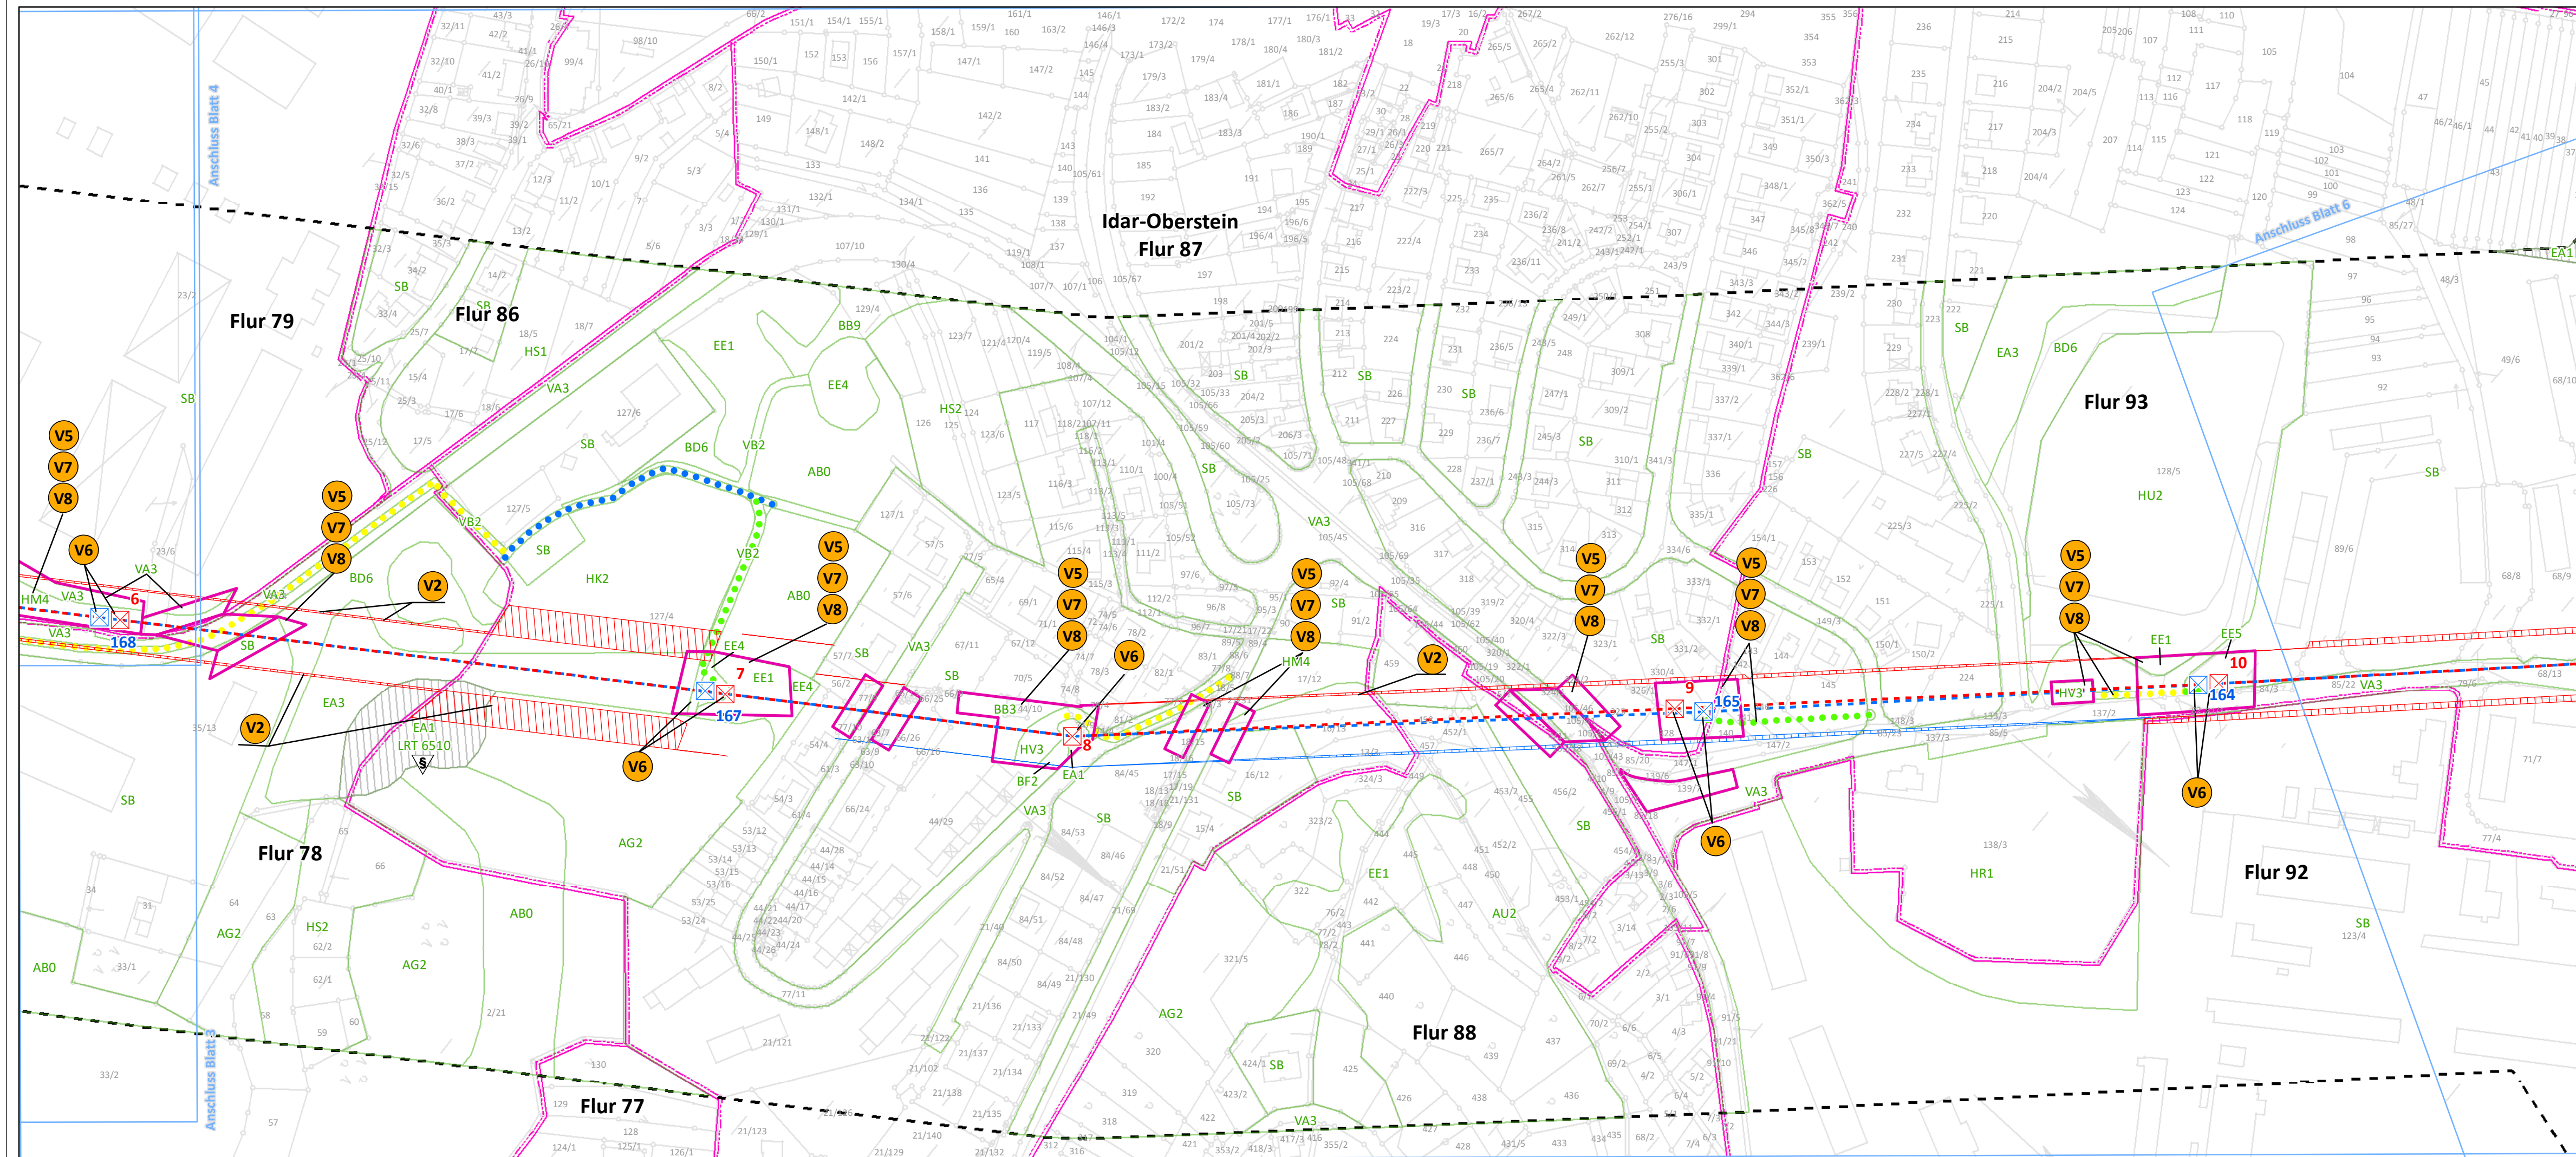

Maßnahmen ohne kartographische Verortung

- V1** Zeitliche Beschränkung der Baustelleneinrichtungsflächen gem. § 15 (1) BNatSchG
- VA2** Vermeidung einer Beeinträchtigung der Avifauna
- VA3** Minimierung der baubedingten Flächeninanspruchnahme
- VA4** Minimierung der bauzeitlichen Störung

Legende auf Blatt 58



westnetz

Westnetz GmbH
Spezialservice Strom

Florianstraße 15-21
44139 Dortmund

Ersatzneubau der 110-kV-Hochspannungsfreileitung Idar-Oberstein – Niederhausen (Bl. 1381)

Landschaftspflegerischer Begleitplan

Karte 3: Maßnahmenplan

Maßnahmenverortung (S. 1-57) Legende (S. 58)

Blatt 5 von 58

Bearbeitet: Sylvia Lang

Gezeichnet: Dennis Salwiczek

Größe: 841 mm x 297 mm

Maßstab: 1:2.000

Hintergrund: ALK

Stand: März 2021

NATUR
PLANUNG


Biedrichstraße 8c
61200 Wölfersheim

Tel.: (06036) 9 89 36-10

Fax: (06036) 9 89 36-11

mail@naturplanung.de

www.naturplanung.de

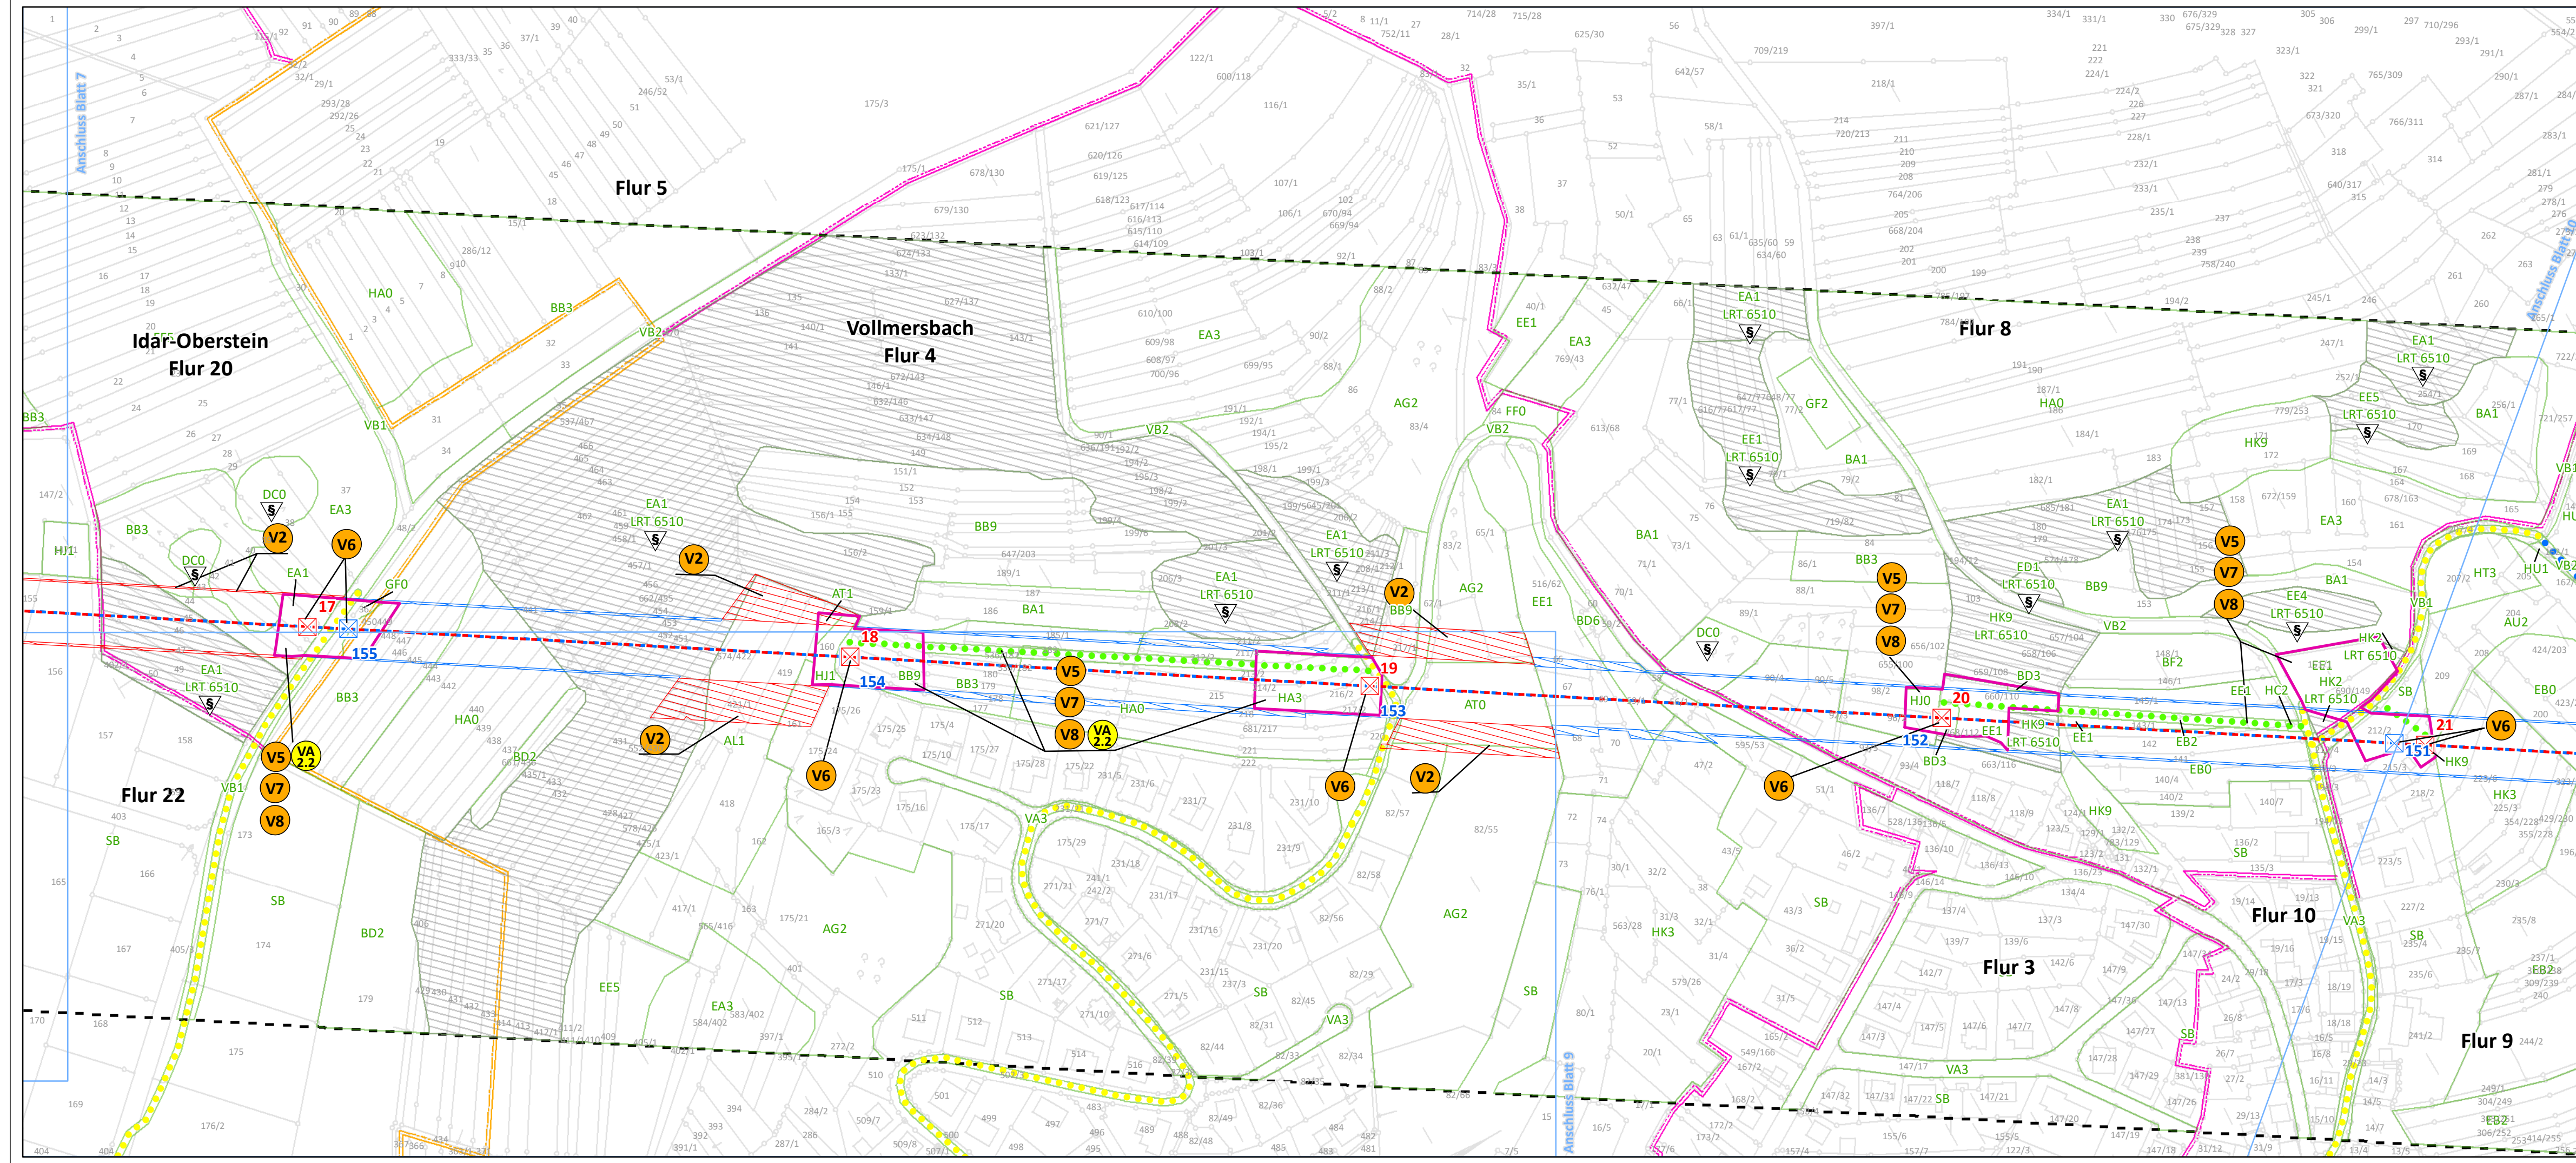

Maßnahmen ohne kartographische Verortung

- V1** Zeitliche Beschränkung der Baustelleneinrichtungsflächen gem. § 15 (1) BNatSchG
- VA 2.1** Vermeidung einer Beeinträchtigung der Avifauna
- VA 3** Minimierung der baubedingten Flächeninanspruchnahme
- VA 4** Minimierung der bauzeitlichen Störung

Legende auf Blatt 58



westnetz

Westnetz GmbH
Spezialservice Strom

Florianstraße 15-21
44139 Dortmund

Ersatzneubau der 110-kV-Hochspannungsfreileitung Idar-Oberstein – Niederhausen (Bl. 1381)

Landschaftspflegerischer Begleitplan

Karte 3: Maßnahmenplan

Maßnahmenverortung (S. 1-57) Legende (S. 58)

Blatt 8 von 58

Bearbeitet: Sylvia Lang

Gezeichnet: Dennis Salwiczek

Größe: 841 mm x 297 mm

Maßstab: 1:2.000

Hintergrund: ALK

Stand: März 2021

NATUR
PLANUNG


Biedrichstraße 8c
61200 Wölfersheim

Tel.: (06036) 9 89 36-10

Fax: (06036) 9 89 36-11

mail@naturplanung.de

www.naturplanung.de

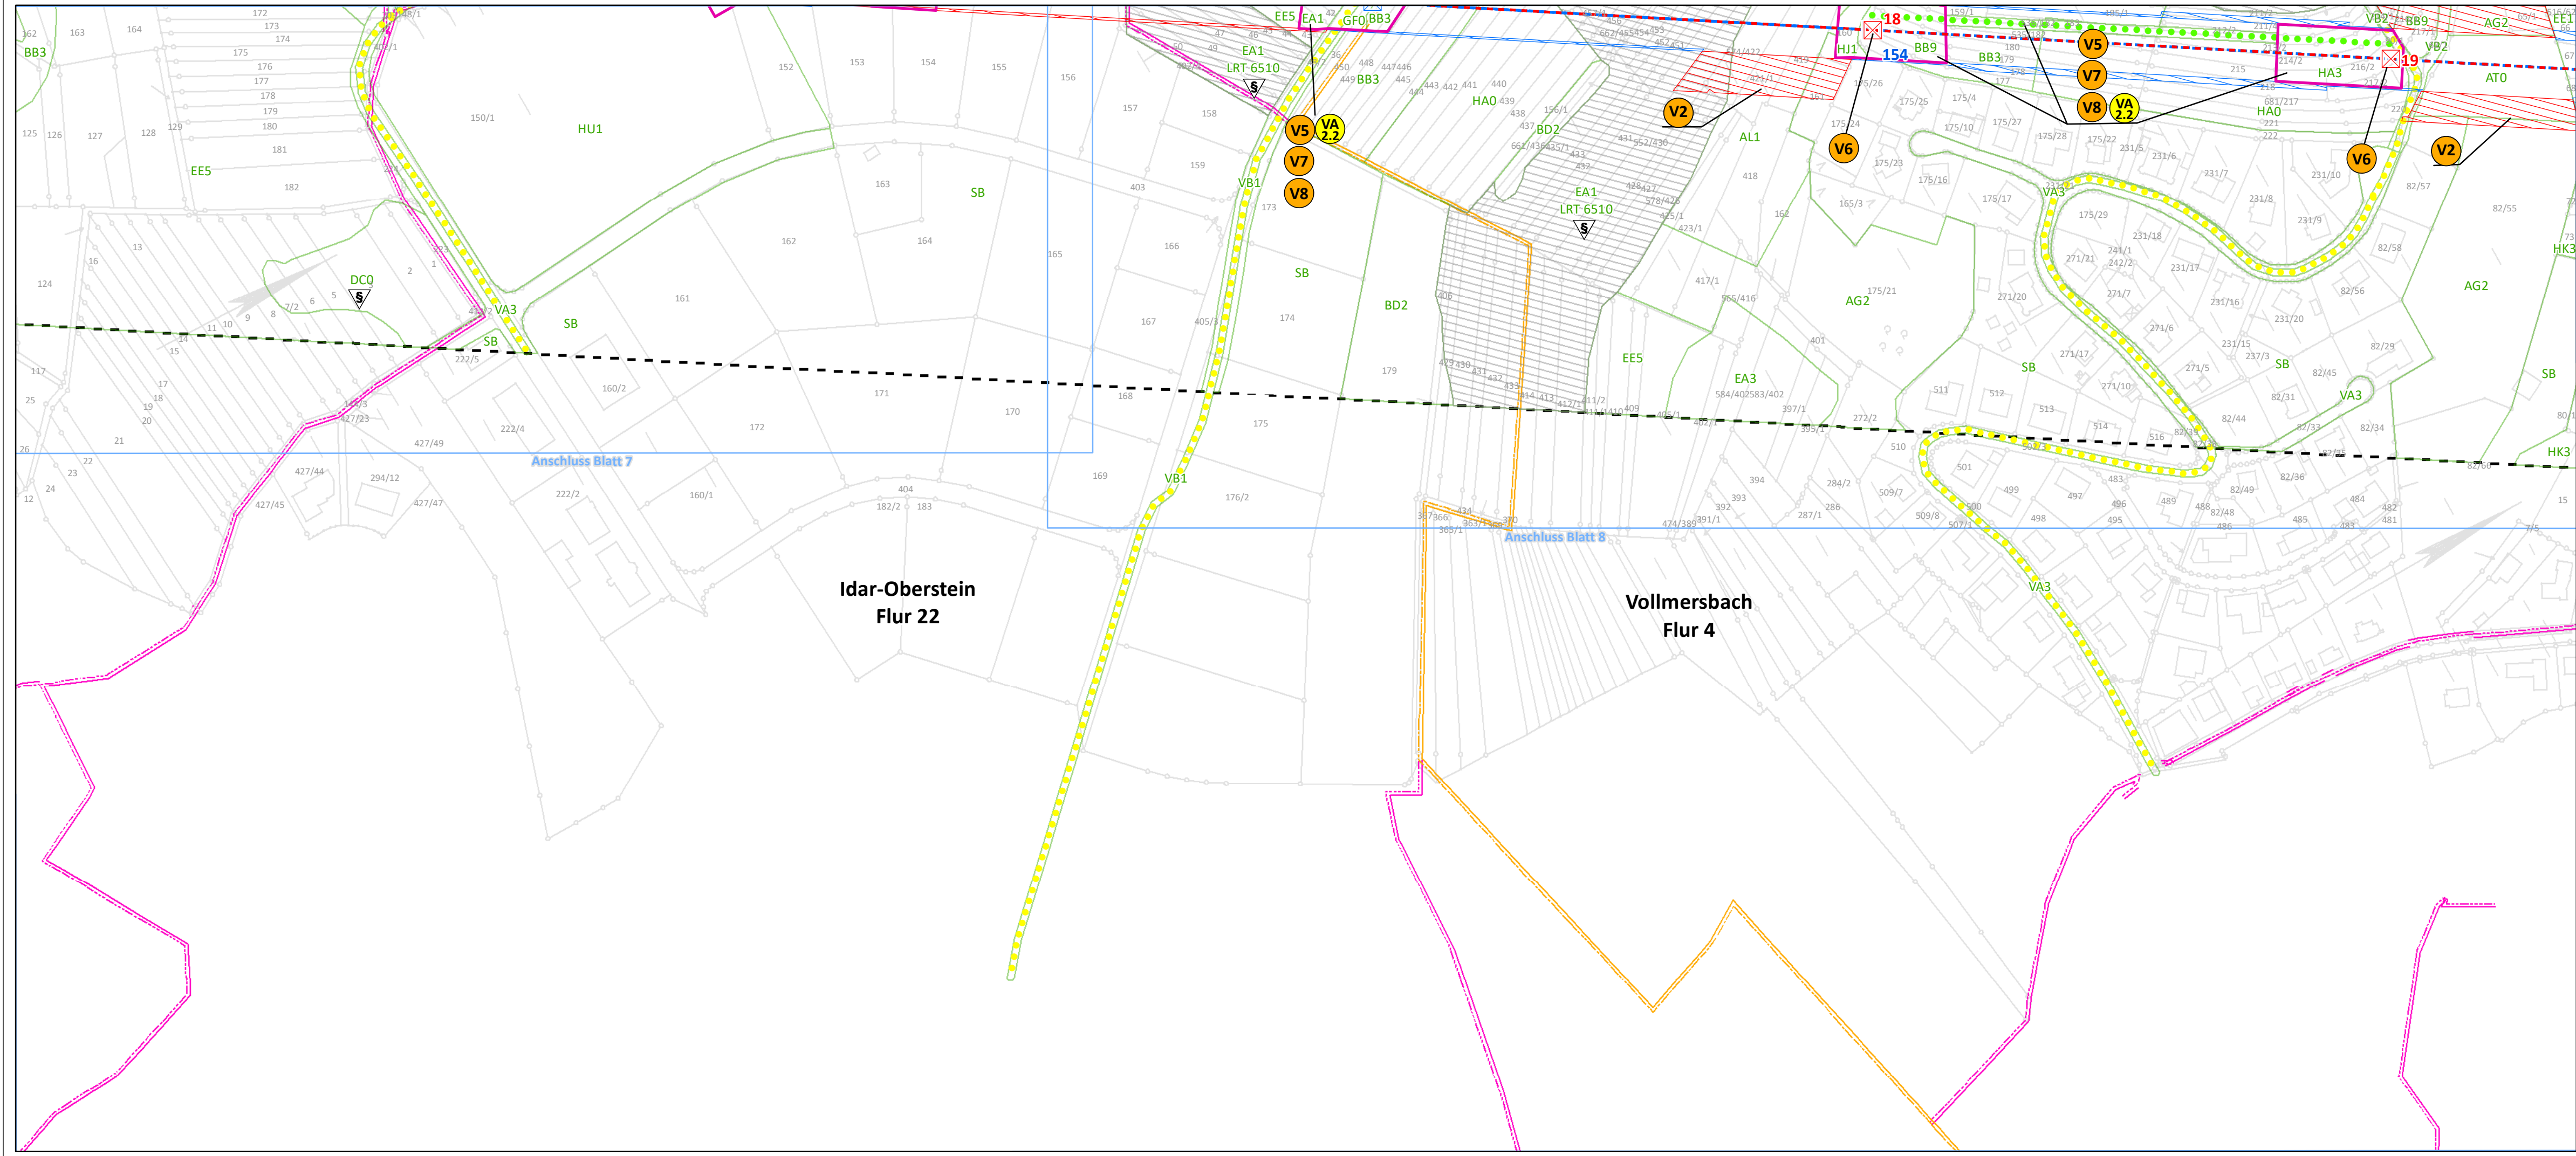

westnetz

Westnetz GmbH
Spezialservice Strom

Florianstraße 15-21
44139 Dortmund

**Ersatzneubau der 110-kV-Hochspannungsfreileitung
Idar-Oberstein – Niederhausen (Bl. 1381)**

Landschaftspflegerischer Begleitplan

Karte 3: Maßnahmenplan

Maßnahmenverortung (S. 1-57) Legende (S. 58)

Blatt 9 von 58

Bearbeitet: Sylvia Lang

Gezeichnet: Dennis Salwiczek

Größe: 841 mm x 297 mm

Maßstab: 1:2.000

Hintergrund: ALK

Stand: März 2021


Biedrichstraße 8c
61200 Wölfersheim

Tel.: (06036) 9 89 36-10

Fax: (06036) 9 89 36-11

mail@naturplanung.de

www.naturplanung.de

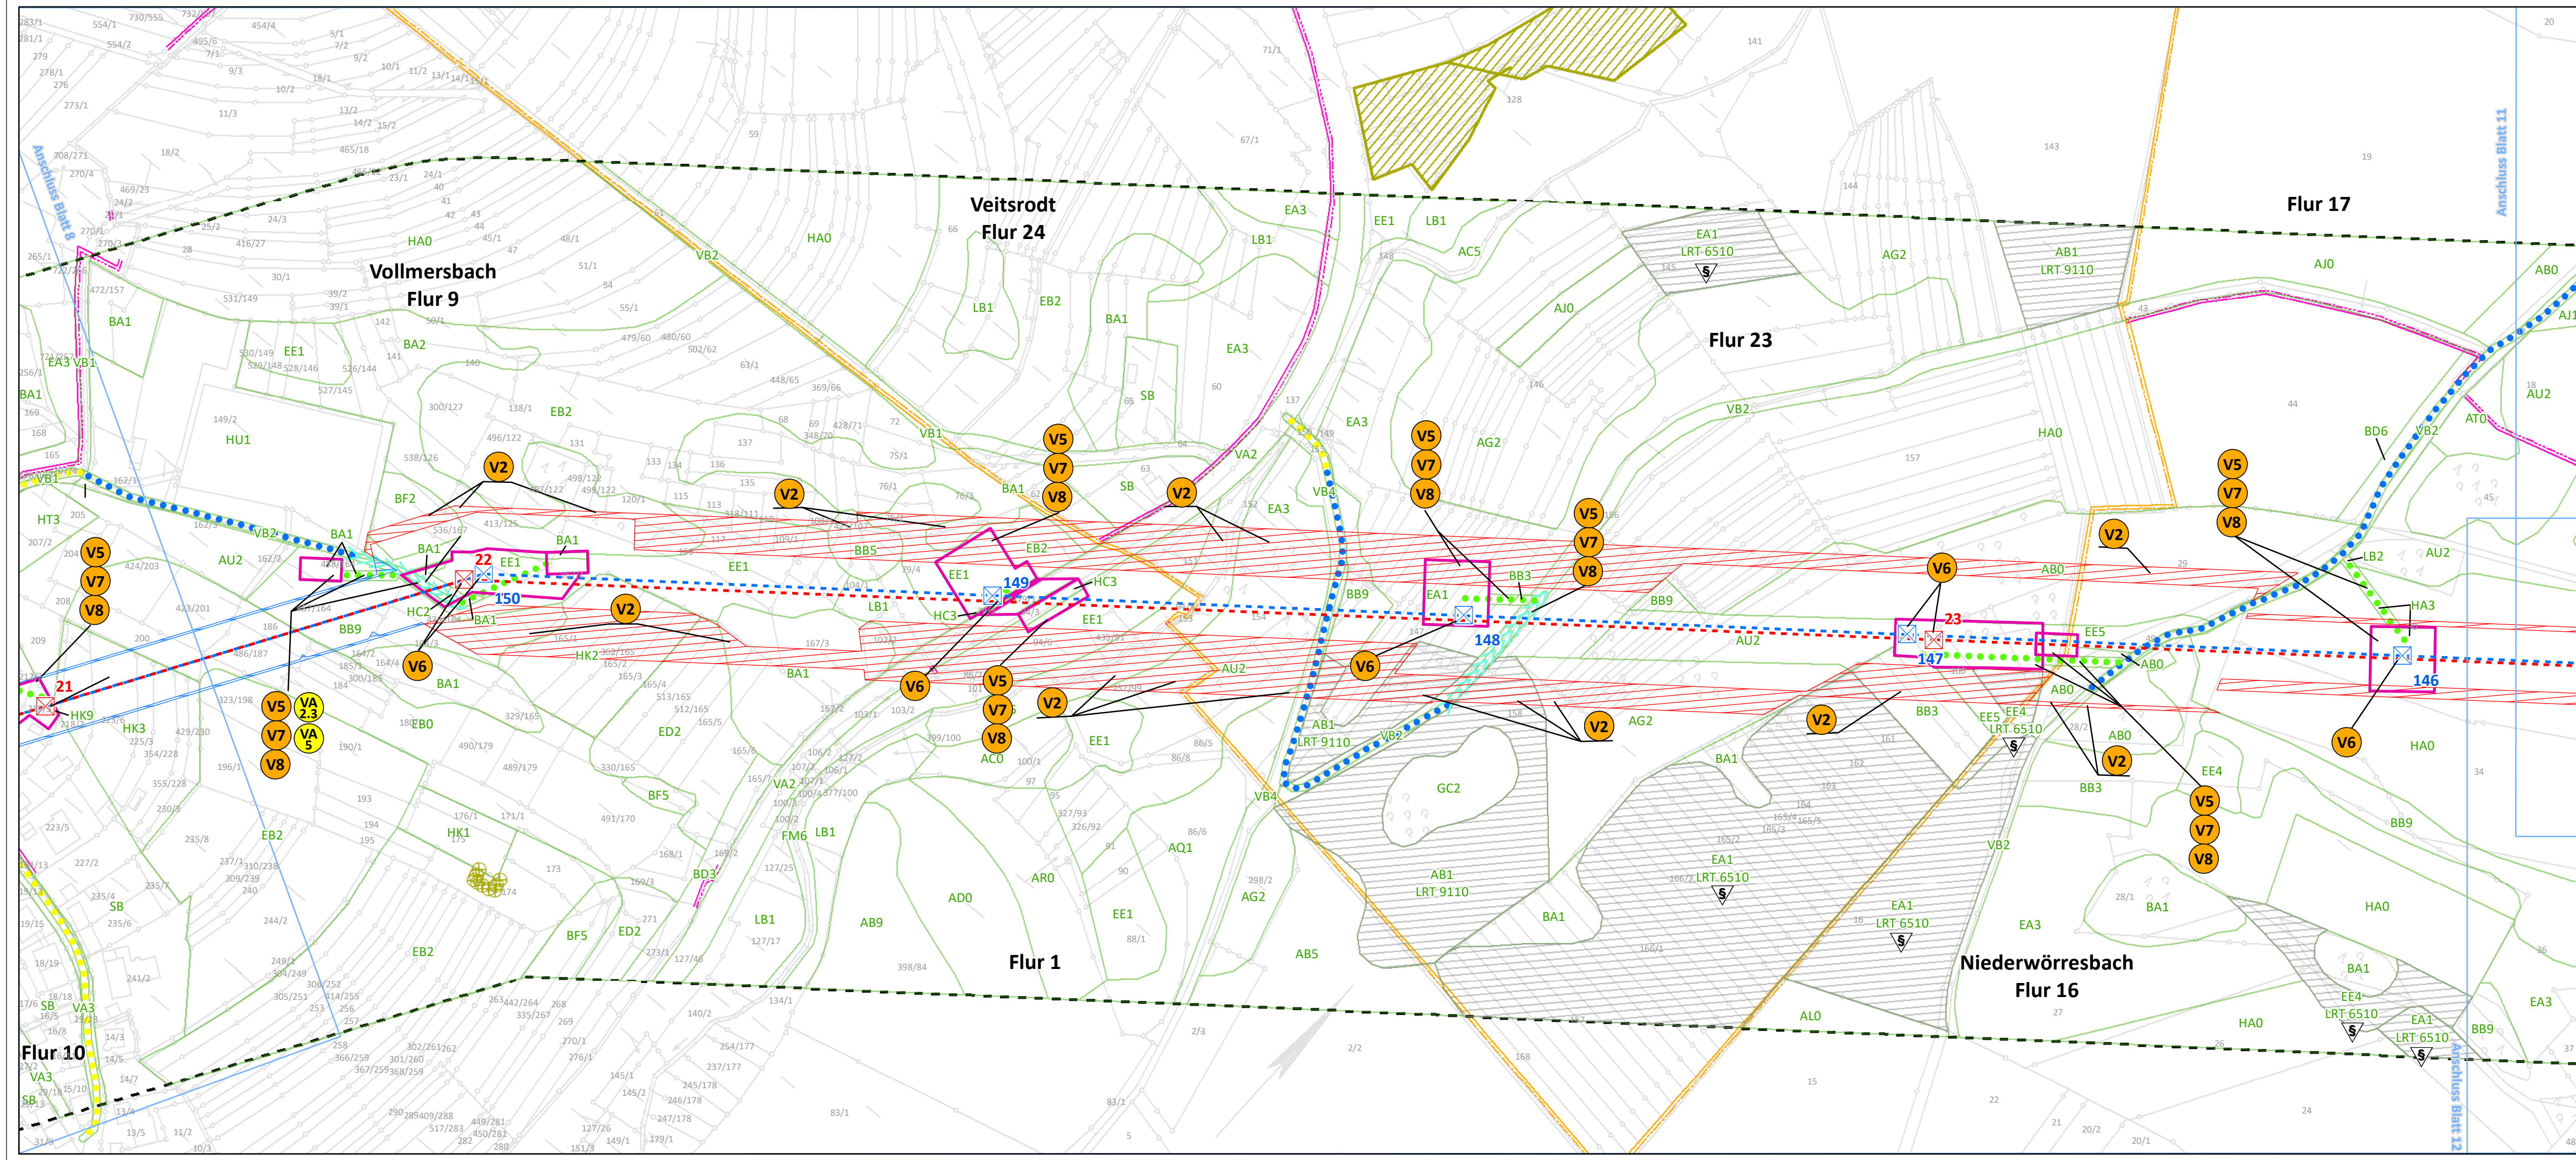

Maßnahmen ohne kartographische Verortung

V1
Zeitliche Beschränkung der Baustelleneinrichtungsflächen gem. § 15 (1) BNatSchG

VA2
Vermeidung einer Beeinträchtigung der Avifauna

VA3
Minimierung der baubedingten Flächeninanspruchnahme

VA4
Minimierung der bauzeitlichen Störung

Legende auf Blatt 58

Übersichtskarte

Kreis Bad Kreuznach
Kreis Birkenfeld
Kreis Donnersbergkreis
Kreis Kusel

westnetz

Westnetz GmbH
Spezialservice Strom

Florianstraße 15-21
44139 Dortmund

Ersatzneubau der 110-kV-Hochspannungsfreileitung Idar-Oberstein – Niederhausen (Bl. 1381)

Landschaftspflegerischer Begleitplan

Karte 3: Maßnahmenplan

Maßnahmenverortung (S. 1-57) Legende (S. 58)

Blatt 10 von 58

Bearbeitet: Sylvia Lang

Gezeichnet: Dennis Salwiczek

Größe: 841 mm x 297 mm

Maßstab: 1:2.000

Hintergrund: ALK

Stand: März 2021

NATUR
PLANUNG


Biedrichstraße 8c
61200 Wölfersheim

Tel.: (06036) 9 89 36-10

Fax: (06036) 9 89 36-11

mail@naturplanung.de


www.naturplanung.de

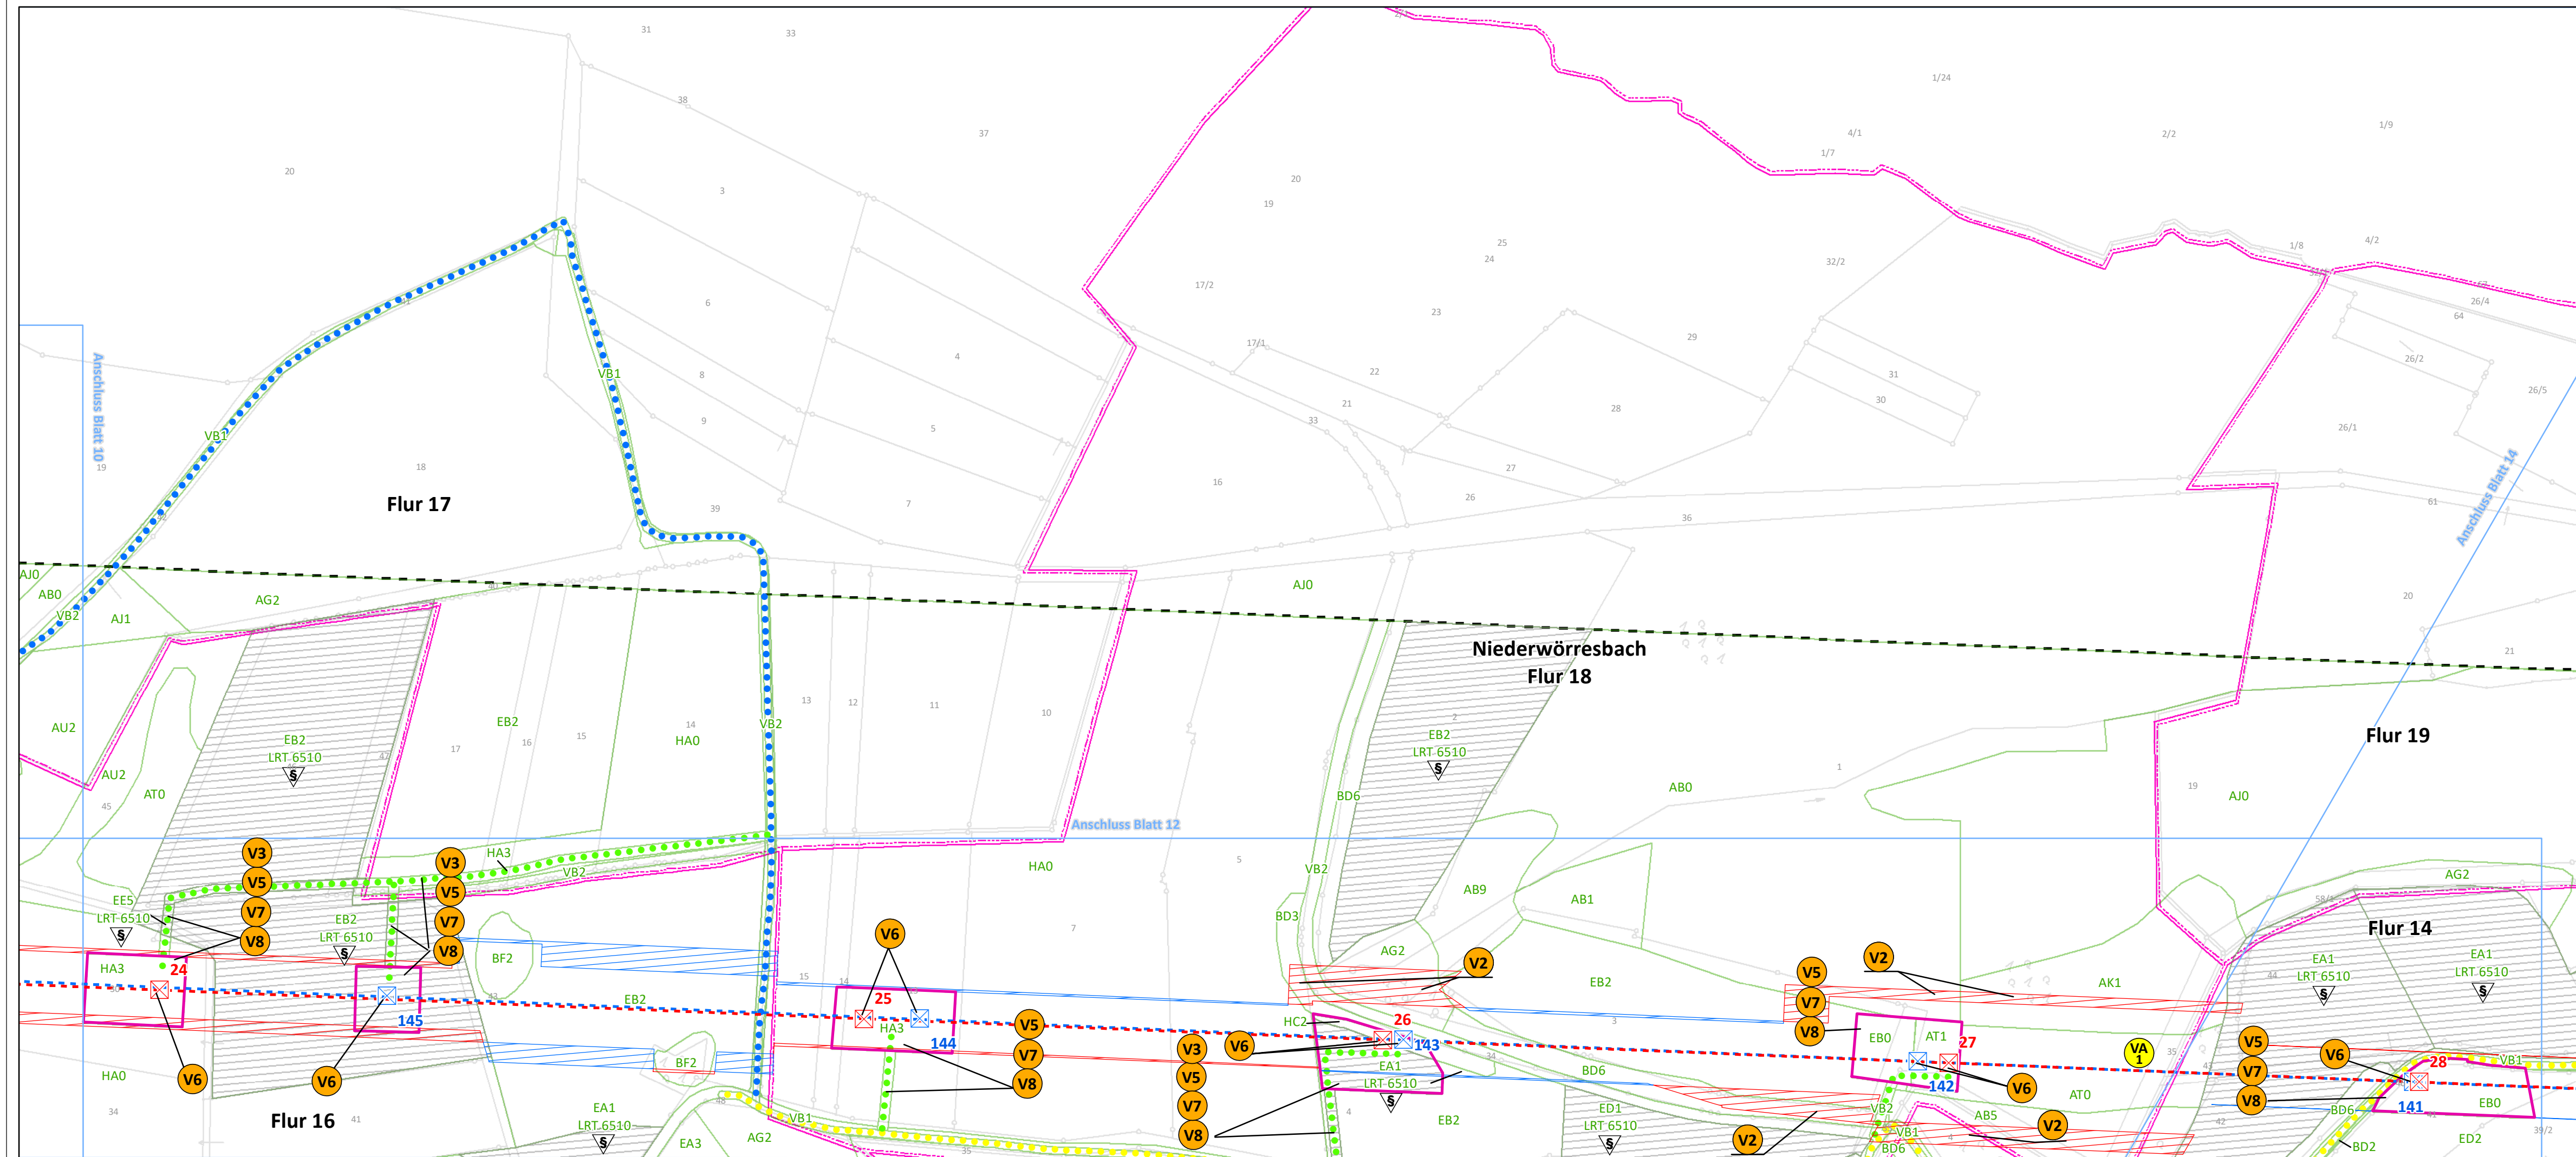

Maßnahmen ohne kartographische Verortung

- V1** Zeitliche Beschränkung der Baustelleneinrichtungsflächen gem. § 15 (1) BNatSchG
- VA 2/3** Vermeidung einer Beeinträchtigung der Avifauna
- VA 3** Minimierung der baubedingten Flächeninanspruchnahme
- VA 4** Minimierung der bauzeitlichen Störung

Legende auf Blatt 58

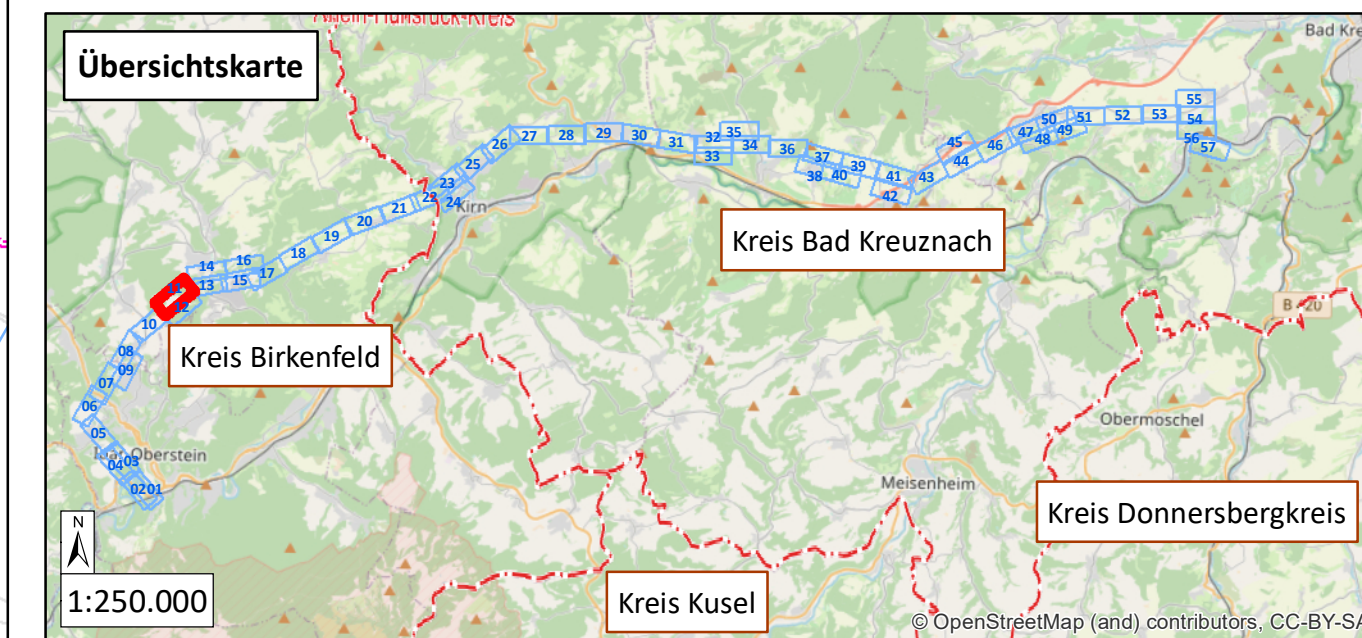

westnetz

Westnetz GmbH
Spezialservice Strom

Florianstraße 15-21
44139 Dortmund

Ersatzneubau der 110-kV-Hochspannungsfreileitung Idar-Oberstein – Niederhausen (Bl. 1381)

Landschaftspflegerischer Begleitplan

Karte 3: Maßnahmenplan

Maßnahmenverortung (S. 1-57) Legende (S. 58)

Blatt 11 von 58

Bearbeitet: Sylvia Lang

Gezeichnet: Dennis Salwiczek

Größe: 841 mm x 297 mm

Maßstab: 1:2.000

Hintergrund: ALK

Stand: März 2021

**NATUR
PLANUNG**


Biedrichstraße 8c
61200 Wölfersheim

Tel.: (06036) 9 89 36-10

Fax: (06036) 9 89 36-11

mail@naturplanung.de

www.naturplanung.de

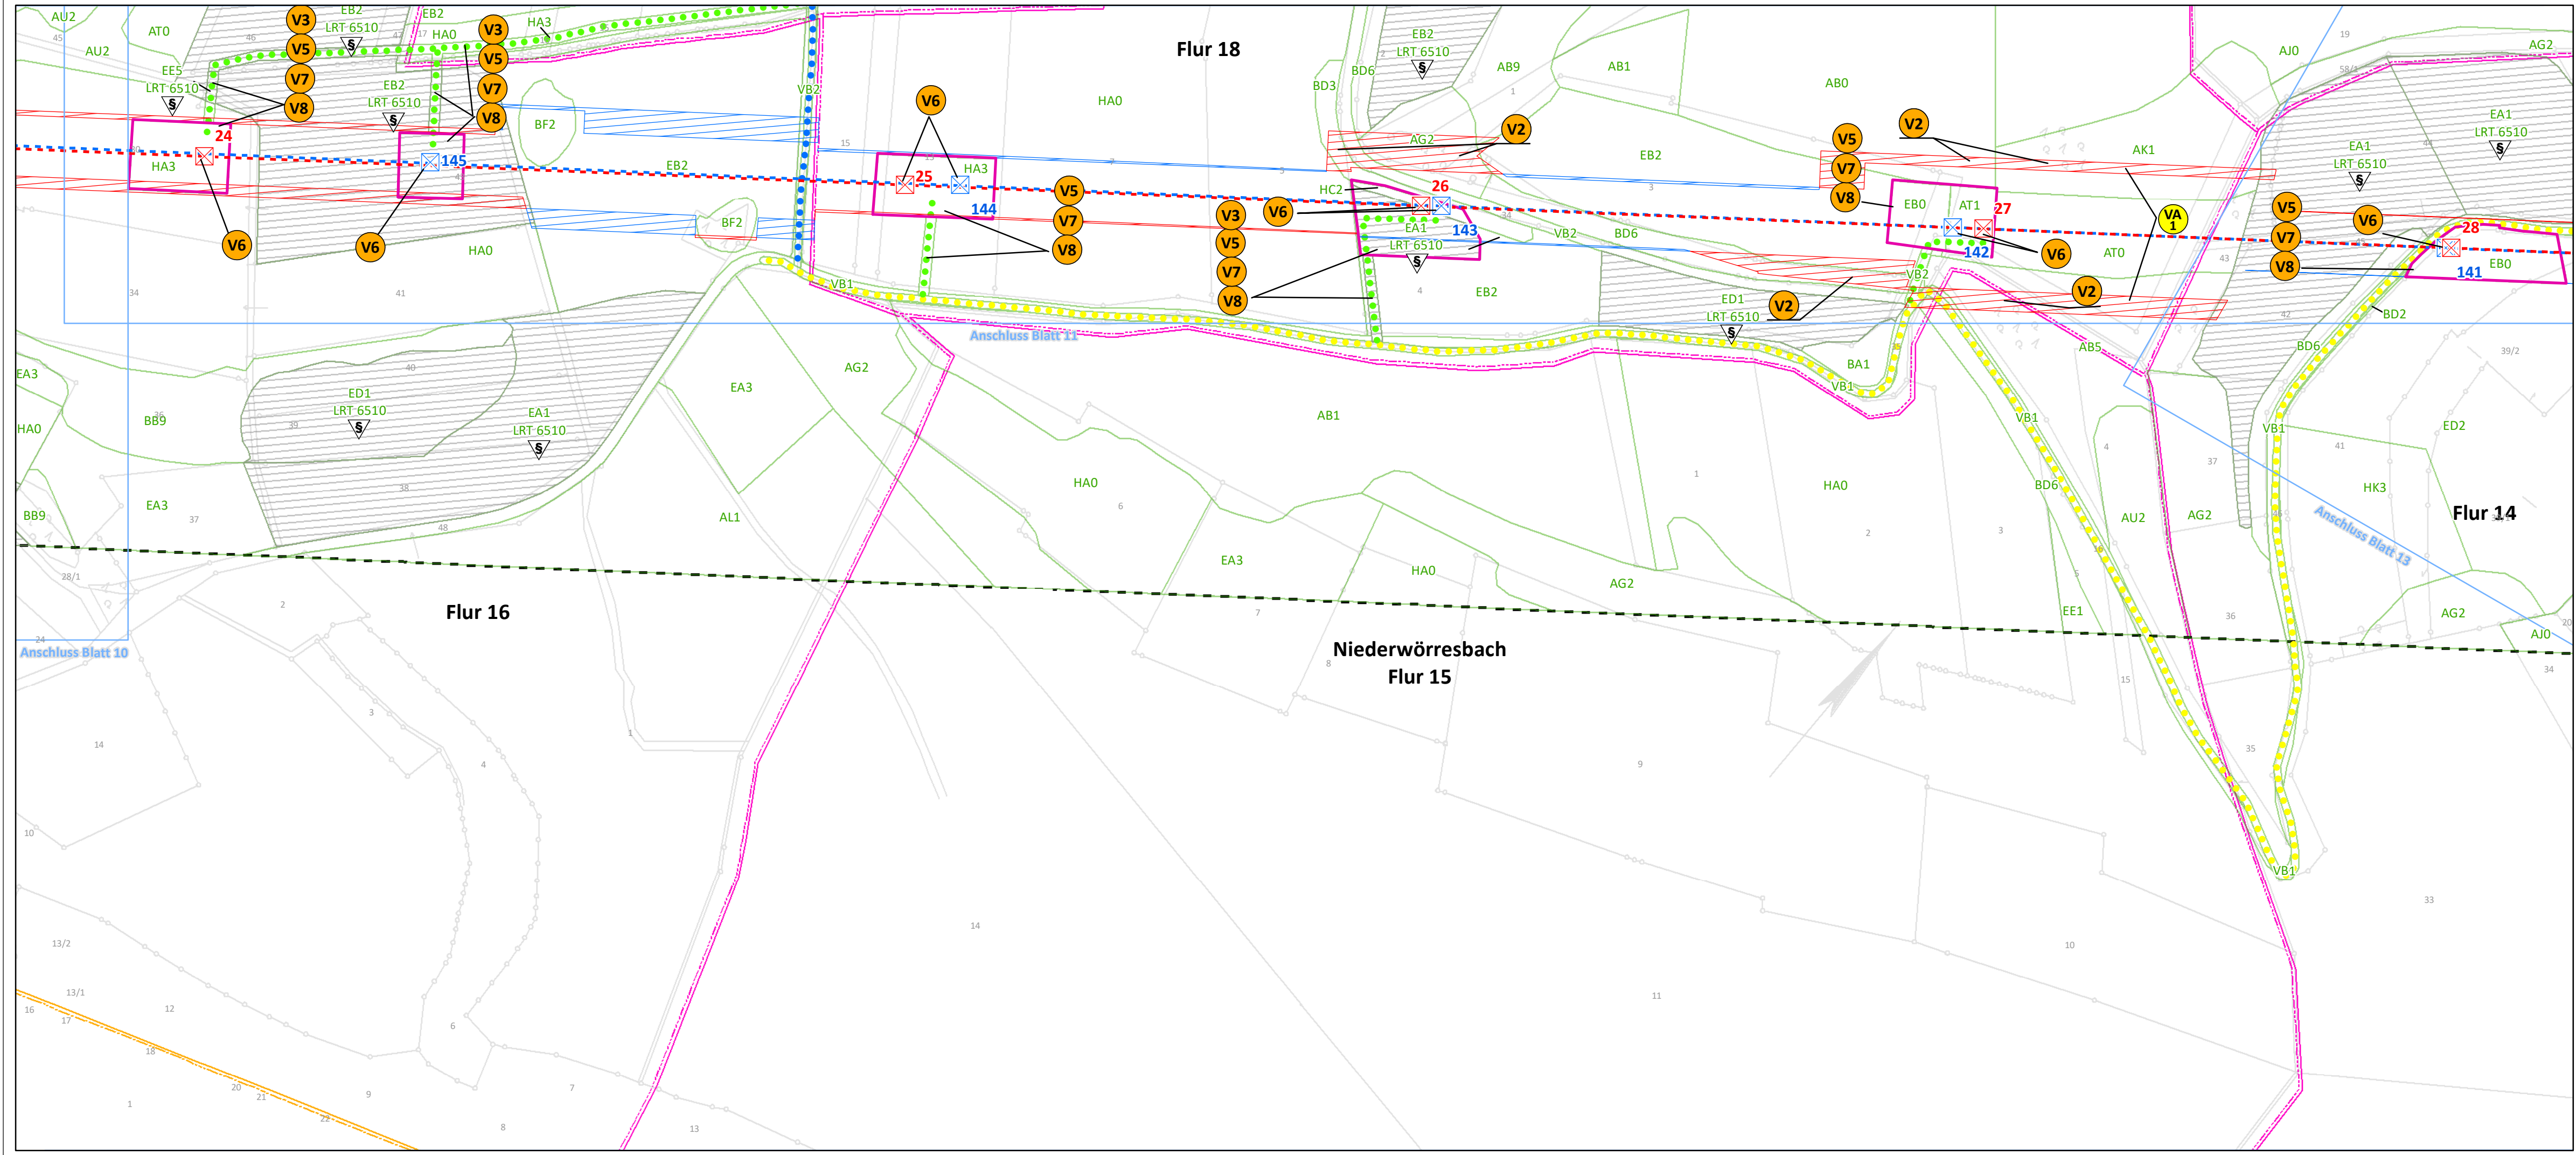

Maßnahmen ohne kartographische Verortung

V1
Zeitliche Beschränkung der Baustelleneinrichtungsflächen
gem. § 15 (1) BNatSchG

VA 2/3
Vermeidung einer Beeinträchtigung der Avifauna

VA 3
Minimierung der baubedingten Flächeninanspruchnahme

VA 4
Minimierung der bauzeitlichen Störung

Legende auf Blatt 58

Übersichtskarte

westnetz

Westnetz GmbH
Spezialservice Strom

Florianstraße 15-21
44139 Dortmund

Ersatzneubau der 110-kV-Hochspannungsfreileitung Idar-Oberstein – Niederhausen (Bl. 1381)

Landschaftspflegerischer Begleitplan

Karte 3: Maßnahmenplan

Maßnahmenverortung (S. 1-57) Legende (S. 58)

Blatt 12 von 58

Bearbeitet: Sylvia Lang

Gezeichnet: Dennis Salwiczek

Größe: 841 mm x 297 mm


Maßstab: 1:2.000

Hintergrund: ALK


Stand: März 2021

**NATUR
PLANUNG**

Biedrichstraße 8c
61200 Wölfersheim
Tel.: (06036) 9 89 36-10
Fax: (06036) 9 89 36-11
mail@naturplanung.de
www.naturplanung.de

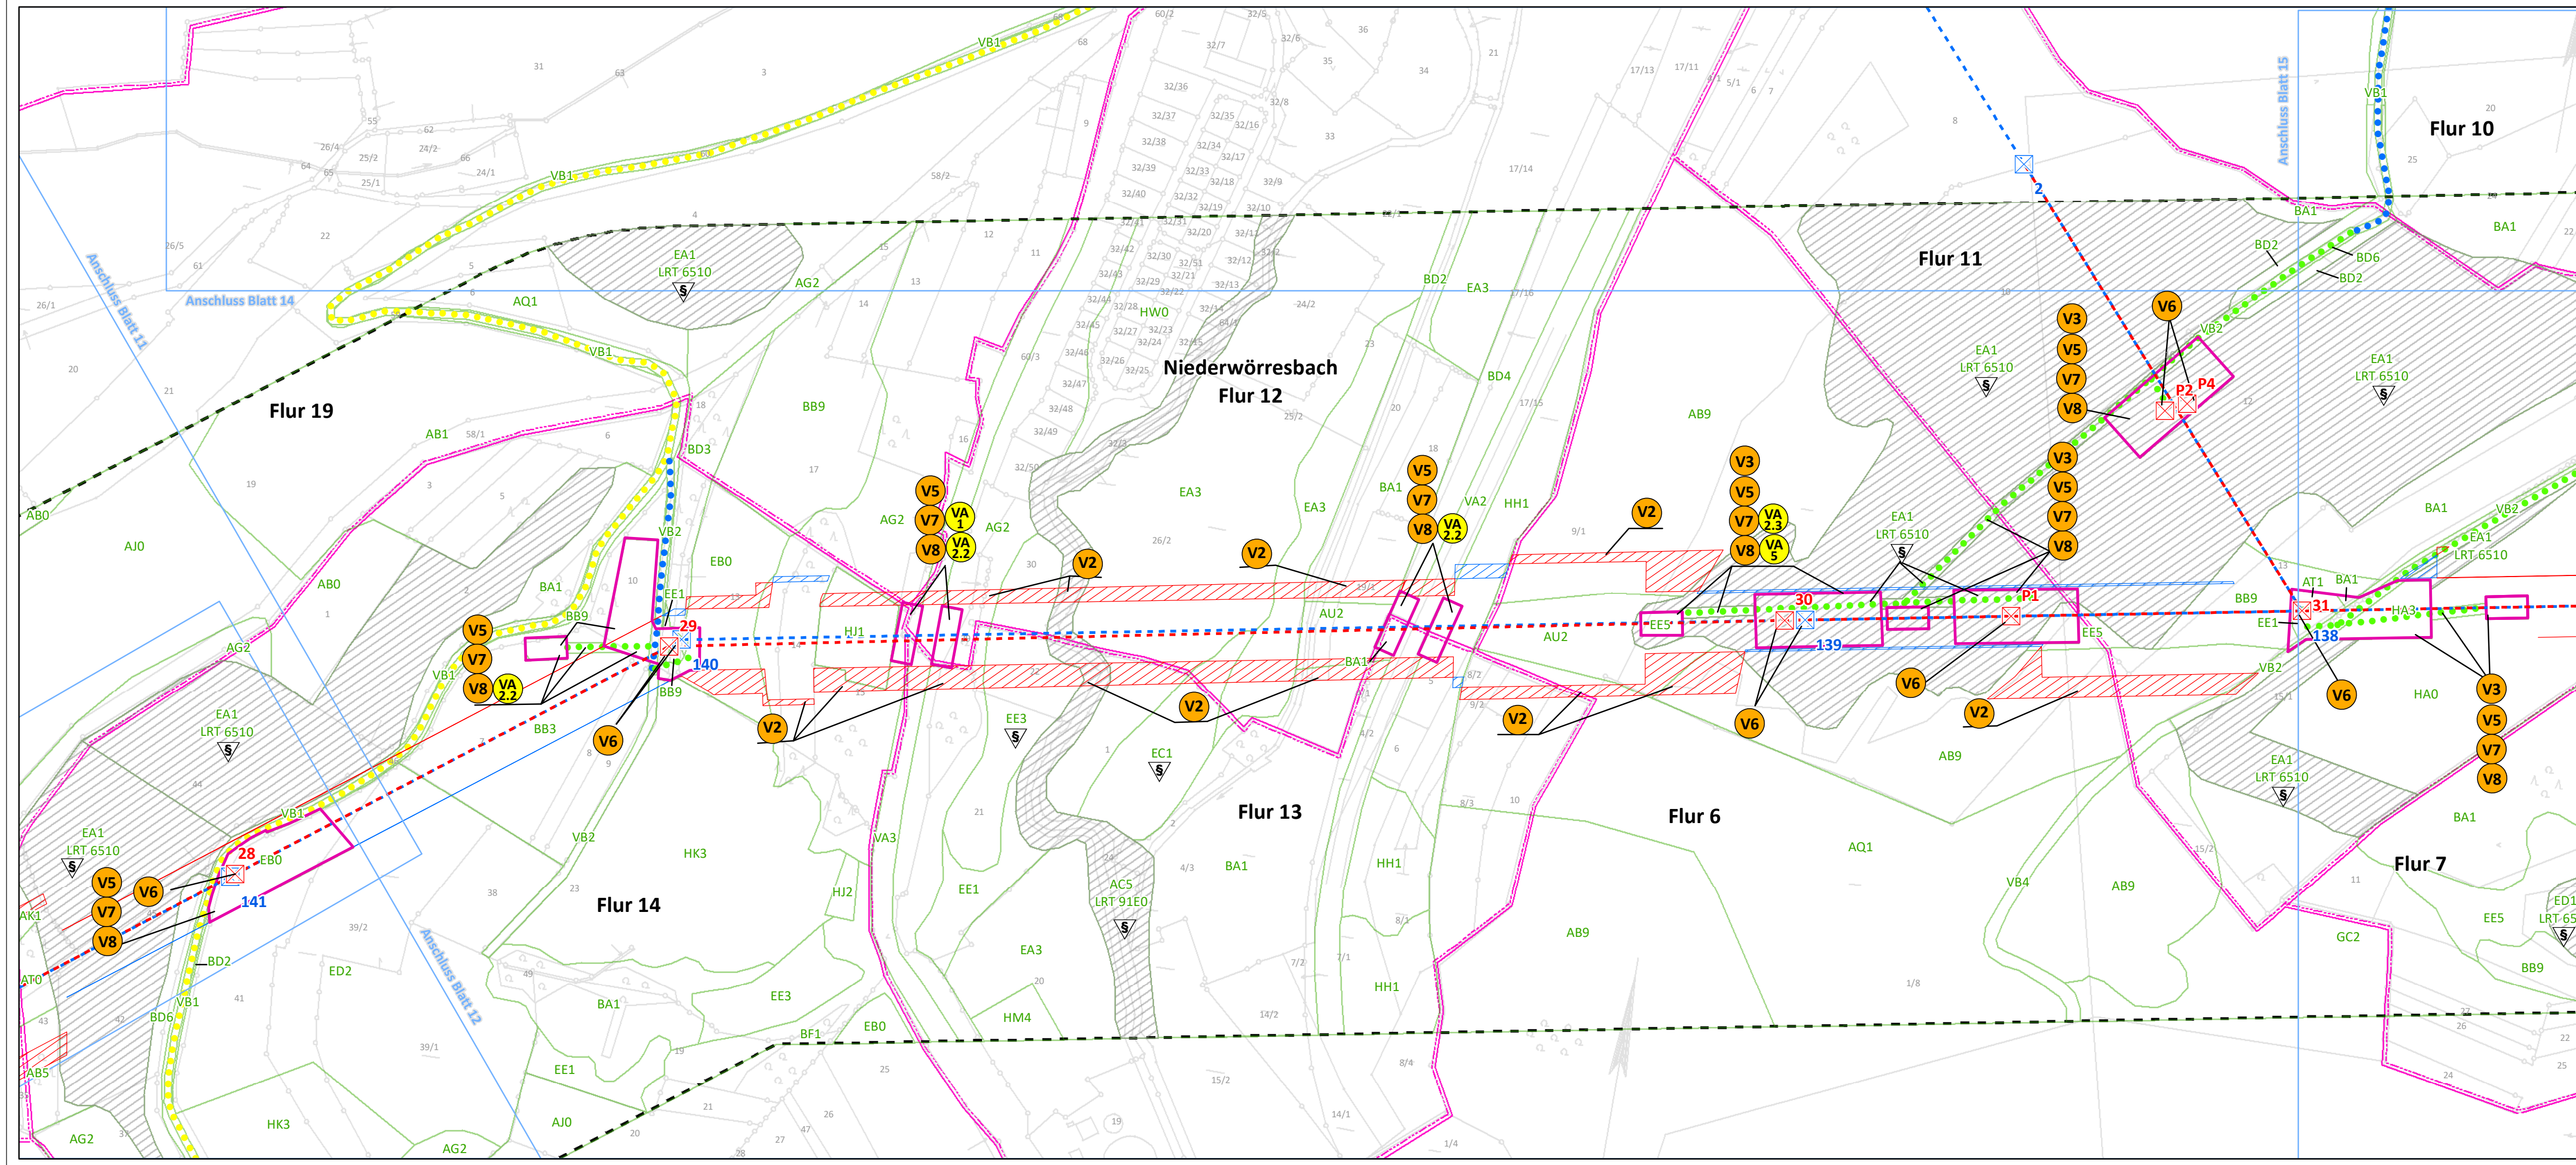

- Maßnahmen ohne kartographische Verortung**
- V1** Zeitliche Beschränkung der Baustelleneinrichtungsflächen gem. § 15 (1) BNatSchG
 - VA 2.1** Vermeidung einer Beeinträchtigung der Avifauna
 - VA 3** Minimierung der baubedingten Flächeninanspruchnahme
 - VA 4** Minimierung der bauzeitlichen Störung

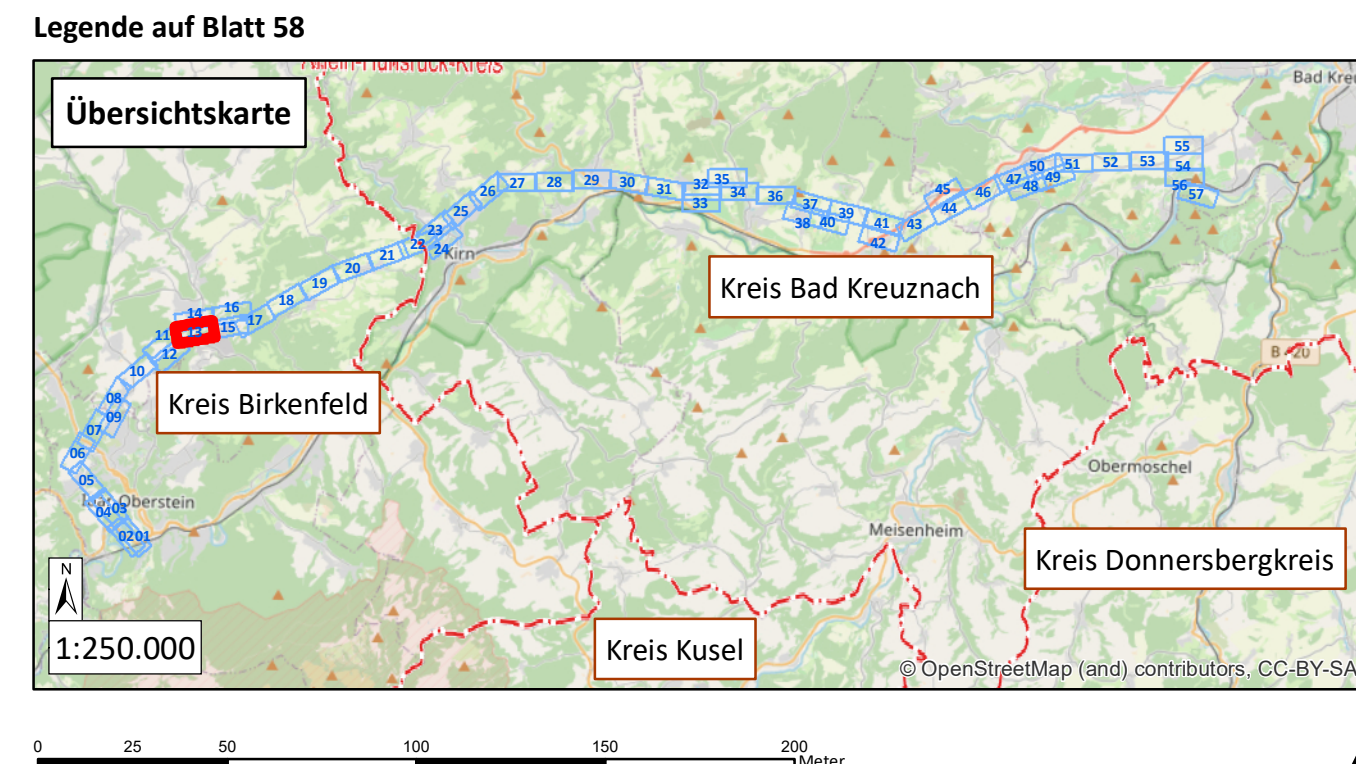

Westnetz GmbH
Spezialservice Strom

Florianstraße 15-21
44139 Dortmund

Ersatzneubau der 110-kV-Hochspannungsfreileitung
Idar-Oberstein – Niederhausen (Bl. 1381)

Landschaftspflegerischer Begleitplan

Karte 3: Maßnahmenplan

Maßnahmenverortung (S. 1-57) Legende (S. 58)

Blatt 13 von 58

Bearbeitet: Sylvia Lang

Gezeichnet: Dennis Salwiczek

Größe: 841 mm x 297 mm

Maßstab: 1:2.000

Hintergrund: ALK

Stand: März 2021


Biedrichstraße 8c
61200 Wölfersheim

Tel.: (06036) 9 89 36-10

Fax: (06036) 9 89 36-11

mail@naturplanung.de

www.naturplanung.de

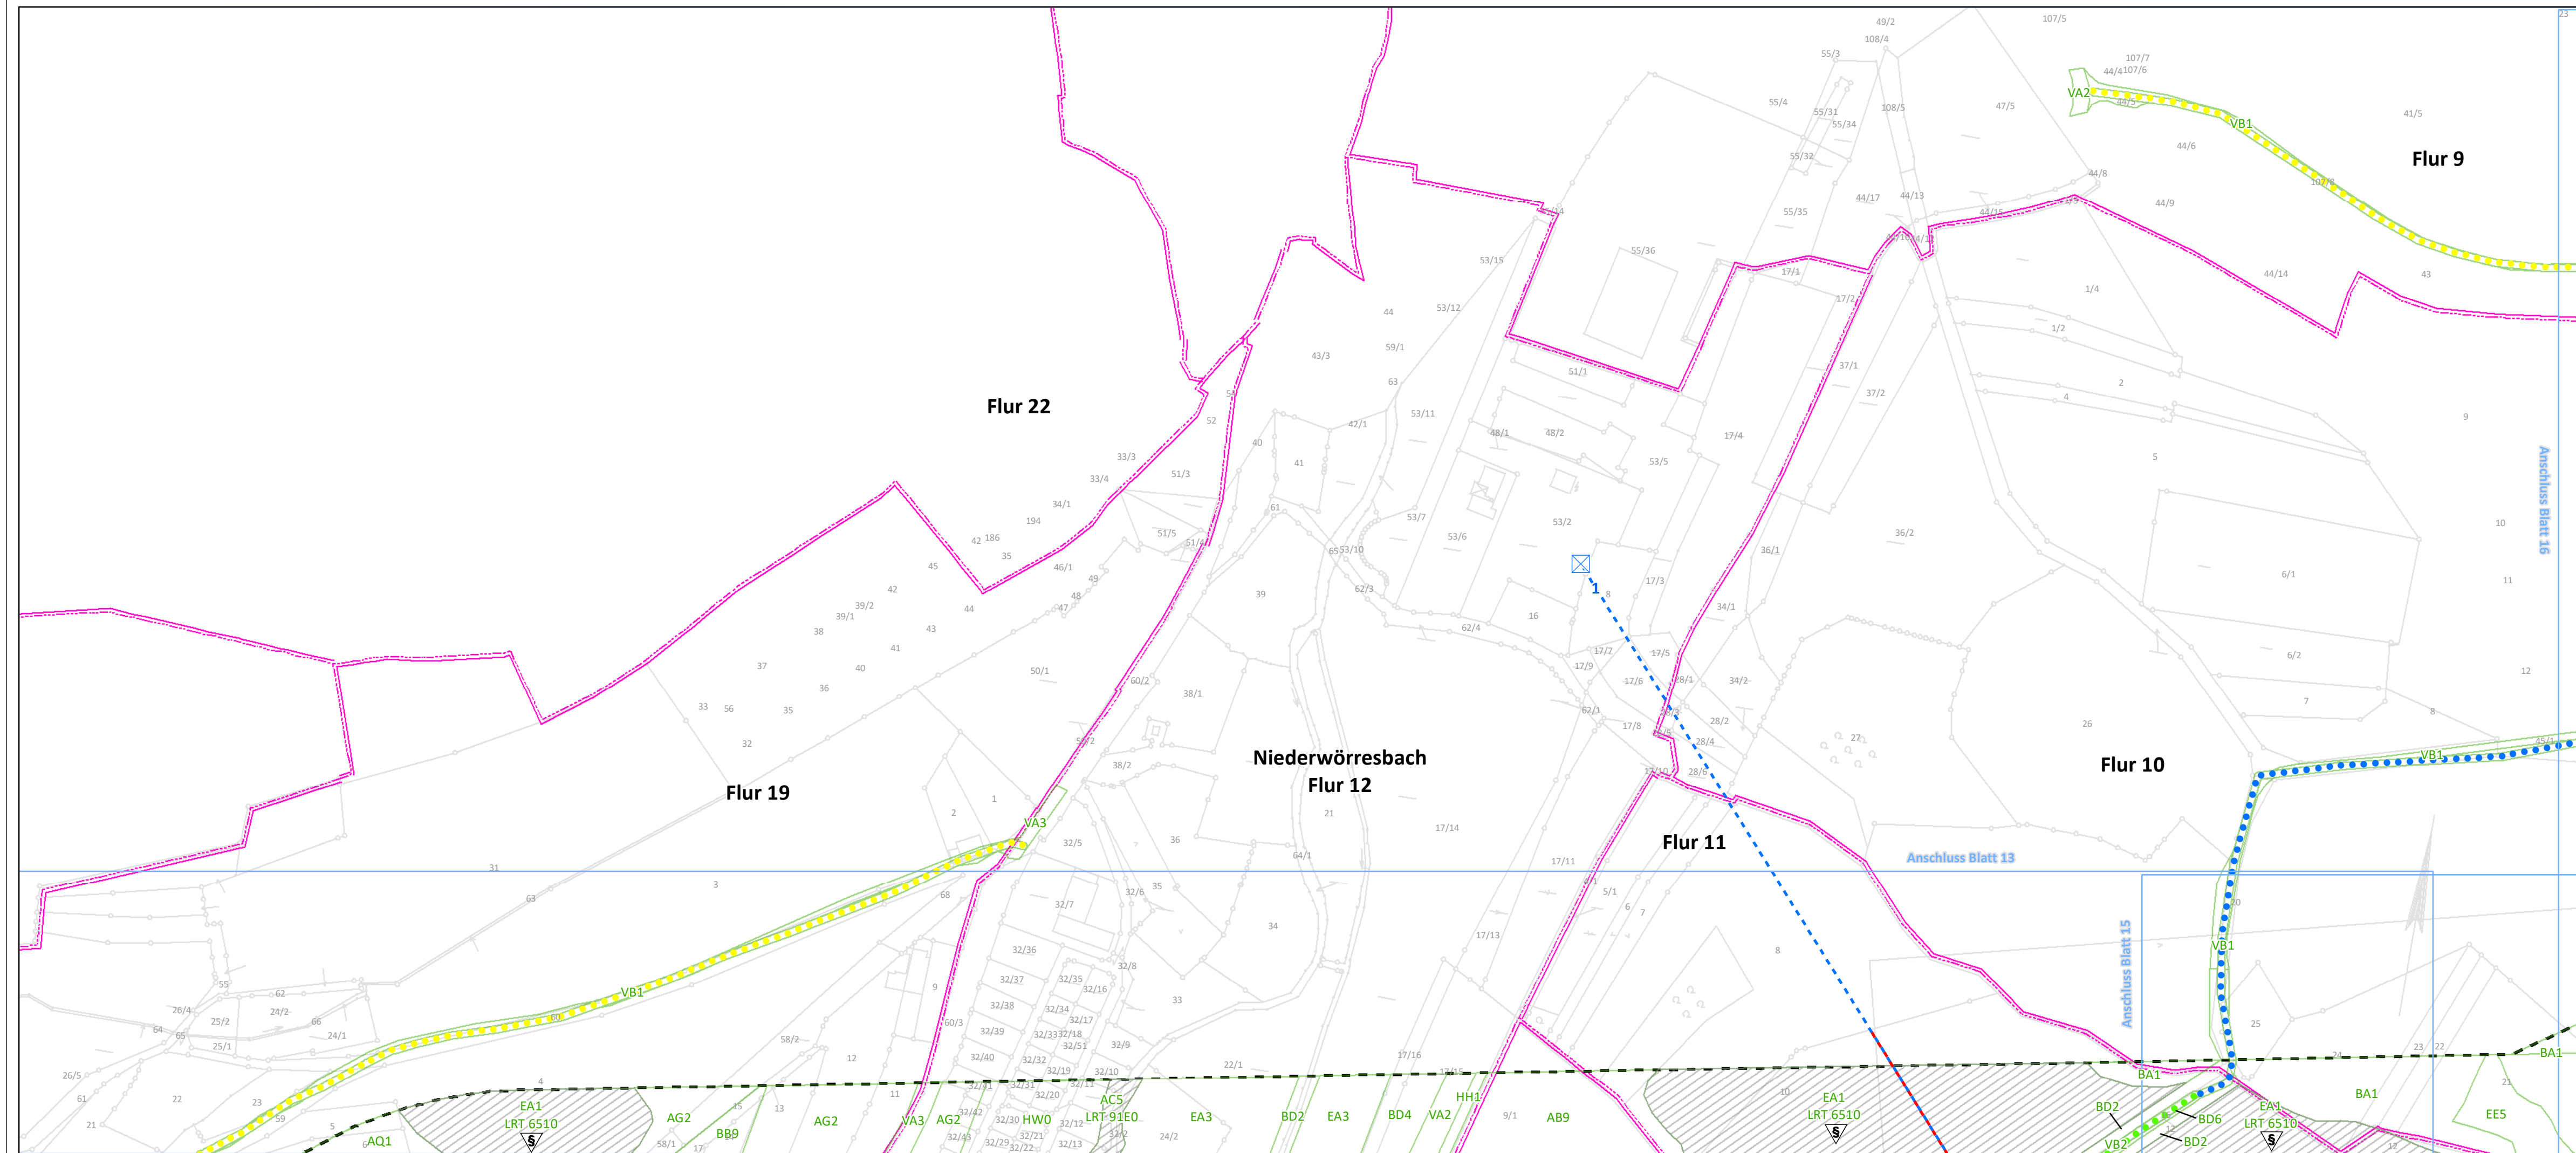

Maßnahmen ohne kartographische Verortung

- V1** Zeitliche Beschränkung der Baustelleneinrichtungsflächen gem. § 15 (1) BNatSchG
- VA 2/3** Vermeidung einer Beeinträchtigung der Avifauna
- VA 3** Minimierung der baubedingten Flächeninanspruchnahme
- VA 4** Minimierung der bauzeitlichen Störung

Legende auf Blatt 58

Übersichtskarte

westnetz**Westnetz GmbH**
Spezialservice Strom

Florianstraße 15-21
44139 Dortmund

Ersatzneubau der 110-kV-Hochspannungsfreileitung
Idar-Oberstein – Niederhausen (Bl. 1381)

Landschaftspflegerischer Begleitplan


Karte 3: Maßnahmenplan

Maßnahmenverortung (S. 1-57) Legende (S. 58)


Blatt 14 von 58

Bearbeitet:	Sylvia Lang
Gezeichnet:	Dennis Salwiczek
Größe:	841 mm x 297 mm
Maßstab:	1:2.000
Hintergrund:	ALK
Stand:	März 2021

**NATUR
PLANUNG**
Biedrichstraße 8c
61200 Wölfersheim
Tel.: (06036) 9 89 36-10
Fax: (06036) 9 89 36-11
mail@naturplanung.de
www.naturplanung.de

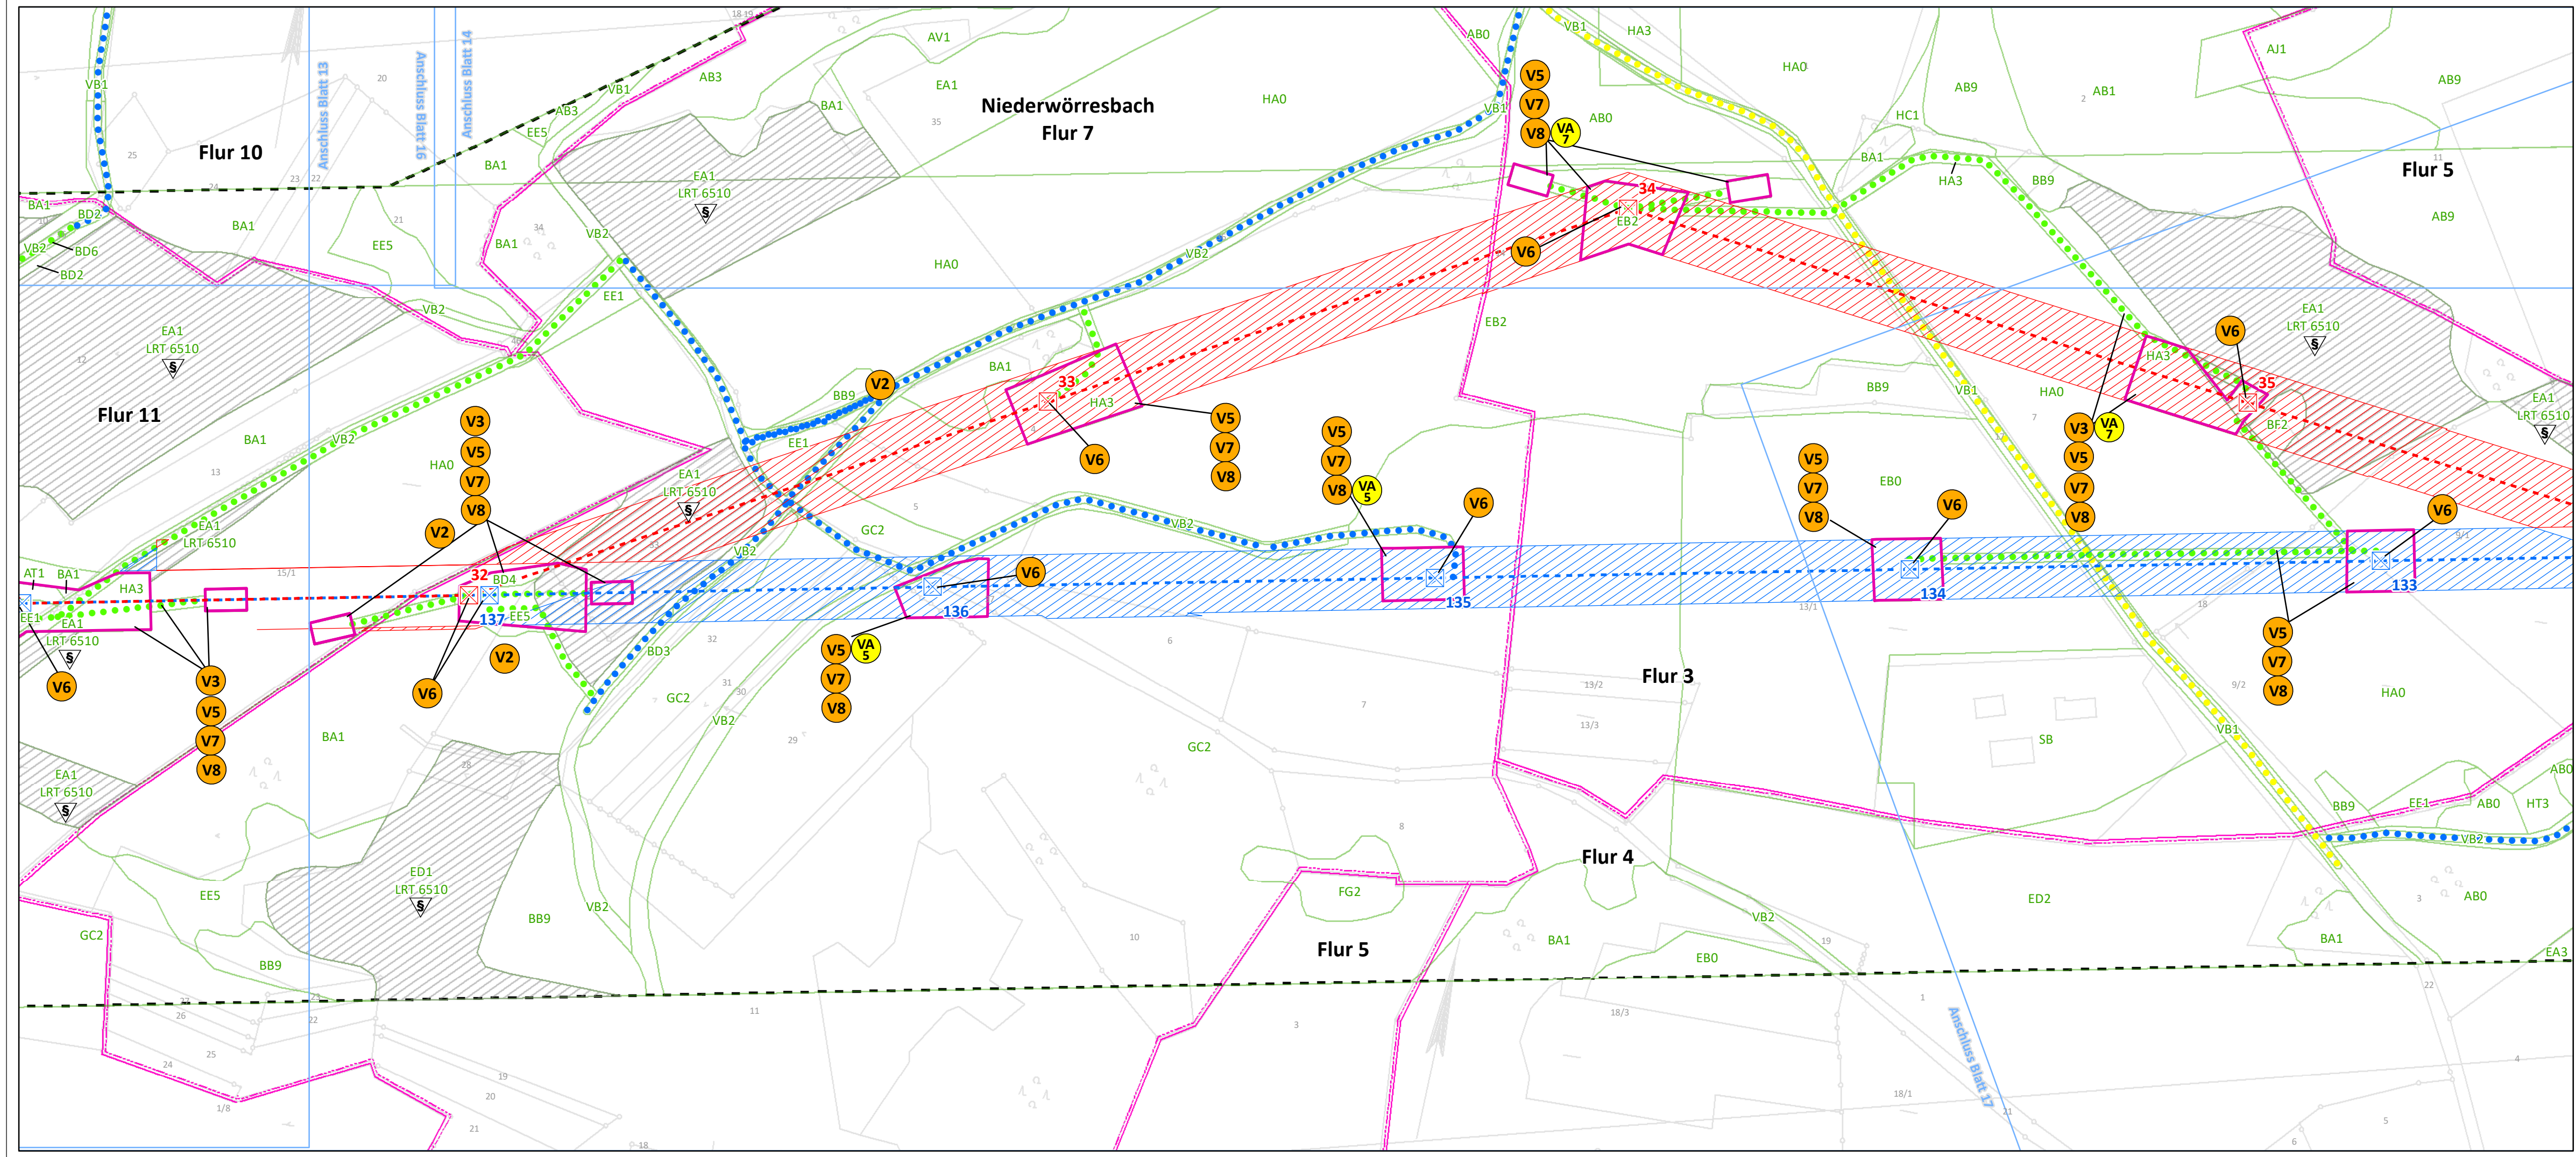

- Maßnahmen ohne kartographische Verortung**
- V1** Zeitliche Beschränkung der Baustelleneinrichtungsflächen gem. § 15 (1) BNatSchG
 - VA 2/3** Vermeidung einer Beeinträchtigung der Avifauna
 - VA 3** Minimierung der baubedingten Flächeninanspruchnahme
 - VA 4** Minimierung der bauzeitlichen Störung

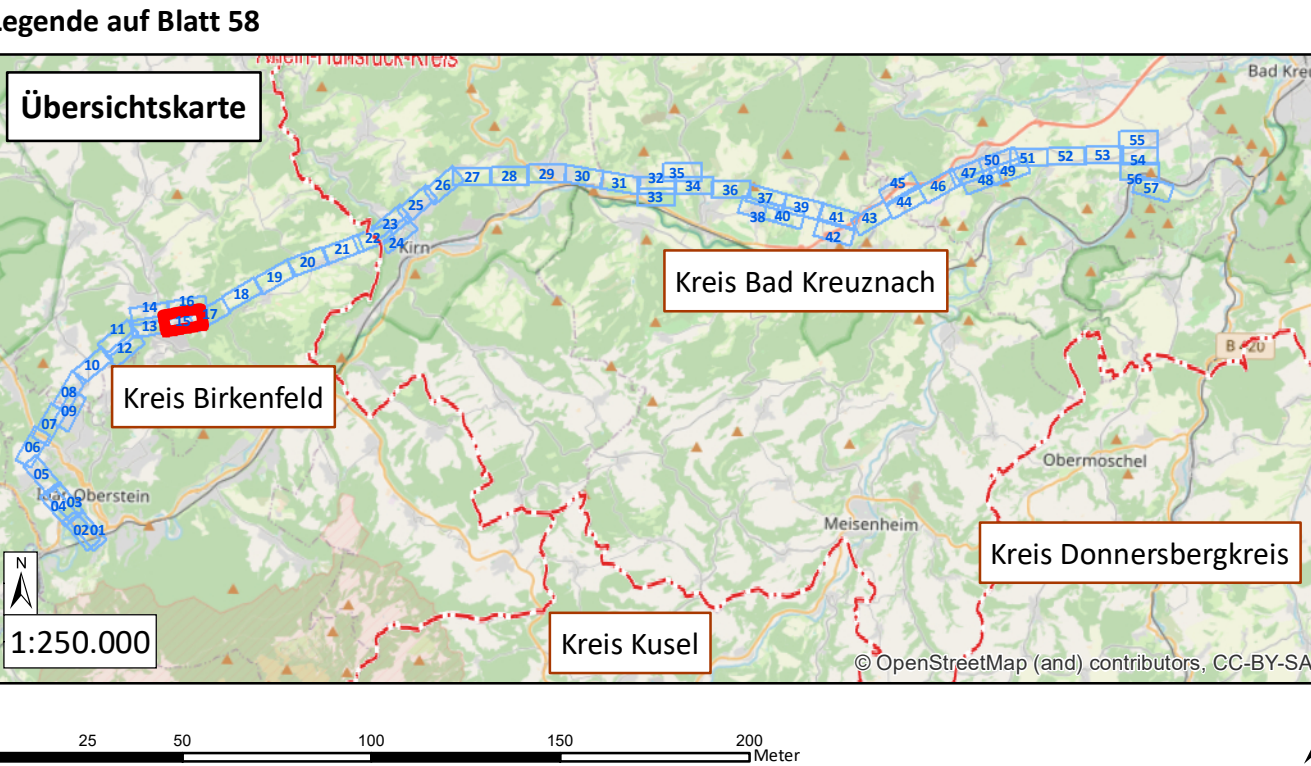

westnetz

Westnetz GmbH
Spezialservice Strom

Florianstraße 15-21
44139 Dortmund

Ersatzneubau der 110-kV-Hochspannungsfreileitung
Idar-Oberstein – Niederhausen (Bl. 1381)

Landschaftspflegerischer Begleitplan

Karte 3: Maßnahmenplan

Maßnahmenverortung (S. 1-57) Legende (S. 58)

Blatt 15 von 58

Bearbeitet: Sylvia Lang

Gezeichnet: Dennis Salwiczek

Größe: 841 mm x 297 mm

Maßstab: 1:2.000

Hintergrund: ALK

Stand: März 2021


Biedrichstraße 8c
61200 Wölfersheim

Tel.: (06036) 9 89 36-10

Fax: (06036) 9 89 36-11

mail@naturplanung.de


www.naturplanung.de

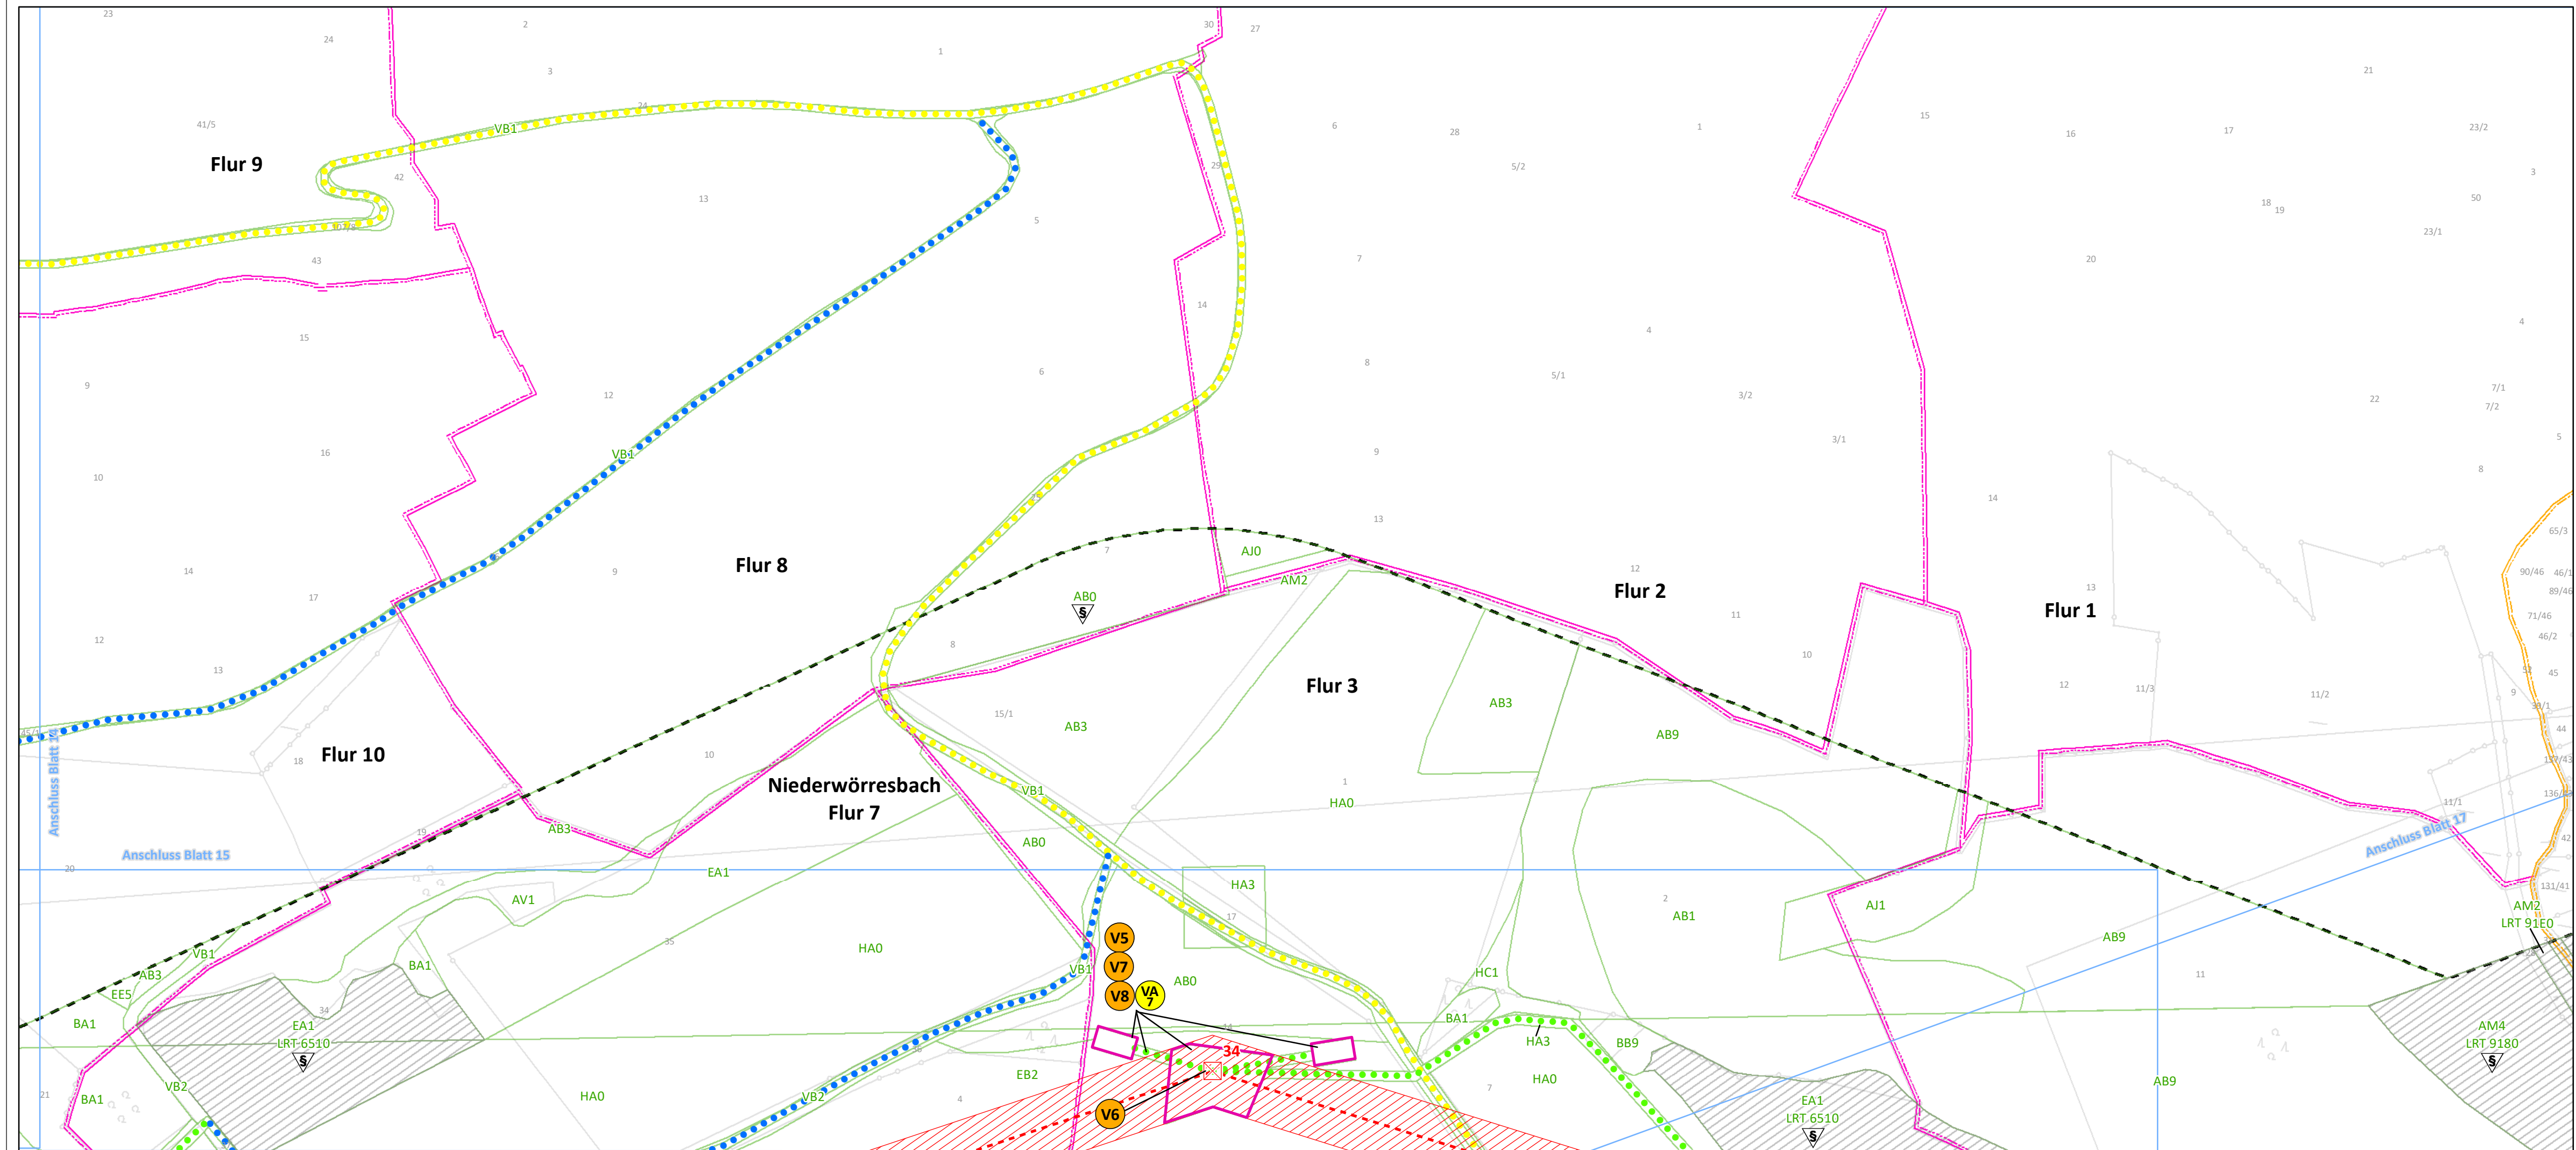

Maßnahmen ohne kartographische Verortung

- V1** Zeitliche Beschränkung der Baustelleneinrichtungsflächen gem. § 15 (1) BNatSchG
- VA 2/3** Vermeidung einer Beeinträchtigung der Avifauna
- VA 3** Minimierung der baubedingten Flächeninanspruchnahme
- VA 4** Minimierung der bauzeitlichen Störung

Legende auf Blatt 58

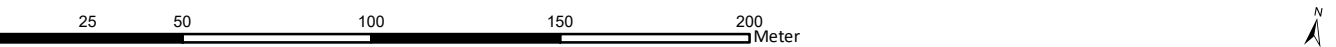

Westnetz GmbH
Spezialservice Strom

Florianstraße 15-21
44139 Dortmund

**Ersatzneubau der 110-kV-Hochspannungsfreileitung
Idar-Oberstein – Niederhausen (Bl. 1381)**

Landschaftspflegerischer Begleitplan

Karte 3: Maßnahmenplan


Maßnahmenverortung (S. 1-57) Legende (S. 58)

Blatt 16 von 58

Bearbeitet:	Sylvia Lang
Gezeichnet:	Dennis Salwiczek
Größe:	841 mm x 297 mm
Maßstab:	1:2.000
Hintergrund:	ALK
Stand:	März 2021


Biedrichstraße 8c
61200 Wölfersheim

Tel.: (06036) 9 89 36-10
Fax: (06036) 9 89 36-11
mail@naturplanung.de
www.naturplanung.de

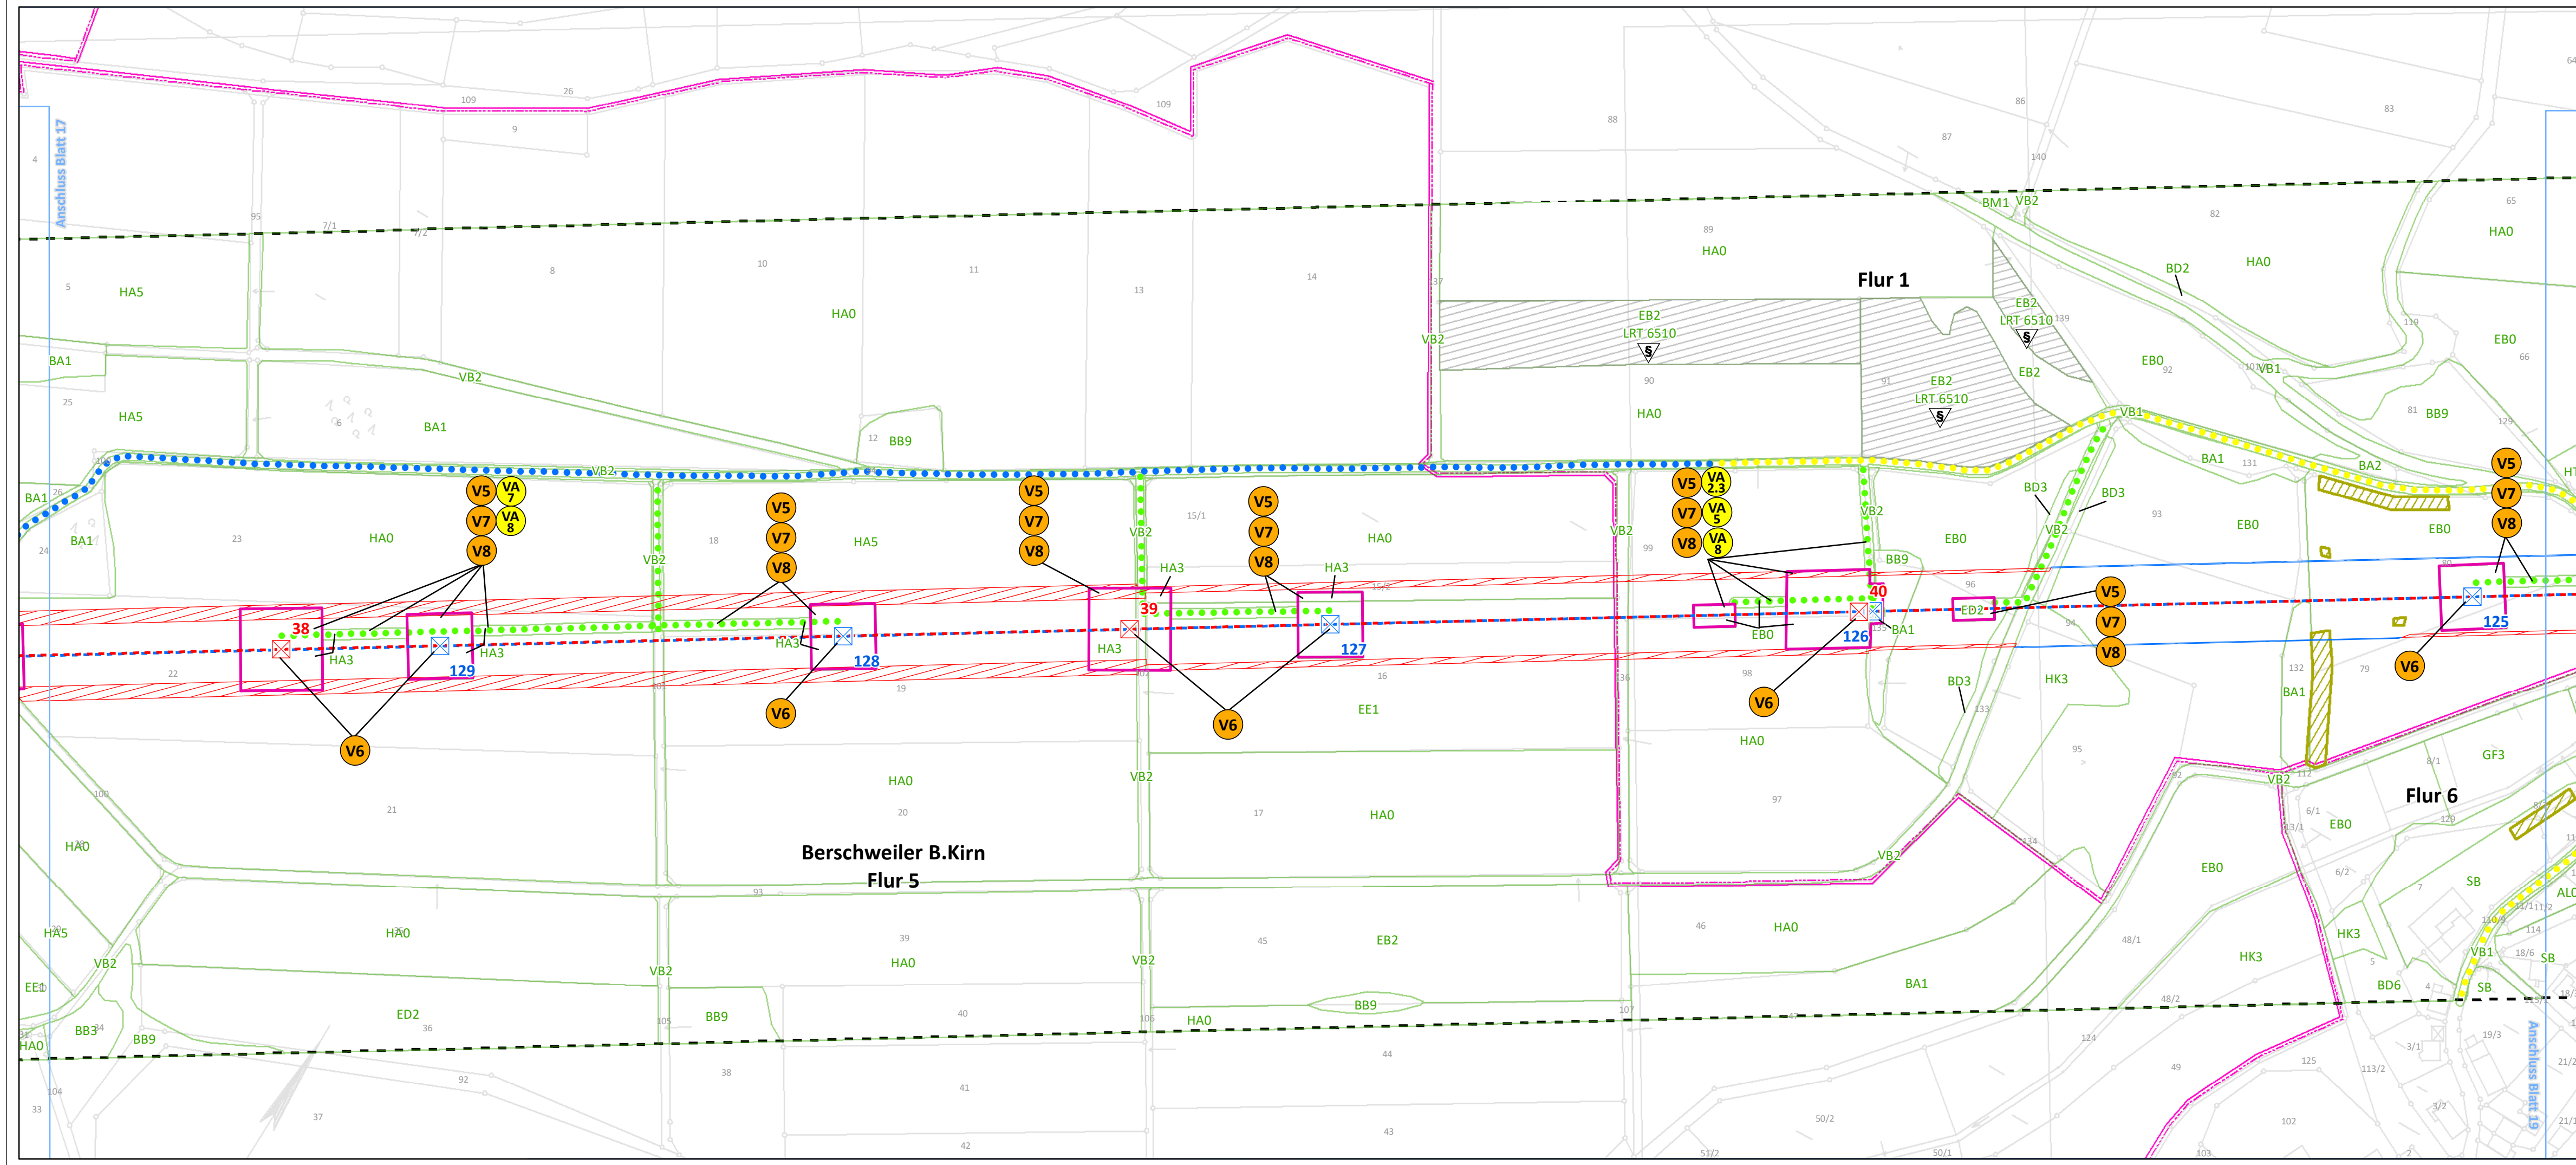

- Maßnahmen ohne kartographische Verortung**
- V1** Zeitliche Beschränkung der Baustelleneinrichtungsflächen gem. § 15 (1) BNatSchG
 - VA 2,3** Vermeidung einer Beeinträchtigung der Avifauna
 - VA 3** Minimierung der baubedingten Flächeninanspruchnahme
 - VA 4** Minimierung der bauzeitlichen Störung

Legende auf Blatt 58

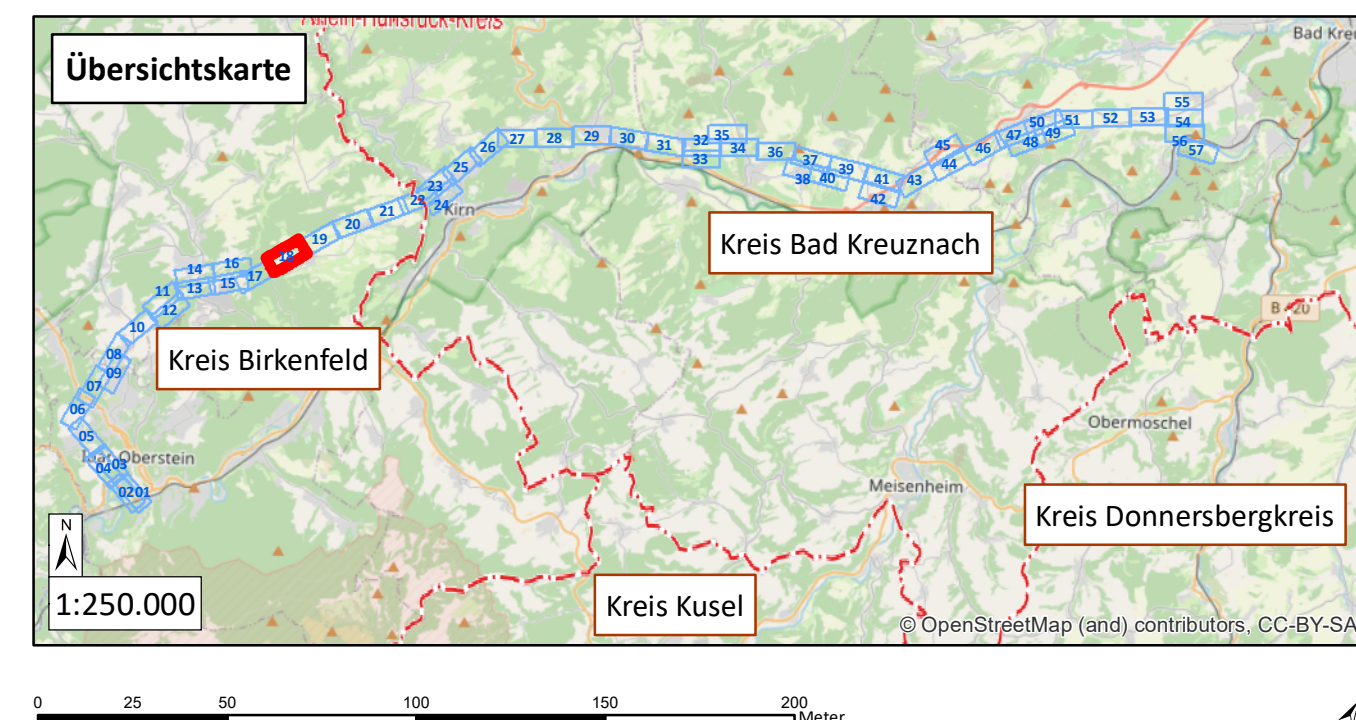

westnetz

Westnetz GmbH
Spezialservice Strom

Florianstraße 15-21
44139 Dortmund

Ersatzneubau der 110-kV-Hochspannungsfreileitung
Idar-Oberstein – Niederhausen (Bl. 1381)

Landschaftspflegerischer Begleitplan

Karte 3: Maßnahmenplan

Maßnahmenverortung (S. 1-57) Legende (S. 58)

Blatt 18 von 58

Bearbeitet: Sylvia Lang

Gezeichnet: Dennis Salwiczek

Größe: 841 mm x 297 mm

Maßstab: 1:2.000

Hintergrund: ALK

Stand: März 2021

NATUR PLANUNG


Biedrichstraße 8c
61200 Wölfersheim

Tel.: (06036) 9 89 36-10

Fax: (06036) 9 89 36-11


mail@naturplanung.de

www.naturplanung.de

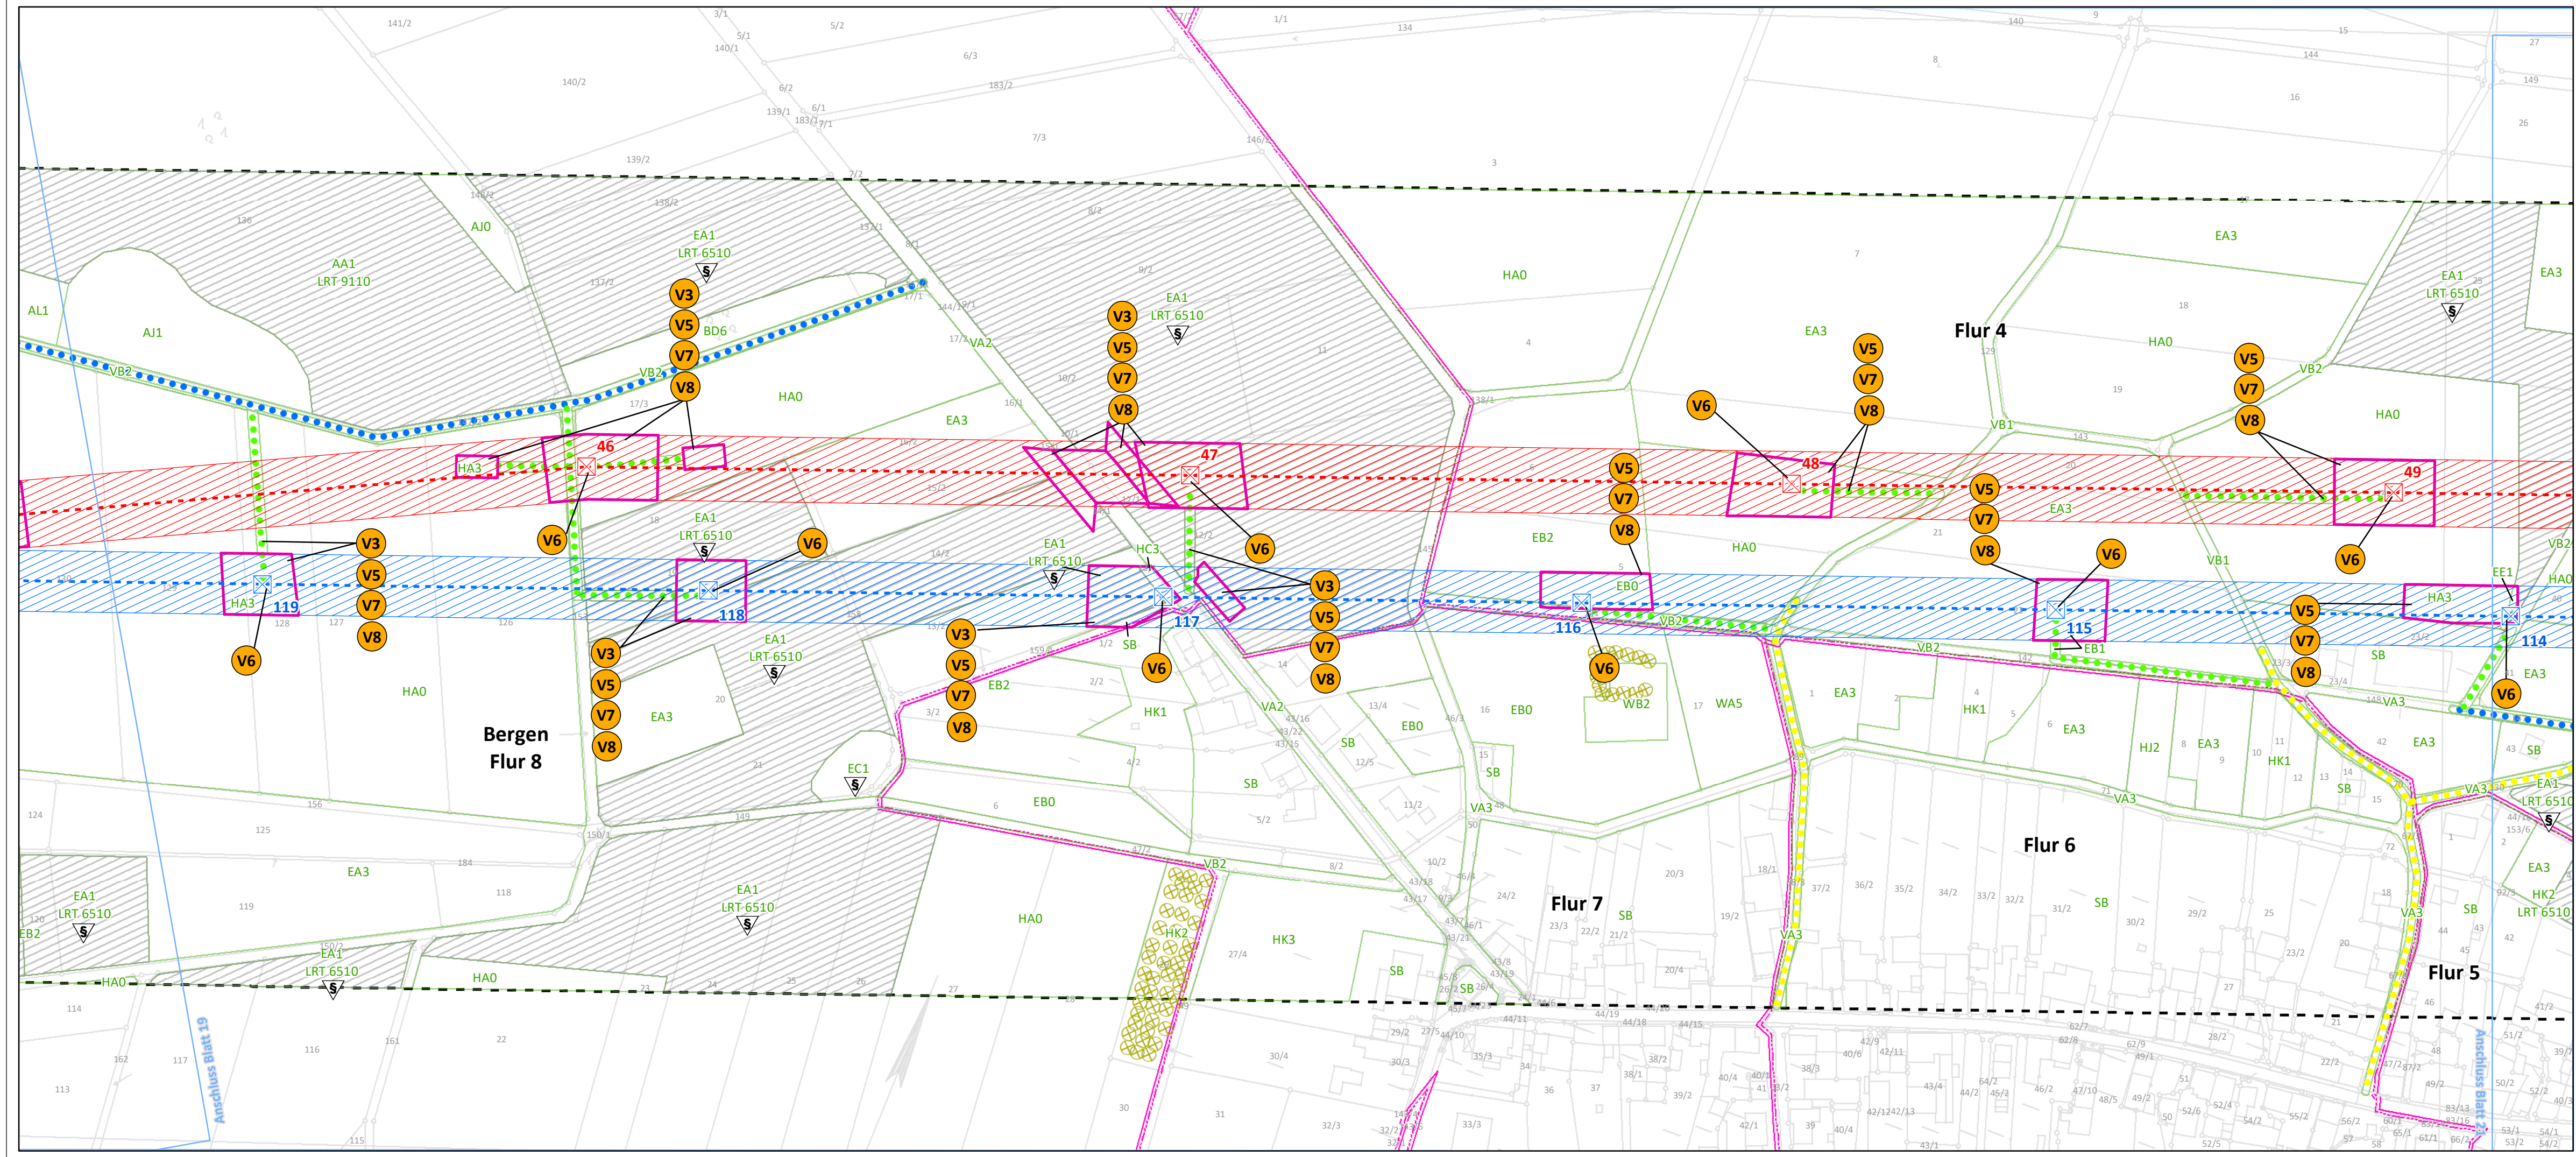

- Maßnahmen ohne kartographische Verortung**
- V1** Zeitliche Beschränkung der Baustelleneinrichtungsflächen gem. § 15 (1) BNatSchG
 - VA1** Vermeidung einer Beeinträchtigung der Avifauna
 - VA3** Minimierung der baubedingten Flächeninanspruchnahme
 - VA4** Minimierung der bauzeitlichen Störung

Legende auf Blatt 58

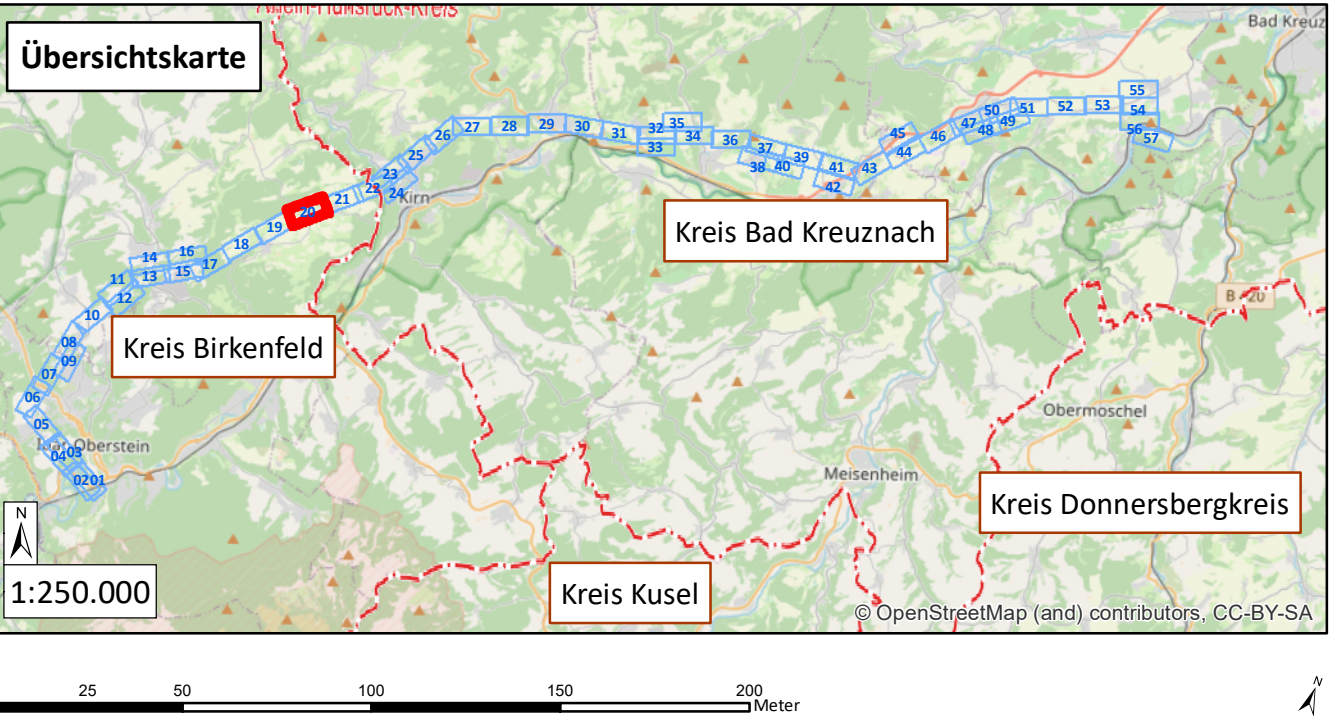

westnetz

Westnetz GmbH
Spezialservice Strom

Florianstraße 15-21
44139 Dortmund

**Ersatzneubau der 110-kV-Hochspannungsfreileitung
Idar-Oberstein – Niederhausen (Bl. 1381)**

Landschaftspflegerischer Begleitplan

Karte 3: Maßnahmenplan

Maßnahmenverortung (S. 1-57) Legende (S. 58)

Blatt 20 von 58

Bearbeitet: Sylvia Lang

Gezeichnet: Dennis Salwiczek

Größe: 841 mm x 297 mm

Maßstab: 1:2.000

Hintergrund: ALK

Stand: März 2021


Biedrichstraße 8c
61200 Wölfersheim

Tel.: (06036) 9 89 36-10

Fax: (06036) 9 89 36-11

mail@naturplanung.de

www.naturplanung.de

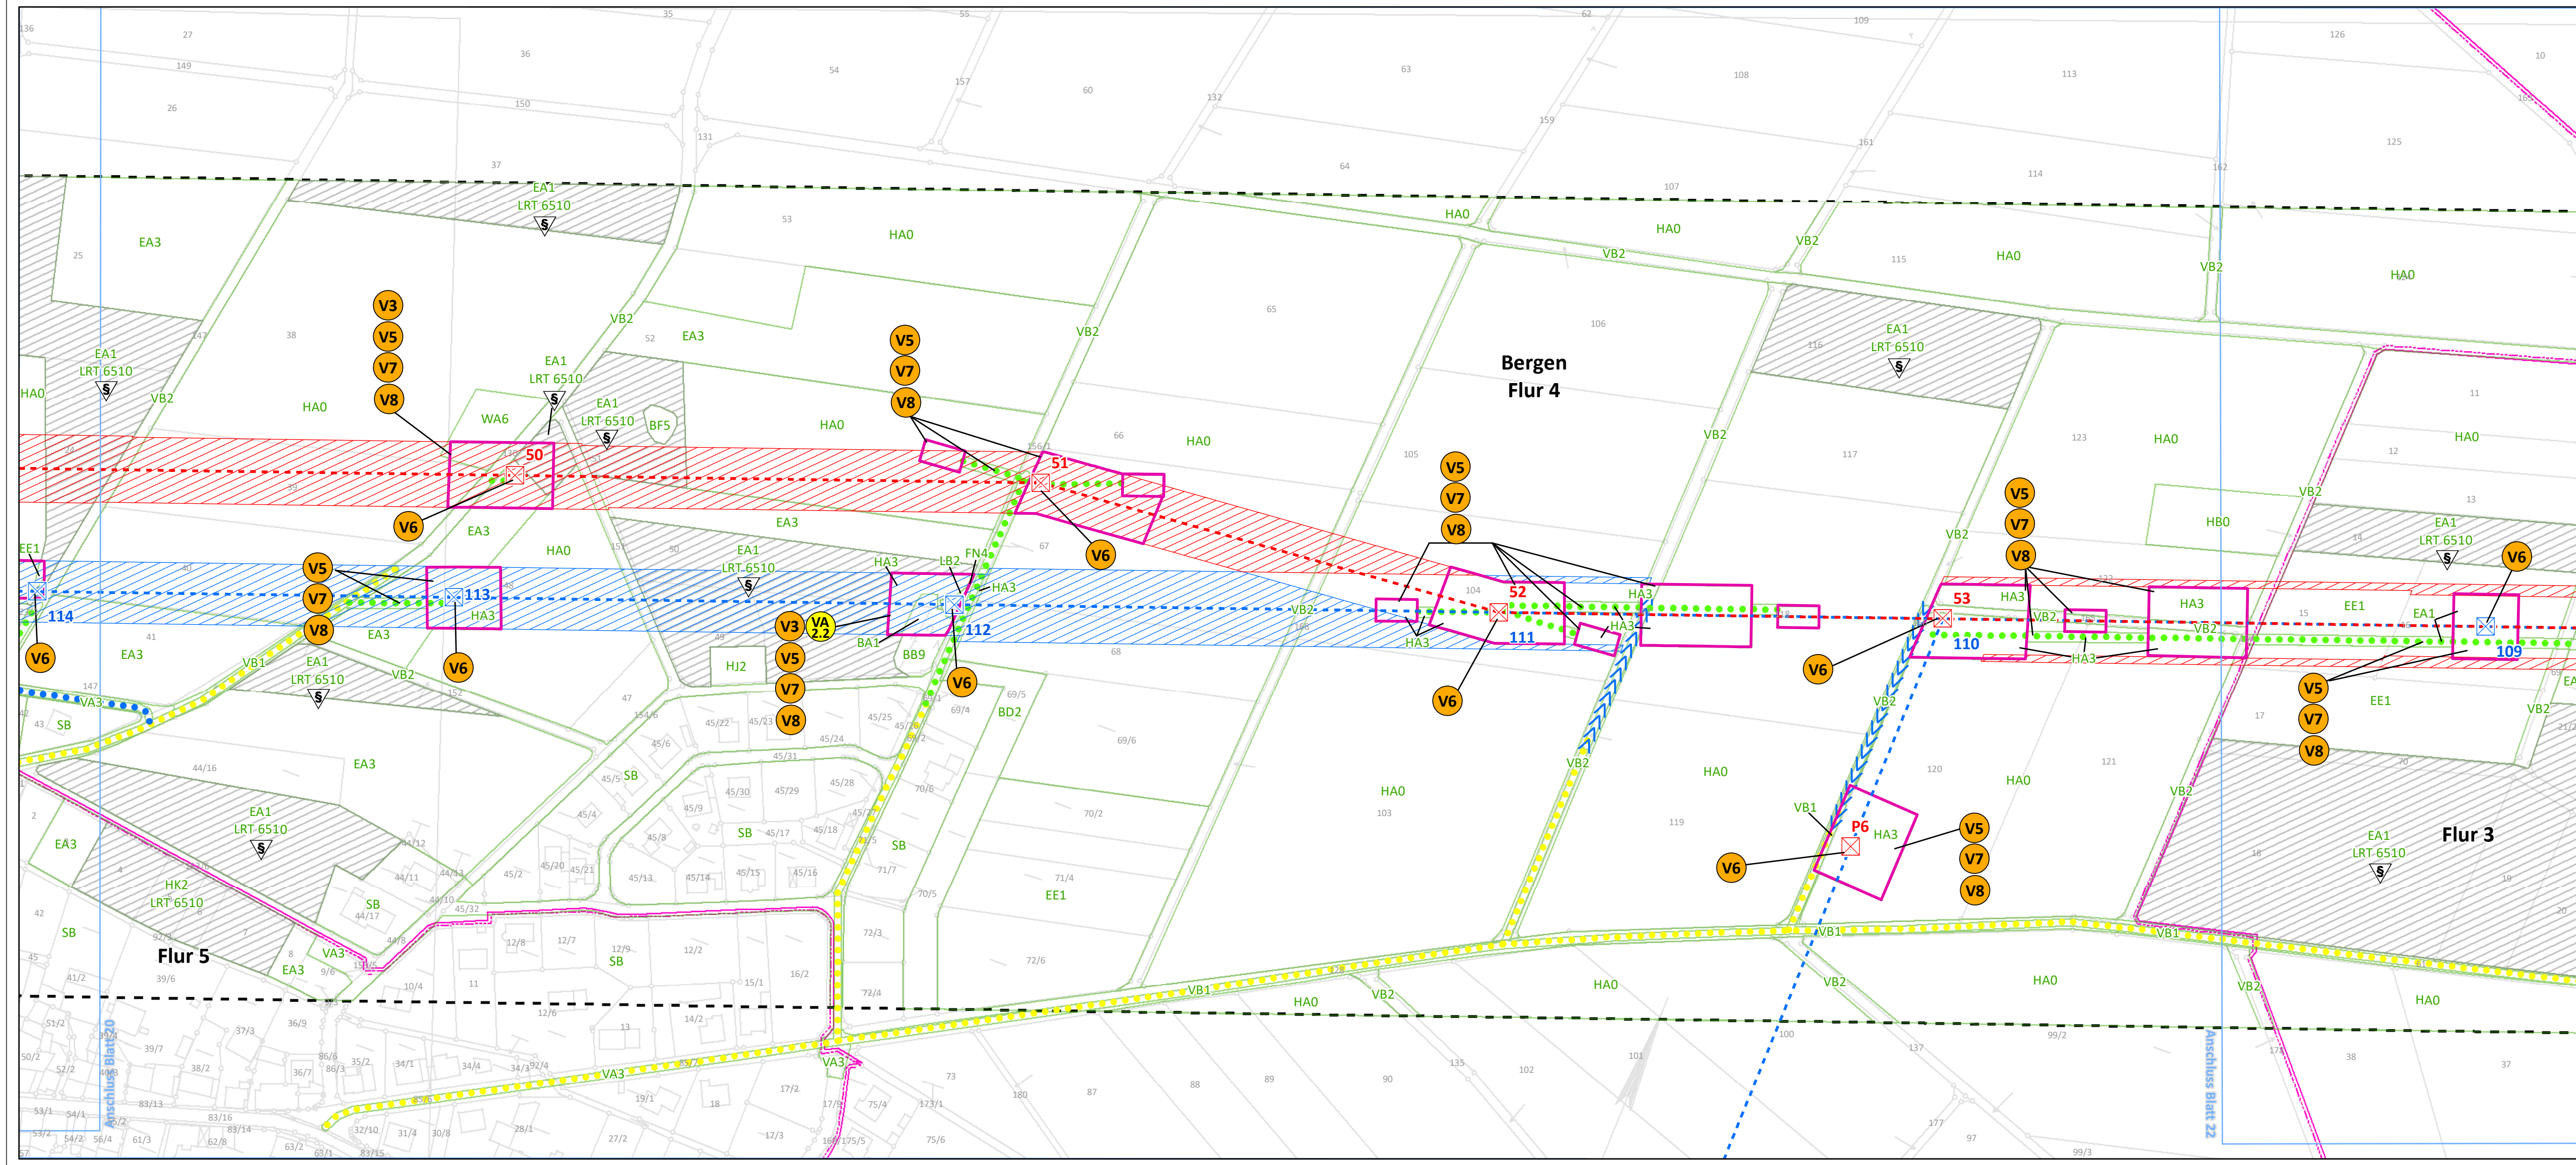

Maßnahmen ohne kartographische Verortung

V1
Zeitliche Beschränkung der Baustelleneinrichtungsflächen gem. § 15 (1) BNatSchG

VA 2.1
Vermeidung einer Beeinträchtigung der Avifauna

VA 3
Minimierung der baubedingten Flächeninanspruchnahme

VA 4
Minimierung der bauzeitlichen Störung

Legende auf Blatt 58

Übersichtskarte

westnetz

Westnetz GmbH
Spezialservice Strom

Florianstraße 15-21
44139 Dortmund

Ersatzneubau der 110-kV-Hochspannungsfreileitung Idar-Oberstein – Niederhausen (Bl. 1381)

Landschaftspflegerischer Begleitplan

Karte 3: Maßnahmenplan

Maßnahmenverortung (S. 1-57) Legende (S. 58)

Blatt 21 von 58

Bearbeitet: Sylvia Lang

Gezeichnet: Dennis Salwiczek


Größe: 841 mm x 297 mm

Maßstab: 1:2.000

Hintergrund: ALK

Stand: März 2021

Biedrichstraße 8c
61200 Wölfersheim
Tel.: (06036) 9 89 36-10
Fax: (06036) 9 89 36-11
mail@naturplanung.de
www.naturplanung.de

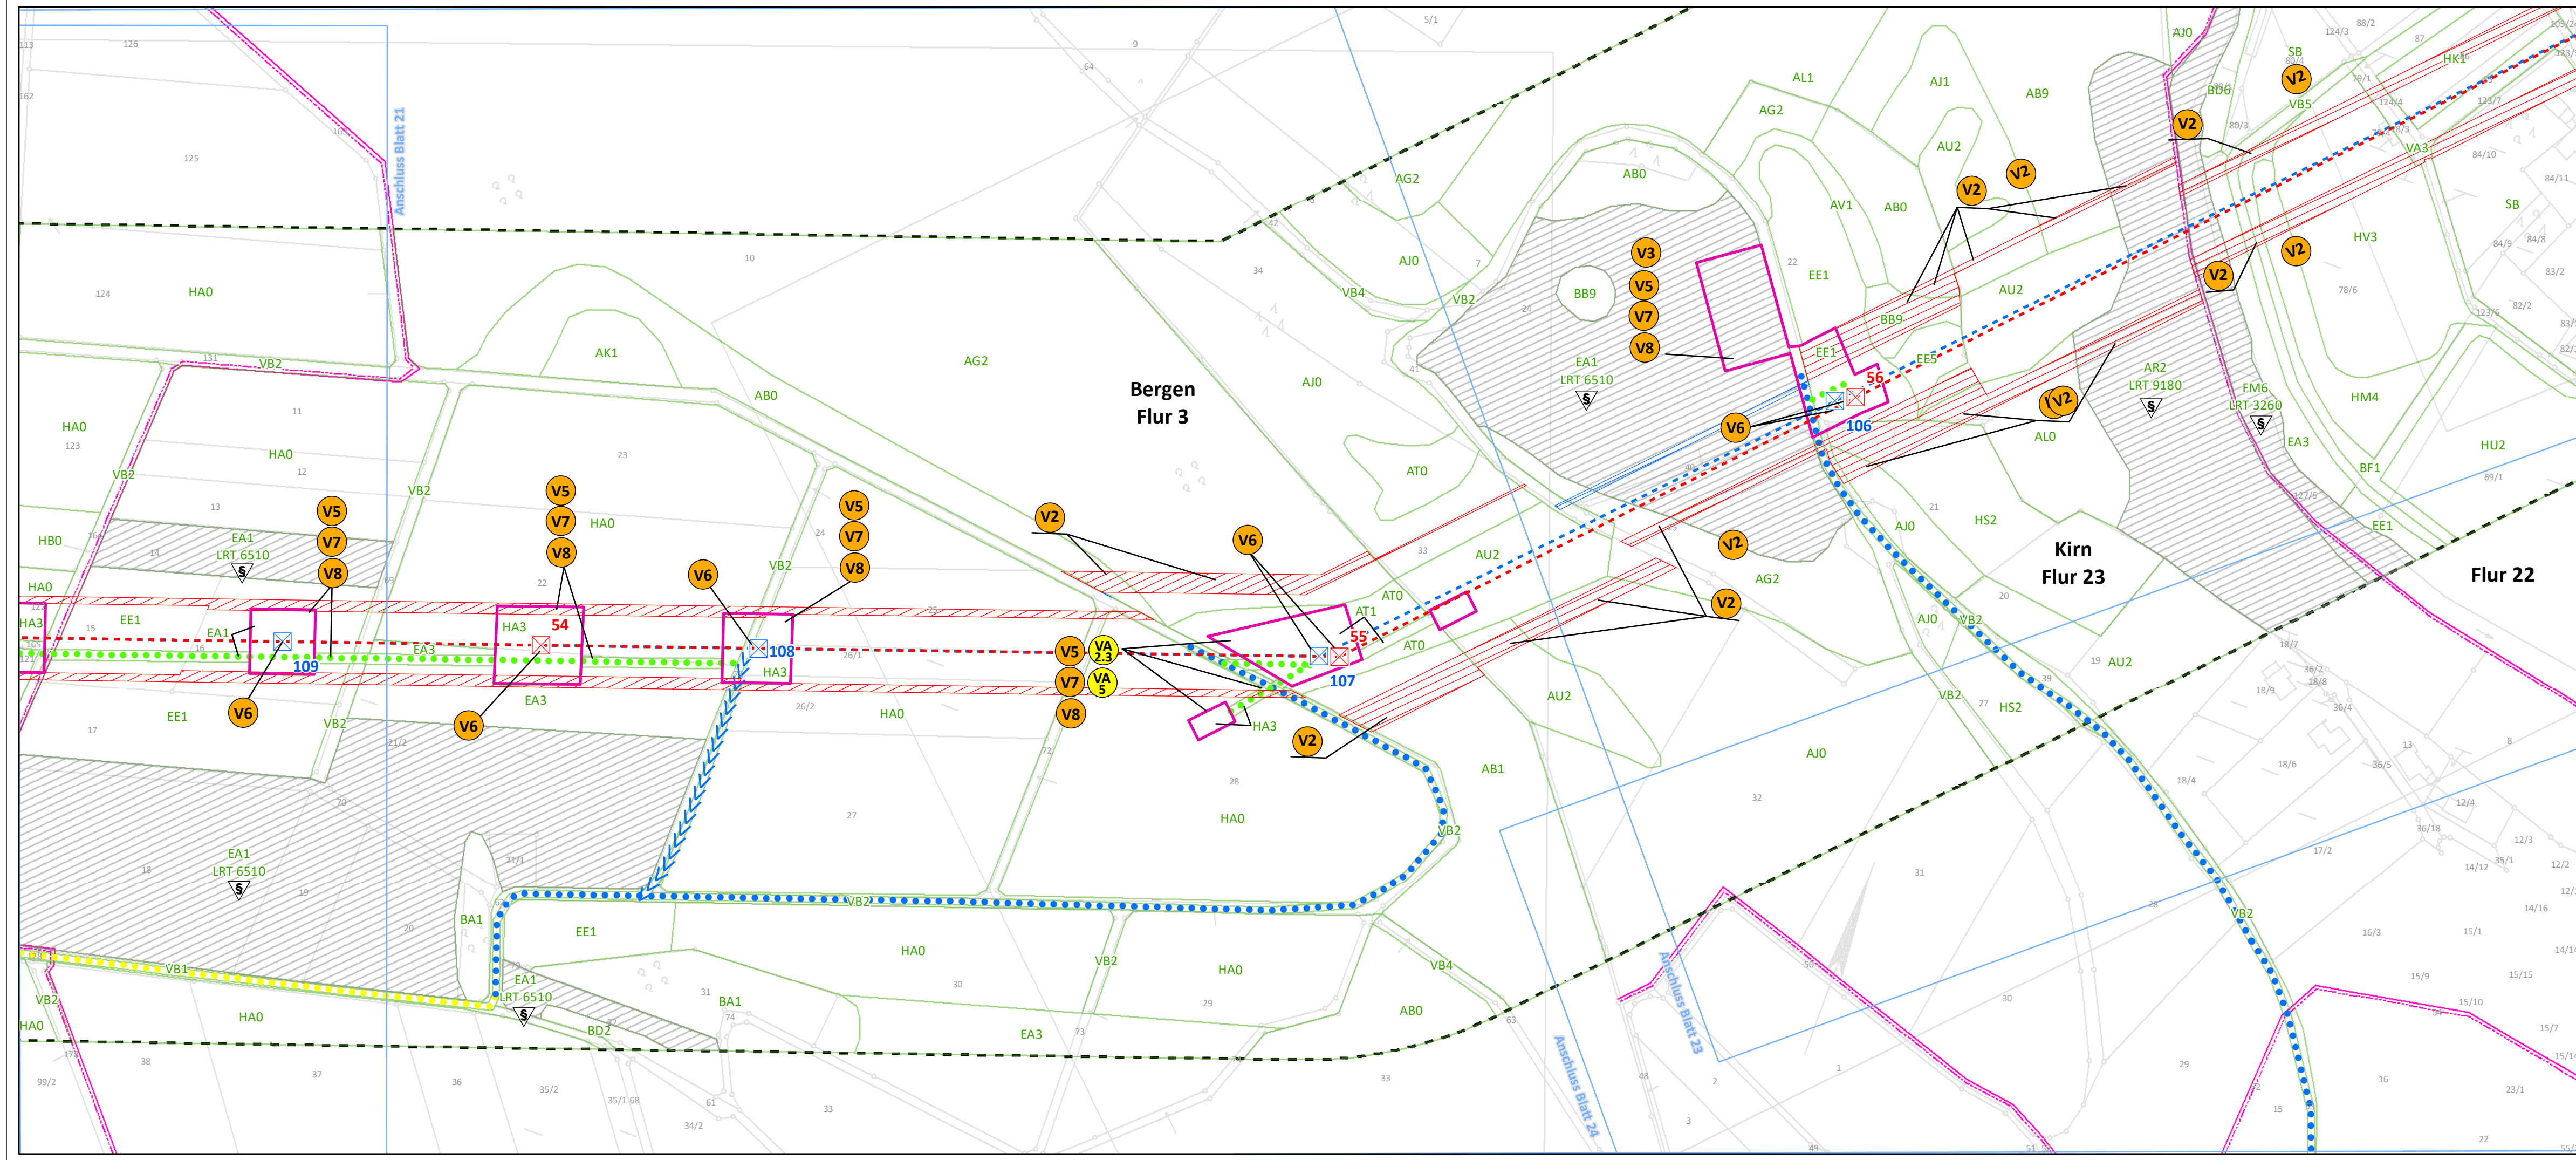

Maßnahmen ohne kartographische Verortung

V1
Zeitliche Beschränkung der Baustelleneinrichtungsflächen gem. § 15 (1) BNatSchG

VA 2.3
Vermeidung einer Beeinträchtigung der Avifauna

VA 3
Minimierung der baubedingten Flächeninanspruchnahme

VA 4
Minimierung der bauzeitlichen Störung

Legende auf Blatt 58

Übersichtskarte

Kreis Bad Kreuznach

Kreis Birkenfeld

Kreis Donnersbergkreis

Kreis Kusel

1:250.000

0 25 50 100 150 200 Meter

westnetz

Westnetz GmbH
Spezialservice Strom

Florianstraße 15-21
44139 Dortmund

Ersatzneubau der 110-kV-Hochspannungsfreileitung Idar-Oberstein – Niederhausen (Bl. 1381)

Landschaftspflegerischer Begleitplan

Karte 3: Maßnahmenplan

Maßnahmenverortung (S. 1-57) Legende (S. 58)

Blatt 22 von 58

Bearbeitet: Sylvia Lang

Gezeichnet: Dennis Salwiczek

Größe: 841 mm x 297 mm

Maßstab: 1:2.000

Hintergrund: ALK

Stand: März 2021

**NATUR
PLANUNG**


Biedrichstraße 8c
61200 Wölfersheim

Tel.: (06036) 9 89 36-10

Fax: (06036) 9 89 36-11

mail@naturplanung.de

www.naturplanung.de

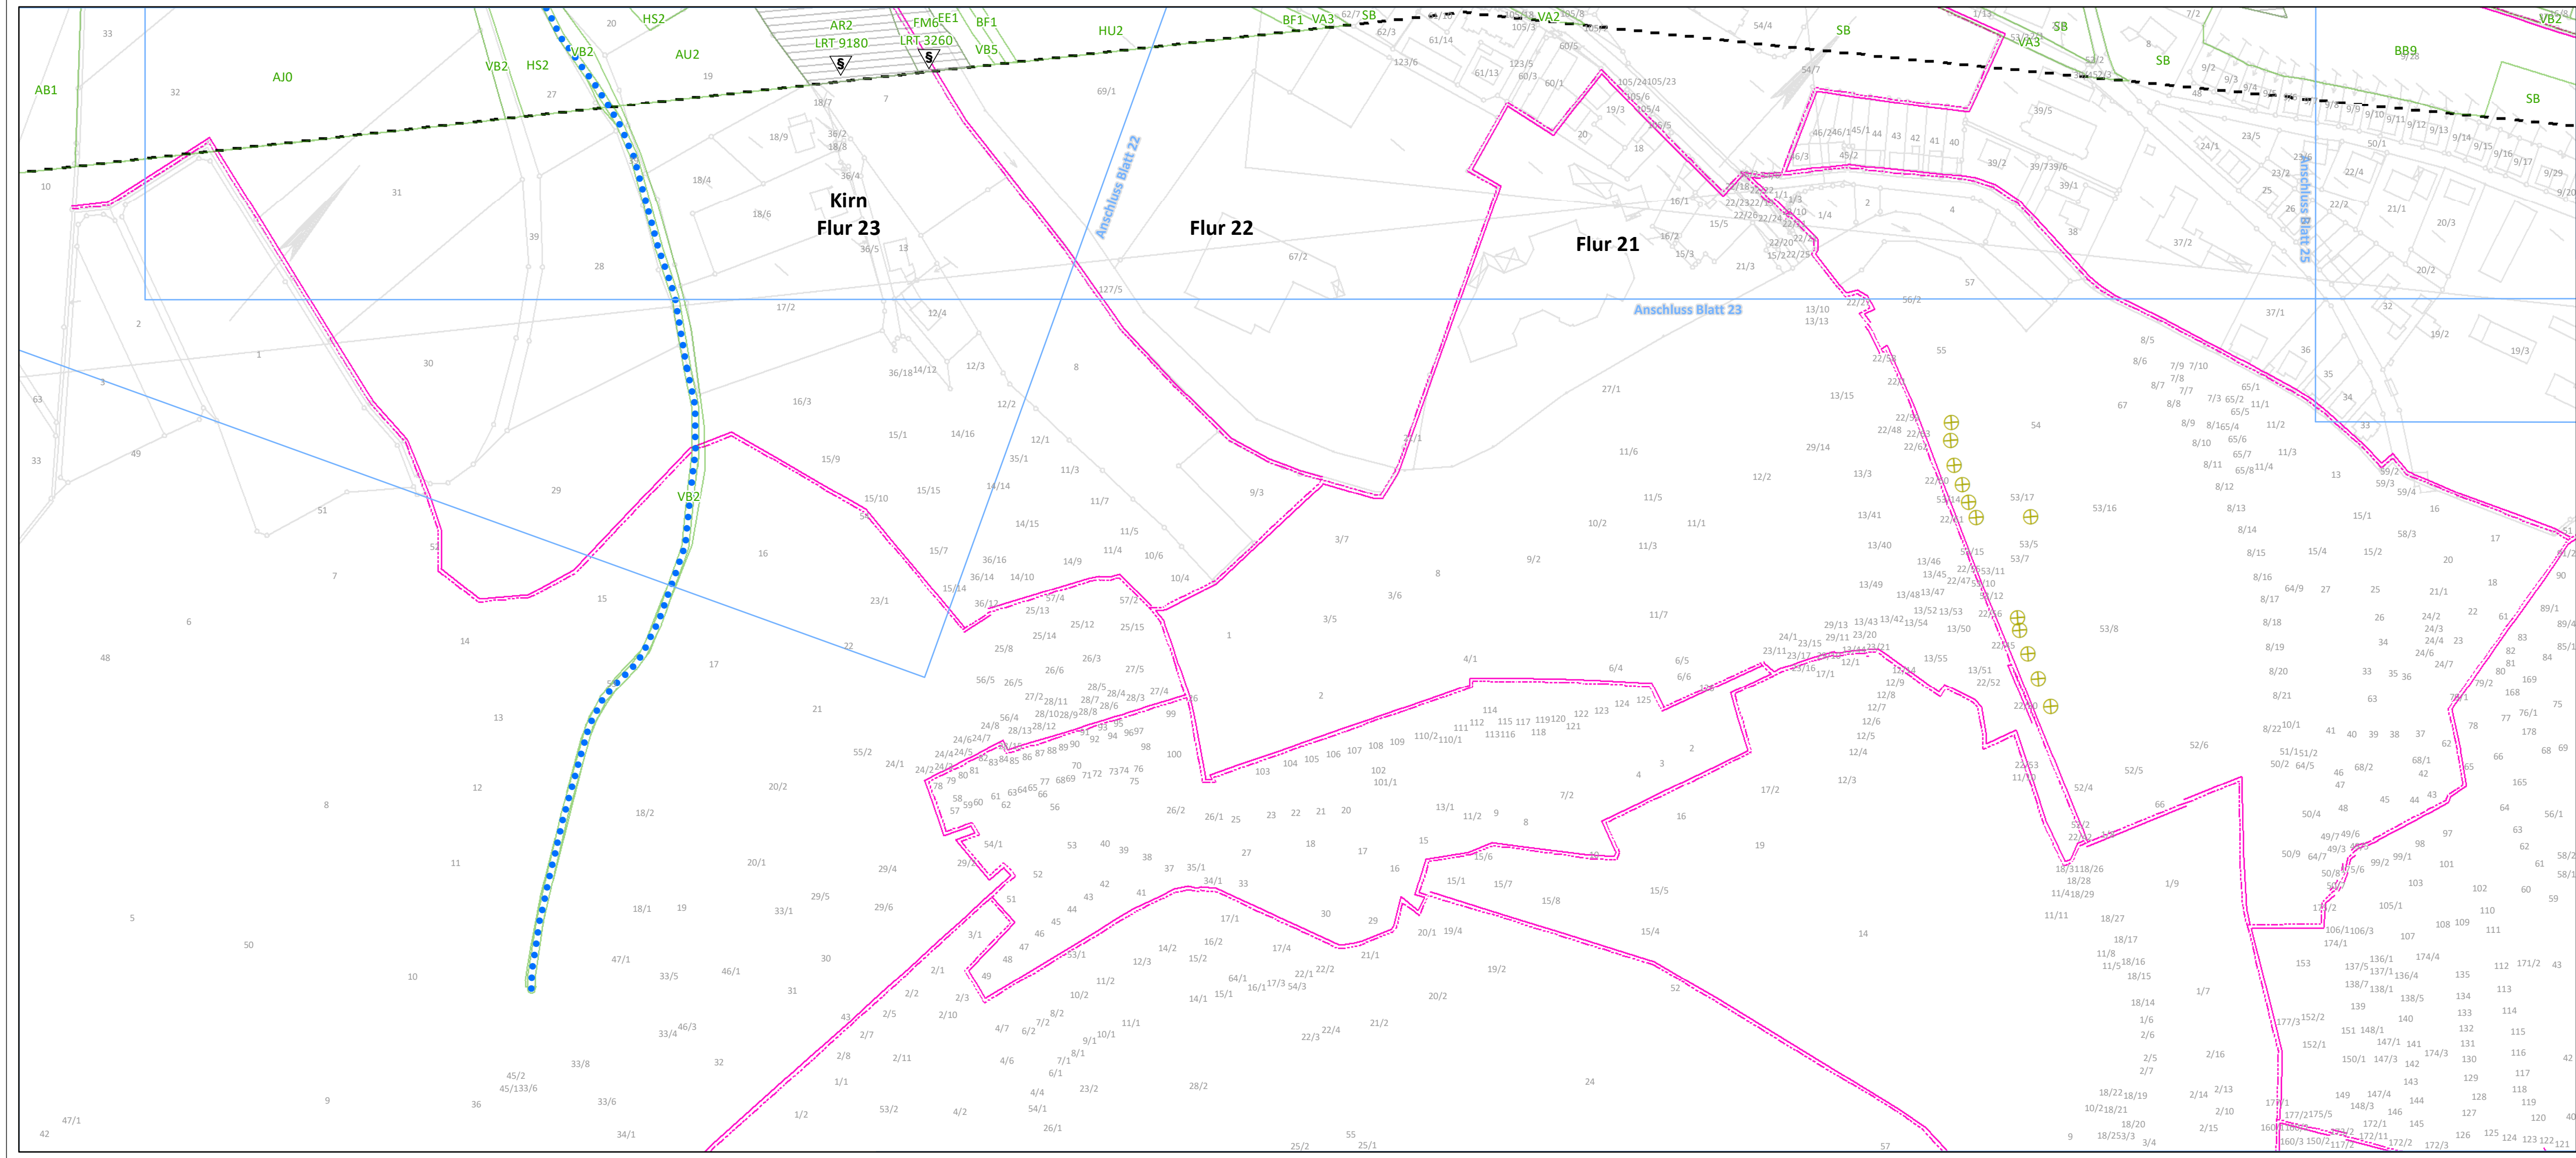

Maßnahmen ohne kartographische Verortung

V1 Zeitliche Beschränkung der Baustelleneinrichtungsflächen gem. § 15 (1) BNatSchG

VA 2.1 Vermeidung einer Beeinträchtigung der Avifauna

VA 3 Minimierung der baubedingten Flächeninanspruchnahme

VA 4 Minimierung der bauzeitlichen Störung

Legende auf Blatt 58

Übersichtskarte

Kreis Bad Kreuznach

Kreis Birkenfeld

Kreis Donnersbergkreis

Kreis Kusel

1:250.000

0 25 50 100 150 200 Meter

westnetz

Westnetz GmbH
Spezialservice Strom

Florianstraße 15-21
44139 Dortmund

**Ersatzneubau der 110-kV-Hochspannungsfreileitung
Idar-Oberstein – Niederhausen (Bl. 1381)**

Landschaftspflegerischer Begleitplan

Karte 3: Maßnahmenplan

Maßnahmenverortung (S. 1-57) Legende (S. 58)

Blatt 24 von 58

Bearbeitet: Sylvia Lang

Gezeichnet: Dennis Salwiczek

Größe: 841 mm x 297 mm

Maßstab: 1:2.000

Hintergrund: ALK

Stand: März 2021

NATUR PLANUNG


Biedrichstraße 8c
61200 Wölfersheim

Tel.: (06036) 9 89 36-10


Fax: (06036) 9 89 36-11

mail@naturplanung.de

www.naturplanung.de

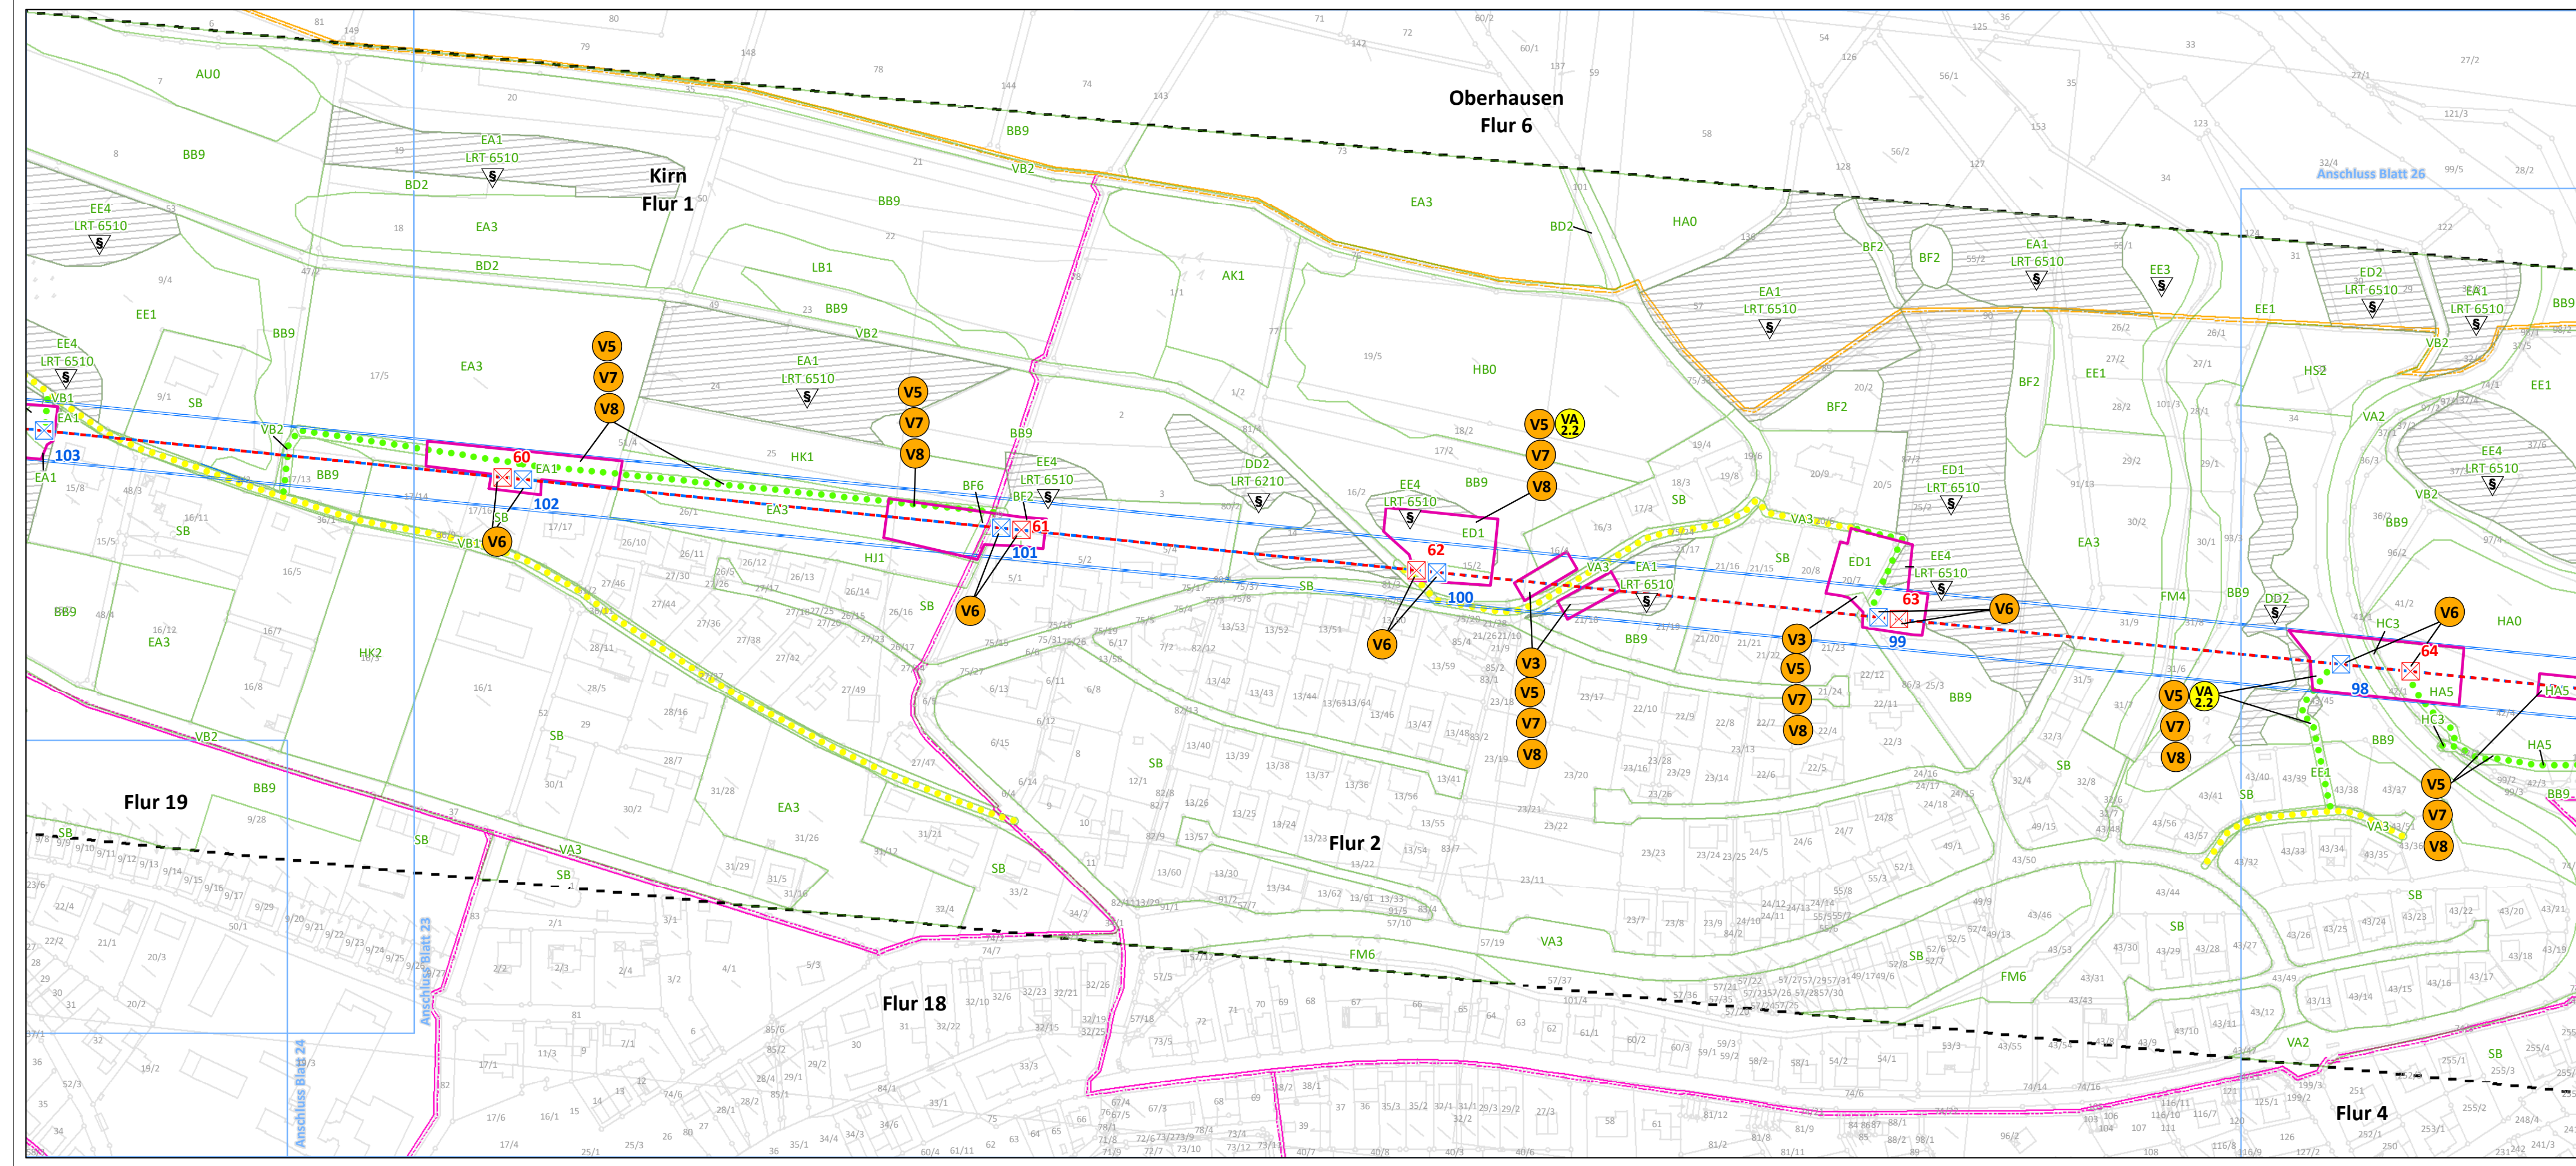

- Maßnahmen ohne kartographische Verortung**
- V1** Zeitliche Beschränkung der Baustelleneinrichtungsflächen gem. § 15 (1) BNatSchG
 - VA 2.2** Vermeidung einer Beeinträchtigung der Avifauna
 - VA 3** Minimierung der baubedingten Flächeninanspruchnahme
 - VA 4** Minimierung der bauzeitlichen Störung

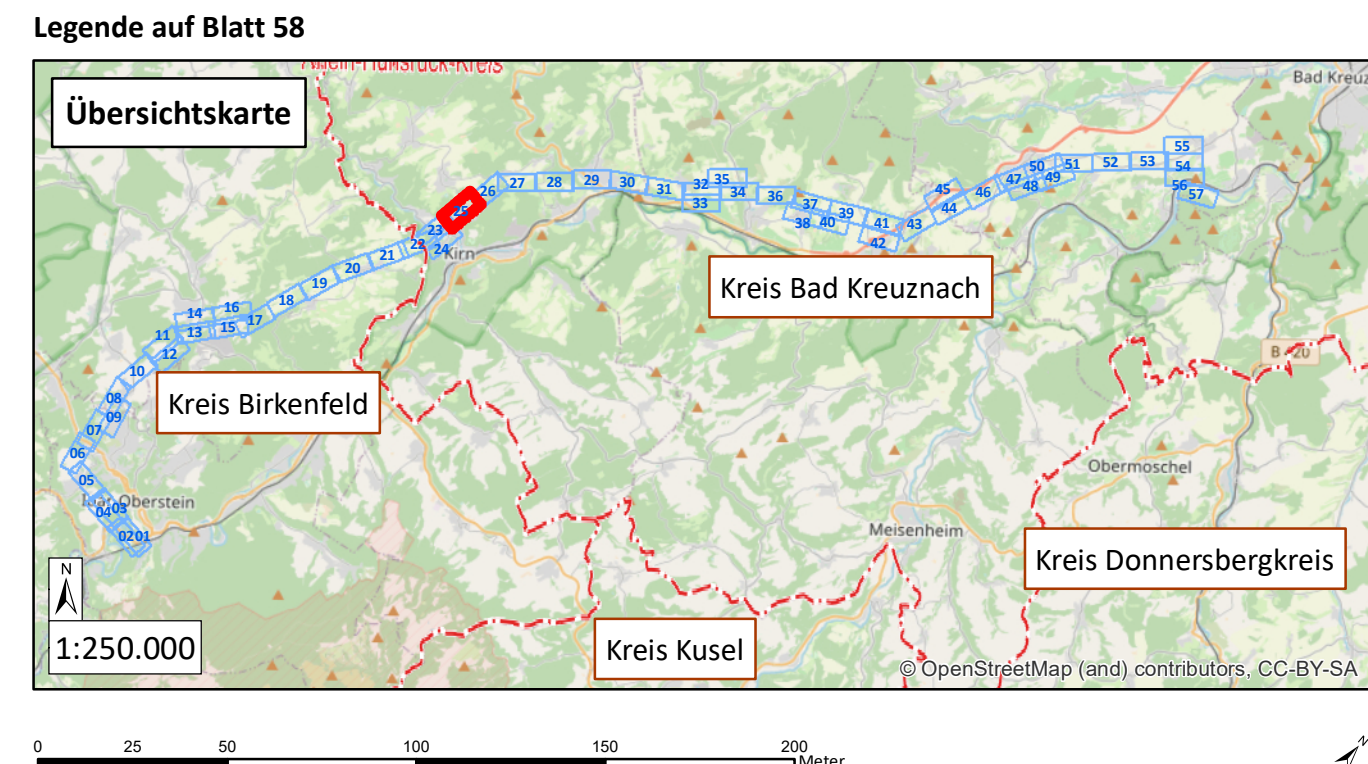

westnetz

Westnetz GmbH
Spezialservice Strom

Florianstraße 15-21
44139 Dortmund

**Ersatzneubau der 110-kV-Hochspannungsfreileitung
Idar-Oberstein – Niederhausen (Bl. 1381)**

Landschaftspflegerischer Begleitplan

Karte 3: Maßnahmenplan

Maßnahmenverortung (S. 1-57) Legende (S. 58)

Blatt 25 von 58

Bearbeitet: Sylvia Lang

Gezeichnet: Dennis Salwiczek

Größe: 841 mm x 297 mm

Maßstab: 1:2.000

Hintergrund: ALK

Stand: März 2021

**NATUR
PLANUNG**


Biedrichstraße 8c
61200 Wölfersheim

Tel.: (06036) 9 89 36-10

Fax: (06036) 9 89 36-11

mail@naturplanung.de

www.naturplanung.de

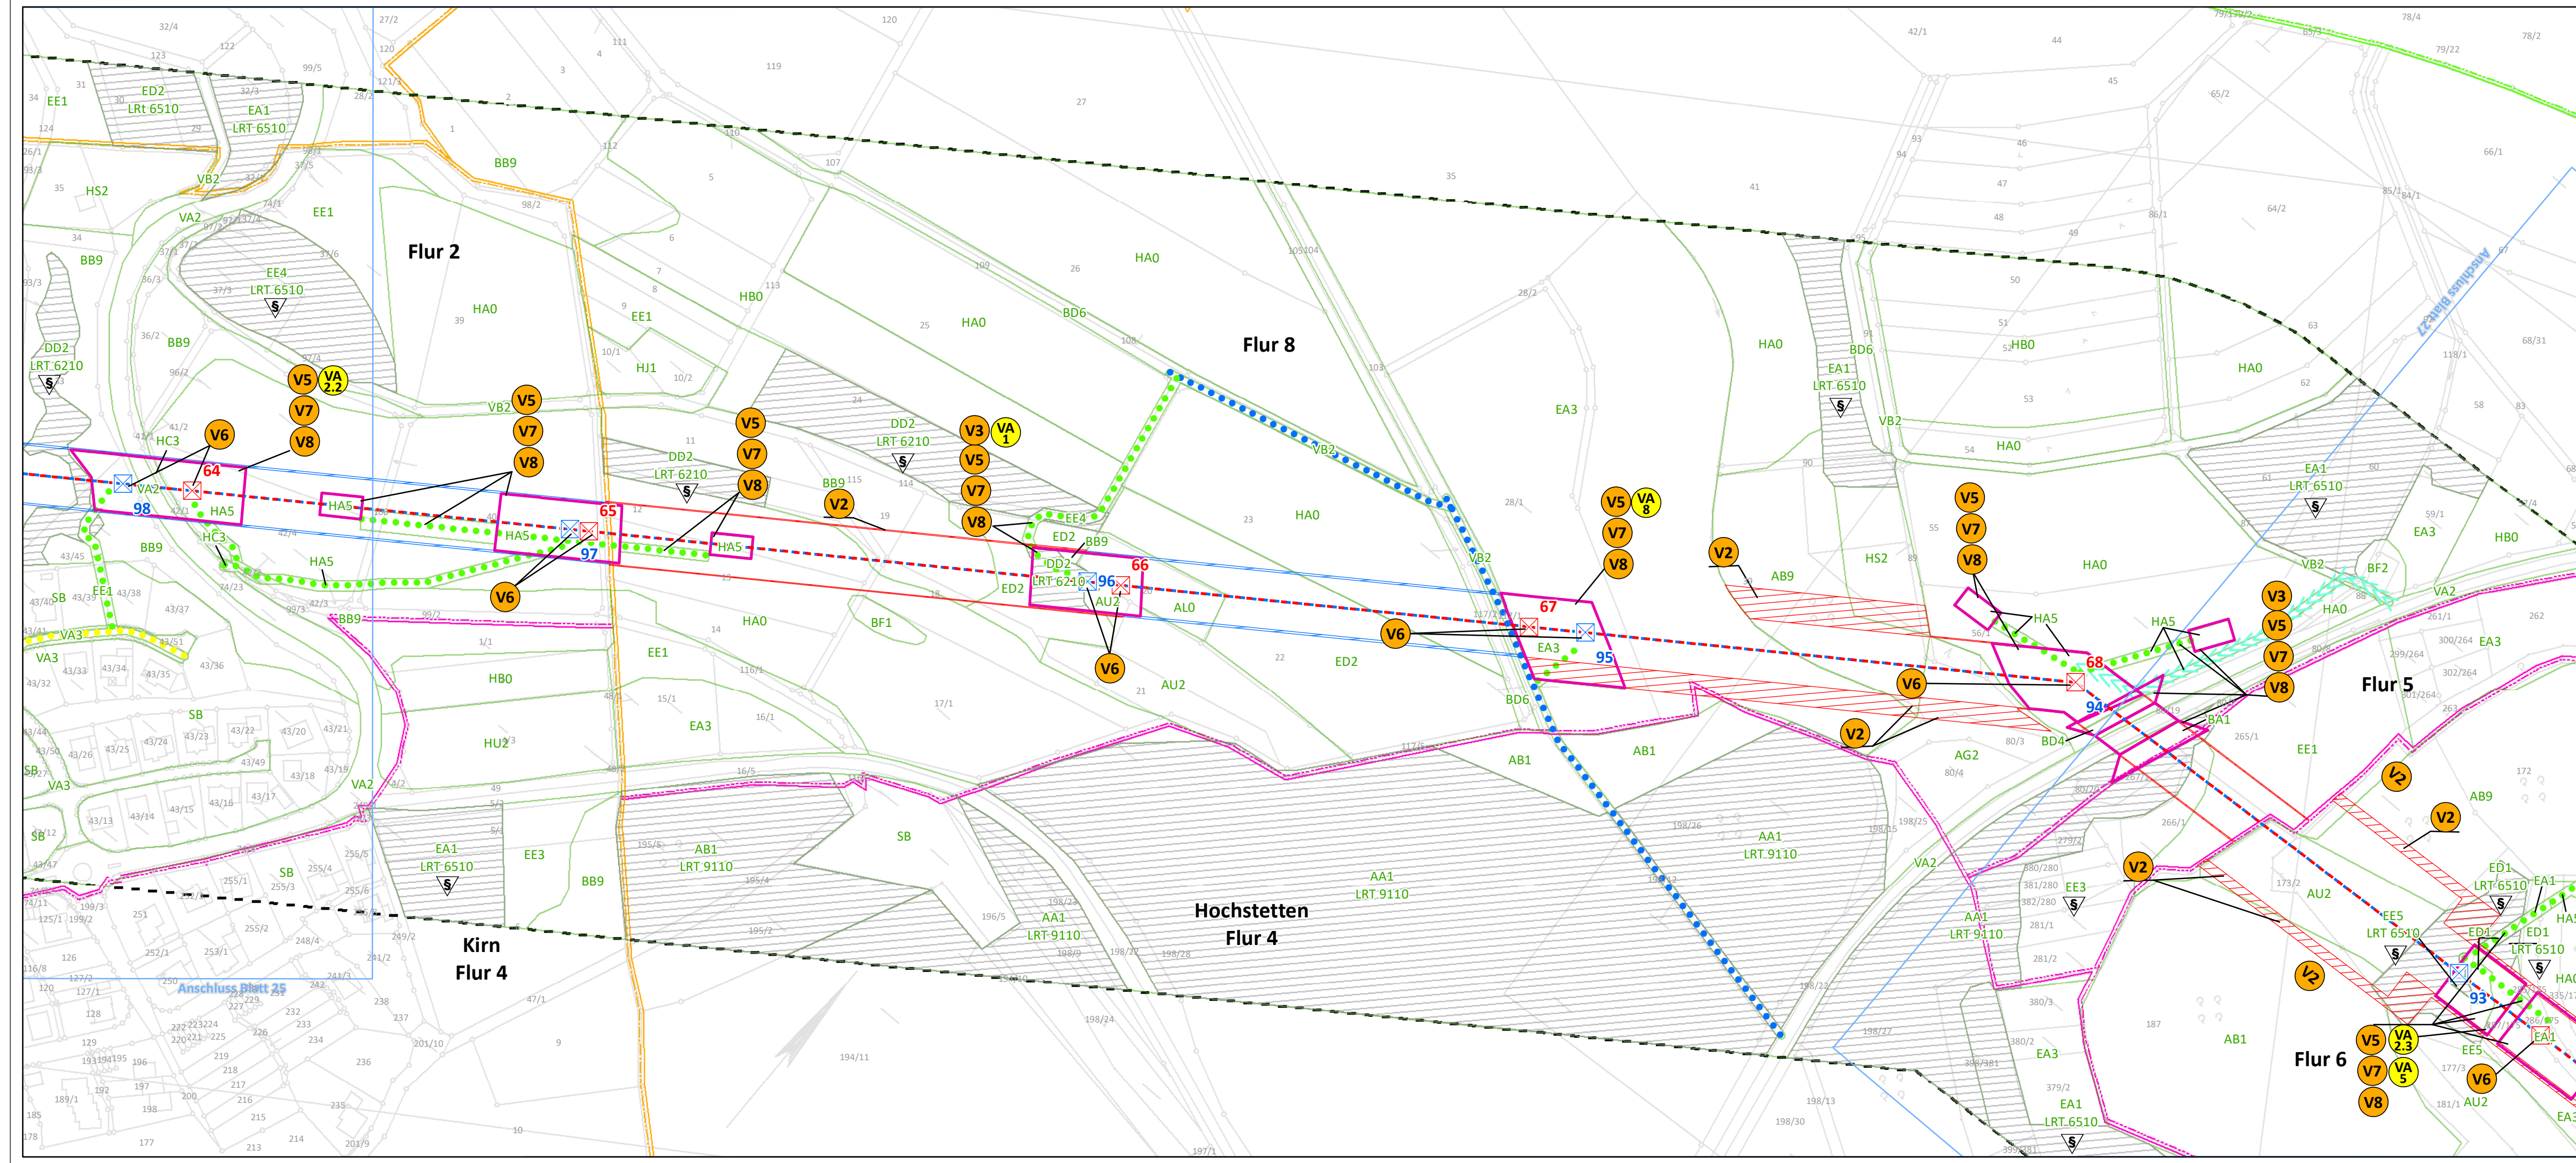

Maßnahmen ohne kartographische Verortung

V1
Zeitliche Beschränkung der Baustelleneinrichtungsflächen
gem. § 15 (1) BNatSchG

VA 2,2
Vermeidung einer Beeinträchtigung der Avifauna

VA 3
Minimierung der baubedingten Flächeninanspruchnahme

VA 4
Minimierung der bauzeitlichen Störung

Legende auf Blatt 58

Übersichtskarte

Kreis Bad Kreuznach
Kreis Birkenfeld
Kreis Donnersbergkreis
Kreis Kusel

westnetz

Westnetz GmbH
Spezialservice Strom

Florianstraße 15-21
44139 Dortmund

Ersatzneubau der 110-kV-Hochspannungsfreileitung Idar-Oberstein – Niederhausen (Bl. 1381)

Landschaftspflegerischer Begleitplan

Karte 3: Maßnahmenplan

Maßnahmenverortung (S. 1-57) Legende (S. 58)

Blatt 26 von 58

Bearbeitet: Sylvia Lang

Gezeichnet: Dennis Salwiczek

Größe: 841 mm x 297 mm

Maßstab: 1:2.000

Hintergrund: ALK

Stand: März 2021

**NATUR
PLANUNG**


Biedrichstraße 8c
61200 Wölfersheim

Tel.: (06036) 9 89 36-10

Fax: (06036) 9 89 36-11


mail@naturplanung.de

www.naturplanung.de

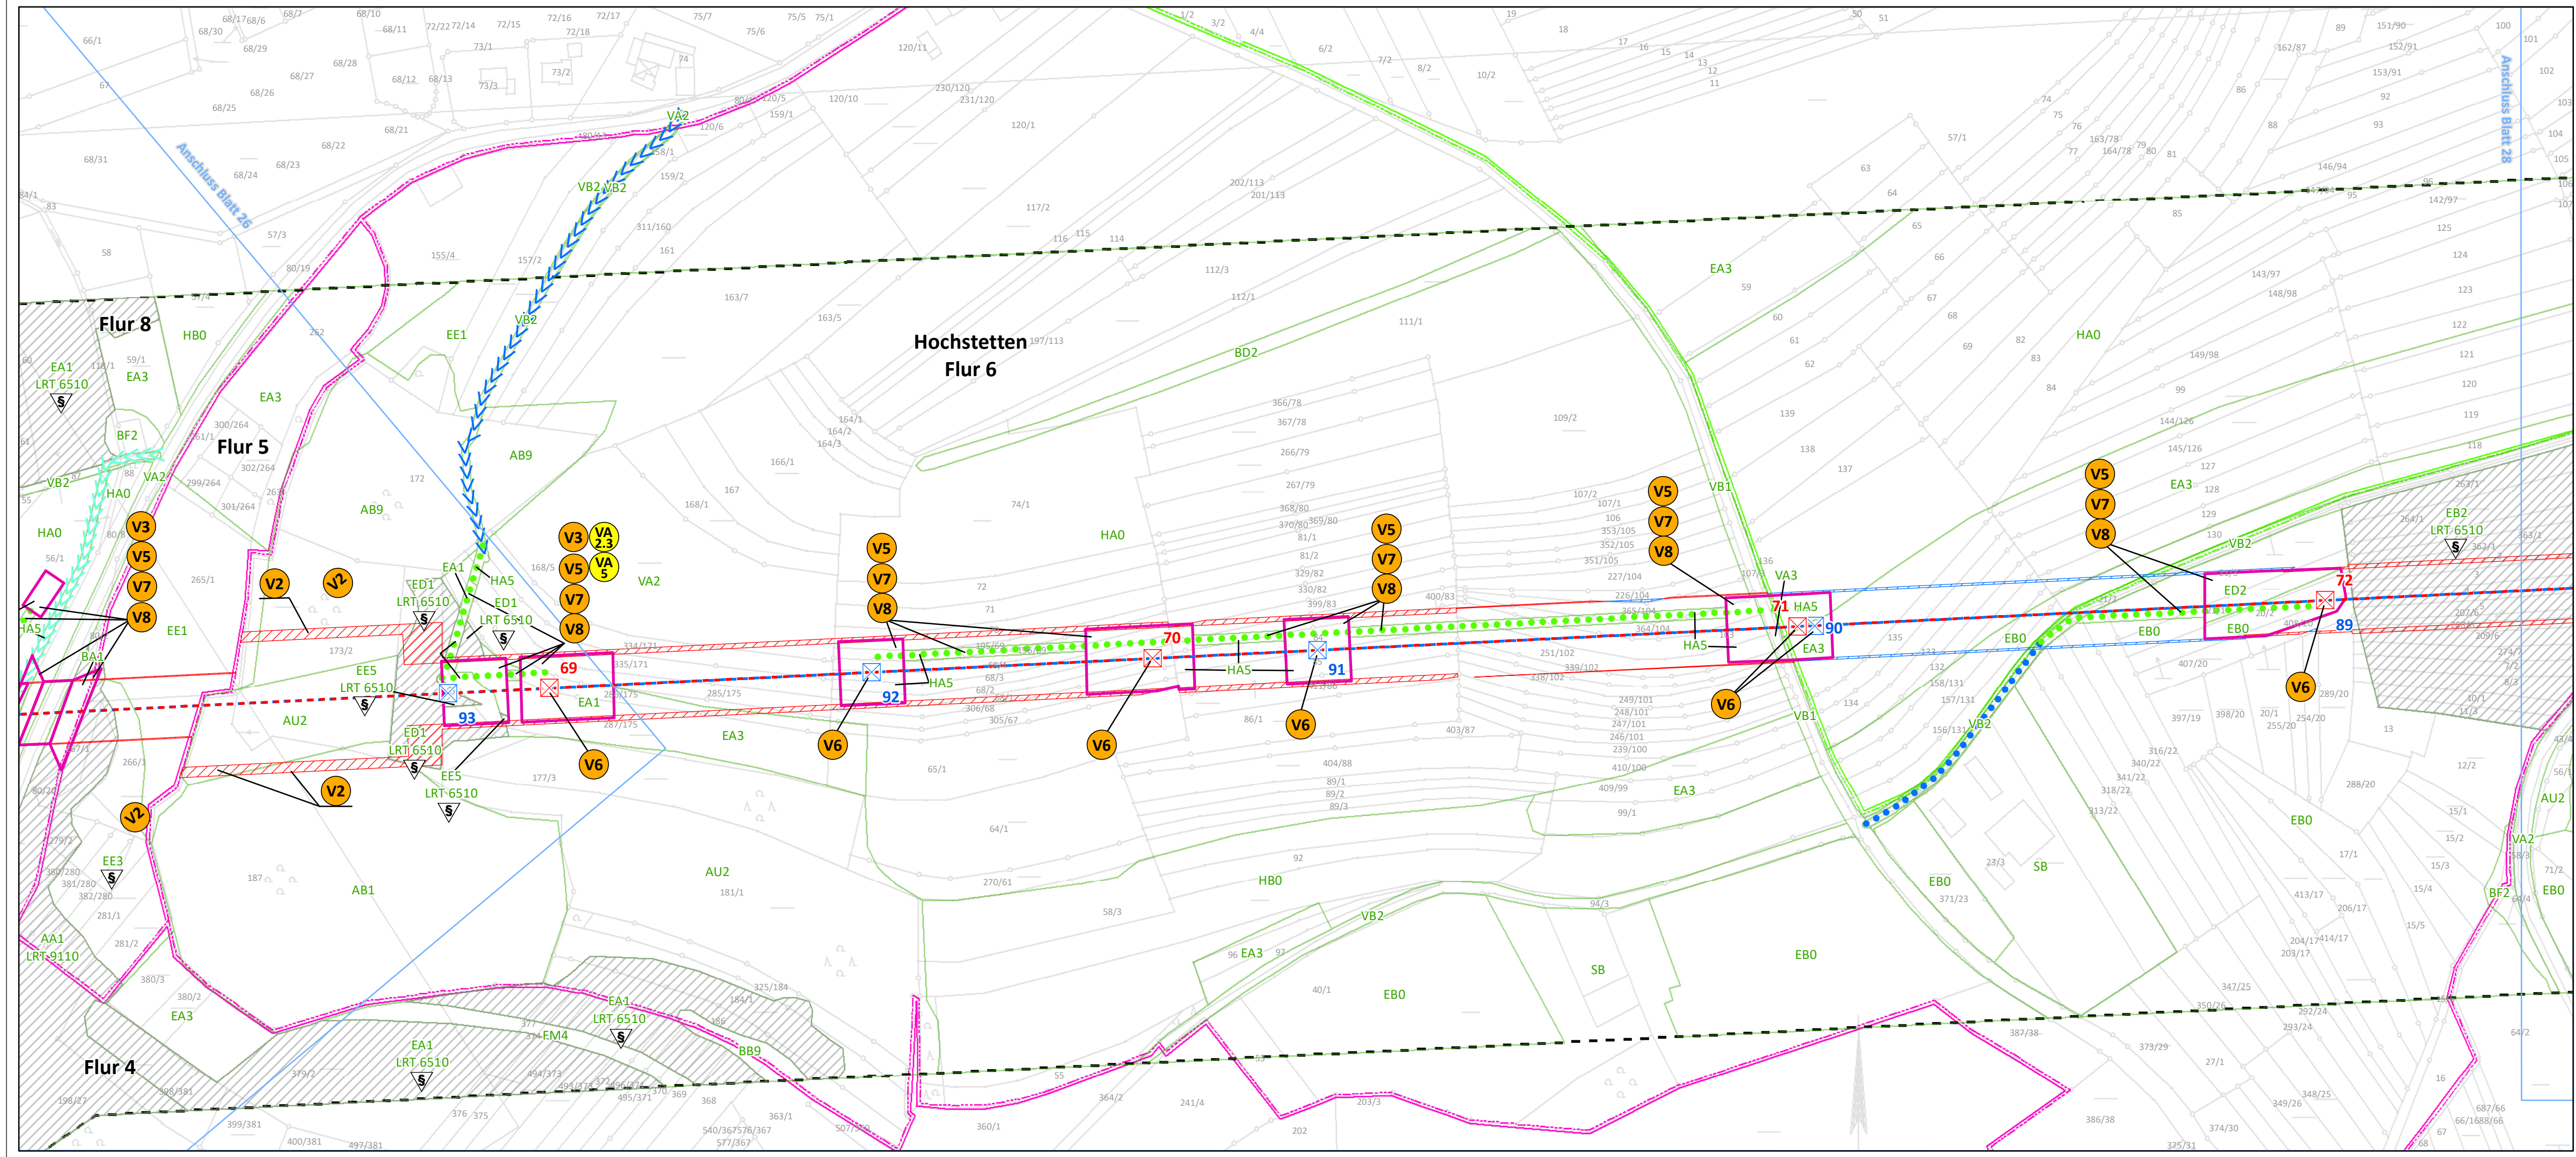

- Maßnahmen ohne kartographische Verortung**
- V1** Zeitliche Beschränkung der Baustelleneinrichtungsflächen gem. § 15 (1) BNatSchG
 - VA 2.3** Vermeidung einer Beeinträchtigung der Avifauna
 - VA 3** Minimierung der baubedingten Flächeninanspruchnahme
 - VA 4** Minimierung der bauzeitlichen Störung

Legende auf Blatt 58

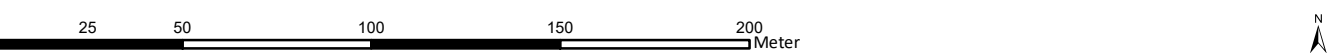



Westnetz GmbH
Spezialservice Strom

Florianstraße 15-21
44139 Dortmund

**Ersatzneubau der 110-kV-Hochspannungsfreileitung
Idar-Oberstein – Niederhausen (Bl. 1381)**

Landschaftspflegerischer Begleitplan

Karte 3: Maßnahmenplan


Maßnahmenverortung (S. 1-57) Legende (S. 58)

Blatt 27 von 58


Bearbeitet:	Sylvia Lang
Gezeichnet:	Dennis Salwiczek
Größe:	841 mm x 297 mm
Maßstab:	1:2.000
Hintergrund:	ALK
Stand:	März 2021



Biedrichstraße 8c
61200 Wölfersheim
Tel.: (06036) 9 89 36-10
Fax: (06036) 9 89 36-11
mail@naturplanung.de
www.naturplanung.de

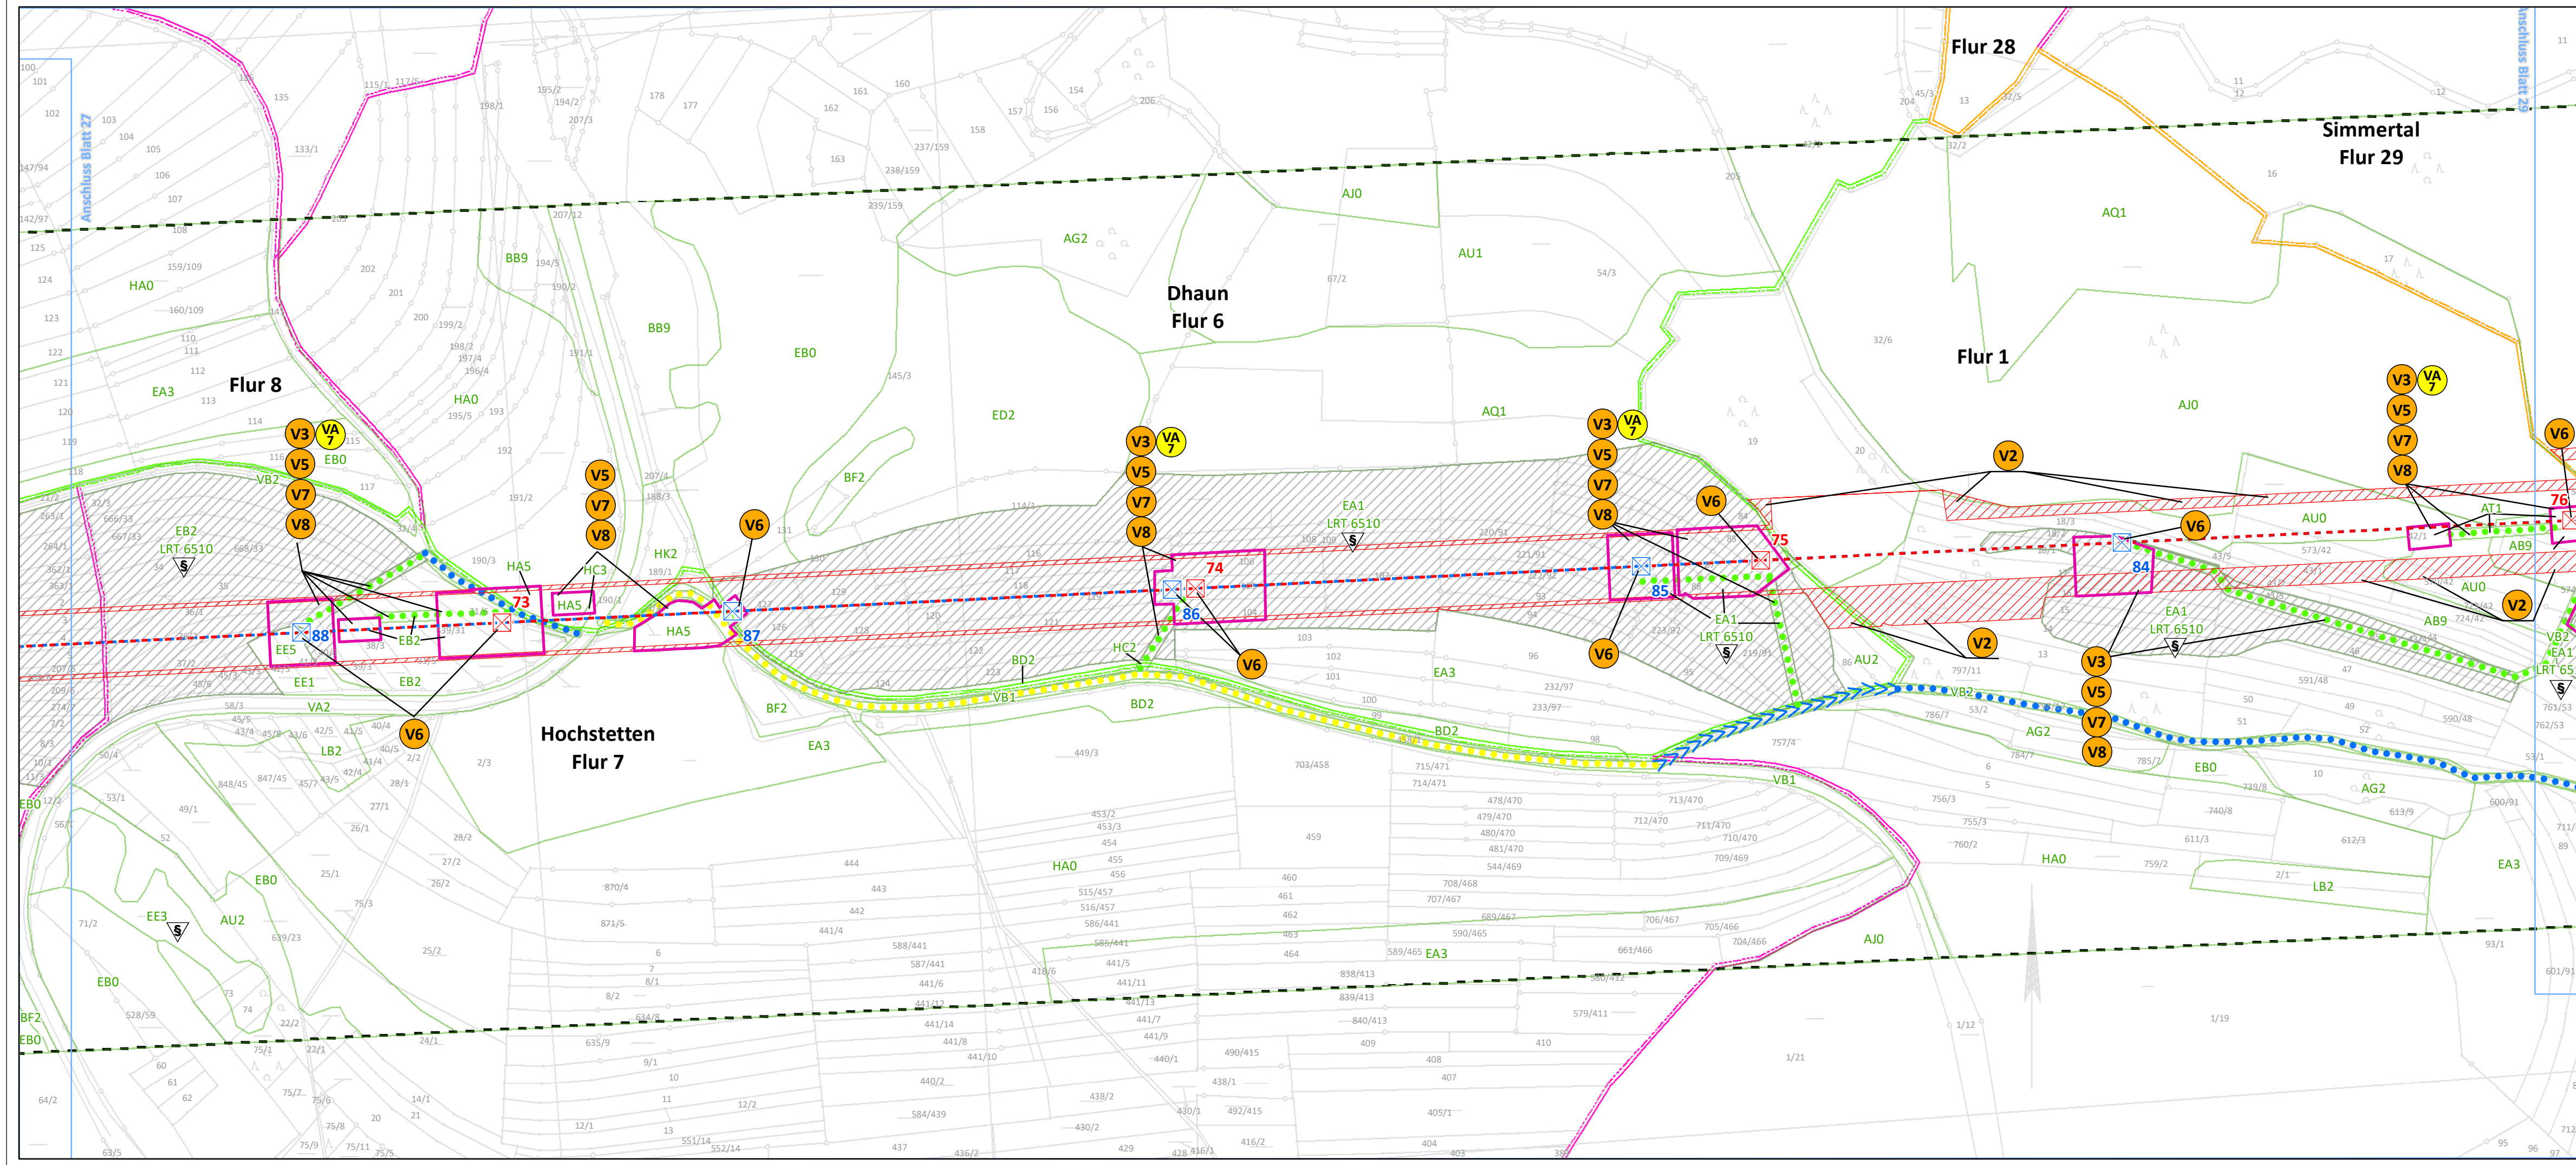

- Maßnahmen ohne kartographische Verortung**
- V1** Zeitliche Beschränkung der Baustelleneinrichtungsflächen gem. § 15 (1) BNatSchG
 - VA 2** Vermeidung einer Beeinträchtigung der Avifauna
 - VA 3** Minimierung der baubedingten Flächeninanspruchnahme
 - VA 4** Minimierung der bauzeitlichen Störung

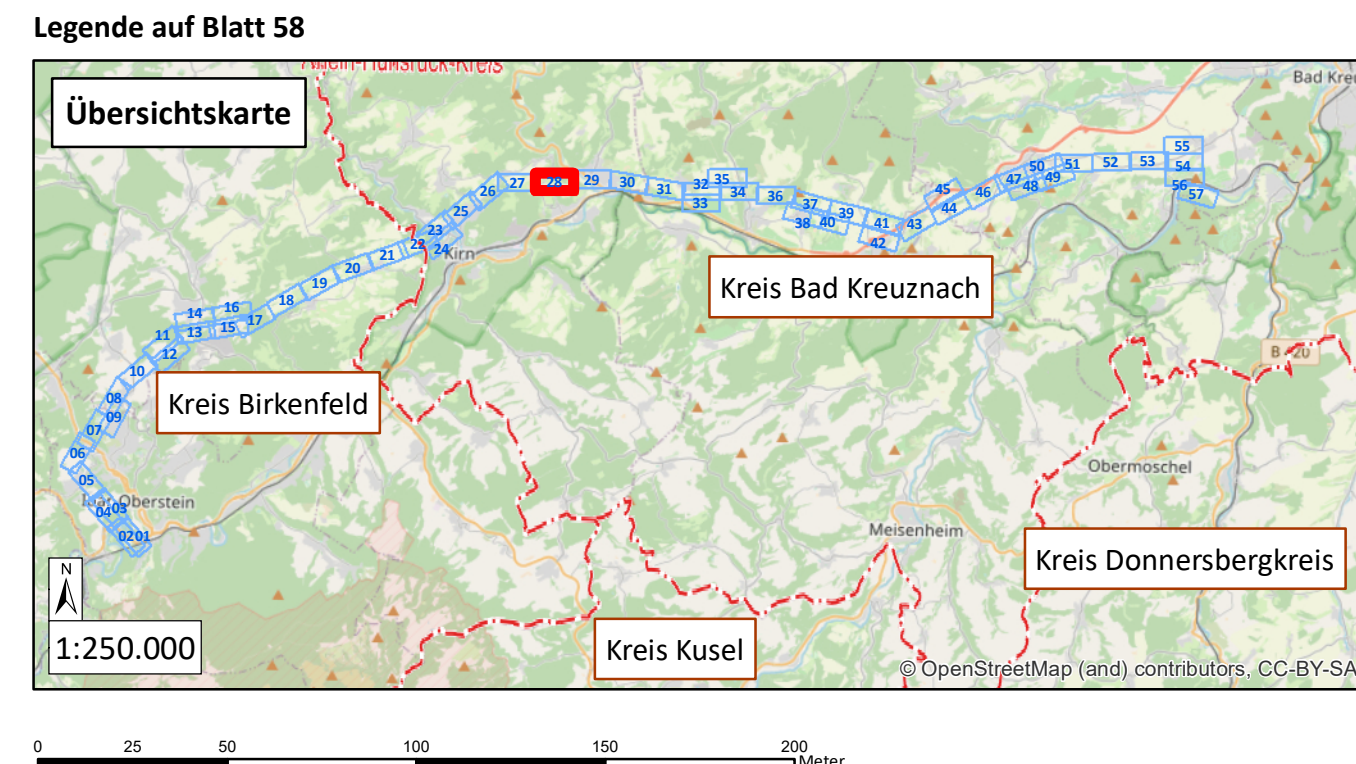

westnetz

Westnetz GmbH
Spezialservice Strom

Florianstraße 15-21
44139 Dortmund

**Ersatzneubau der 110-kV-Hochspannungsfreileitung
Idar-Oberstein – Niederhausen (Bl. 1381)**

Landschaftspflegerischer Begleitplan

Karte 3: Maßnahmenplan

Maßnahmenverortung (S. 1-57) Legende (S. 58)

Blatt 28 von 58

Bearbeitet: Sylvia Lang

Gezeichnet: Dennis Salwiczek

Größe: 841 mm x 297 mm

Maßstab: 1:2.000

Hintergrund: ALK

Stand: März 2021

**NATUR
PLANUNG**


Biedrichstraße 8c
61200 Wölfersheim

Tel.: (06036) 9 89 36-10

Fax: (06036) 9 89 36-11

mail@naturplanung.de

www.naturplanung.de

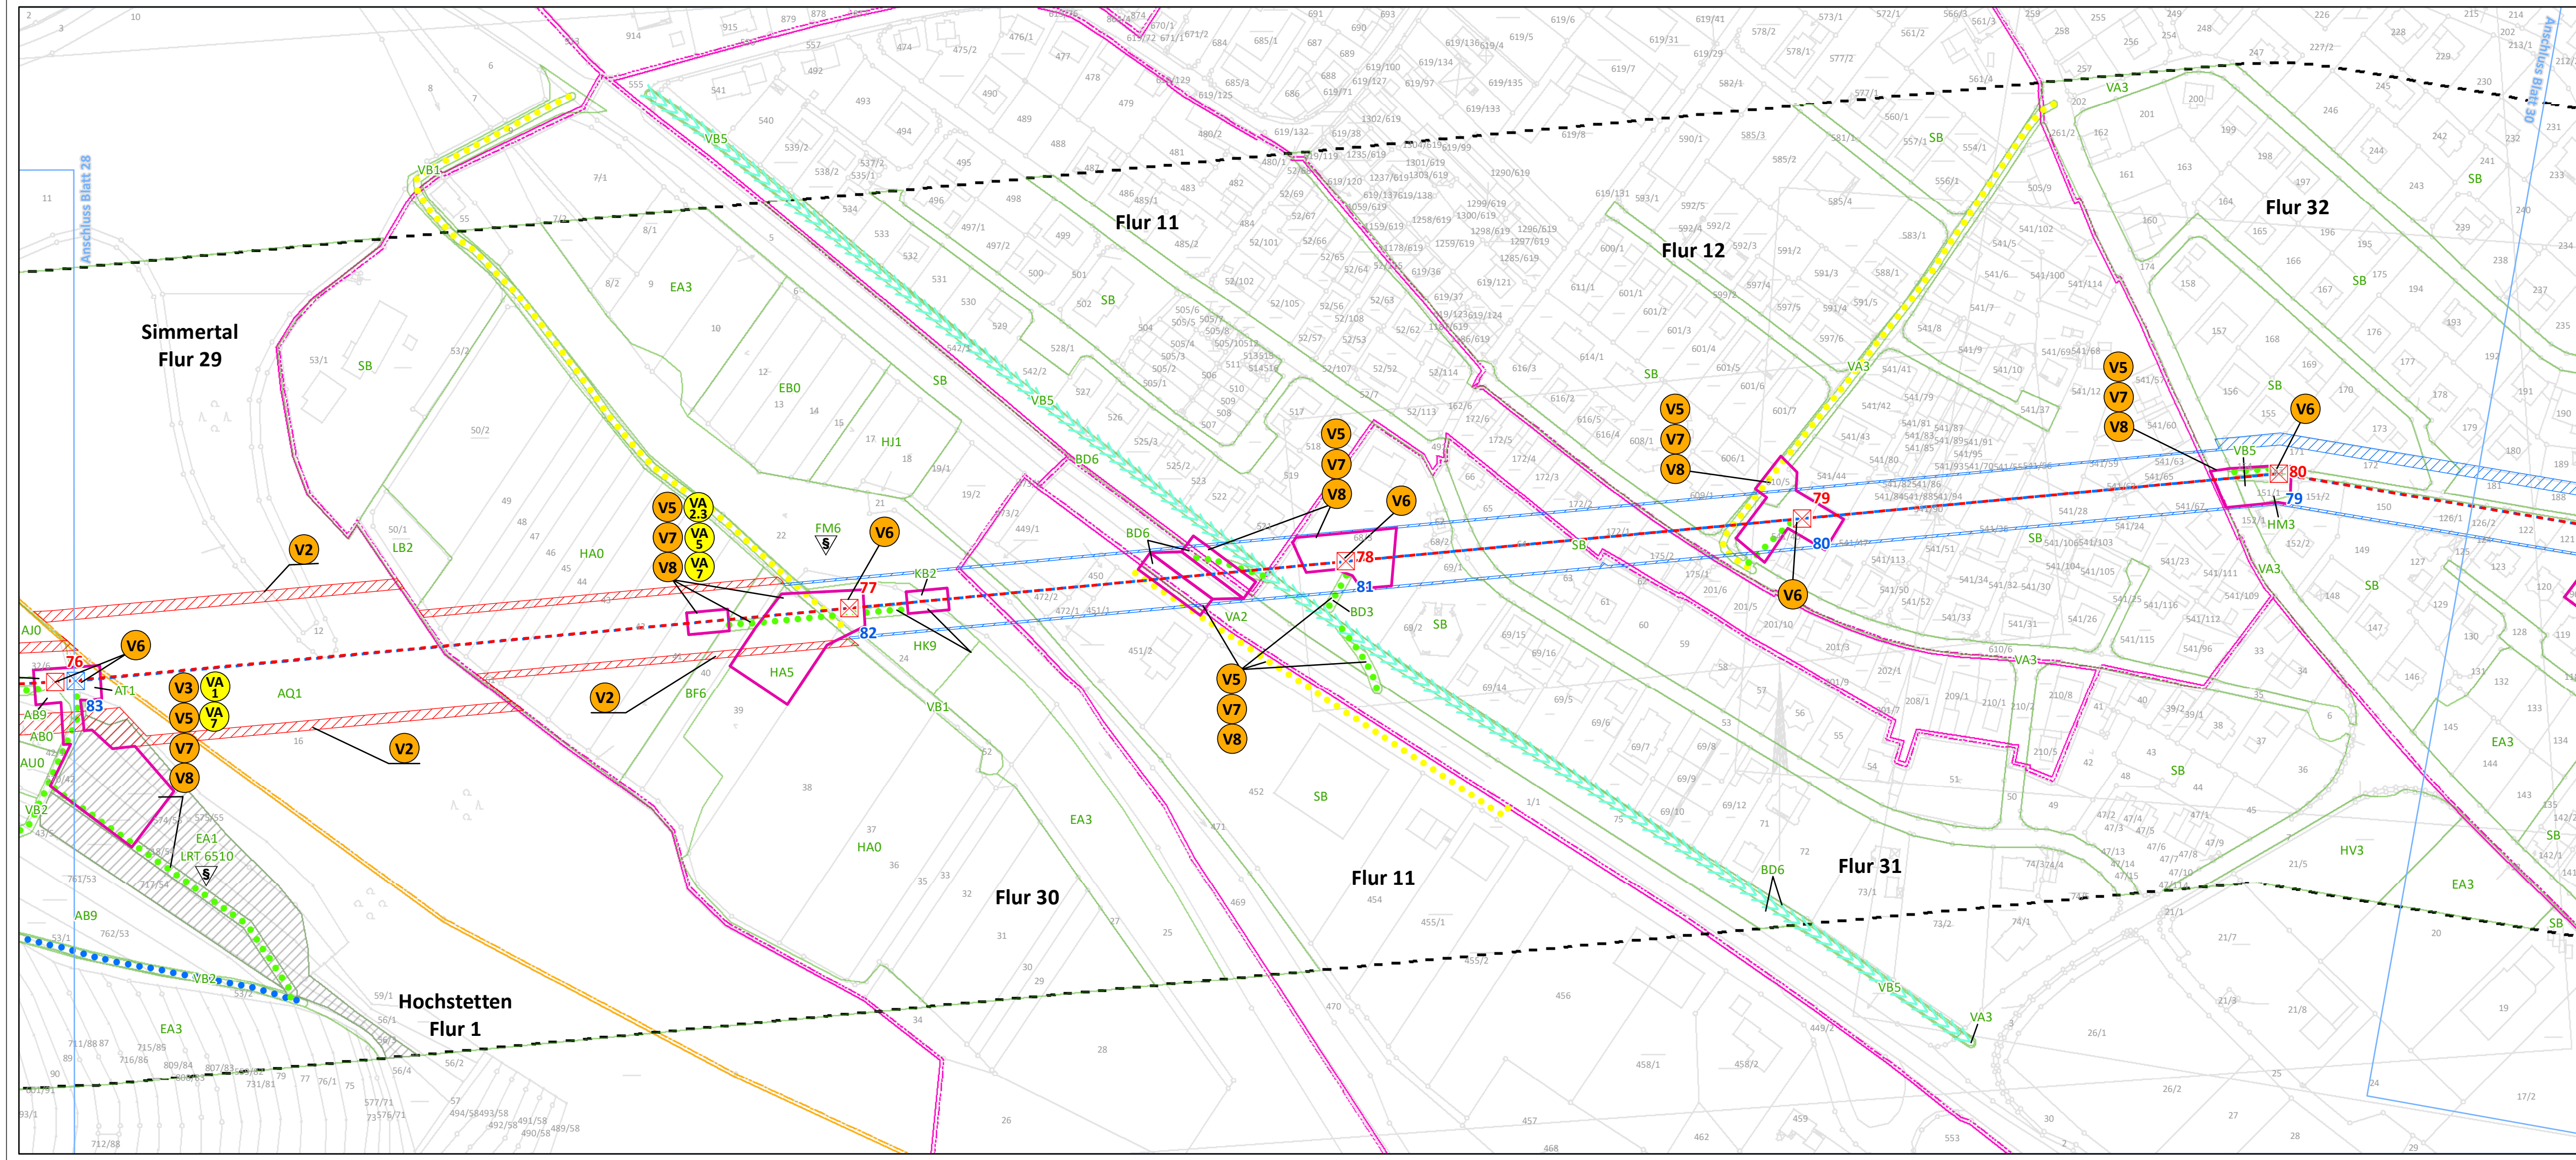

Maßnahmen ohne kartographische Verortung

V1
Zeitliche Beschränkung der Baustelleneinrichtungsflächen
gem. § 15 (1) BNatSchG

VA2
Vermeidung einer Beeinträchtigung der Avifauna

VA3
Minimierung der baubedingten Flächeninanspruchnahme

VA4
Minimierung der bauzeitlichen Störung

Legende auf Blatt 58

Übersichtskarte

westnetz

Westnetz GmbH
Spezialservice Strom

Florianstraße 15-21
44139 Dortmund

Ersatzneubau der 110-kV-Hochspannungsfreileitung Idar-Oberstein – Niederhausen (Bl. 1381)

Landschaftspflegerischer Begleitplan

Karte 3: Maßnahmenplan

Maßnahmenverortung (S. 1-57) Legende (S. 58)

Blatt 29 von 58

Bearbeitet: Sylvia Lang

Gezeichnet: Dennis Salwiczek

Größe: 841 mm x 297 mm

Maßstab: 1:2.000

Hintergrund: ALK

Stand: März 2021

**NATUR
PLANUNG**


Biedrichstraße 8c
61200 Wölfersheim

Tel.: (06036) 9 89 36-10

Fax: (06036) 9 89 36-11

mail@naturplanung.de

www.naturplanung.de

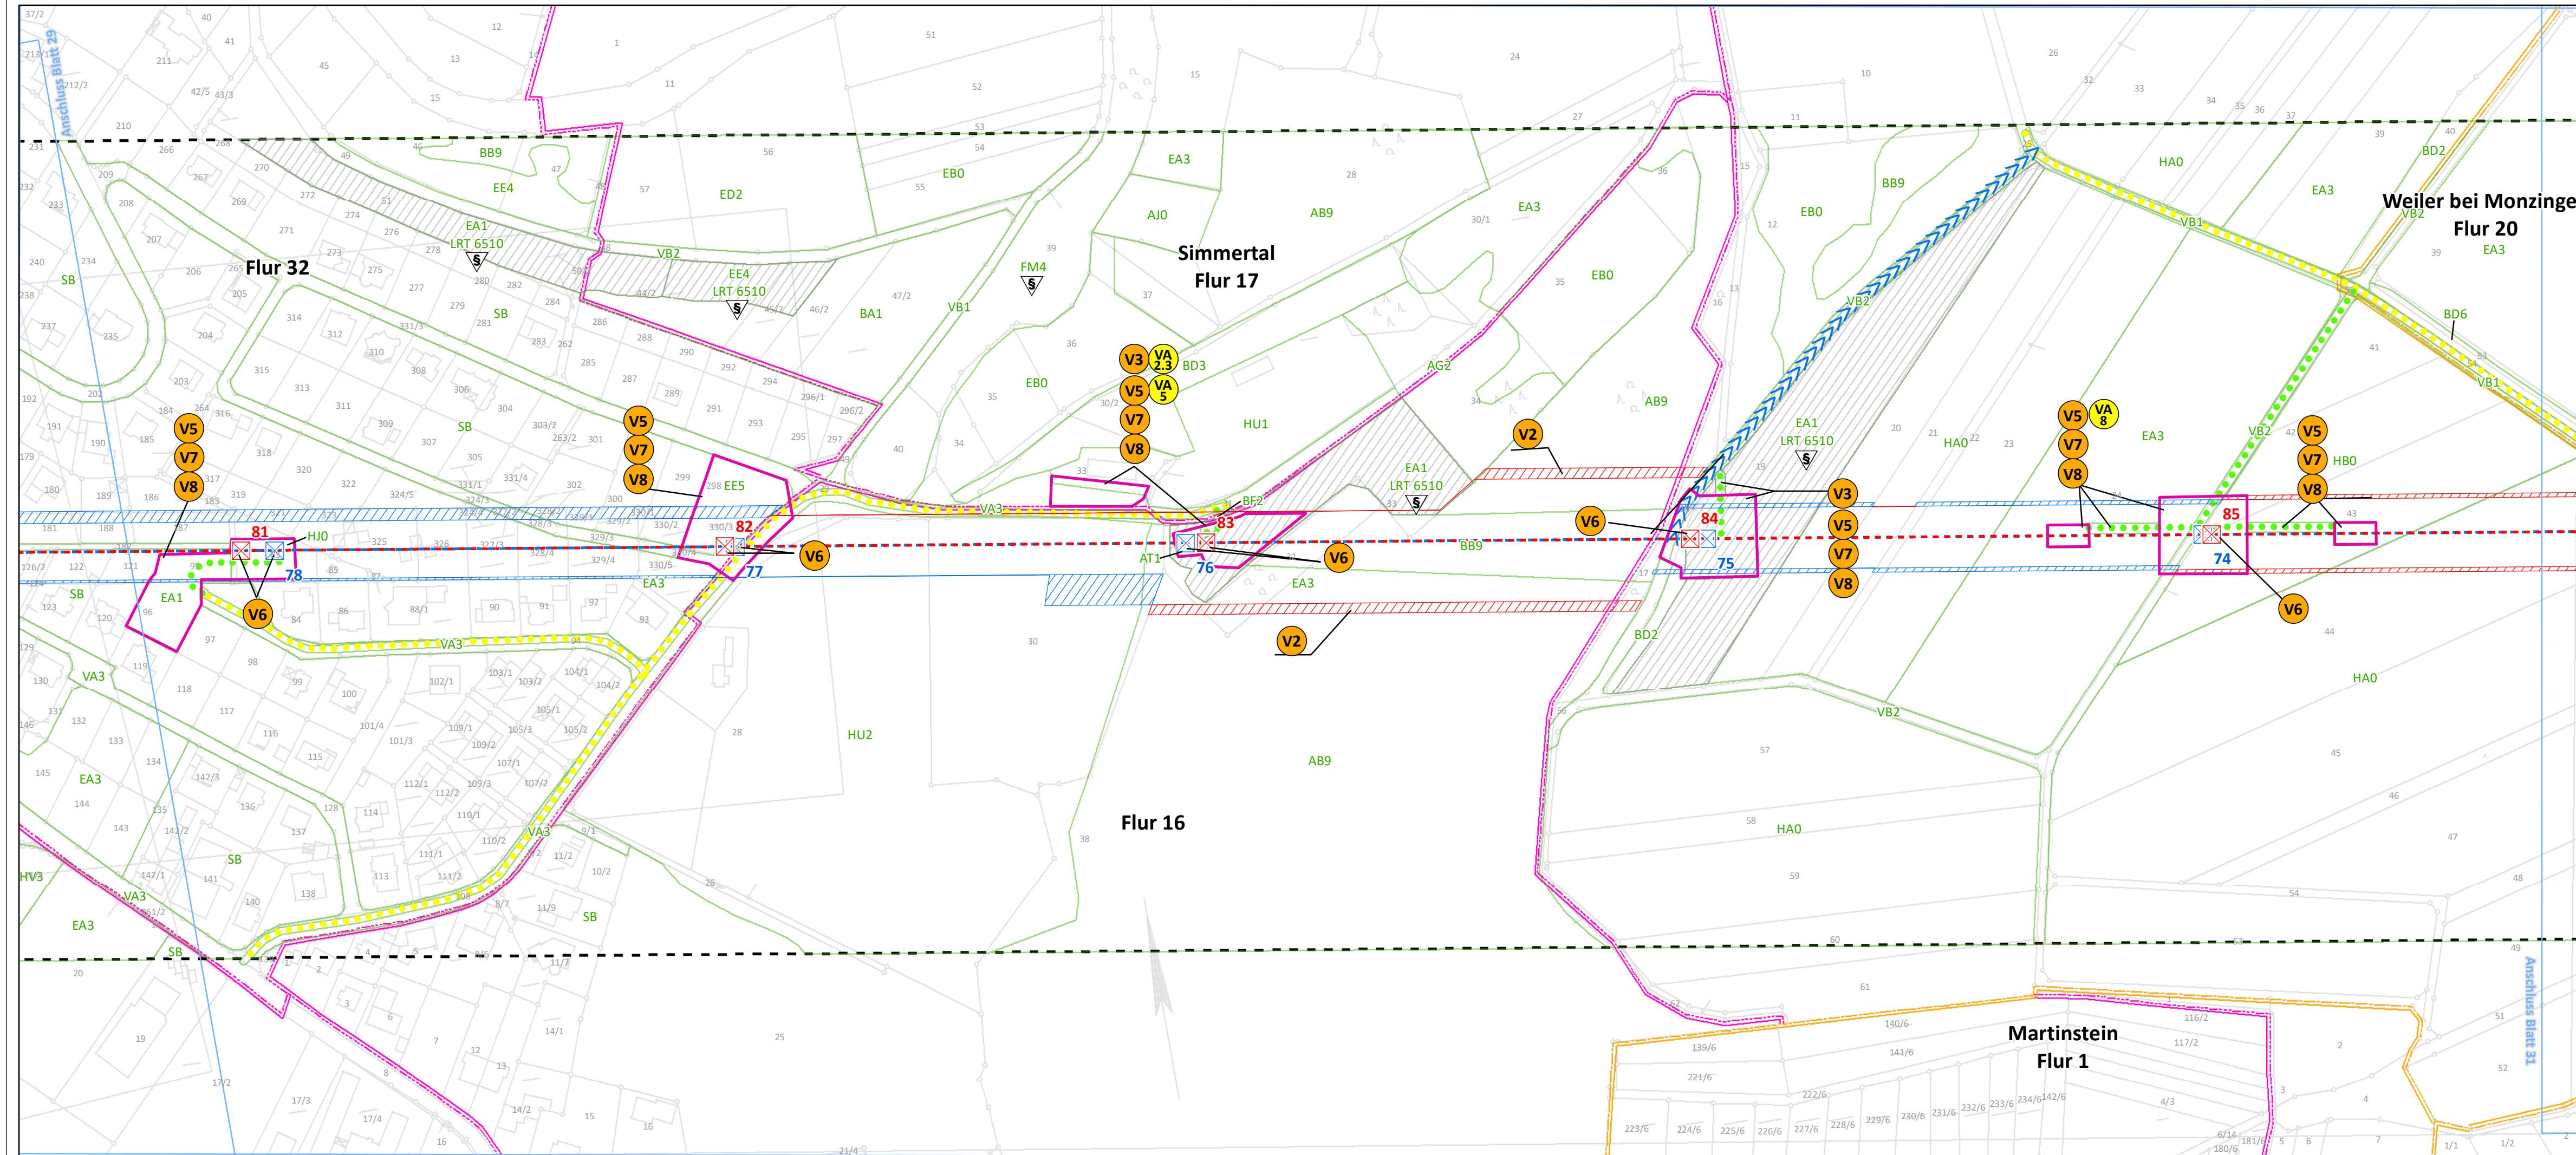

Maßnahmen ohne kartographische Verortung

- V1** Zeitliche Beschränkung der Baustelleneinrichtungsflächen gem. § 15 (1) BNatSchG
- VA 2,3** Vermeidung einer Beeinträchtigung der Avifauna
- VA 3** Minimierung der baubedingten Flächeninanspruchnahme
- VA 4** Minimierung der bauzeitlichen Störung

Legende auf Blatt 58



westnetz

Westnetz GmbH
Spezialservice Strom

Florianstraße 15-21
44139 Dortmund

Ersatzneubau der 110-kV-Hochspannungsfreileitung
Idar-Oberstein – Niederhausen (Bl. 1381)

Landschaftspflegerischer Begleitplan

Karte 3: Maßnahmenplan

Maßnahmenverortung (S. 1-57) Legende (S. 58)

Blatt 30 von 58

Bearbeitet: Sylvia Lang

Gezeichnet: Dennis Salwiczek

Größe: 841 mm x 297 mm

Maßstab: 1:2.000

Hintergrund: ALK

Stand: März 2021

**NATUR
PLANUNG**


Biedrichstraße 8c
61200 Wölfersheim

Tel.: (06036) 9 89 36-10

Fax: (06036) 9 89 36-11

mail@naturplanung.de

www.naturplanung.de

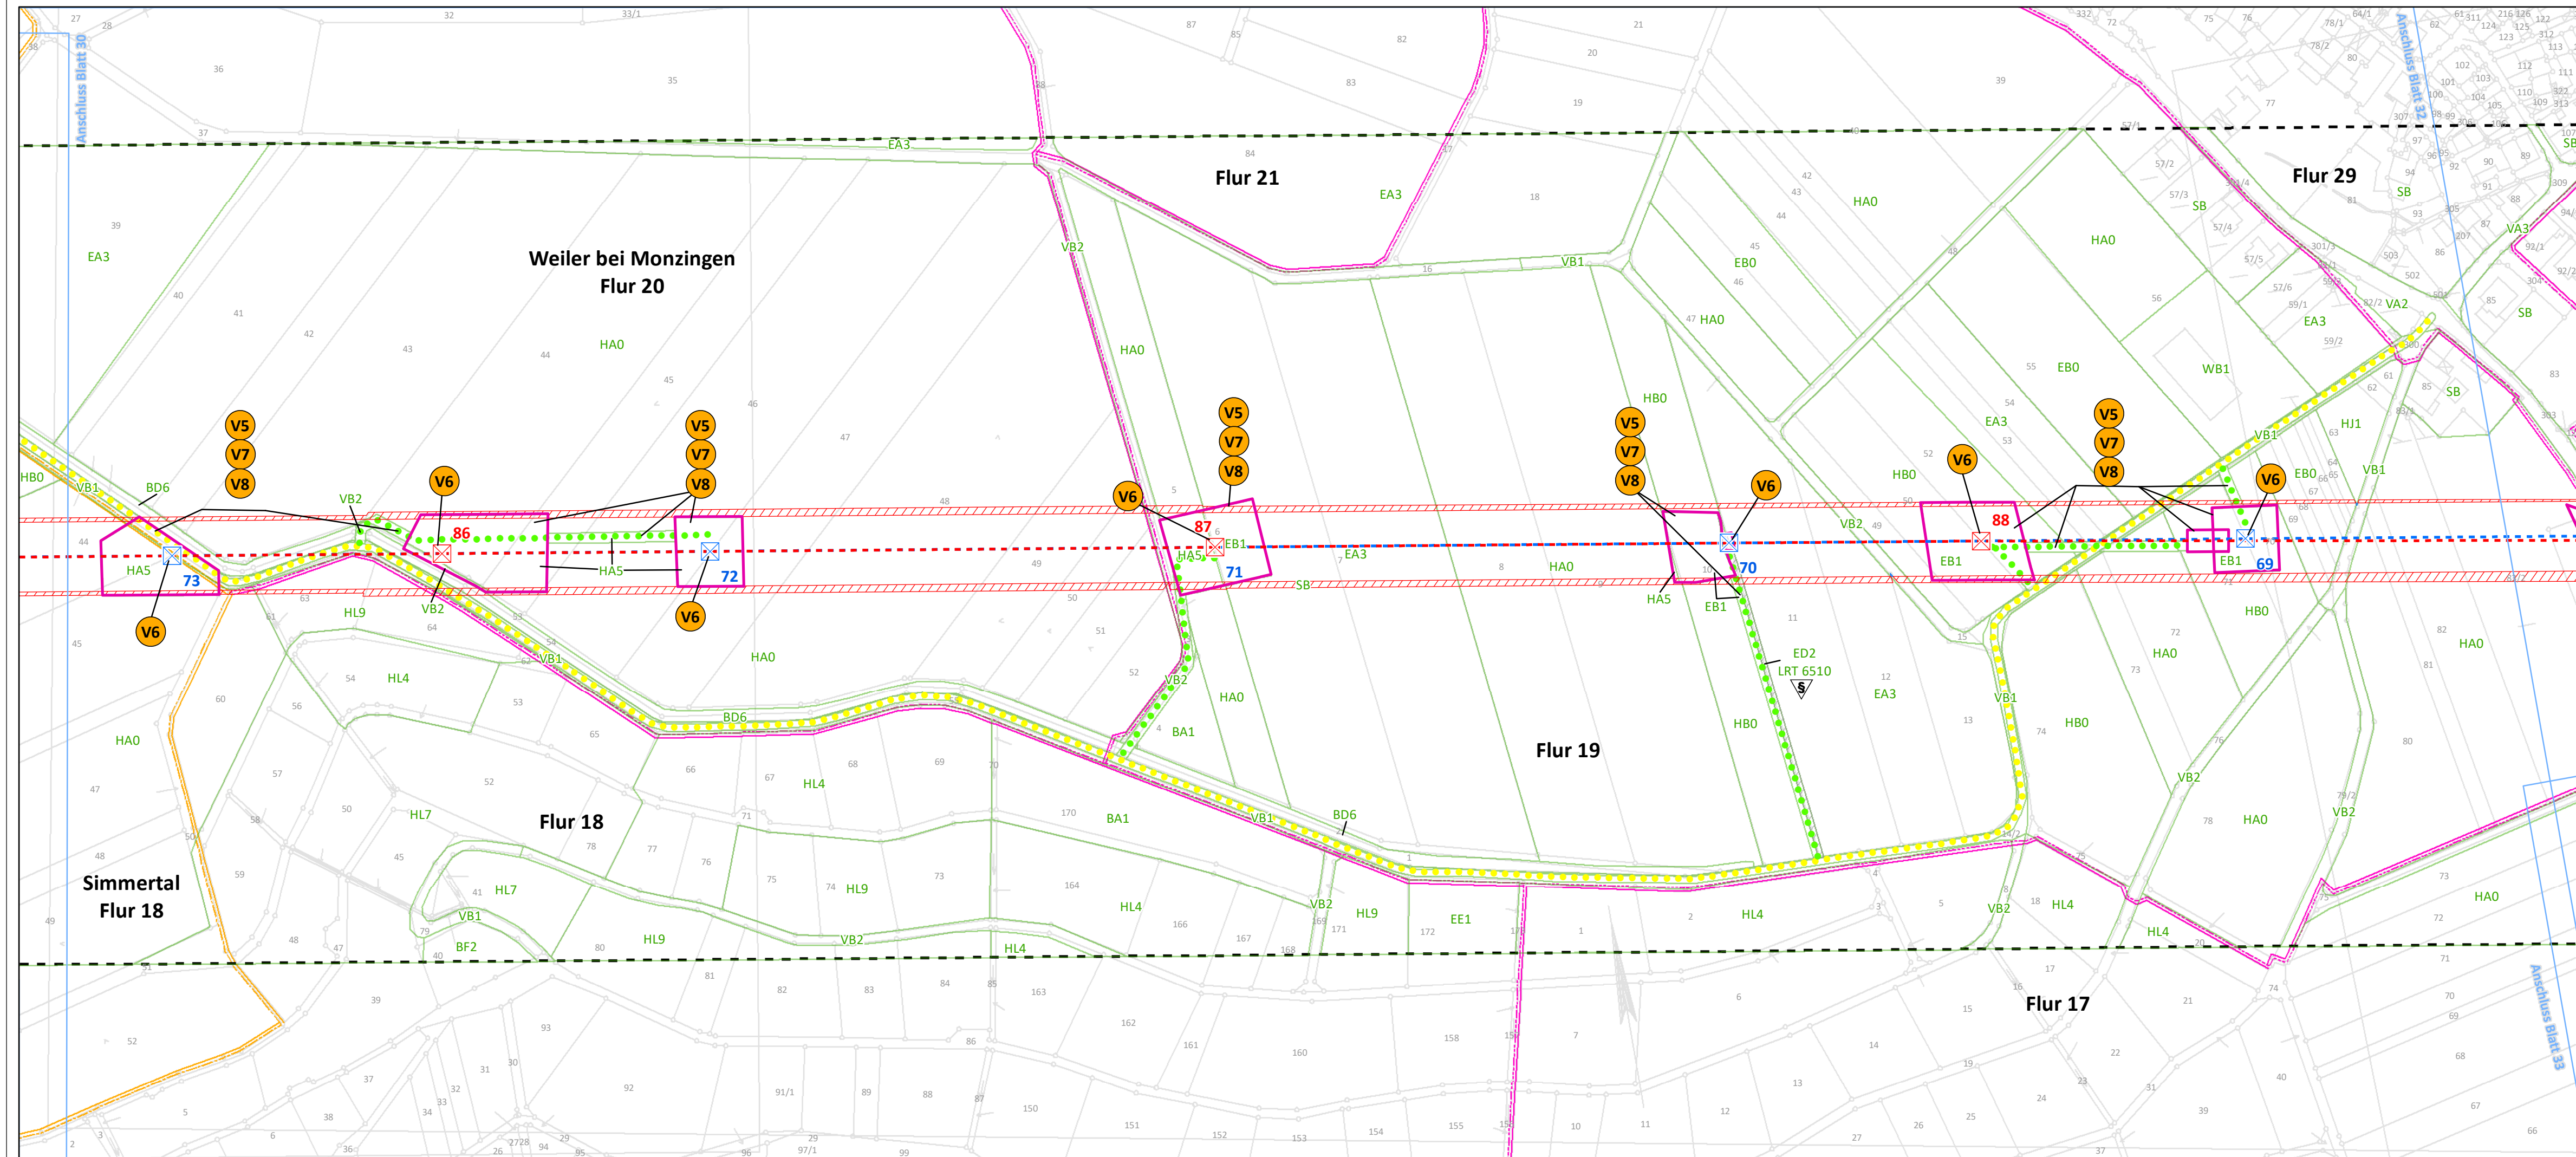

Maßnahmen ohne kartographische Verortung

- V1** Zeitliche Beschränkung der Baustelleneinrichtungsflächen gem. § 15 (1) BNatSchG
- VA2** Vermeidung einer Beeinträchtigung der Avifauna
- VA3** Minimierung der baubedingten Flächeninanspruchnahme
- VA4** Minimierung der bauzeitlichen Störung

Legende auf Blatt 58

Übersichtskarte

westnetz

Westnetz GmbH
Spezialservice Strom

Florianstraße 15-21
44139 Dortmund

**Ersatzneubau der 110-kV-Hochspannungsfreileitung
Idar-Oberstein – Niederhausen (Bl. 1381)**

Landschaftspflegerischer Begleitplan

Karte 3: Maßnahmenplan

Maßnahmenverortung (S. 1-57) Legende (S. 58)

Blatt 31 von 58

Bearbeitet: Sylvia Lang

Gezeichnet: Dennis Salwiczek


Größe: 841 mm x 297 mm

Maßstab: 1:2.000

Hintergrund: ALK

Stand: März 2021

Biedrichstraße 8c
61200 Wölfersheim
Tel.: (06036) 9 89 36-10
Fax: (06036) 9 89 36-11
mail@naturplanung.de
www.naturplanung.de

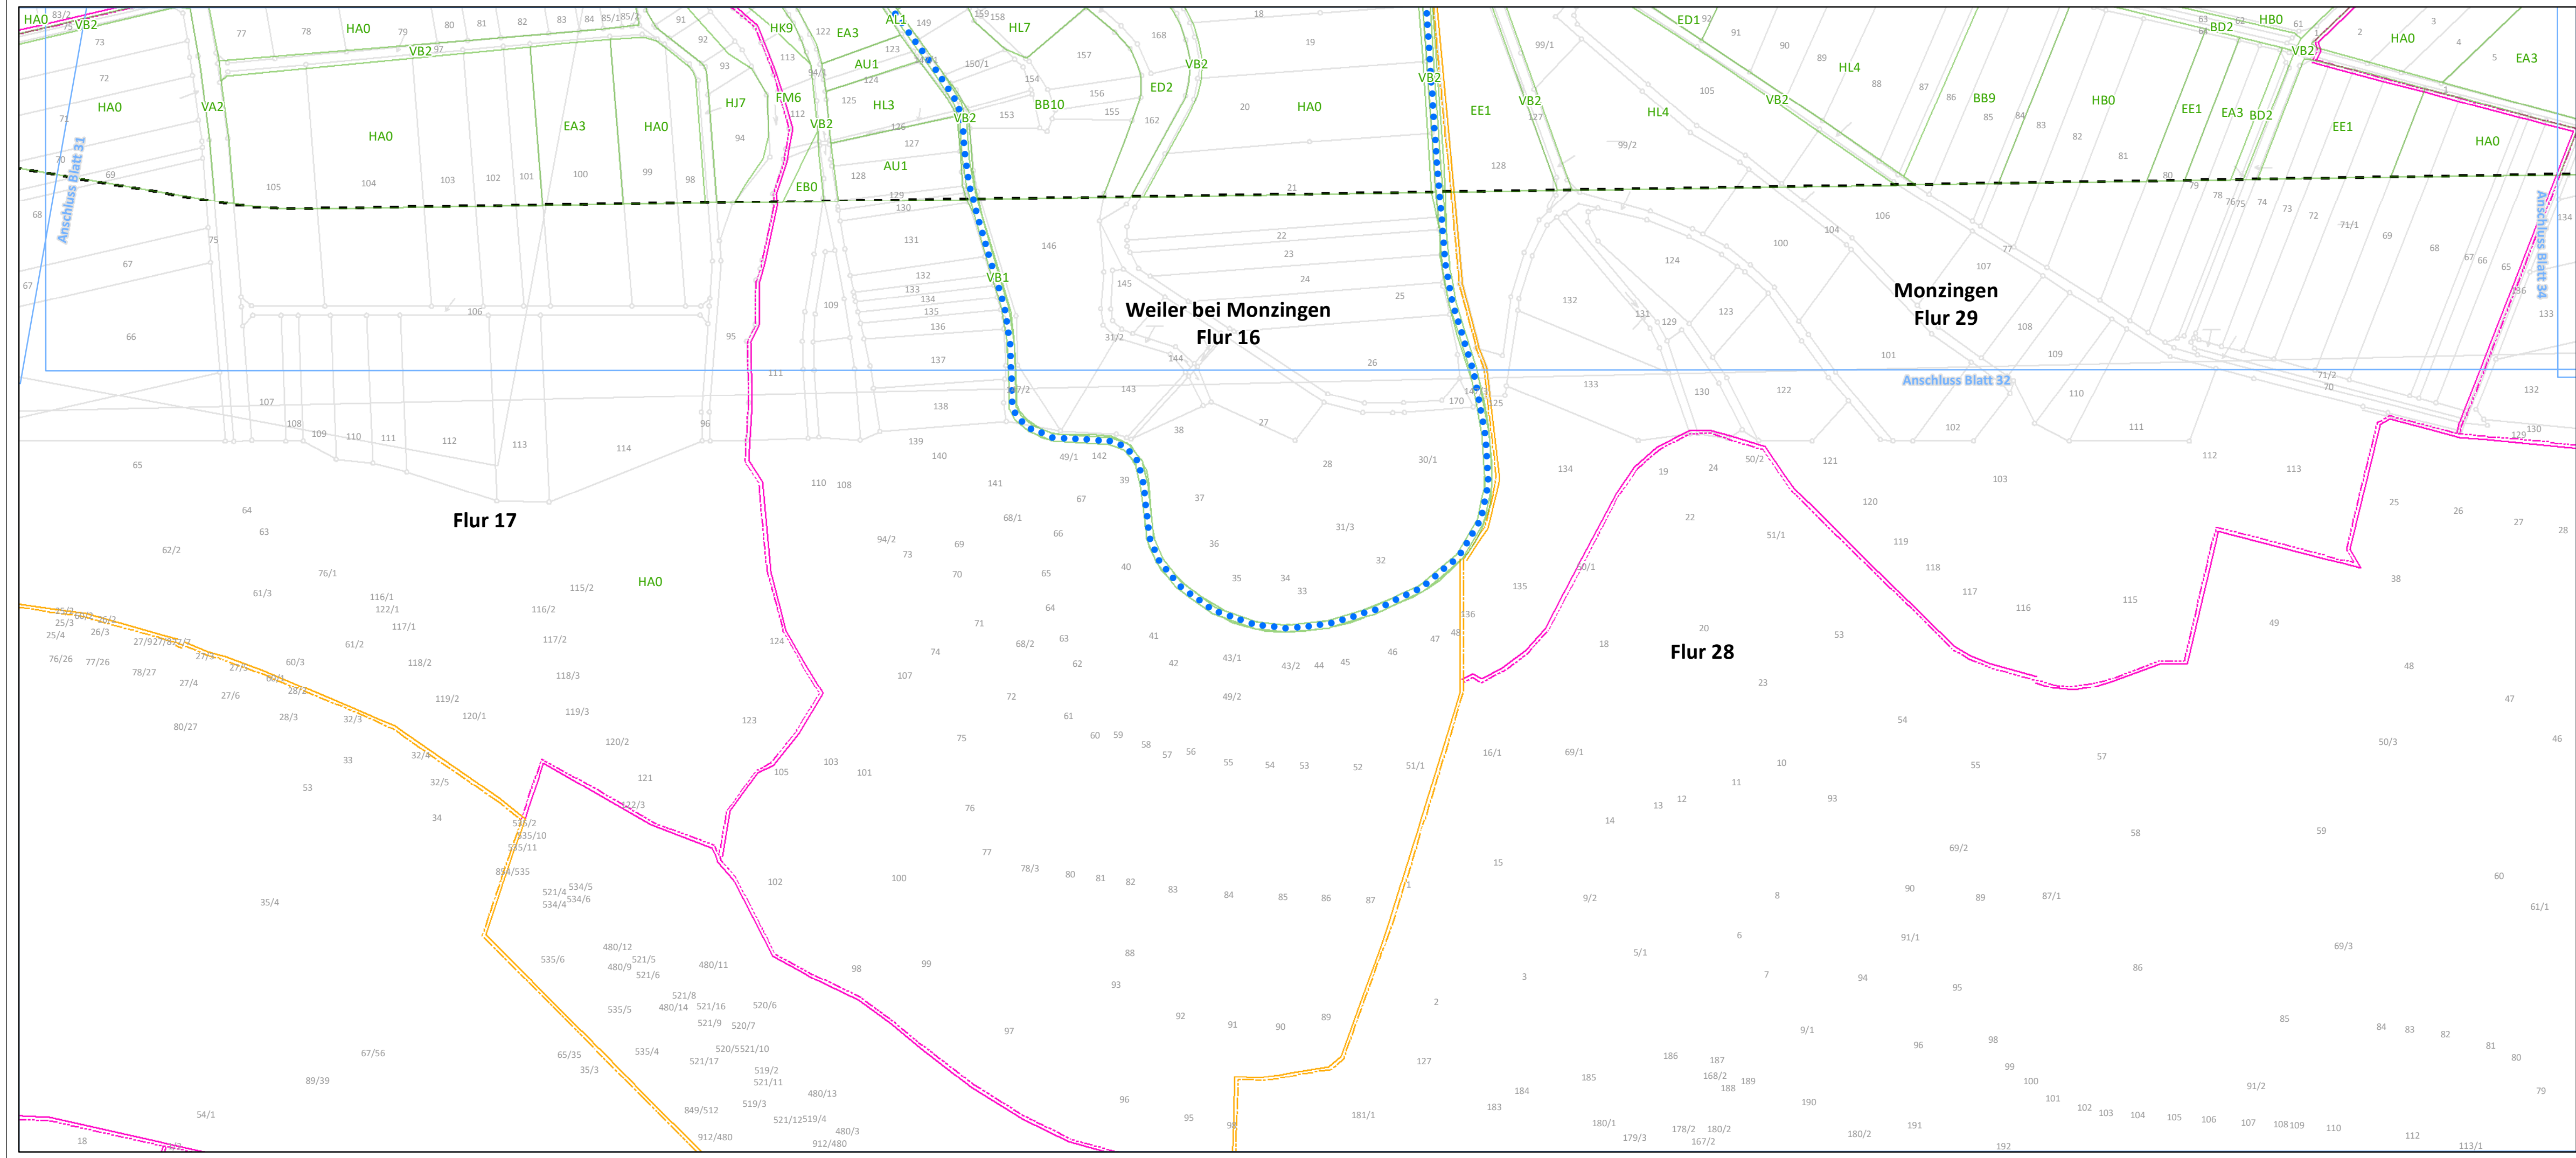


Maßnahmen ohne kartographische Verortung

- V1** Zeitliche Beschränkung der Baustelleneinrichtungsflächen gem. § 15 (1) BNatSchG

VA 2 Vermeidung einer Beeinträchtigung der Avifauna

VA 3 Minimierung der baubedingten Flächeninanspruchnahme
- VA 4** Minimierung der bauzeitlichen Störung

Legende auf Blatt 58

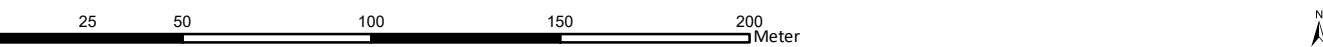

Westnetz GmbH
Spezialservice Strom

Florianstraße 15-21
44139 Dortmund

**Ersatzneubau der 110-kV-Hochspannungsfreileitung
Idar-Oberstein – Niederhausen (Bl. 1381)**

Landschaftspflegerischer Begleitplan


Karte 3: Maßnahmenplan

Maßnahmenverortung (S. 1-57) Legende (S. 58)

Blatt 33 von 58

Bearbeitet:	Sylvia Lang
Gezeichnet:	Dennis Salwiczek
Größe:	841 mm x 297 mm
Maßstab:	1:2.000
Hintergrund:	ALK
Stand:	März 2021


Biedrichstraße 8c
61200 Wölfersheim
Tel.: (06036) 9 89 36-10
Fax: (06036) 9 89 36-11
mail@naturplanung.de
www.naturplanung.de

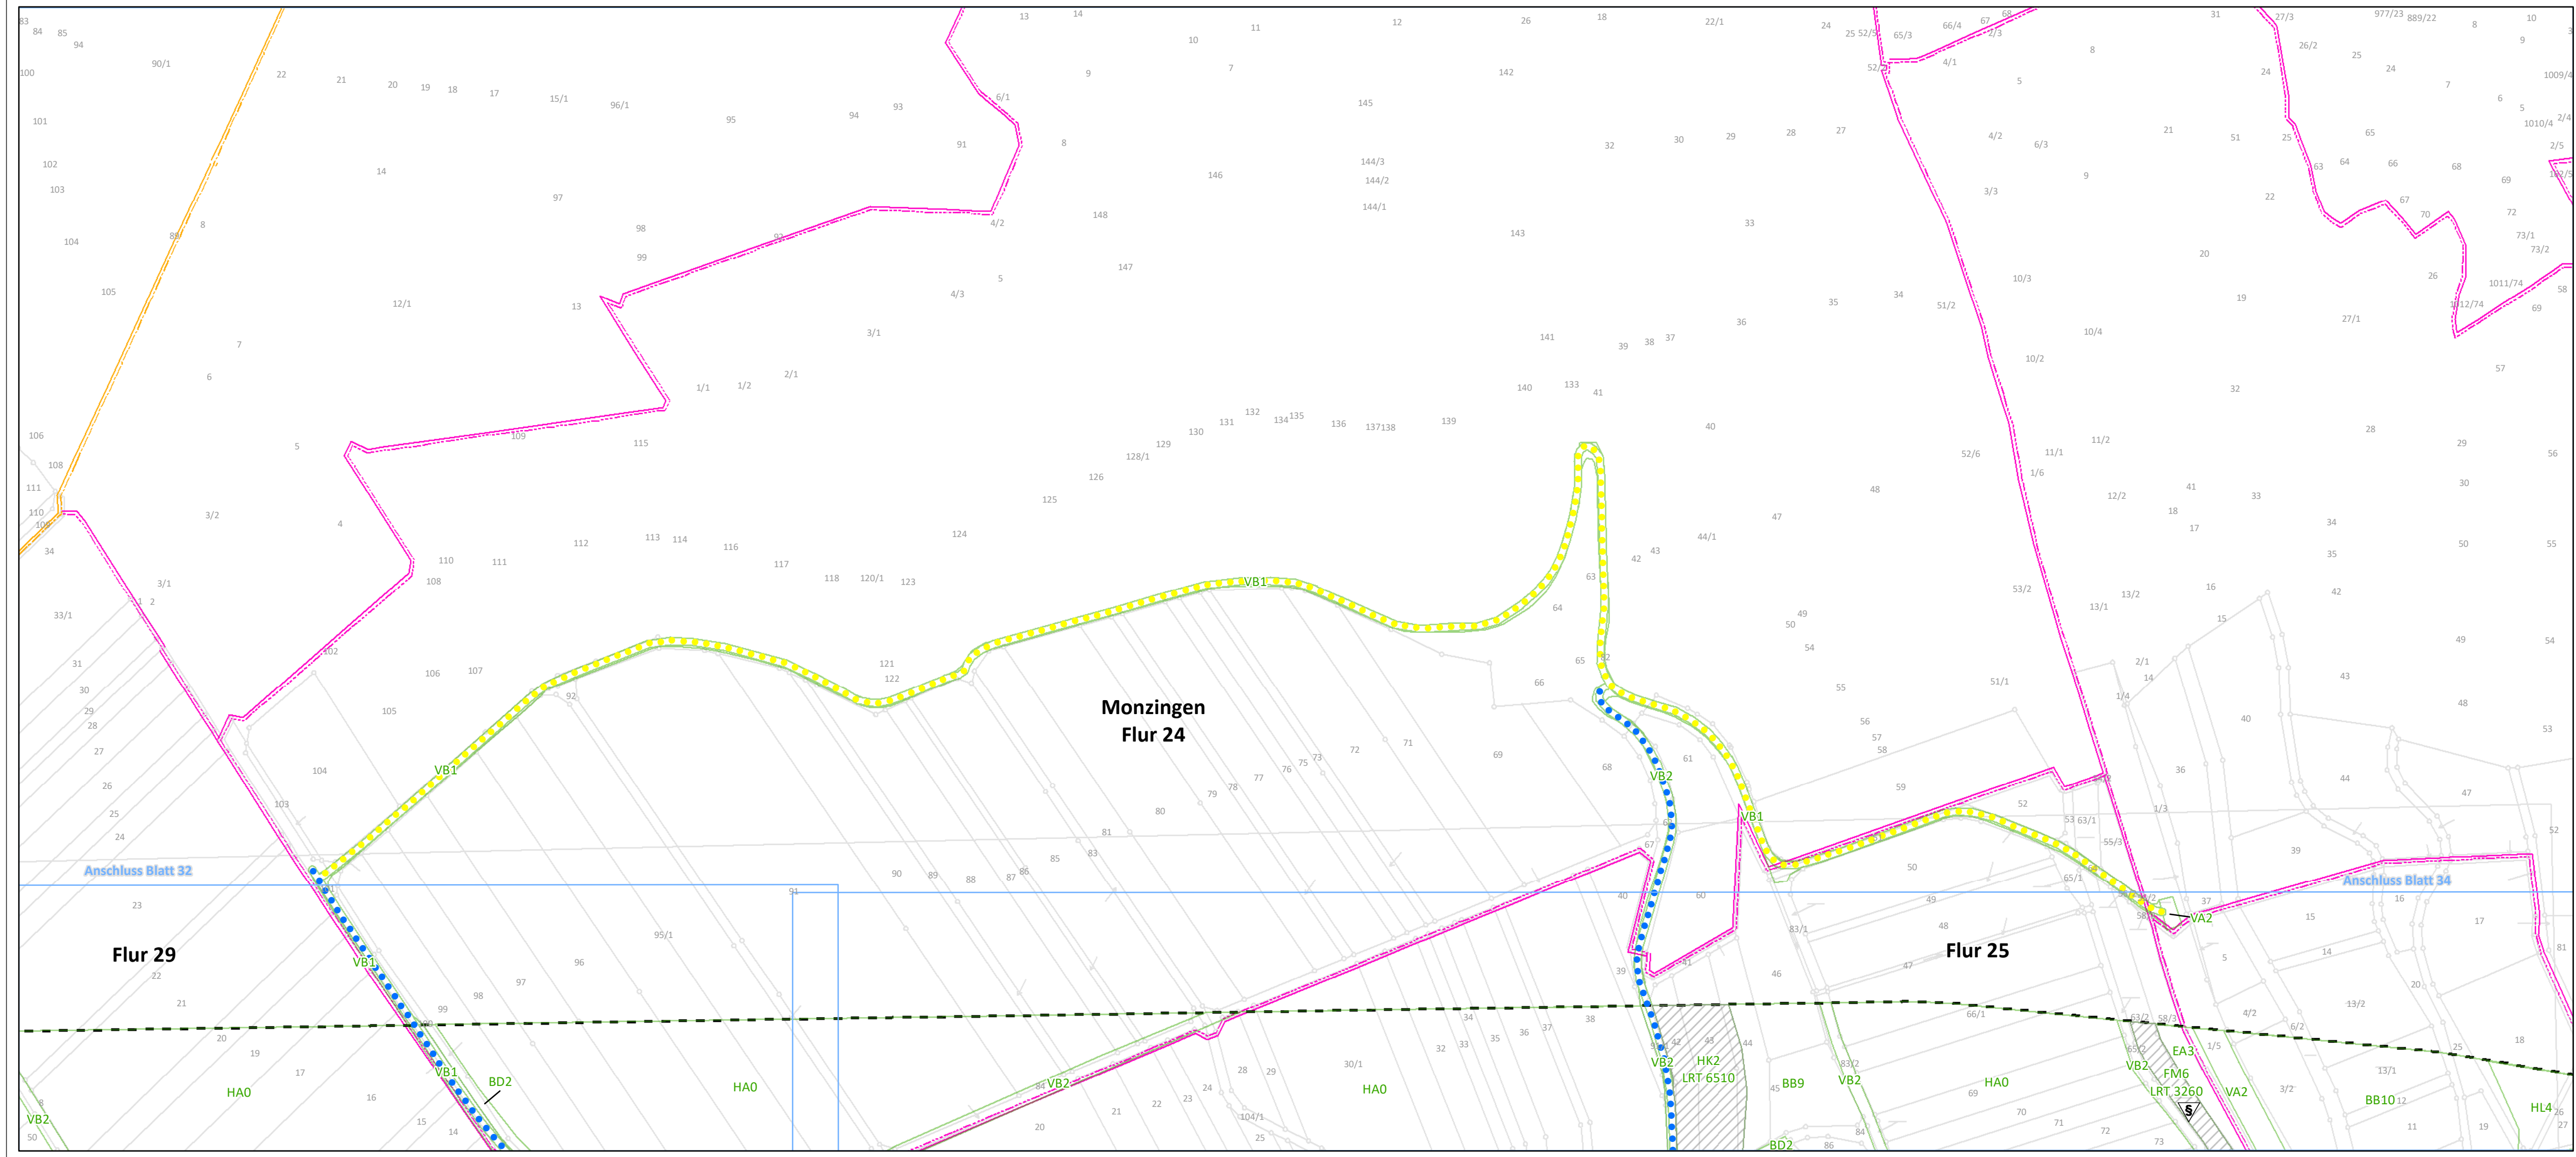

Maßnahmen ohne kartographische Verortung

- V1** Zeitliche Beschränkung der Baustelleneinrichtungsflächen gem. § 15 (1) BNatSchG
- VA 2/3** Vermeidung einer Beeinträchtigung der Avifauna
- VA 3** Minimierung der baubedingten Flächeninanspruchnahme
- VA 4** Minimierung der bauzeitlichen Störung

Legende auf Blatt 58

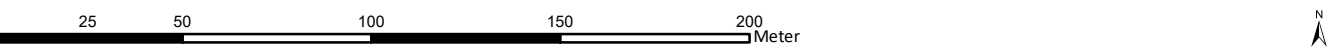

Westnetz GmbH
Spezialservice Strom

Florianstraße 15-21
44139 Dortmund

Ersatzneubau der 110-kV-Hochspannungsfreileitung
Idar-Oberstein – Niederhausen (Bl. 1381)

Landschaftspflegerischer Begleitplan


Karte 3: Maßnahmenplan

Maßnahmenverortung (S. 1-57) Legende (S. 58)

Blatt 35 von 58

Bearbeitet:	Sylvia Lang
Gezeichnet:	Dennis Salwiczek
Größe:	841 mm x 297 mm
Maßstab:	1:2.000
Hintergrund:	ALK
Stand:	März 2021

Biedrichstraße 8c
61200 Wölfersheim
Tel.: (06036) 9 89 36-10
Fax: (06036) 9 89 36-11
mail@naturplanung.de
www.naturplanung.de

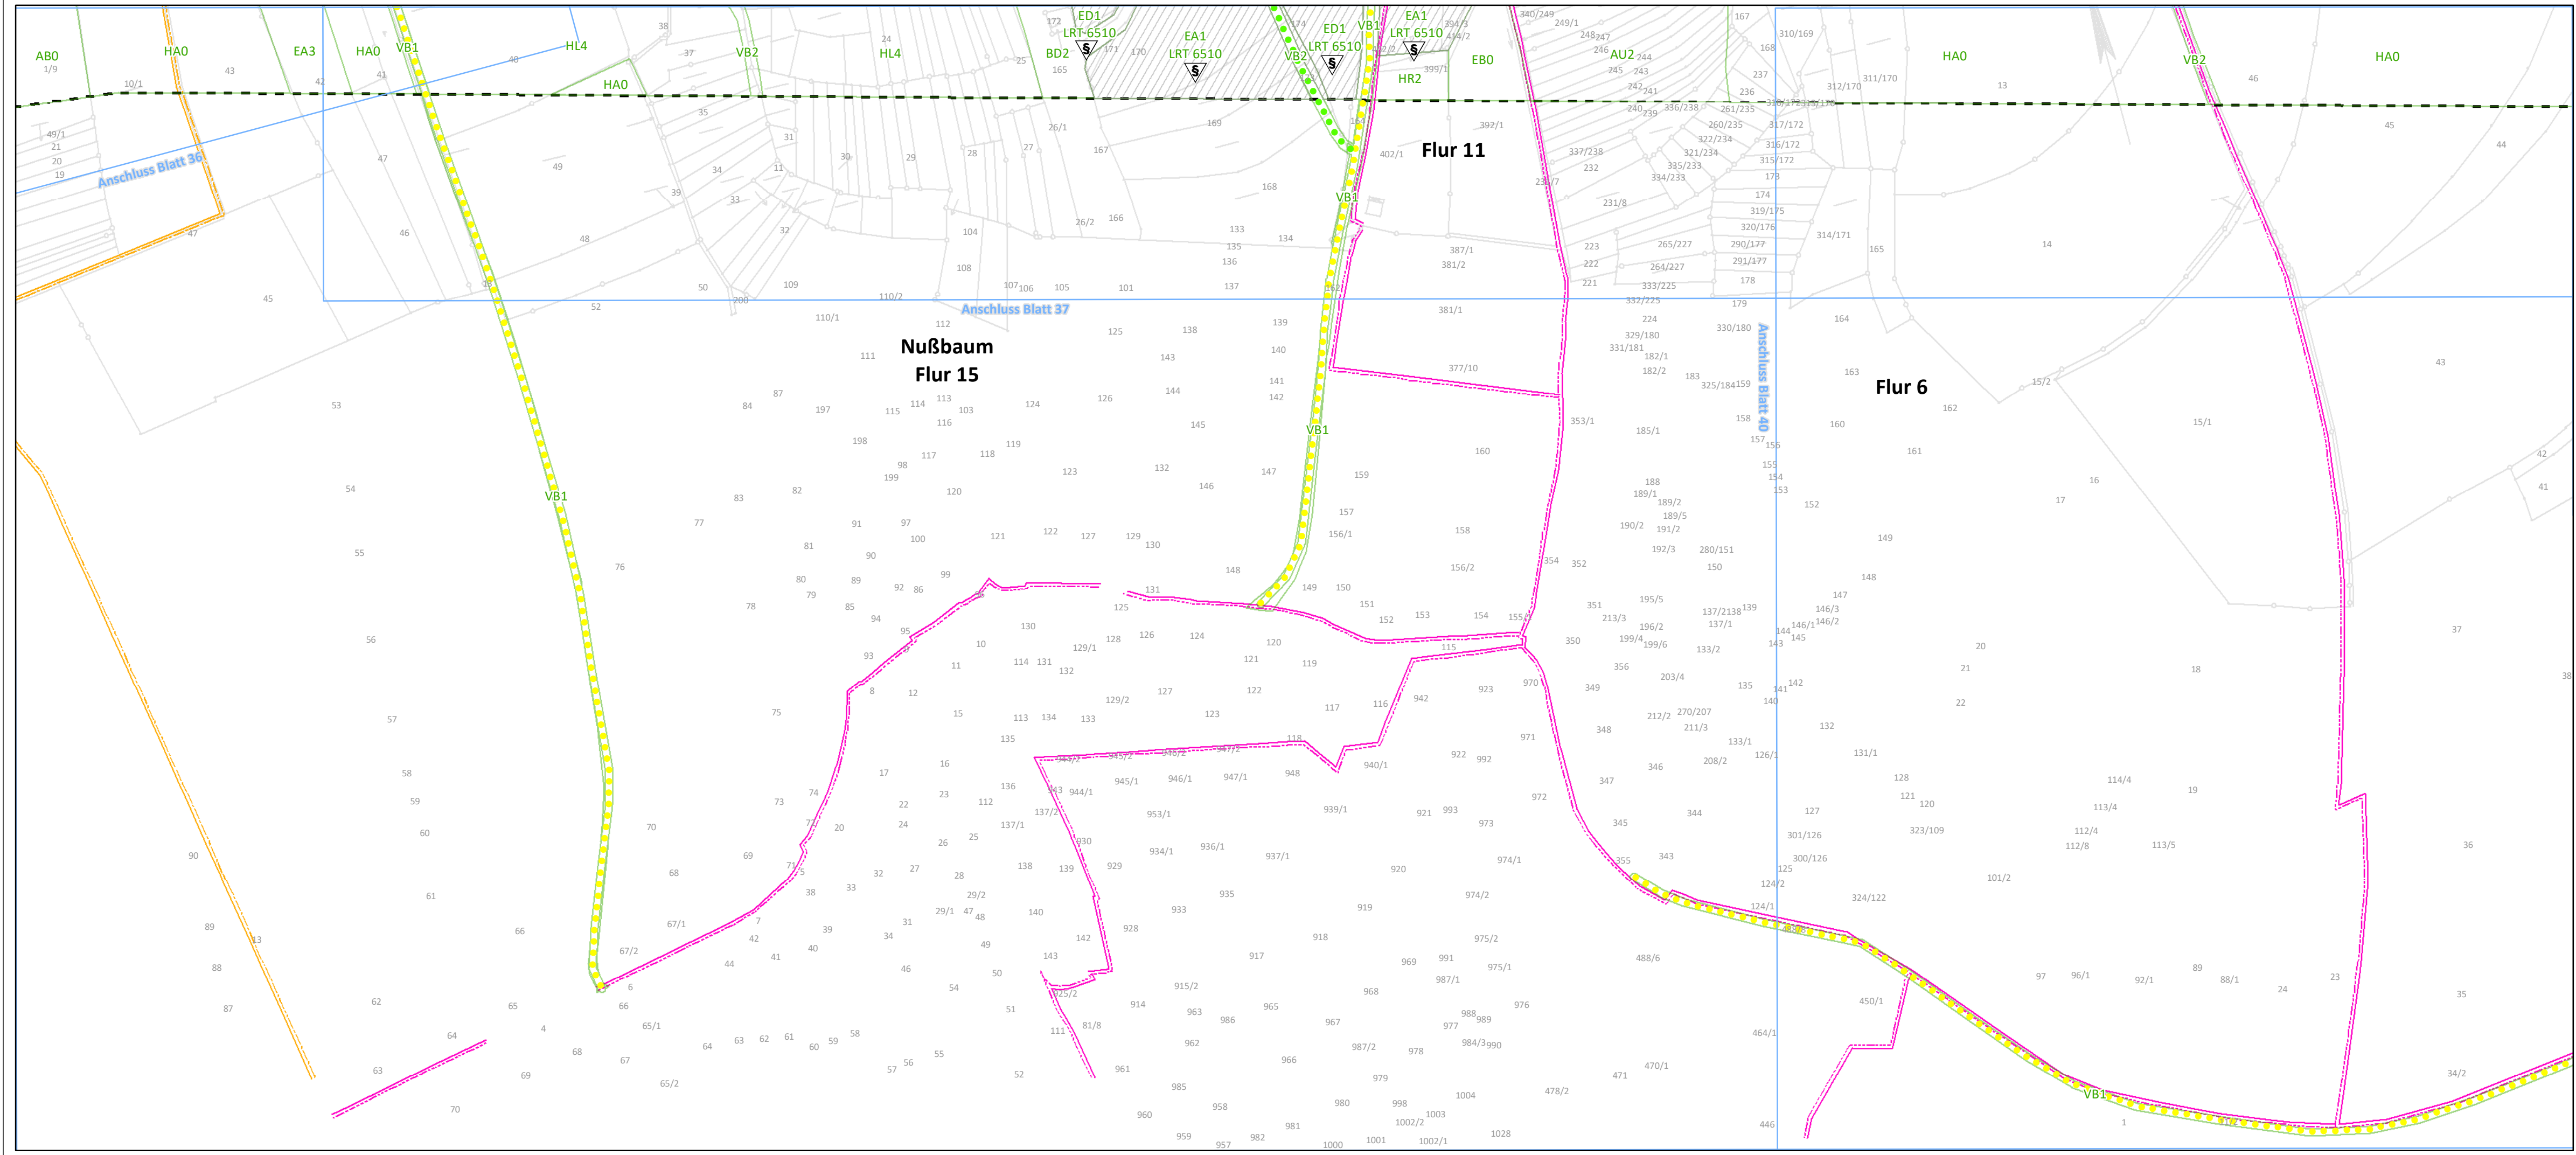


Maßnahmen ohne kartographische Verortung

- V1** Zeitliche Beschränkung der Baustelleneinrichtungsflächen gem. § 15 (1) BNatSchG
- VA4** Minimierung der bauzeitlichen Störung

- VA2** Vermeidung einer Beeinträchtigung der Avifauna

- VA3** Minimierung der baubedingten Flächeninanspruchnahme

Legende auf Blatt 58

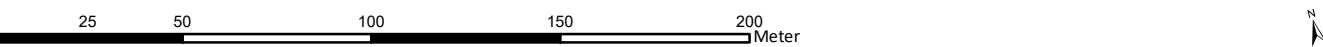

westnetz

Westnetz GmbH
Spezialservice Strom

Florianstraße 15-21
44139 Dortmund

**Ersatzneubau der 110-kV-Hochspannungsfreileitung
Idar-Oberstein – Niederhausen (Bl. 1381)**

Landschaftspflegerischer Begleitplan

Karte 3: Maßnahmenplan

Maßnahmenverortung (S. 1-57) Legende (S. 58)

Blatt 38 von 58

Bearbeitet: Sylvia Lang

Gezeichnet: Dennis Salwiczek

Größe: 841 mm x 297 mm

Maßstab: 1:2.000

Hintergrund: ALK

Stand: März 2021


Biedrichstraße 8c
61200 Wölfersheim

Tel.: (06036) 9 89 36-10

Fax: (06036) 9 89 36-11

mail@naturplanung.de

www.naturplanung.de

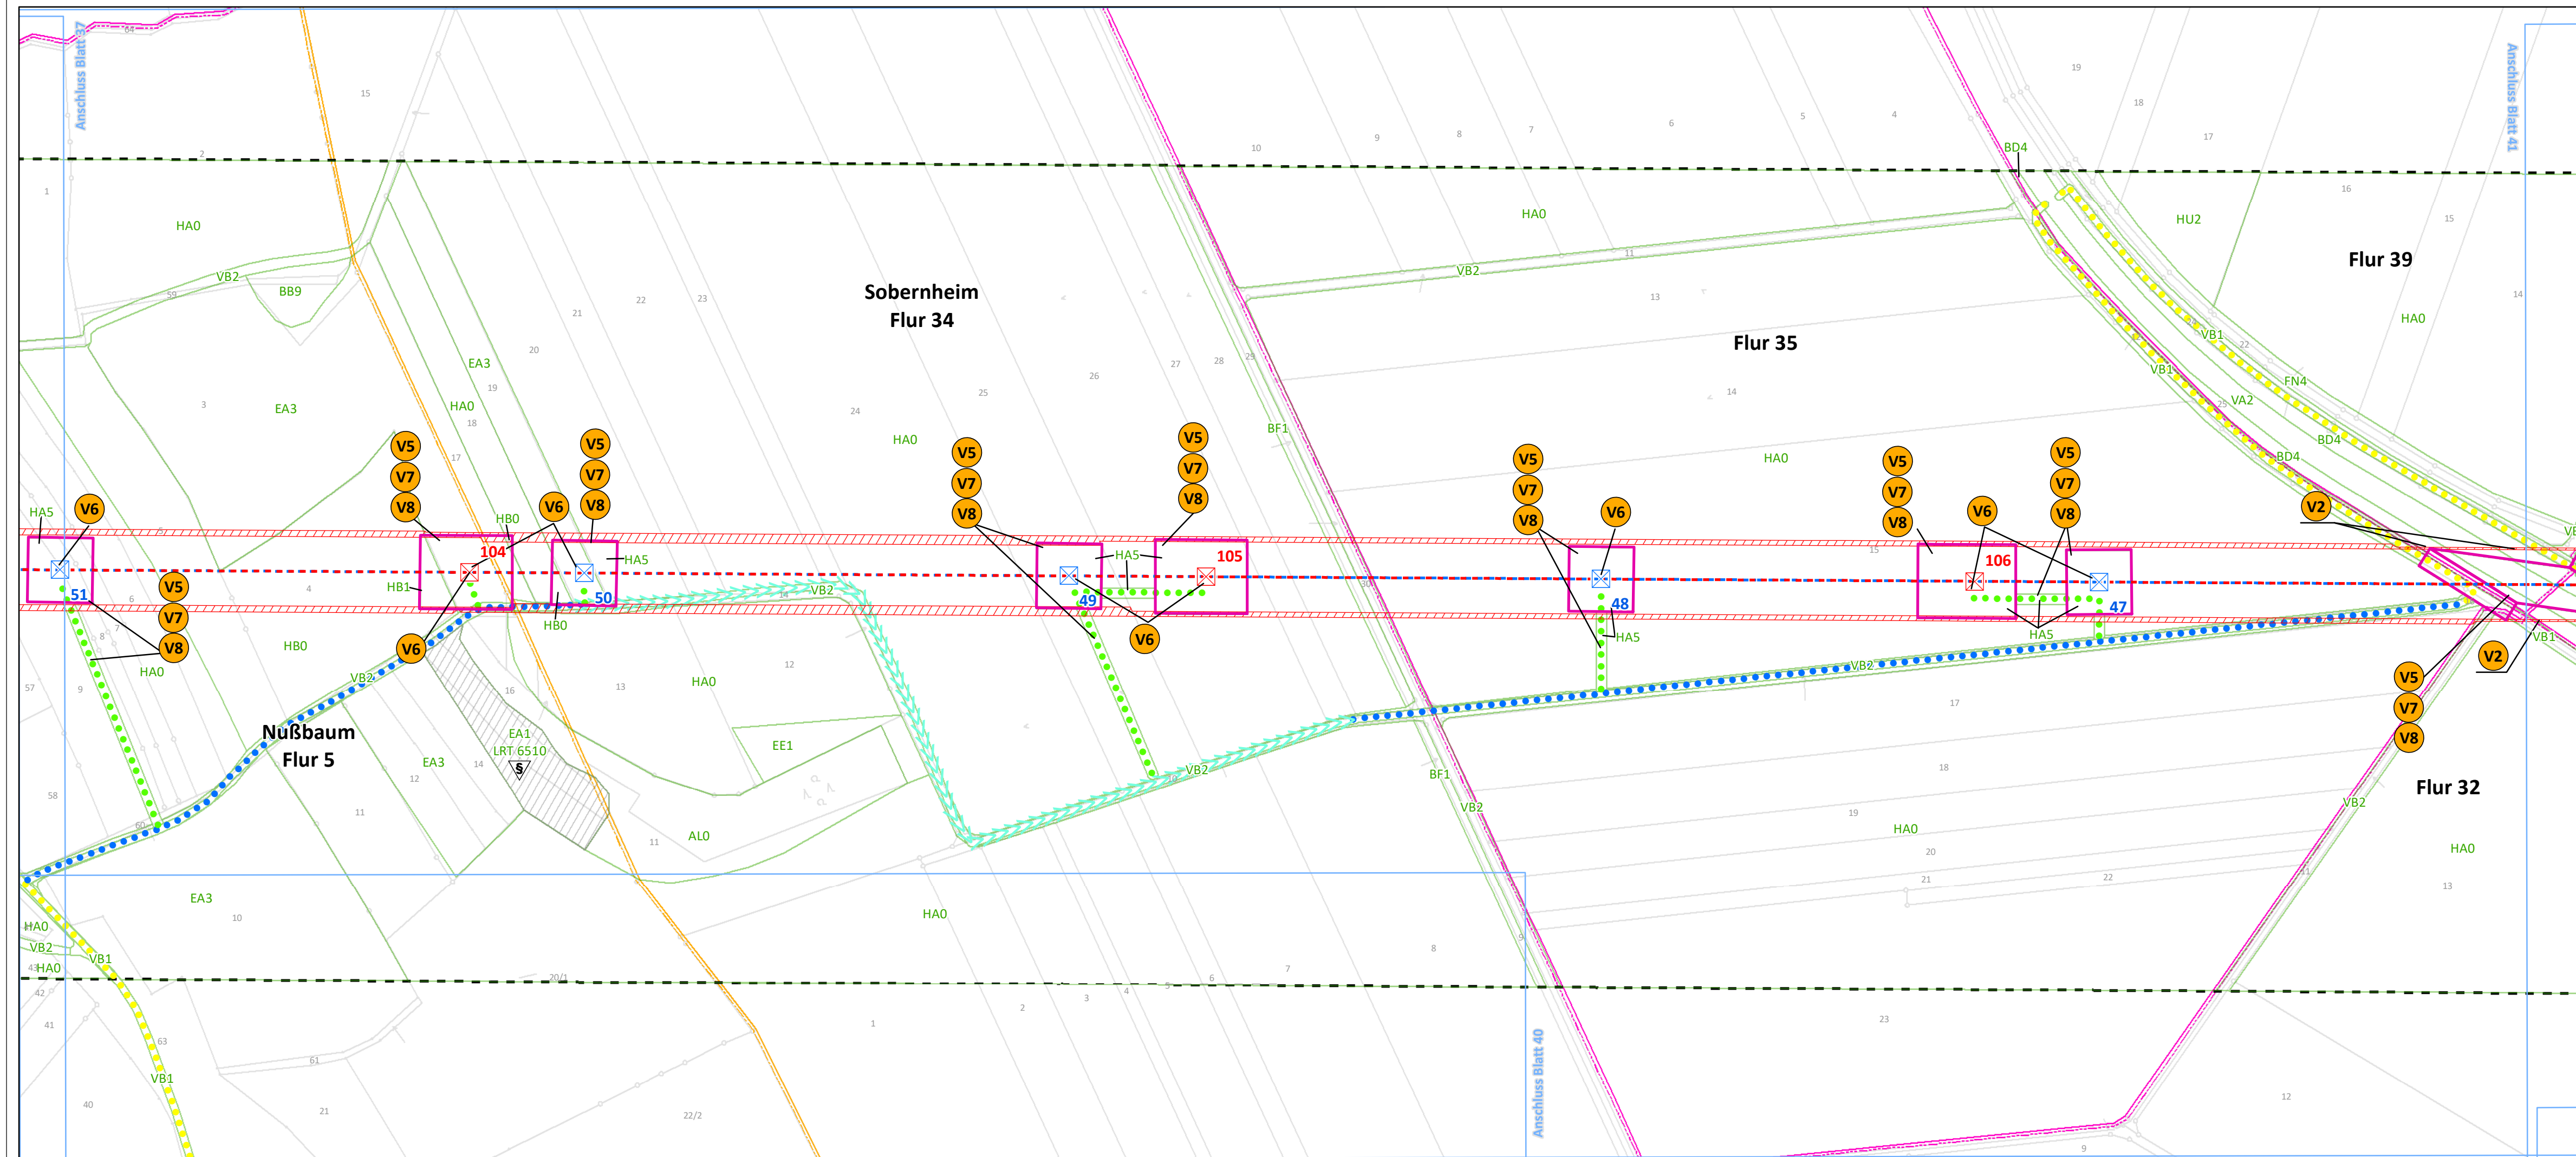

Maßnahmen ohne kartographische Verortung

- V1** Zeitliche Beschränkung der Baustelleneinrichtungsflächen gem. § 15 (1) BNatSchG
- VA 2/3** Vermeidung einer Beeinträchtigung der Avifauna
- VA 3** Minimierung der baubedingten Flächeninanspruchnahme
- VA 4** Minimierung der bauzeitlichen Störung

Legende auf Blatt 58



westnetz

Westnetz GmbH
Spezialservice Strom

Florianstraße 15-21
44139 Dortmund

Ersatzneubau der 110-kV-Hochspannungsfreileitung
Idar-Oberstein – Niederhausen (Bl. 1381)

Landschaftspflegerischer Begleitplan

Karte 3: Maßnahmenplan

Maßnahmenverortung (S. 1-57) Legende (S. 58)

Blatt 39 von 58

Bearbeitet: Sylvia Lang

Gezeichnet: Dennis Salwiczek

Größe: 841 mm x 297 mm

Maßstab: 1:2.000

Hintergrund: ALK

Stand: März 2021

**NATUR
PLANUNG**


Biedrichstraße 8c
61200 Wölfersheim

Tel.: (06036) 9 89 36-10

Fax: (06036) 9 89 36-11

mail@naturplanung.de

www.naturplanung.de

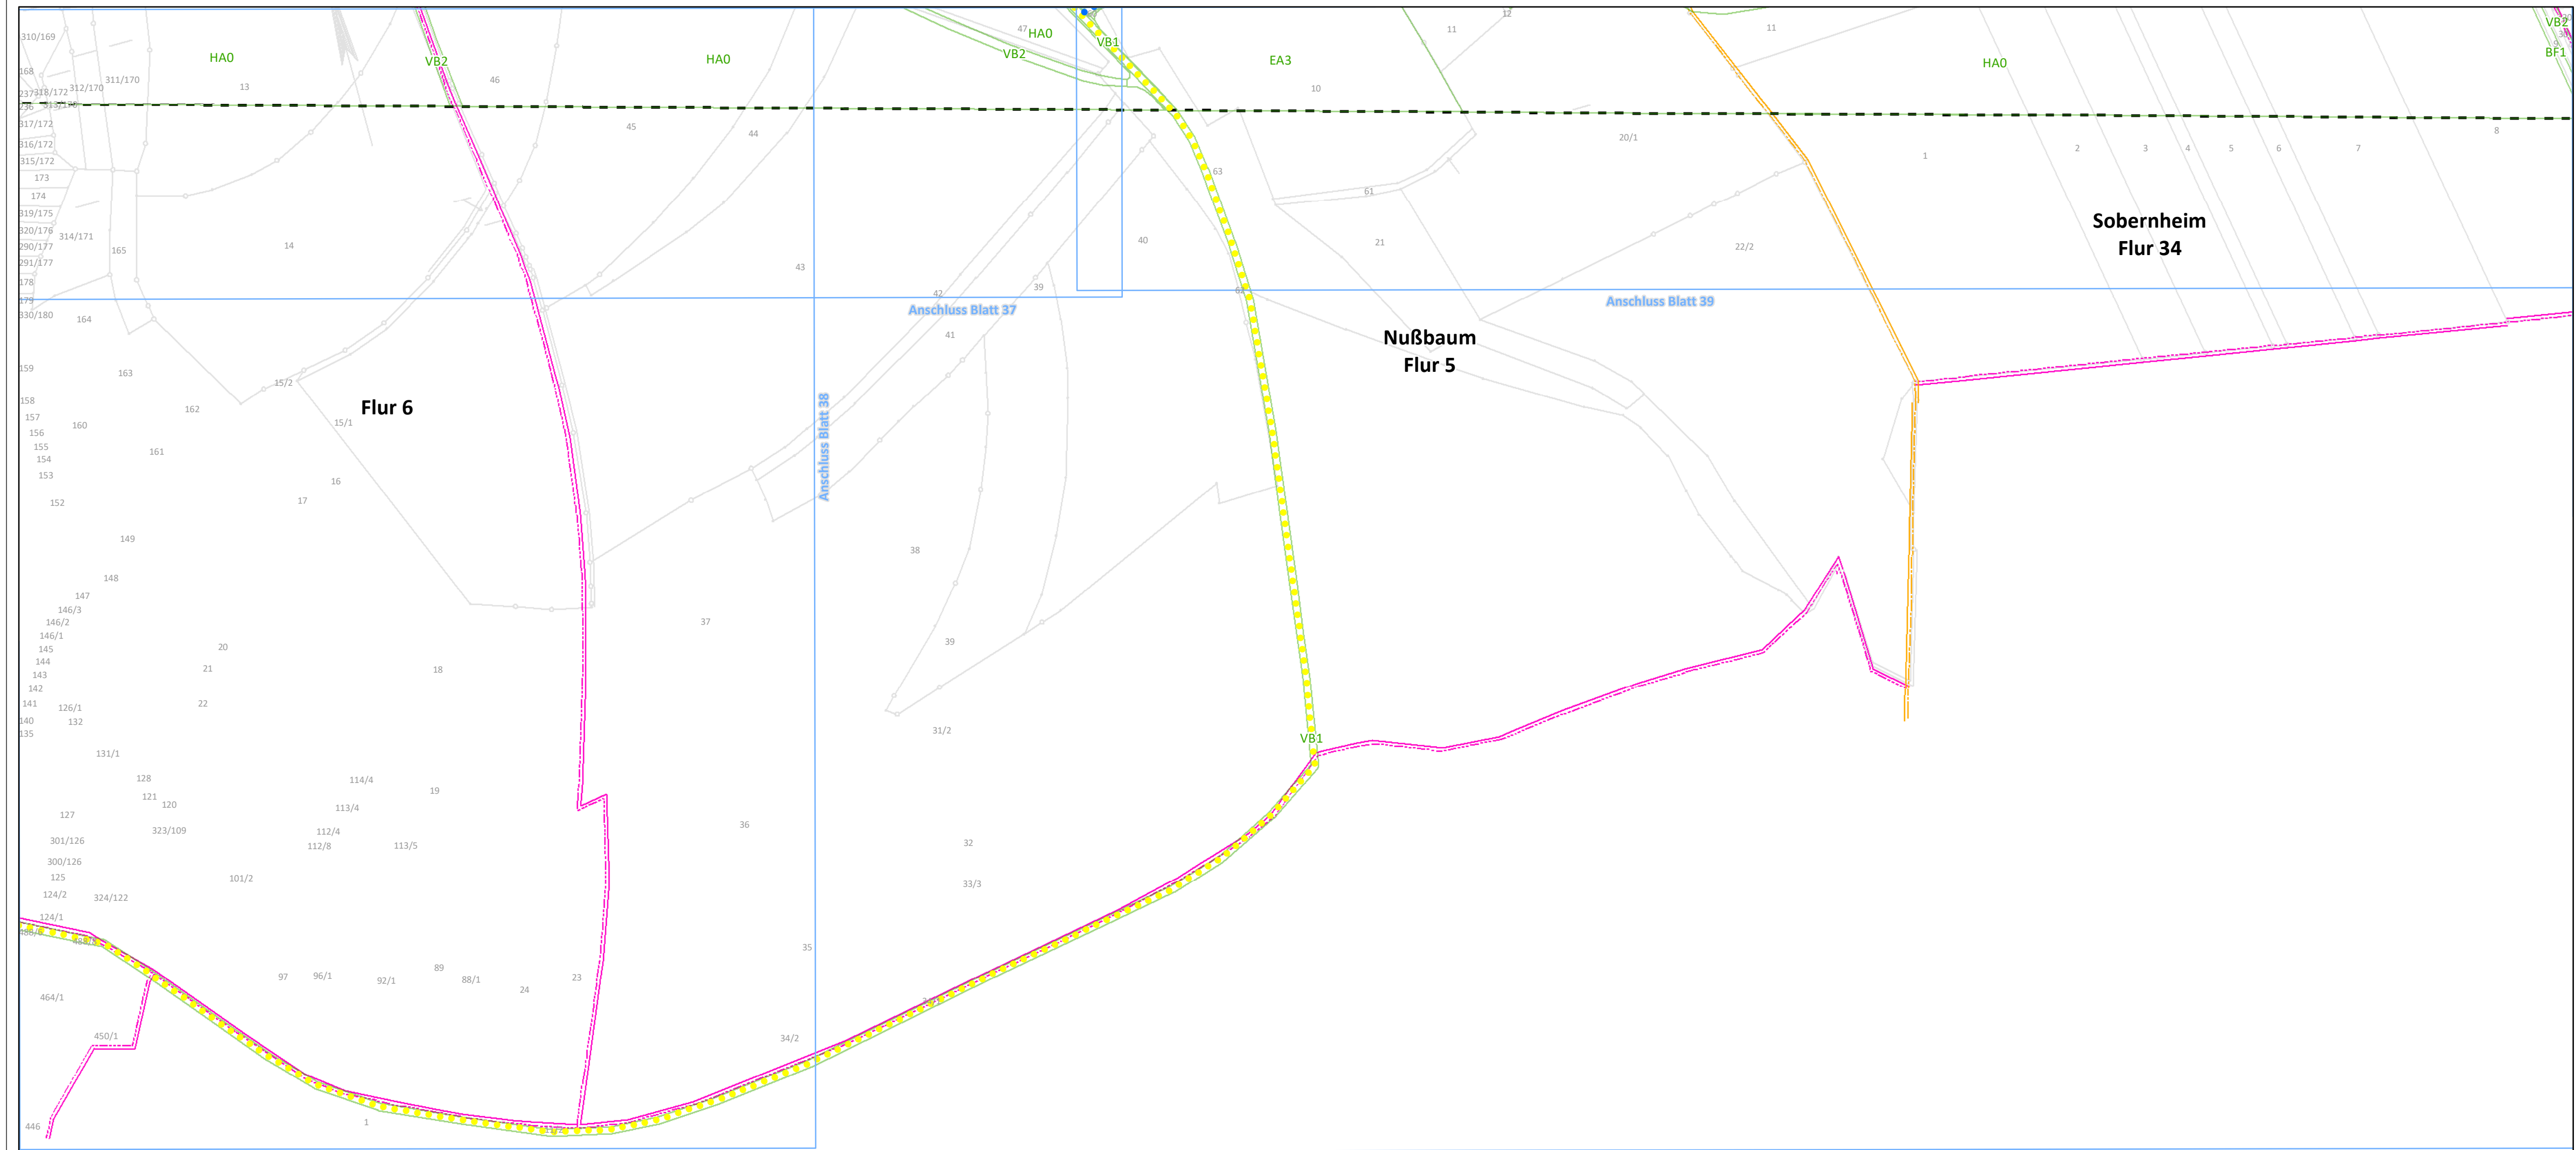

Maßnahmen ohne kartographische Verortung

V1

Zeitliche Beschränkung der Baustelleneinrichtungsflächen
gem. § 15 (1) BNatSchG

VA 2/3

Vermeidung einer Beeinträchtigung der Avifauna

VA 3

Minimierung der baubedingten Flächeninanspruchnahme

VA 4

Minimierung der bauzeitlichen Störung

Legende auf Blatt 58

Übersichtskarte

westnetz

Westnetz GmbH
Spezialservice Strom

Florianstraße 15-21
44139 Dortmund

Ersatzneubau der 110-kV-Hochspannungsfreileitung
Idar-Oberstein – Niederhausen (Bl. 1381)

Landschaftspflegerischer Begleitplan

Karte 3: Maßnahmenplan

Maßnahmenverortung (S. 1-57) Legende (S. 58)

Blatt 40 von 58

Bearbeitet: Sylvia Lang

Gezeichnet: Dennis Salwiczek

Größe: 841 mm x 297 mm

Maßstab: 1:2.000

Hintergrund: ALK

Stand: März 2021

**NATUR
PLANUNG**


Biedrichstraße 8c
61200 Wölfersheim

Tel.: (06036) 9 89 36-10

Fax: (06036) 9 89 36-11

mail@naturplanung.de

www.naturplanung.de

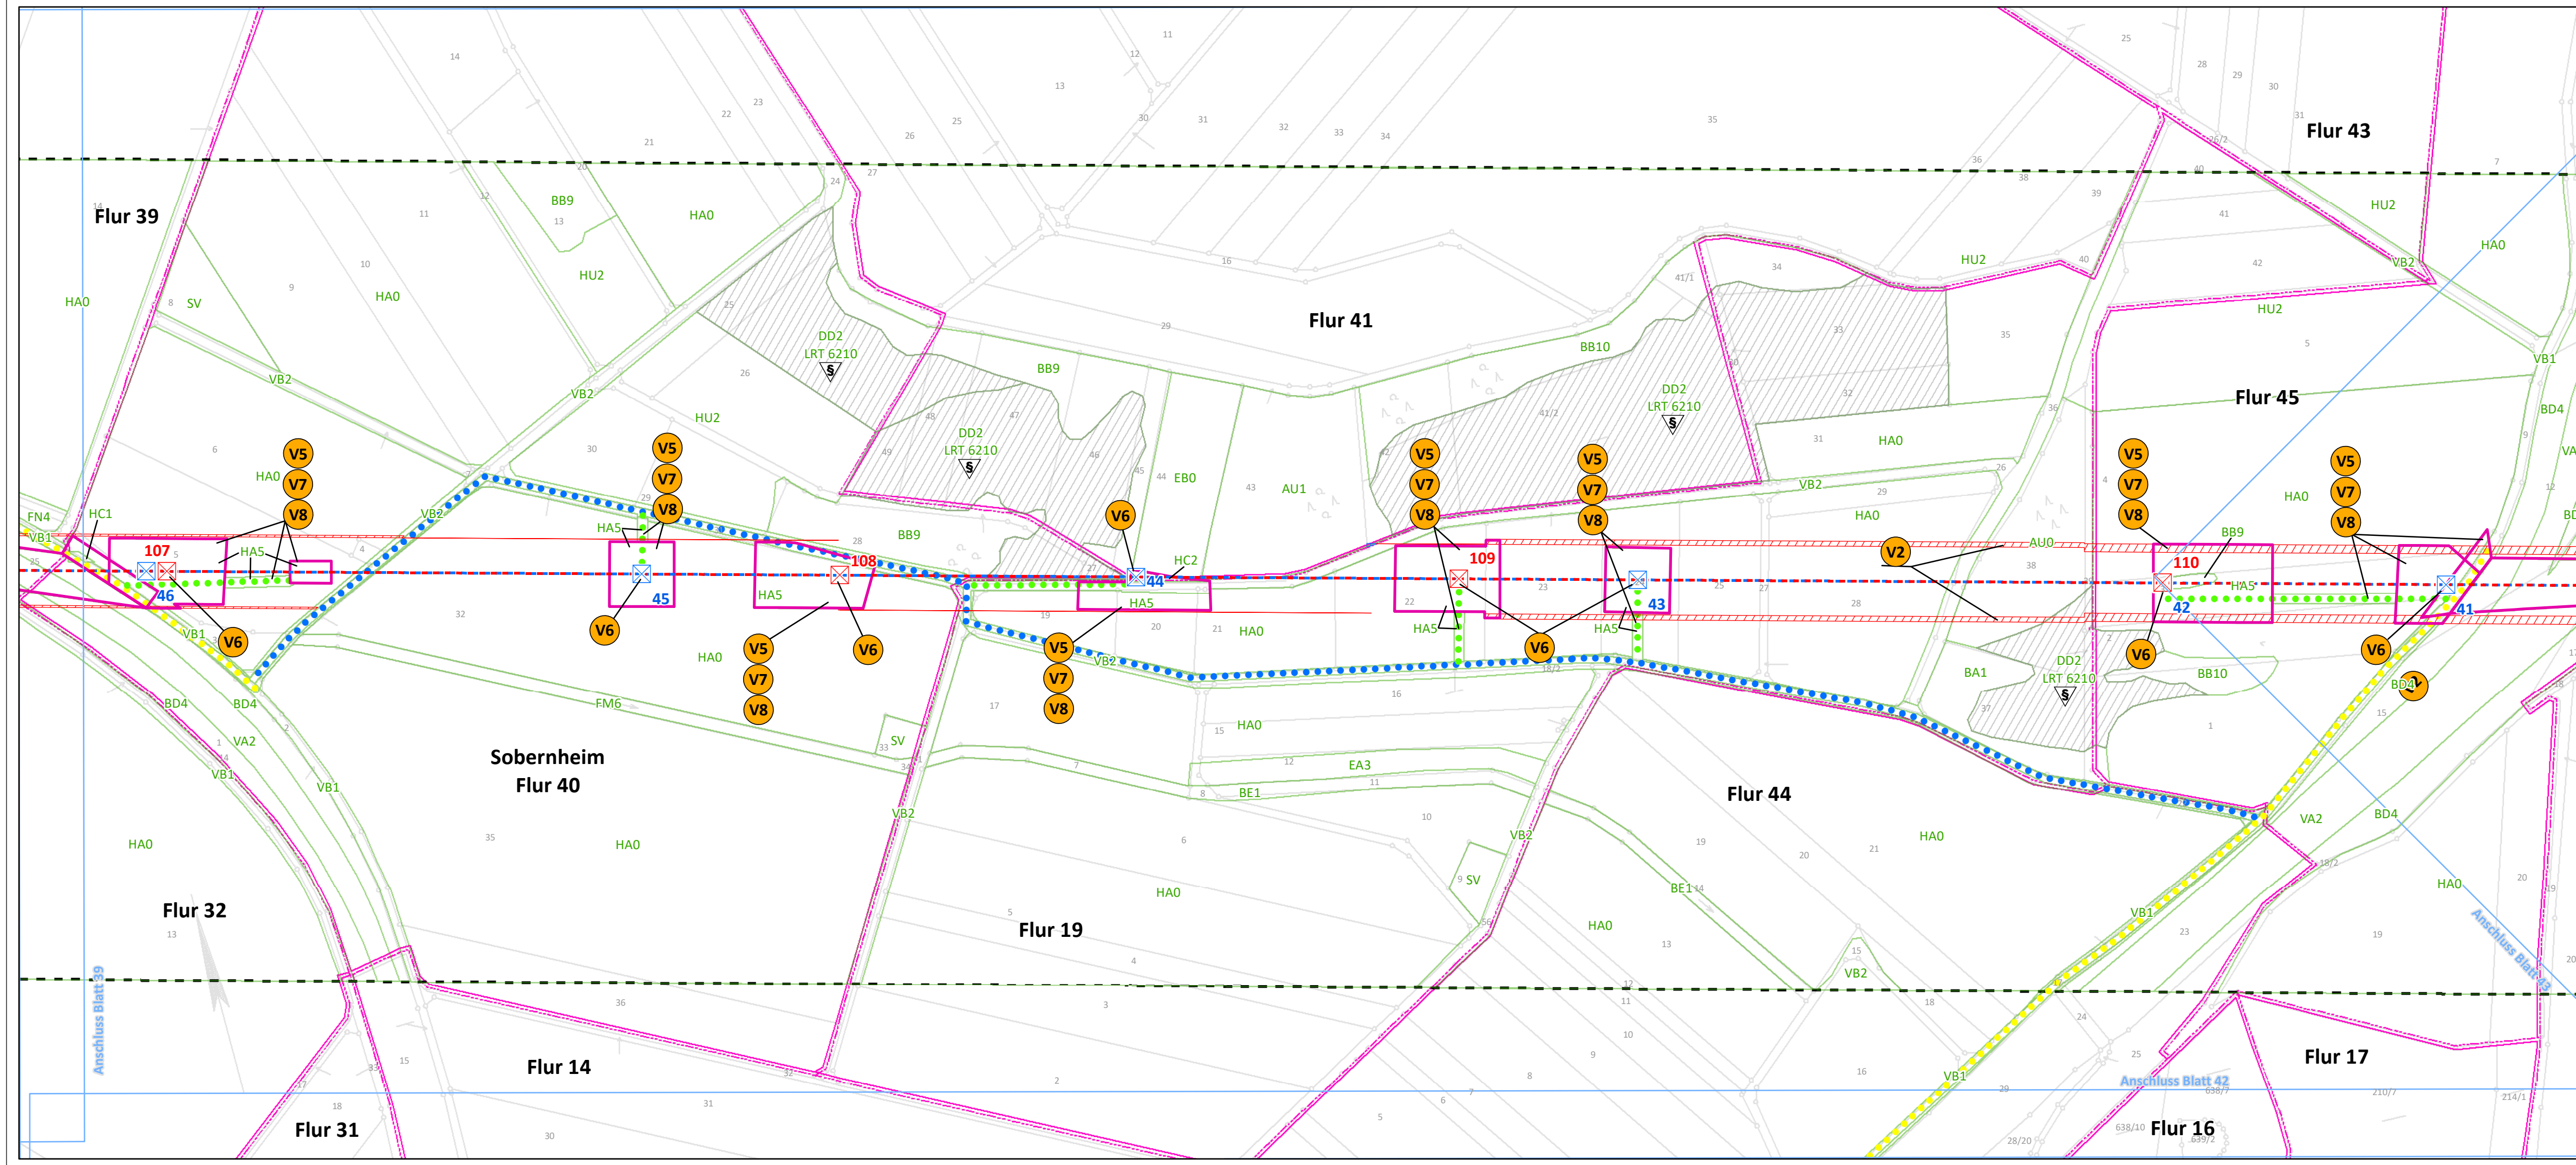

Maßnahmen ohne kartographische Verortung

- V1** Zeitliche Beschränkung der Baustelleneinrichtungsflächen gem. § 15 (1) BNatSchG
- VA1** Vermeidung einer Beeinträchtigung der Avifauna
- VA3** Minimierung der baubedingten Flächeninanspruchnahme
- VA4** Minimierung der bauzeitlichen Störung

Legende auf Blatt 58

Übersichtskarte

westnetz

Westnetz GmbH
Spezialservice Strom
Florianstraße 15-21
44139 Dortmund

**Ersatzneubau der 110-kV-Hochspannungsfreileitung
Idar-Oberstein – Niederhausen (Bl. 1381)**


Landschaftspflegerischer Begleitplan

Karte 3: Maßnahmenplan
Maßnahmenverortung (S. 1-57) Legende (S. 58)

Blatt 41 von 58

Bearbeitet: Sylvia Lang
Gezeichnet: Dennis Salwiczek
Größe: 841 mm x 297 mm
Maßstab: 1:2.000
Hintergrund: ALK
Stand: März 2021

Biedrichstraße 8c
61200 Wölfersheim
Tel.: (06036) 9 89 36-10
Fax: (06036) 9 89 36-11
mail@naturplanung.de
www.naturplanung.de

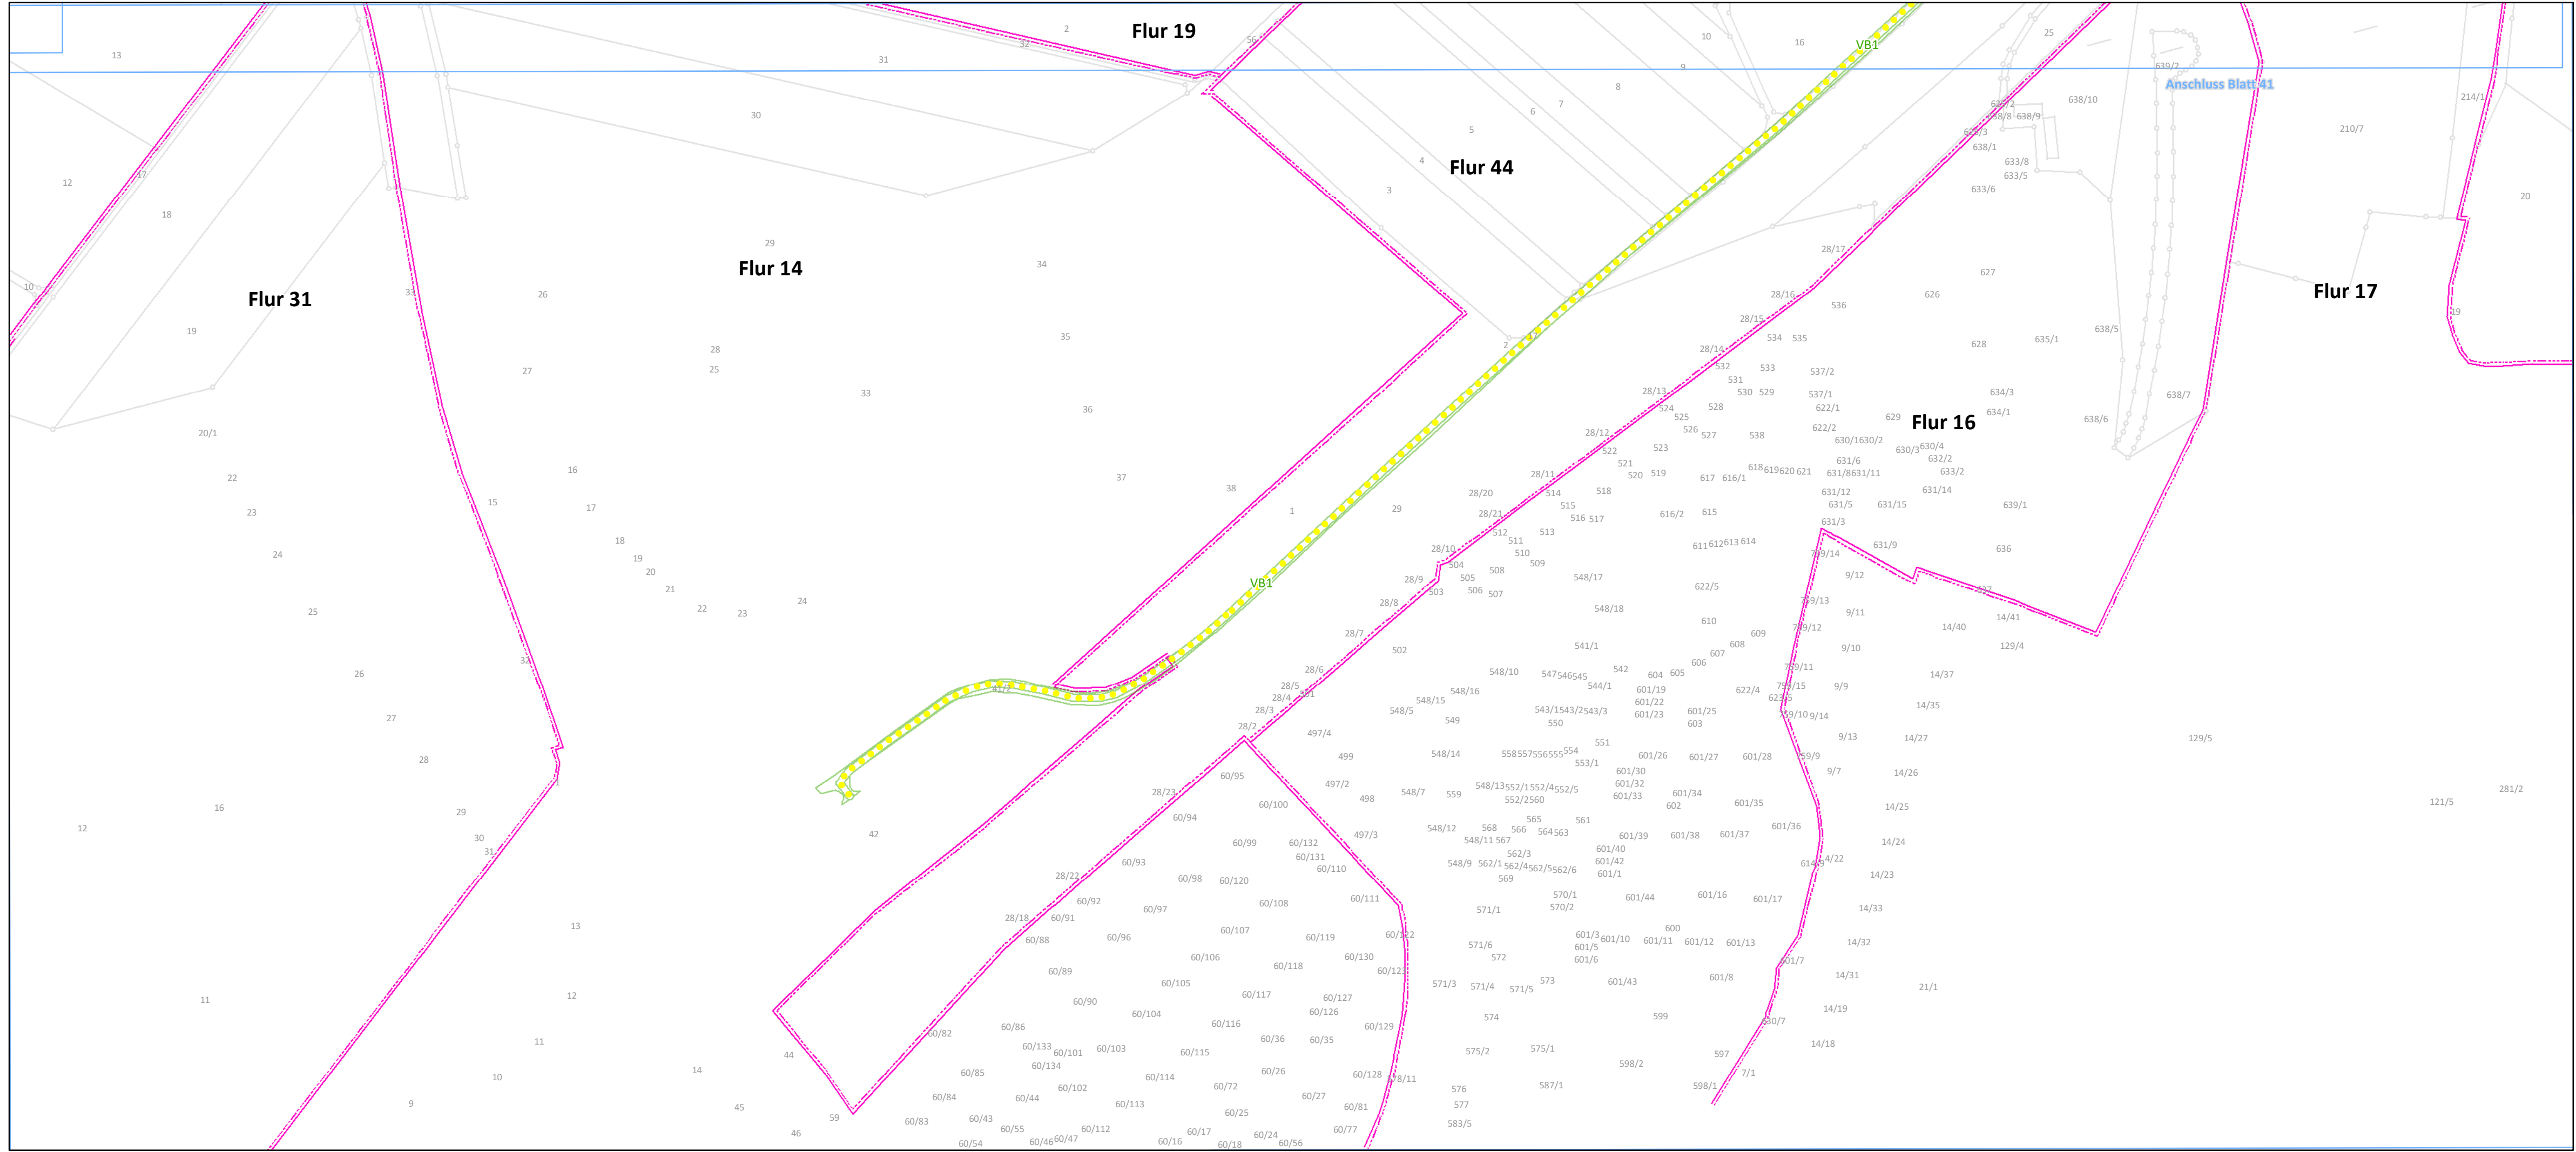

Maßnahmen ohne kartographische Verortung

V1 Zeitliche Beschränkung der Baustelleneinrichtungsflächen gem. § 15 (1) BNatSchG

VA 2/3 Vermeidung einer Beeinträchtigung der Avifauna

VA 3 Minimierung der baubedingten Flächeninanspruchnahme

VA 4 Minimierung der bauzeitlichen Störung

Legende auf Blatt 58

Übersichtskarte

westnetz

Westnetz GmbH
Spezialservice Strom

Florianstraße 15-21
44139 Dortmund

**Ersatzneubau der 110-kV-Hochspannungsfreileitung
Idar-Oberstein – Niederhausen (Bl. 1381)**

Landschaftspflegerischer Begleitplan

Karte 3: Maßnahmenplan

Maßnahmenverortung (S. 1-57) Legende (S. 58)

Blatt 42 von 58

Bearbeitet: Sylvia Lang

Gezeichnet: Dennis Salwiczek


Größe: 841 mm x 297 mm

Maßstab: 1:2.000

Hintergrund: ALK

Stand: März 2021


Biedrichstraße 8c
61200 Wölfersheim
Tel.: (06036) 9 89 36-10
Fax: (06036) 9 89 36-11
mail@naturplanung.de
www.naturplanung.de

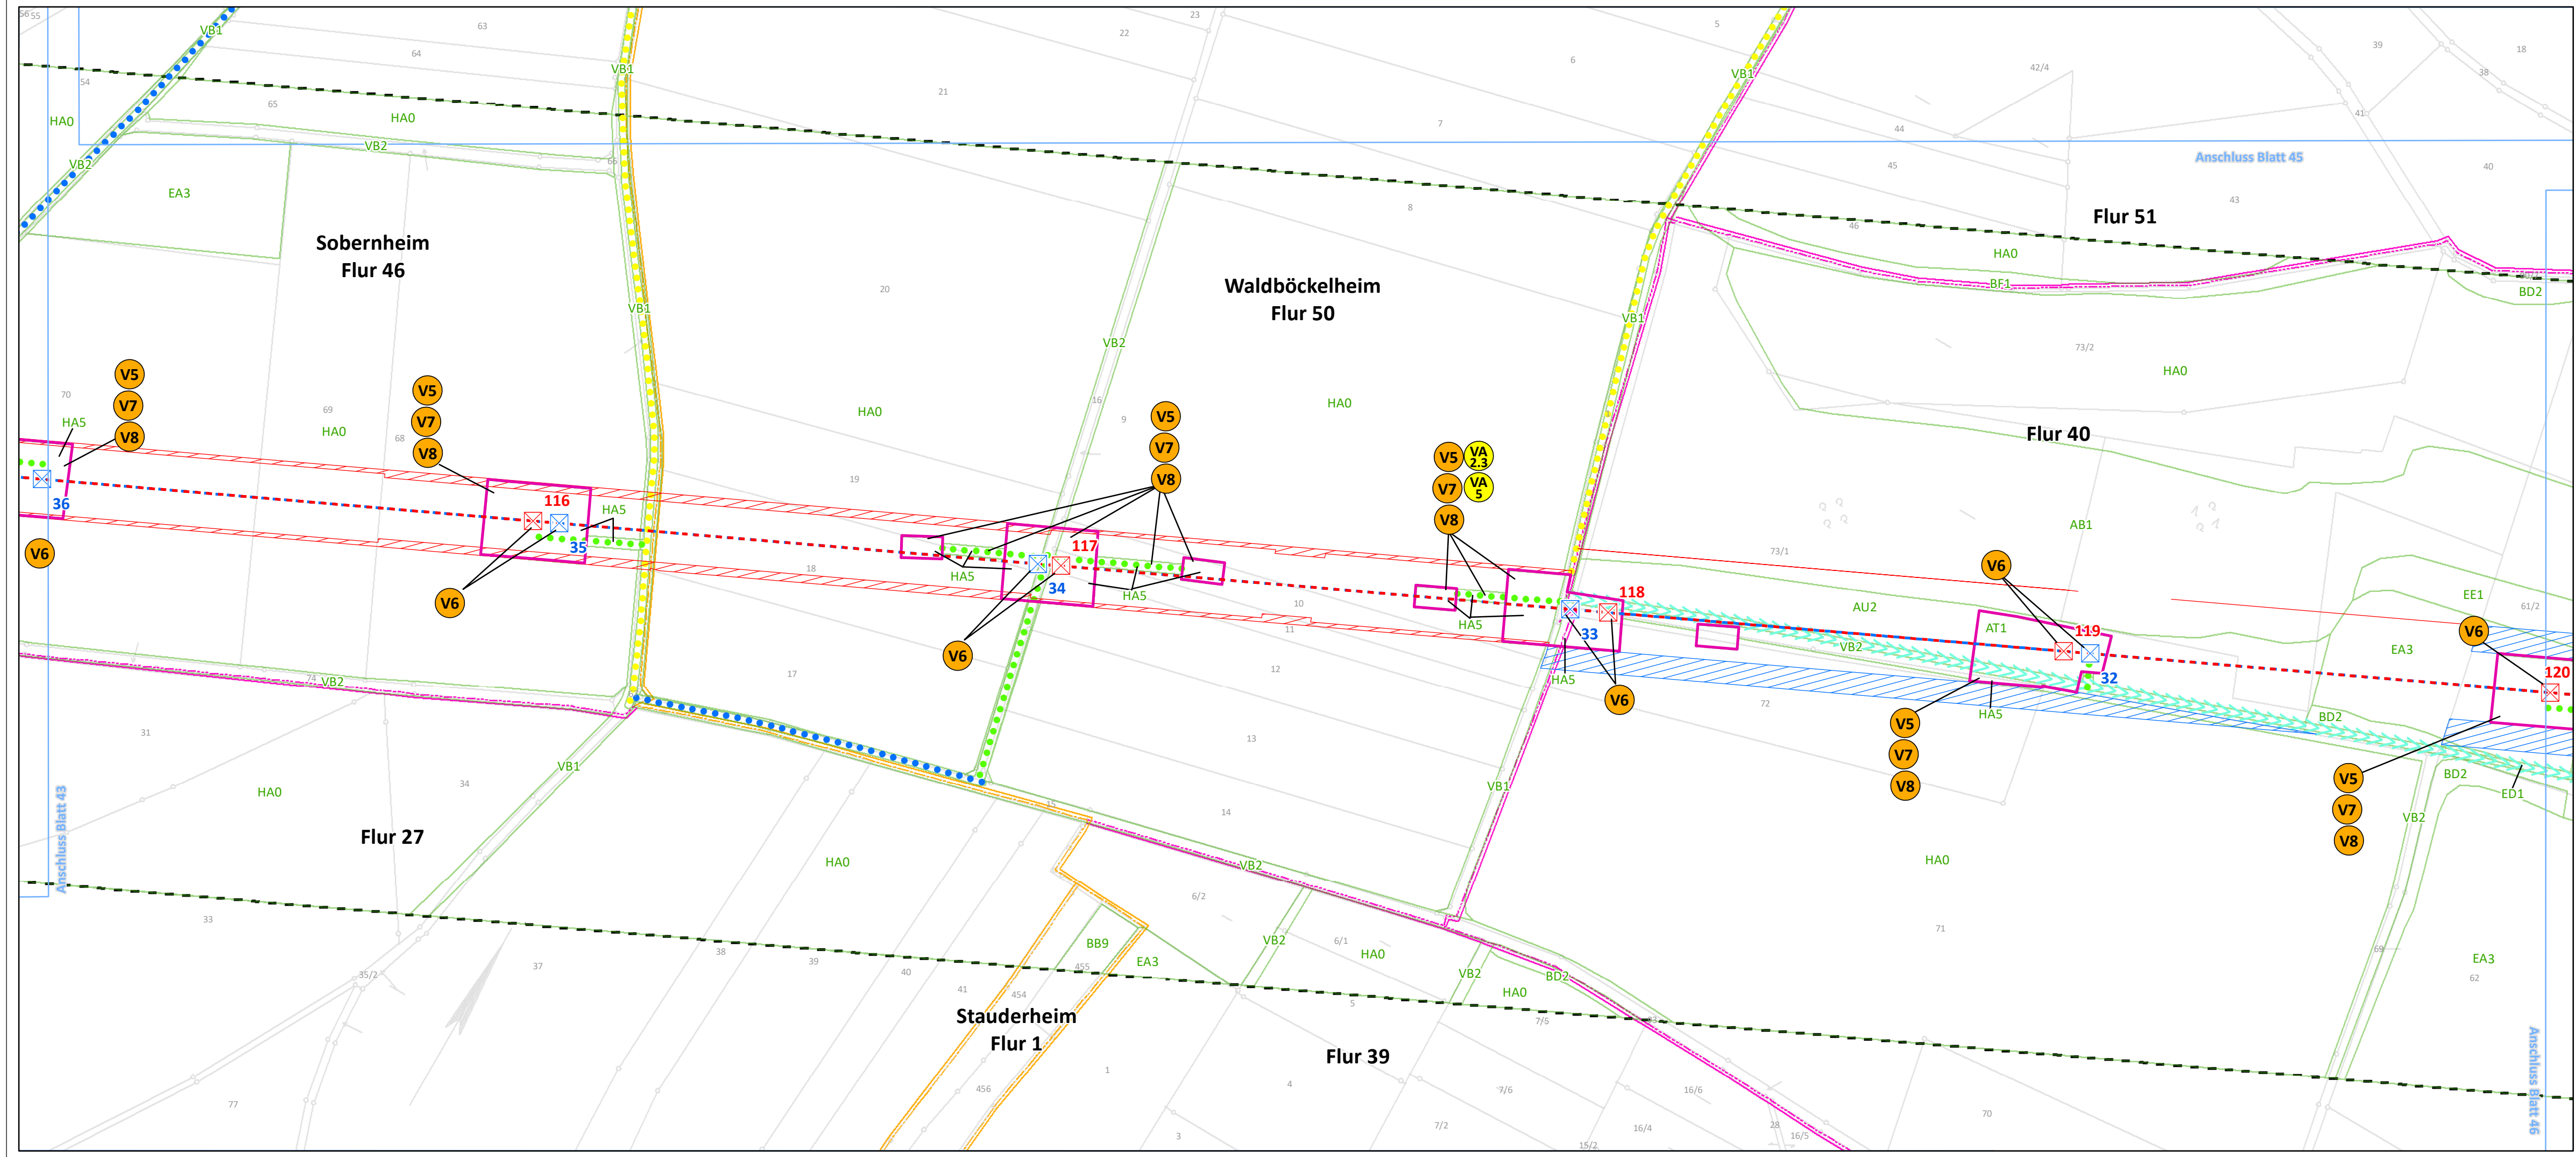

Maßnahmen ohne kartographische Verortung

- V1** Zeitliche Beschränkung der Baustelleneinrichtungsflächen gem. § 15 (1) BNatSchG
- VA2,3** Vermeidung einer Beeinträchtigung der Avifauna
- VA3** Minimierung der baubedingten Flächeninanspruchnahme
- VA4** Minimierung der bauzeitlichen Störung

Legende auf Blatt 58

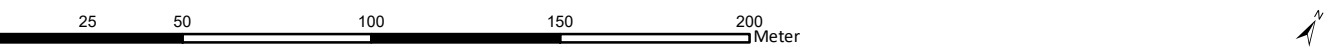



Westnetz GmbH
Spezialservice Strom

Florianstraße 15-21
44139 Dortmund

**Ersatzneubau der 110-kV-Hochspannungsfreileitung
Idar-Oberstein – Niederhausen (Bl. 1381)**

Landschaftspflegerischer Begleitplan

Karte 3: Maßnahmenplan


Maßnahmenverortung (S. 1-57) Legende (S. 58)

Blatt 44 von 58

Bearbeitet:	Sylvia Lang
Gezeichnet:	Dennis Salwiczek
Größe:	841 mm x 297 mm
Maßstab:	1:2.000
Hintergrund:	ALK
Stand:	März 2021



Biedrichstraße 8c
61200 Wölfersheim
Tel.: (06036) 9 89 36-10
Fax: (06036) 9 89 36-11
mail@naturplanung.de
www.naturplanung.de

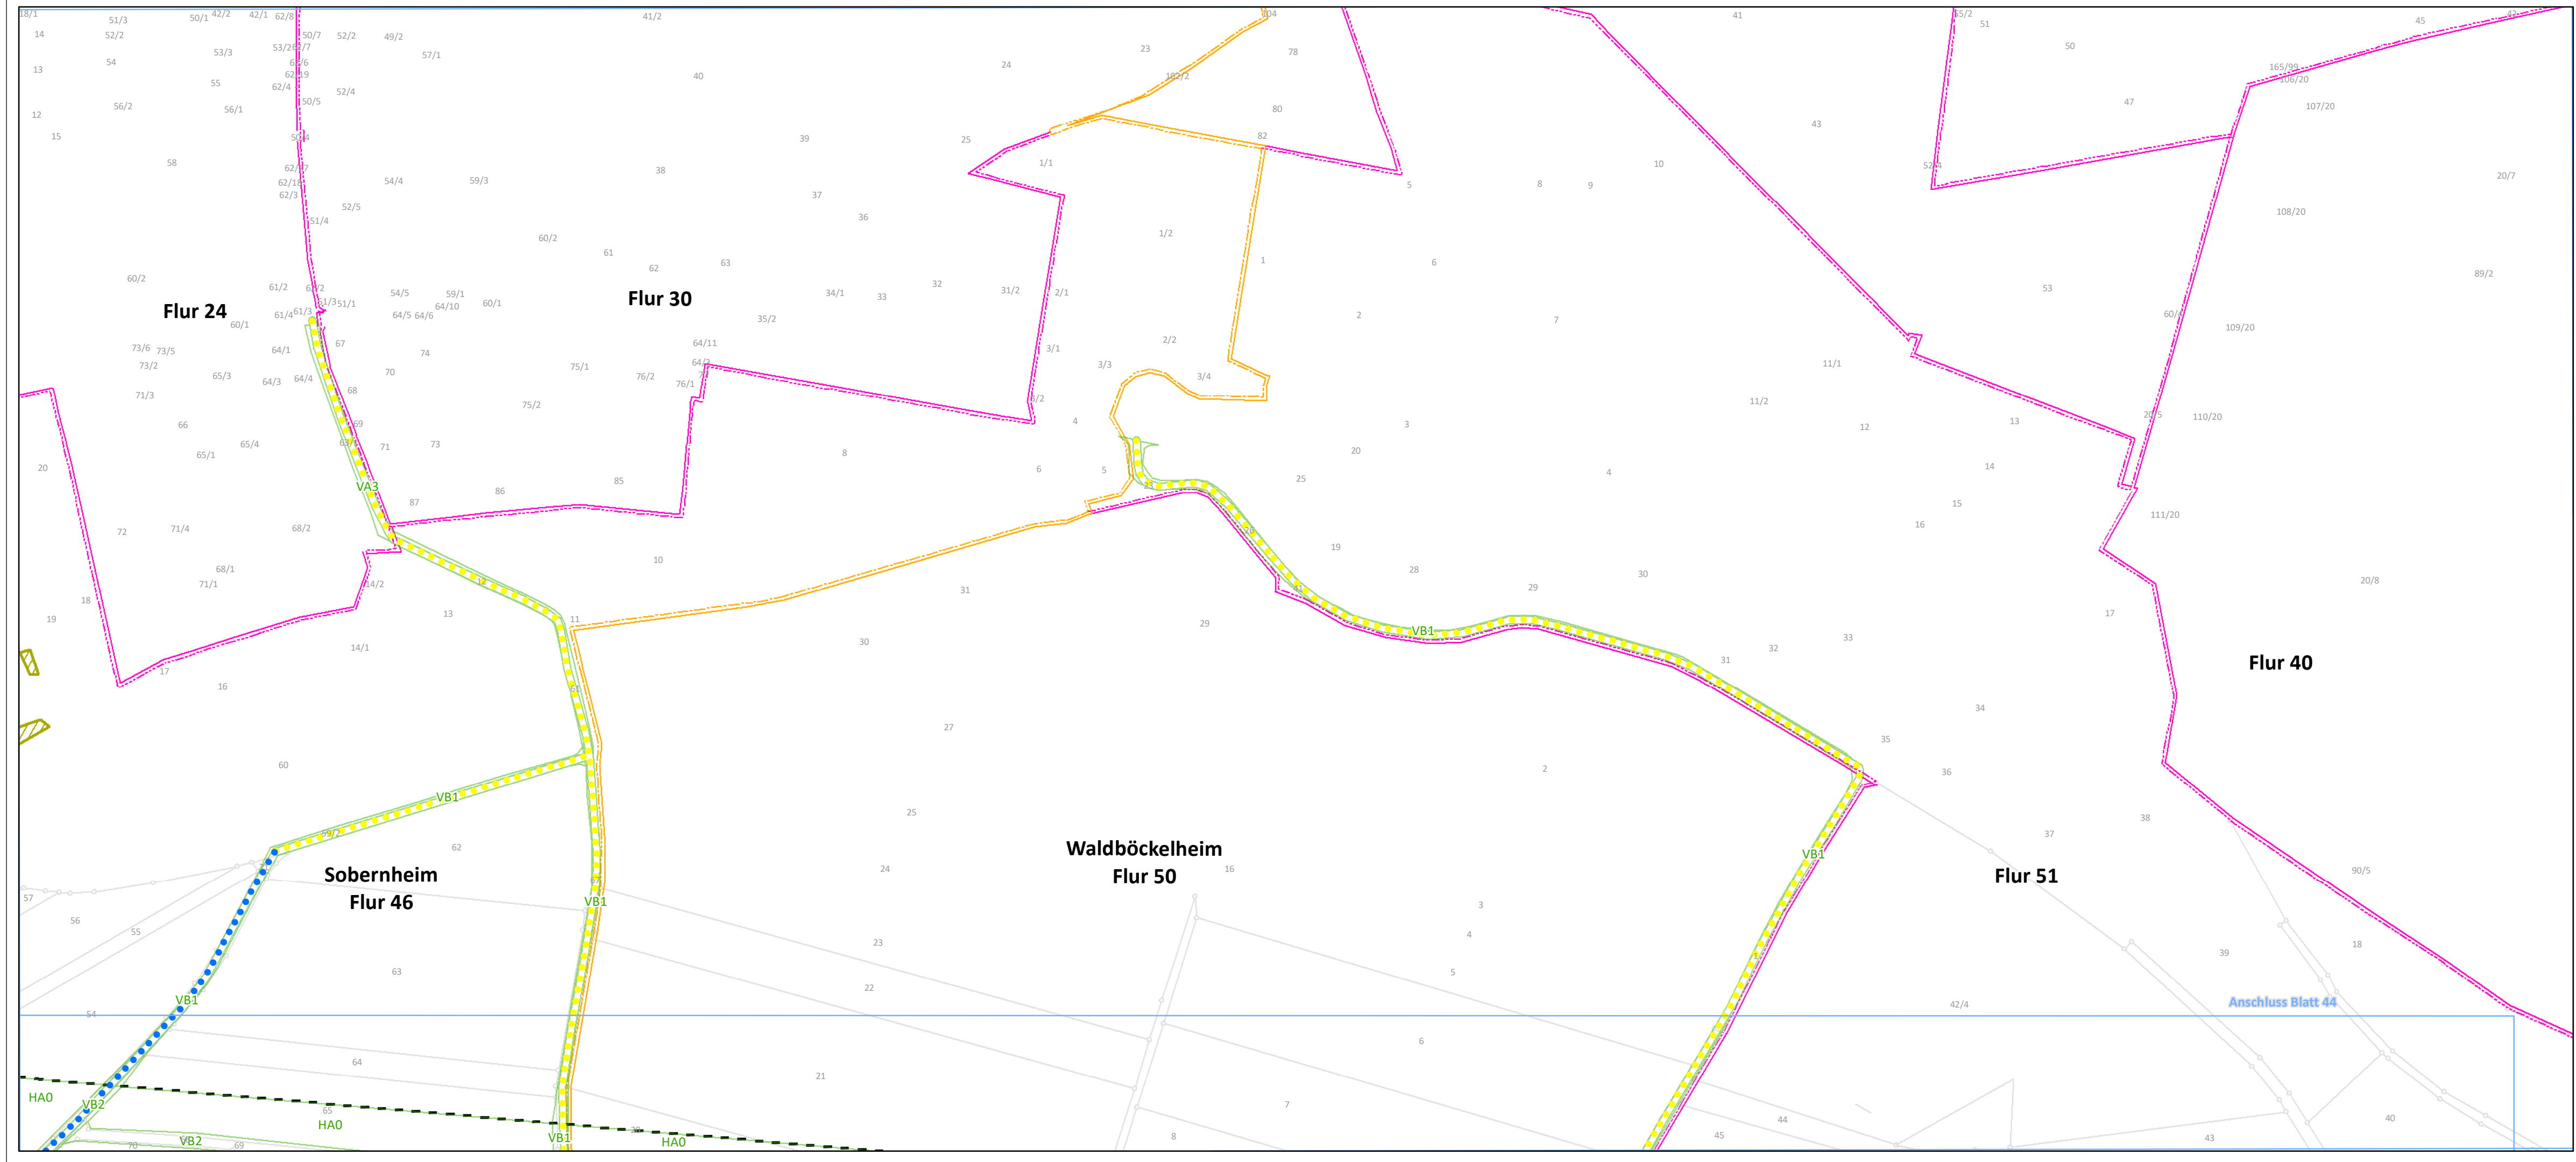

Maßnahmen ohne kartographische Verortung

- V1** Zeitliche Beschränkung der Baustelleneinrichtungsflächen gem. § 15 (1) BNatSchG
- VA 2/3** Vermeidung einer Beeinträchtigung der Avifauna
- VA 3** Minimierung der baubedingten Flächeninanspruchnahme
- VA 4** Minimierung der bauzeitlichen Störung

Legende auf Blatt 58



Westnetz GmbH
Spezialservice Strom

Florianstraße 15-21
44139 Dortmund

**Ersatzneubau der 110-kV-Hochspannungsfreileitung
Idar-Oberstein – Niederhausen (Bl. 1381)**

Landschaftspflegerischer Begleitplan


Karte 3: Maßnahmenplan

Maßnahmenverortung (S. 1-57) Legende (S. 58)

Blatt 45 von 58

Bearbeitet:	Sylvia Lang
Gezeichnet:	Dennis Salwiczek
Größe:	841 mm x 297 mm
Maßstab:	1:2.000
Hintergrund:	ALK
Stand:	März 2021


Biedrichstraße 8c
61200 Wölfersheim
Tel.: (06036) 9 89 36-10
Fax: (06036) 9 89 36-11
mail@naturplanung.de
www.naturplanung.de

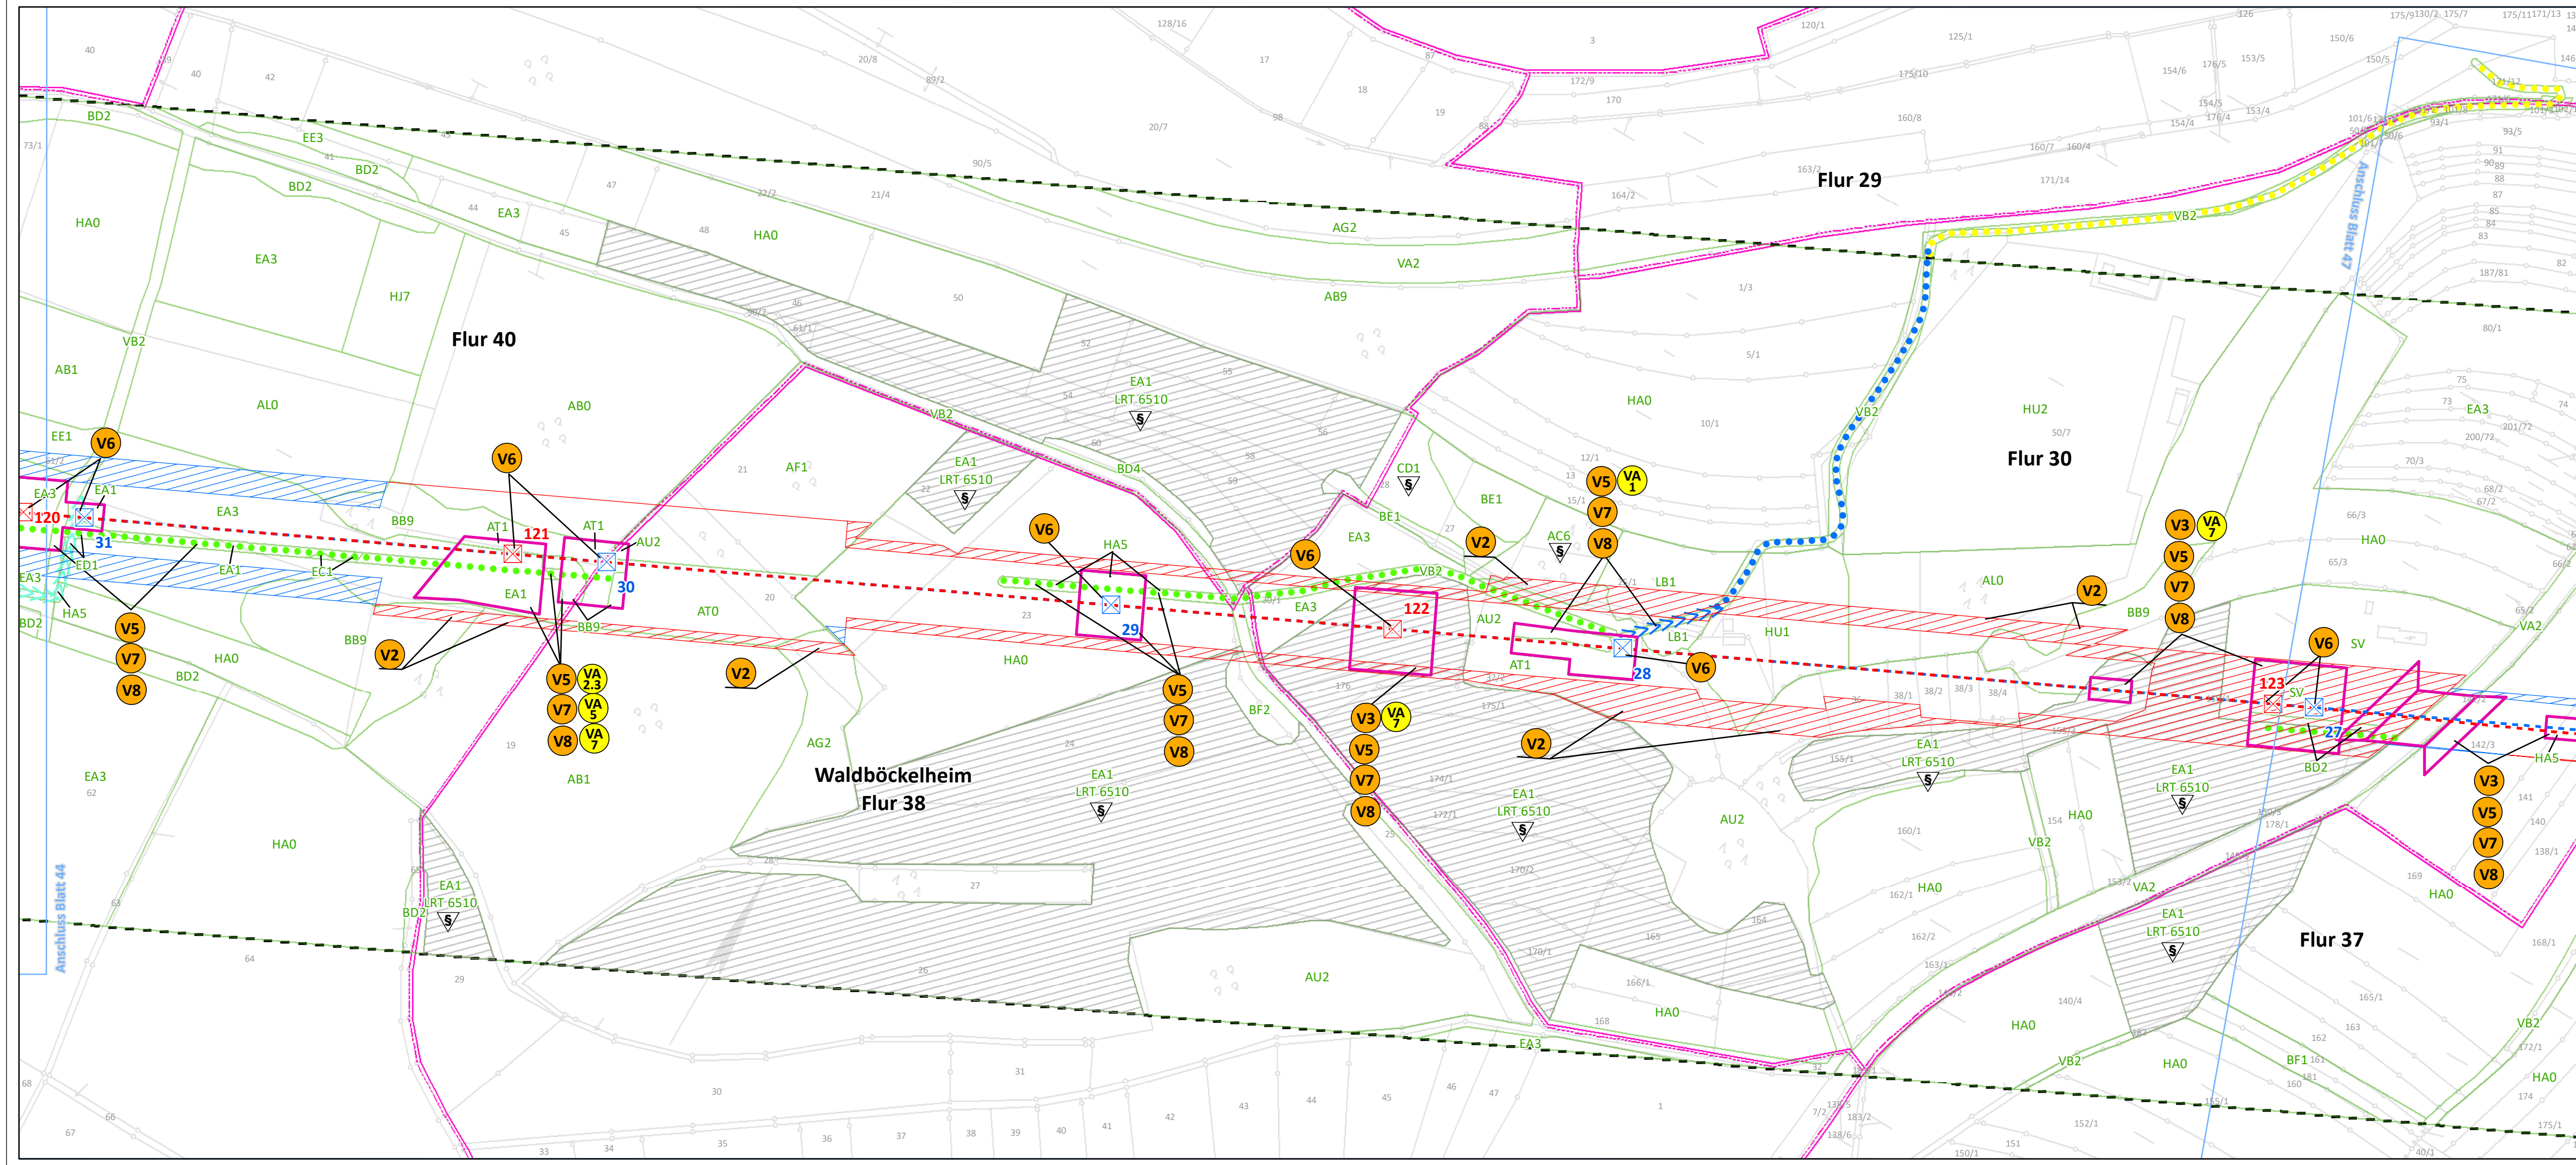

Maßnahmen ohne kartographische Verortung

- V1** Zeitliche Beschränkung der Baustelleneinrichtungsflächen gem. § 15 (1) BNatSchG
- VA2** Vermeidung einer Beeinträchtigung der Avifauna
- VA3** Minimierung der baubedingten Flächeninanspruchnahme
- VA4** Minimierung der bauzeitlichen Störung

Legende auf Blatt 58

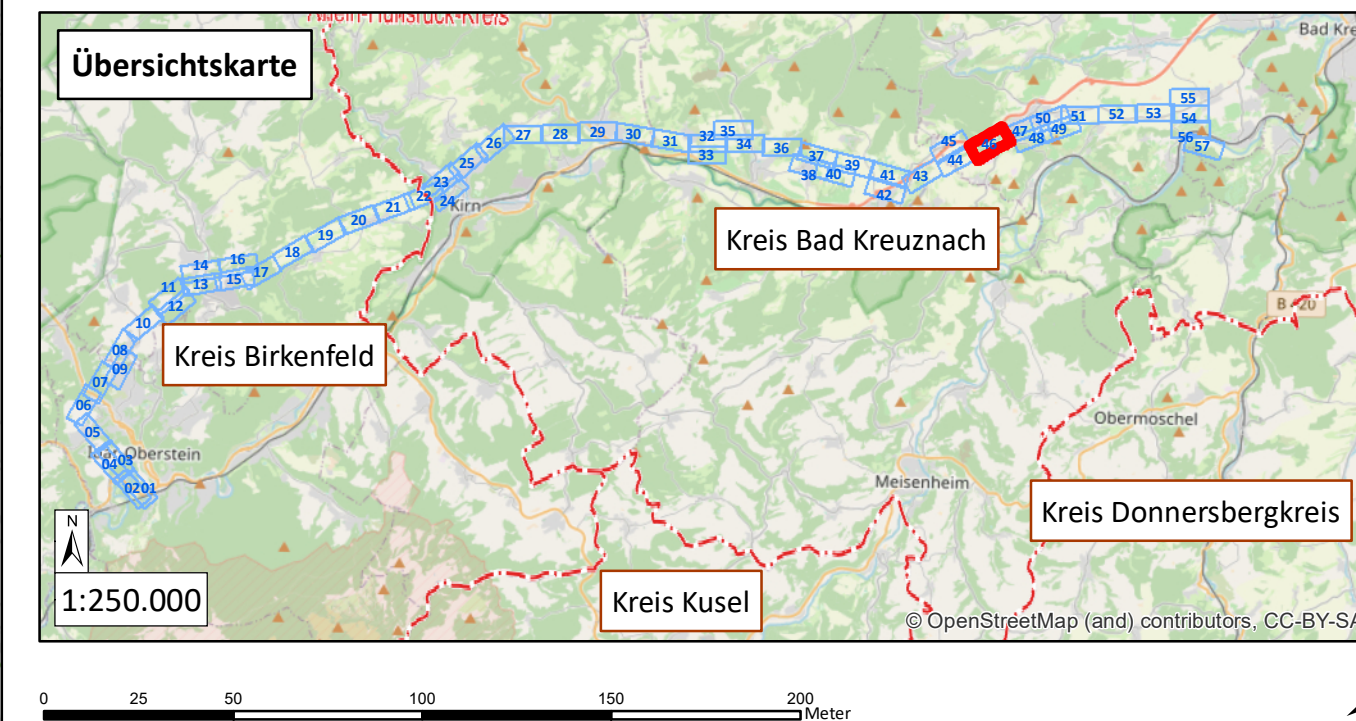

westnetz

Westnetz GmbH
Spezialservice Strom

Florianstraße 15-21
44139 Dortmund

Ersatzneubau der 110-kV-Hochspannungsfreileitung Idar-Oberstein – Niederhausen (Bl. 1381)

Landschaftspflegerischer Begleitplan

Karte 3: Maßnahmenplan

Maßnahmenverortung (S. 1-57) Legende (S. 58)

Blatt 46 von 58

Bearbeitet: Sylvia Lang

Gezeichnet: Dennis Salwiczek

Größe: 841 mm x 297 mm

Maßstab: 1:2.000

Hintergrund: ALK

Stand: März 2021


Biedrichstraße 8c
61200 Wölfersheim

Tel.: (06036) 9 89 36-10

Fax: (06036) 9 89 36-11

mail@naturplanung.de

www.naturplanung.de

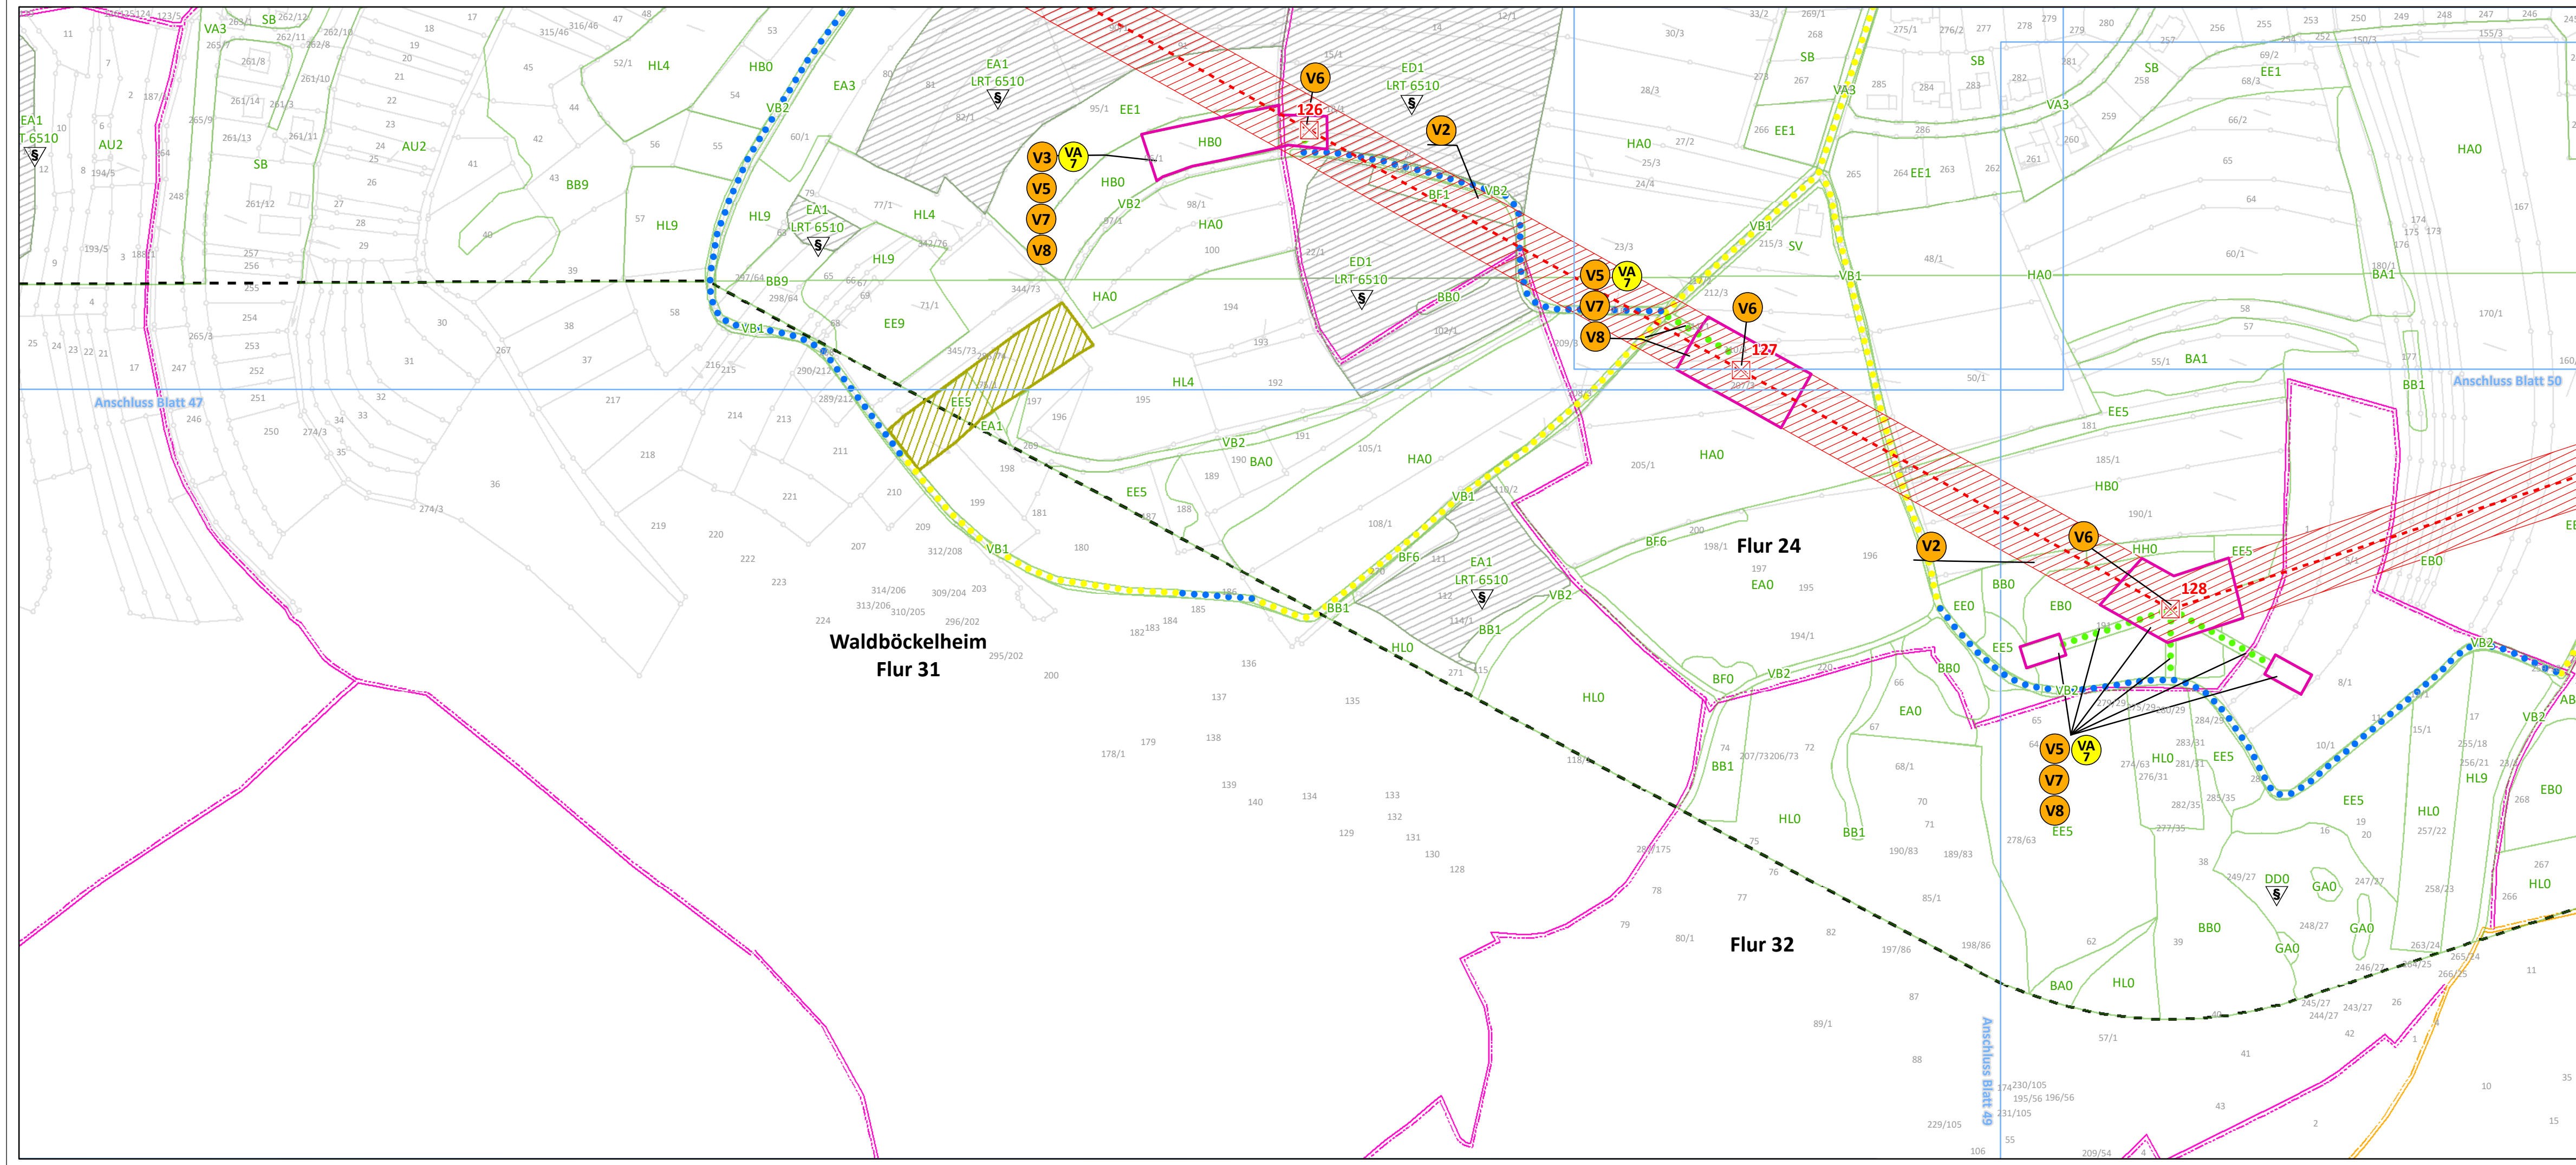

Maßnahmen ohne kartographische Verortung

- V1** Zeitliche Beschränkung der Baustelleneinrichtungsflächen gem. § 15 (1) BNatSchG
- VA2** Vermeidung einer Beeinträchtigung der Avifauna
- VA3** Minimierung der baubedingten Flächeninanspruchnahme
- VA4** Minimierung der bauzeitlichen Störung

Legende auf Blatt 58

Übersichtskarte

westnetz**Westnetz GmbH****Spezialservice Strom**

Florianstraße 15-21**44139 Dortmund**

Ersatzneubau der 110-kV-Hochspannungsfreileitung**Idar-Oberstein – Niederhausen (Bl. 1381)**

Landschaftspflegerischer Begleitplan

Karte 3:**Maßnahmenplan**

Maßnahmenverortung (S. 1-57) Legende (S. 58)

Blatt 48 von 58

Bearbeitet: Sylvia Lang

Gezeichnet: Dennis Salwiczek


Größe: 841 mm x 297 mm

Maßstab: 1:2.000

Hintergrund: ALK

Stand: März 2021

Biedrichstraße 8c**61200 Wölfersheim****Tel.: (06036) 9 89 36-10****Fax: (06036) 9 89 36-11****mail@naturplanung.de****www.naturplanung.de**

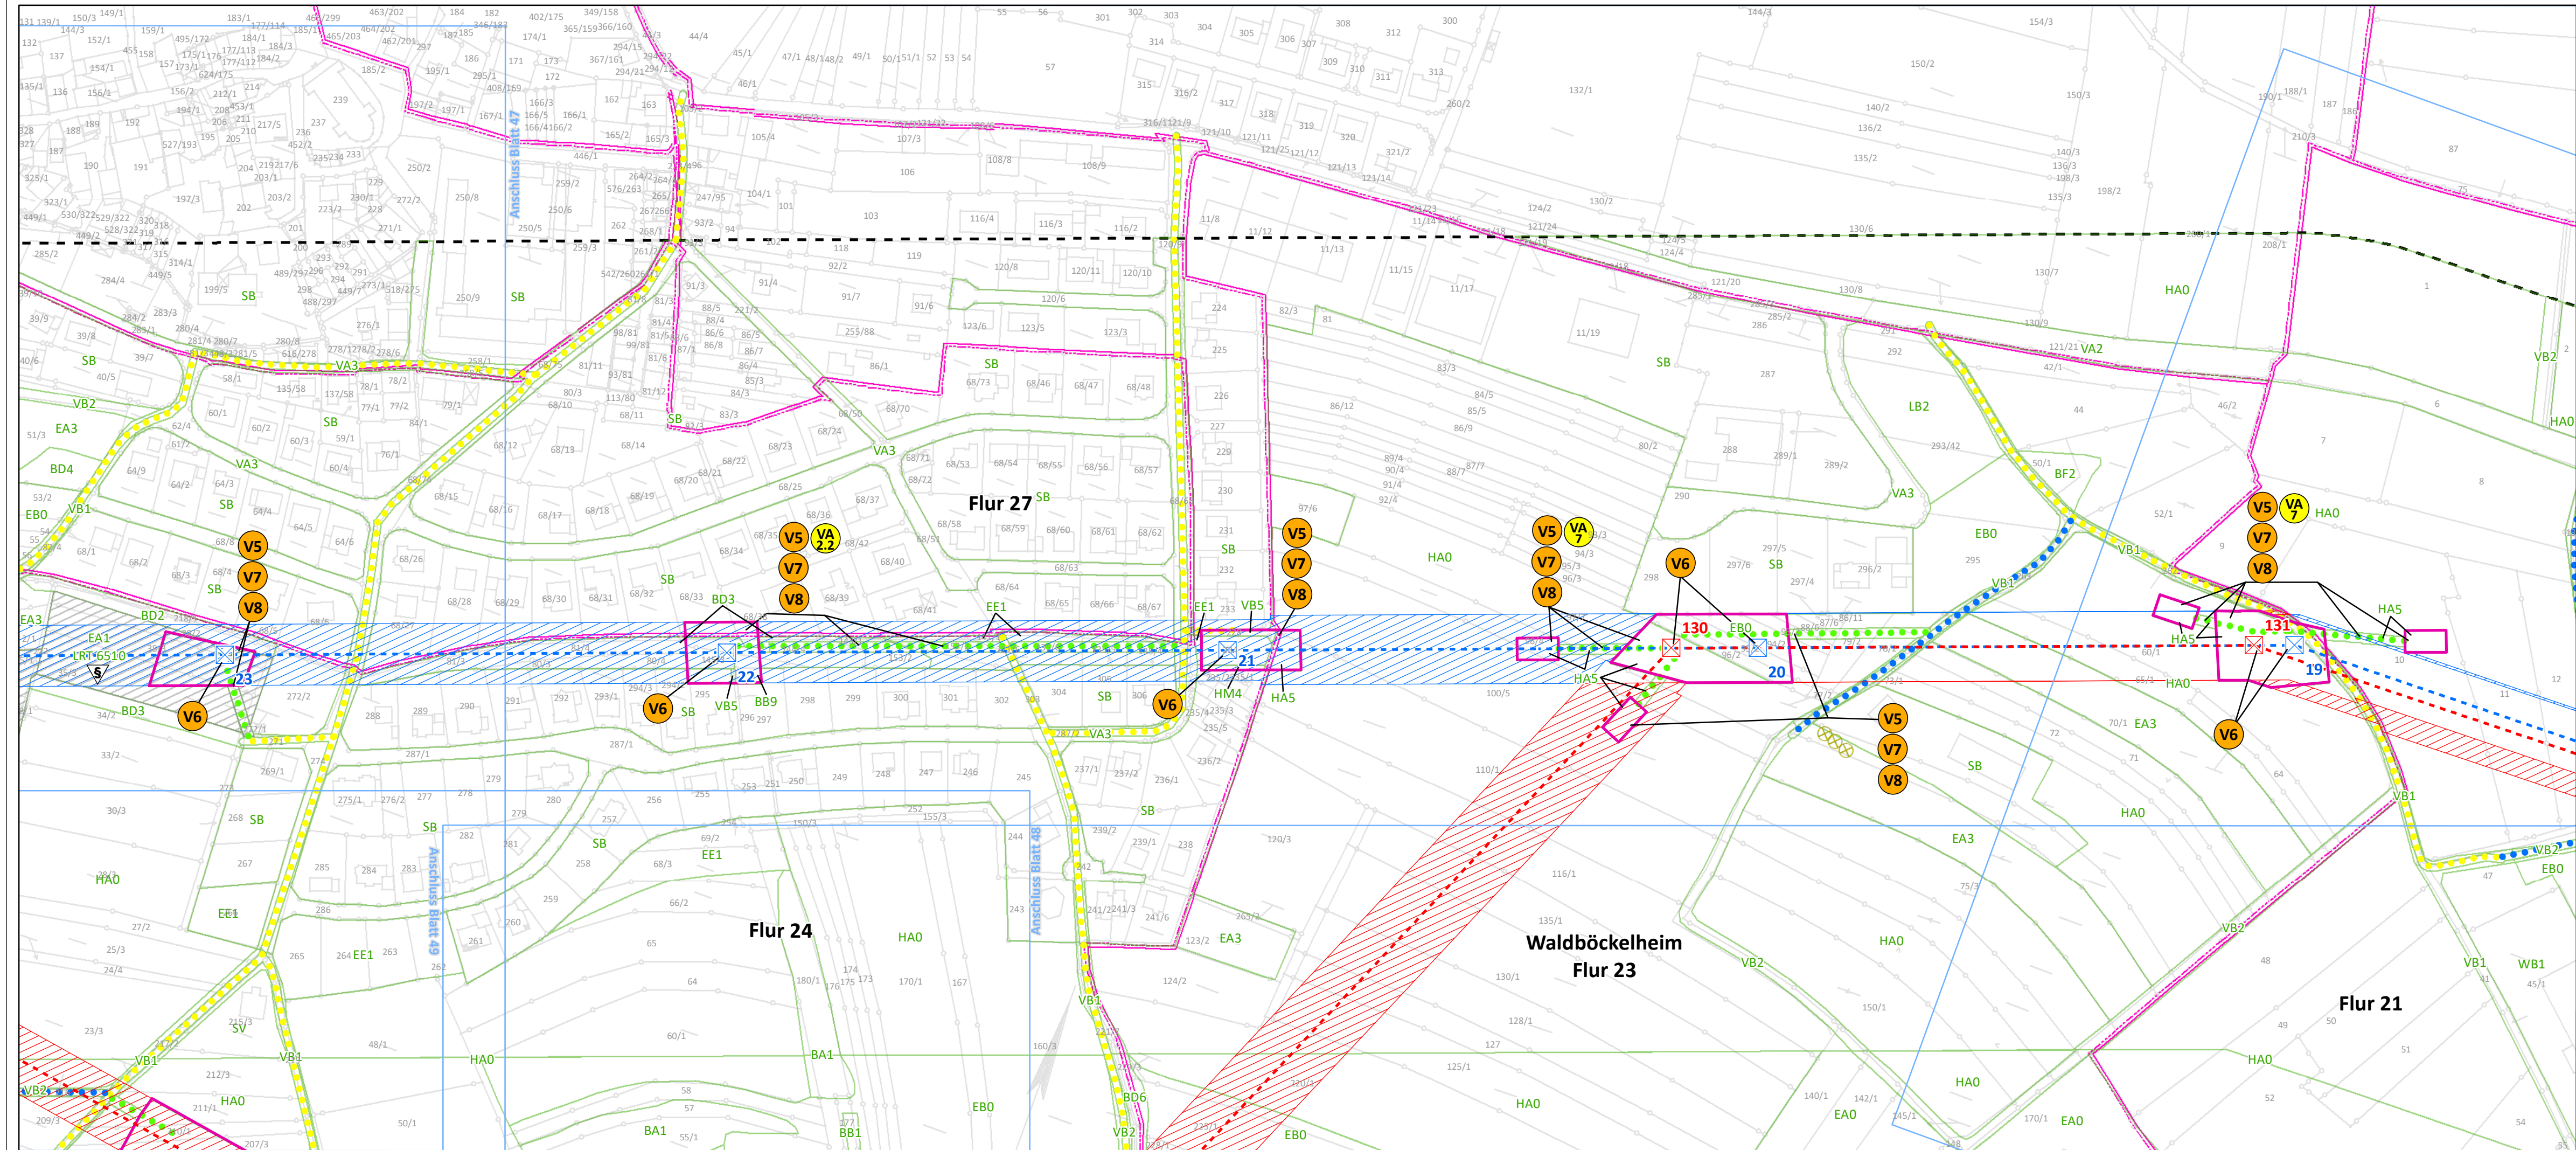

Maßnahmen ohne kartographische Verortung

V1 Zeitliche Beschränkung der Baustelleneinrichtungsflächen gem. § 15 (1) BNatSchG

VA 2.1 Vermeidung einer Beeinträchtigung der Avifauna

VA 3 Minimierung der baubedingten Flächeninanspruchnahme

VA 4 Minimierung der bauzeitlichen Störung

Legende auf Blatt 58



westnetz

Westnetz GmbH
Spezialservice Strom

Florianstraße 15-21
44139 Dortmund

Ersatzneubau der 110-kV-Hochspannungsfreileitung
Idar-Oberstein – Niederhausen (Bl. 1381)

Landschaftspflegerischer Begleitplan

Karte 3: Maßnahmenplan

Maßnahmenverortung (S. 1-57) Legende (S. 58)

Blatt 50 von 58

Bearbeitet: Sylvia Lang

Gezeichnet: Dennis Salwiczek

Größe: 841 mm x 297 mm

Maßstab: 1:2.000

Hintergrund: ALK

Stand: März 2021




Biedrichstraße 8c
61200 Wölfersheim

Tel.: (06036) 9 89 36-10

Fax: (06036) 9 89 36-11

mail@naturplanung.de


www.naturplanung.de

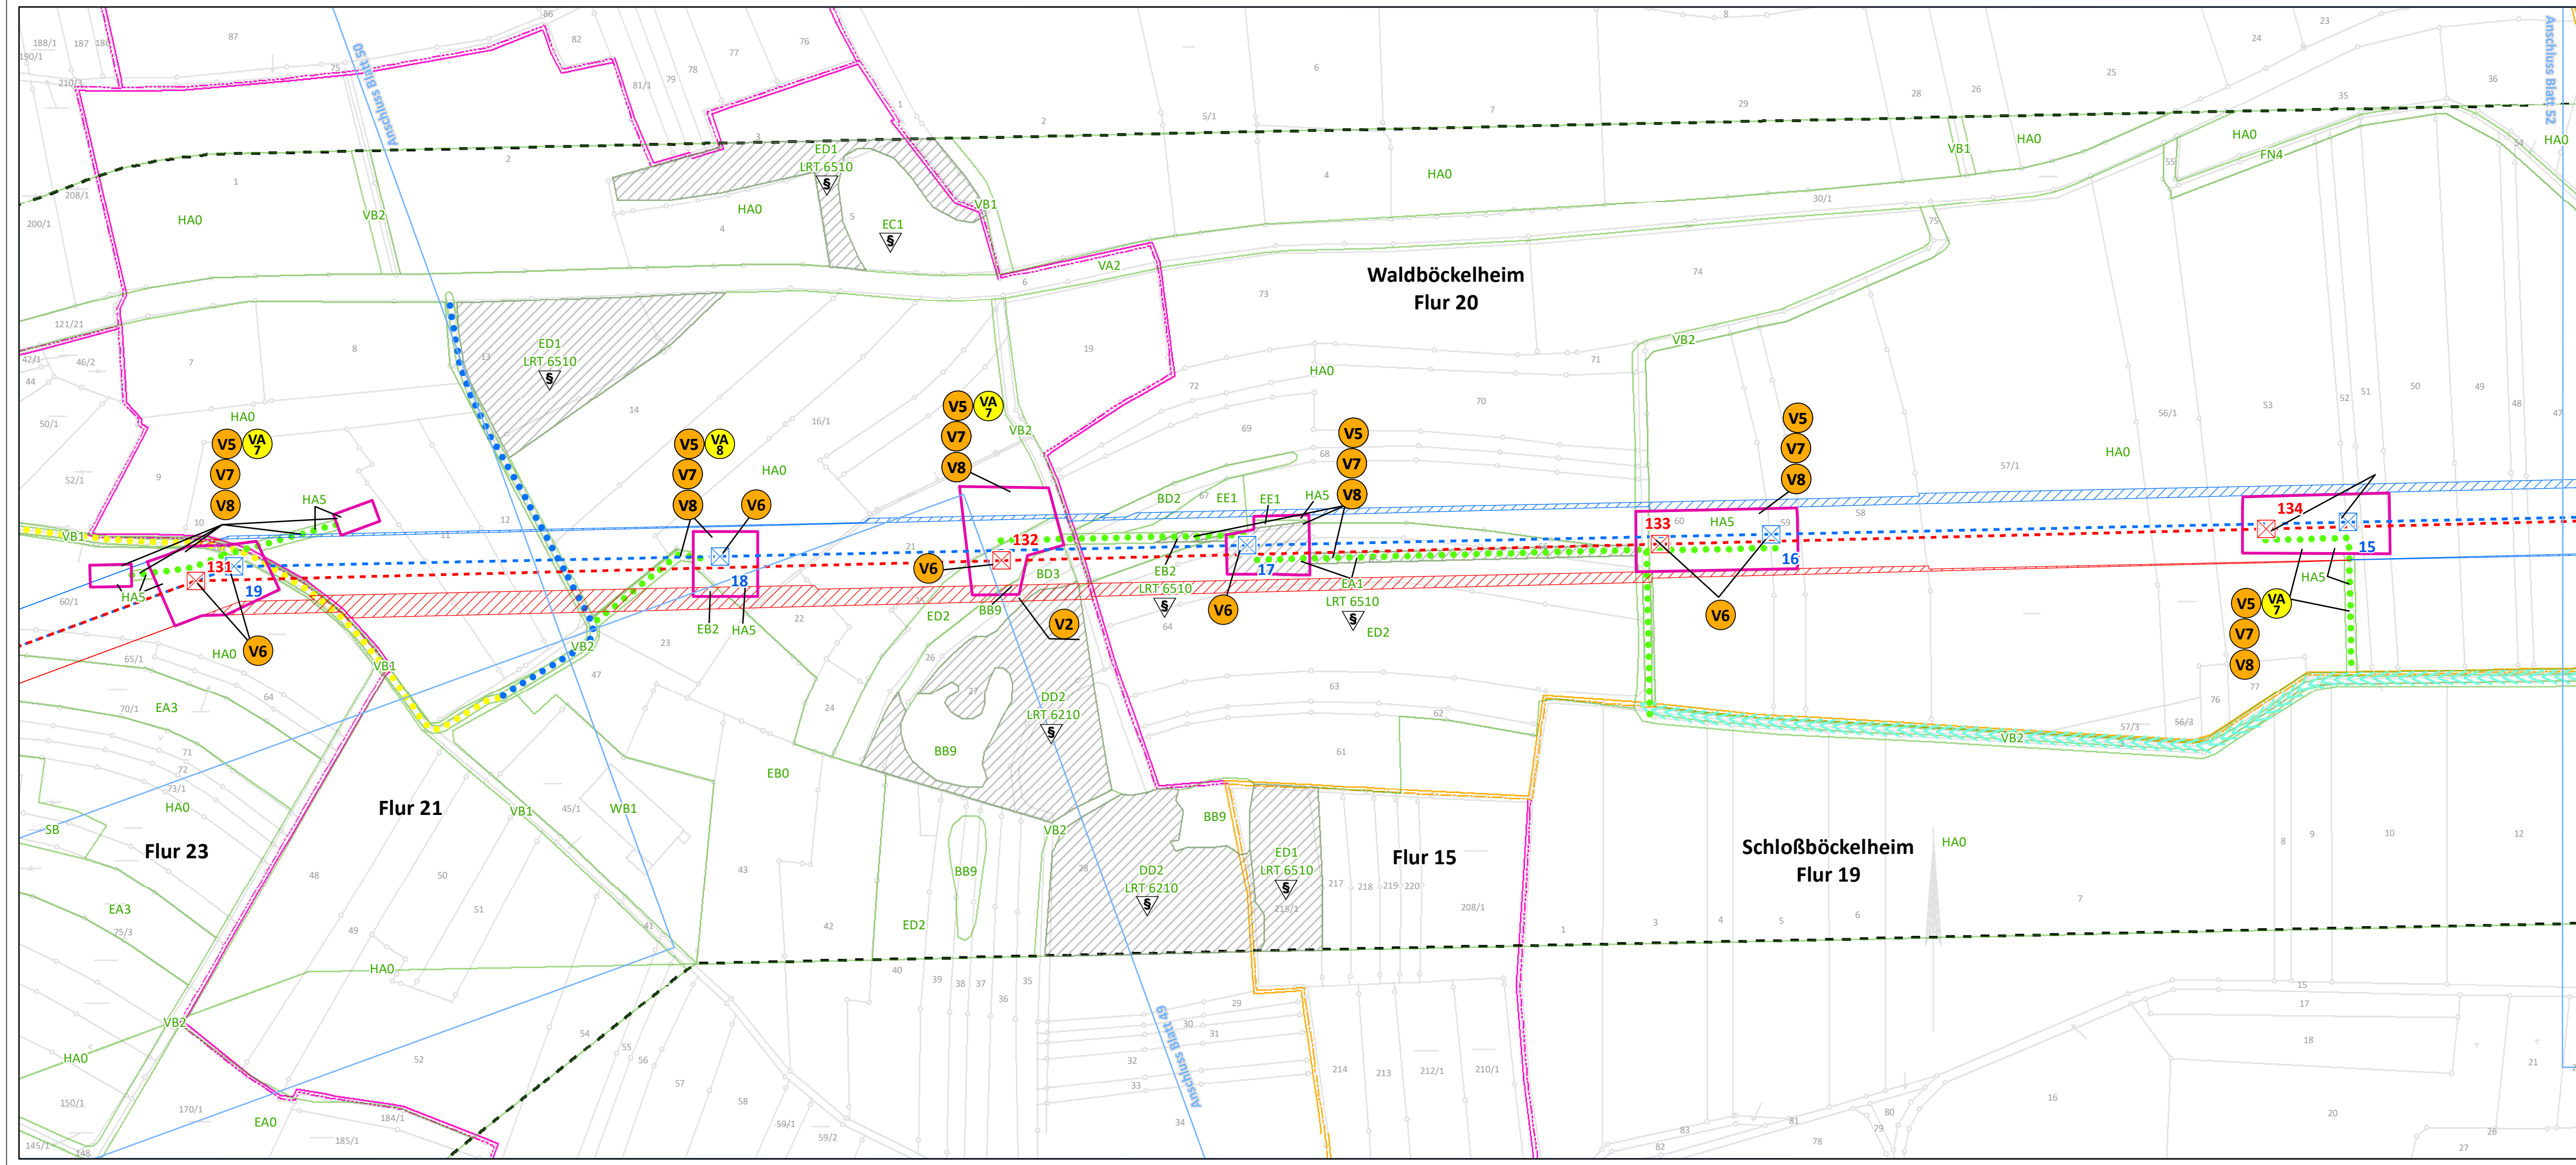

Maßnahmen ohne kartographische Verortung

- V1** Zeitliche Beschränkung der Baustelleneinrichtungsflächen gem. § 15 (1) BNatSchG
- VA2** Vermeidung einer Beeinträchtigung der Avifauna
- VA3** Minimierung der baubedingten Flächeninanspruchnahme
- VA4** Minimierung der bauzeitlichen Störung

Legende auf Blatt 58

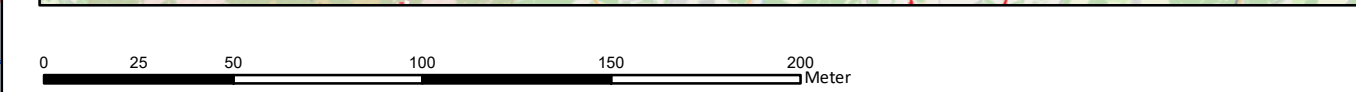

westnetz

Westnetz GmbH
Spezialservice Strom

Florianstraße 15-21
44139 Dortmund

Ersatzneubau der 110-kV-Hochspannungsfreileitung Idar-Oberstein – Niederhausen (Bl. 1381)

Landschaftspflegerischer Begleitplan

Karte 3: Maßnahmenplan

Maßnahmenverortung (S. 1-57) Legende (S. 58)

Blatt 51 von 58

Bearbeitet: Sylvia Lang

Gezeichnet: Dennis Salwiczek

Größe: 841 mm x 297 mm

Maßstab: 1:2.000

Hintergrund: ALK

Stand: März 2021

**NATUR
PLANUNG**


Biedrichstraße 8c
61200 Wölfersheim

Tel.: (06036) 9 89 36-10

Fax: (06036) 9 89 36-11

mail@naturplanung.de

www.naturplanung.de

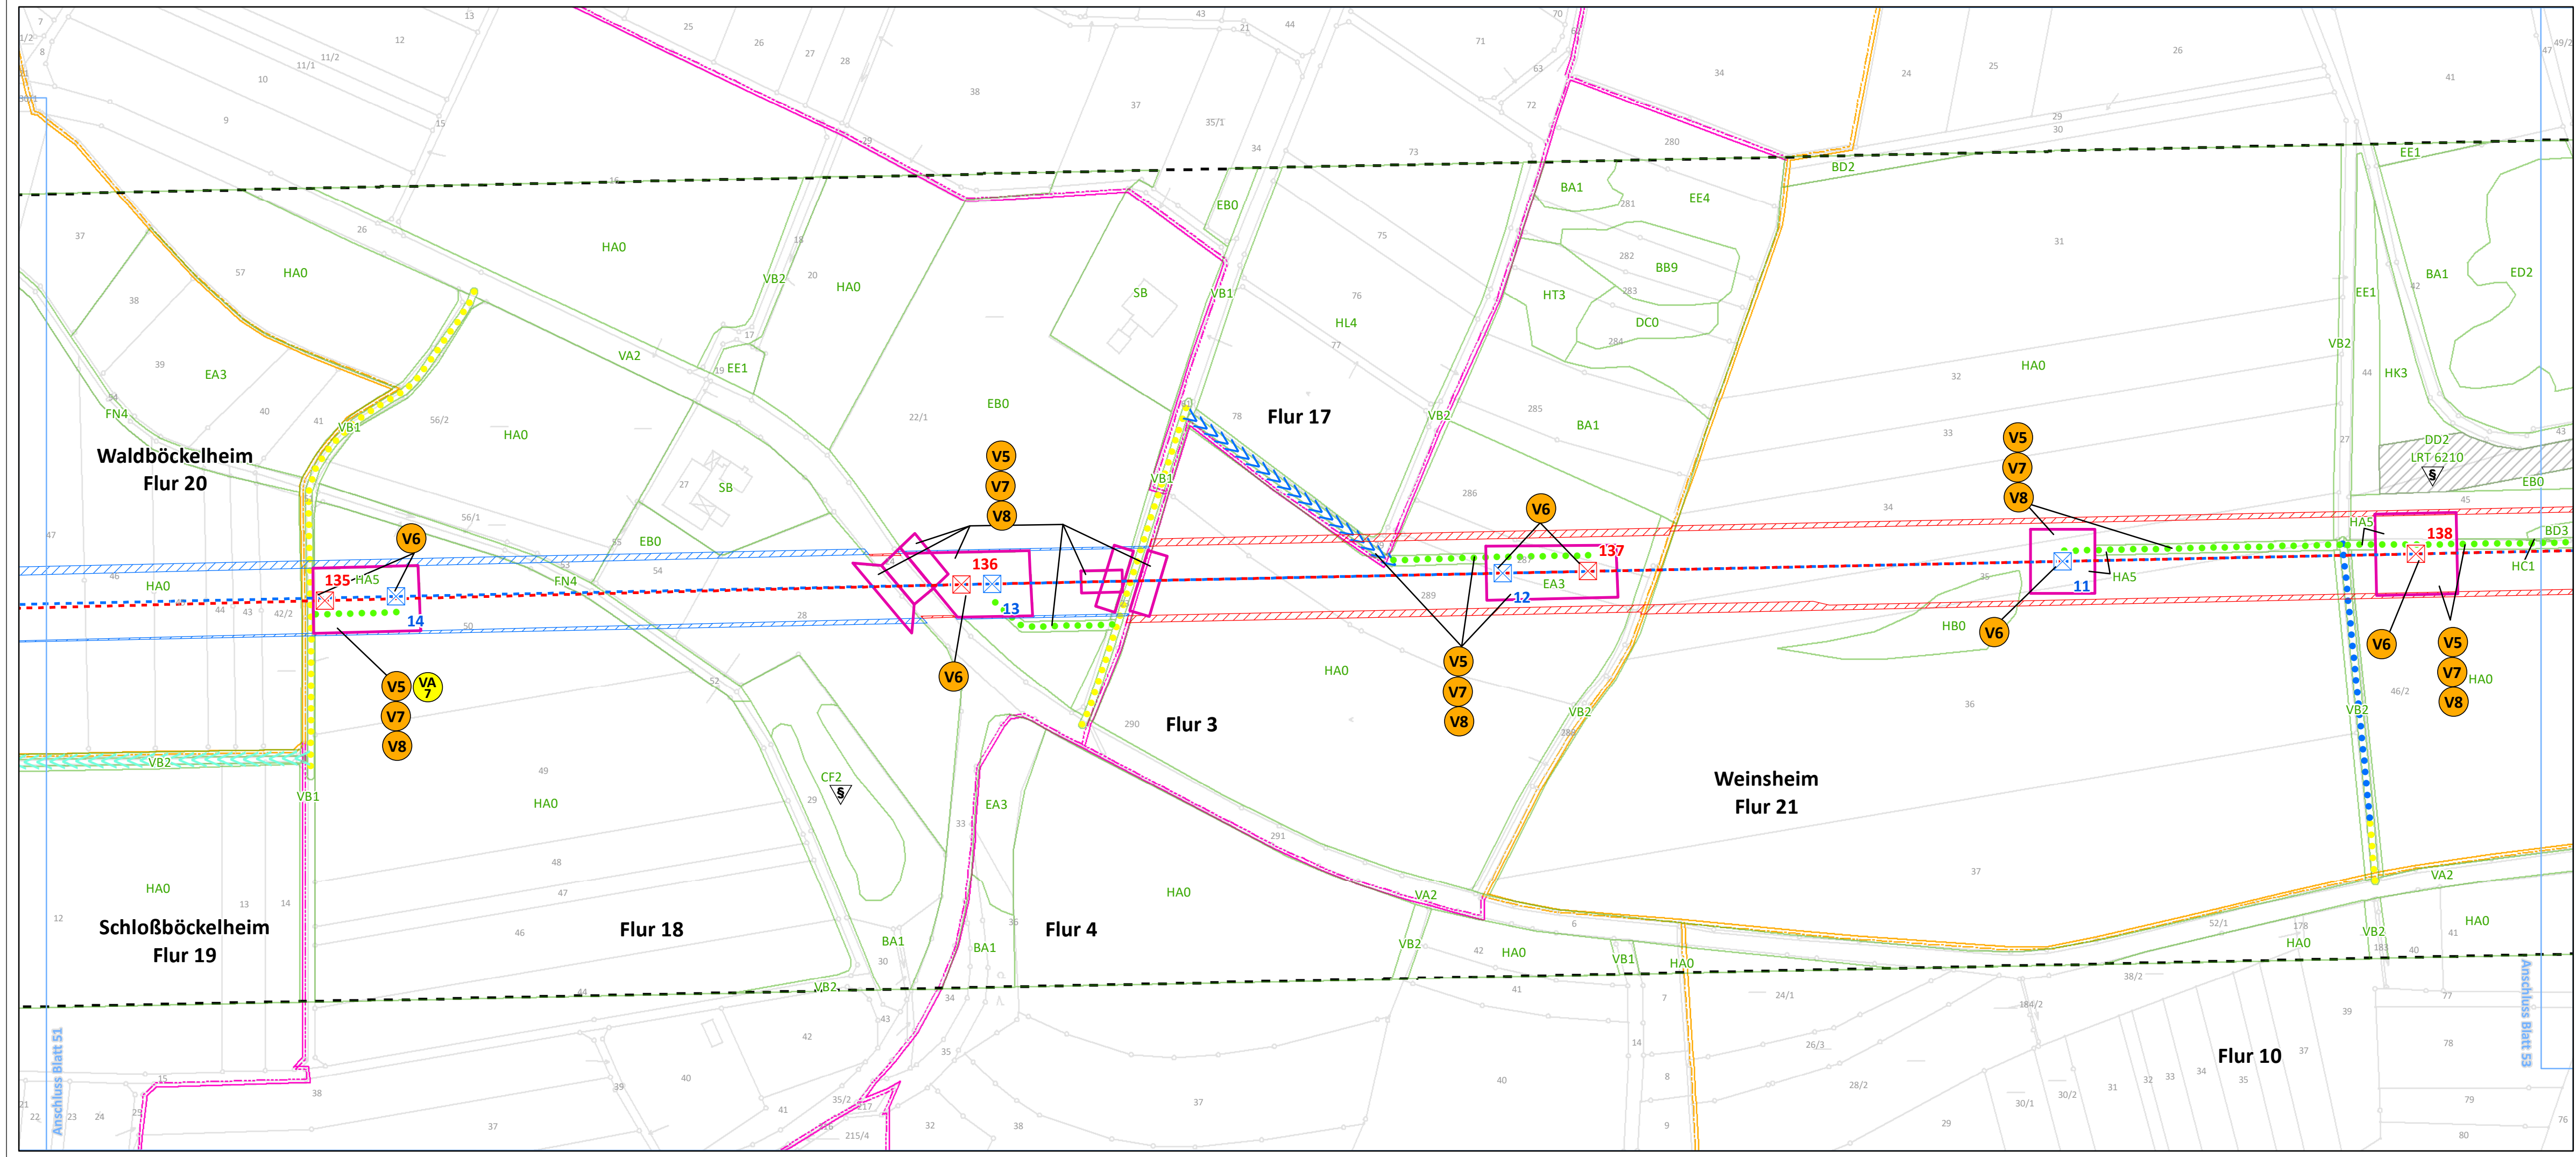

Maßnahmen ohne kartographische Verortung

V1
Zeitliche Beschränkung der Baustelleneinrichtungsflächen gem. § 15 (1) BNatSchG

VA 2/3
Vermeidung einer Beeinträchtigung der Avifauna

VA 3
Minimierung der baubedingten Flächeninanspruchnahme

VA 4
Minimierung der bauzeitlichen Störung

Legende auf Blatt 58

Übersichtskarte

westnetz

Westnetz GmbH
Spezialservice Strom

Florianstraße 15-21
44139 Dortmund

**Ersatzneubau der 110-kV-Hochspannungsfreileitung
Idar-Oberstein – Niederhausen (Bl. 1381)**

Landschaftspflegerischer Begleitplan

Karte 3:

Maßnahmenplan

Maßnahmenverortung (S. 1-57) Legende (S. 58)

Blatt 52 von 58

Bearbeitet: Sylvia Lang

Gezeichnet: Dennis Salwiczek


Größe: 841 mm x 297 mm

Maßstab: 1:2.000

Hintergrund: ALK

Stand: März 2021

Biedrichstraße 8c
61200 Wölfersheim
Tel.: (06036) 9 89 36-10
Fax: (06036) 9 89 36-11
mail@naturplanung.de
www.naturplanung.de

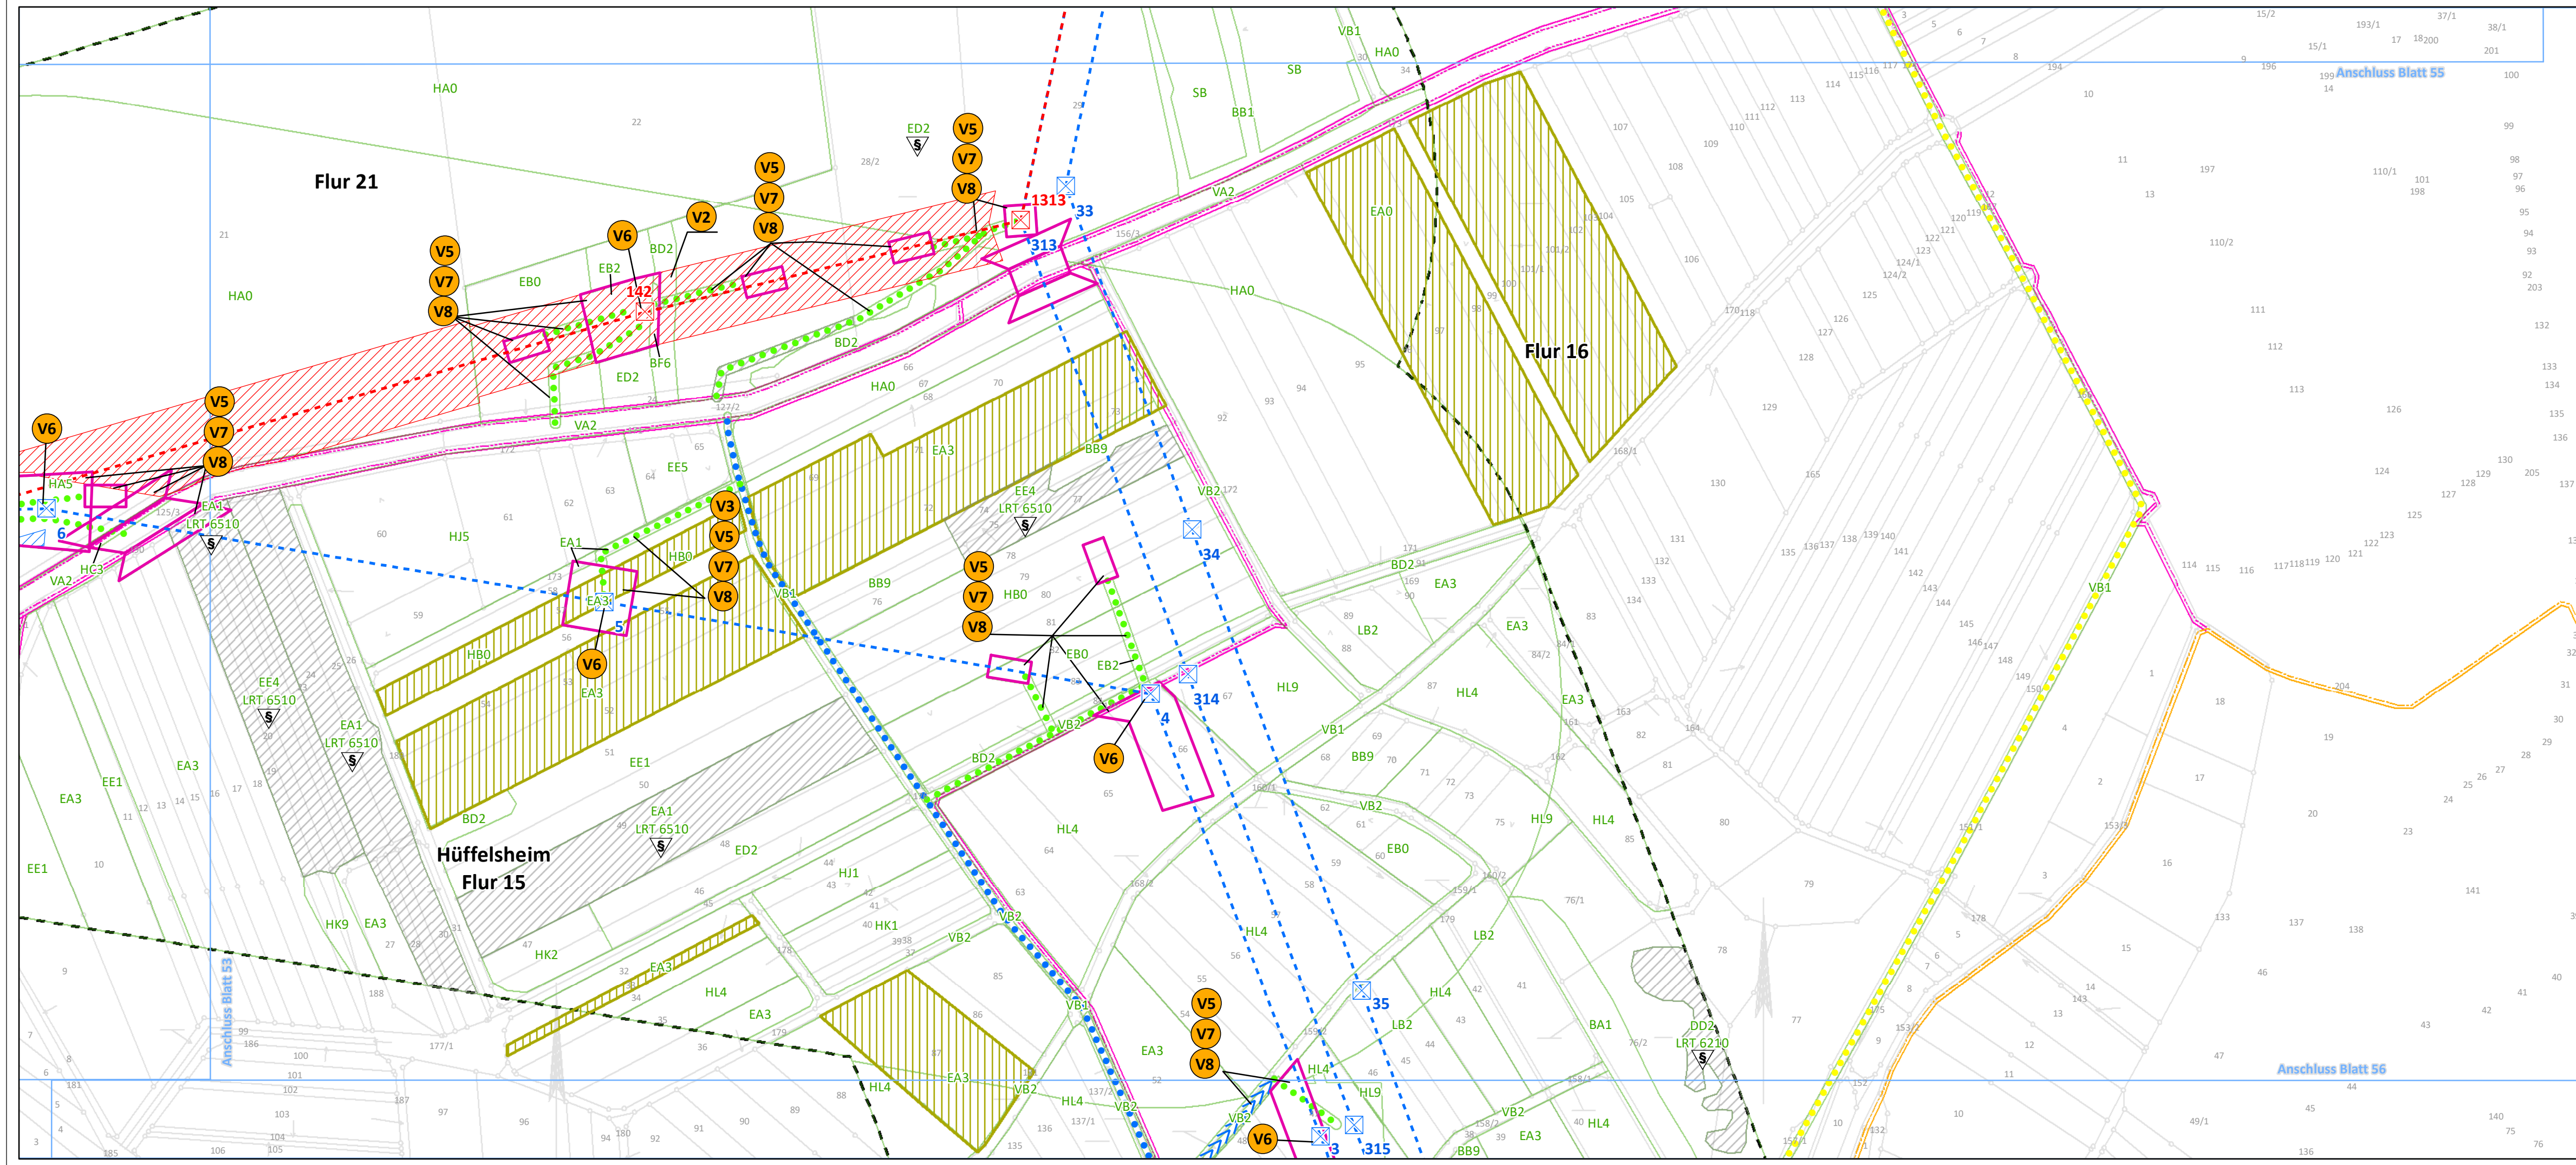

Maßnahmen ohne kartographische Verortung

- V1** Zeitliche Beschränkung der Baustelleneinrichtungsflächen gem. § 15 (1) BNatSchG
- VA1** Vermeidung einer Beeinträchtigung der Avifauna
- VA3** Minimierung der baubedingten Flächeninanspruchnahme
- VA4** Minimierung der bauzeitlichen Störung

Legende auf Blatt 58

Übersichtskarte

westnetz**Westnetz GmbH**
Spezialservice Strom
Florianstraße 15-21
44139 Dortmund

Ersatzneubau der 110-kV-Hochspannungsfreileitung
Idar-Oberstein – Niederhausen (Bl. 1381)

Landschaftspflegerischer Begleitplan


Karte 3: **Maßnahmenplan**

Maßnahmenverortung (S. 1-57) Legende (S. 58)

Blatt 54 von 58

Bearbeitet:	Sylvia Lang
Gezeichnet:	Dennis Salwiczek
Größe:	841 mm x 297 mm
Maßstab:	1:2.000
Hintergrund:	ALK
Stand:	März 2021


**NATUR
PLANUNG**
Biedrichstraße 8c
61200 Wölfersheim
Tel.: (06036) 9 89 36-10
Fax: (06036) 9 89 36-11
mail@naturplanung.de
www.naturplanung.de

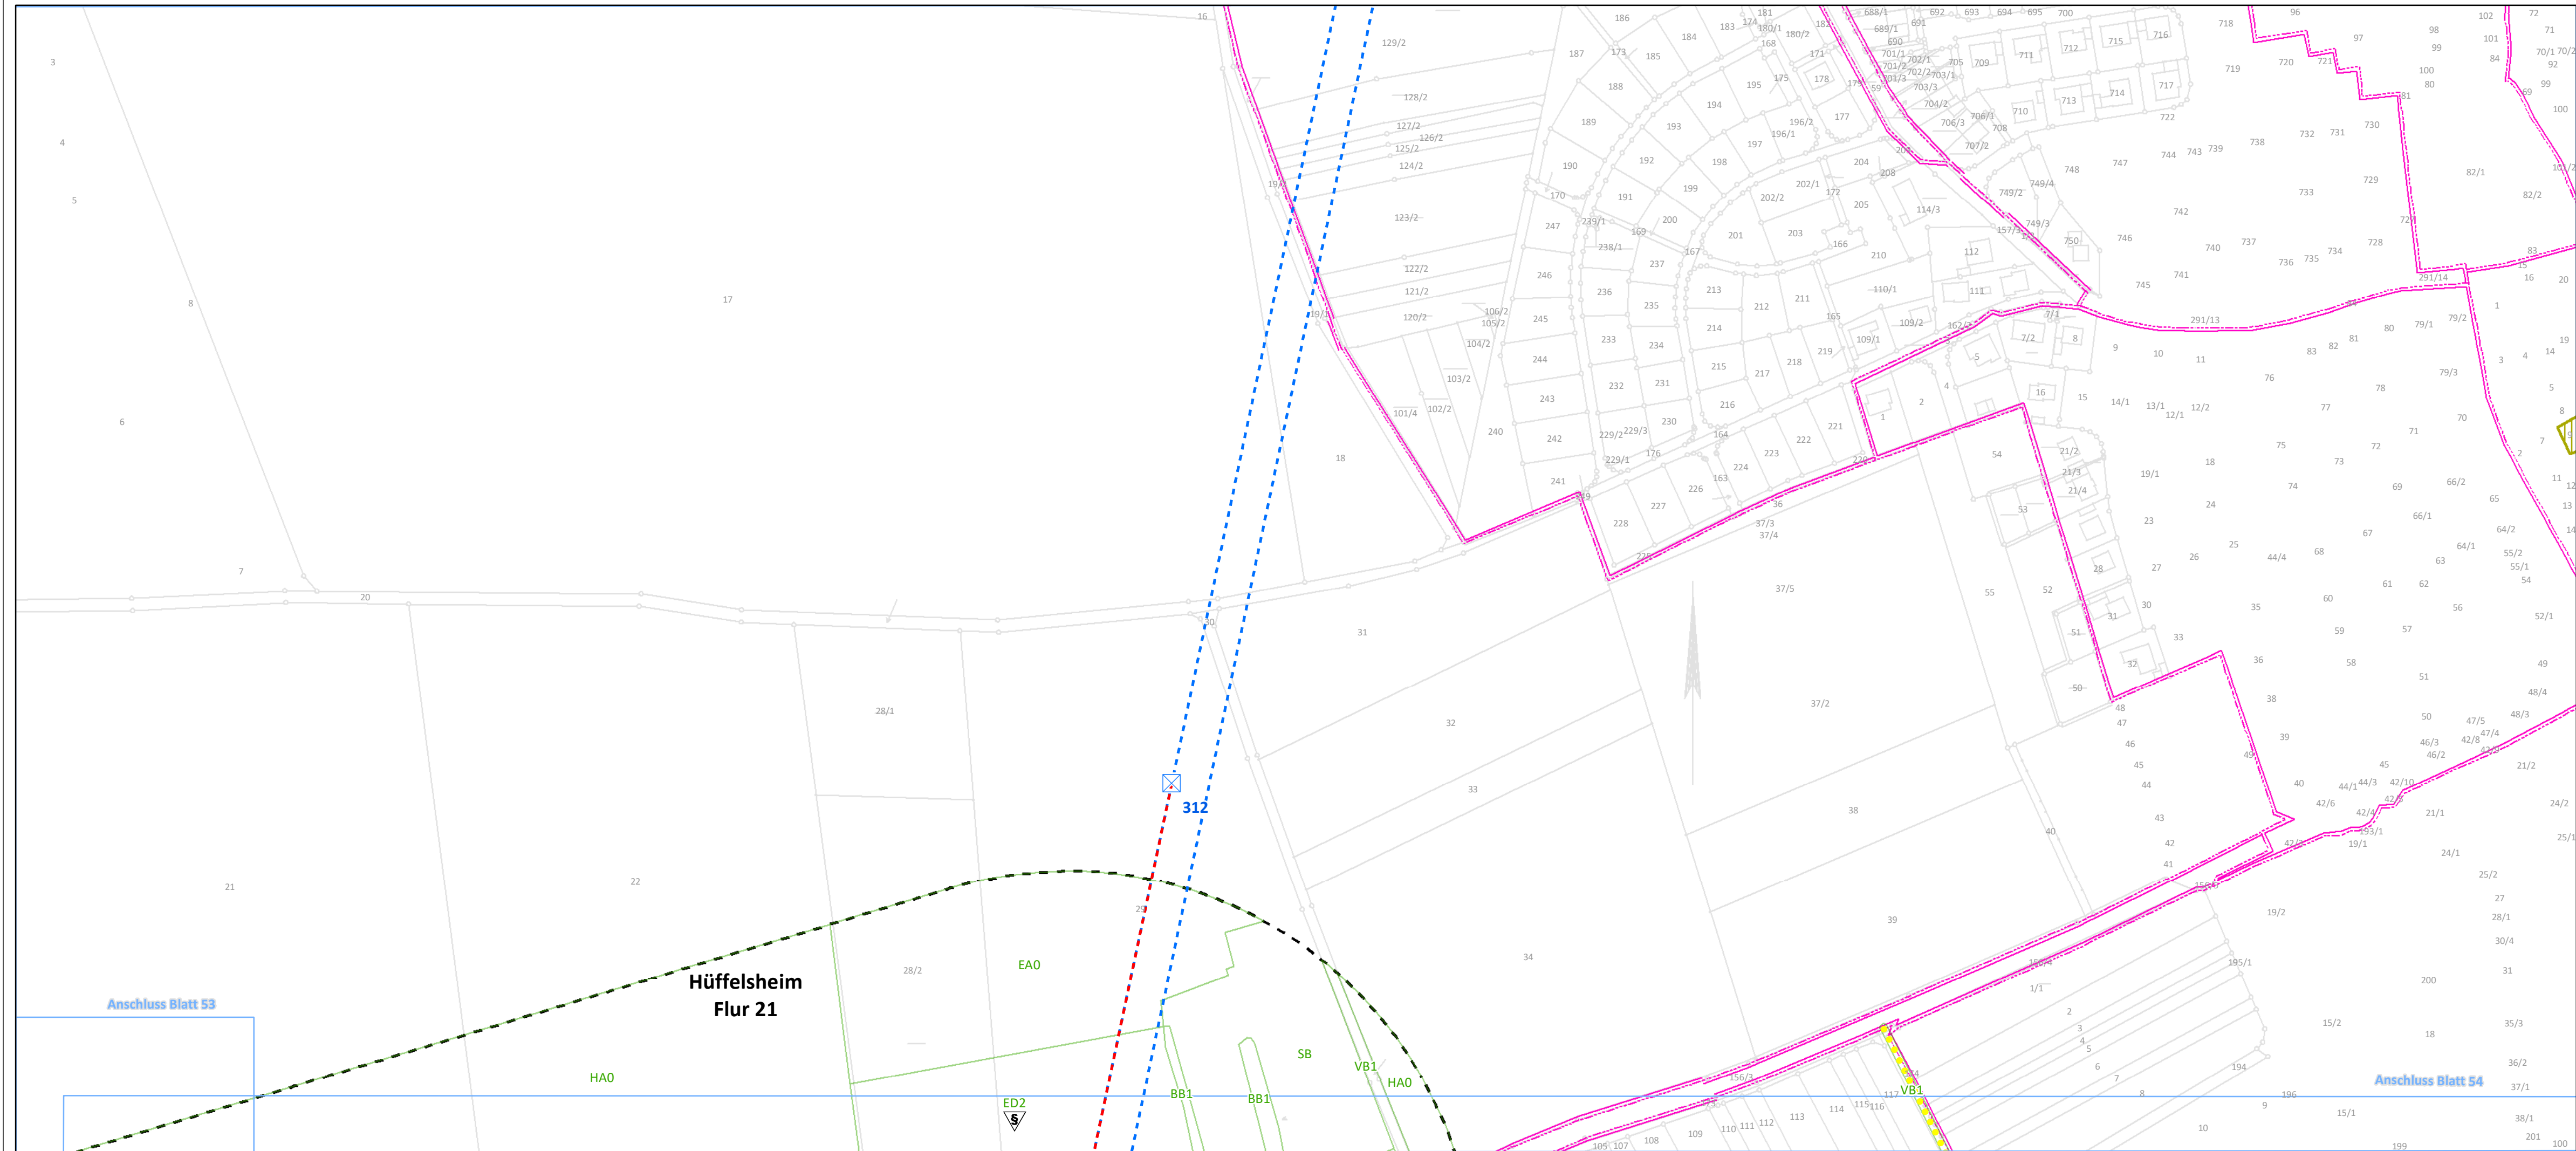

Maßnahmen ohne kartographische Verortung

- V1** Zeitliche Beschränkung der Baustelleneinrichtungsflächen gem. § 15 (1) BNatSchG
- VA 2/3** Vermeidung einer Beeinträchtigung der Avifauna
- VA 3** Minimierung der baubedingten Flächeninanspruchnahme
- VA 4** Minimierung der bauzeitlichen Störung

Legende auf Blatt 58

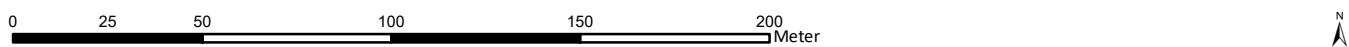

westnetz

Westnetz GmbH
Spezialservice Strom

Florianstraße 15-21
44139 Dortmund

**Ersatzneubau der 110-kV-Hochspannungsfreileitung
Idar-Oberstein – Niederhausen (Bl. 1381)**

Landschaftspflegerischer Begleitplan

Karte 3: Maßnahmenplan

Maßnahmenverortung (S. 1-57) Legende (S. 58)

Blatt 55 von 58

Bearbeitet: Sylvia Lang

Gezeichnet: Dennis Salwiczek


Größe: 841 mm x 297 mm

Maßstab: 1:2.000

Hintergrund: ALK

Stand: März 2021

Biedrichstraße 8c
61200 Wölfersheim
Tel.: (06036) 9 89 36-10
Fax: (06036) 9 89 36-11
mail@naturplanung.de
www.naturplanung.de

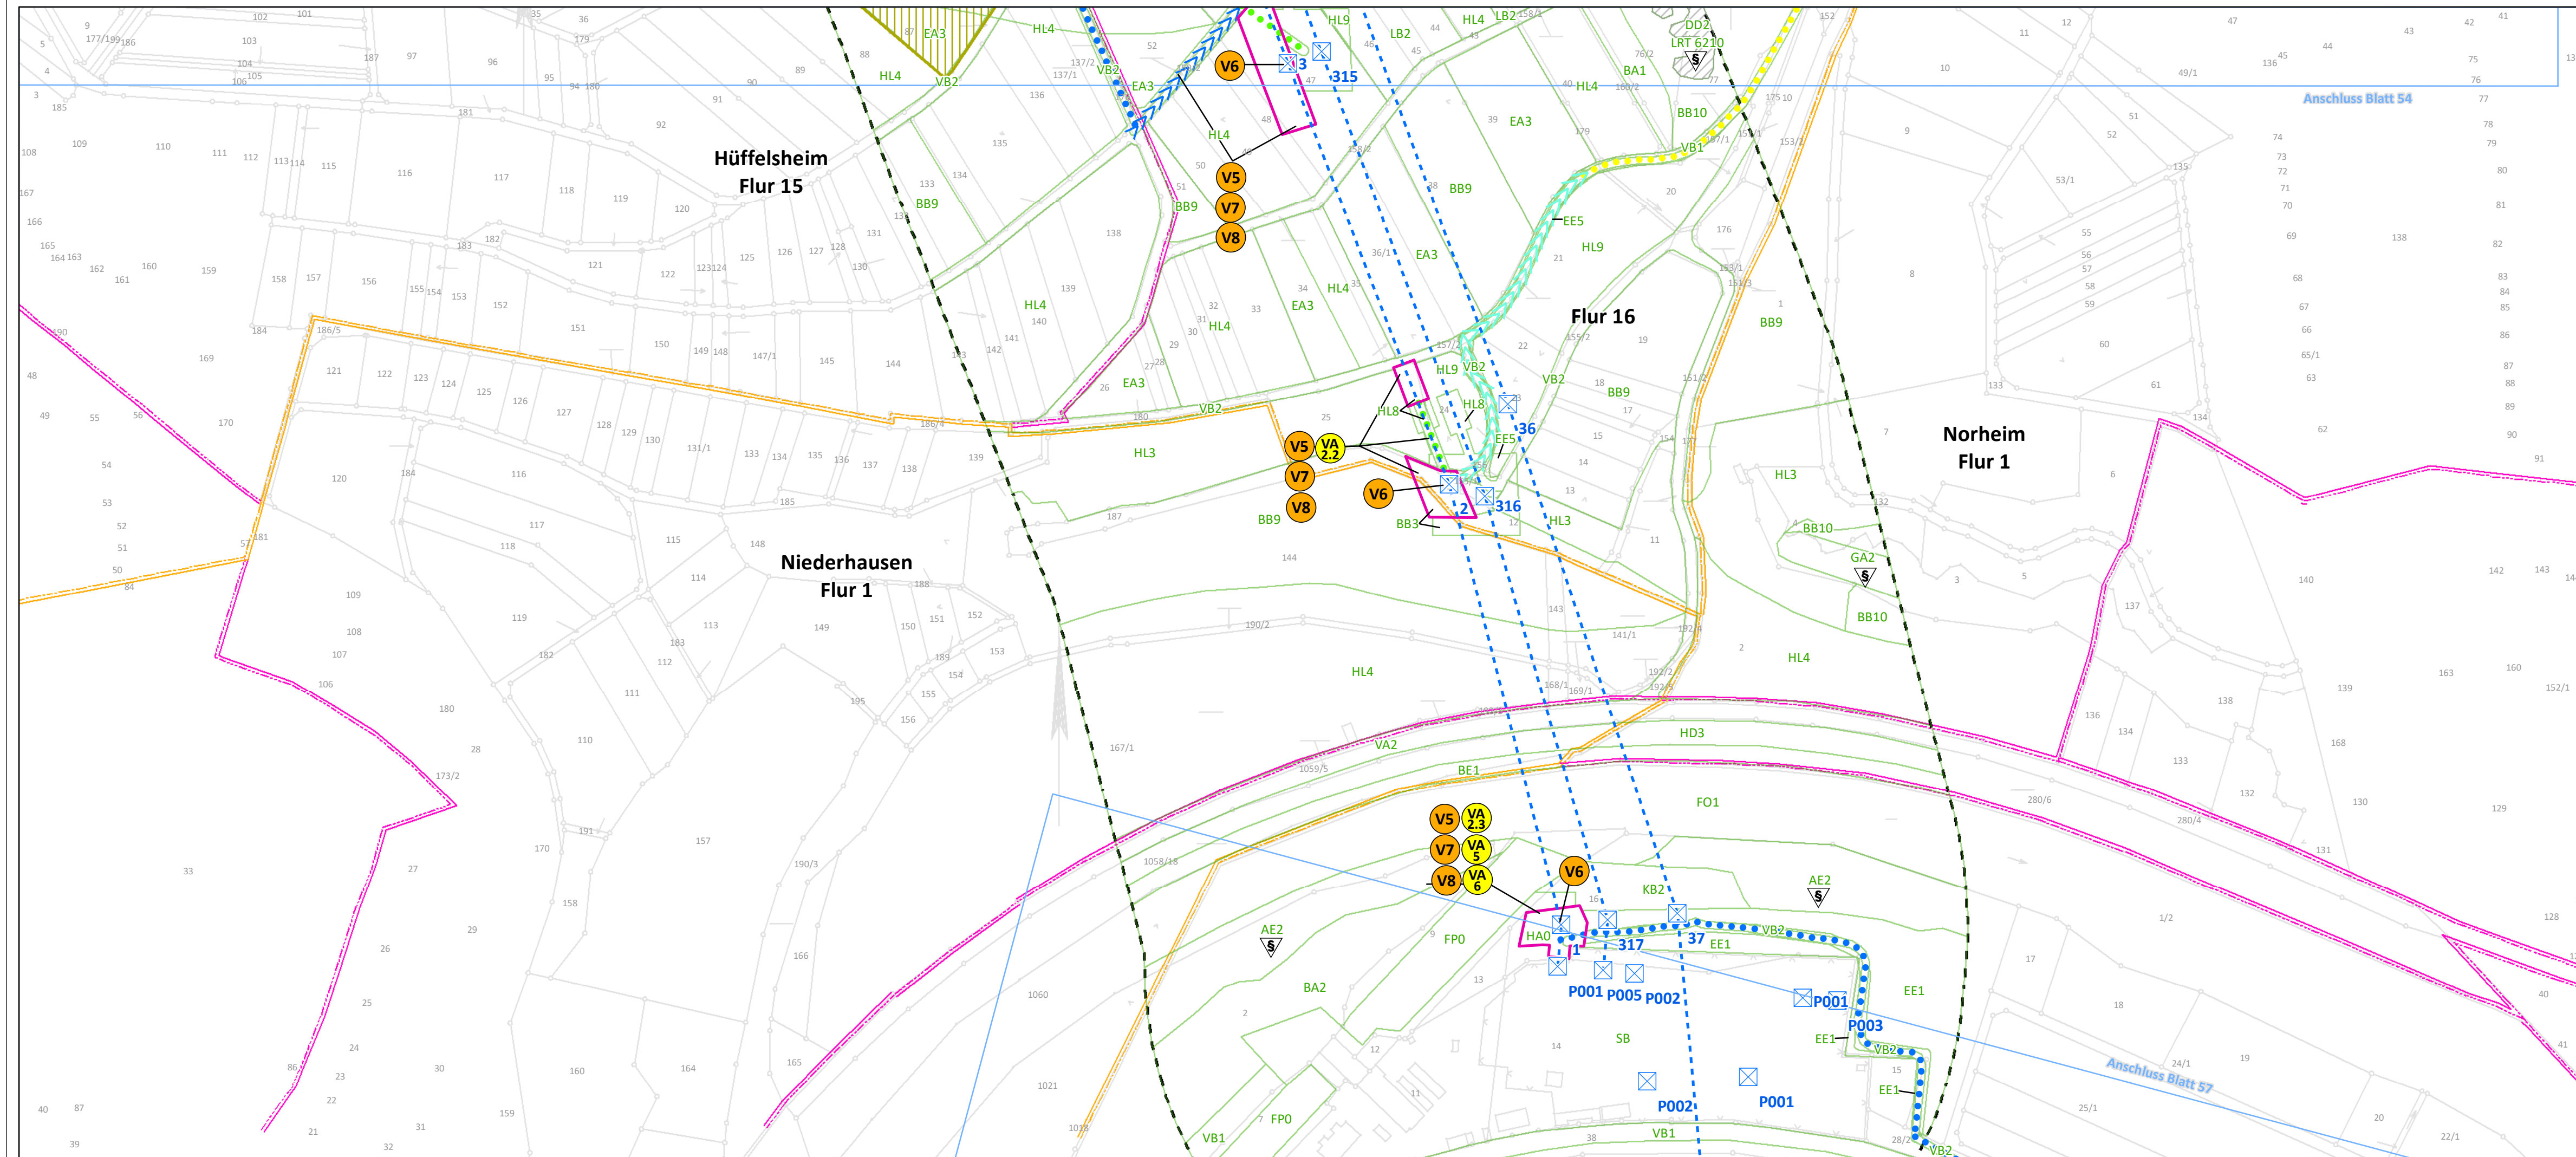

Maßnahmen ohne kartographische Verortung

- V1** Zeitliche Beschränkung der Baustelleneinrichtungsflächen gem. § 15 (1) BNatSchG
- VA1** Vermeidung einer Beeinträchtigung der Avifauna
- VA3** Minimierung der baubedingten Flächeninanspruchnahme
- VA4** Minimierung der bauzeitlichen Störung

Legende auf Blatt 58

Übersichtskarte

westnetz**Westnetz GmbH****Spezialservice Strom**
Florianstraße 15-21
44139 Dortmund

Ersatzneubau der 110-kV-Hochspannungsfreileitung
Idar-Oberstein – Niederhausen (Bl. 1381)

Landschaftspflegerischer Begleitplan

Karte 3: **Maßnahmenplan**


Maßnahmenverortung (S. 1-57) Legende (S. 58)

Blatt 56 von 58

Bearbeitet:	Sylvia Lang
Gezeichnet:	Dennis Salwiczek
Größe:	841 mm x 297 mm
Maßstab:	1:2.000
Hintergrund:	ALK
Stand:	März 2021

NATUR
PLANUNG

Biedrichstraße 8c
61200 Wölfersheim
Tel.: (06036) 9 89 36-10
Fax: (06036) 9 89 36-11
mail@naturplanung.de
www.naturplanung.de

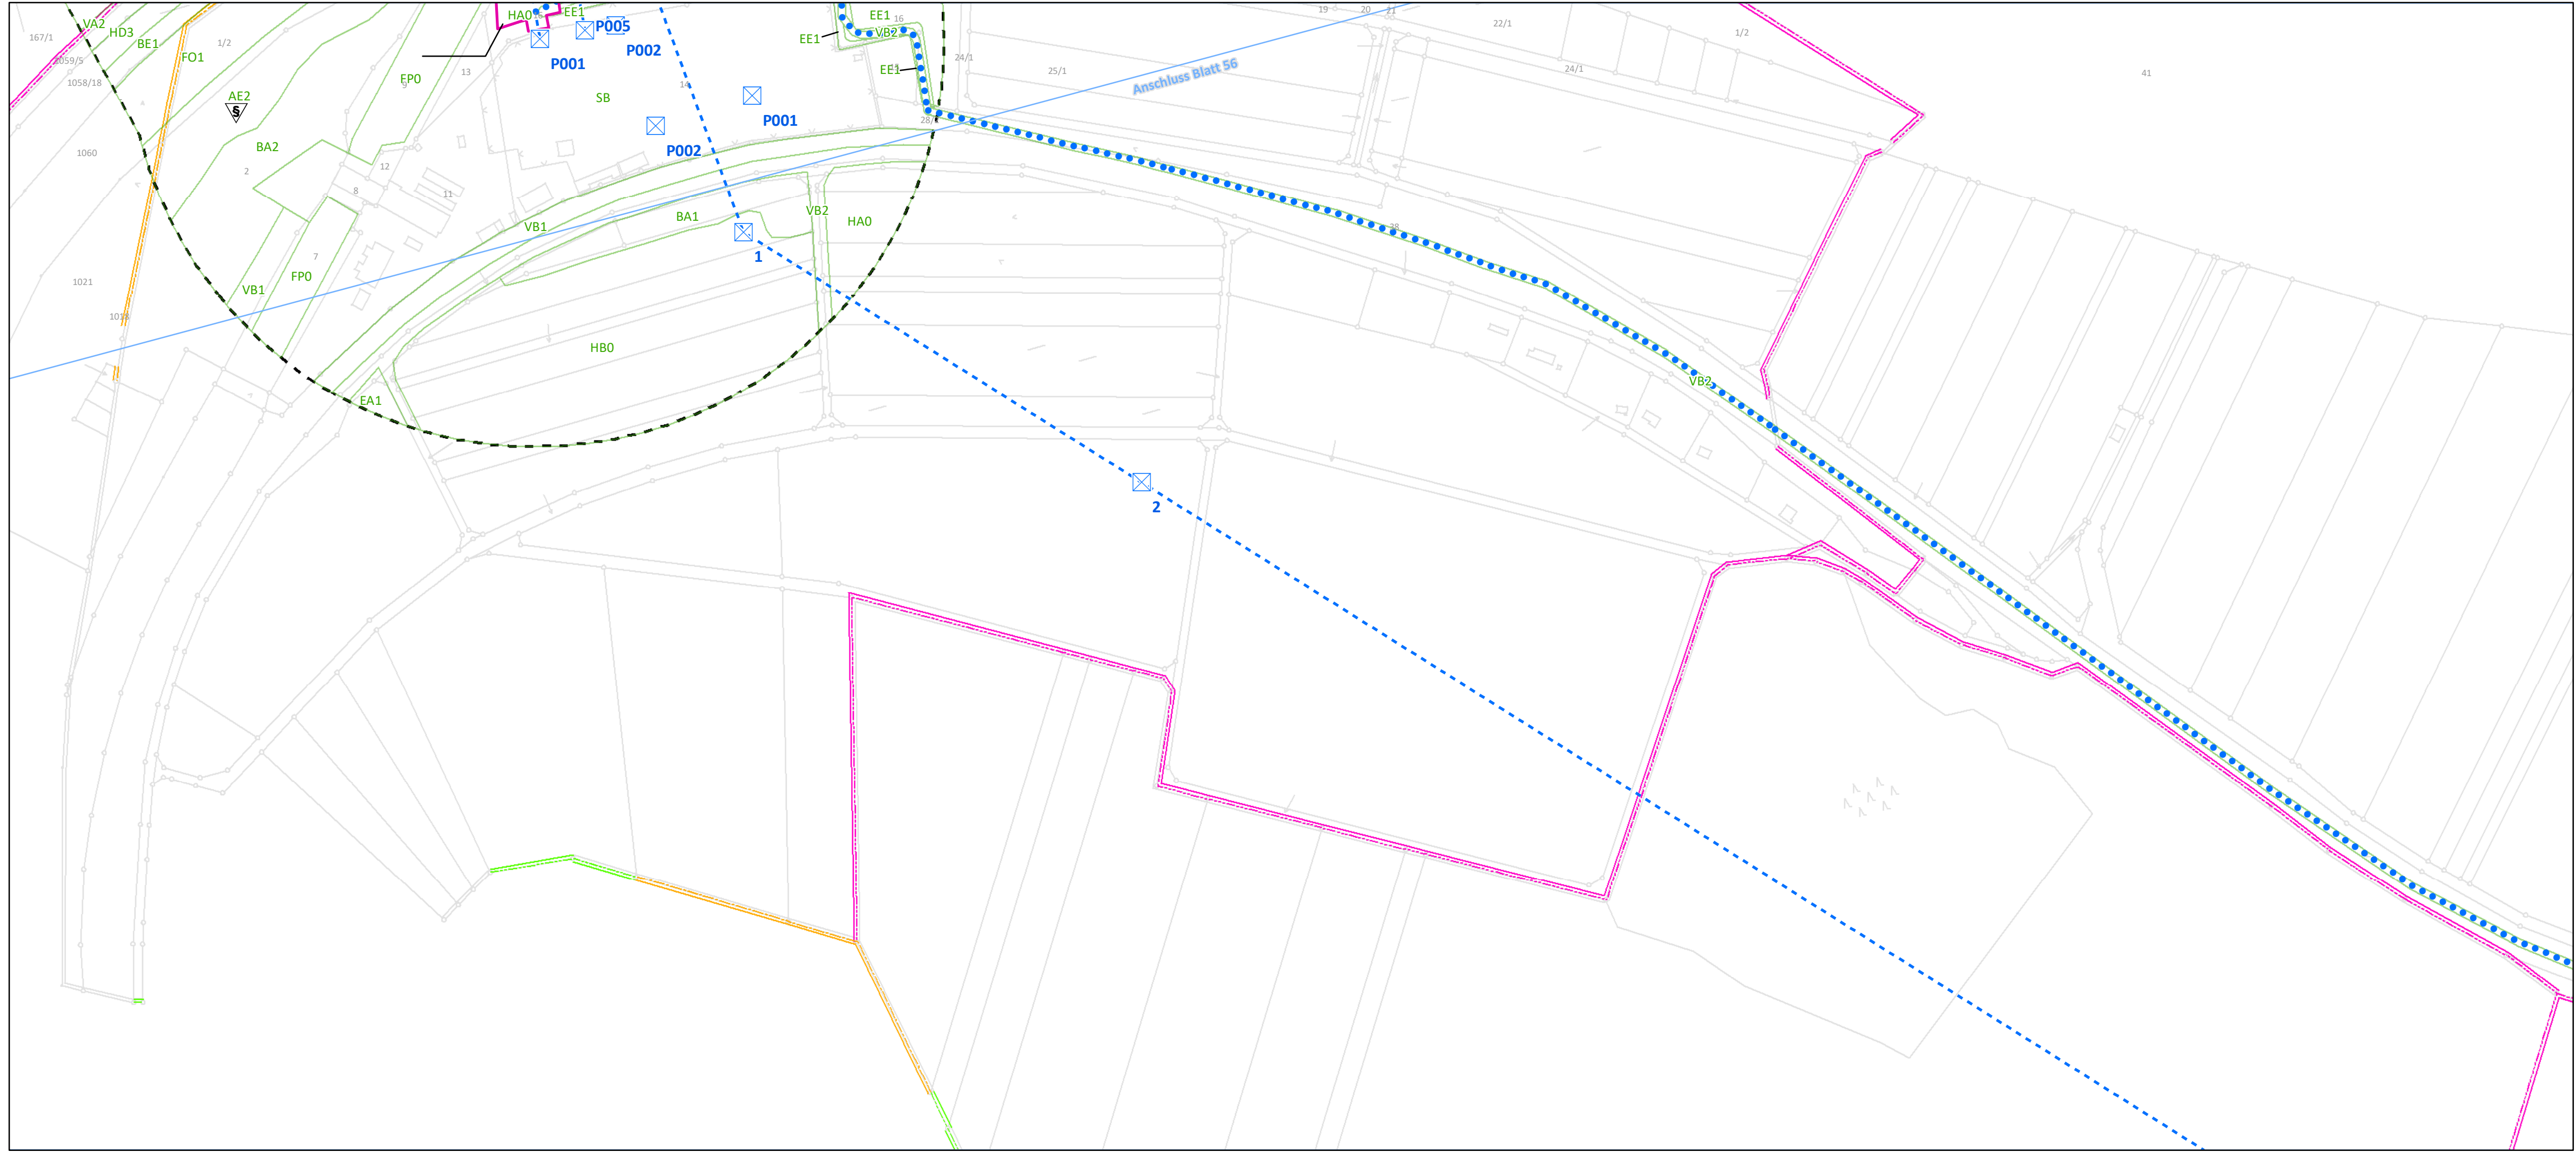

Maßnahmen ohne kartographische Verortung

V1
Zeitliche Beschränkung der Baustelleneinrichtungsflächen gem. § 15 (1) BNatSchG

VA 2/3
Vermeidung einer Beeinträchtigung der Avifauna

VA 3
Minimierung der baubedingten Flächeninanspruchnahme

VA 4
Minimierung der bauzeitlichen Störung

Legende auf Blatt 58

Übersichtskarte

Kreis Bad Kreuznach

Kreis Birkenfeld

Kreis Donnersbergkreis

Kreis Kusel

1:250.000

westnetz

Westnetz GmbH
Spezialservice Strom

Florianstraße 15-21
44139 Dortmund

Ersatzneubau der 110-kV-Hochspannungsfreileitung Idar-Oberstein – Niederhausen (Bl. 1381)

Landschaftspflegerischer Begleitplan

Karte 3: Maßnahmenplan

Maßnahmenverortung (S. 1-57) Legende (S. 58)

Blatt 57 von 58

Bearbeitet: Sylvia Lang

Gezeichnet: Dennis Salwiczek

Größe: 841 mm x 297 mm

Maßstab: 1:2.000

Hintergrund: ALK

Stand: März 2021

**NATUR
PLANUNG**

Biedrichstraße 8c
61200 Wölfersheim

Tel.: (06036) 9 89 36-10

Fax: (06036) 9 89 36-11

mail@naturplanung.de

www.naturplanung.de