



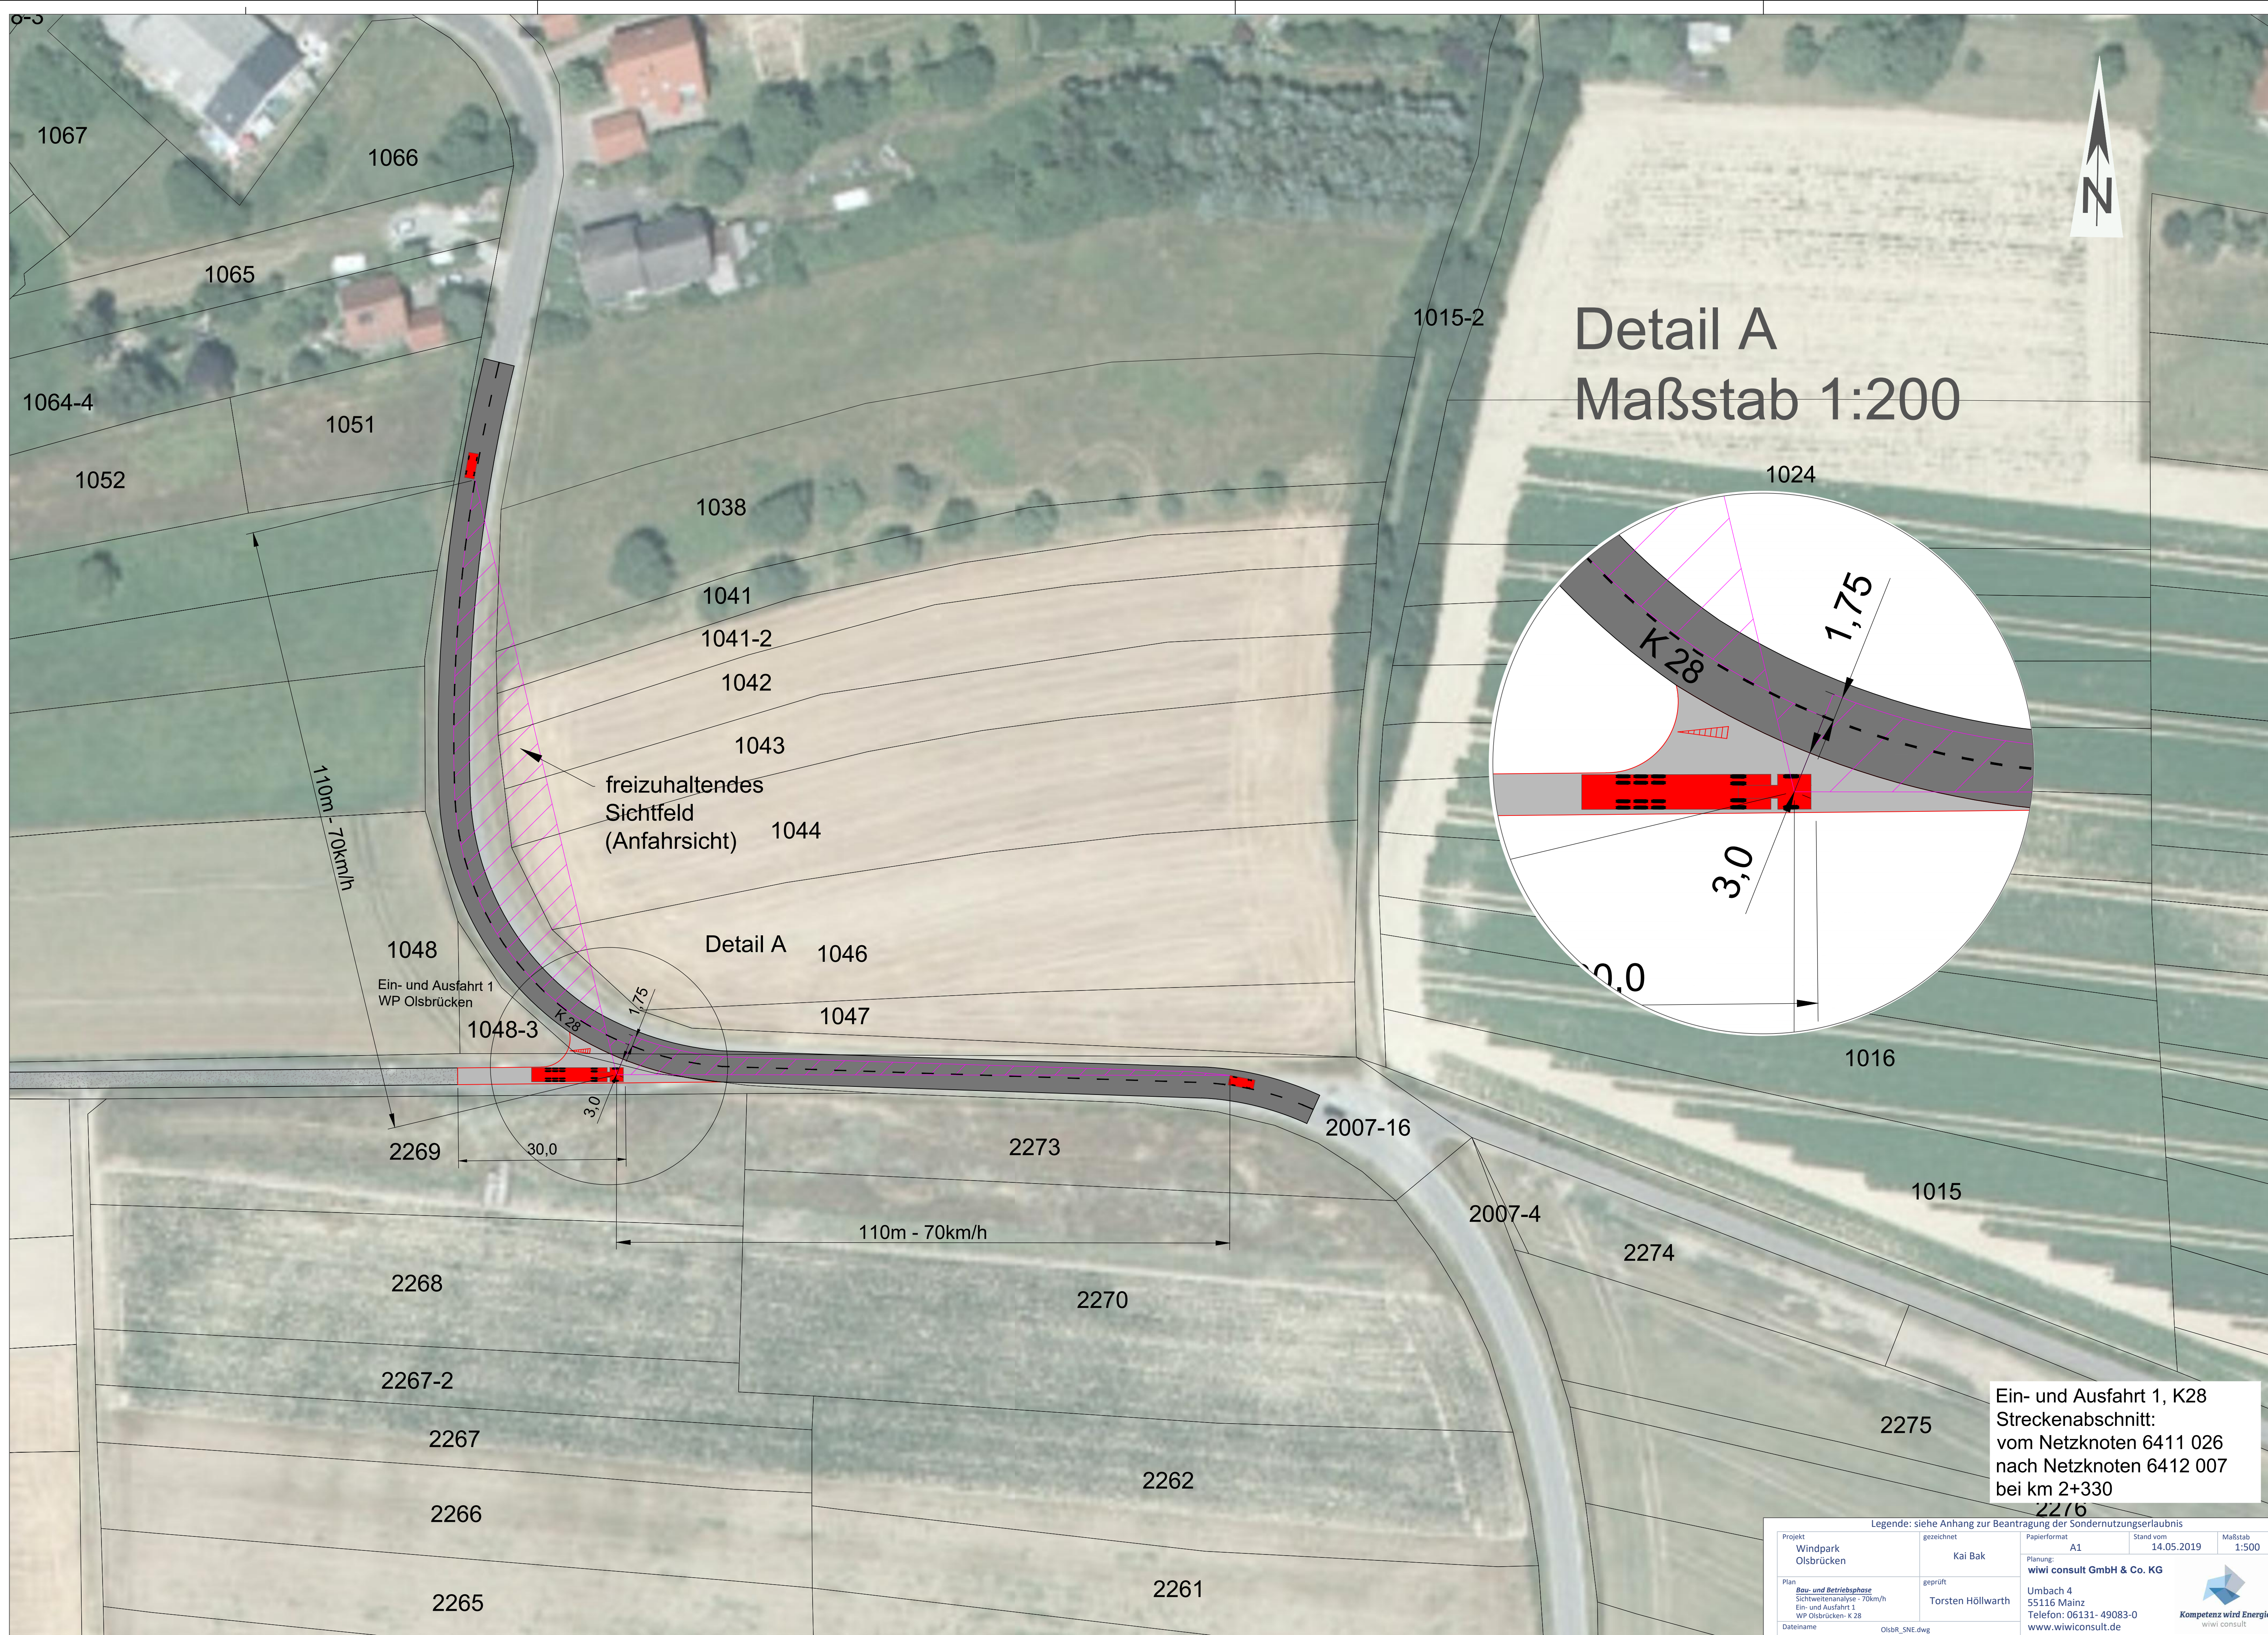

Detail A Maßstab 1:200

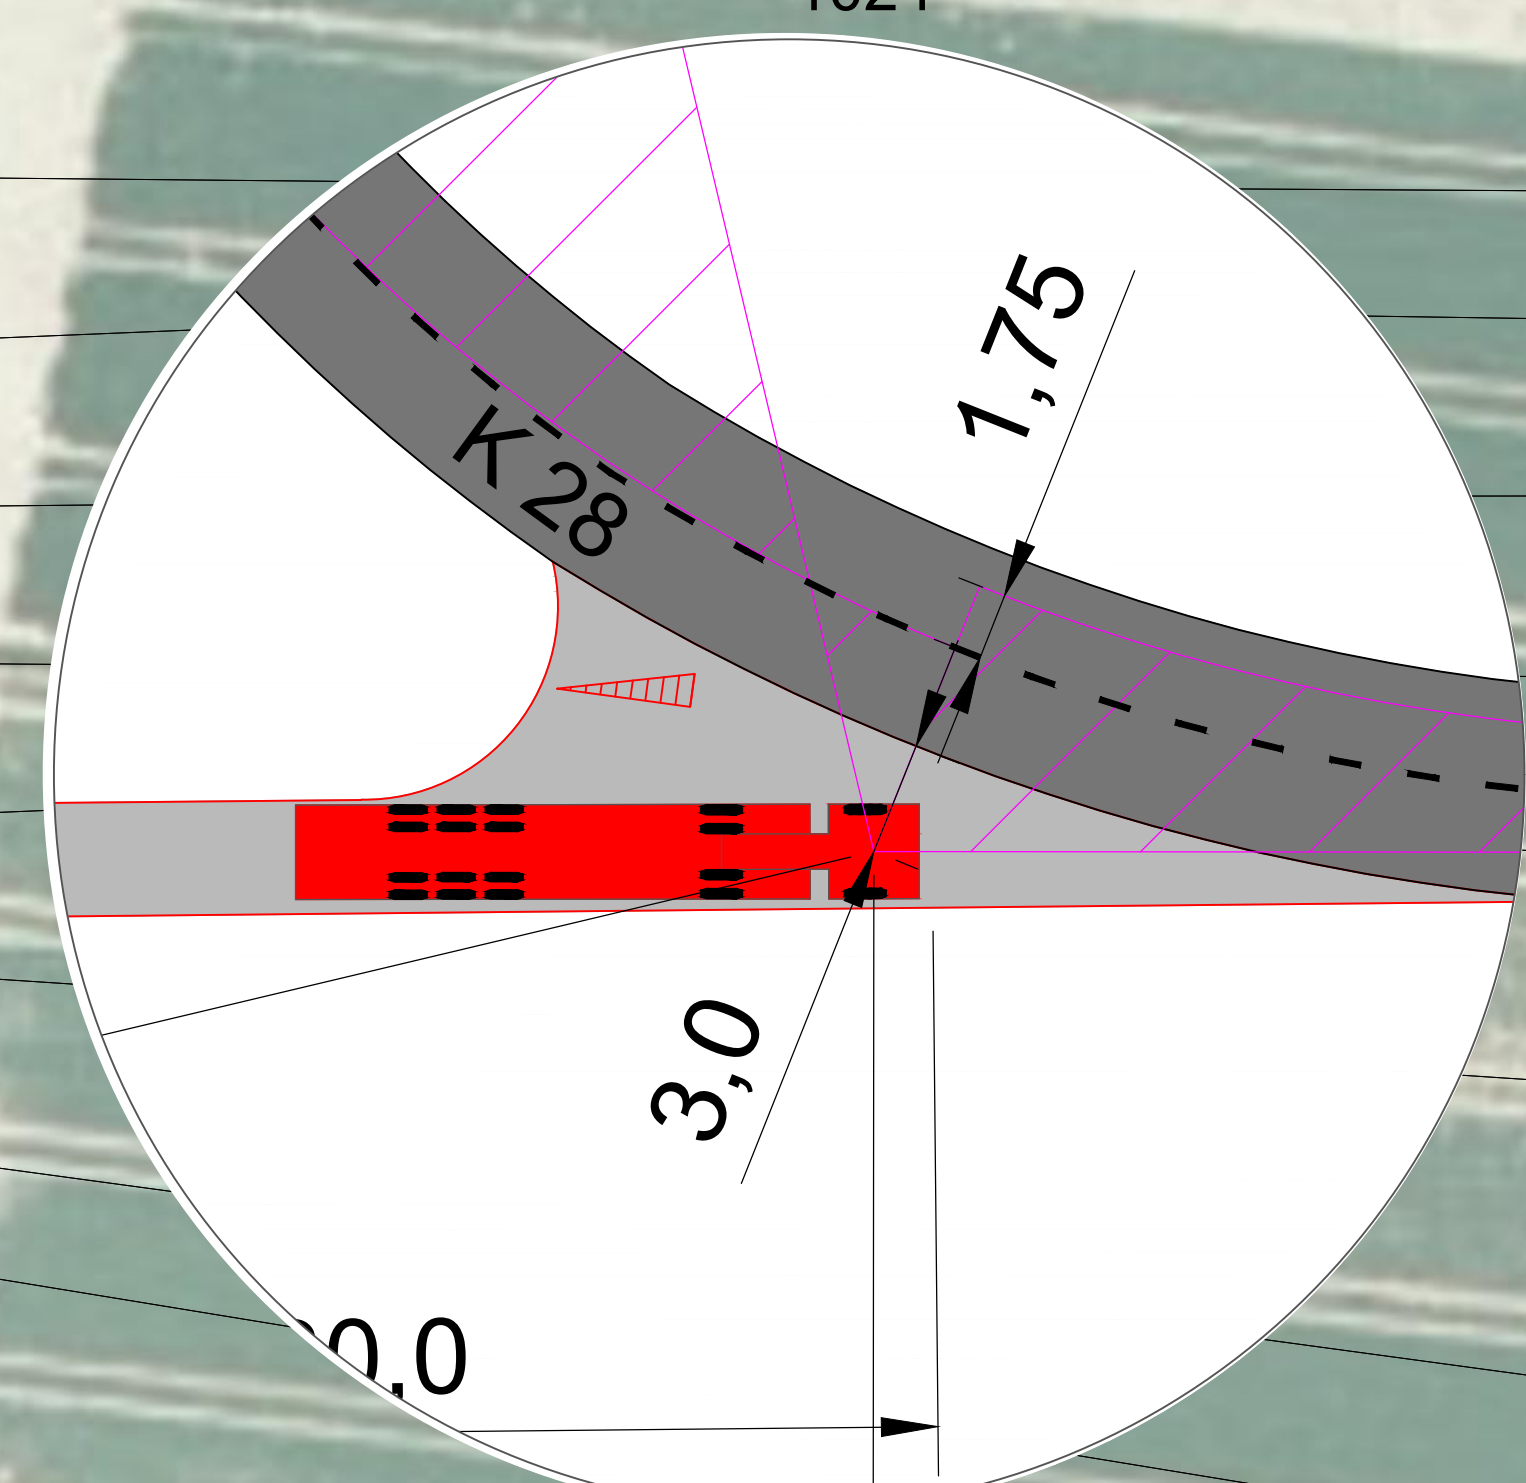

Ein- und Ausfahrt 1, K28
Streckenabschnitt:
vom Netzknoten 6411 026
nach Netzknoten 6412 007
bei km 2+330

Legende: siehe Anhang zur Beantragung der Sondernutzungserlaubnis			
Projekt: Windpark Olsbrücken	gezeichnet: Kai Bak	Papierformat: A1	Stand vom: 14.05.2019
Plan: Bau- und Betriebsphase Sichtweitenanalyse - 70km/h Ein- und Ausfahrt 1 WP Olsbrücken-K 28	geprüft: Torsten Höllwarth	Planung: wiwi consult GmbH & Co. KG	Maßstab: 1:500
Dateiname: OlsBR_SNE.dwg		Umbach 4 55116 Mainz Telefon: 06131- 49083-0 www.wiwiconsult.de	