


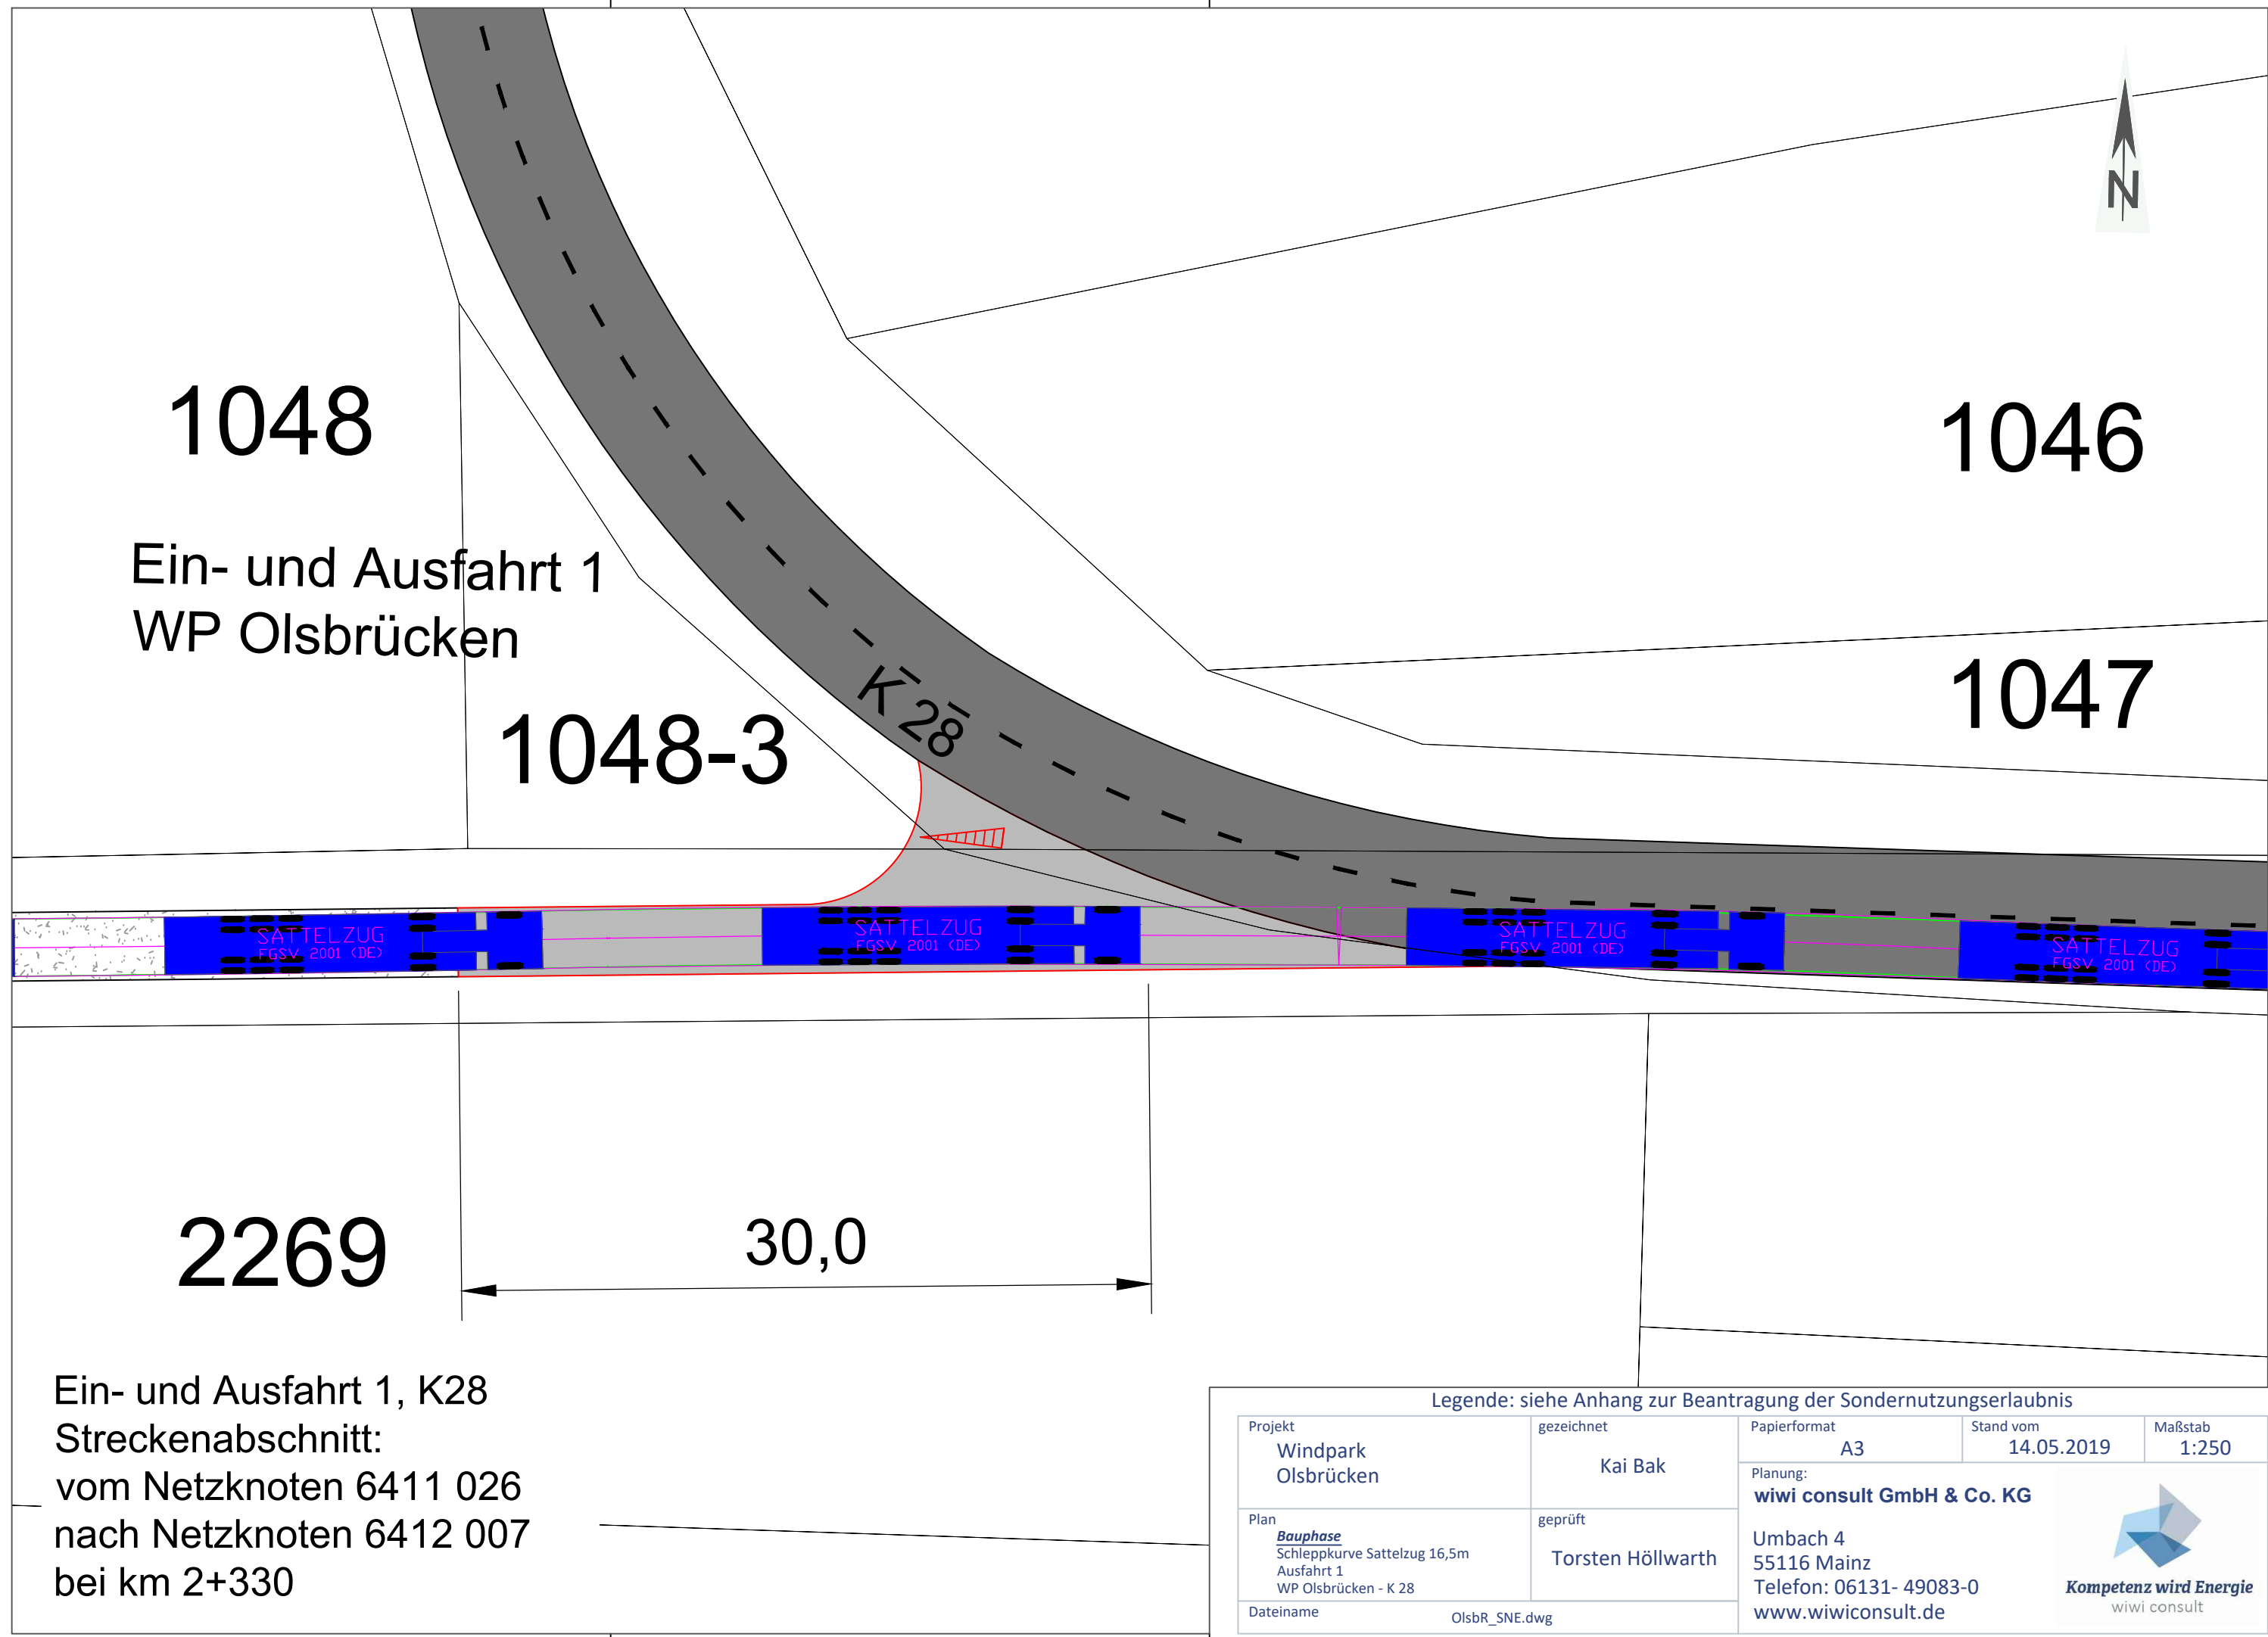

1048

Ein- und Ausfahrt 1
WP Olsbrücken

1048-3

K 28

1046

1047

2269

30,0

Ein- und Ausfahrt 1, K28
Streckenabschnitt:
vom Netzknoten 6411 026
nach Netzknoten 6412 007
bei km 2+330

Legende: siehe Anhang zur Beantragung der Sondernutzungserlaubnis				
Projekt Windpark Olsbrücken	gezeichnet Kai Bak	Papierformat A3	Stand vom 14.05.2019	Maßstab 1:250
Plan Bauphase Schleppkurve Sattelzug 16,5m Ausfahrt 1 WP Olsbrücken - K 28	geprüft Torsten Höllwarth	Planung: wiwi consult GmbH & Co. KG		
Dateiname OlsbR_SNE.dwg	Umbach 4 55116 Mainz Telefon: 06131- 49083-0 www.wiwiconsult.de		 Kompetenz wird Energie wiwi consult	