


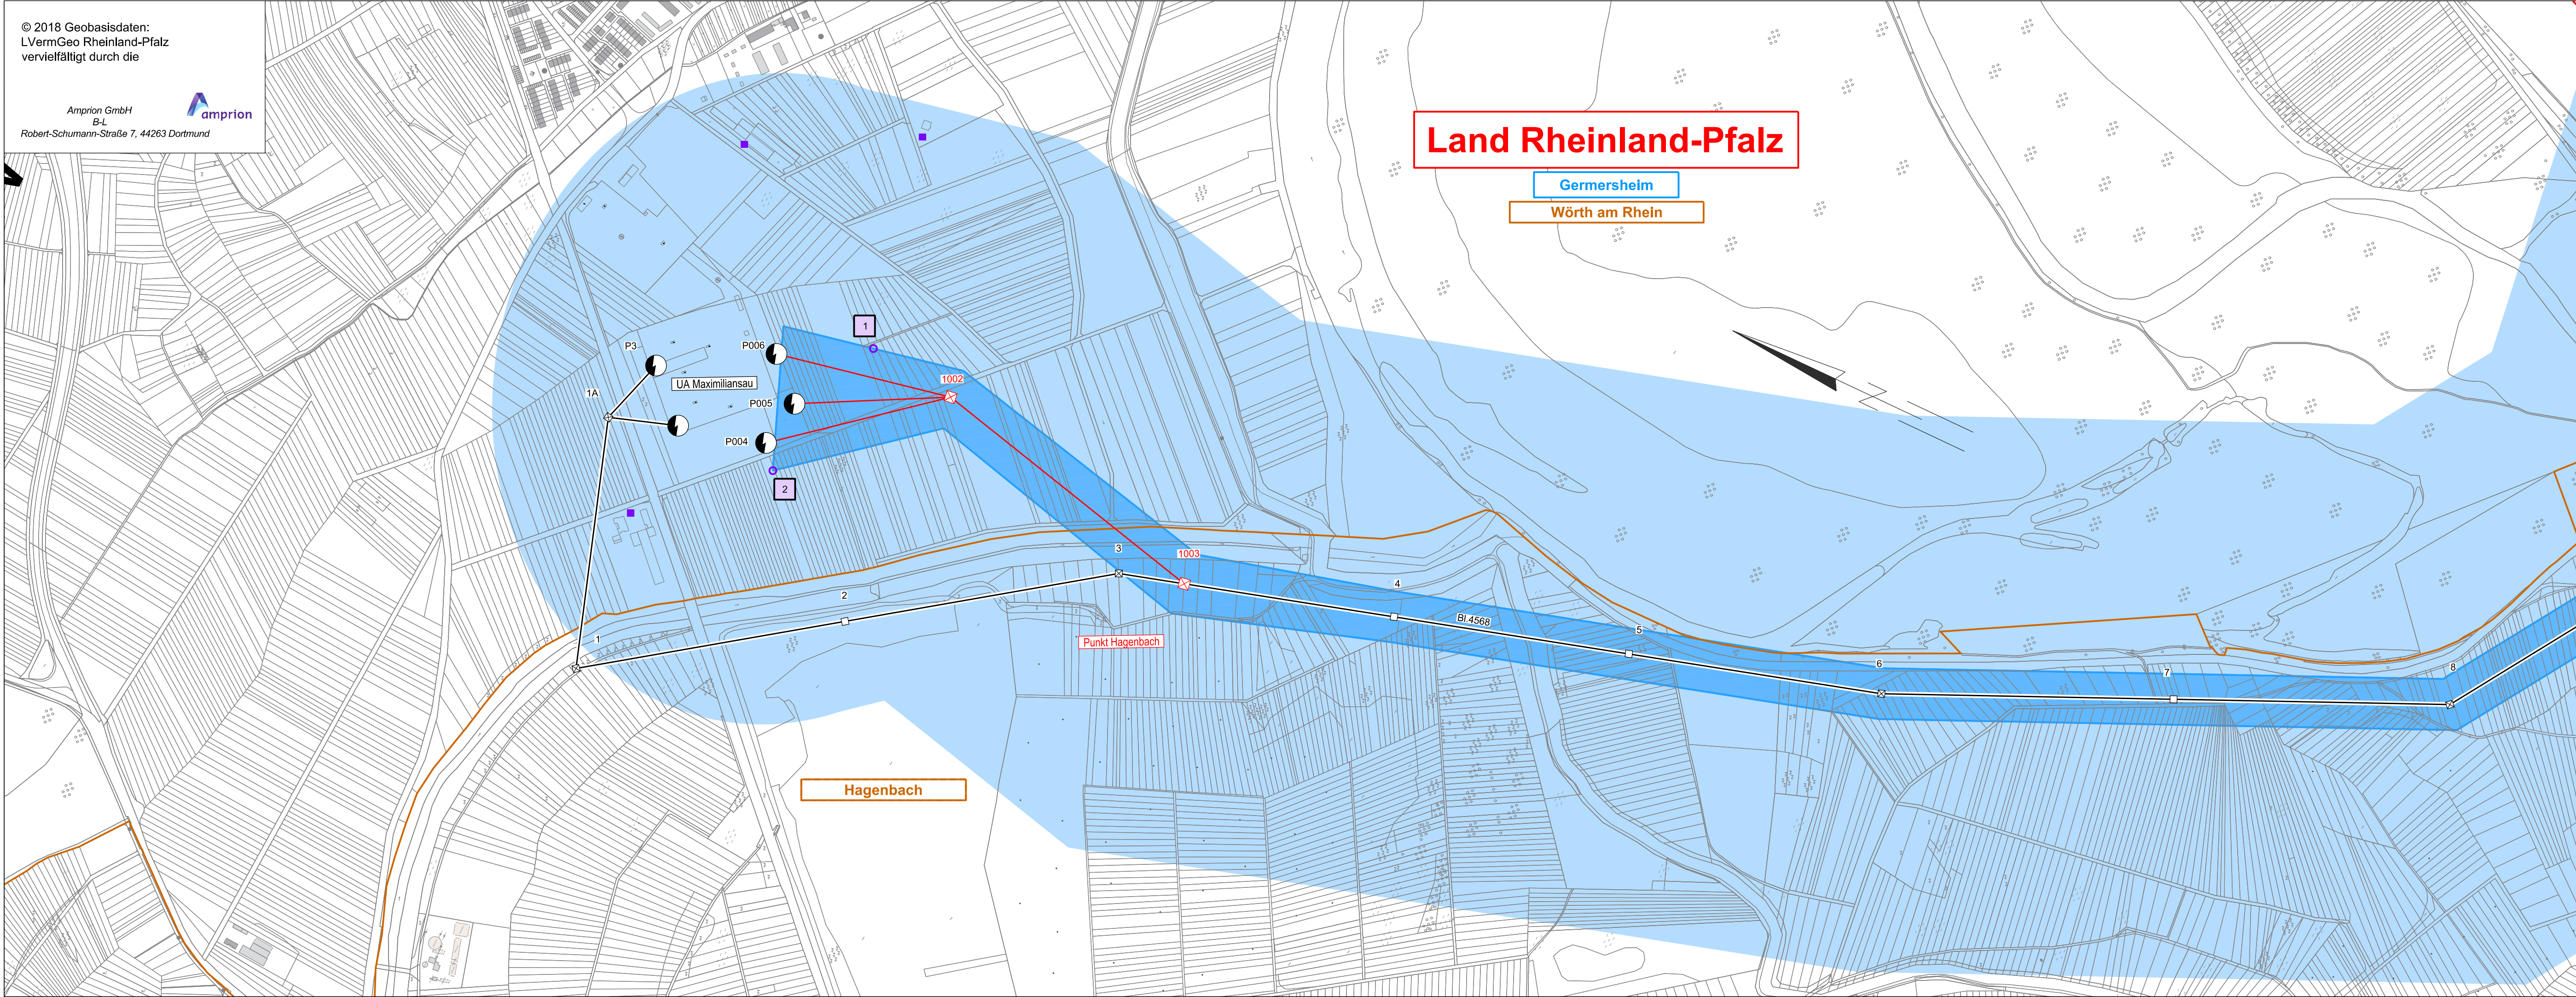

Legende

Landesgrenze

Reg.-Bez. Grenze

Kreisgrenze

Gemeindegrenze

Umspannanlage (Bestand)

Tragmast (vorhanden) mit Leitungssache

Abspannmast (vorhanden) mit Leitungssache

Demontage

Masterhöhung

TM und AM (geplant) mit Leitungssache

TM und AM (geplant TransnetBW) mit Leitungssache

Seilaufgabe rechte Seite
Standardbeileitung:
AL/ACS 265/35

Seilaufgabe rechte Seite
geräuschreduzierte Beileitung:
SLWC 301/AL3

Seilaufgabe rechte und linke Seite
geräuschreduzierte Beileitung:
AL/ACS 550/70

Bewertungsbereich

Einwirkungsbereich

Maßgebliche Immissionsorte

Lfd. Nummer der maßgeblichen Immissionsorte

Dichte Bebauungsstruktur mit maßgeblichen Minimierungsorten

Lfd. Nummer der maßgeblichen Minimierungsorte (ggf. Bezugspunkt oder repräsentativer Bezugspunkt)

Maßgeblicher Minimierungsort innerhalb und außerhalb des Bewertungsbereiches

Bezugspunkt

Repräsentativer Bezugspunkt

Anlage 10.2

Auslegungsvermerk der Gemeinde
(Anhörungsverfahren § 43a EnWG i.V.m. §73 VwVfG)

Der Plan hat ausgelegen in der Zeit

in der Gemeinde

Gemeinde

Siegel

Planfeststellungsvermerk der Planfeststellungsbehörde

Nach § 43b EnWG i.V.m. § 74 VwVfG planfestgestellt durch Beschluss

Planfeststellungsbehörde

Siegel

Auslegungsvermerk der Gemeinde
(Planfeststellungsbeschluss und festgestellter Plan (§ 43b EnWG i.V.m. § 74 VwVfG))

Der Planfeststellungsbeschluss und Ausfertigung des festgestellten Planes
haben ausgelegen in der Zeit

in der Gemeinde

Gemeinde

Siegel

Blatt 1

220-/380-kV-Höchstspannungsfreileitung
Maximiliansau - Daxlanden, BI.4568

EMF Übersichtsplan
1 : 5000

Ausgabe:	16.12.2019	10:35:26
Erstellt:	18.09.2019	12:15:40
Inhalt:	Planung	

OMEXOM

BU Technikzentrum, Büro Worms

amprion

Amprion GmbH
B-LP / Betrieb / Projektierung
A-PS / Genehmigungen Leitungen Süd