


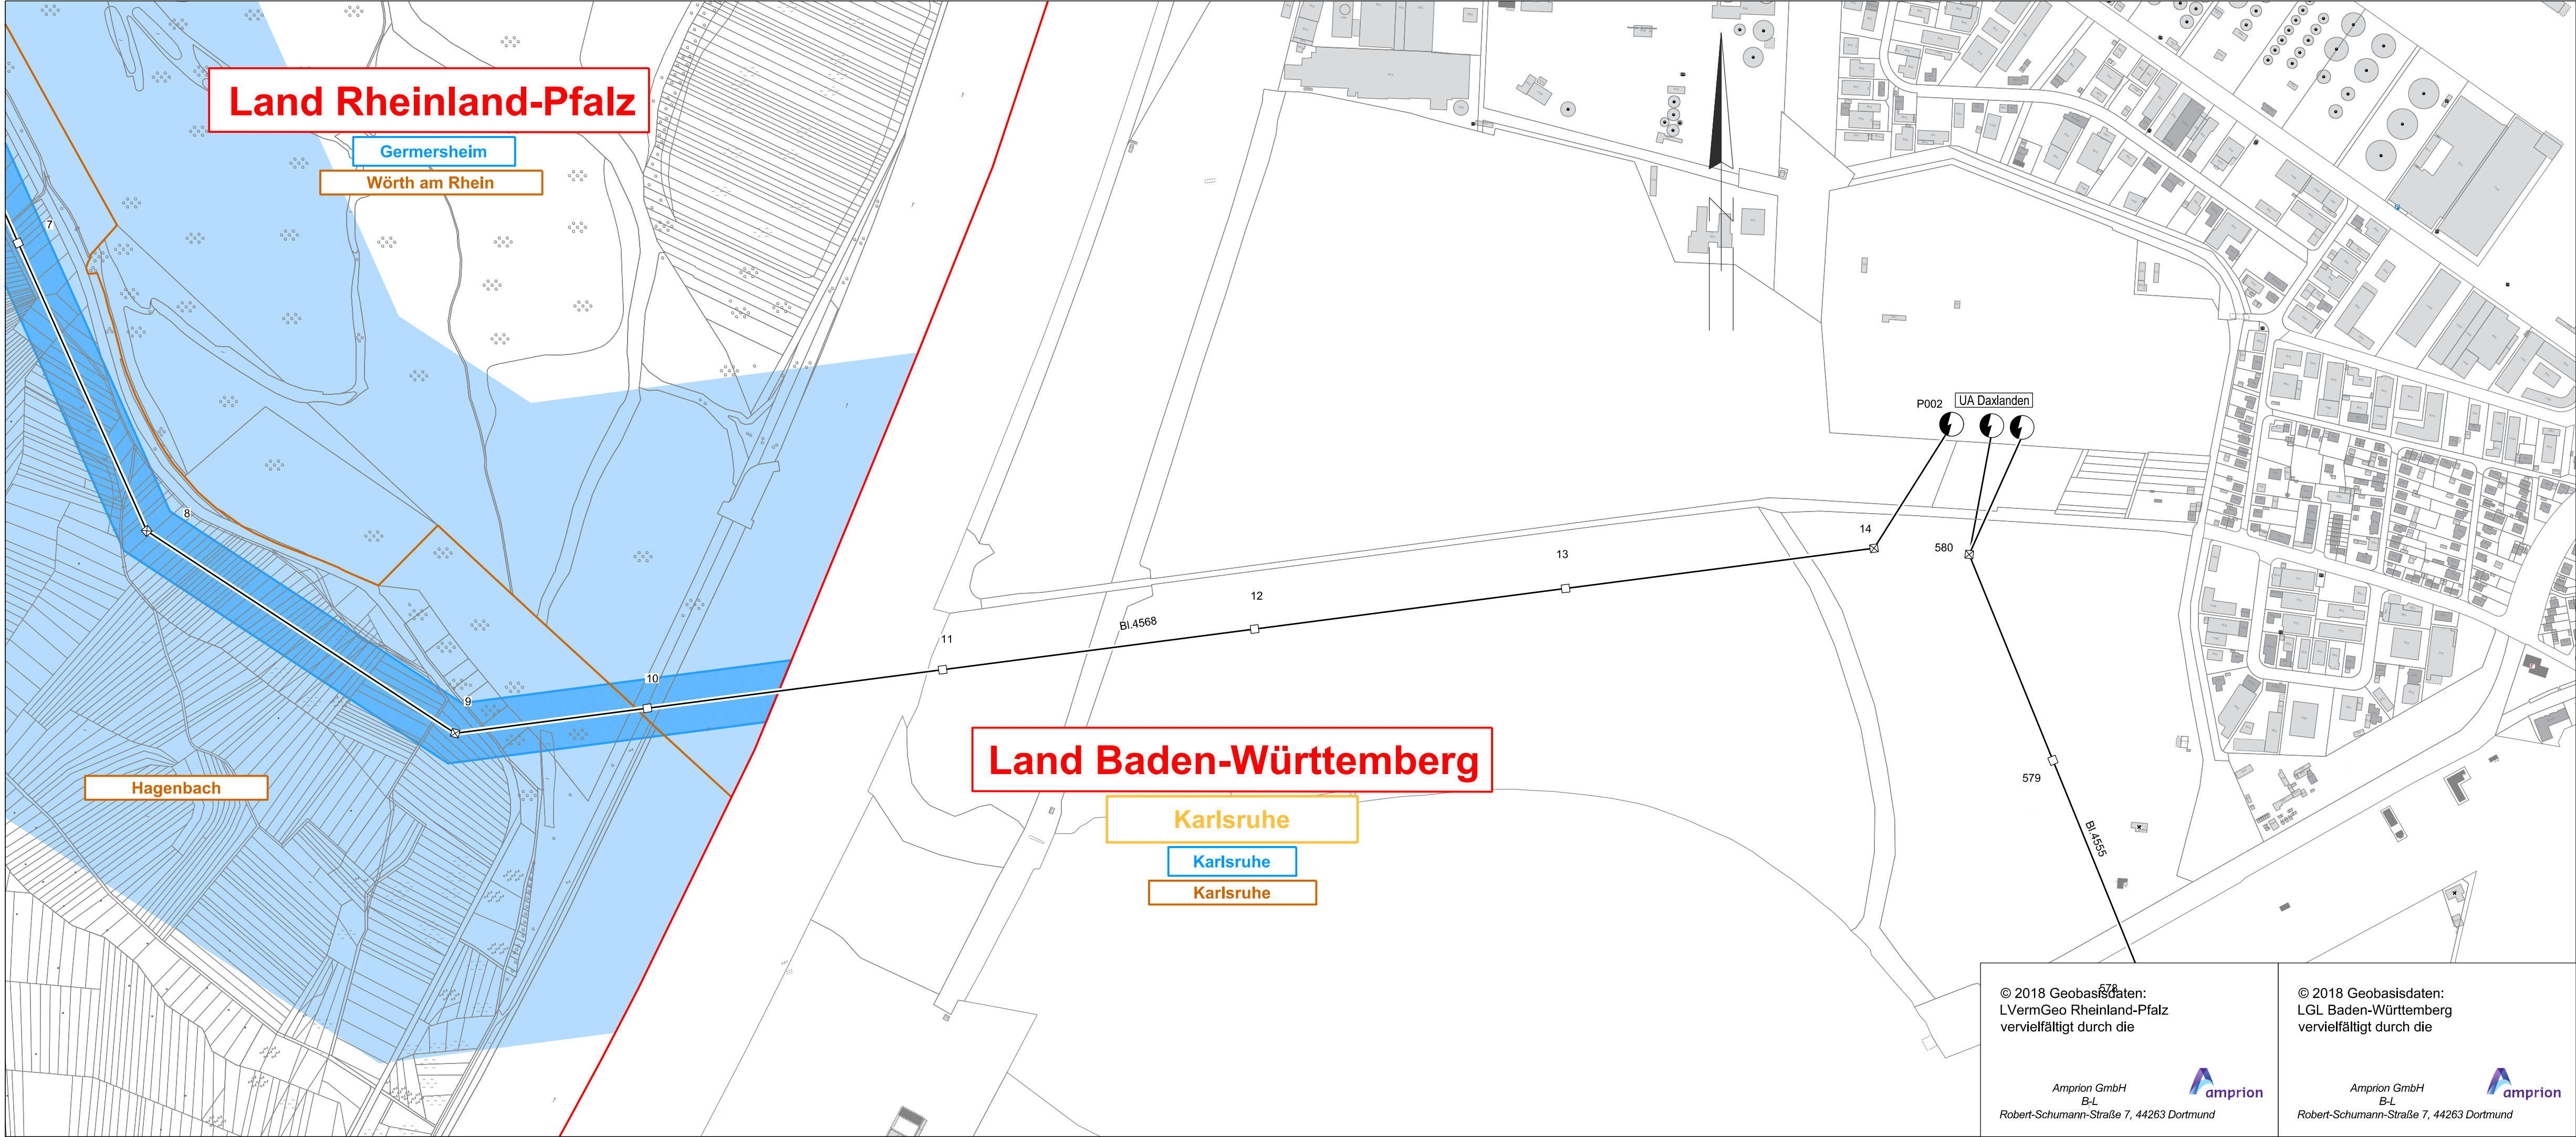

Legende

Landesgrenze

Reg.-Bez. Grenze

Kreisgrenze

Gemeindegrenze

Umspannanlage (Bestand)

Tragmast (vorhanden) mit Leitungssache

Abspannmast (vorhanden) mit Leitungssache

Demontage

Masterhöhung

TM und AM (geplant) mit Leitungssache

TM und AM (geplant TransnetBW) mit Leitungssache

Seilaufgabe rechte Seite Standardbesetzung: AL/ACS 265/35

Seilaufgabe rechte Seite geräuschreduzierte Besetzung: SLWC 301/AL3

Seilaufgabe rechte und linke Seite geräuschreduzierte Besetzung: AL/ACS 550/70

Bewertungsbereich

Einwirkungsbereich

Maßgebliche Immissionsorte

Lfd. Nummer der maßgeblichen Immissionsorte

Dichte Bebauungsstruktur mit maßgeblichen Minimierungsorten

Lfd. Nummer der maßgeblichen Minimierungsorte (ggf. Bezugspunkt oder repräsentativer Bezugspunkt)

Maßgeblicher Minimierungsort innerhalb und außerhalb des Bewertungsbereiches

Bezugspunkt

Repräsentativer Bezugspunkt

Anlage 10.2

Auslegungsvermerk der Gemeinde (Anhörungsverfahren § 43a EnWG i.V.m. § 73 VwVfG)

Der Plan hat ausgelegen in der Zeit

in der Gemeinde

Gemeinde

Planfeststellungsvermerk der Planfeststellungsbehörde

Nach § 43b EnWG i.V.m. § 74 VwVfG planfestgestellt durch Beschluss

Planfeststellungsbehörde

Auslegungsvermerk der Gemeinde (Planfeststellungsbeschluss und festgestellter Plan (§ 43b EnWG i.V.m. § 74 VwVfG))

Der Planfeststellungsbeschluss und Ausfertigung des festgestellten Planes haben ausgelegen in der Zeit

in der Gemeinde

Gemeinde

220-/380-kV-Höchstspannungsfreileitung

Maximiliansau - Daxlanden, BI.4568

EMF Übersichtsplan

1 : 5000

Ausgabe:

16.12.2019

15:56:31

Erstellt:

18.09.2019

12:15:40

Inhalt:

Planung

OMEXOM

Amprion GmbH
B-LP / Betrieb / Projektierung
A-PS / Genehmigungen Leitungen Süd

amprion

Amprion GmbH
B-LP / Betrieb / Projektierung
A-PS / Genehmigungen Leitungen Süd