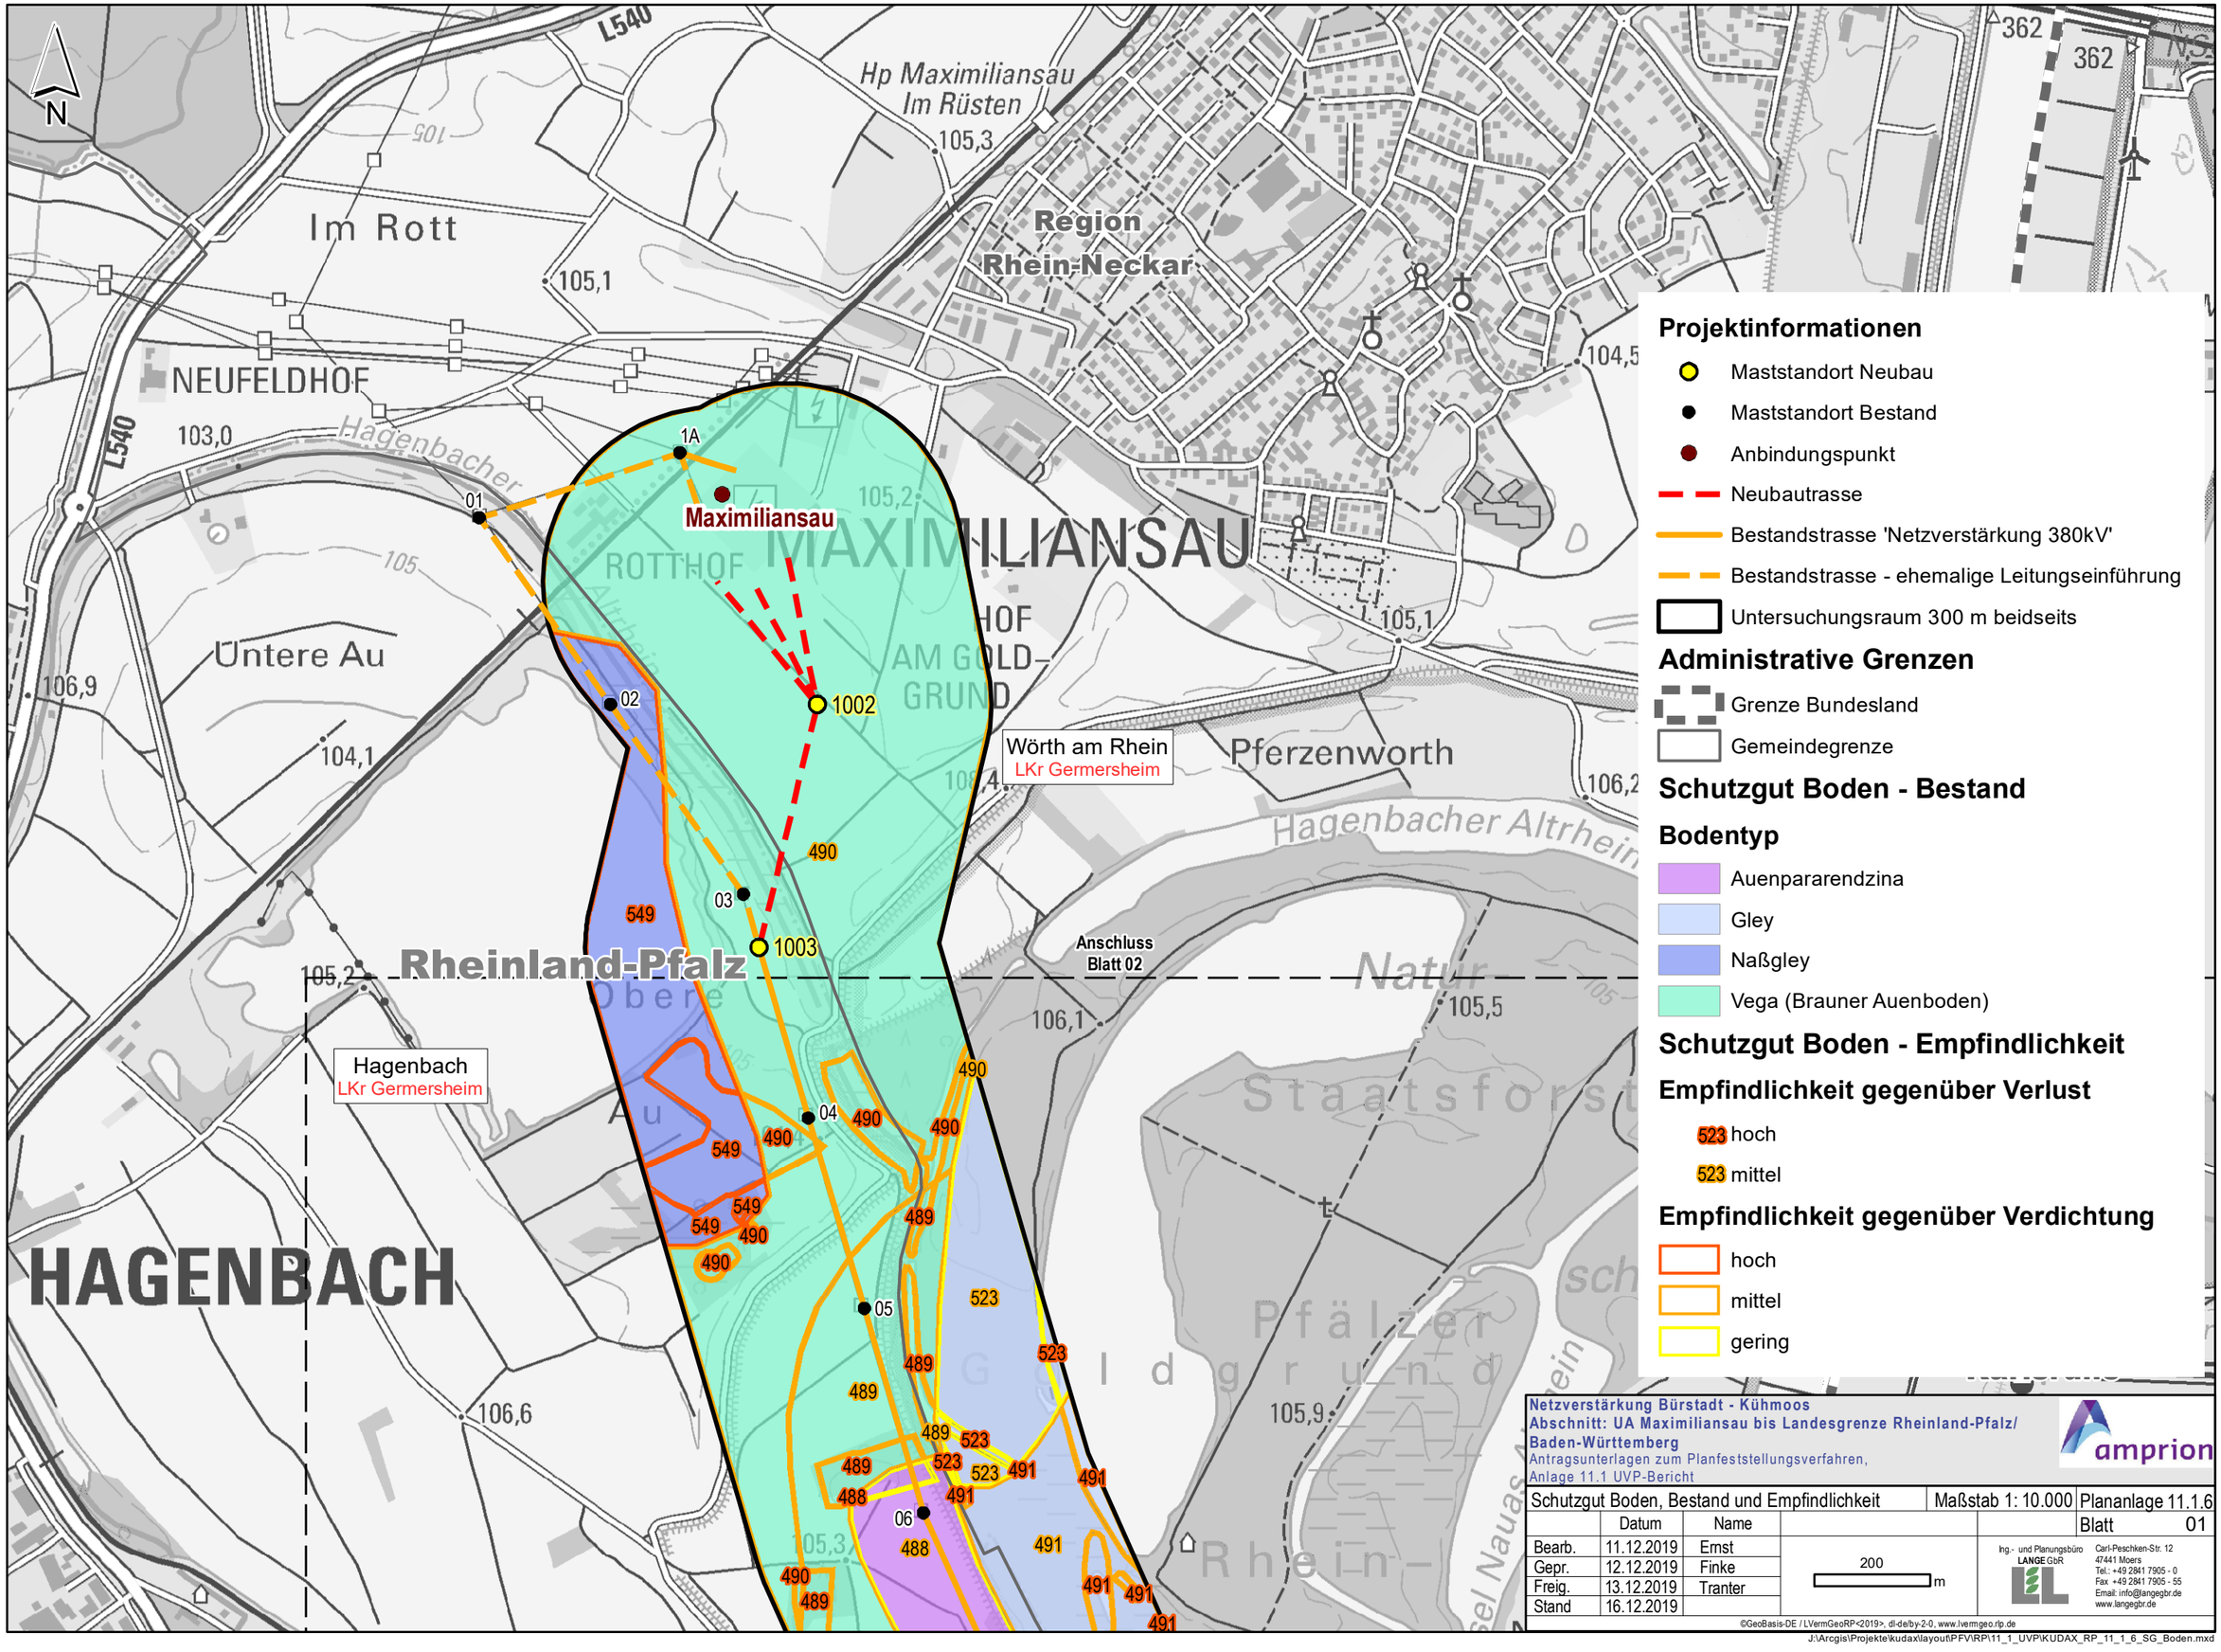

Projektinformationen

- Maststandort Neubau
- Maststandort Bestand
- Anbindungspunkt
- Neubautrasse
- Bestandstrasse 'Netzverstärkung 380kV'
- Bestandstrasse - ehemalige Leitungseinführung
- Untersuchungsraum 300 m beidseits

Administrative Grenzen

- Grenze Bundesland
- Gemeindegrenze

Schutzgut Boden - Bestand

Bodentyp

- Auenpararendzina
- Gley
- Naßgley
- Vega (Brauner Auenboden)

Schutzgut Boden - Empfindlichkeit

Empfindlichkeit gegenüber Verlust

- 523 hoch
- 523 mittel

Empfindlichkeit gegenüber Verdichtung

- hoch
- mittel
- gering

Netzverstärkung Bürstadt - Kühmoos
Abschnitt: UA Maximiliansau bis Landesgrenze Rheinland-Pfalz/ Baden-Württemberg
Antragsunterlagen zum Planfeststellungsverfahren,
Anlage 11.1 UVP-Bericht

amprion

Schutzgut Boden, Bestand und Empfindlichkeit			Maßstab 1: 10.000	Plananlage 11.1.6
	Datum	Name		Blatt 01
Bearb.	11.12.2019	Ernst	200 m	
Gepr.	12.12.2019	Finke		
Freig.	13.12.2019	Tranter		
Stand	16.12.2019			

Ing.- und Planungsbüro LANGE GbR
Carl-Peschken-Str. 12
47441 Moers
Tel.: +49 2841 7905 - 0
Fax +49 2841 7905 - 55
Email: info@langegbr.de
www.langegbr.de

©GeoBasis-DE / LVermGeoRP<2019>, dl-de/by-2-0, www.lvermgeo.rlp.de

J:\Arcgis\Projekte\kudax\layout\PFV\RP\11_1_UVP\KUDAX_RP_11_1_6_SG_Boden.mxd

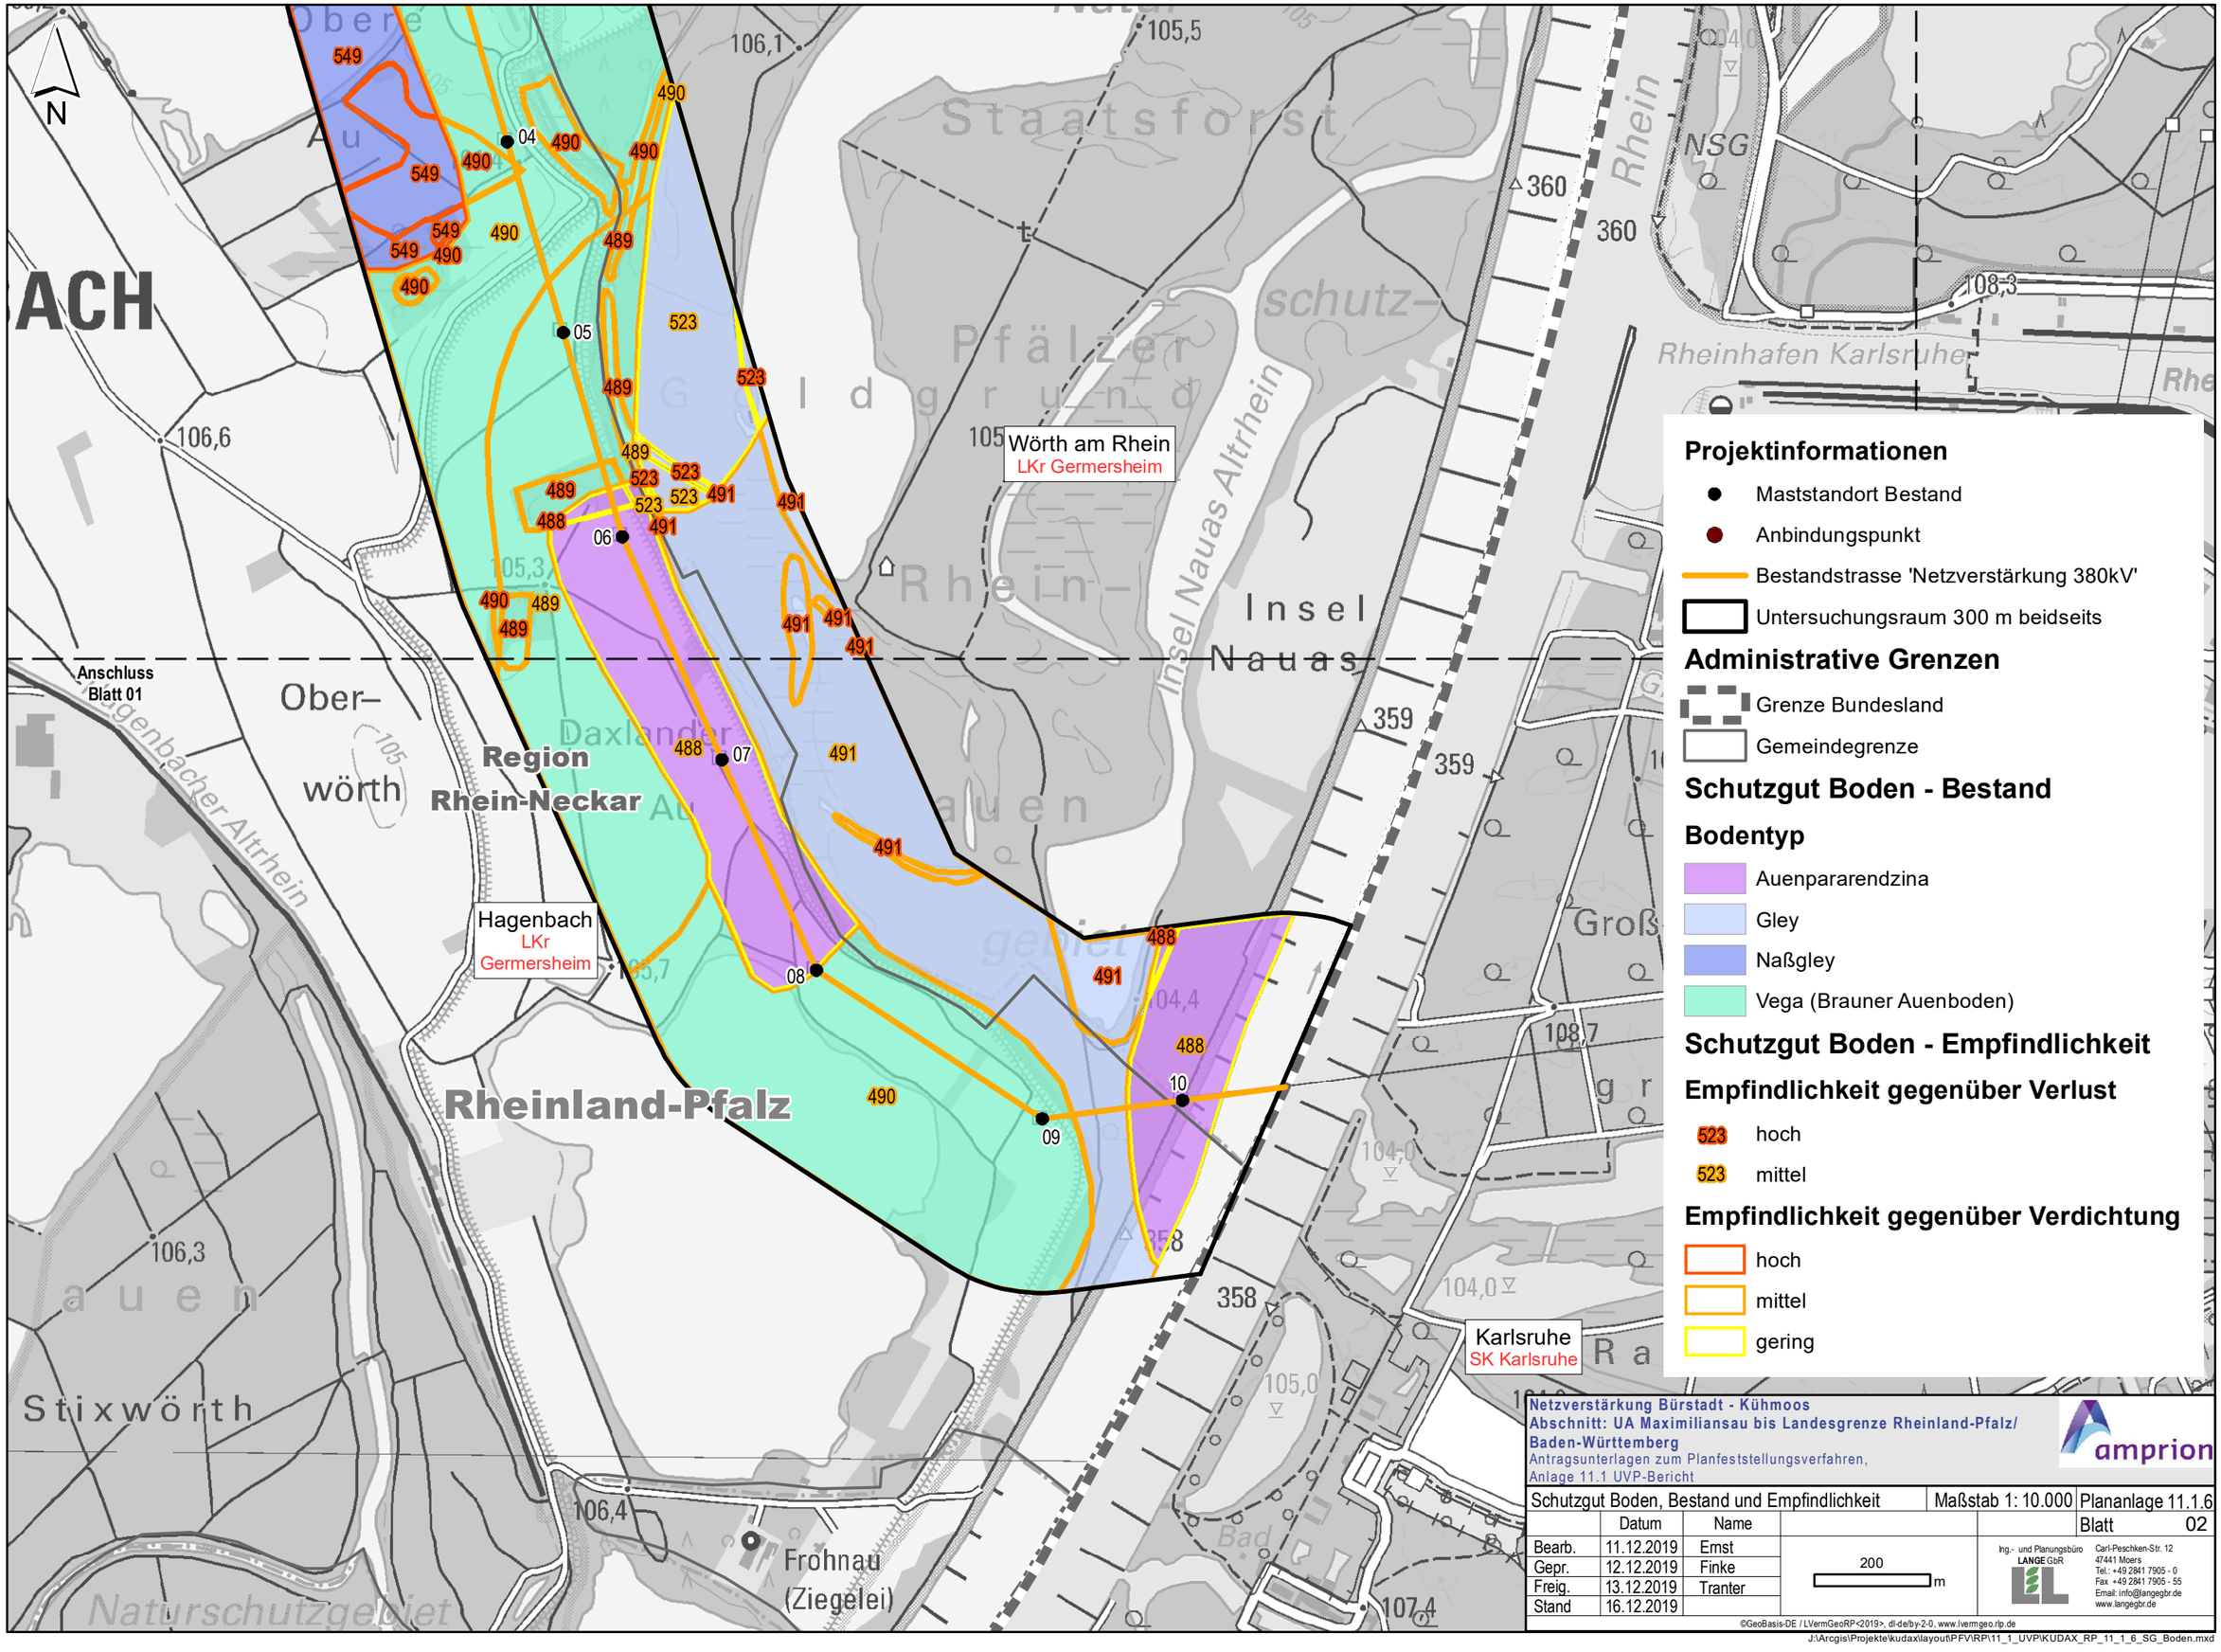

Netzverstärkung Bürstadt - Kühmoos
Abschnitt: UA Maximiliansau bis Landesgrenze Rheinland-Pfalz/ Baden-Württemberg
Antragsunterlagen zum Planfeststellungsverfahren,
Anlage 11.1 UVP-Bericht

amprion

Schutzgut Boden, Bestand und Empfindlichkeit			Maßstab 1: 10.000	Plananlage 11.1.6
	Datum	Name		Blatt 02
Bearb.	11.12.2019	Ernst	200 m	
Gepr.	12.12.2019	Finke		
Freig.	13.12.2019	Tranter		
Stand	16.12.2019			

Ing.- und Planungsbüro LANGE GbR
Carl-Peschken-Str. 12
47441 Moers
Tel.: +49 2841 7905 - 0
Fax +49 2841 7905 - 55
Email: info@langegbr.de
www.langegbr.de

©GeoBasis-DE / LVermGeoRP<2019>, dl-de/by-2-0, www.lvermgeo.rlp.de

J:\Arcgis\Projekte\kudax\layout\PFV\RP\11_1_UVP\KUDAX_RP_11_1_6_SG_Boden.mxd