



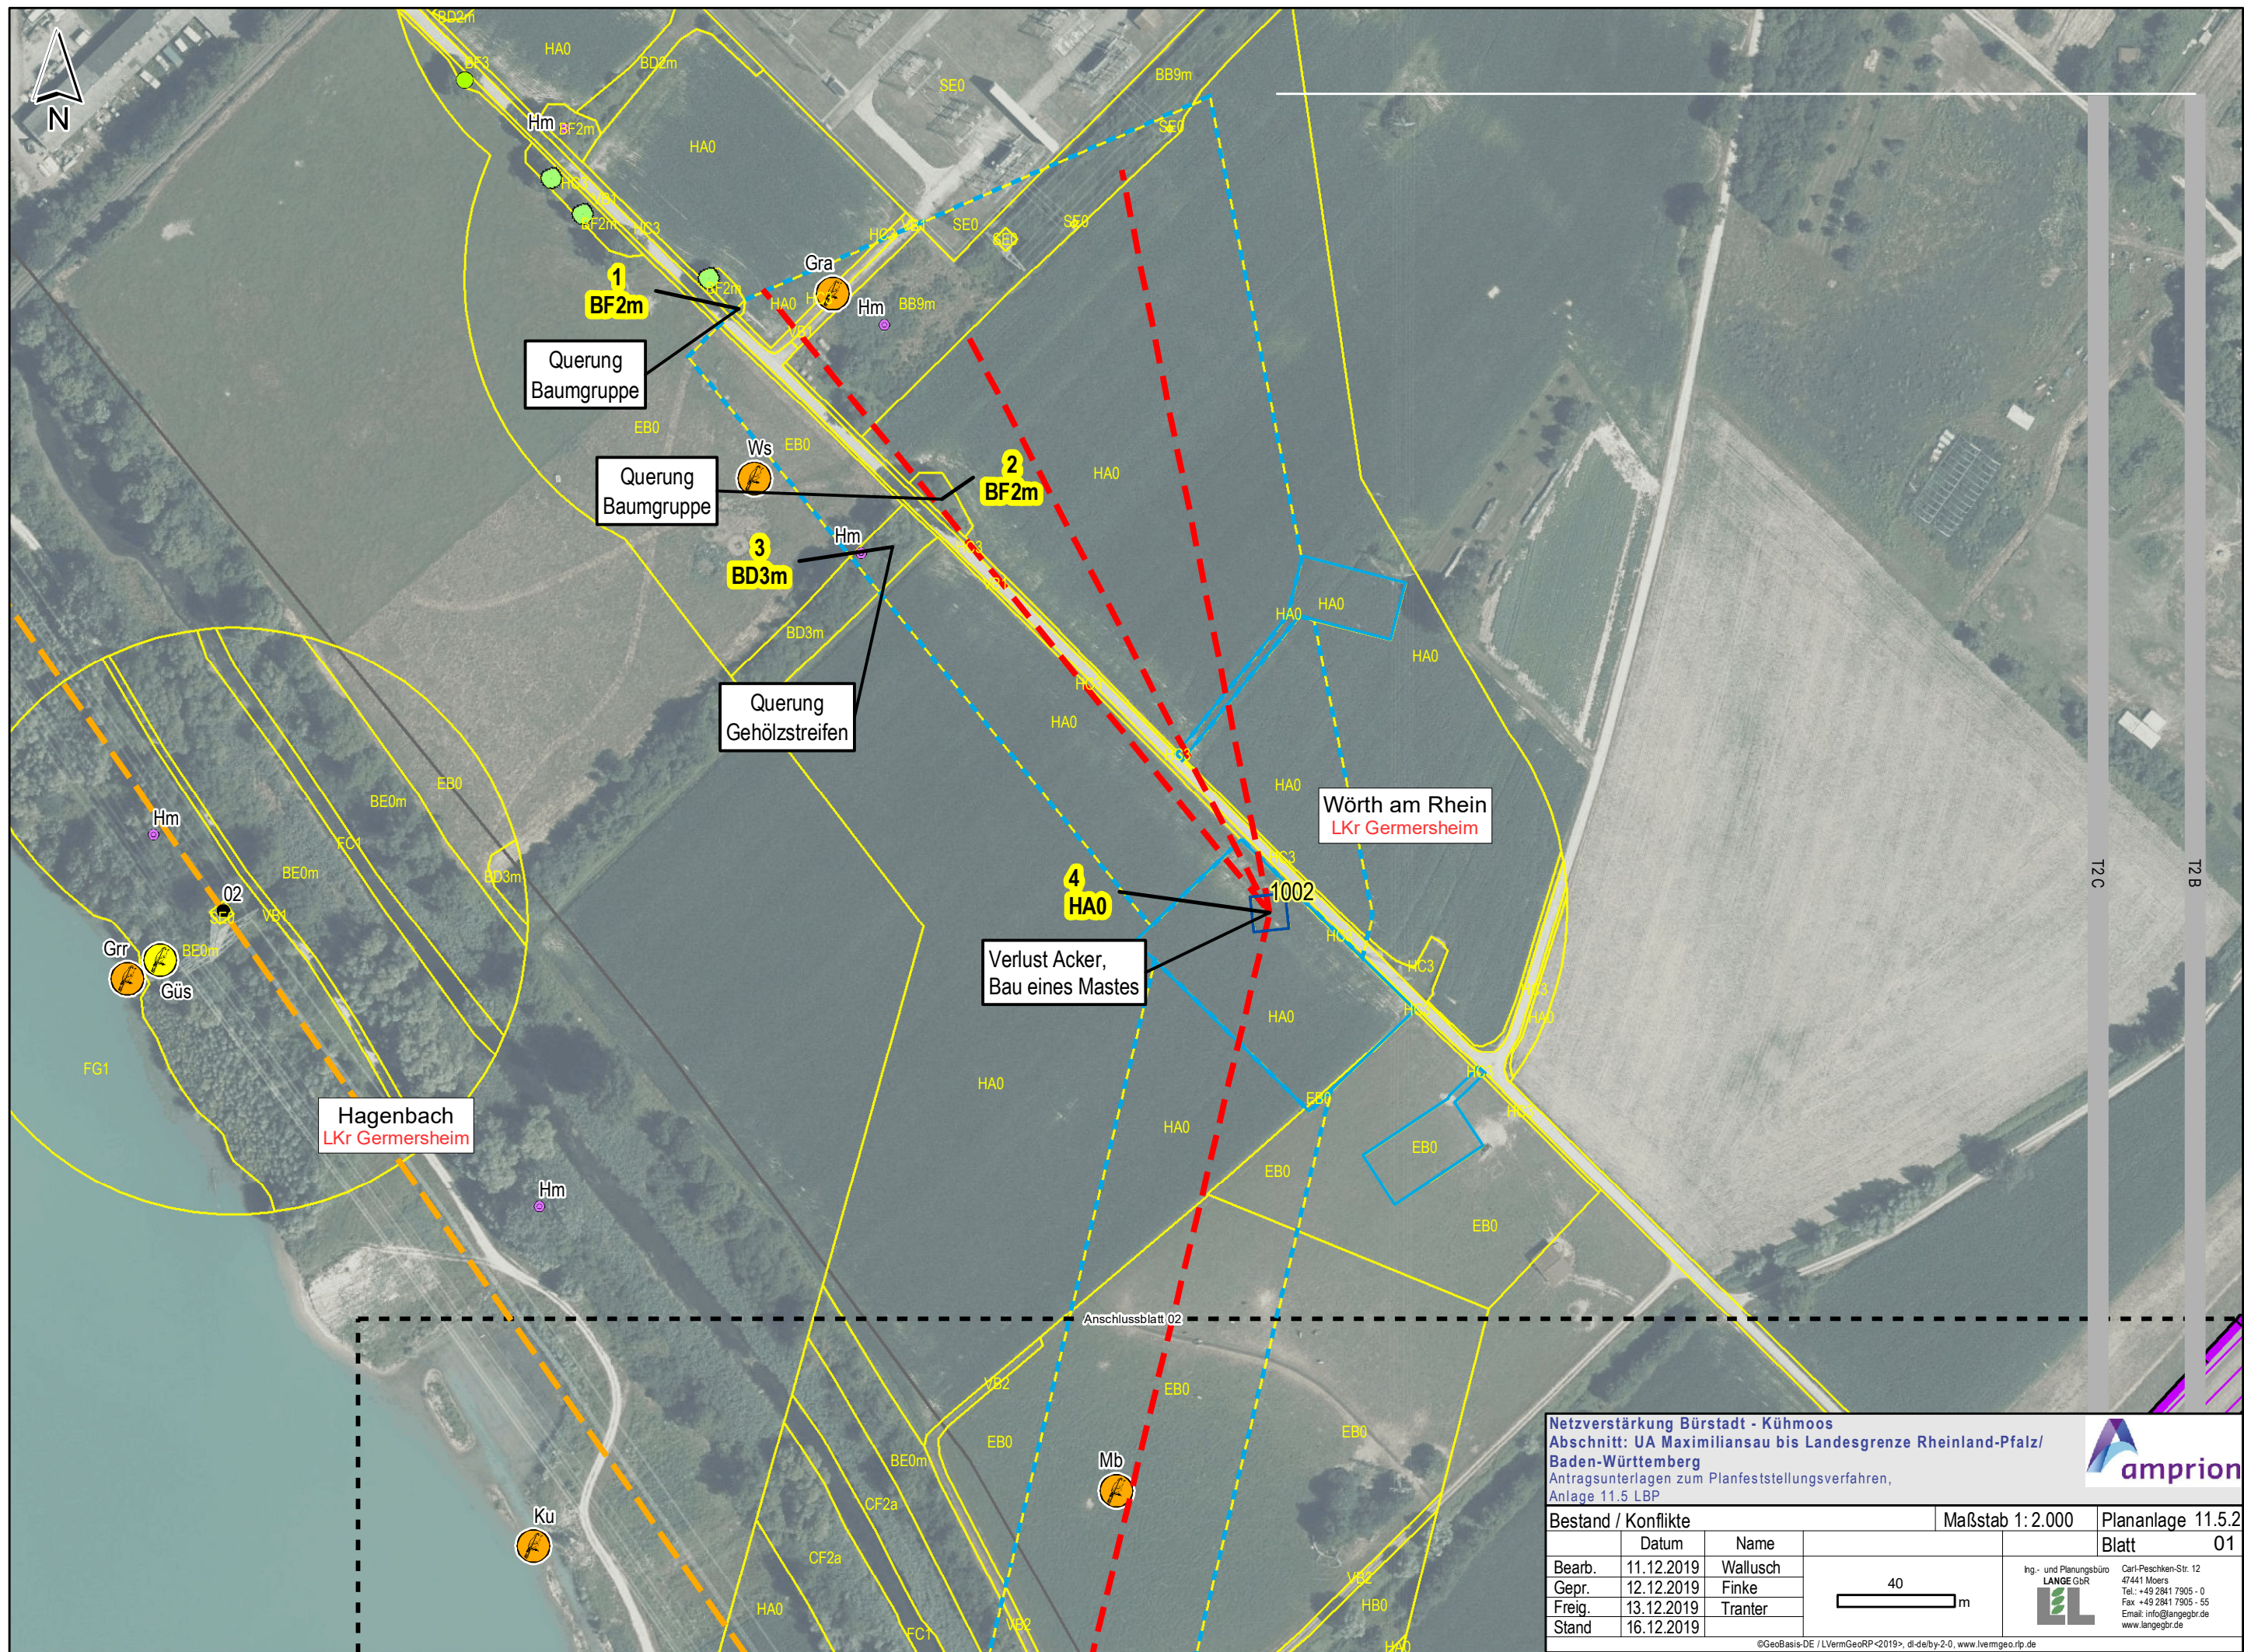

Netzverstärkung Bürstadt - Kühmoos
Abschnitt: UA Maximiliansau bis Landesgrenze Rheinland-Pfalz/
Baden-Württemberg
Antragsunterlagen zum Planfeststellungsverfahren,
Anlage 11.5 LBP

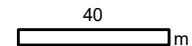


Bestand / Konflikte			Maßstab 1: 2.000	Plananlage 11.5.2
	Datum	Name		Blatt 01
Bearb.	11.12.2019	Wallusch		 Ing- und Planungsbüro LANGE GbR Carl-Peschken-Str. 12 47441 Moers Tel.: +49 2841 7905 - 0 Fax: +49 2841 7905 - 55 Email: info@langeGbR.de www.langeGbR.de
Gepr.	12.12.2019	Finke		
Freig.	13.12.2019	Tranter		
Stand	16.12.2019			

©GeoBasis-DE / LVermGeoRP <2019>, dl-de/by-2-0, www.lvemgeo.rlp.de
J:\Arcgis\Projekte\kudax\layout\PFV\RP11_5_LBP\KUDAX_RP_11_5_2_Bestand.mxd

12 C

12 B

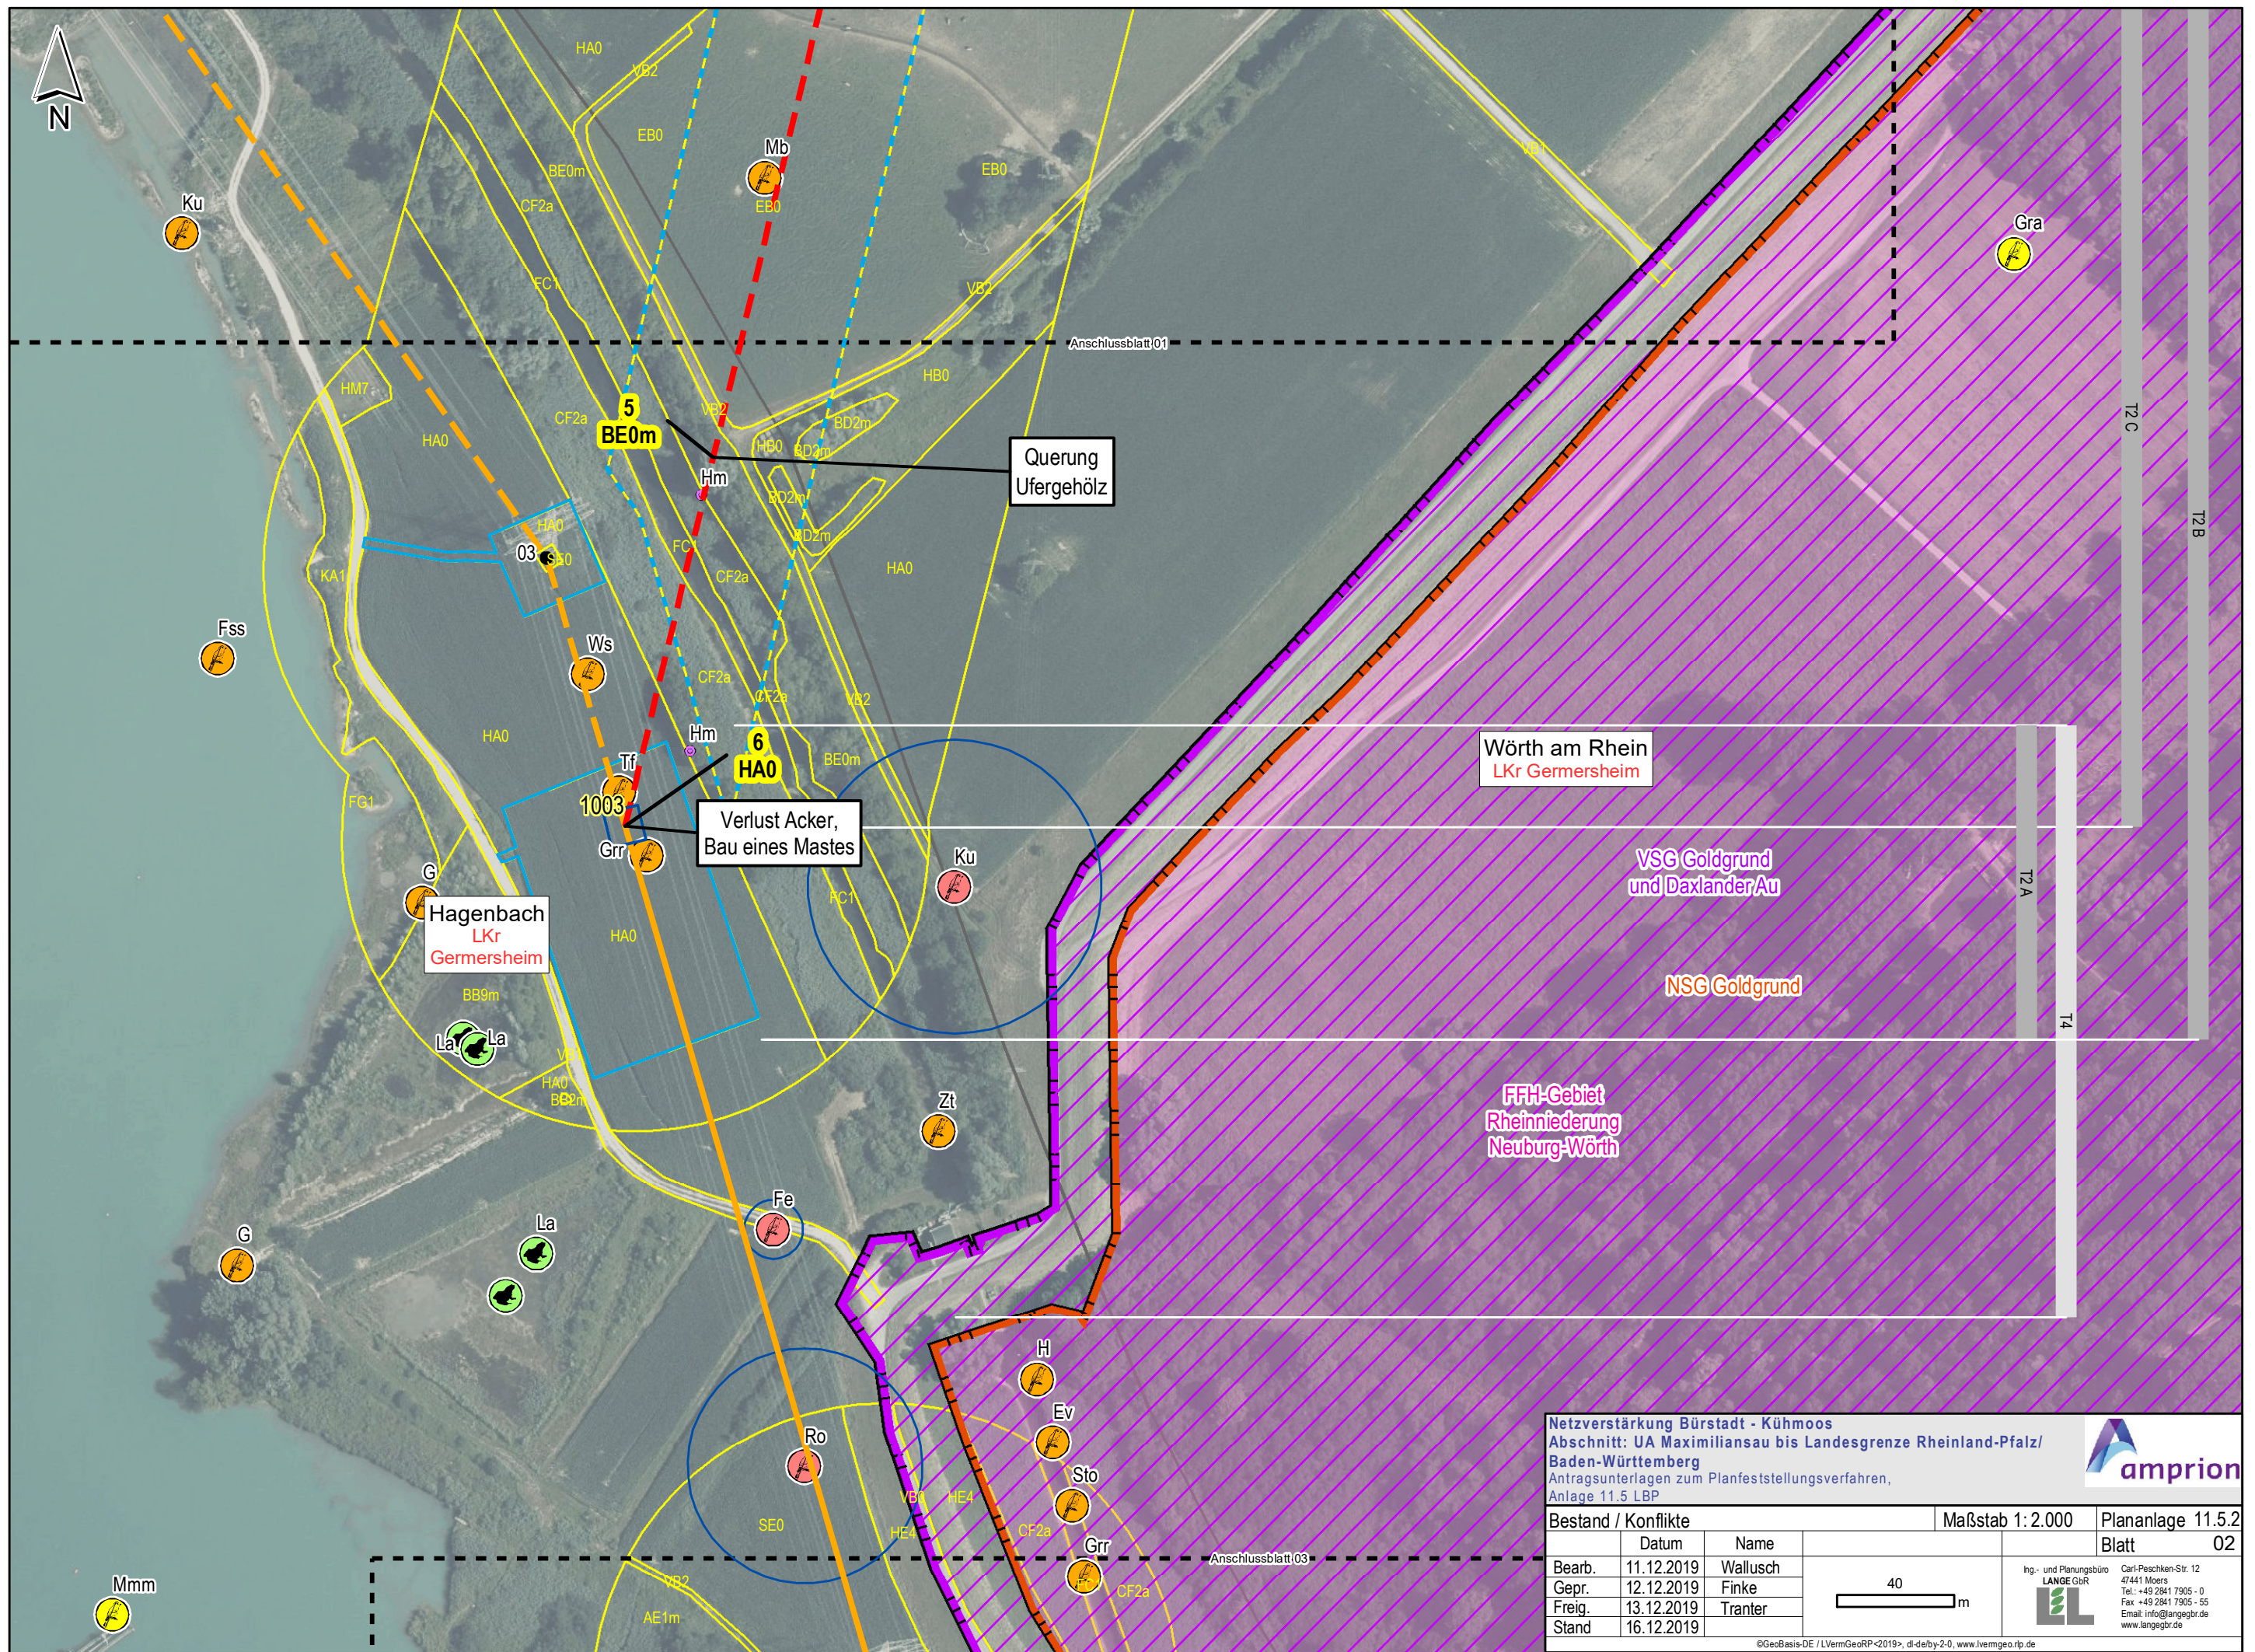

Netzverstärkung Bürstadt - Kühmoos
Abschnitt: UA Maximiliansau bis Landesgrenze Rheinland-Pfalz/
Baden-Württemberg
Antragsunterlagen zum Planfeststellungsverfahren,
Anlage 11.5 LBP

amprion


Bestand / Konflikte			Maßstab 1: 2.000	Plananlage 11.5.2
	Datum	Name		Blatt 02
Bearb.	11.12.2019	Wallusch		
Gepr.	12.12.2019	Finke		
Freig.	13.12.2019	Tranter		
Stand	16.12.2019			

Ing- und Planungsbüro
LANGE GbR

Carl-Peschken-Str. 12
47441 Moers
Tel.: +49 2841 7905 - 0
Fax: +49 2841 7905 - 55
Email: info@lange-gb.de
www.lange-gb.de


©GeoBasis-DE / LVermGeoRP<2019>, dl-de/by-2-0, www.lvemgeo.rlp.de
J:\Arcgis\Projekte\kudax\layout\PFV\RP11_5_LBP\KUDAX_RP_11_5_2_Bestand.mxd

T2 C
T2 B
T2 A
T4

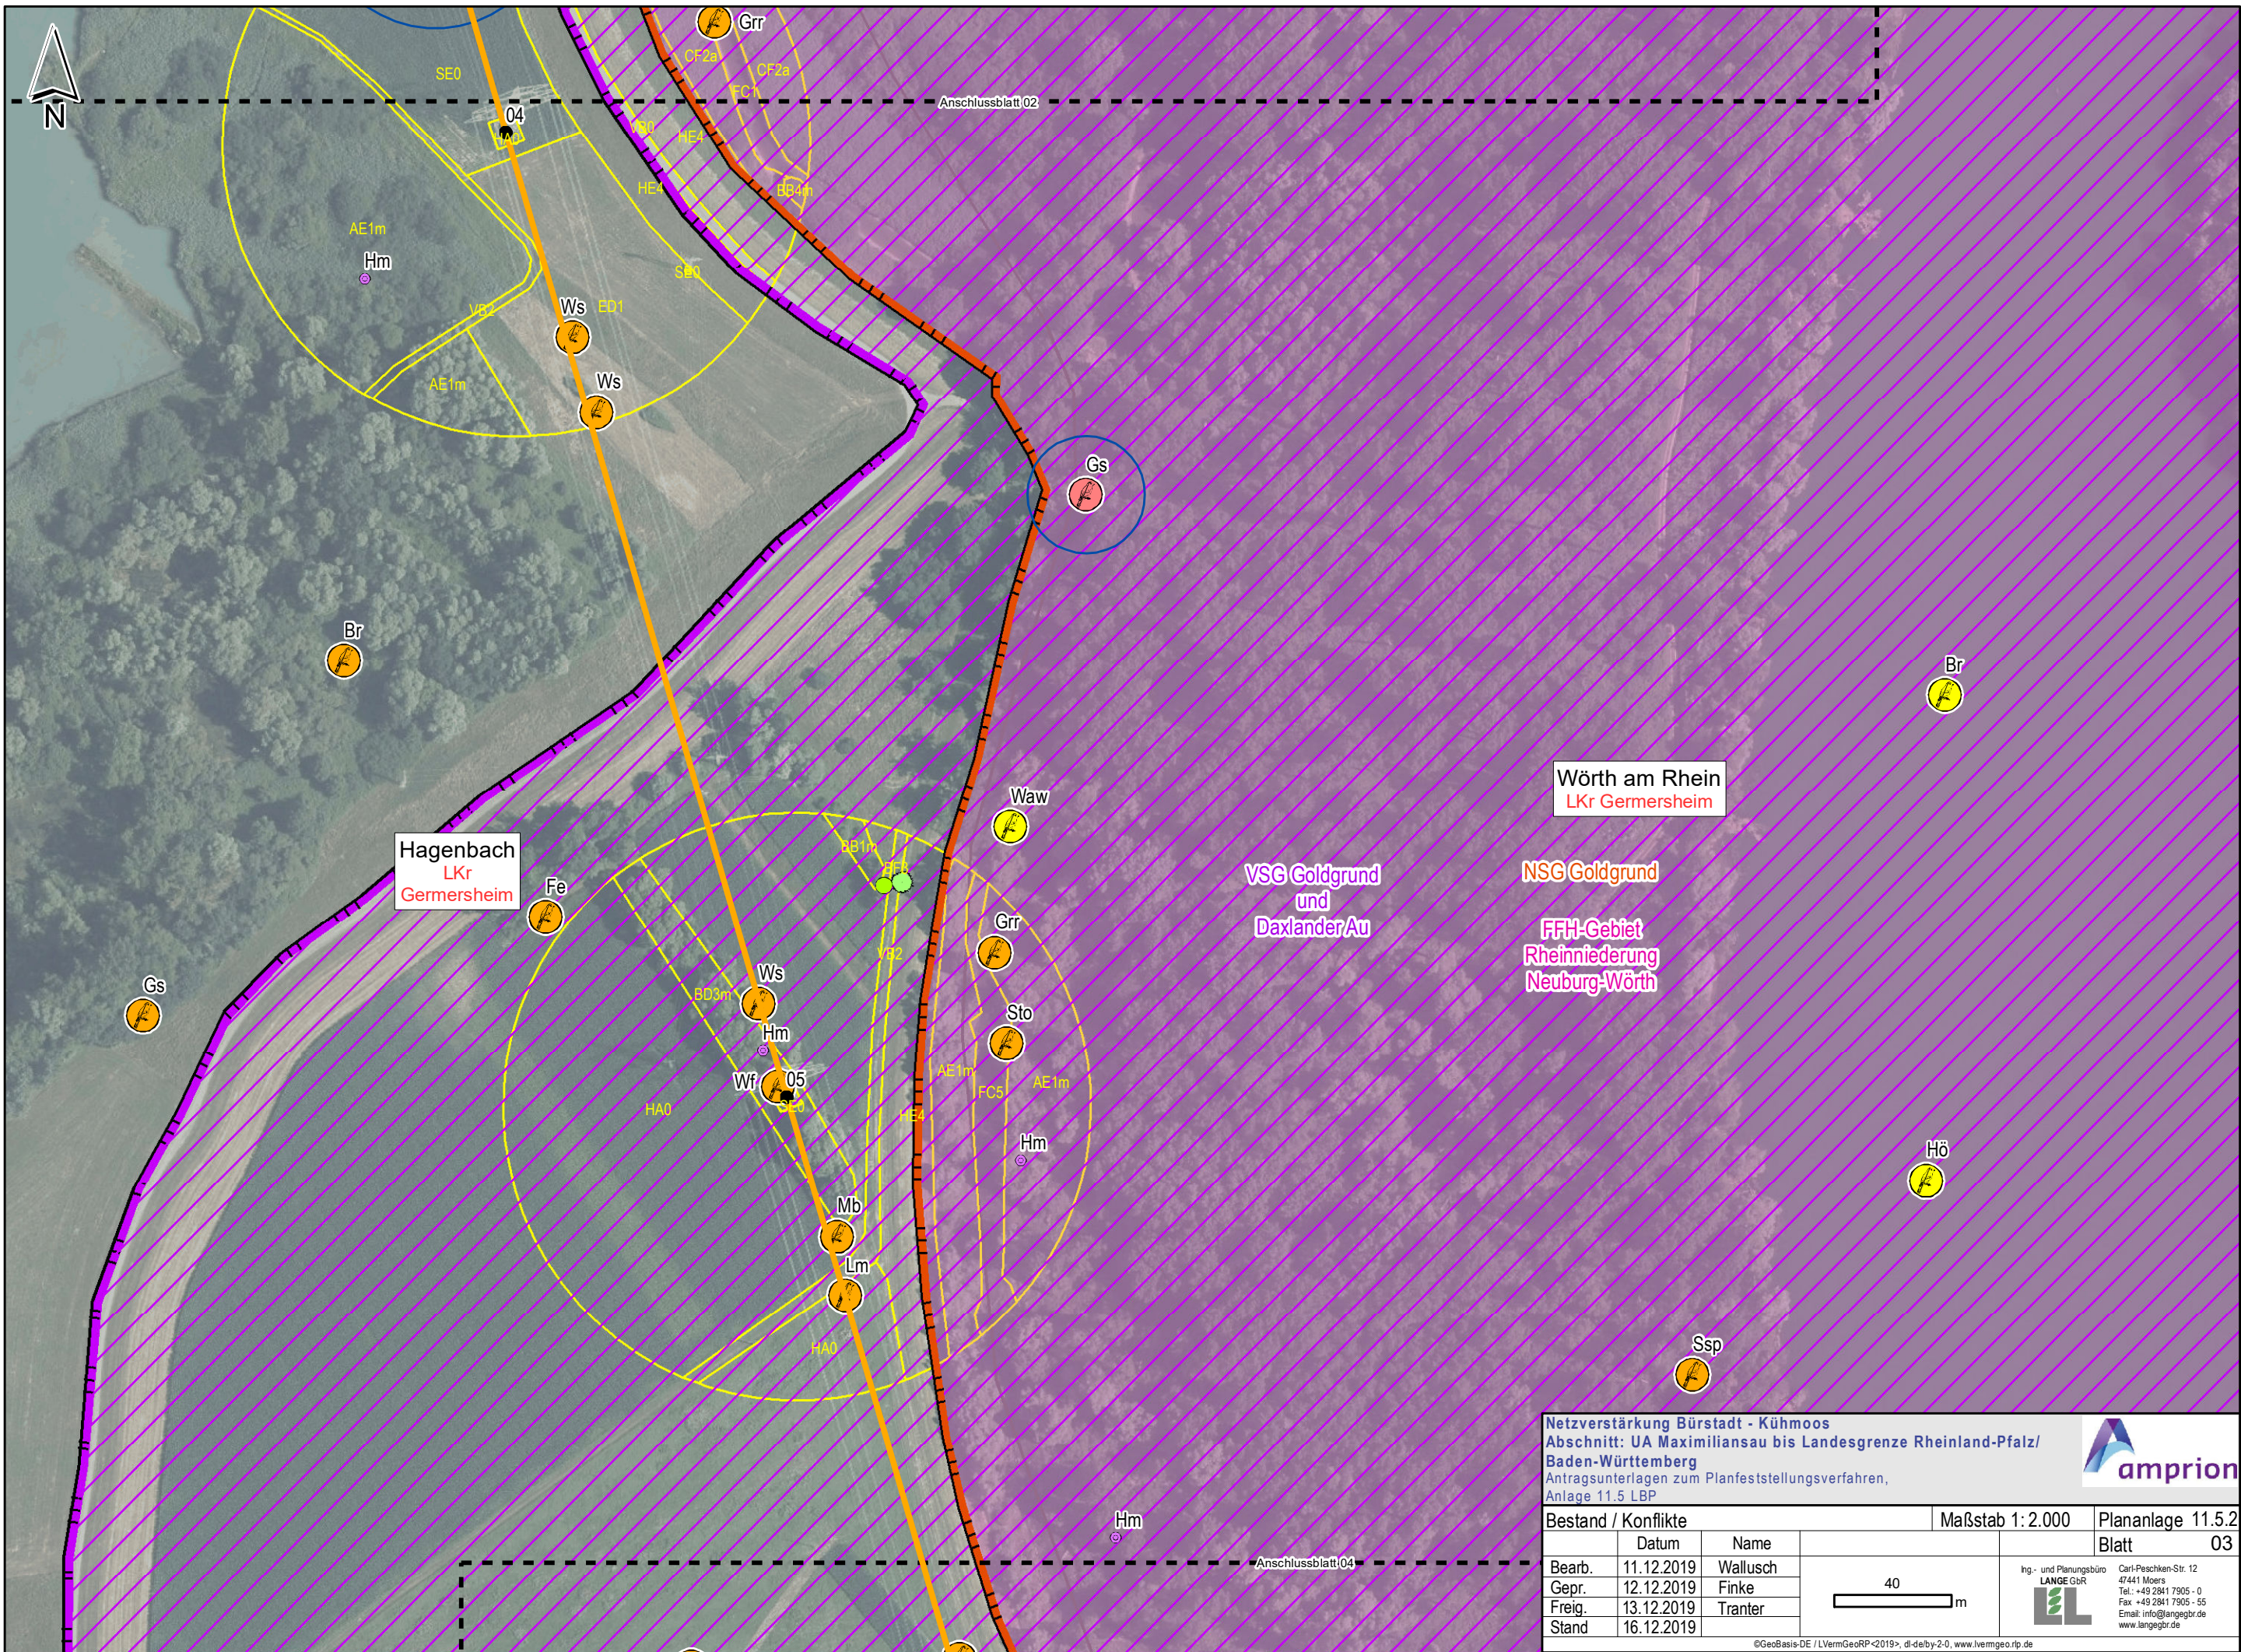


Netzverstärkung Bürstadt - Kühmoos
Abschnitt: UA Maximiliansau bis Landesgrenze Rheinland-Pfalz/
Baden-Württemberg
Antragsunterlagen zum Planfeststellungsverfahren,
Anlage 11.5 LBP

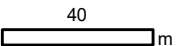

Bestand / Konflikte			Maßstab 1: 2.000	Plananlage 11.5.2
	Datum	Name		Blatt 03
Bearb.	11.12.2019	Wallusch		Ing.- und Planungsbüro LANGE GbR  Carl-Peschken-Str. 12 47441 Moers Tel.: +49 2841 7905 - 0 Fax: +49 2841 7905 - 55 Email: info@langegb.de www.langegb.de
Gepr.	12.12.2019	Finke		
Freig.	13.12.2019	Tranter		
Stand	16.12.2019			


©GeoBasis-DE / LVermGeoRP<2019>, dl-de/by-2-0, www.lvemgeo.rlp.de
J:\Arcgis\Projekte\kudax\layout\PFV\RP11_5_LBP\KUDAX_RP_11_5_2_Bestand.mxd

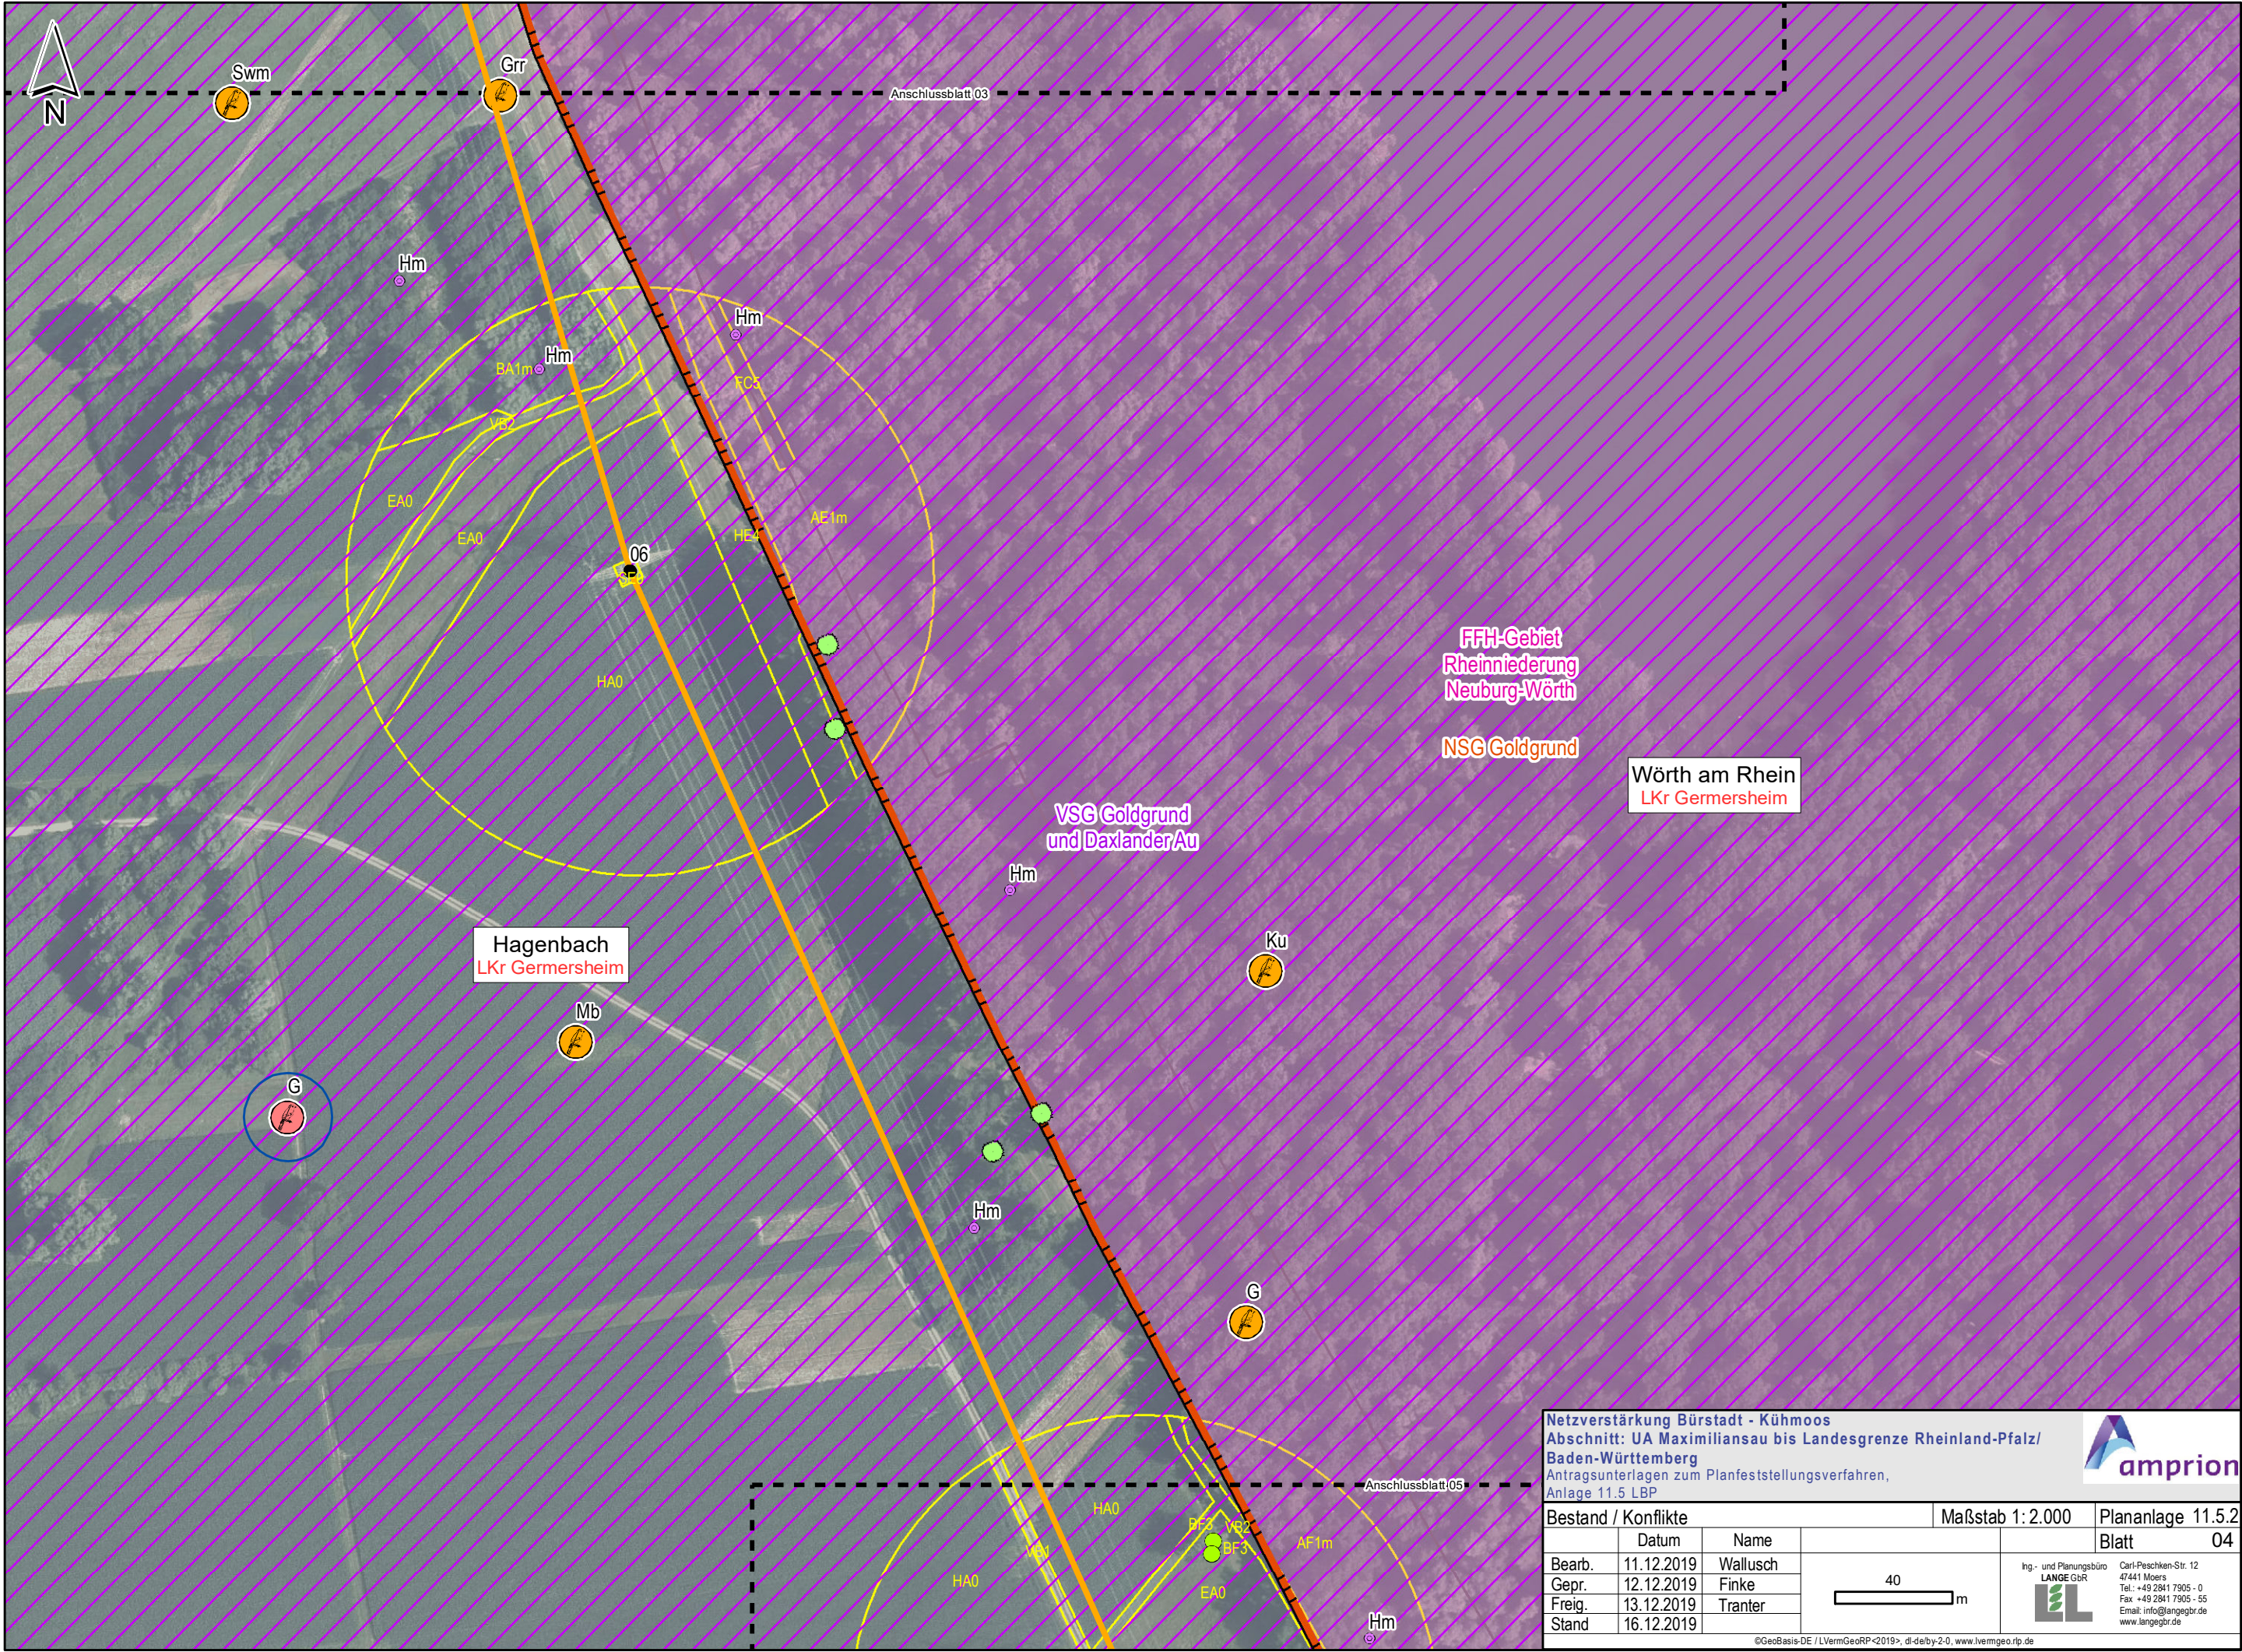

Netzverstärkung Bürstadt - Kühmoos
Abschnitt: UA Maximiliansau bis Landesgrenze Rheinland-Pfalz/
Baden-Württemberg
Antragsunterlagen zum Planfeststellungsverfahren,
Anlage 11.5 LBP

Bestand / Konflikte			Maßstab 1: 2.000	Plananlage 11.5.2
	Datum	Name		Blatt 04
Bearb.	11.12.2019	Wallusch		Ing.- und Planungsbüro LANGE GbR Carl-Peschken-Str. 12 47441 Moers Tel.: +49 2841 7905 - 0 Fax: +49 2841 7905 - 55 Email: info@langegb.de www.langegb.de
Gepr.	12.12.2019	Finke		
Freig.	13.12.2019	Tranter		
Stand	16.12.2019			

©GeoBasis-DE / LVermGeoRP<2019>, dl-de/by-2-0, www.lvemgeo.rlp.de
J:\Arcgis\Projekte\kudax\layout\PFV\RP11_5_LBP\KUDAX_RP_11_5_2_Bestand.mxd

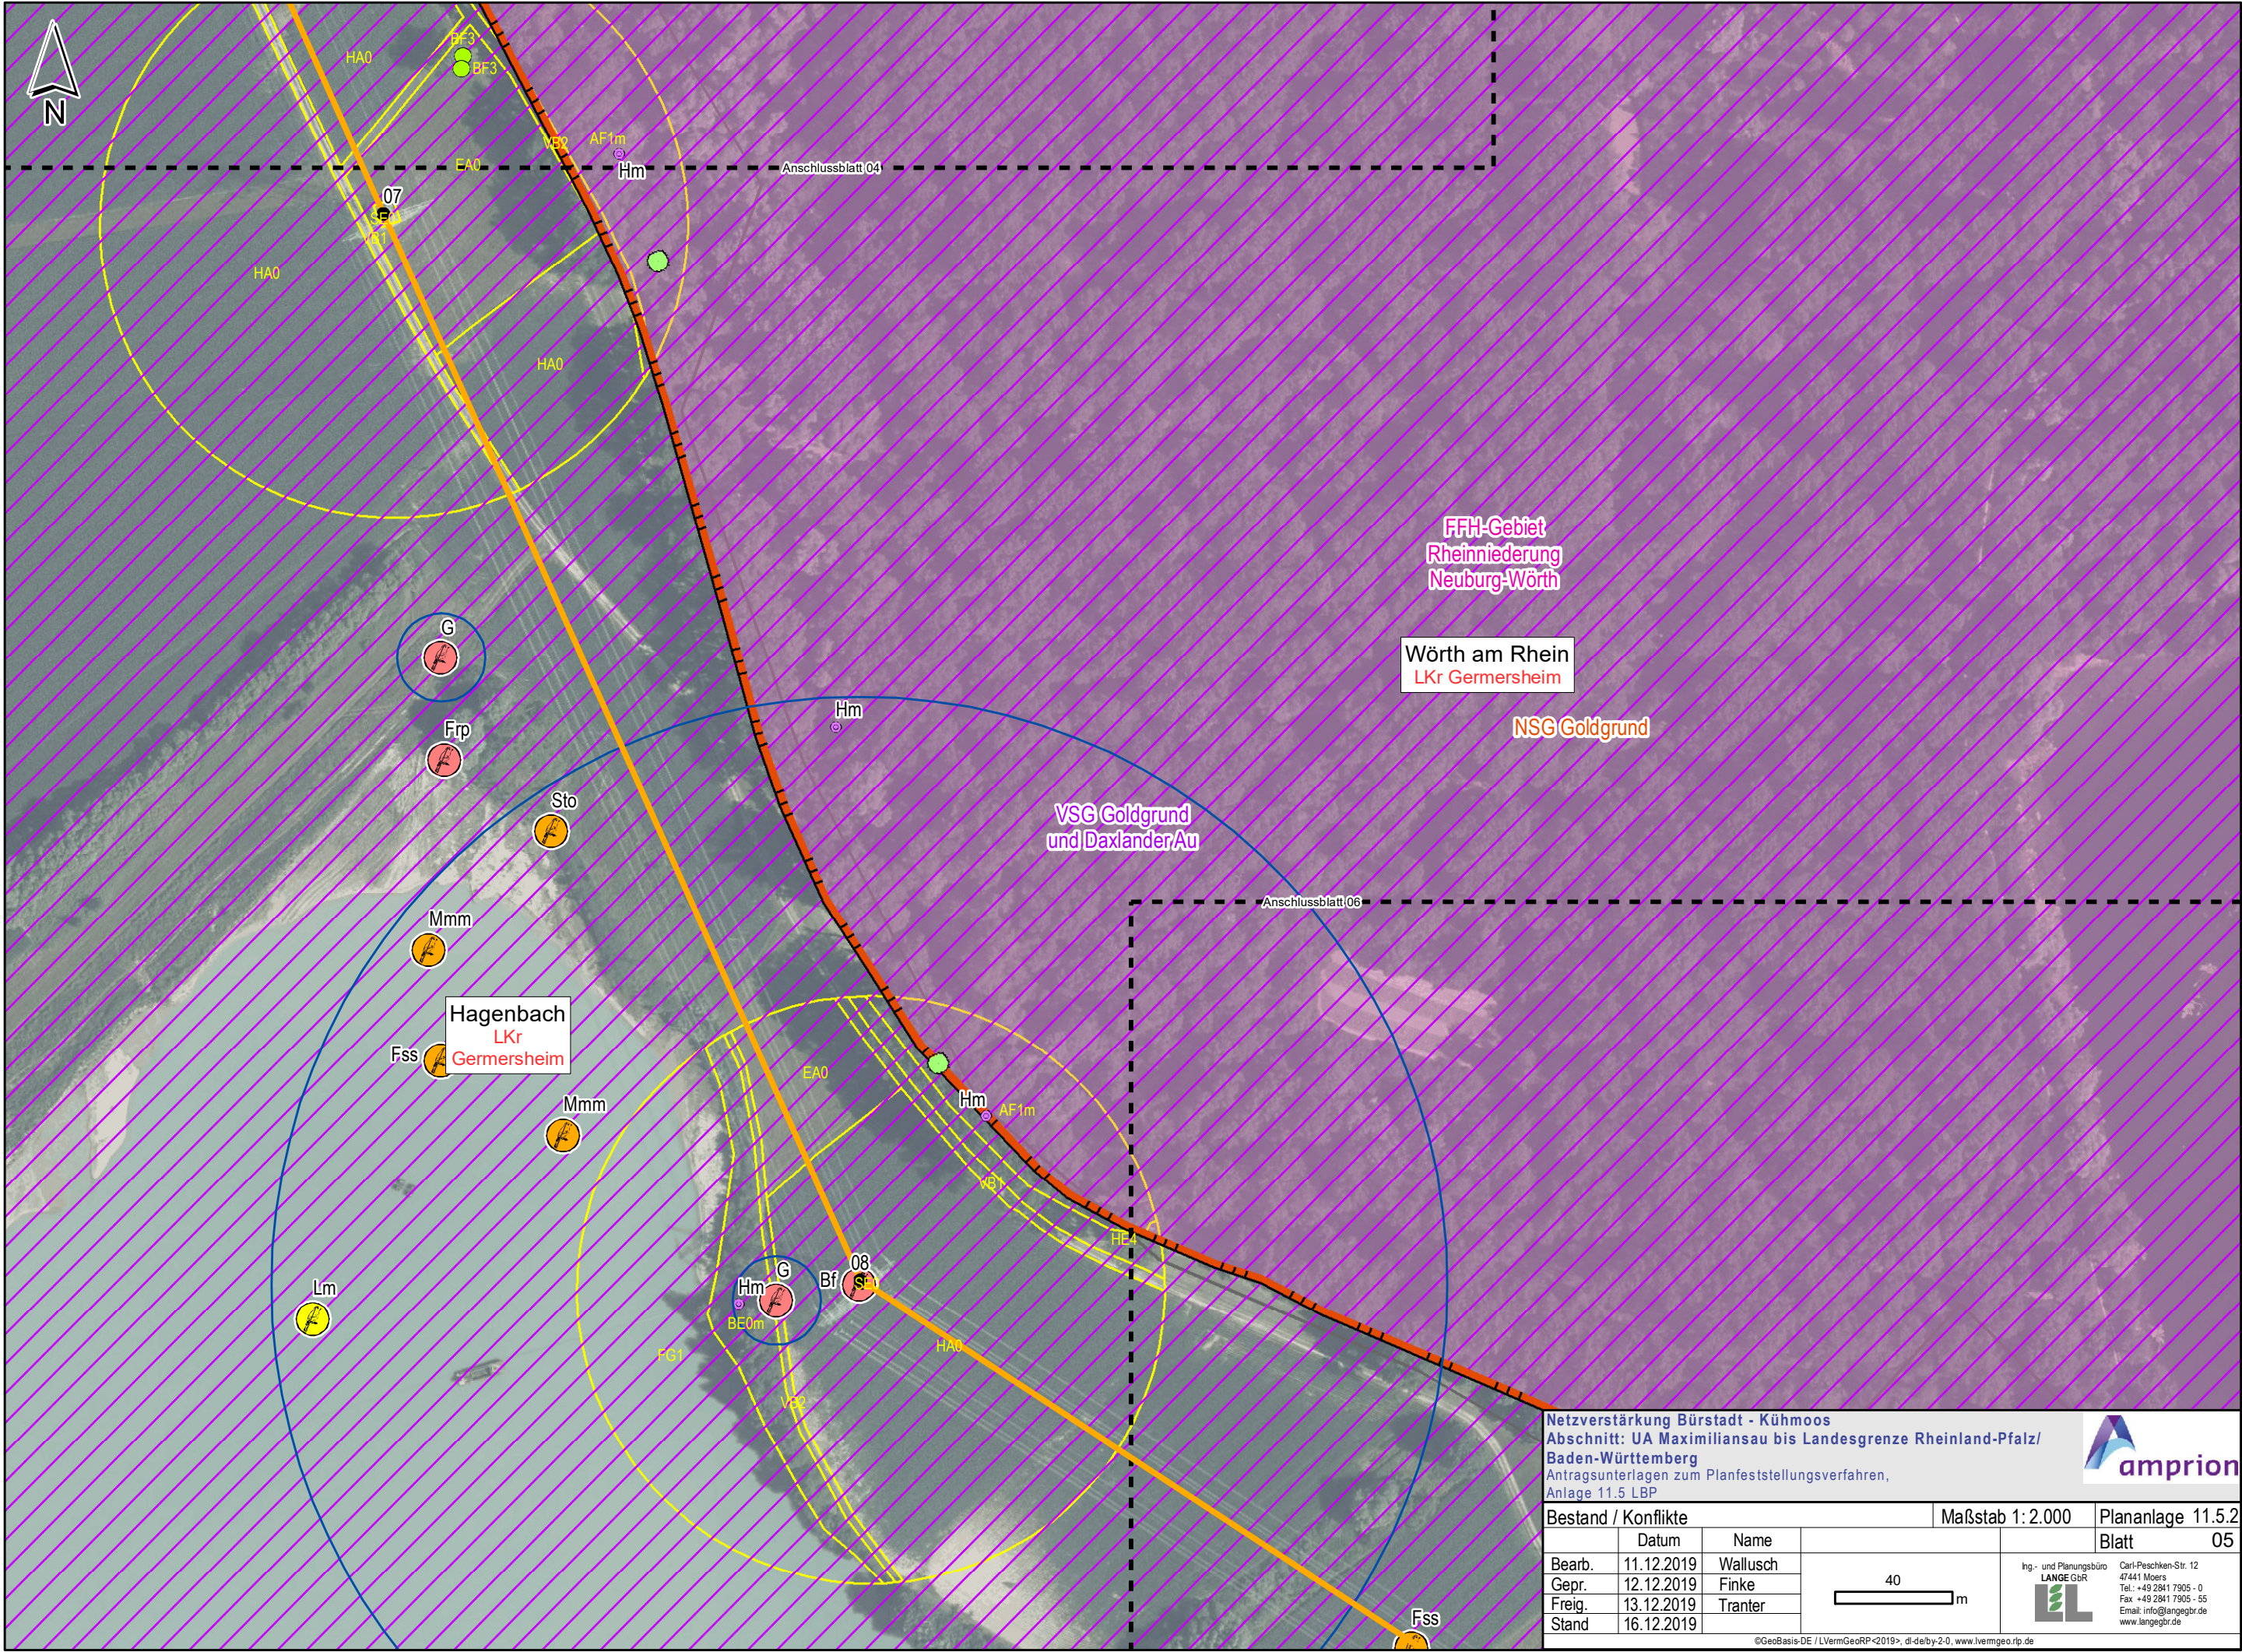

FFH-Gebiet
Rheinniederung
Neuburg-Wörth

Wörth am Rhein
LKr Germersheim


NSG Goldgrund

VSG Goldgrund
und Daxlander Au


Hagenbach
LKr
Germersheim

Netzverstärkung Bürstadt - Kühmoos
Abschnitt: UA Maximiliansau bis Landesgrenze Rheinland-Pfalz/
Baden-Württemberg
Antragsunterlagen zum Planfeststellungsverfahren,
Anlage 11.5 LBP

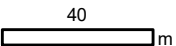

Bestand / Konflikte			Maßstab 1: 2.000	Plananlage 11.5.2
	Datum	Name		Blatt 05
Bearb.	11.12.2019	Wallusch		Ing- und Planungsbüro LANGE GbR  Carl-Peschken-Str. 12 47441 Moers Tel.: +49 2841 7905 - 0 Fax: +49 2841 7905 - 55 Email: info@langeGbR.de www.langeGbR.de
Gepr.	12.12.2019	Finke		
Freig.	13.12.2019	Tranter		
Stand	16.12.2019			

©GeoBasis-DE / LVermGeoRP<2019>, dl-de/by-2-0, www.lvemgeo.rlp.de
J:\Arcgis\Projekte\kudax\layout\PFV\RP11_5_LBP\KUDAX_RP_11_5_2_Bestand.mxd

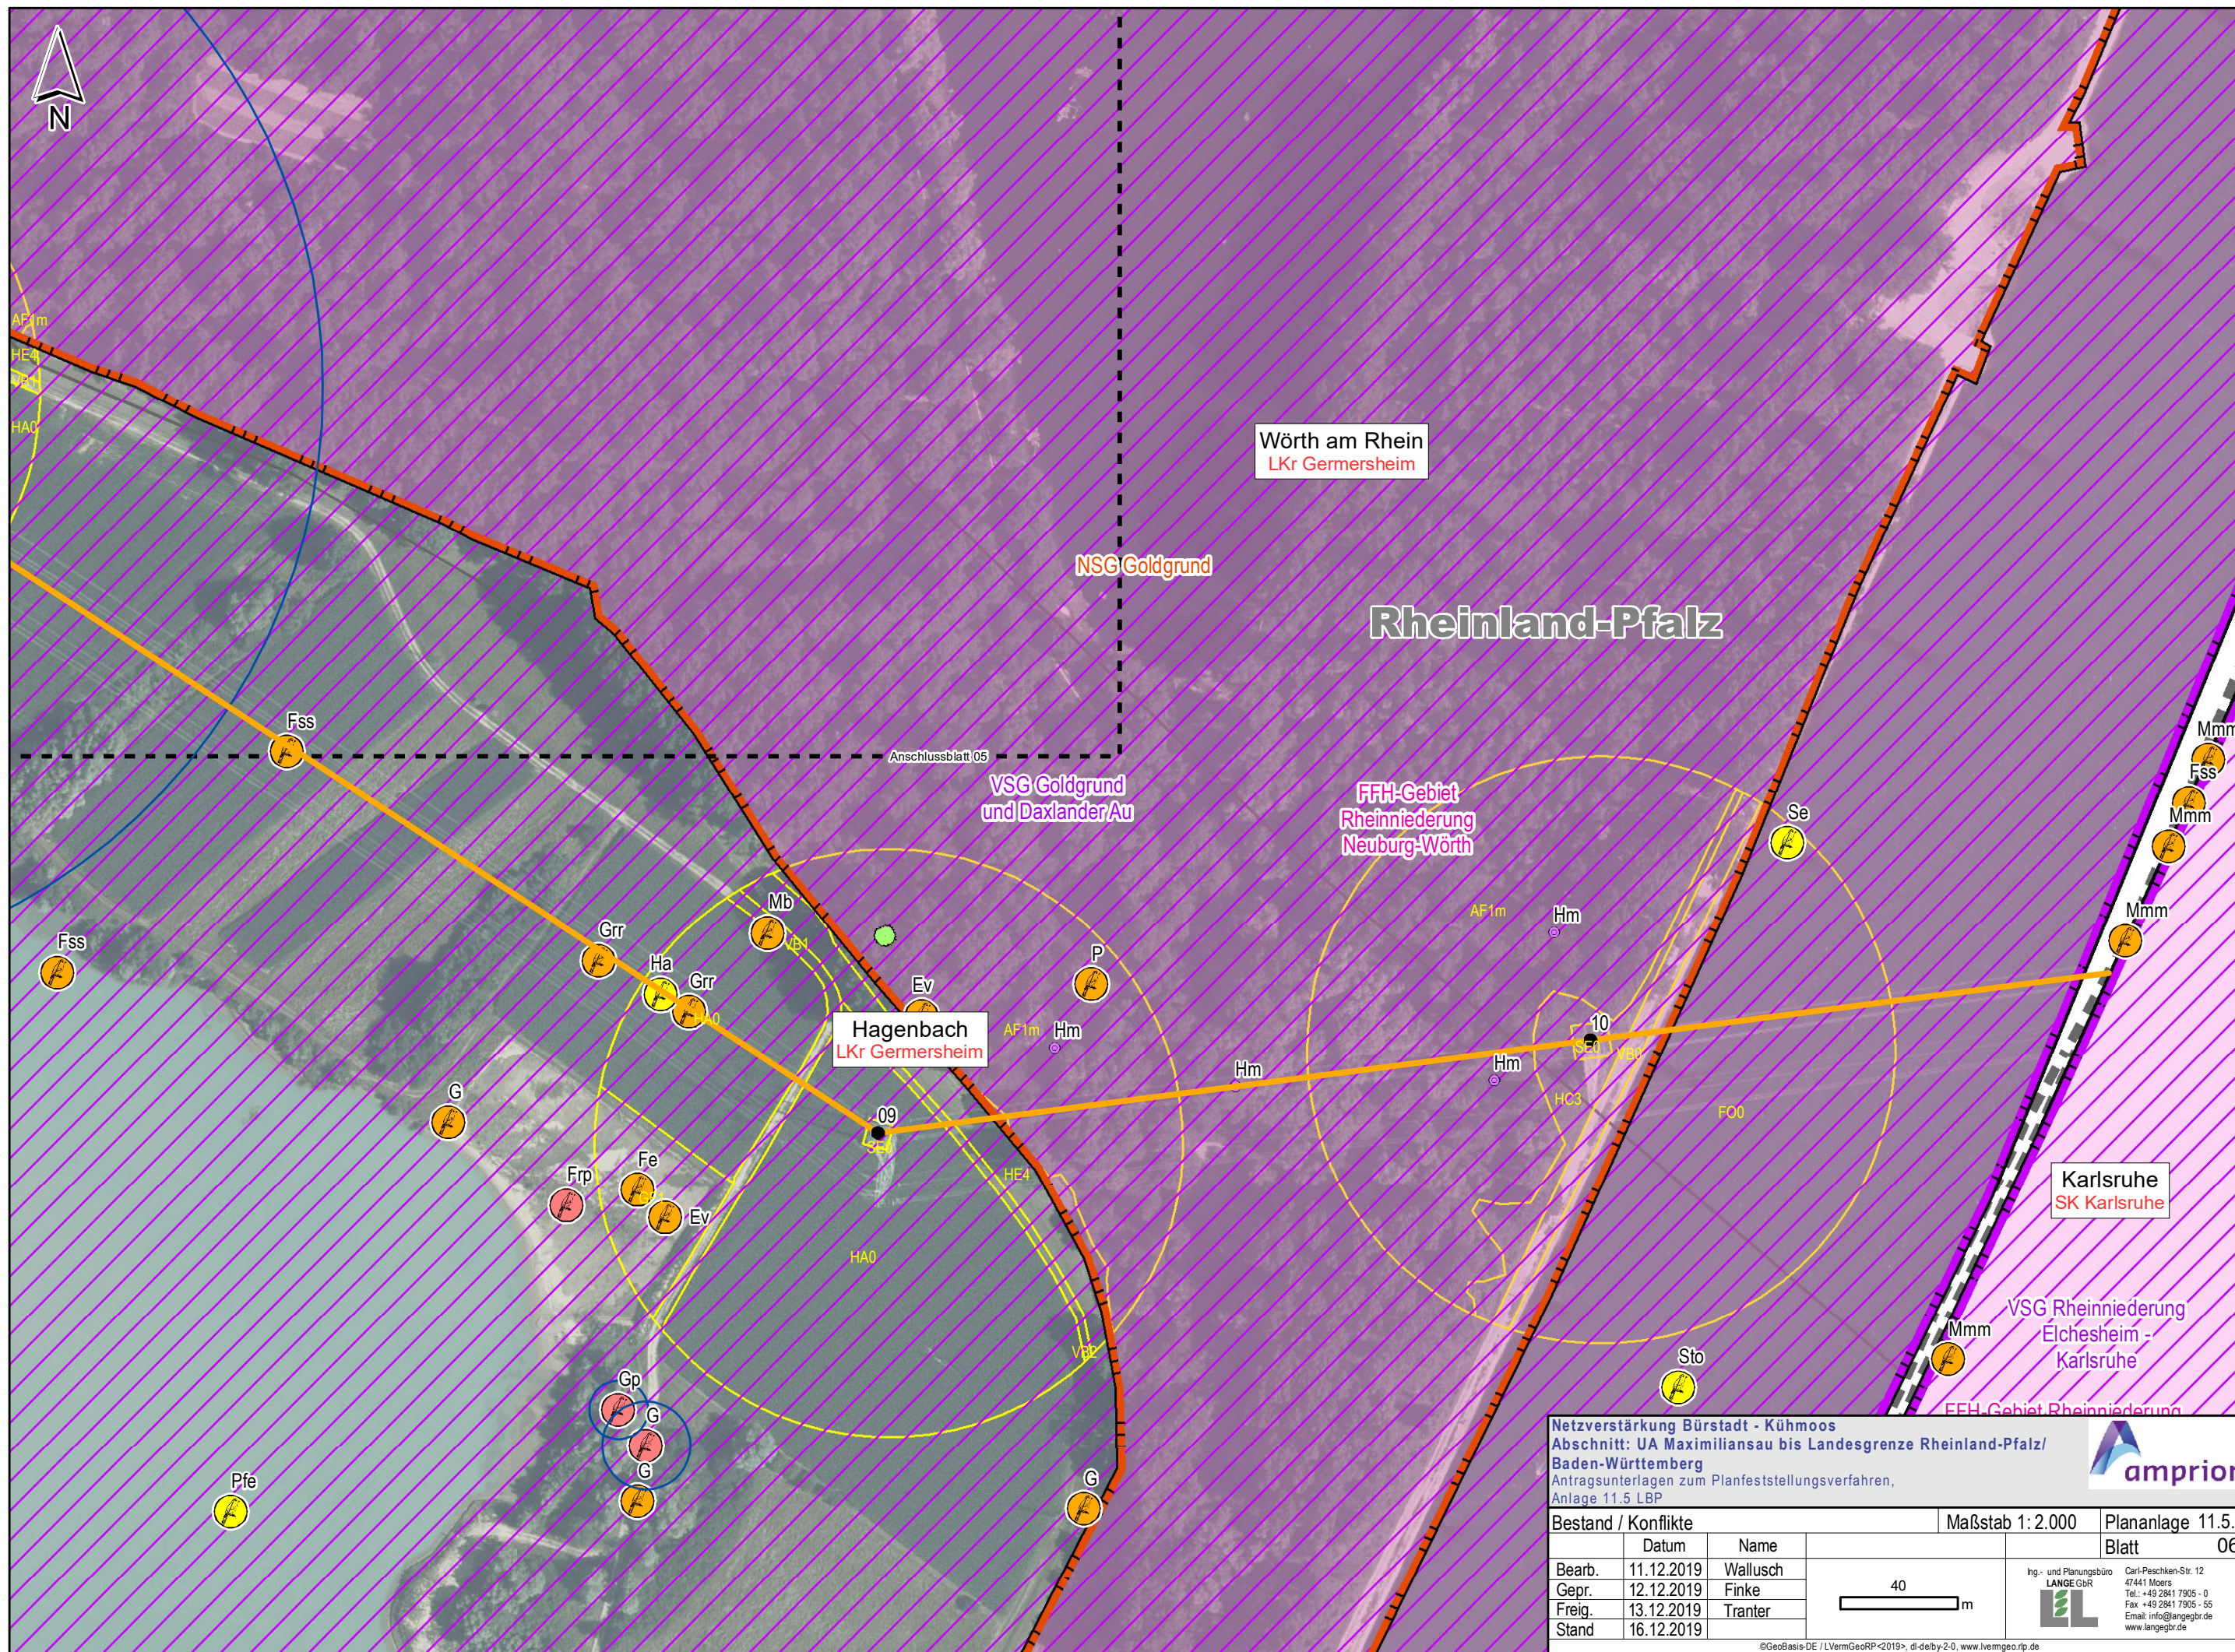

Netzverstärkung Bürstadt - Kühmoos
Abschnitt: UA Maximiliansau bis Landesgrenze Rheinland-Pfalz/
Baden-Württemberg
Antragsunterlagen zum Planfeststellungsverfahren,
Anlage 11.5 LBP

Bestand / Konflikte

	Datum	Name
Bearb.	11.12.2019	Wallusch
Gepr.	12.12.2019	Finke
Freig.	13.12.2019	Tranter
Stand	16.12.2019	

Maßstab 1:2.000

Plananlage 11.5.2
Blatt 06

Ing.- und Planungsbüro
LANGE GbR
Carl-Peschken-Str. 12
47441 Moers
Tel.: +49 2841 7905 - 0
Fax: +49 2841 7905 - 55
Email: info@langeGbR.de
www.langeGbR.de

©GeoBasis-DE / LVermGeoRP<2019>, dl-de/by-2-0, www.lvrmgeo.rlp.de
J:\Arcgis\Projekte\kudax\layout\PFV\RP11_5_LBP\KUDAX_RP_11_5_2_Bestand.mxd