


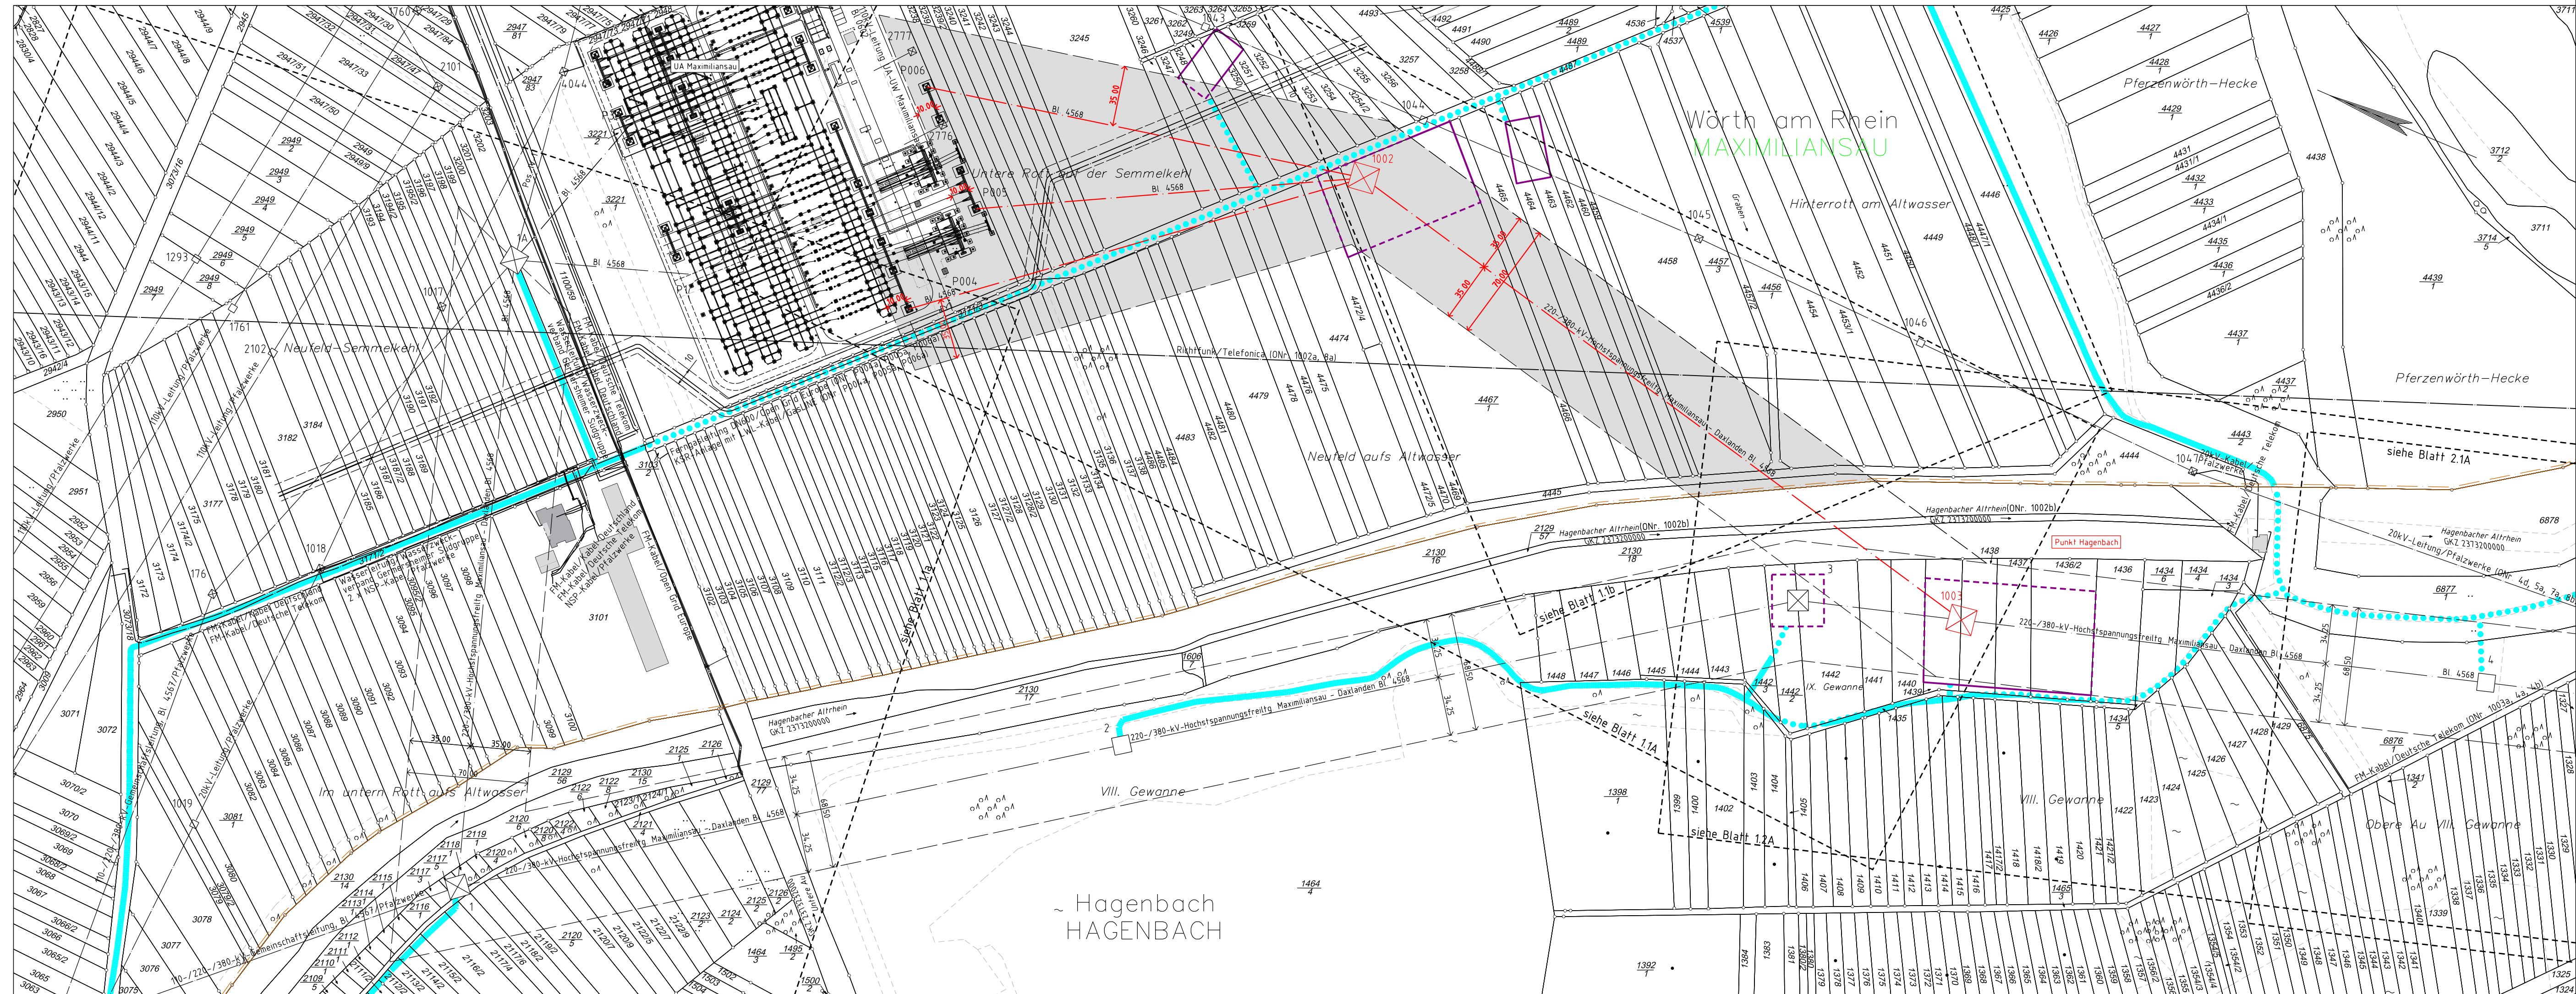

Legende

- Staatsgrenze
- Landesgrenze
- Reg.- Bez. Grenze
- Kreisgrenze
- Gemeindegrenze
- Gemarkungsgrenze
- Flurgrenze
- Tragmast (vorhanden) mit Leitungssache
- Abspannmast (vorhanden) mit Leitungssache
- Tragmast (geplant) mit Leitungssache
- Abspannmast (geplant) mit Leitungssache
- Abzubauender Mast mit abzubauen der Leitung
- Lfd. Nr. der von der Planung betroffenen Flurstücke (siehe Registerblatt Sp. 2)
- Lfd. Nr. der von der Zuwegung betroffenen Flurstücke (siehe Registerblatt Sp. 2)
- Lfd. Nr. der von temporären Arbeitsflächen betroffenen Flurstücke (siehe Registerblatt Sp. 2)
- Objektnummer lt. Kreuzungsverzeichnis
- Schutzstreifenrand
- Schutzstreifenfläche für die geplante Freileitung
- temporäre Arbeitsfläche innerhalb des Schutzstreifens
- temporäre Arbeitsfläche außerhalb des Schutzstreifens auf Flurstücken mit Leitungsrecht
- temporäre Arbeitsfläche außerhalb des Schutzstreifens auf Flurstücken ohne Leitungsrecht
- Zuwegung
- Zuwegung auf Basis Leitungsrecht
- Zuwegung auf Basis Leitungsrecht zu Demontagemasten

Anlage 7.1

Auslegungsvermerk der Gemeinde
(Anhörungsverfahren § 43a EnWG i.V.m. §73 VwVfG)
Der Plan hat ausgelegen in der Zeit vom 20
bis 20

Gemeinde
Siegel

Planfeststellungsvermerk der Planfeststellungsbehörde
Nach § 43b EnWG i.V.m. § 74 VwVfG planfestgestellt durch Beschluss vom 20

Planfeststellungsbehörde
Siegel

Auslegungsvermerk der Gemeinde
(Planfeststellungsbeschluss und festgestellter Plan (§ 43b EnWG i.V.m. § 74 VwVfG))
Der Planfeststellungsbeschluss und Ausfertigung des festgestellten Planes
haben ausgelegen in der Zeit vom 20
bis 20

Gemeinde
Siegel

Blatt 1.1

220-/380-kV-Höchstspannungsfreileitung
Maximiliansau - Daxlanden
Bl. 4568
Abschnitt: UA Maximiliansau - Landesgrenze Rheinland-Pfalz/Baden-Württemberg

Lageplan
1:2000
von P004/P005/P006 bis Mast Nr. 4

GEMARKUNG	MAXIMILIANSAU	HAGENBACH
Gemeinde	Wörth am Rhein	Hagenbach
Kreis	Germersheim	Germersheim
SGD	Süd	Süd
Land	Rheinland-Pfalz	Rheinland-Pfalz
Katasteramt	Rheinplatz	Rheinplatz
Grundbuchamt	Kandel	Kandel

Ausgabe:	16.12.2019	16:32:36
Erstellt:	17.08.2018	09:50:00
Inhalt:	Planung	