


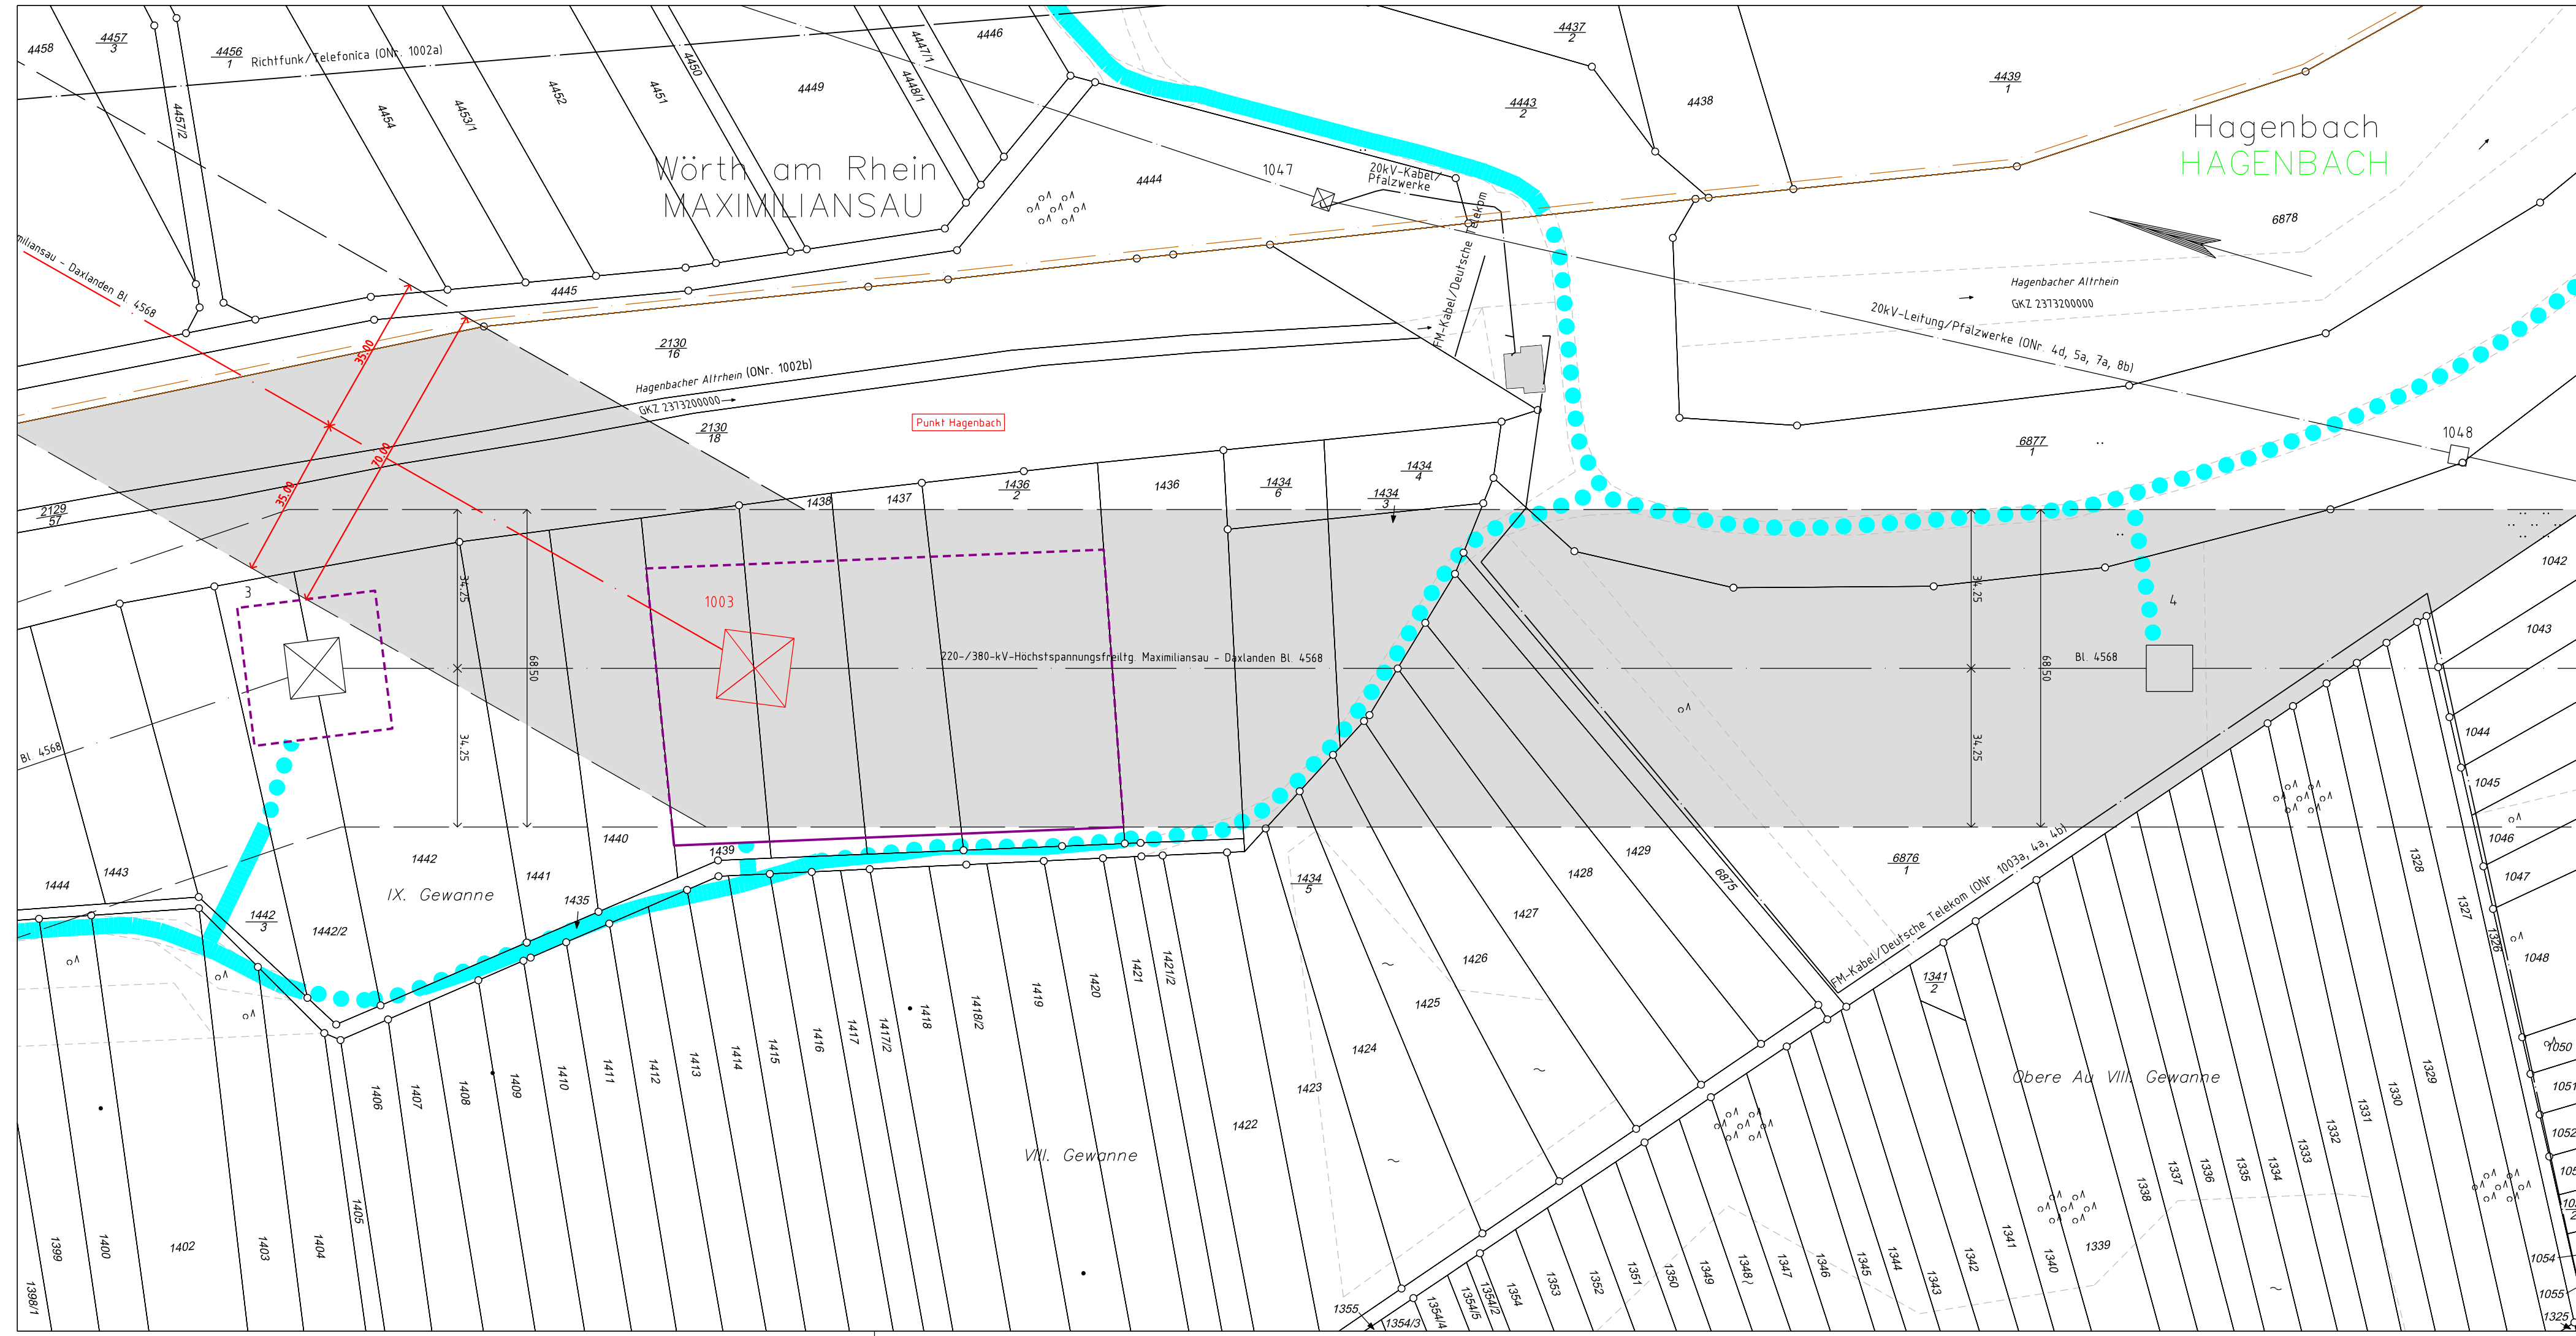

- Legende**
- Staatsgrenze
 - Landesgrenze
 - Reg.-Bez. Grenze
 - Kreisgrenze
 - Gemeindegrenze
 - Gemarkungsgrenze
 - Flurgrenze
 - Tragmast (vorhanden) mit Leitungssache
 - Abspannmast (vorhanden) mit Leitungssache
 - Tragmast (geplant) mit Leitungssache
 - Abspannmast (geplant) mit Leitungssache
 - Abzubauender Mast mit abzubauen der Leitung
 - Lfd. Nr. der von der Planung betroffenen Flurstücke (siehe Registerblatt Sp. 2)
 - Lfd. Nr. der von der Zuweisung betroffenen Flurstücke (siehe Registerblatt Sp. 2)
 - Lfd. Nr. der von temporären Arbeitsflächen betroffenen Flurstücke (siehe Registerblatt Sp. 2)
 - Objektnummer lt. Kreuzungsverzeichnis
 - Schutzstreifenrand
 - Schutzstreifenfläche für die geplante Freileitung
 - temporäre Arbeitsfläche innerhalb des Schutzstreifens
 - temporäre Arbeitsfläche außerhalb des Schutzstreifens auf Flurstücken mit Leitungsrecht
 - temporäre Arbeitsfläche außerhalb des Schutzstreifens auf Flurstücken ohne Leitungsrecht
 - Zuweisung
 - Zuweisung auf Basis Leitungsrecht
 - Zuweisung auf Basis Leitungsrecht zu Demontagemasten

Anlage 7.2

Auslegungsvermerk der Gemeinde
(Anhörungsverfahren § 43a EnWG i.V.m. § 73 VwVfG)

Der Plan hat ausgelegen in der Zeit

vom 20

bis 20

in der Gemeinde

Gemeinde

Siegel

Planfeststellungsvermerk der Planfeststellungsbehörde

Nach § 43b EnWG i.V.m. § 74 VwVfG planfestgestellt durch Beschluss

vom 20

bis 20

Planfeststellungsbehörde

Siegel

Auslegungsvermerk der Gemeinde
(Planfeststellungsbeschluss und festgestellter Plan (§ 43b EnWG i.V.m. § 74 VwVfG))

Der Planfeststellungsbeschluss und Ausfertigung des festgestellten Planes haben ausgelegen in der Zeit

vom 20

bis 20

in der Gemeinde

Gemeinde

Siegel

220-/380-kV-Höchstspannungsfreileitung
Maximiliansau - Daxlanden
Bl. 4568
Abschnitt: UA Maximiliansau - Landesgrenze Rheinland-Pfalz/Baden-Württemberg

Lageplan
1:1000
von Mast Nr. 1003 bis Mast Nr. 4

GEMARKUNG : MAXIMILIANSAU
Gemeinde : Wörth am Rhein
Kreis : Germersheim
SGD : Süd
Land : Rheinland-Pfalz

GEMARKUNG : HAGENBACH
Gemeinde : Wörth am Rhein
Kreis : Germersheim
SGD : Süd
Land : Rheinland-Pfalz

Katasteramt : Rheinpfalz
Grundbuchamt : Kandel

Katasteramt : Rheinpfalz
Grundbuchamt : Kandel

Ausgabe: 16.12.2019 16:32:43

Erstellt: 17.08.2018 09:50:00

Inhalt: Planung

OMEXOM

BU Technikzentrum, Büro Worms

amprion

Amprion GmbH
B-LP / Betrieb / Projektierung
A-PS / Genehmigungen Leitungen Süd

Blatt 1.2A