


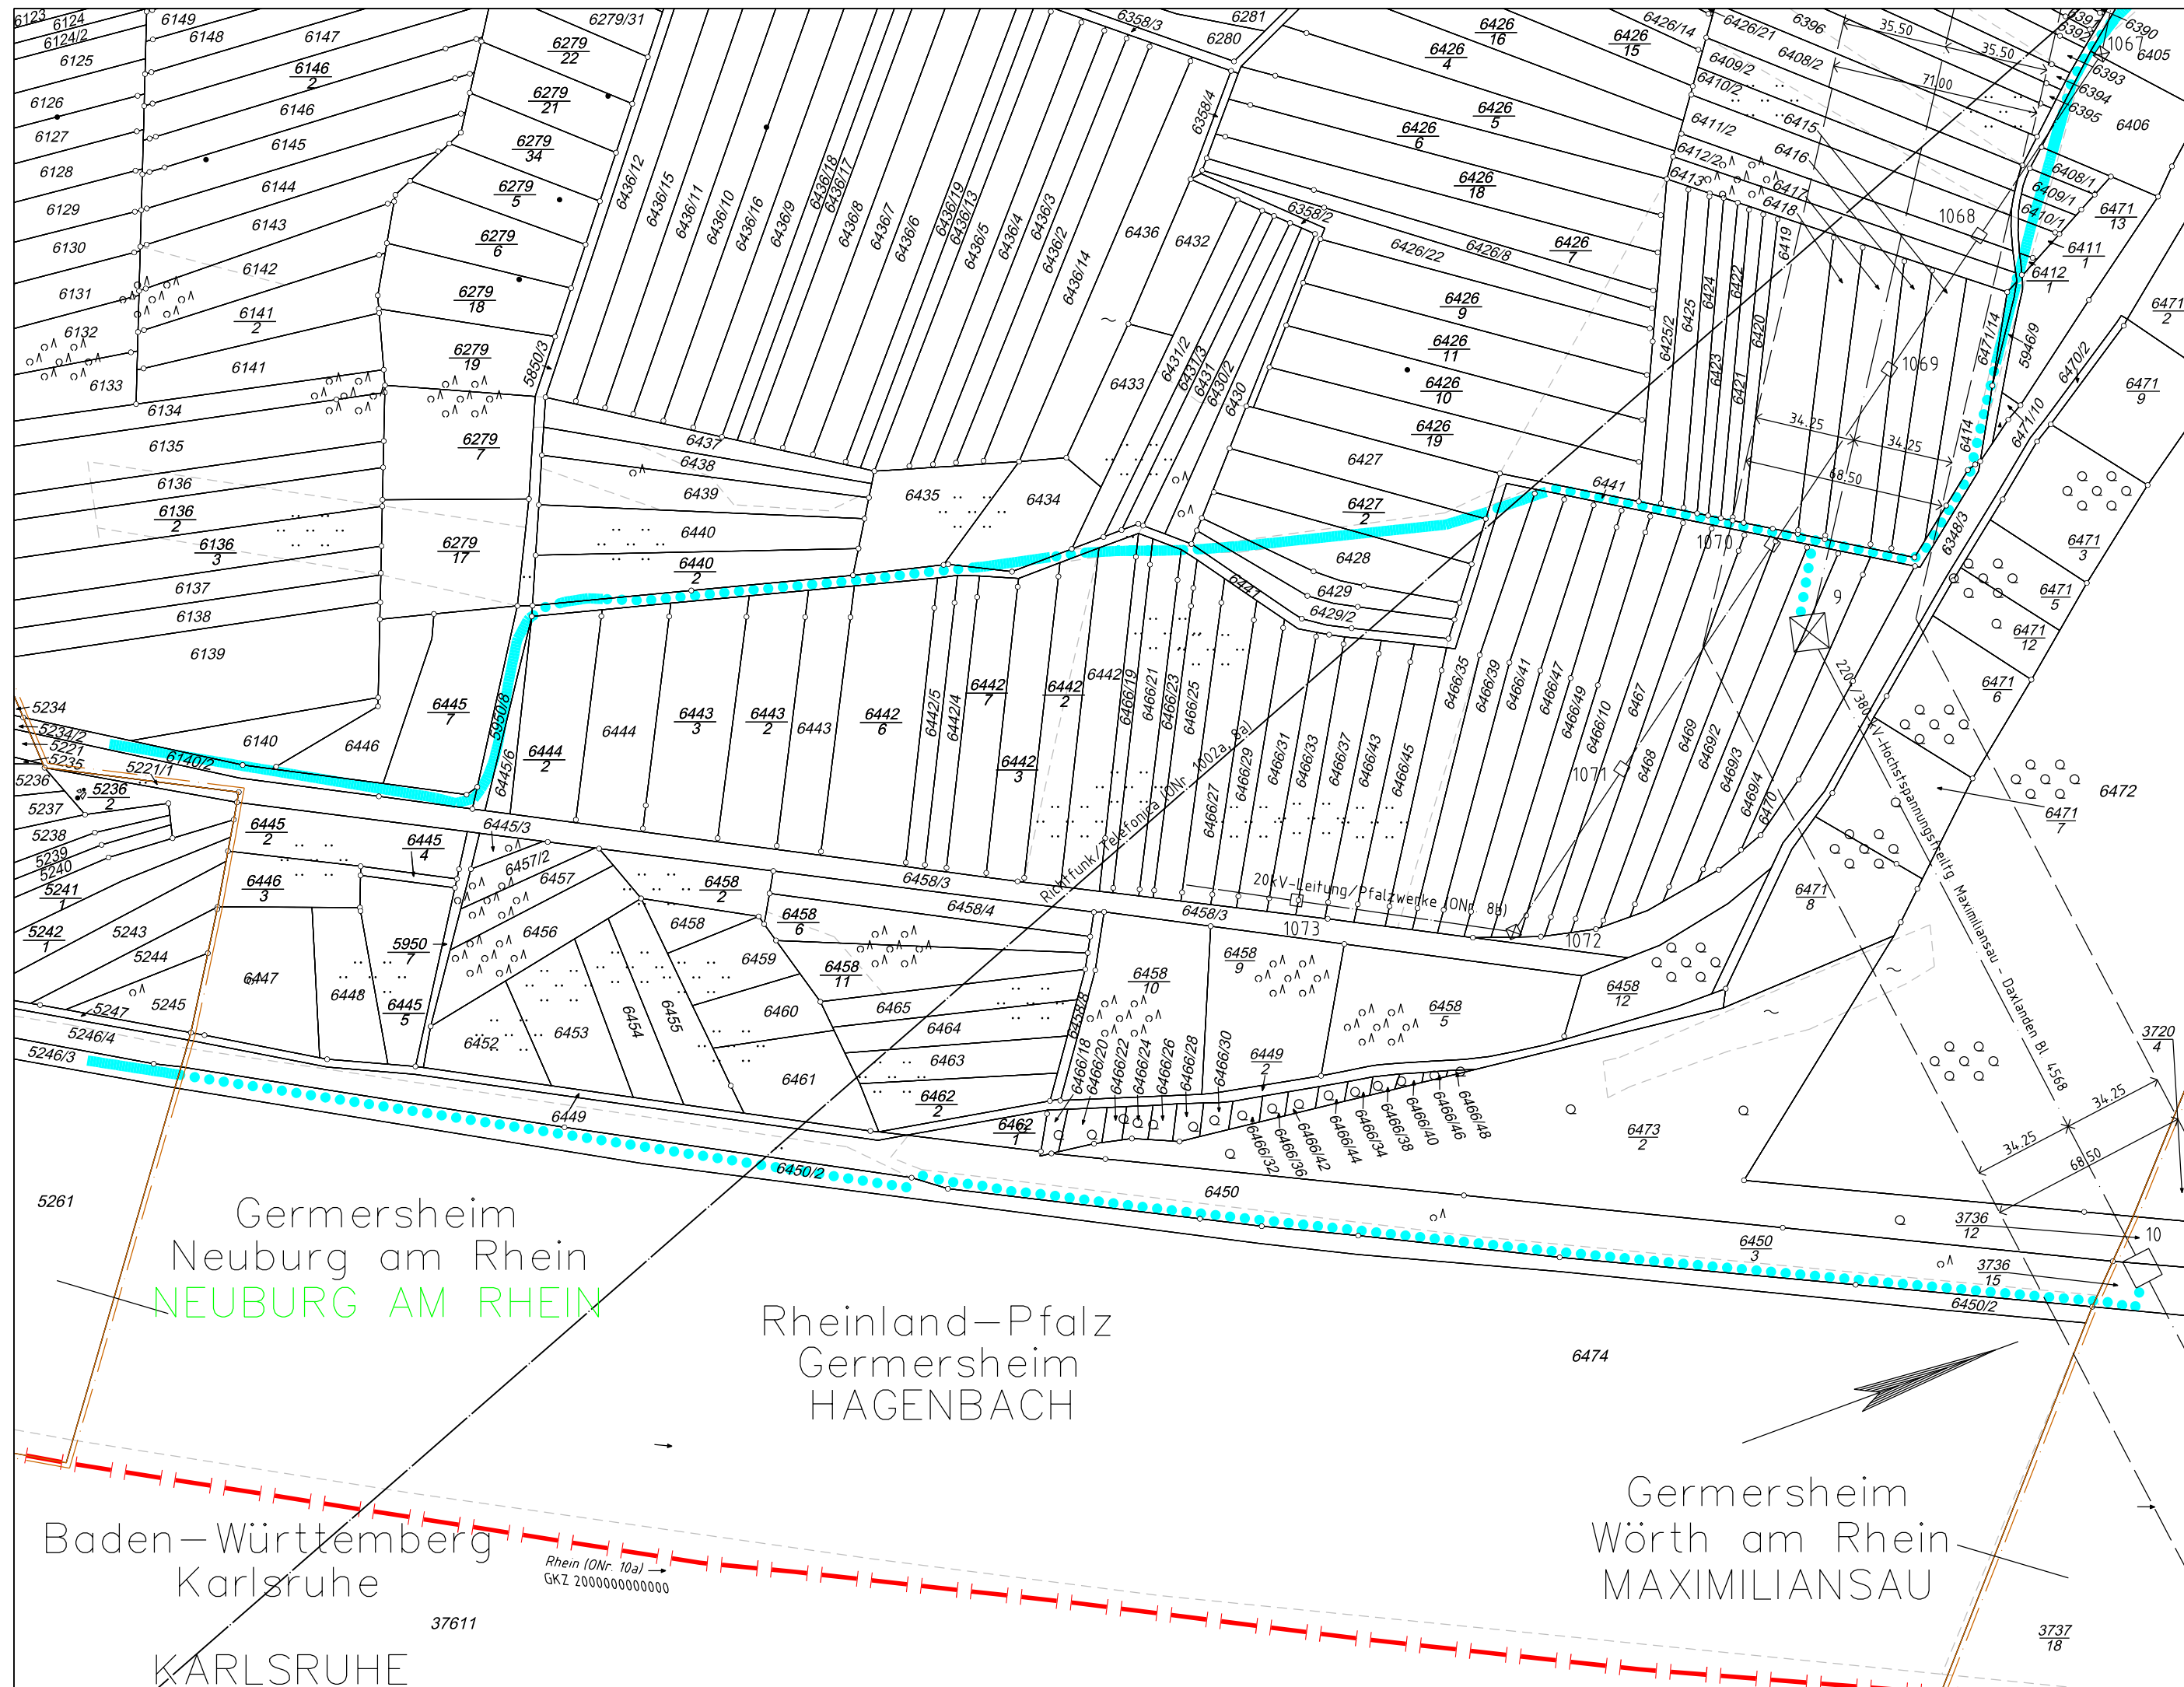

- Legende**
- Staatsgrenze
 - Landesgrenze
 - Reg.- Bez. Grenze
 - Kreisgrenze
 - Gemeindegrenze
 - Gemarkungsgrenze
 - Flurgrenze
 - Tragmast (vorhanden) mit Leitungsachse
 - Abspannmast (vorhanden) mit Leitungsachse
 - Tragmast (geplant) mit Leitungsachse
 - Abspannmast (geplant) mit Leitungsachse
 - Abzubauen Mast mit abzubauen der Leitung
 - Lfd. Nr. der von der Planung betroffenen Flurstücke (siehe Registerblatt Sp. 2)
 - Lfd. Nr. der von der Zuwegung betroffenen Flurstücke (siehe Registerblatt Sp. 2)
 - Lfd. Nr. der von temporären Arbeitsflächen betroffenen Flurstücke (siehe Registerblatt Sp. 2)
 - Objektnummer lt. Kreuzungsverzeichnis
 - Schutzstreifenrand
 - Schutzstreifenfläche für die geplante Freileitung
 - temporäre Arbeitsfläche innerhalb des Schutzstreifens
 - temporäre Arbeitsfläche außerhalb des Schutzstreifens auf Flurstücken mit Leitungsrecht
 - temporäre Arbeitsfläche außerhalb des Schutzstreifens auf Flurstücken ohne Leitungsrecht
 - Zuwegung
 - Zuwegung auf Basis Leitungsrecht
 - Zuwegung auf Basis Leitungsrecht zu Demontagemasten

Anlage 7.3

Auslegungsvermerk der Gemeinde
(Anhörungsverfahren § 43a EnWG i.V.m. §73 VwVfG)

Der Plan hat ausgelegen in der Zeit

vom 20

bis 20

in der Gemeinde

Gemeinde

Siegel

Planfeststellungsvermerk der Planfeststellungsbehörde

Nach § 43b EnWG i.V.m. § 74 VwVfG planfestgestellt durch Beschluss

vom 20

bis 20

Planfeststellungsbehörde

Siegel

Auslegungsvermerk der Gemeinde
(Planfeststellungsbeschluss und festgestellter Plan (§ 43b EnWG i.V.m. § 74 VwVfG))

Der Planfeststellungsbeschluss und Ausfertigung des festgestellten Planes

vom 20

bis 20

in der Gemeinde

Gemeinde

Siegel

Blatt 3.3a

220-/380-kV-Höchstspannungsfreileitung

Maximiliansau - Daxlanden

Bl. 4568

Abschnitt: UA Maximiliansau - Landesgrenze Rheinland-Pfalz/Baden-Württemberg

- Ergänzung der Zuwegung zu den Masten -

Lageplan

1:2000

von Mast Nr. 9 bis Mast Nr. 10

GEMARKUNG

Gemeinde

Kreis

SGD (Land RLP) / Reg.-Präs. (Land BW)

Land

Katasteramt

Grundbuchamt

:

HAGENBACH

Hagenbach

Germersheim

Süd

Rheinland-Pfalz

Rheinpfalz

Kandel

:

MAXIMILIANSAU

Wörth am Rhein

Germersheim

Süd

Rheinland-Pfalz

Rheinpfalz

Kandel

:

NEUBURG AM RHEIN

Neuburg am Rhein

Germersheim

Süd

Rheinland-Pfalz

Rheinpfalz

Kandel

Ausgabe:

16.12.2019

16:32:54

Erstellt:

17.08.2018

09:50:00

Inhalt:

Planung

OMEXOM

BU Technikzentrum, Büro Worms

amprion

Amprion GmbH
B-LP / Beiräte / Projektierung
A-PS / Genehmigungen Leitungen Süd