


KELLERGESESCHOSS

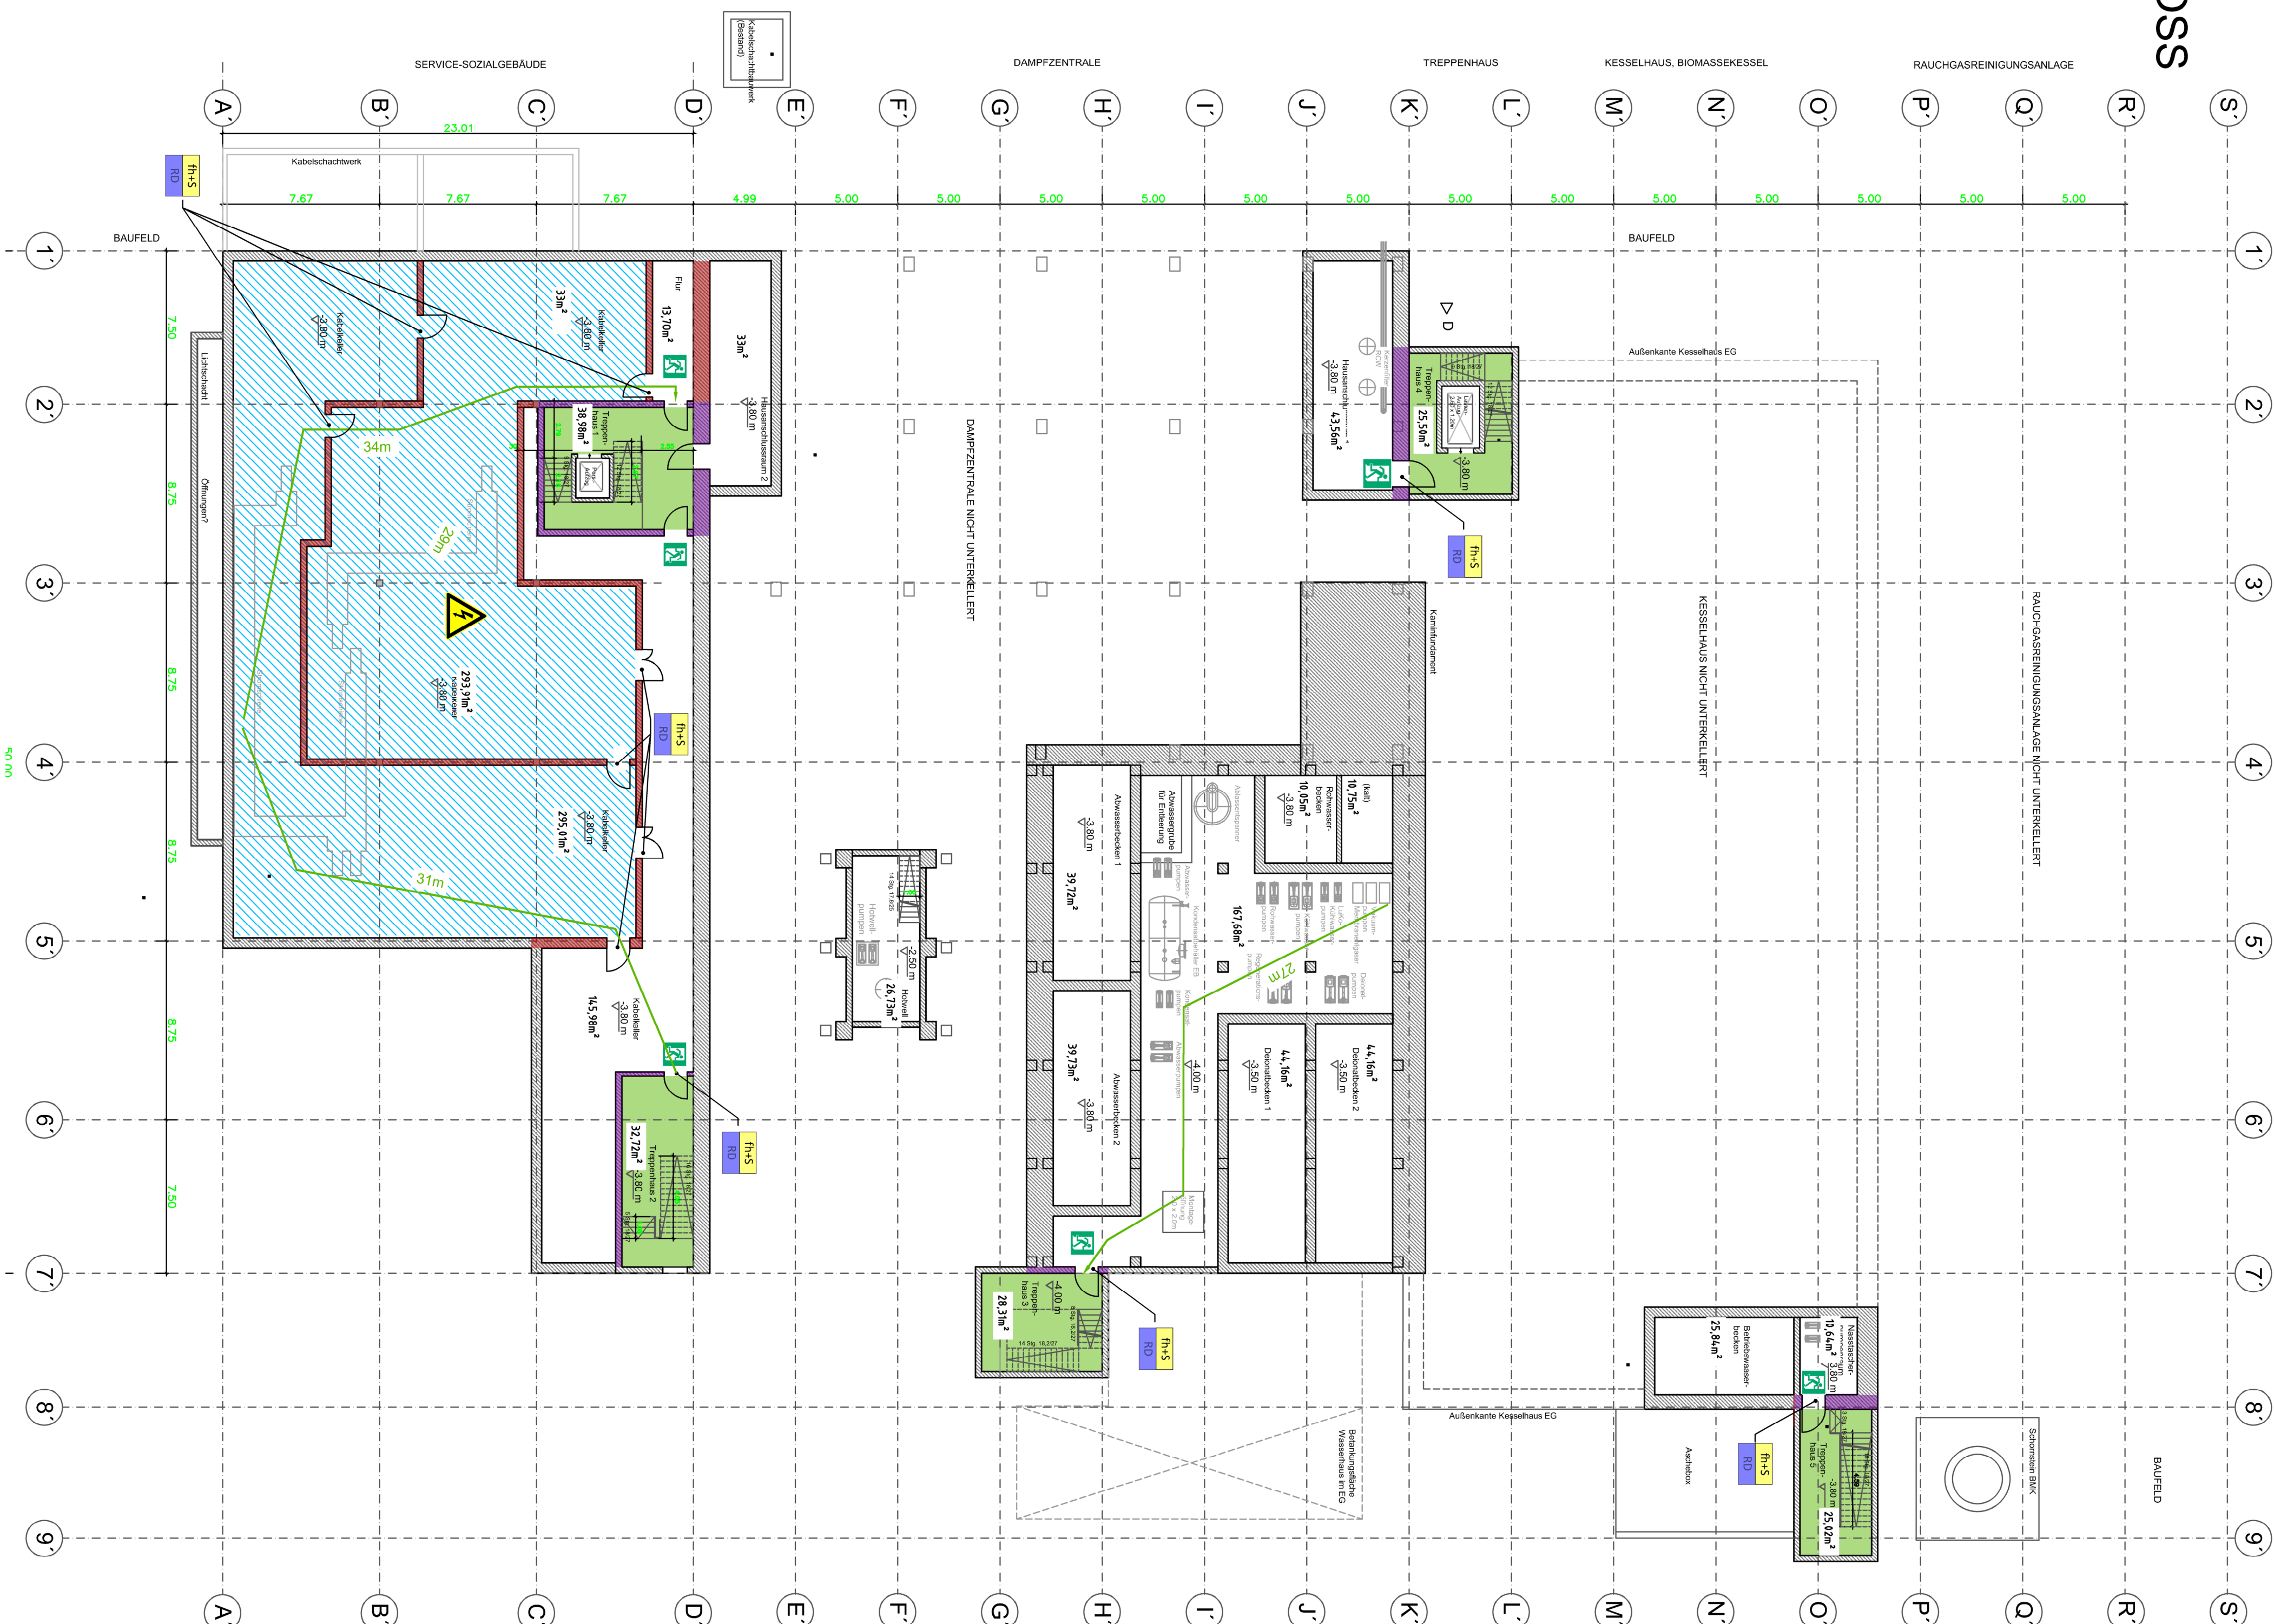

Architektenplan Stand: 07.08.2020

Legende

- feuerteständig, Bauart Brandwand
- feuerteständig
- feuertemmernd
- Brandschutzverkleidung F90
- Aerodynamische Eintrauchungsfläche
- vertikaler Rettungsweg
- horizontaler Rettungsweg
- mit Löschwasser geschützter Bereich
- Fluchtrichtung und Länge bis zum TR/HNAG
- Tür feuertemmernd, selbstschließend
- TR
- Tür rauchdicht
- BS
- Tür dichtschließend
- elektrische Anlage
- gläsern
- umweltgefährdend
- Noldegang
- Sammelplatz

Beutner  Boehringer Ingelheim Standort Ingelheim	Gesamtkapital  igmpLAN IGMP als Geschäft mit der Kommunikation 100% Tochter der K&H Technologie AG K&H TECHNOLOGIE 	Prägrundlagen  AWI  PPD AWI/PPD-PPD GmbH Postfachstraße 15 70794 Filderstadt
---	---	--

Projekt	Power Station Ingelheim (Gebäude 6482)		
Benennung	Brandschutzplan Kellergeschoss		
Projekt-Nr.	Datum	Maßstab	Anlage
1933	18.09.2020	1 : 200	EZ 001 von 6

Die zeichnerische Darstellung gilt nur in Verbindung mit den textlichen Ausführungen