


ERDGESCHOSS

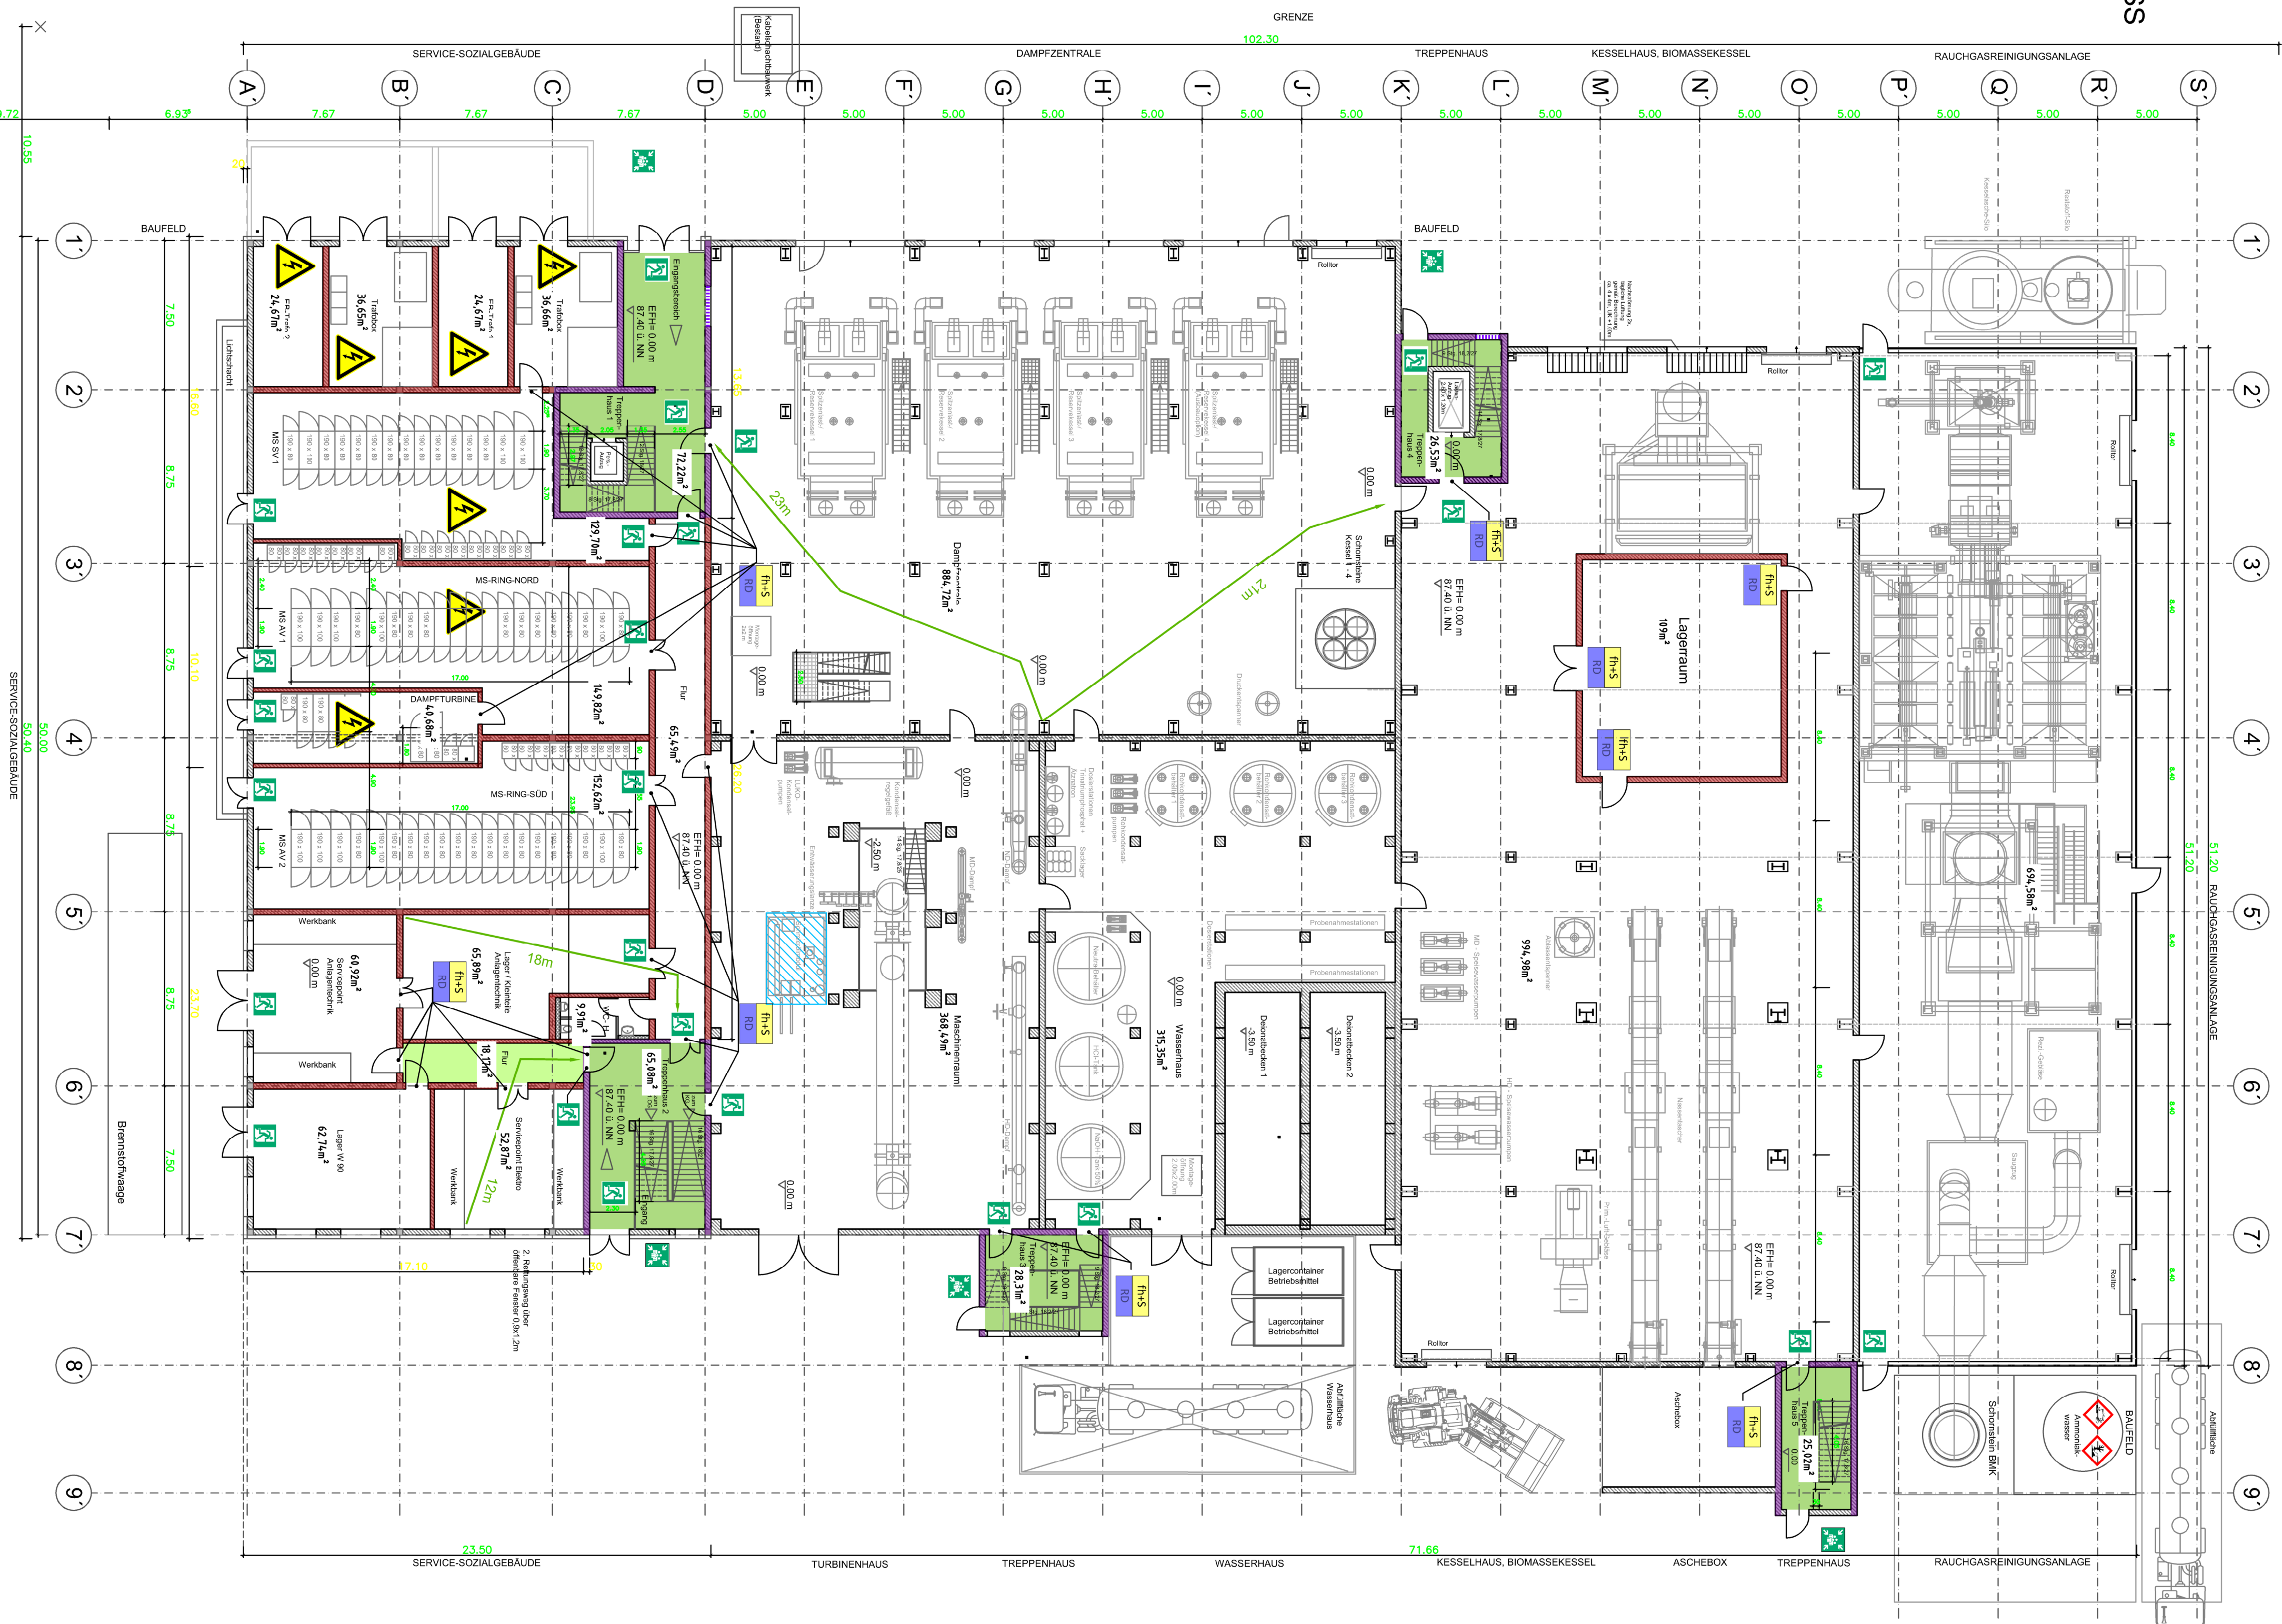

Architektenplan Stand: 07.08.2020

Legende	
	feuerbeständig, Bauart Brandwand
	feuerbeständig
	feuerhemmend
	Brandschutzverkleidung F30
	Aerodynamische Eintrauchungsfläche
	vertikaler Rettungsweg
	horizontaler Rettungsweg
	mit Löschwasser geschützter Bereich
	Tür feuerhemmend, selbstschließend
	Tür rauchdicht
	Tür dichtschließend
	elektrische Anlage
	ätzend
	unverletzgefährdend
	Nutausgang
	Sammelplatz

Bauher Boehlinger Ingelheim  Standard Ingelheim	Gesamplaner igm PLAN IGMA AG GmbH Friedenstraße 4 82011 Herrsching an der LERNHUB AG NERVENGRUPPE 	Planungsbüro A W P P D PLAN A W P D GmbH Postfachstraße 15 70749 Filderstadt
---	---	---

Projekt	Power Station Ingelheim (Gebäude 6482)		
Benennung	Brandschutzplan Erdgeschoss		
Projekt-Nr.	Datum	Maststab	Anlage:
1933	18.09.2020	1 : 200	EZ 002 von 6

Die zeichnerische Darstellung gilt nur in Verbindung mit den textlichen Ausführungen.