


1. OBERGESCHOSS

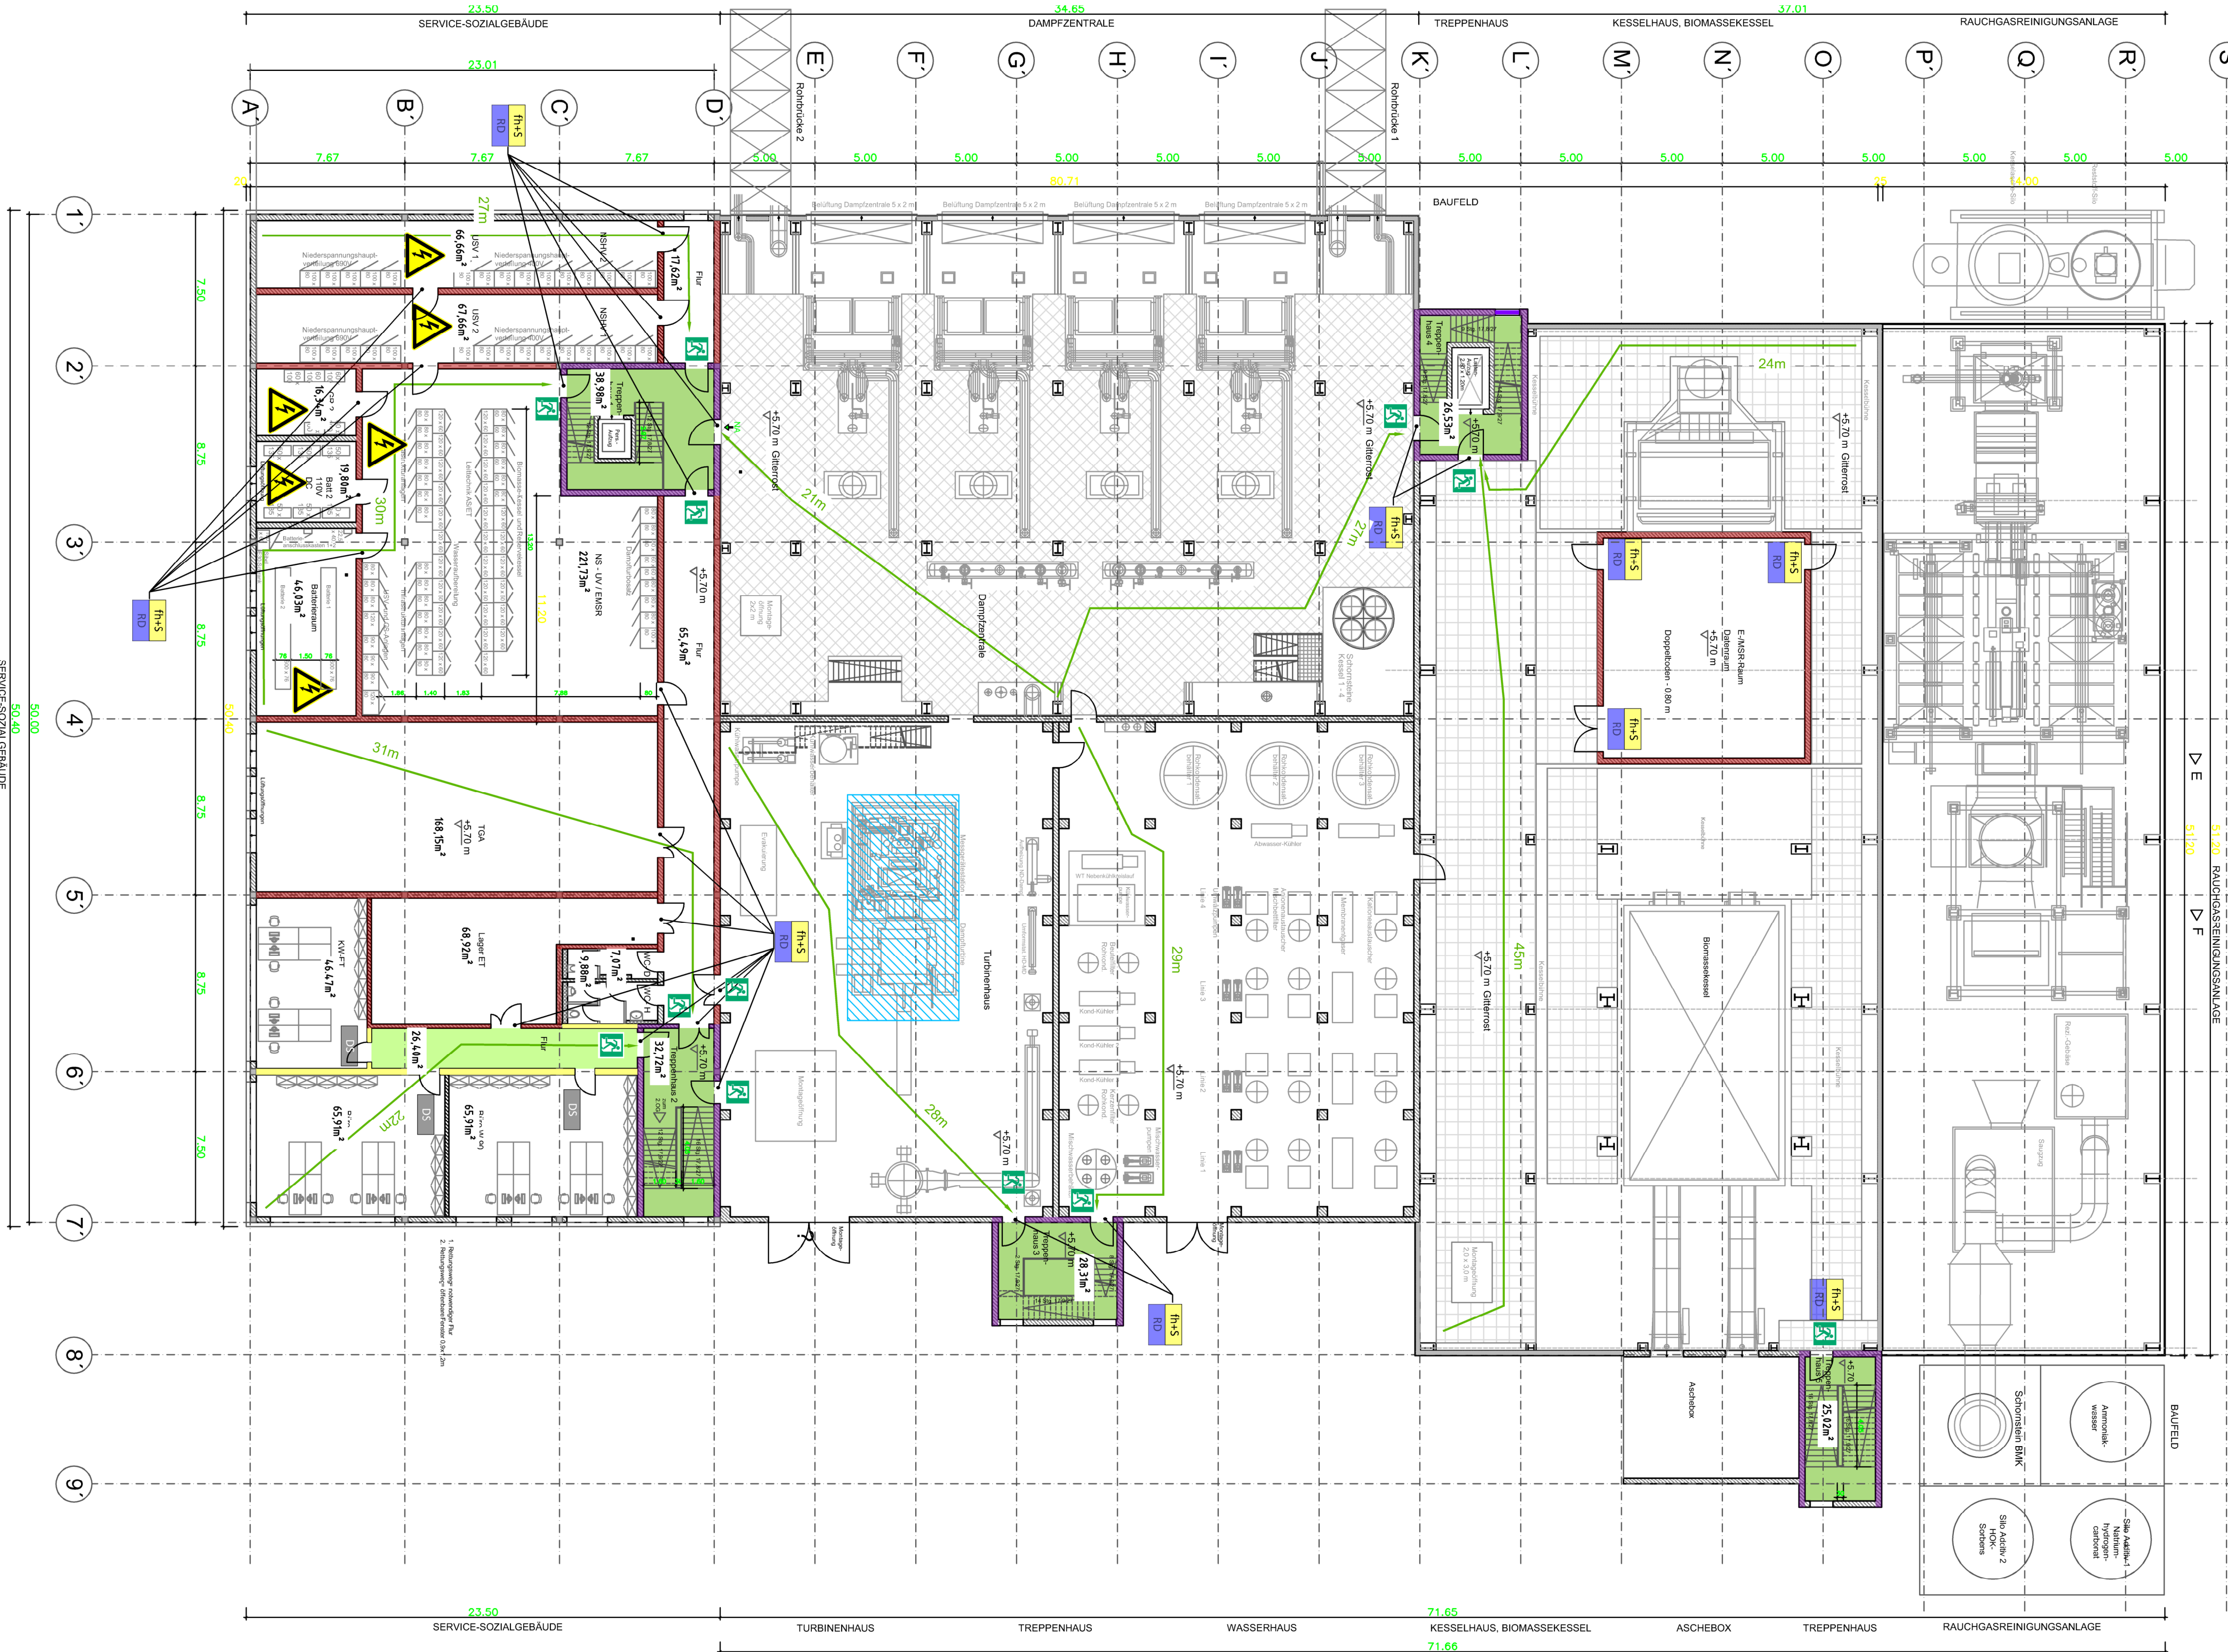

Architektenplan Stand: 07.08.2020

feuerbeständig, Bauart Brandwand

feuerbeständig

feuertrennend

Brandschutzverkleidung F90

Aerodynamische Entrauchungsfläche

vertikaler Rettungsweg

horizontaler Rettungsweg

mit Löschwasser geschützter Bereich

Fuchtrichtung und Länge bis zum TRH-ING

Tür feuertrennend, selbstschließend

Tür rauchdicht

Tür dichtschließend

elektrische Anlage

atmend

umweltgefährdend

Notausgang

Sammelplatz

Fluchtrichtung und Länge bis zum TRH-ING

BS

Fluchtrichtung und Länge bis zum TRH-ING

Fluchtrichtung und Länge bis zum TRH-ING

Bauherr

Bochtinger

Ingelheim

Standort Ingelheim

Gesamtplaner

igmPLAN

IGM PLAN GmbH

IGM PLAN GmbH

Friedenstraße 2

8080 Ingelheim

PRO

AWIPLAN-PRO GmbH

Peschestraße 15

PLAN

70794 Filderstadt

Projekt

Power Station Ingelheim (Gebäude 6482)

Benennung

Brandschutzplan

1. Obergeschoss

Projekt-Nr.	Datum	Maßstab	Anlage
1933	18.09.2020	1 : 200	EZ 004 von 6

Diese Zeichnung ist unser geistiges Eigentum. Sie darf gemäß § 1, 2 UrhG und § 903 BGB ohne unsere schriftliche Genehmigung weder vervielfältigt und unbefugt verwendet werden, noch Dritten zur Einsicht überlassen oder in sonstiger Weise mitgeteilt werden.

Die zeichnerische Darstellung gilt nur in Verbindung mit den verbalen Ausführungen.