


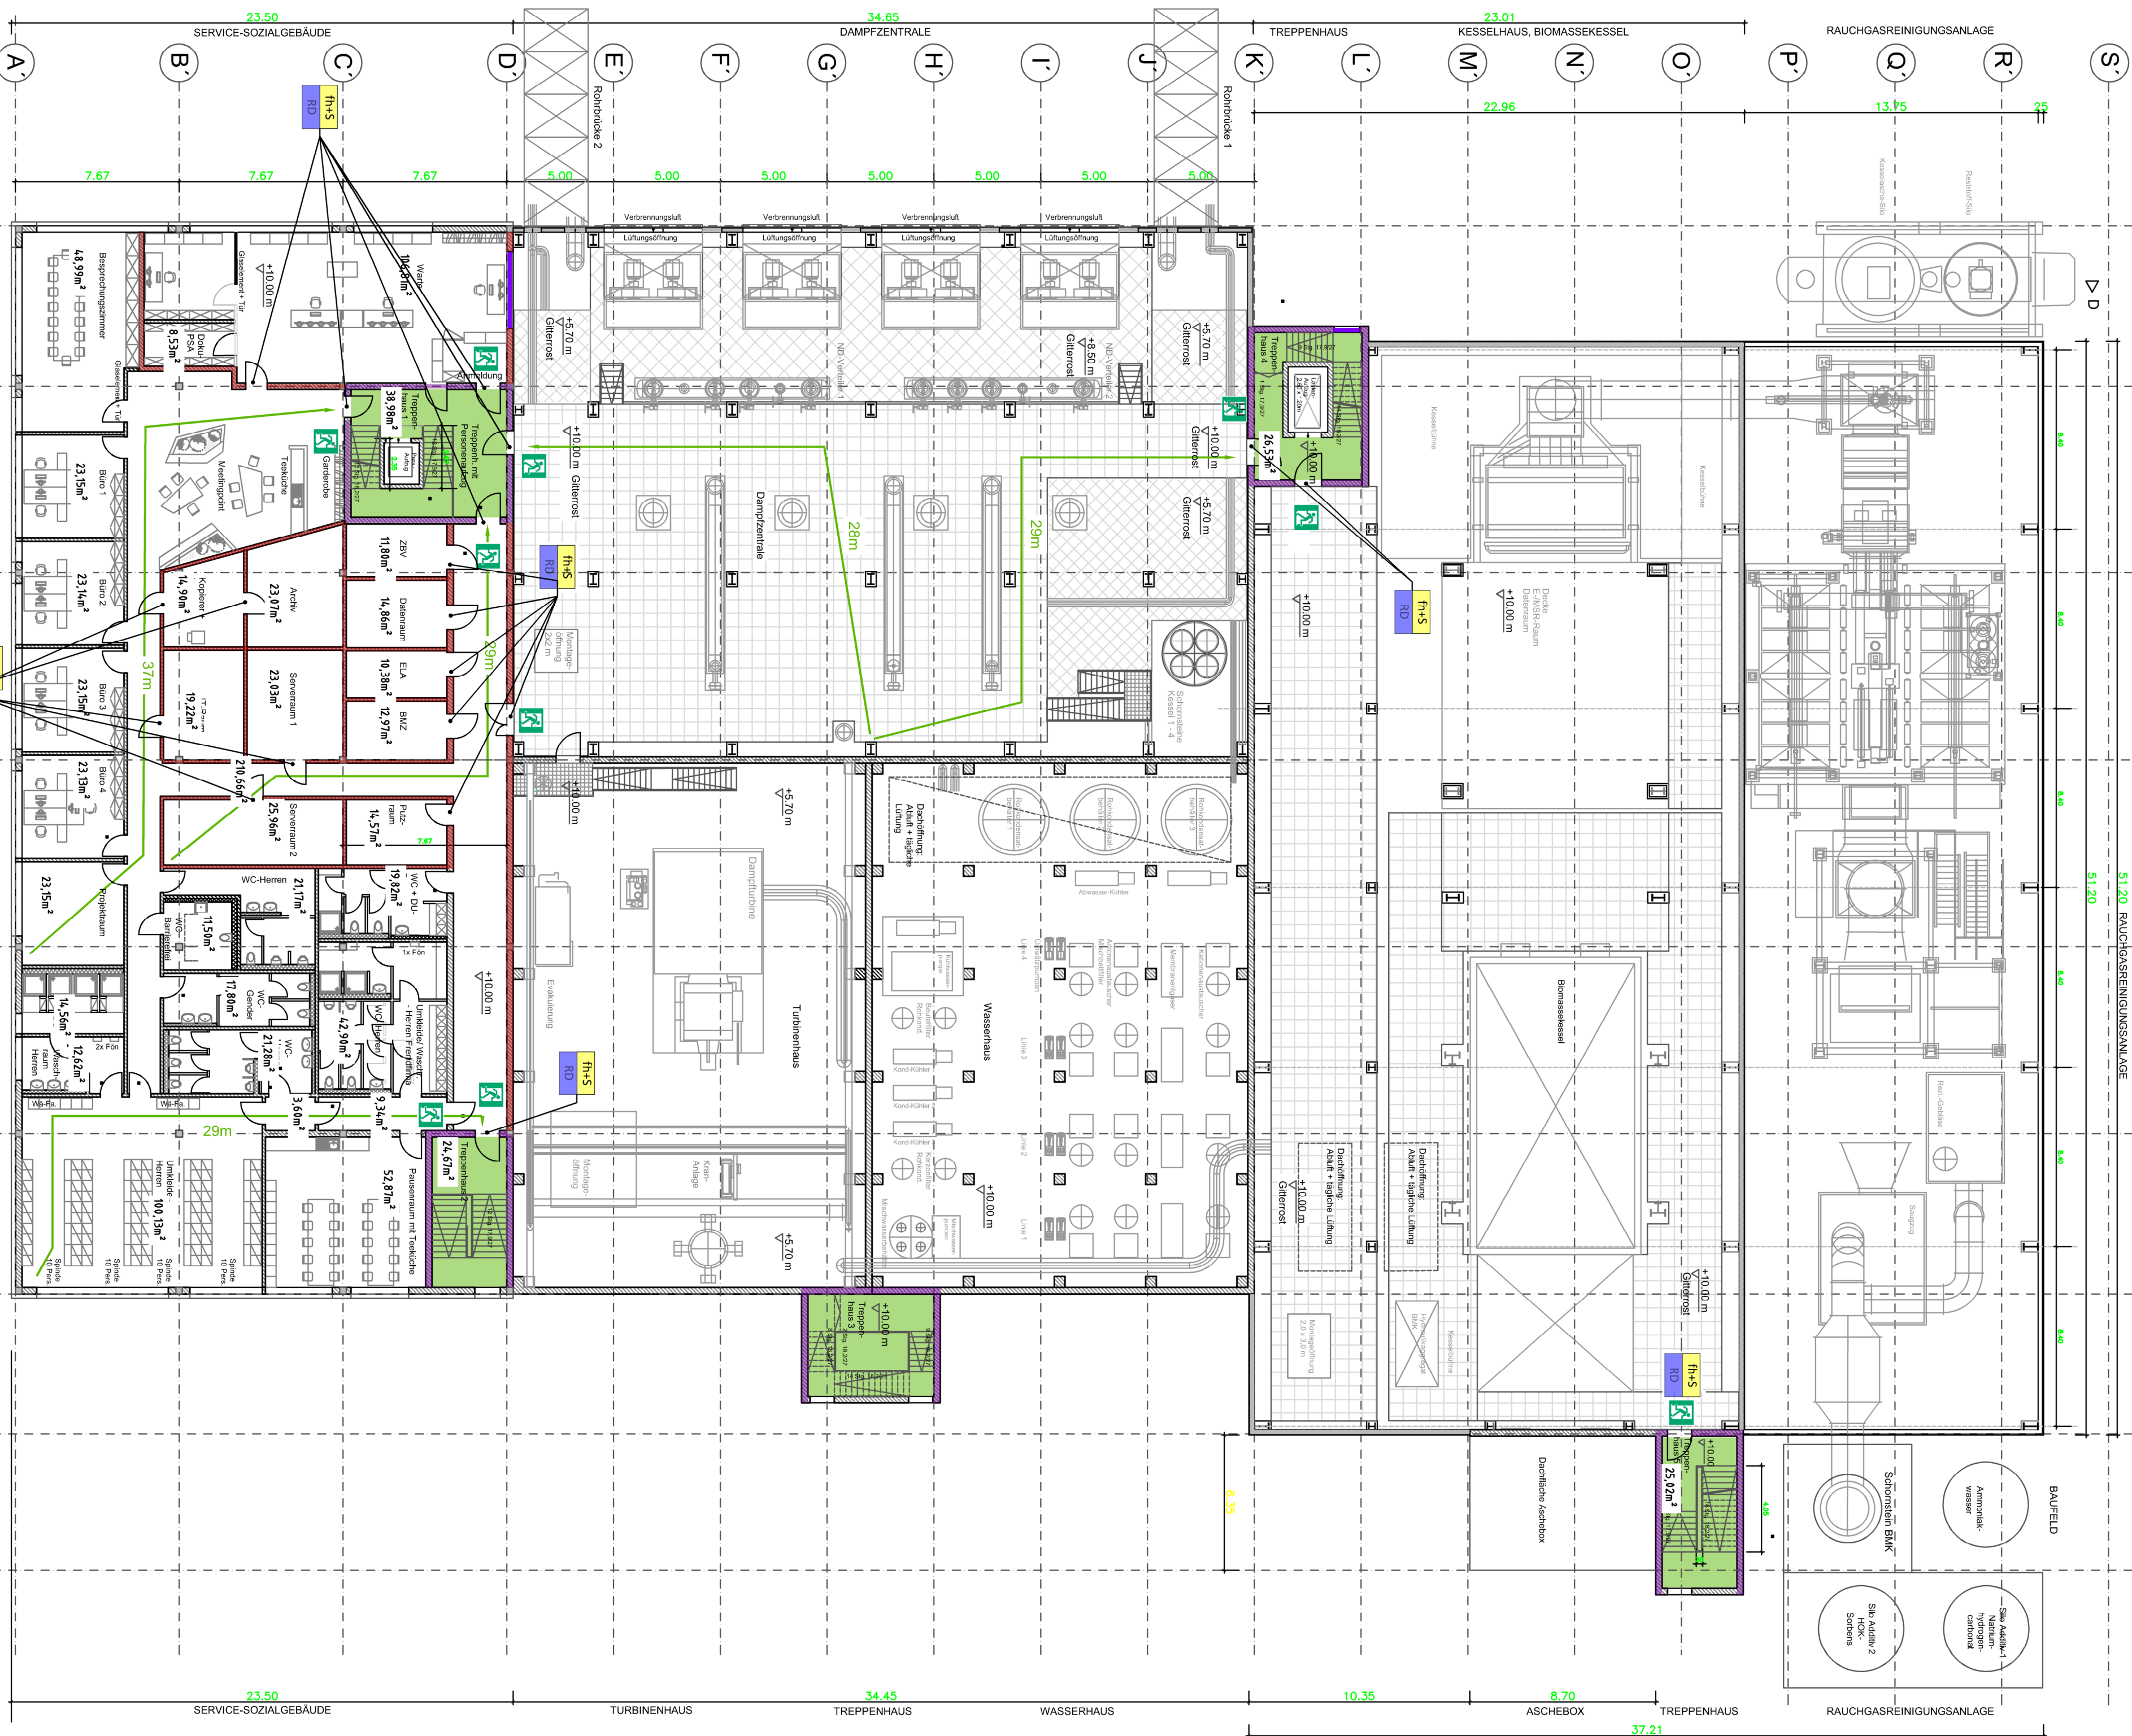

Architektenplan Stand: 07.08.2020

Legende	
	feuerbeständig, Bauart Brandwand
	feuerbeständig
	feuerhemmend
	Brandschutzverkleidung F90
	Aerodynamische Entrauchungsfläche
	vertikaler Rettungsweg
	horizontaler Rettungsweg
	mit Löschwasser geschützter Bereich
	Fluchtrichtung und Länge bis zum TÜR-INGANG

	Tür feuerhemmend, selbstschließend
	Tür rauchdicht
	Tür dichtschließend elektrische Anlage
	atzend
	umweltgefährdend
	Notausgang
	Sammelpunkt

Baumann Boehringer Ingelheim Standort Ingelheim	Gesamtkonzept IGMP LAN GmbH IGMP LAN IGMP LAN IGMP LAN	Planungsbasis AMP LAN-PPD GmbH Prozesskosten 15 70794 Flörsbühl
--	---	--

Benennung			
Brandschutzplan			
2. Obergeschoss			
Projekt-Nr.	Datum	Maßstab	Anlage:
1933	18.09.2020	1 : 200	EZ 005 von 6

Die zeichnerische Darstellung gilt nur in Verbindung mit den textlichen Ausführungen.