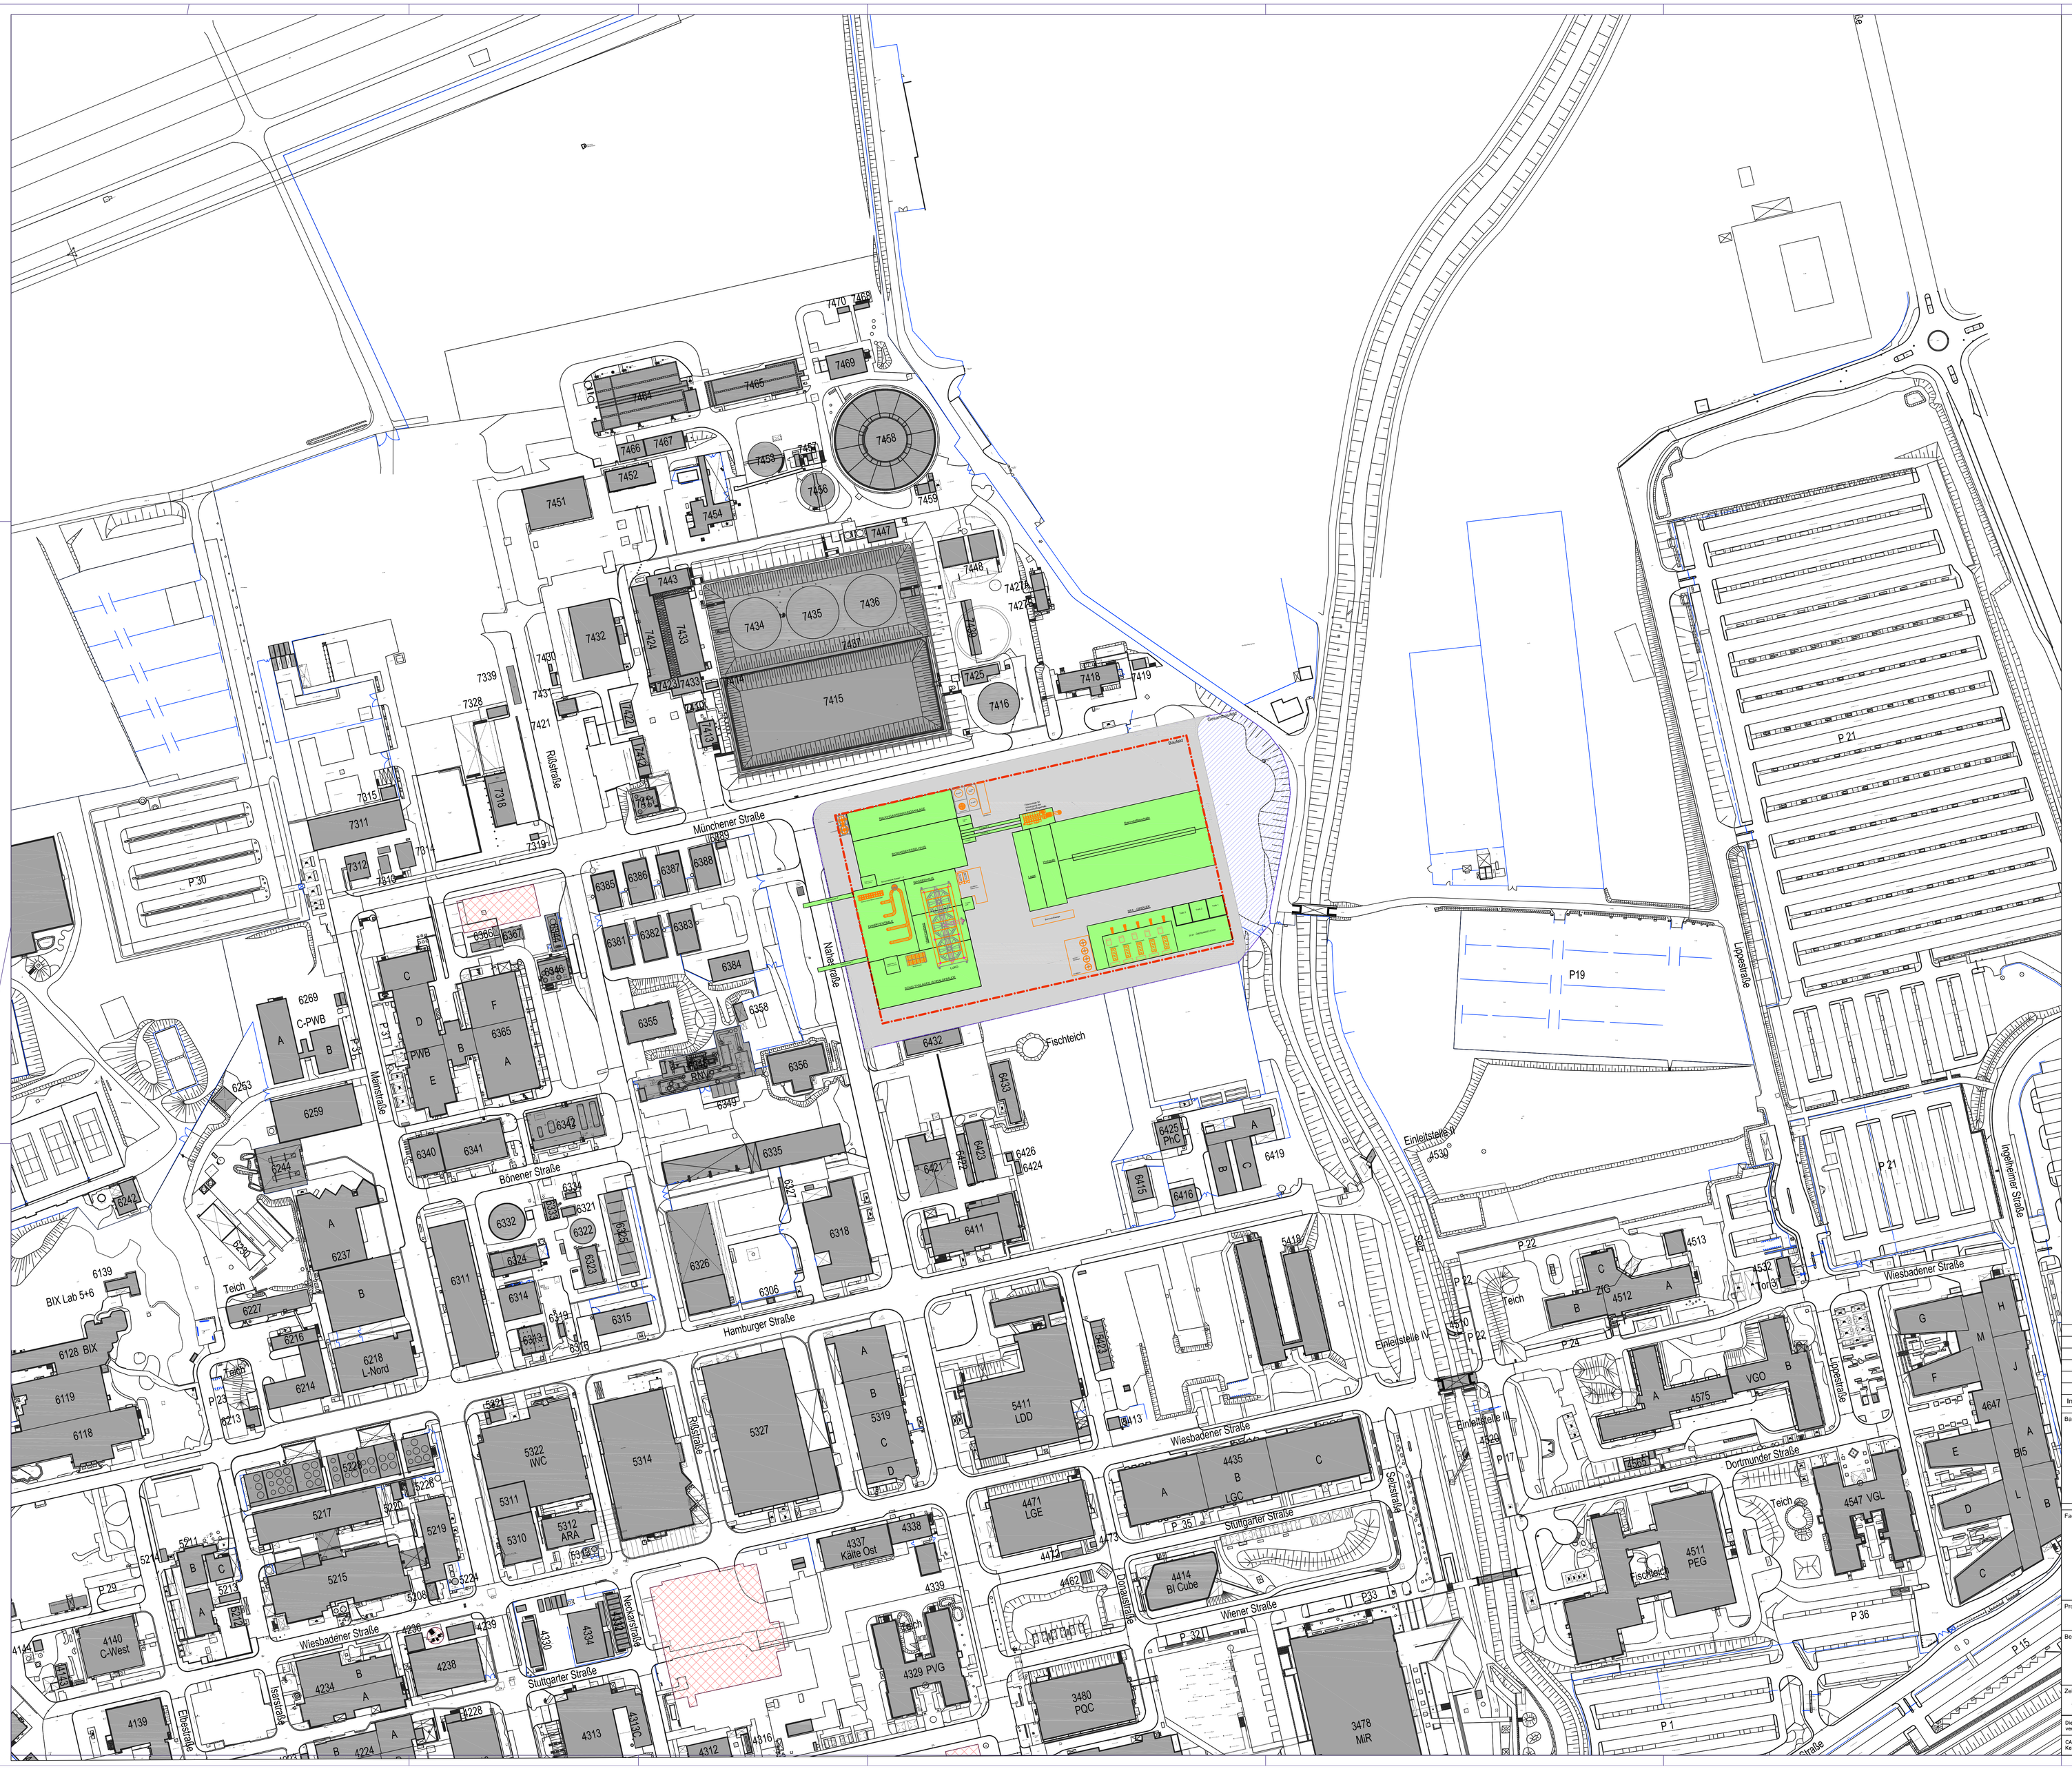

Index	Art der Änderung	Datum	Name
F			
E			
D			
C			
B			
A			

Bauherr

Boehringer Ingelheim

Standort Ingelheim

Gesamtplaner

igmPLAN

IGMPLAN GmbH
Fichtenstraße 2
82061 Neuried

ein Unternehmen in der INGENEURGRUPPE

Fachplaner

	Datum	Name	KKS
Bearb.	30.09.2020	Hessler	0
Geprüft			Format
Genehm.			A 0
Zeichnungsmaßstab 1 : 1000			Plotmaßstab 1: 1

Projekt

Power Station Ingelheim (Gebäude 6482)

Benennung

LAGEPLAN
GENEHMIGUNGSPLANUNG
Maßstab 1: 1000

Zeichnungs-Nr.	Rev.-Index	Blatt
1933 - G - LP - GES - 01	-	001 v 001

Diese Zeichnung ist unser geistiges Eigentum. Sie darf gemäß § 1, 2 UrhG und § 823 BGB ohne unsere schriftliche Genehmigung weder vervielfältigt und unbefugt verwertet werden, noch Dritten zur Einsicht überlassen oder in sonstiger Weise mitgeteilt werden.

CAD-Zeichnung: Nur DV-gestuetzt ändern!
Keine Gewähr für korrekte Wiedergabe auf Fremd-CAD-Systemen! Nur der Inhalt unserer Papier-Plots ist bindend!