




BE 1000
Brennstoffversorgung

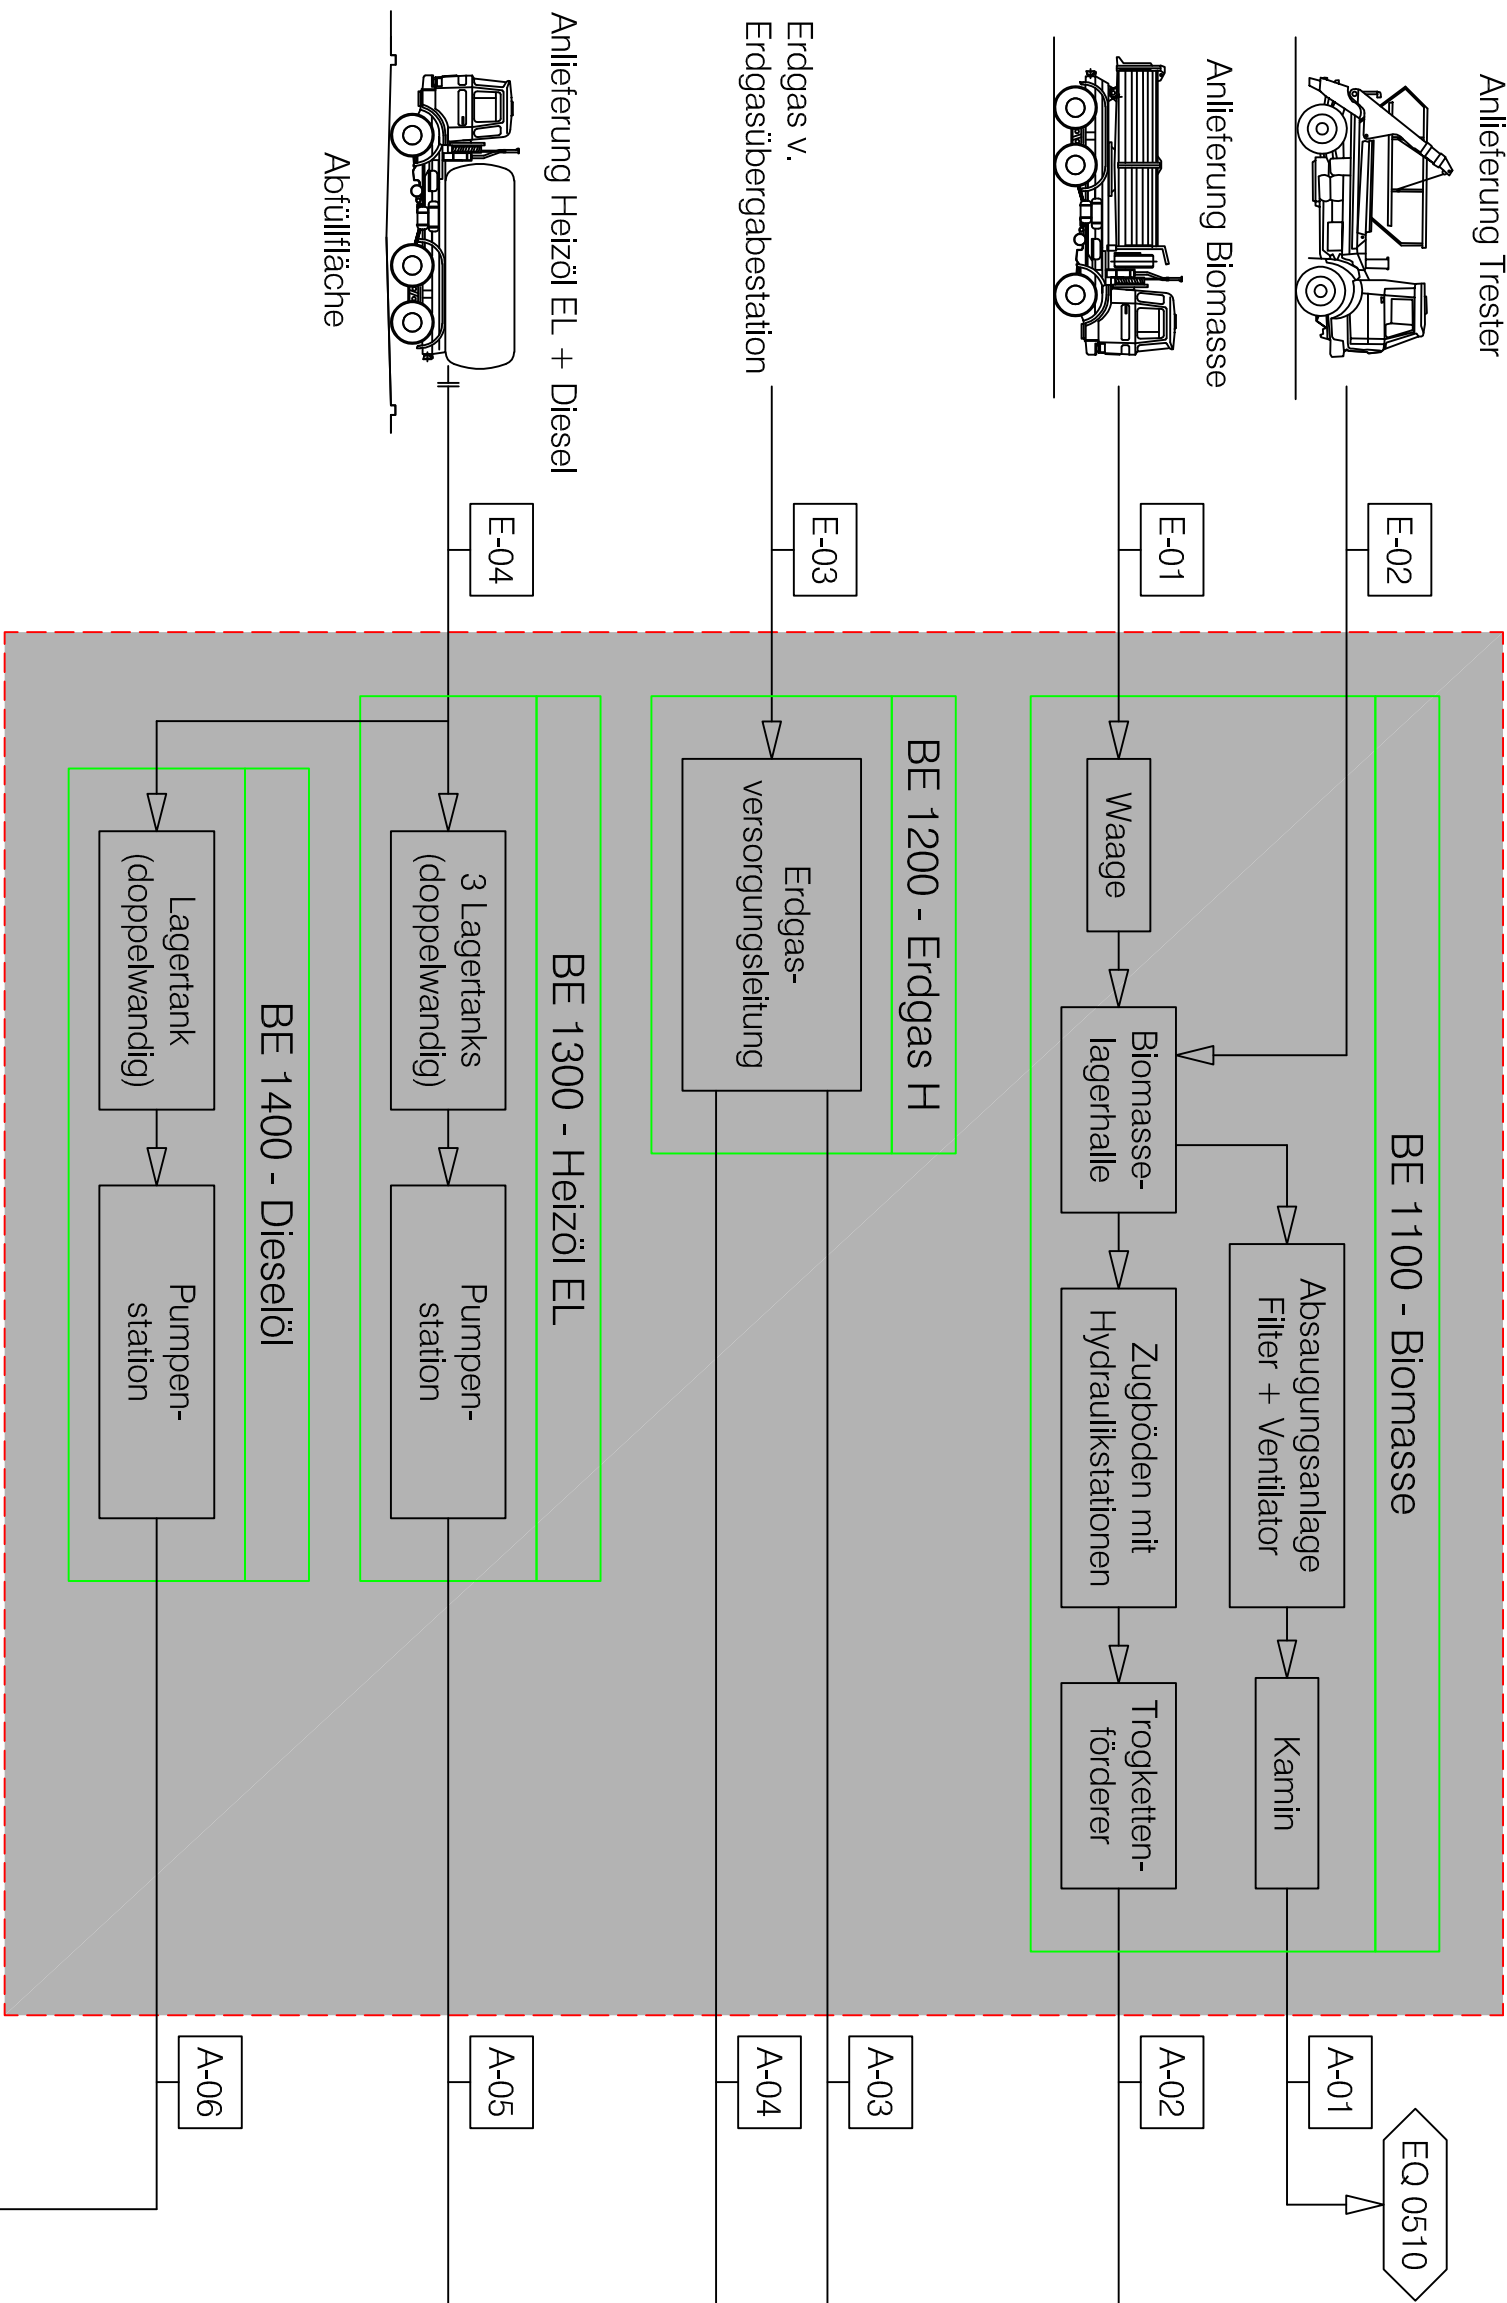


BE 2000
Biomassekessel

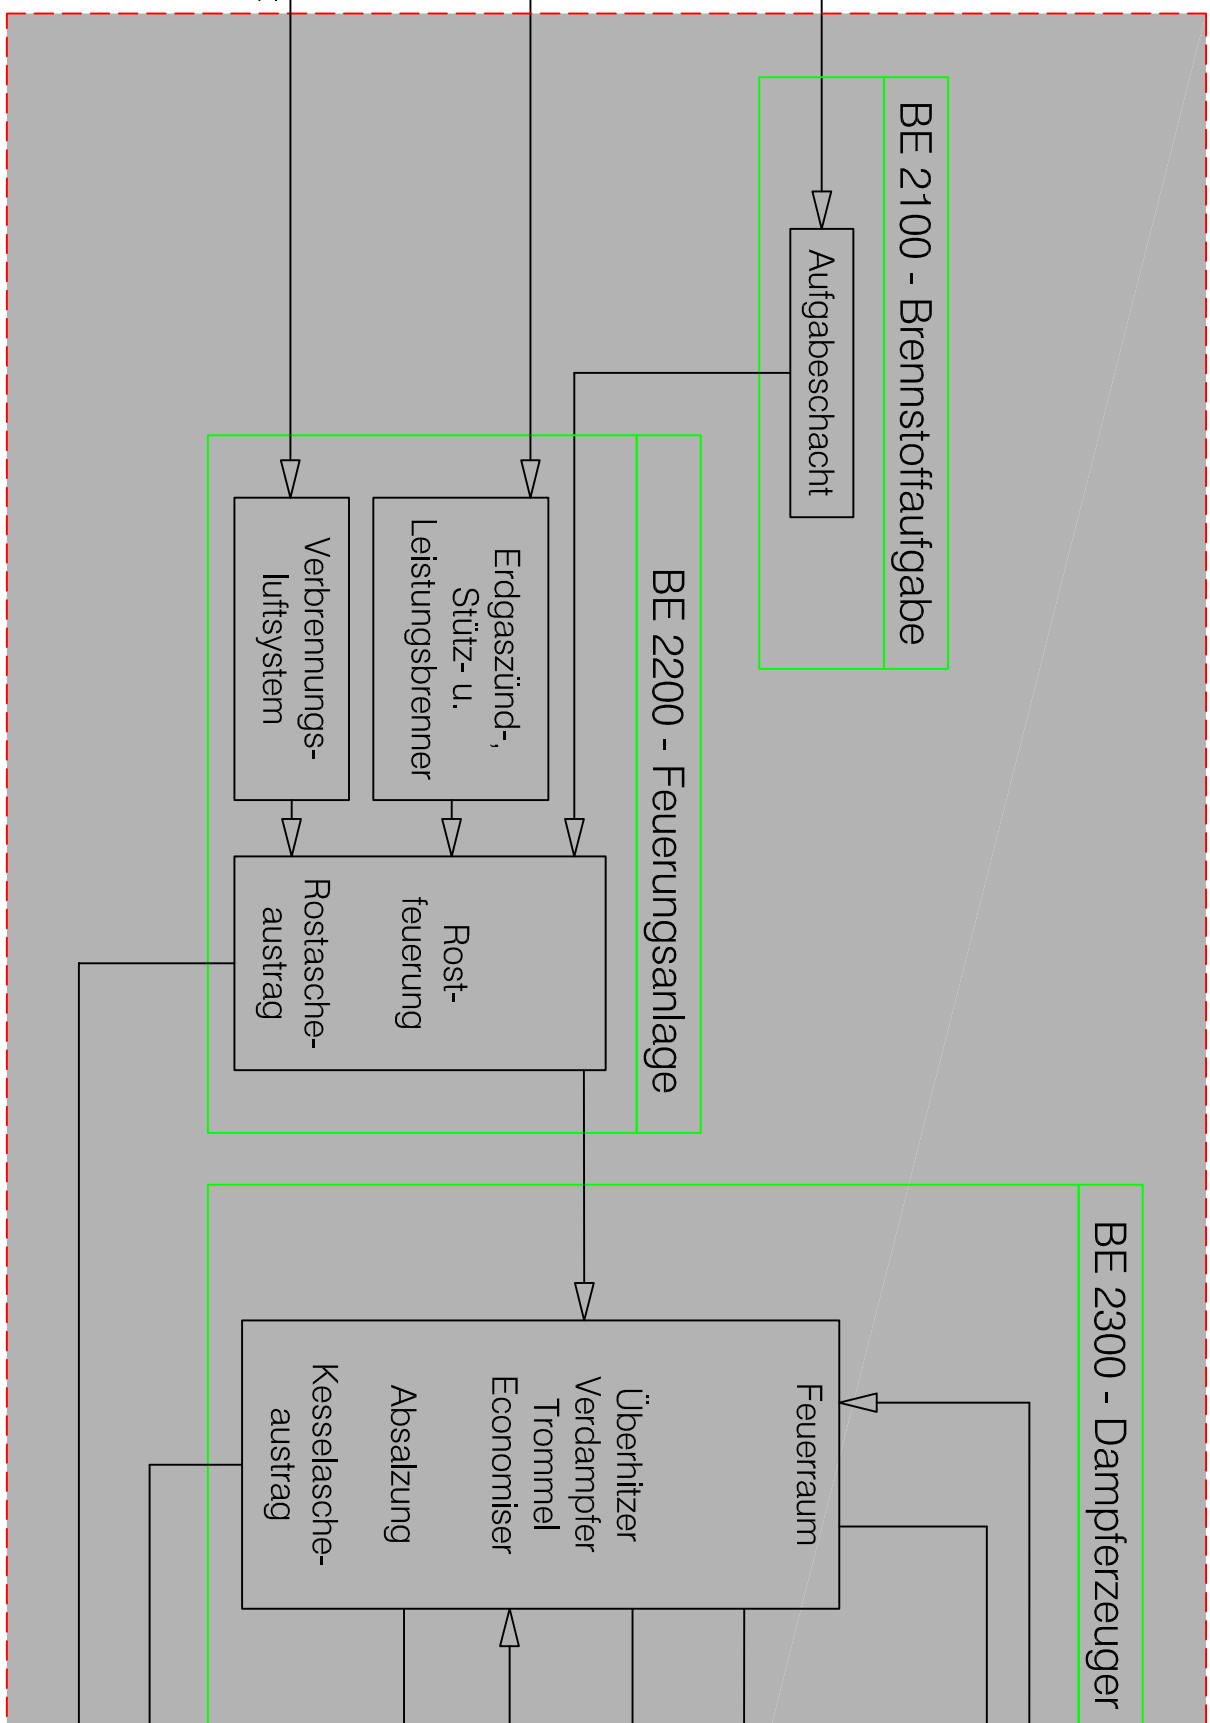


BE 3000
Betriebsmittelversorgung Rauchgasreinigung

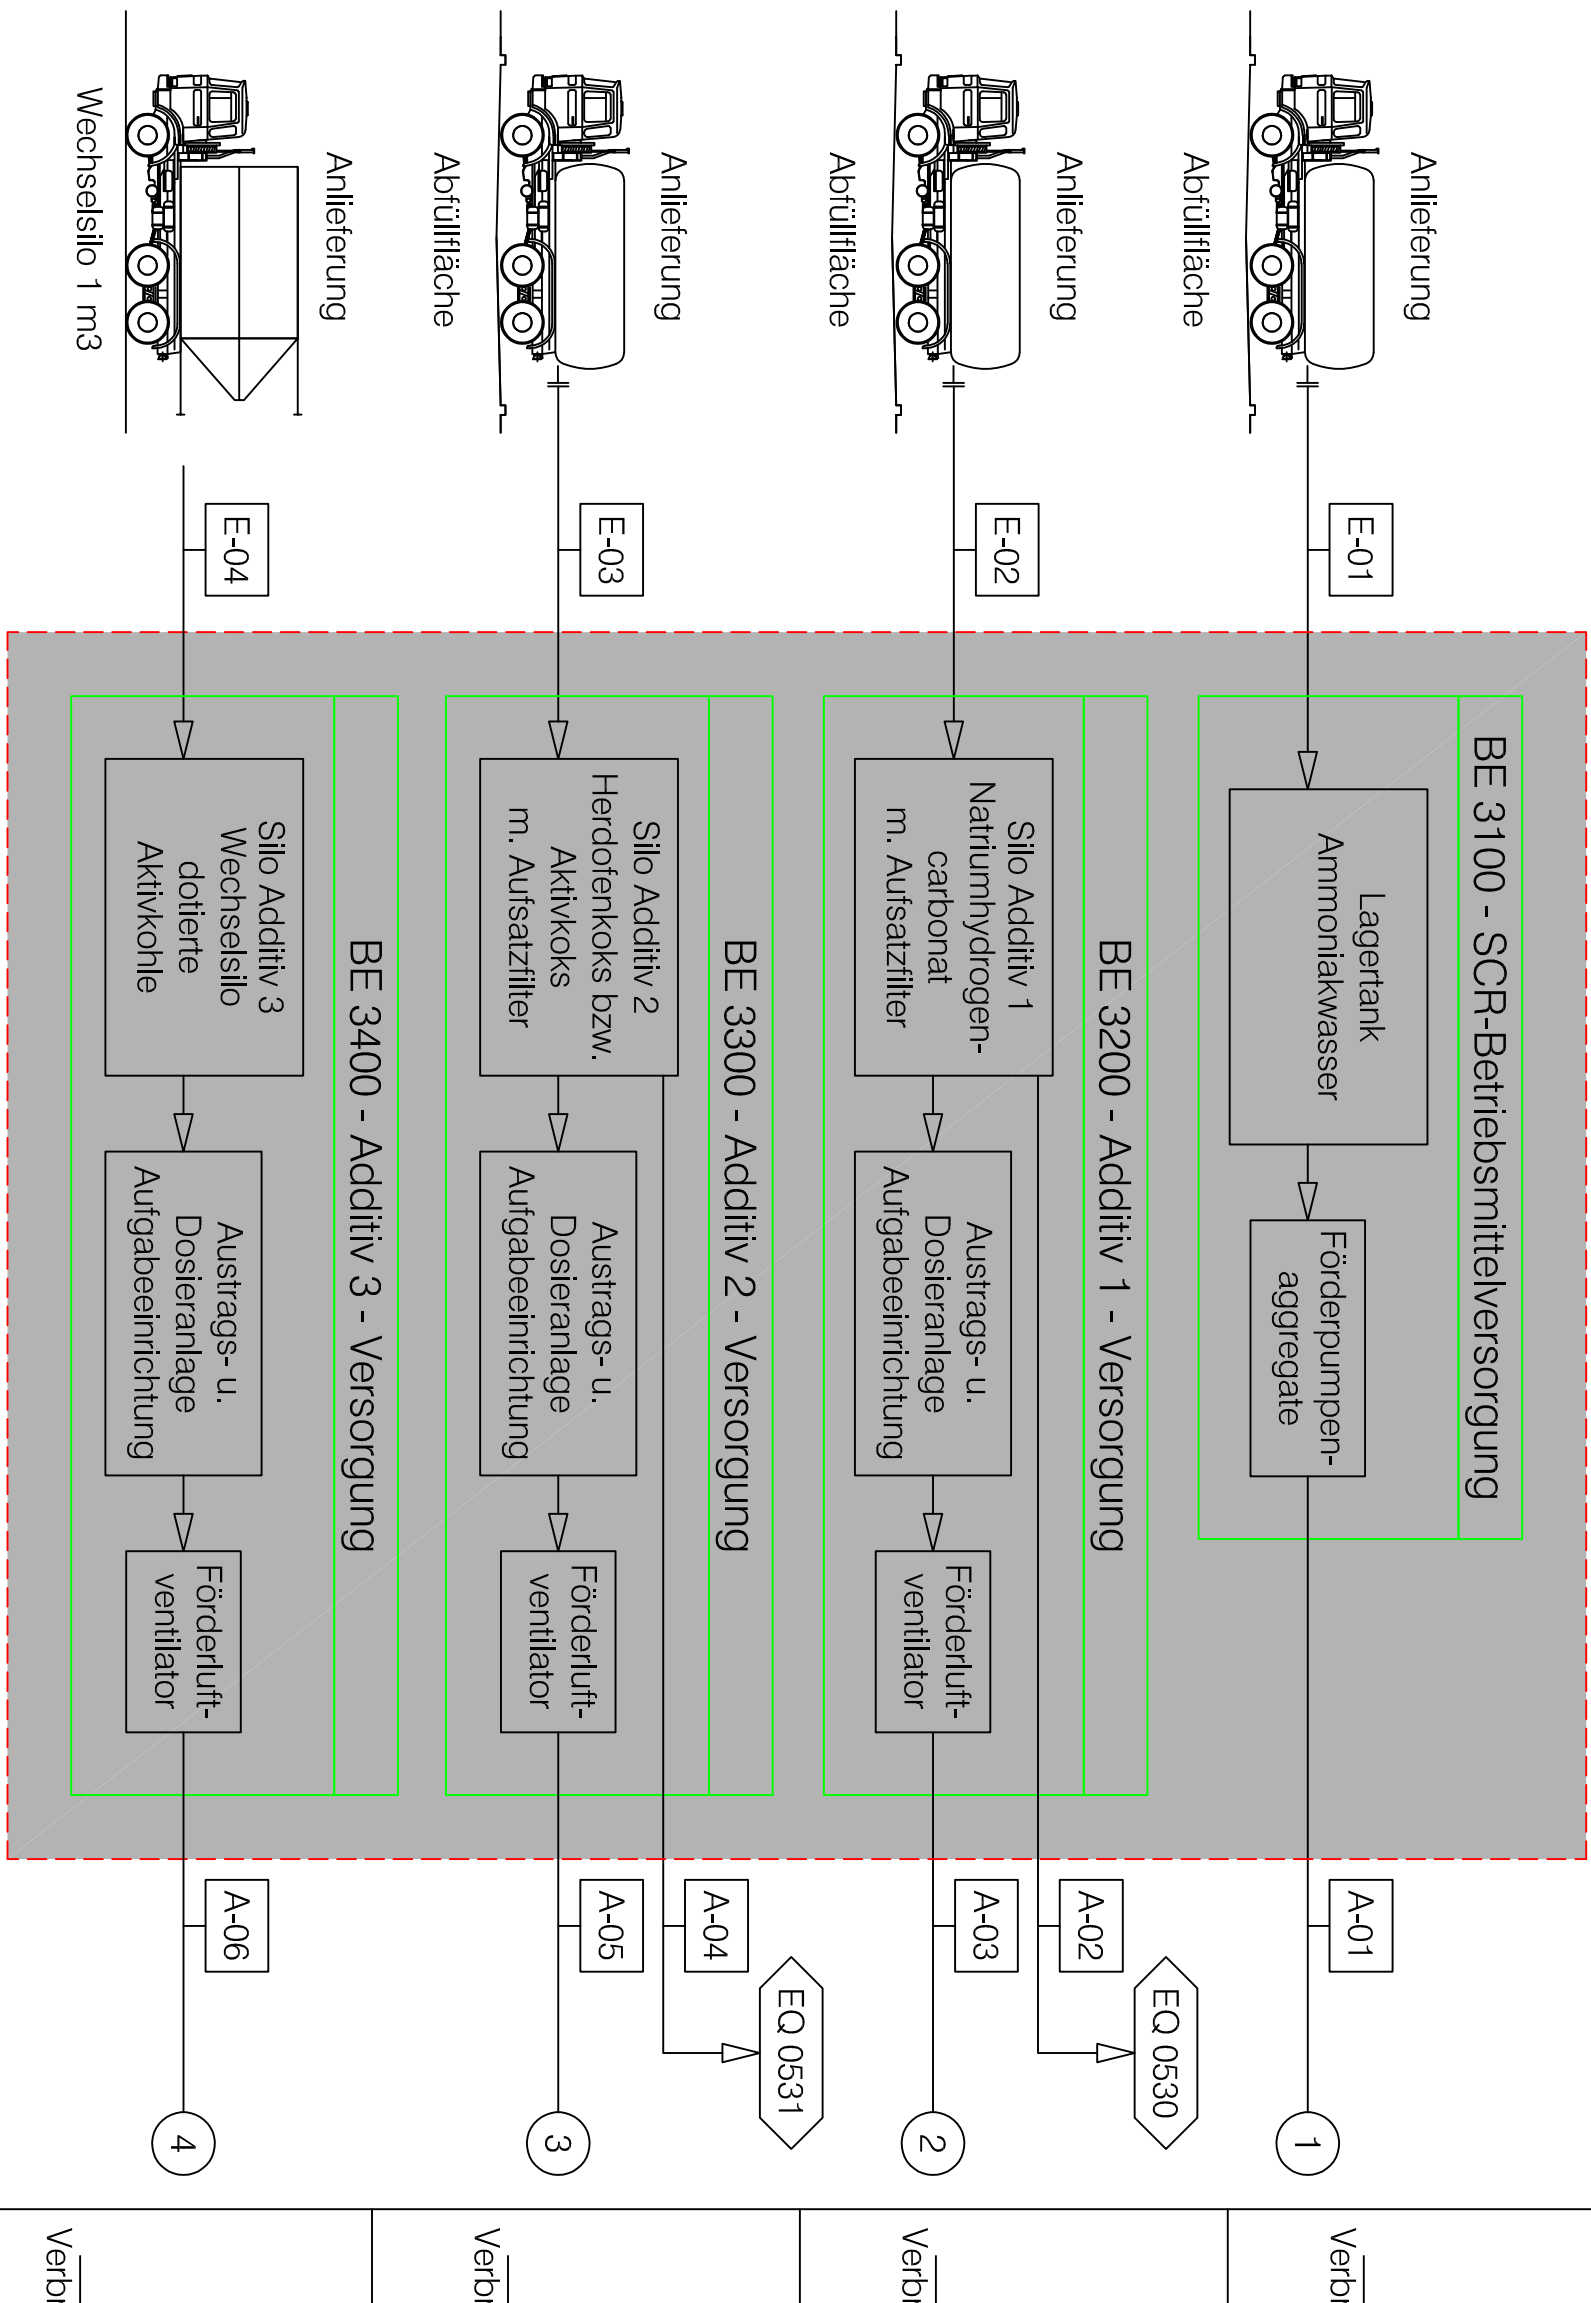


BE 6000
Neizersatzanlagen

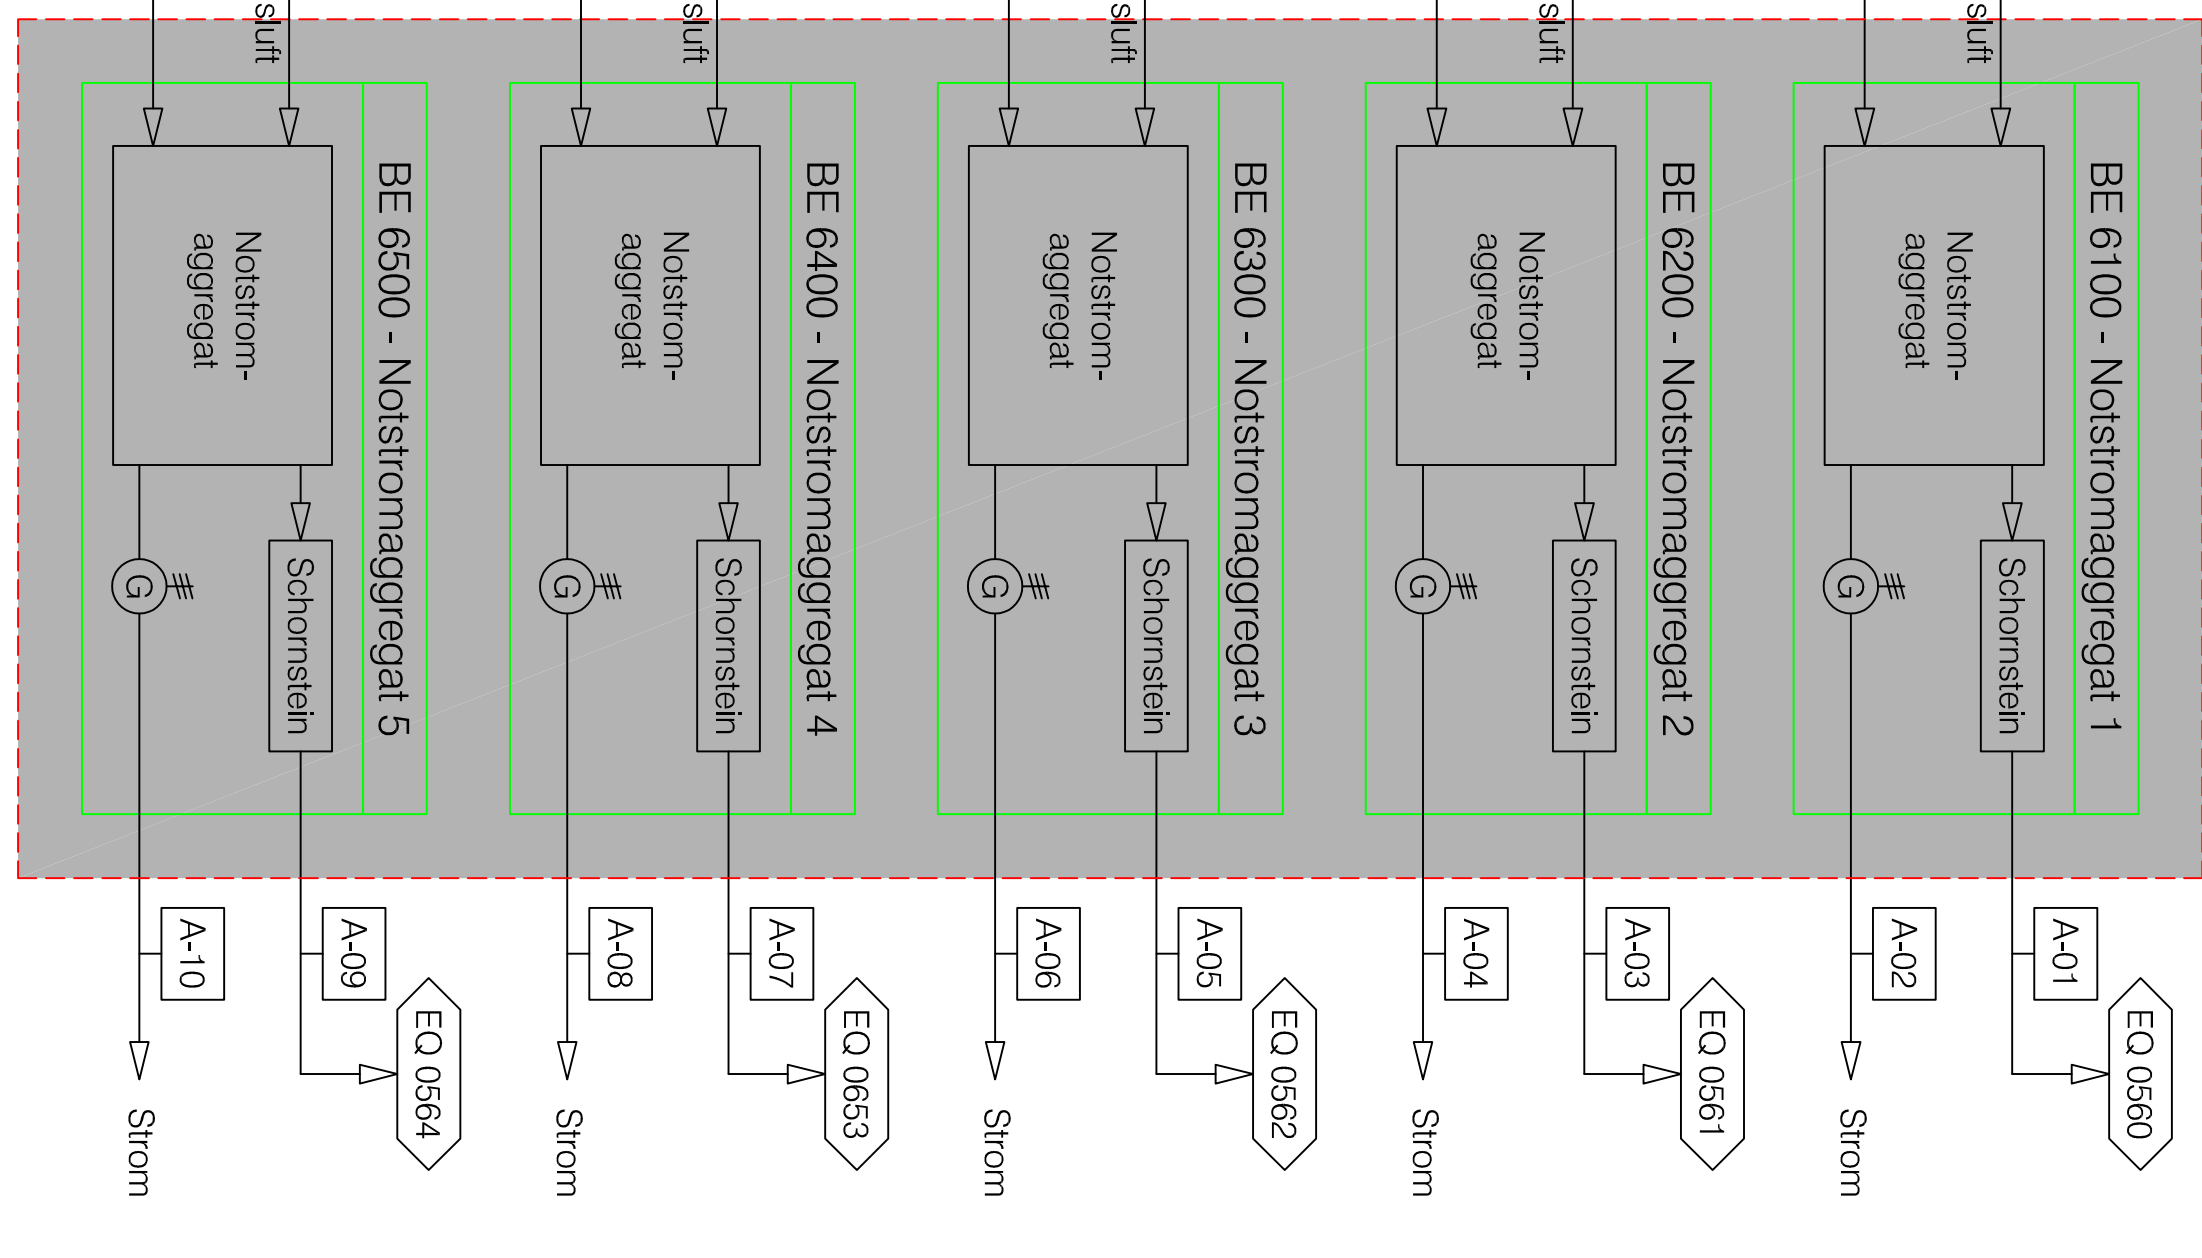


BE 4000
Spitzenlast- / Reservekessel

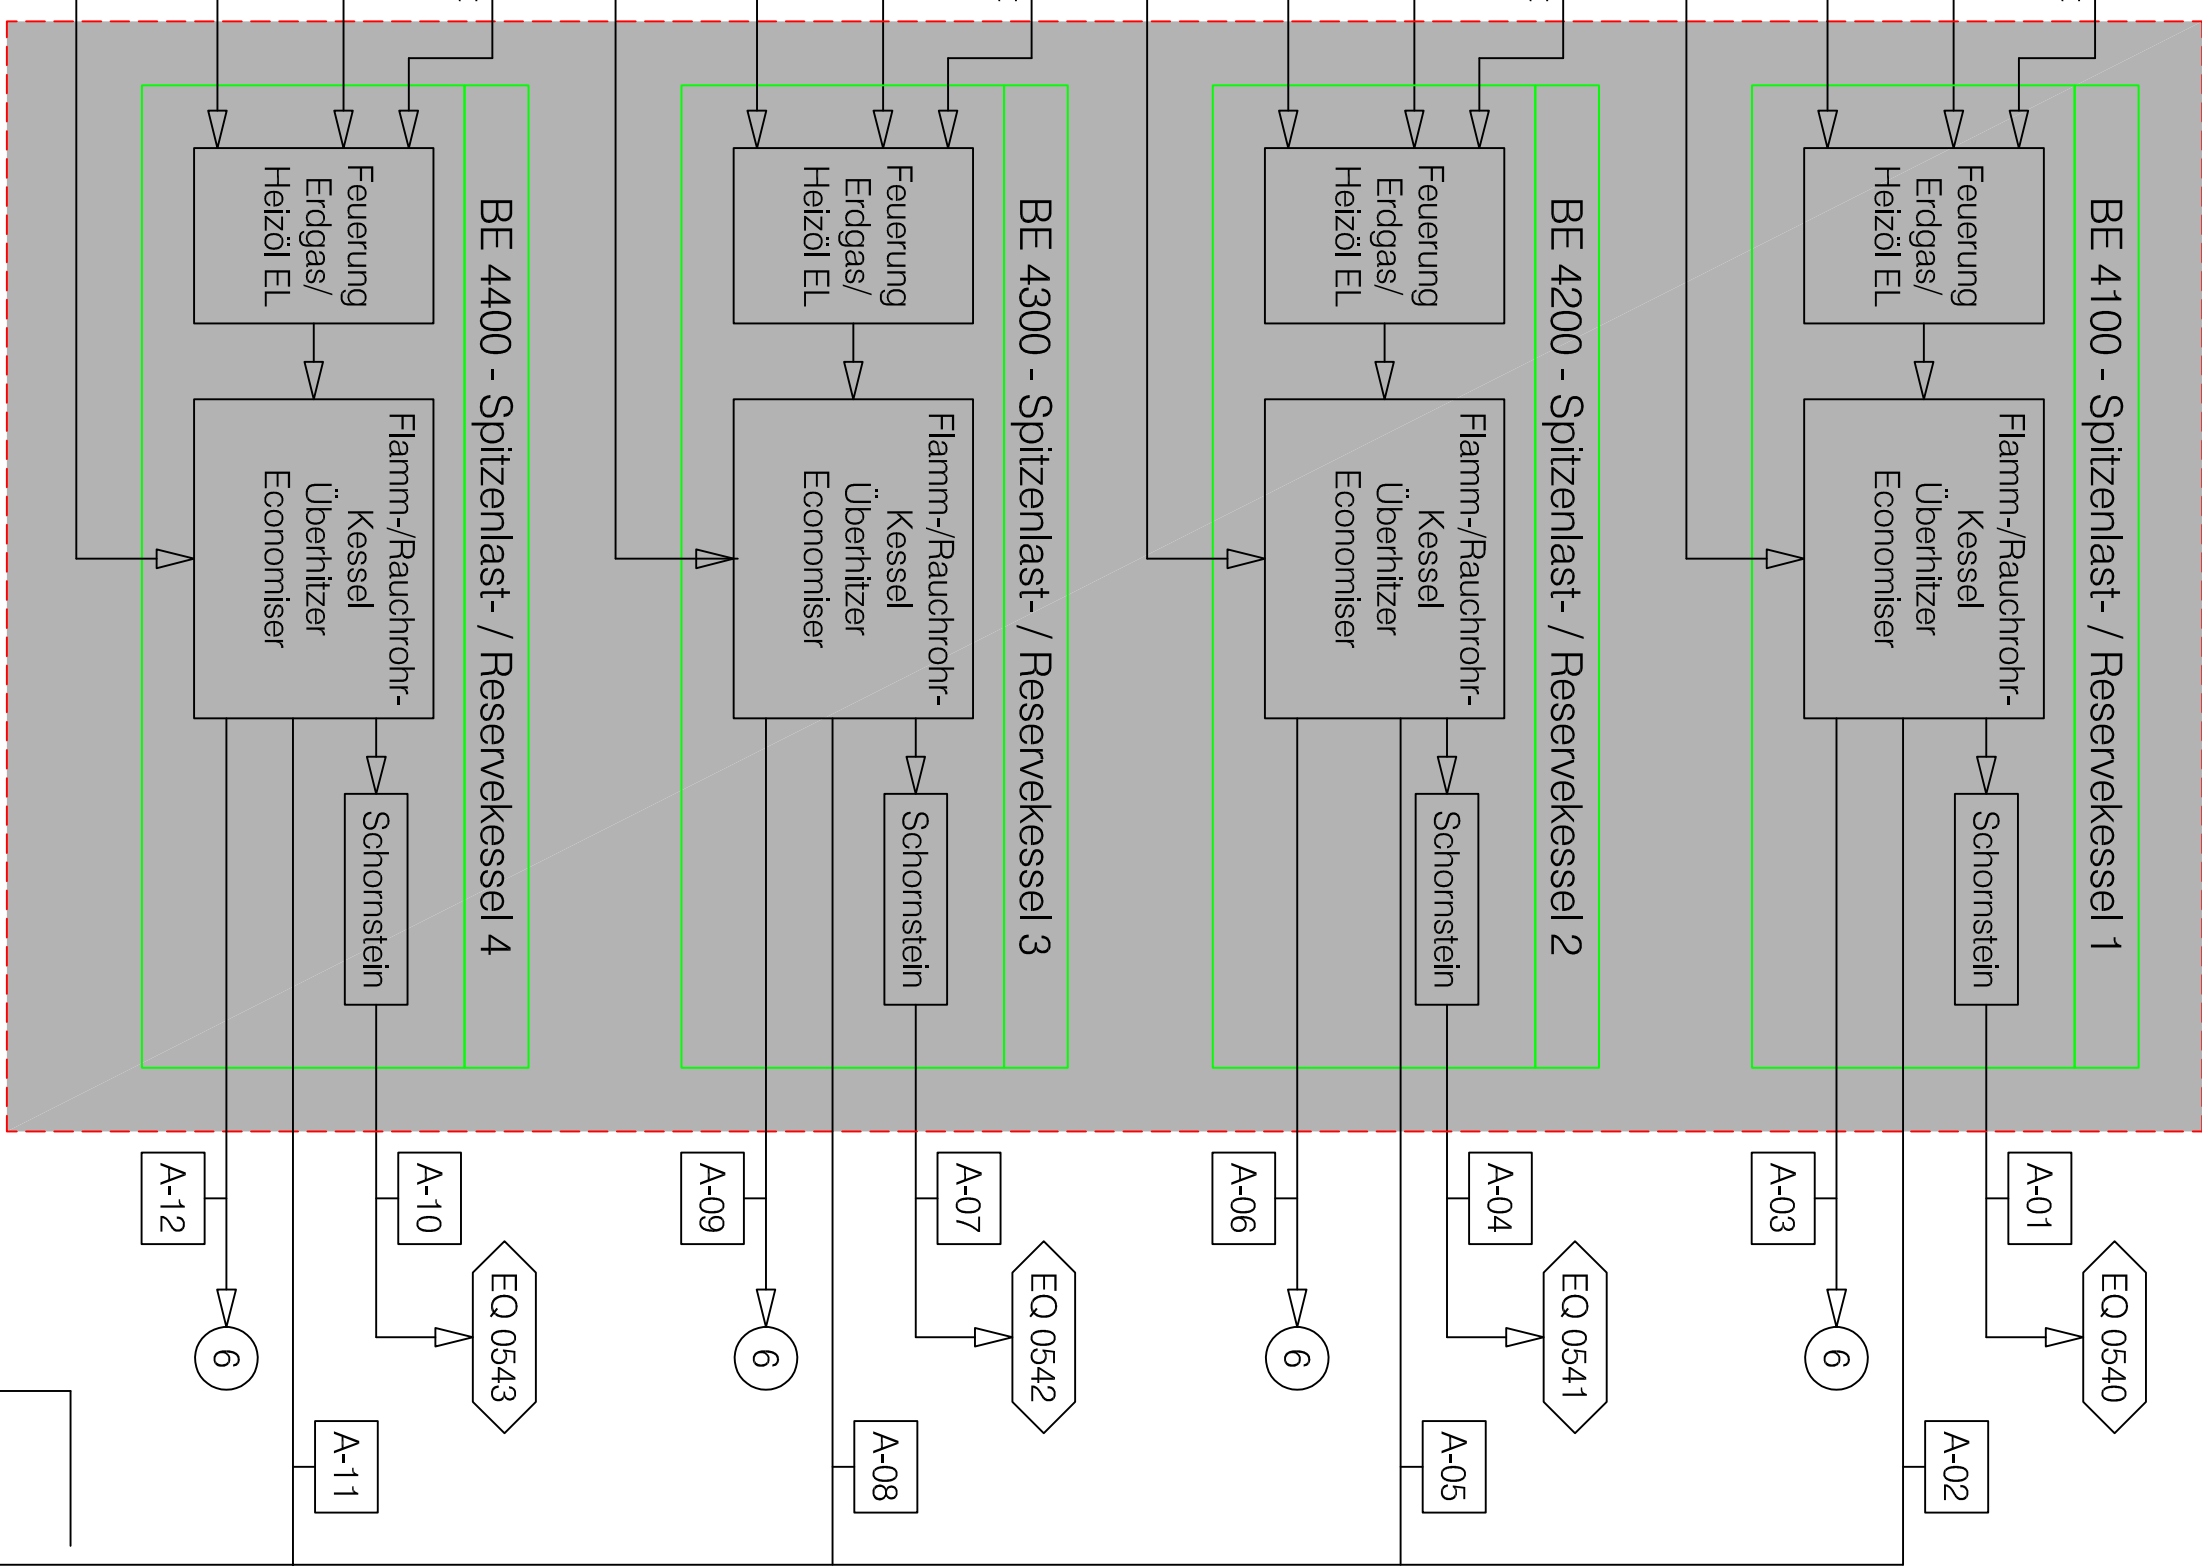


BE 5000
Wasser-Dampf-Kreis

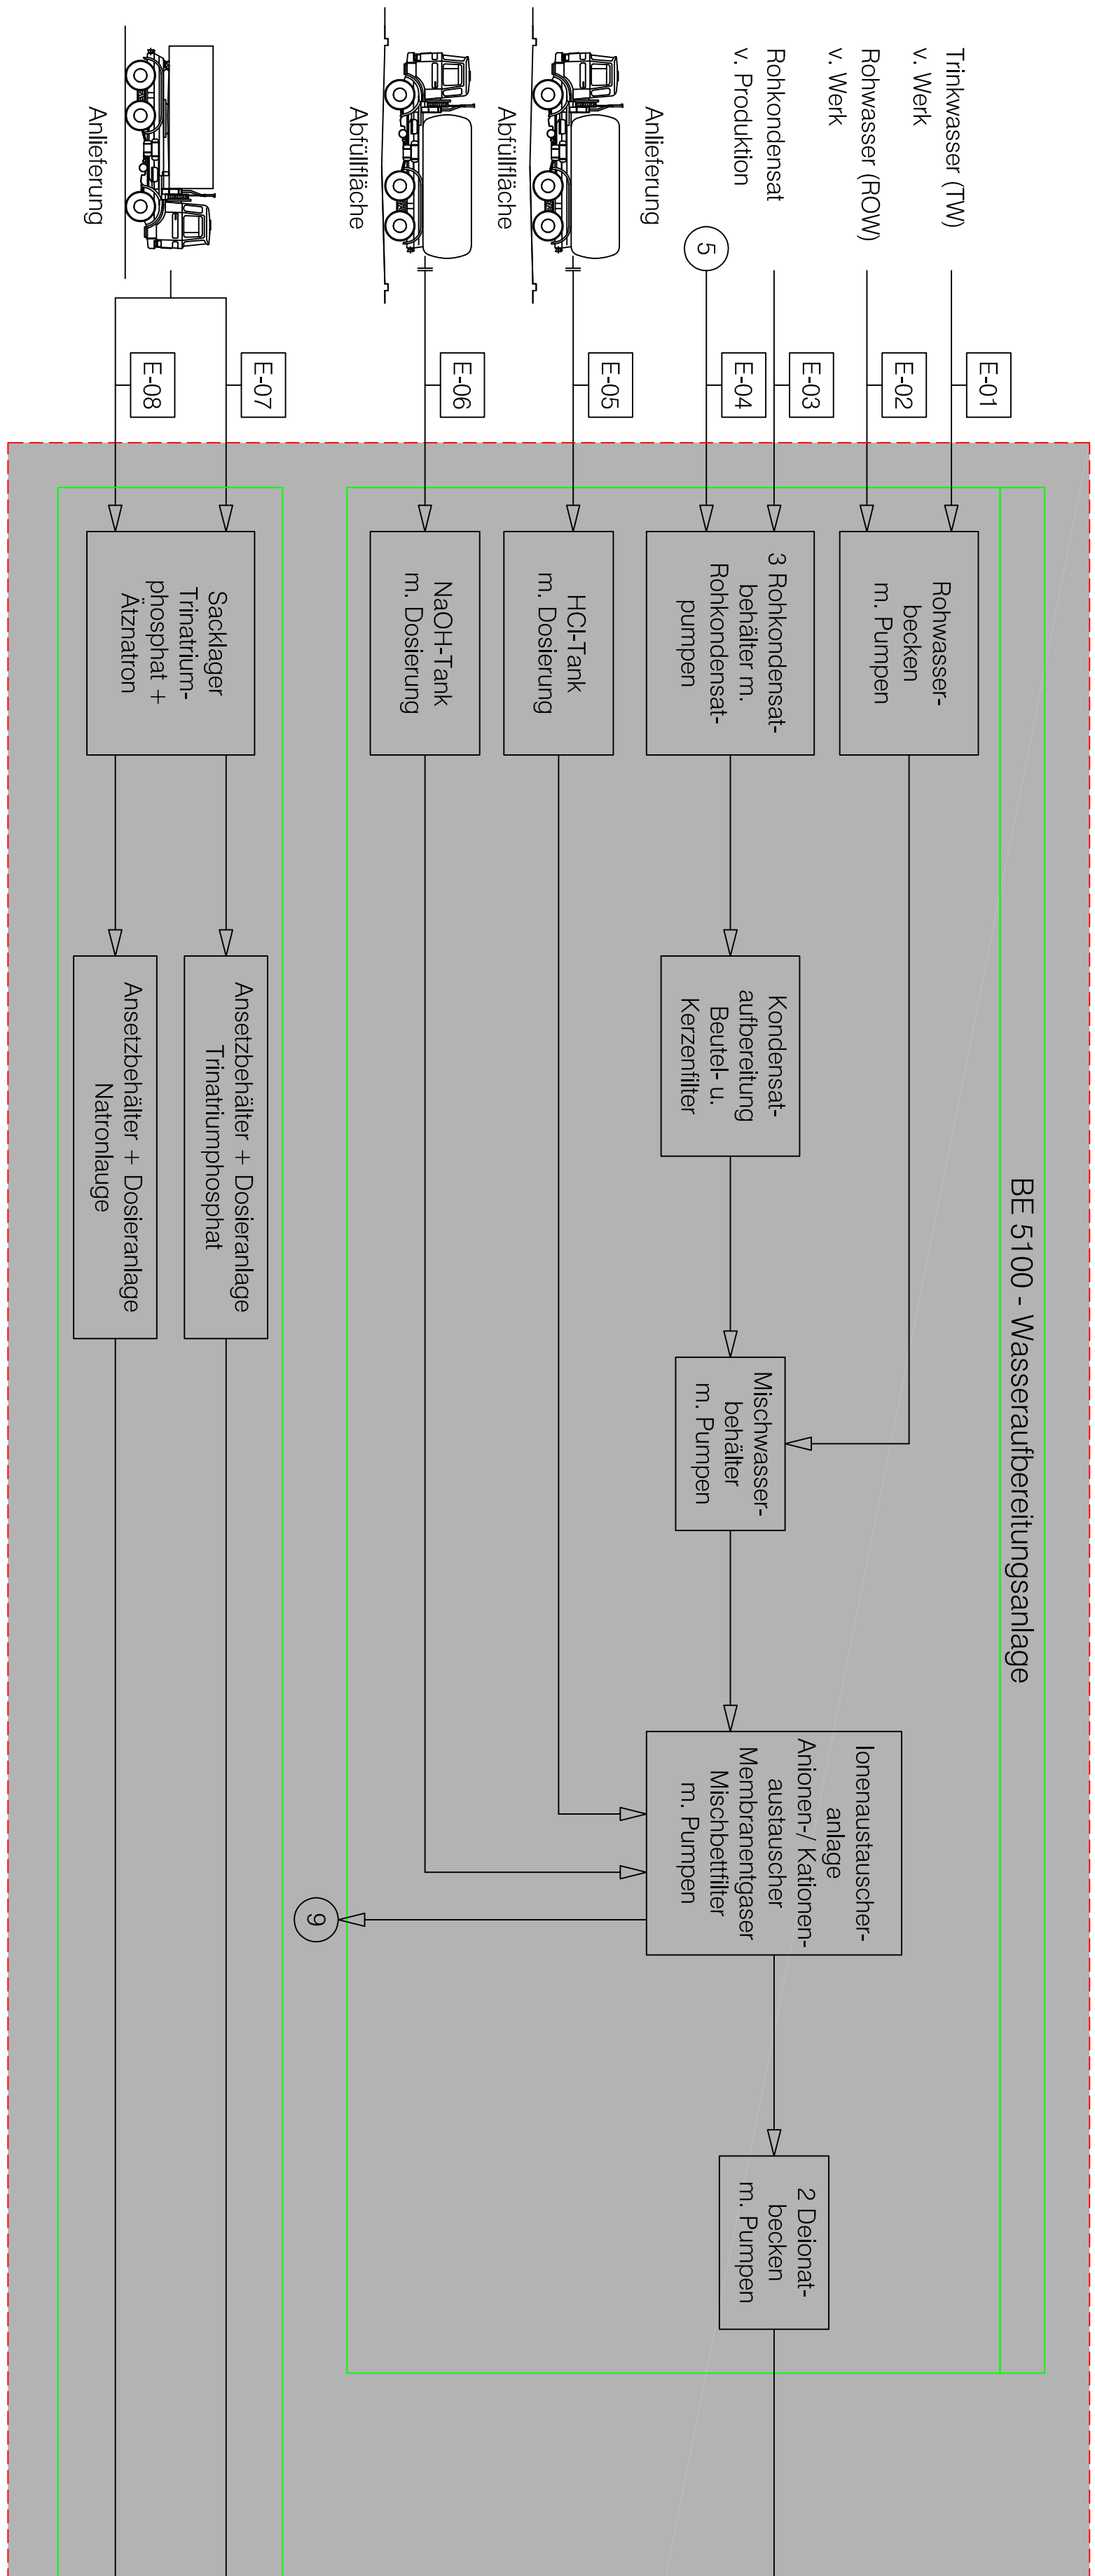


BE 7000
Nebenanlagen

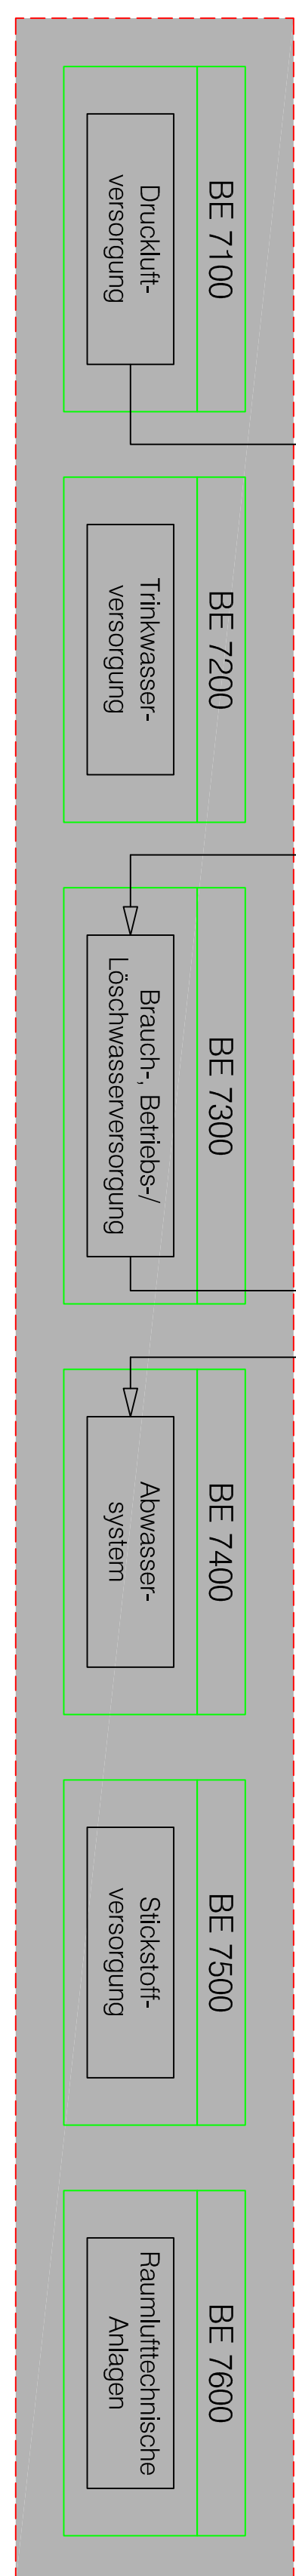


BE 2300 - Dampferzeuger

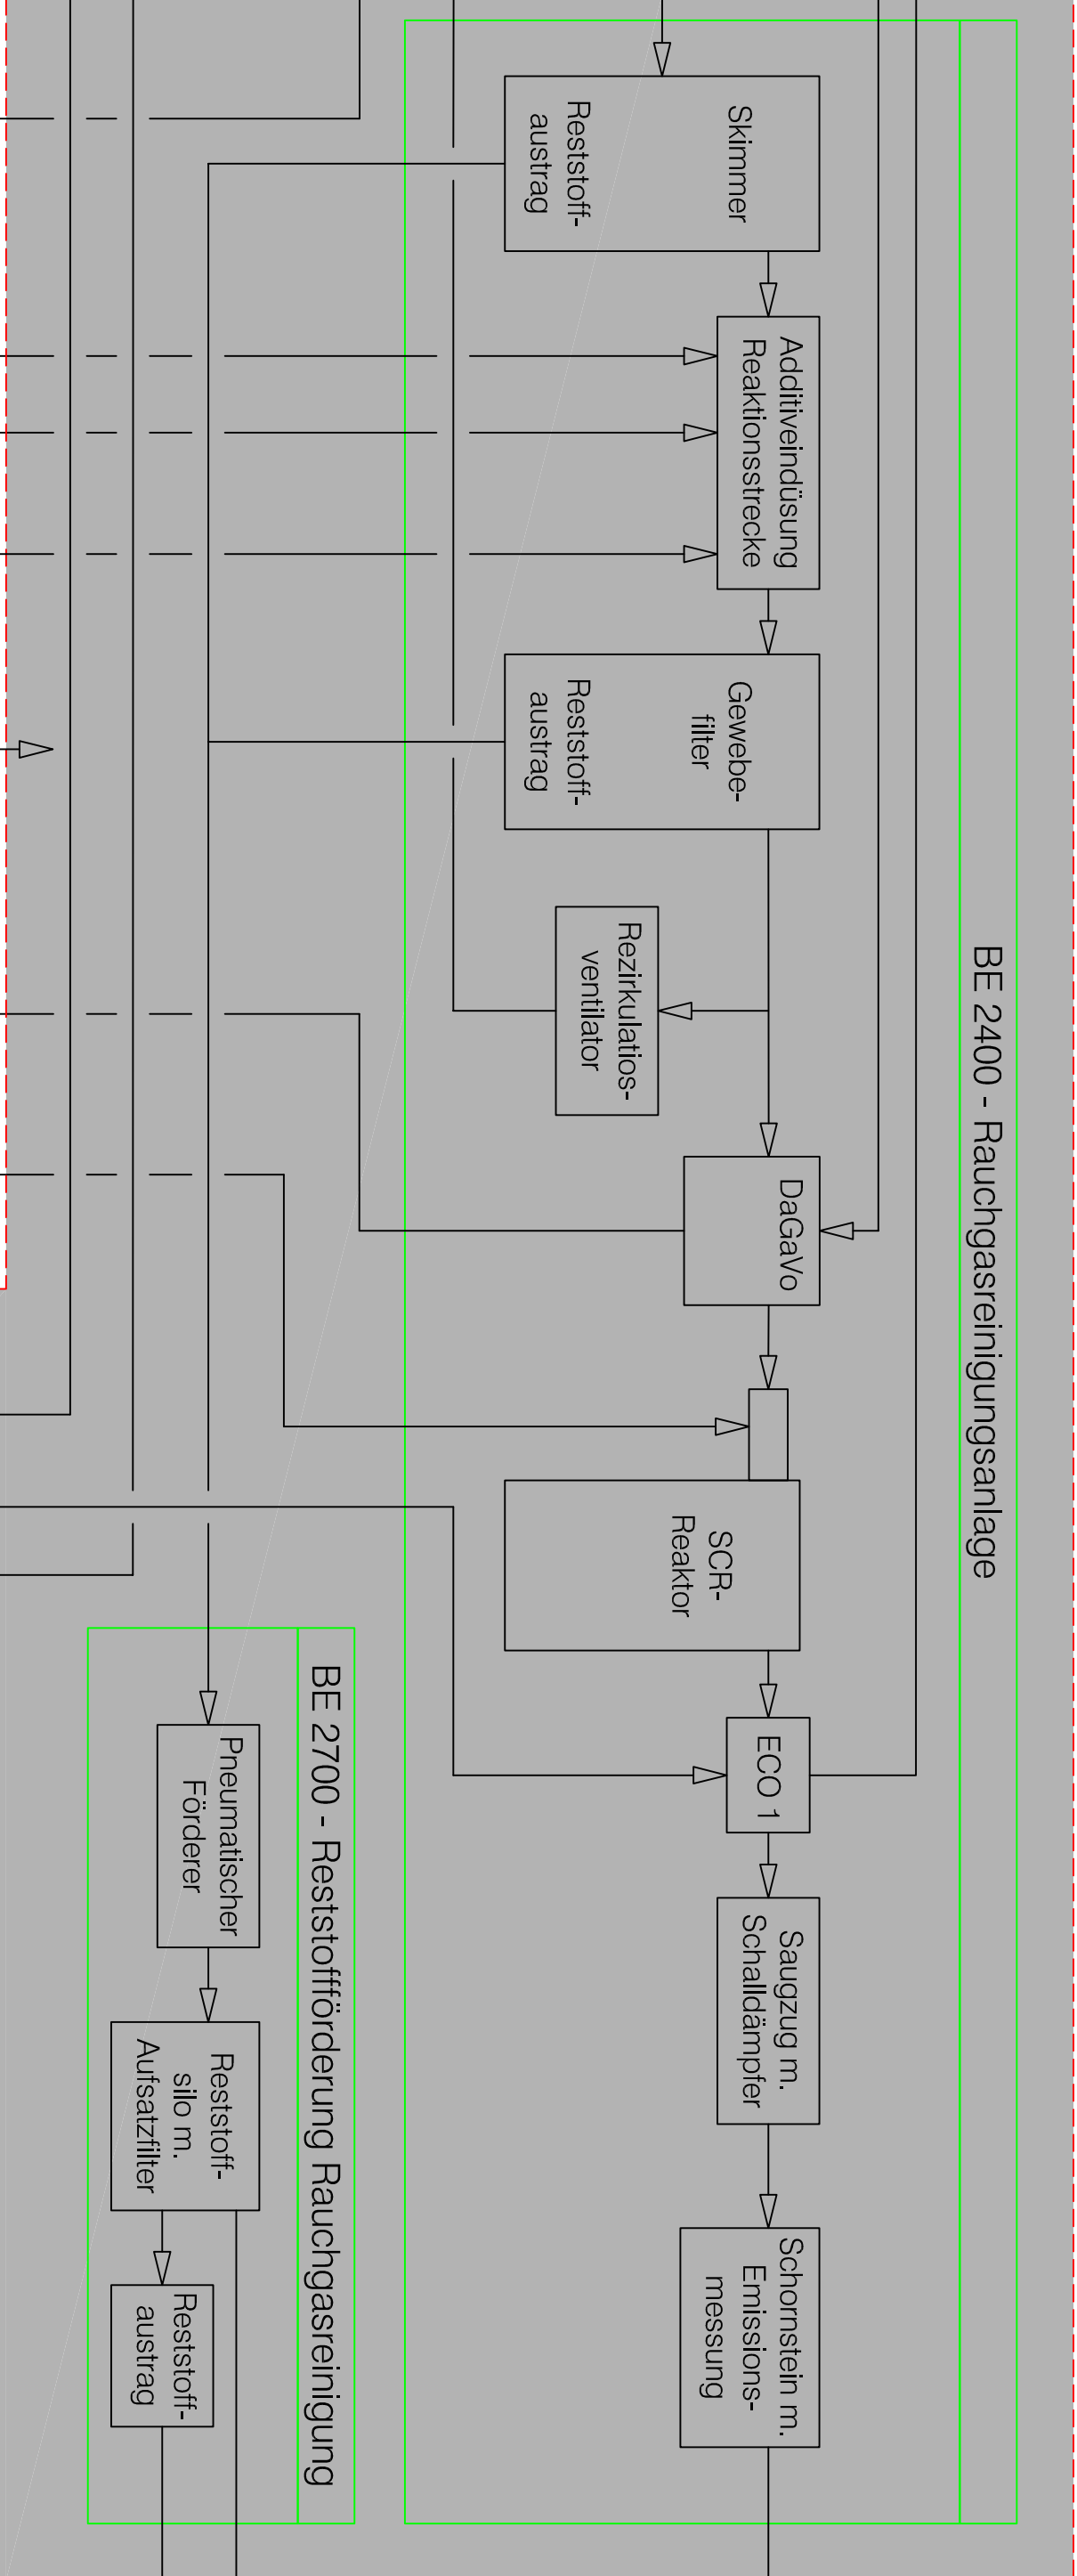


BE 2400 - Rauchgasreinigungsanlage

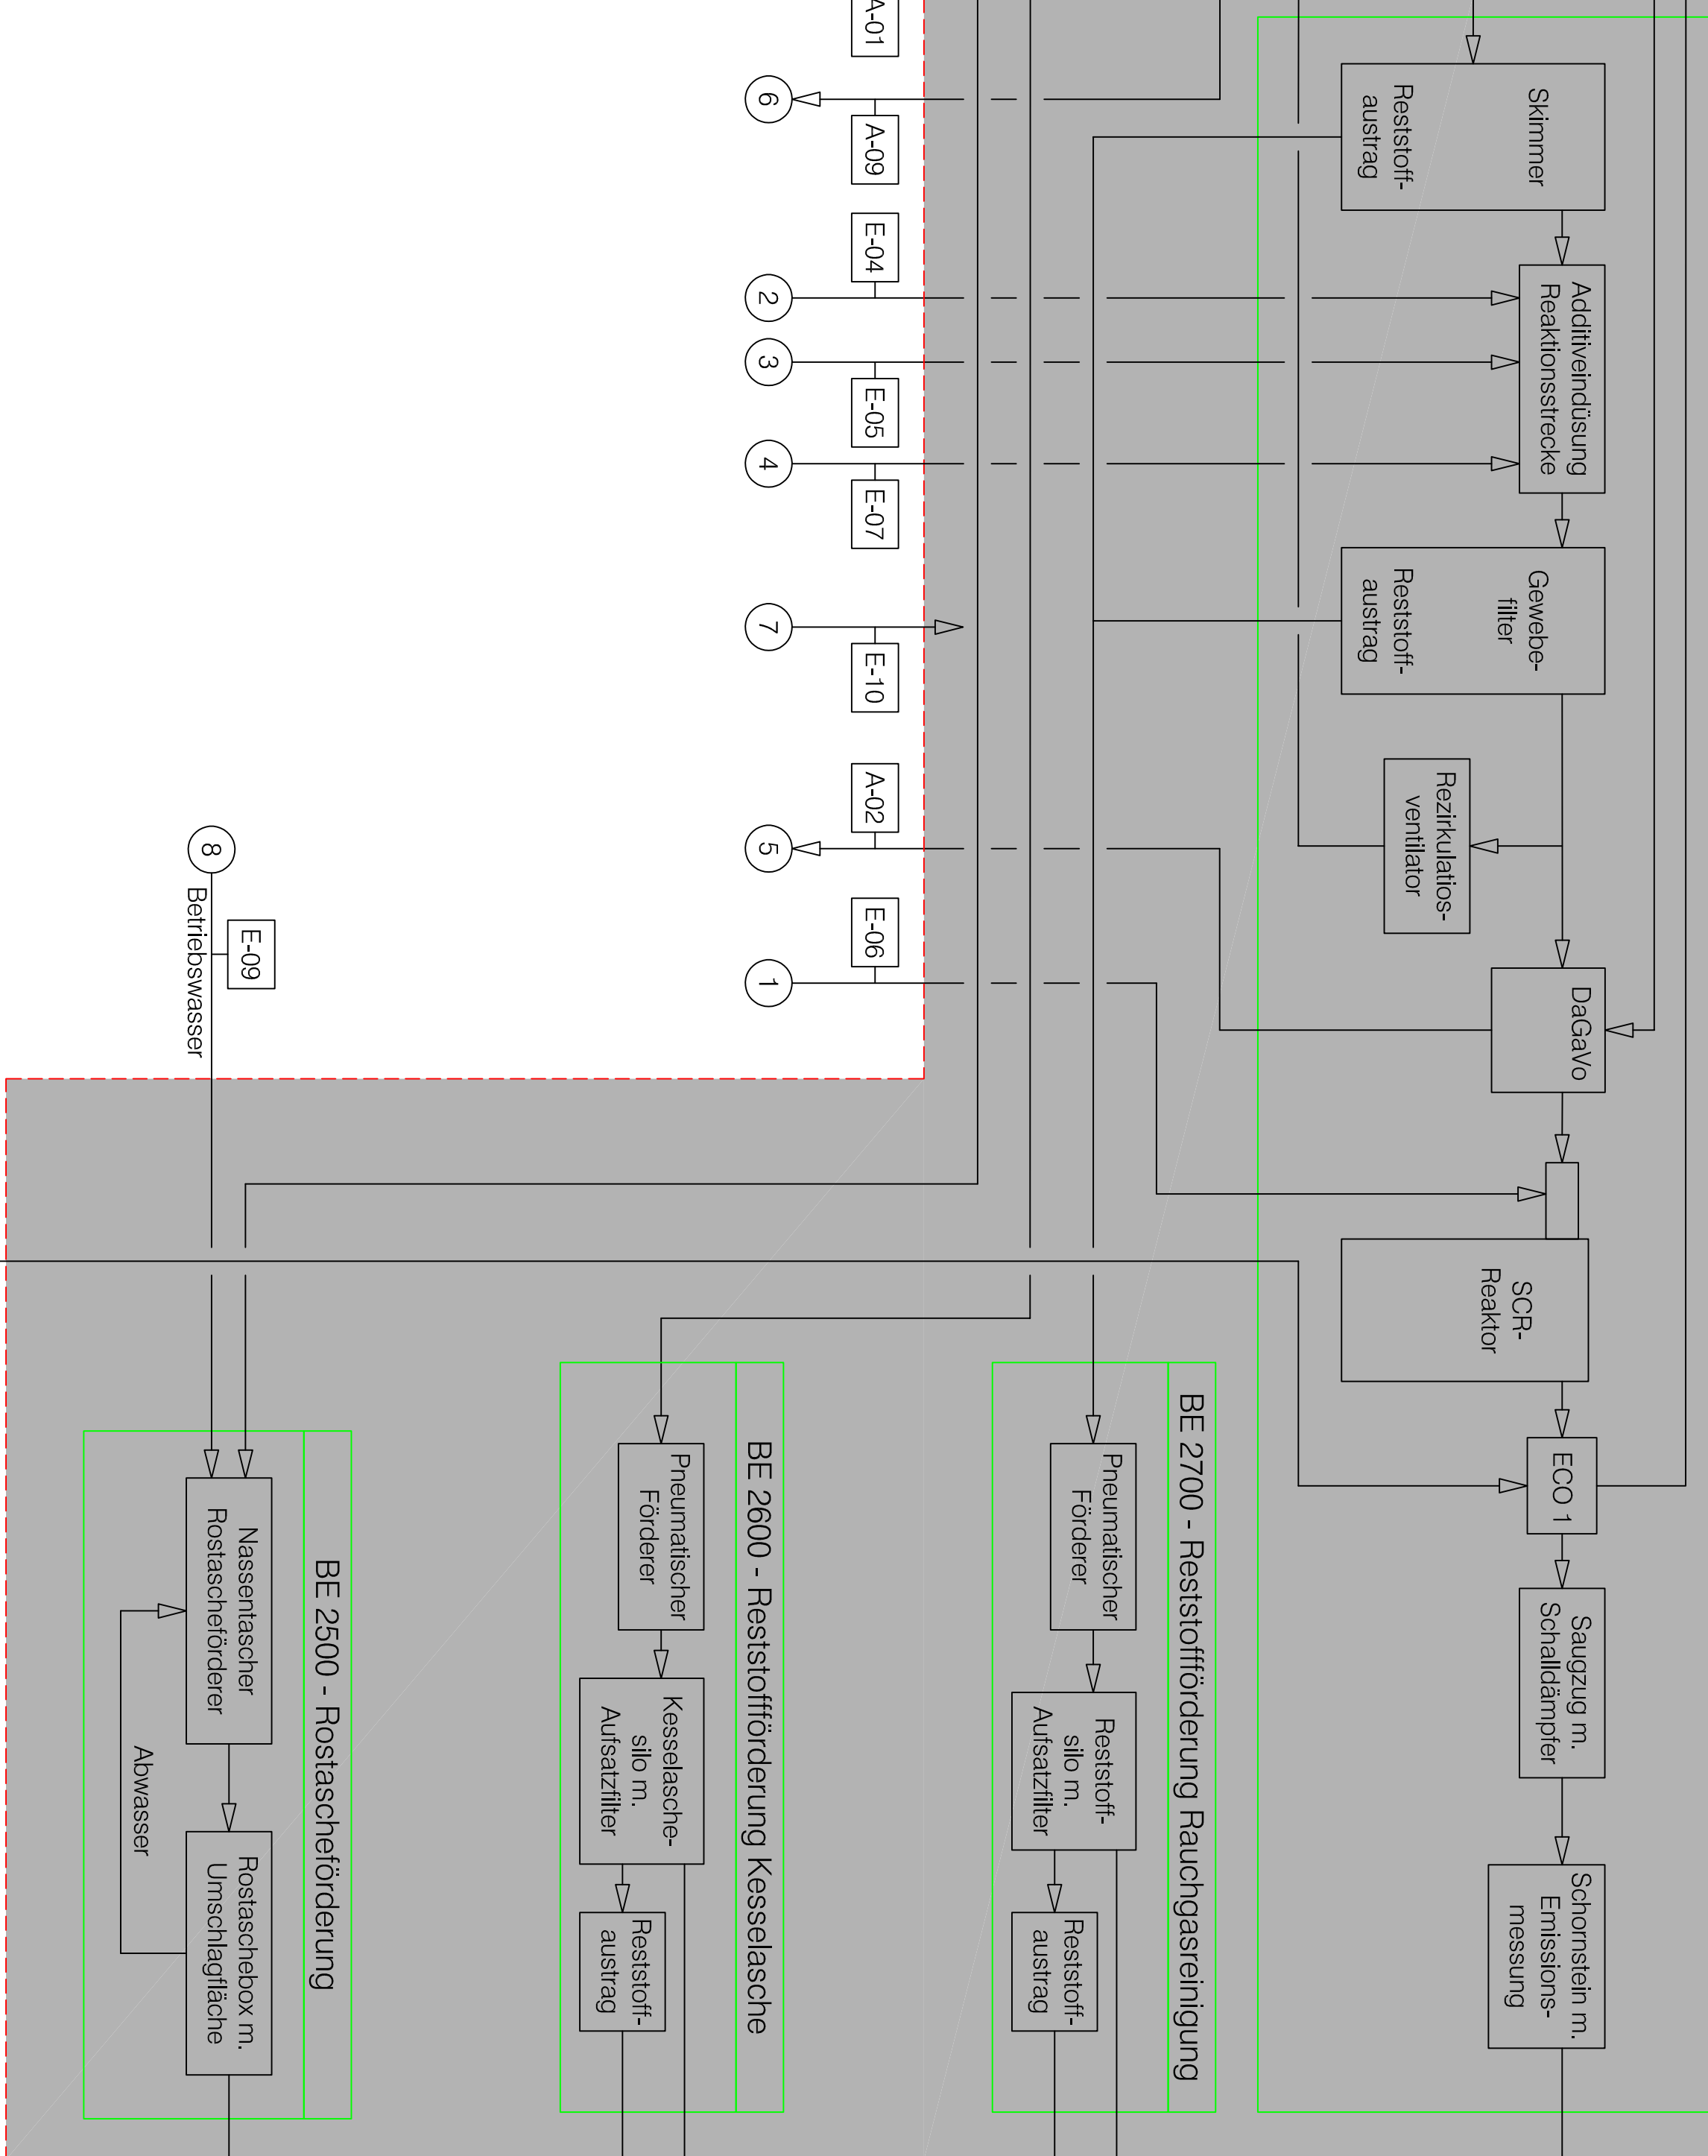

BE 5300 - Dampfturbine

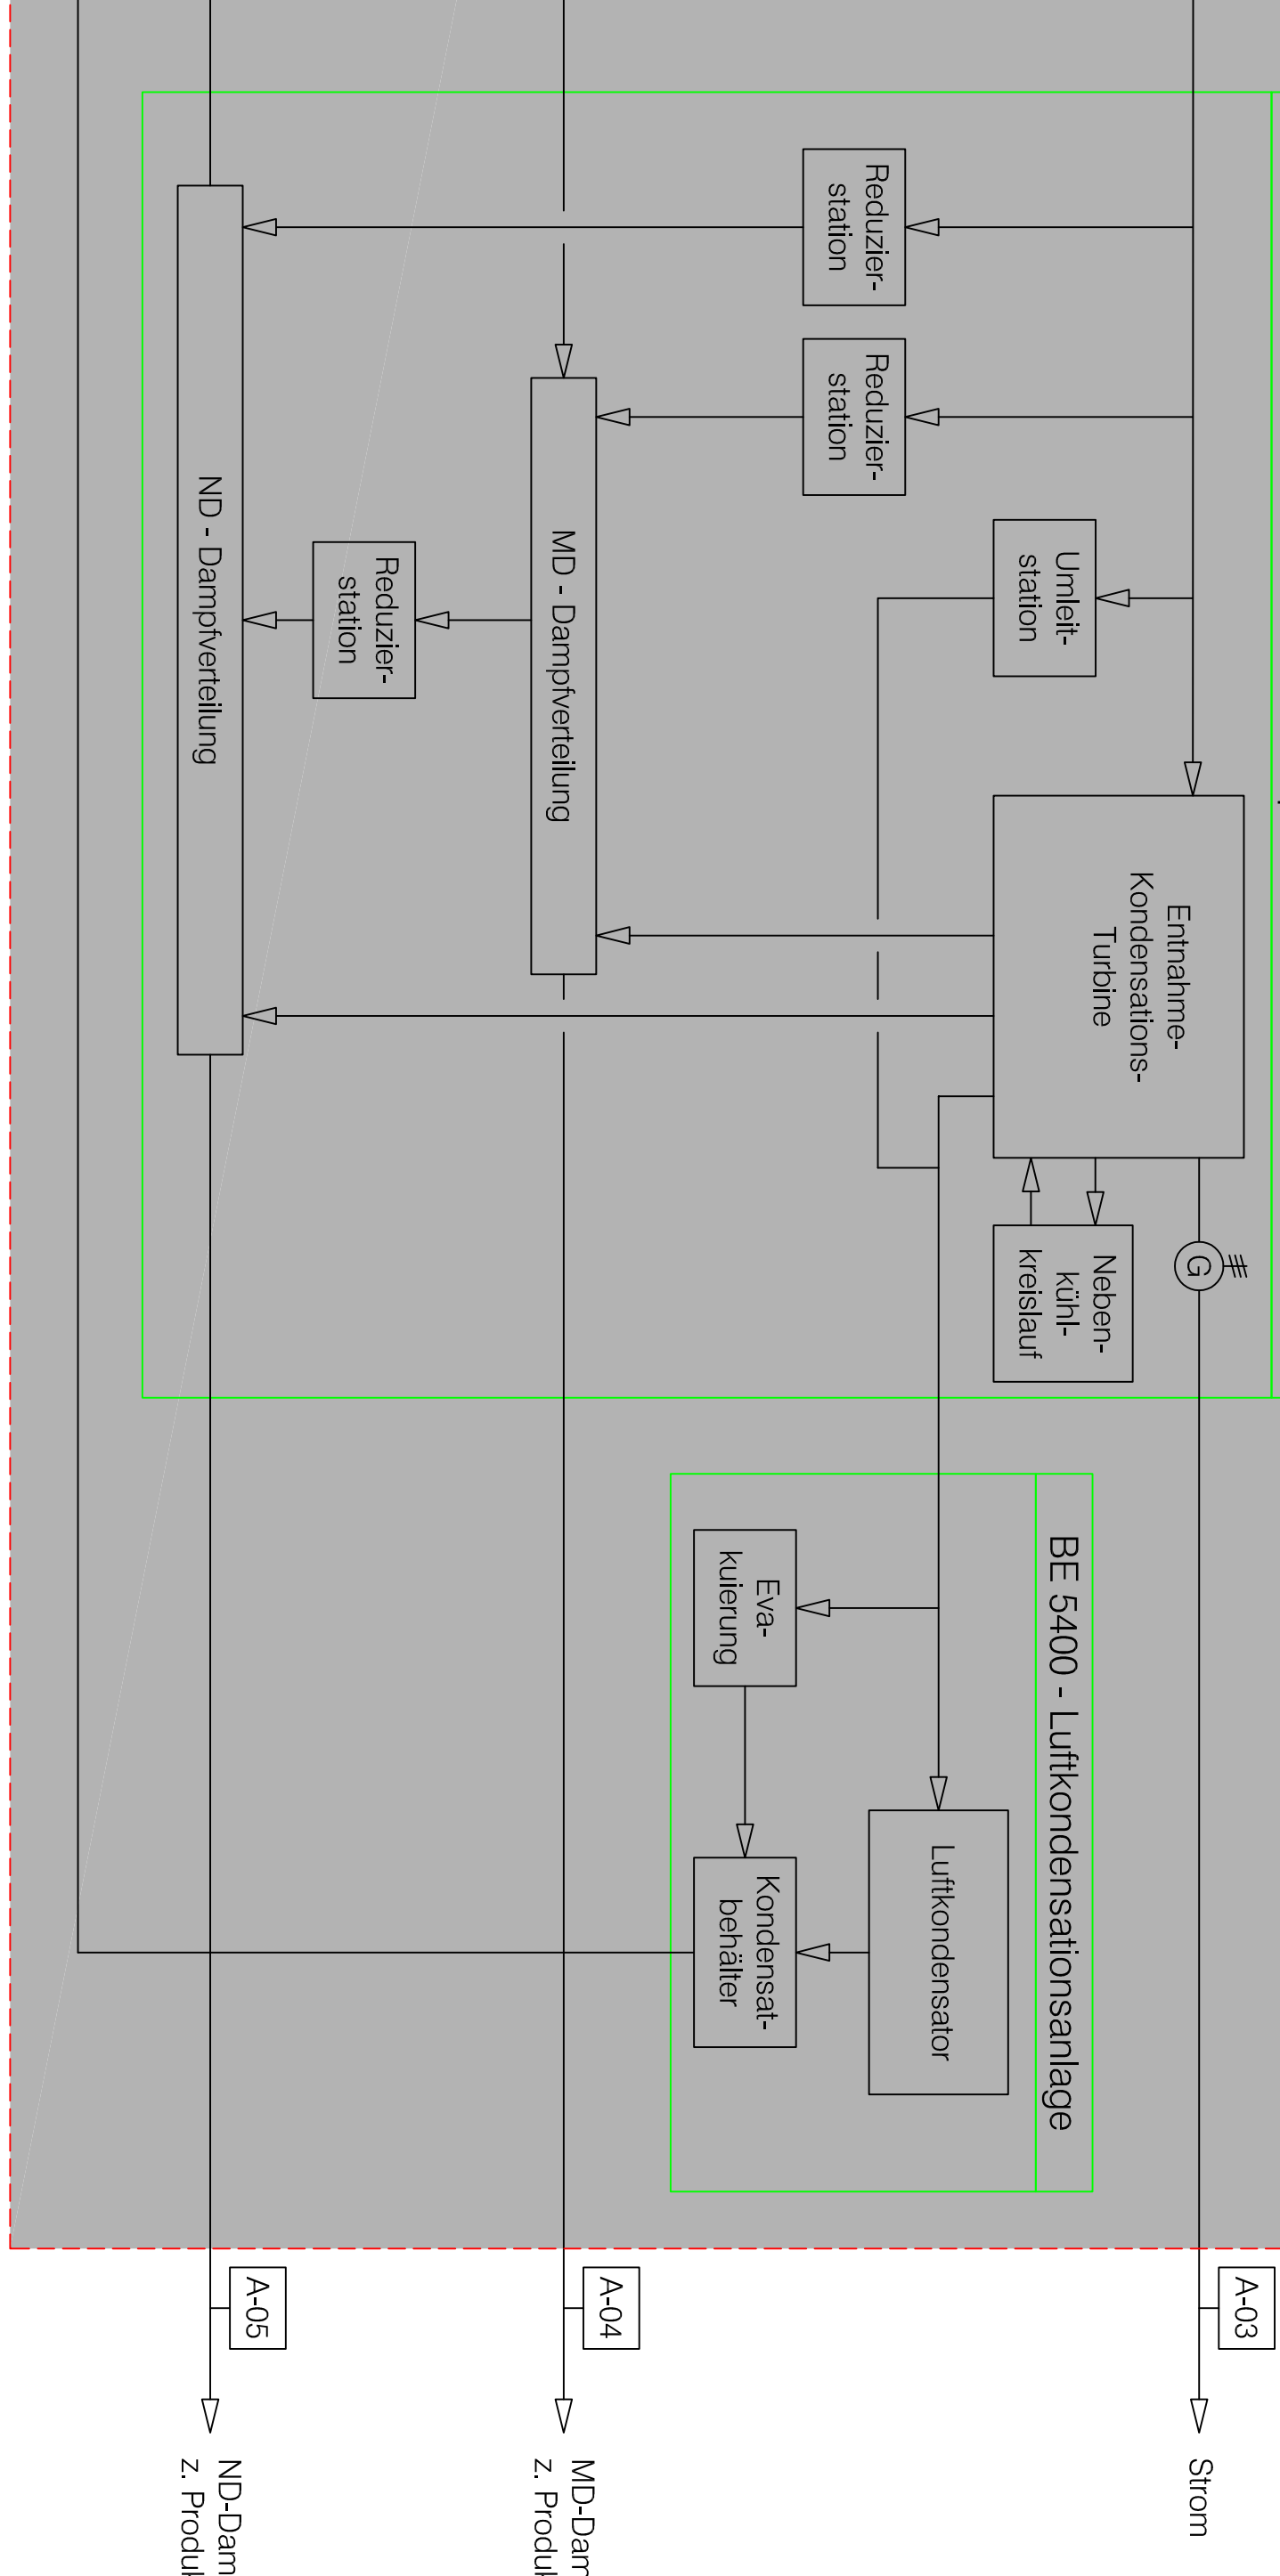

BE 5400 - Luftkondensationsanlage

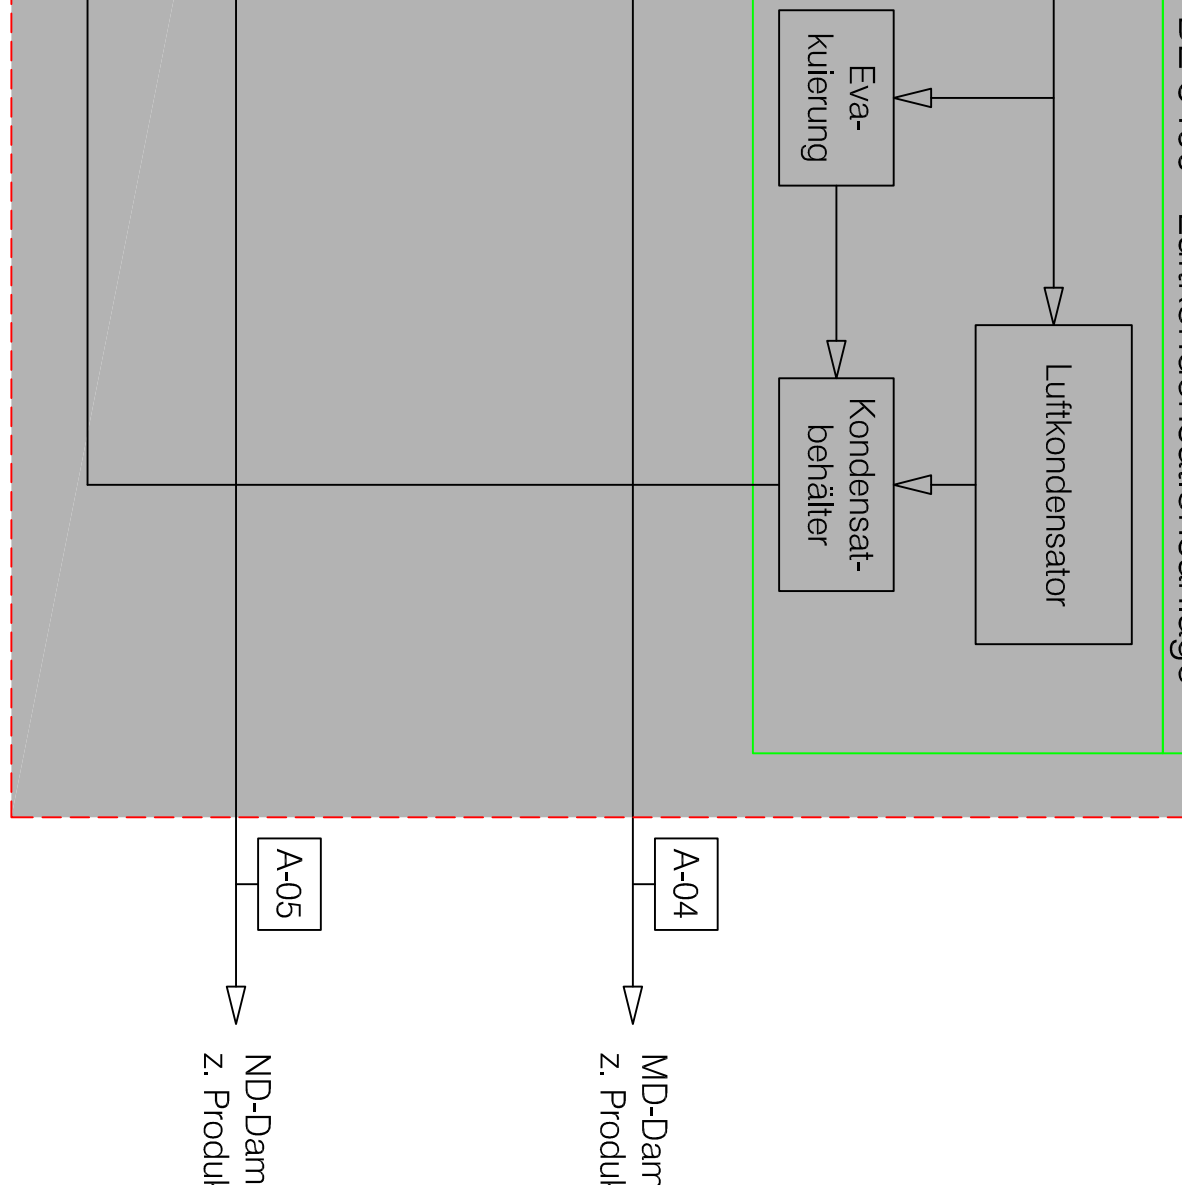

F		E		D		B		A		Name		Date	
F		E		D		B		A		Name		Date	
