


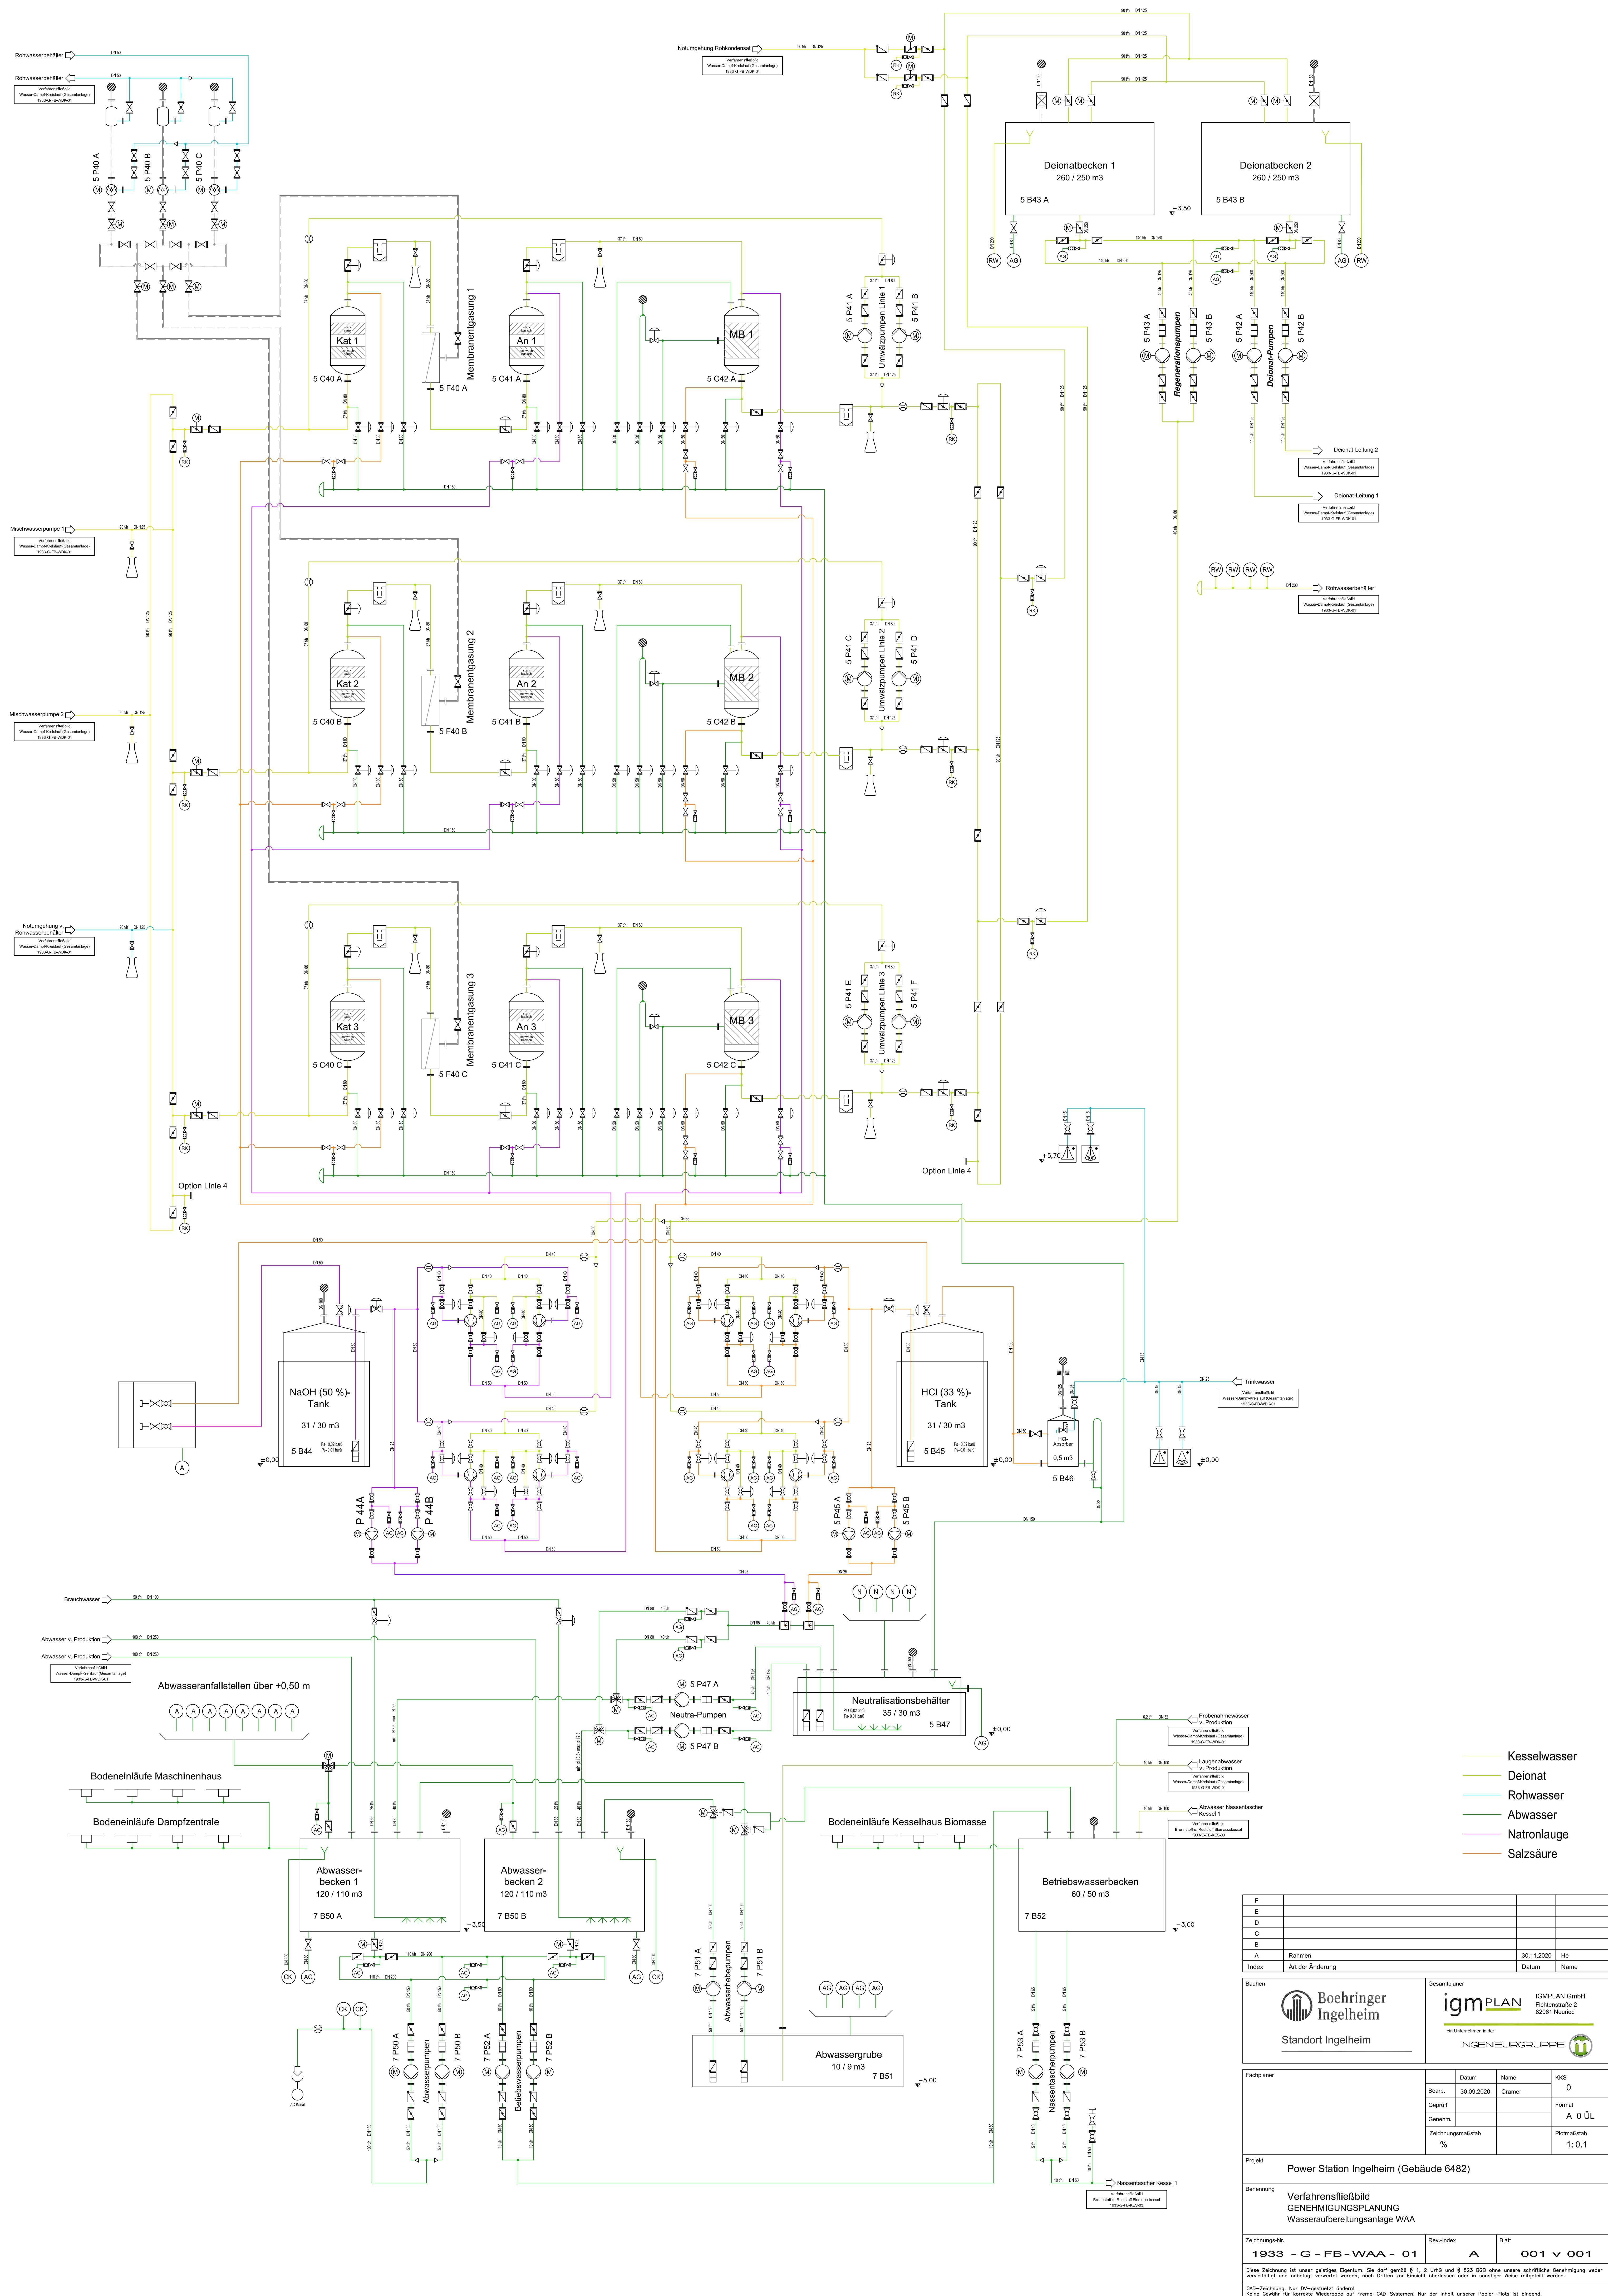

F					
E					
D					
C					
B					
A	Rahmen	30.11.2020	He		
Index	Art der Änderung	Datum	Name		
Bauherr		Gesamtplaner			
 Boehringer Ingelheim		 IGMPLAN GmbH Fichtenstraße 2 62061 Neuland			
Standort Ingelheim		an Unternehmen in der INGENEURGRUPPE 			
Fachplaner		Datum	Name	KKS	
		Bezht.	30.09.2020	Cramer	0
		Geprüft			Format
		Genehm.			A 0 ÜL
		Zeichnungsmaßstab			Photomaßstab
		%			1:0.1
Projekt					
Power Station Ingelheim (Gebäude 6482)					
Benennung					
Verfahrensfließbild GENEHIGUNGSPLANUNG Wasseraufbereitungsanlage WAA					
Zeichnungs-Nr.		Rev.-Index	Blatt		
1933 - G - FB - WAA - 01		A	001 v 001		
Diese Zeichnung ist unser geistiges Eigentum. Sie darf gemäß § 1, 2 UrhG und § 823 BGB ohne unsere schriftliche Genehmigung weder veröffentlicht noch unbefugt weiterverarbeitet werden, noch Dritten zur Einsicht überlassen oder in sonstiger Weise mitgeteilt werden.					
CAD-Zeichnung! Nur DVG-gesetzlich bindend! Keine Gewähr für korrekte Weitergabe auf Fremd-CAD-Systemen! Nur der Inhalt unserer Papier-Plots ist bindend!					