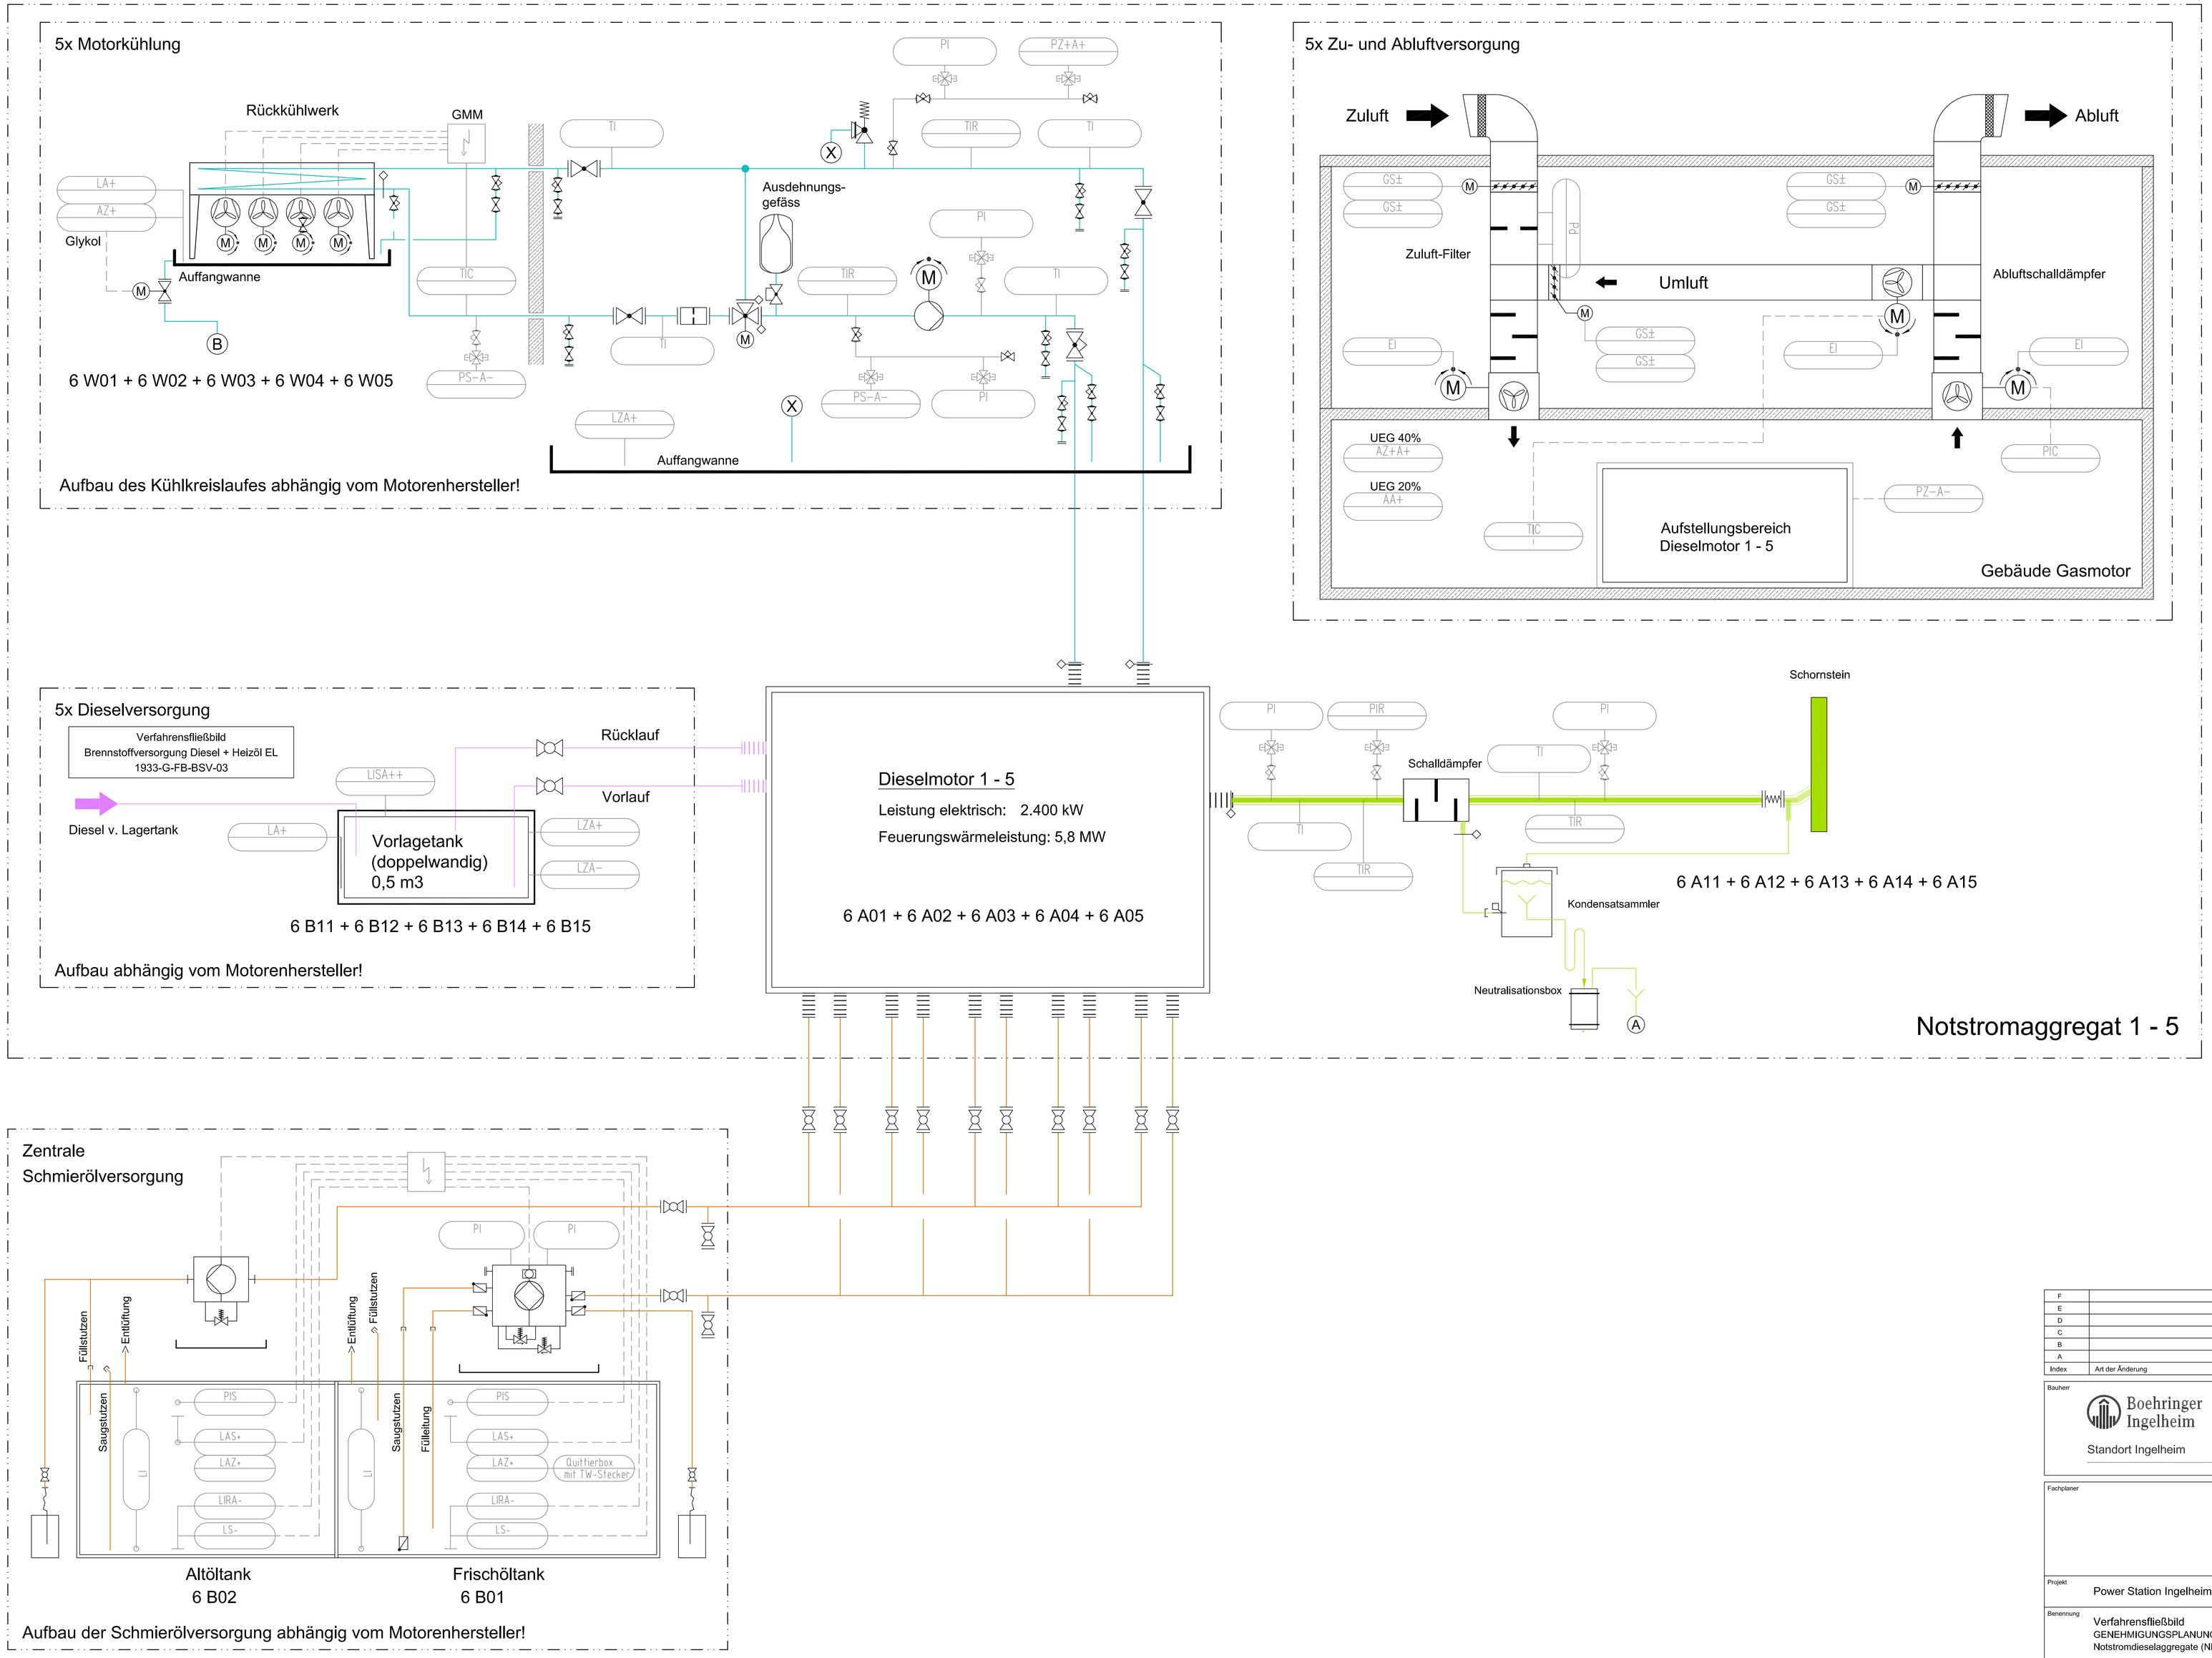

Index	Art der Änderung	Datum	Name
F			
E			
D			
C			
B			
A			

Bauherr: Boehringer Ingelheim, Standort Ingelheim

Gesamtplaner: igmPLAN, IGMPLAN GmbH, Fichtenstraße 2, 82061 Neuried, ein Unternehmen in der INGENIEURGRUPPE

Fachplaner		Datum	Name	KKS
	Bearb.	30.09.2020	Hessler	0
	Geprüft			Format: A 0
	Genehm.			
	Zeichnungsmaßstab: %			Plotmaßstab: 1: 0.1

Projekt: Power Station Ingelheim (Gebäude 6482)

Benennung: Verfahrensfließbild
GENEHMIGUNGSPLANUNG
Notstromdieselaggregate (NEA) 1 - 5

Zeichnungs-Nr.	Rev.-Index	Blatt
1933 - G - FB - ALG - 01	-	001 v 001

Diese Zeichnung ist unser geistiges Eigentum. Sie darf gemäß § 1, 2 UrhG und § 823 BGB ohne unsere schriftliche Genehmigung weder vervielfältigt und unbefugt verwertet werden, noch Dritten zur Einsicht überlassen oder in sonstiger Weise mitgeteilt werden.

CAD-Zeichnung! Nur DV-gestaltet ändern!
Keine Gewähr für korrekte Wiedergabe auf Fremd-CAD-Systemen! Nur der Inhalt unserer Papier-Plots ist bindend!