


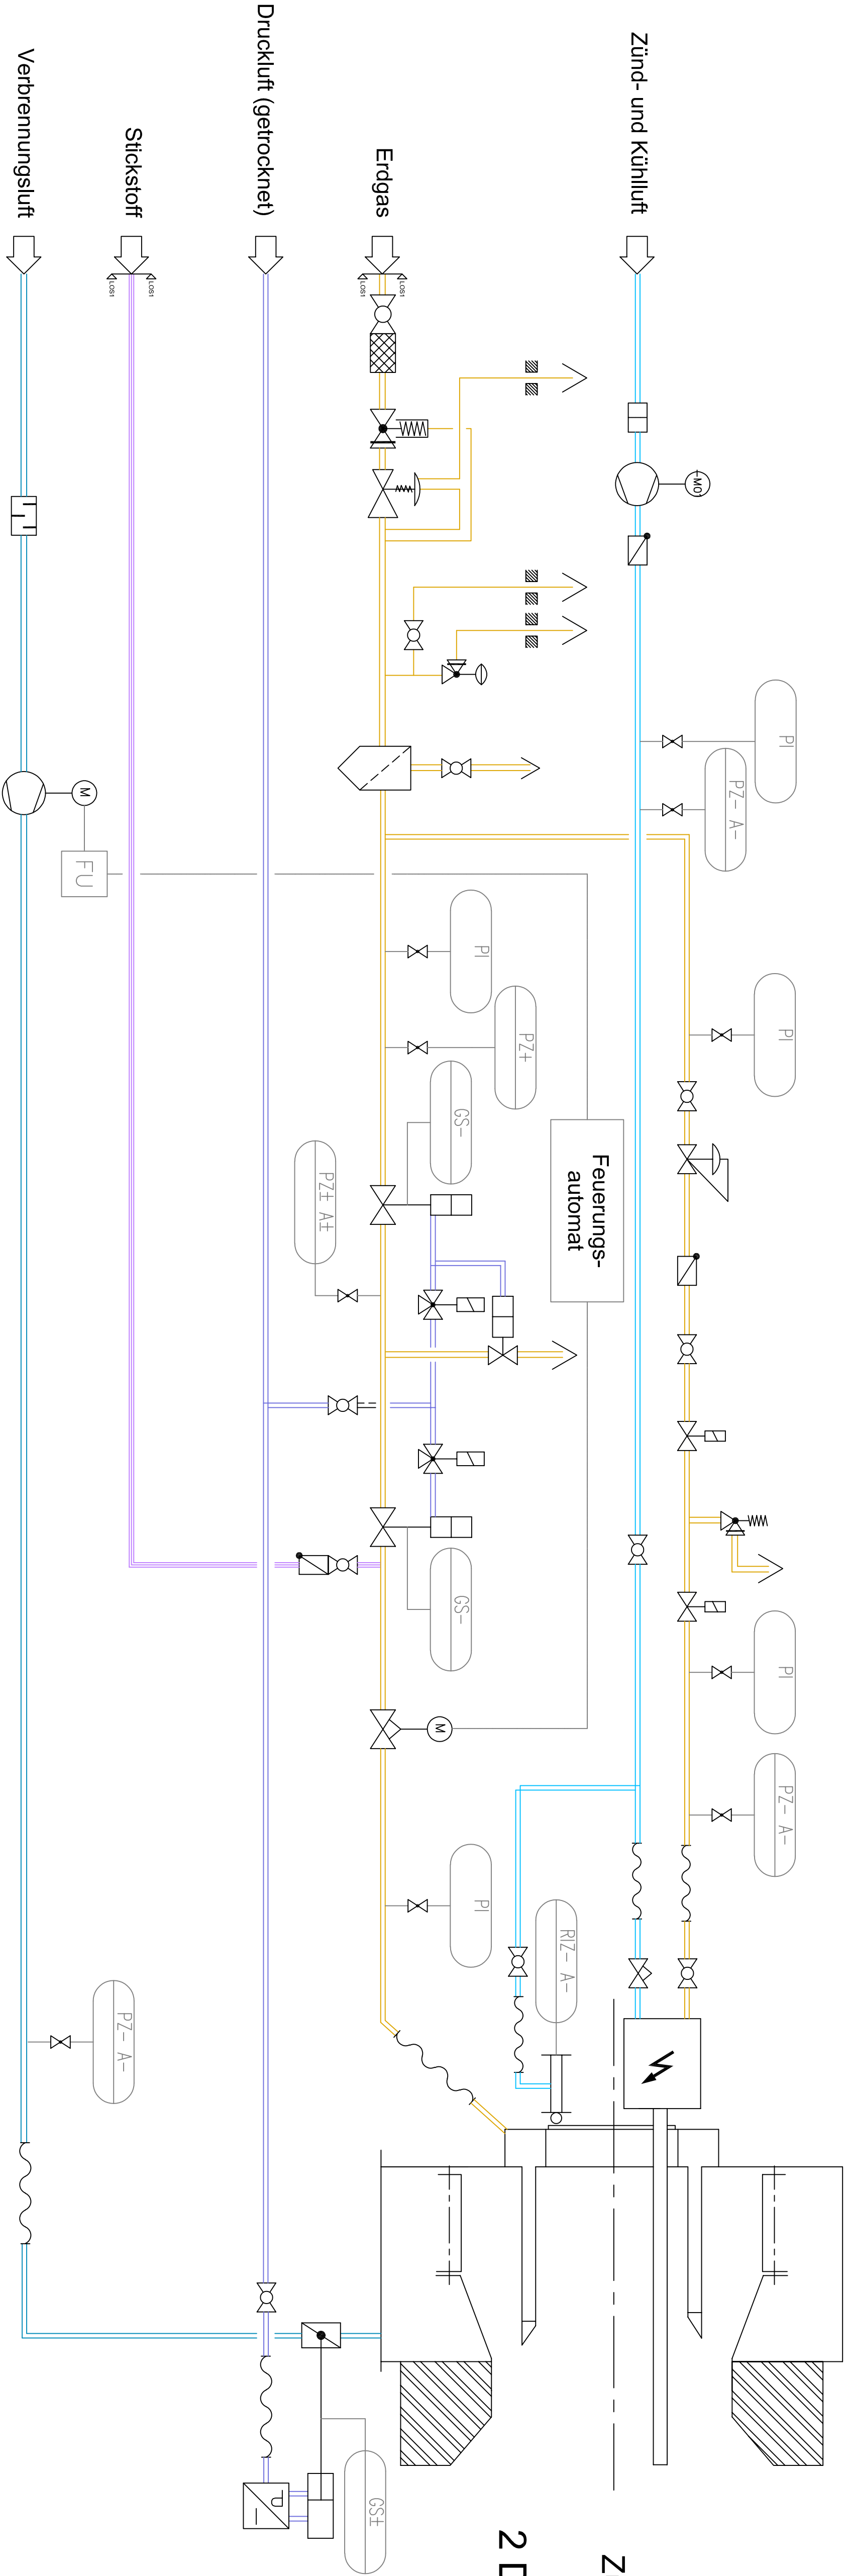

Verbrennungsluftventilator Brenner
2 V20 A/B + 2 V30 A/B

Zünd- und Stützburner
Leistungsbrenner
2 D20 A/B + 2 D30 A/B

F			
E			
D			
C			
B			
A			
Index	Art der Änderung	Datum	Name
Bauherr			
Gesamtplaner		IGMPLAN GmbH Fichtenstraße 2 82061 Neureith	
Boehringer Ingelheim		igmpLAN an Unternehmen in der INGENIEURGRUPPE	
Standort Ingelheim		IGMPLAN GmbH Fichtenstraße 2 82061 Neureith	
Früherplaner		Datum	Name
		Bearb.	Hessler
		Geprüft	
		Gezeichnet	Formal
		Zeichnungsmaßstab	Format
		%	A 1
			Potentialmaßstab
			1: 1