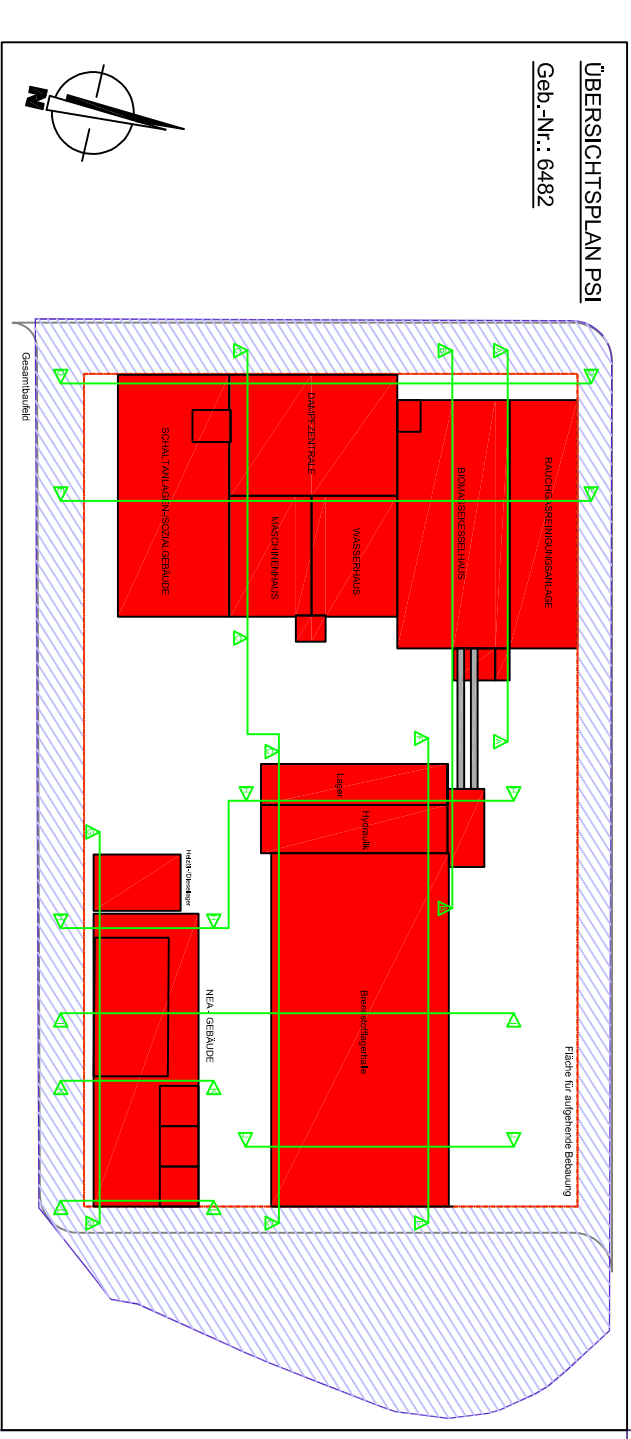
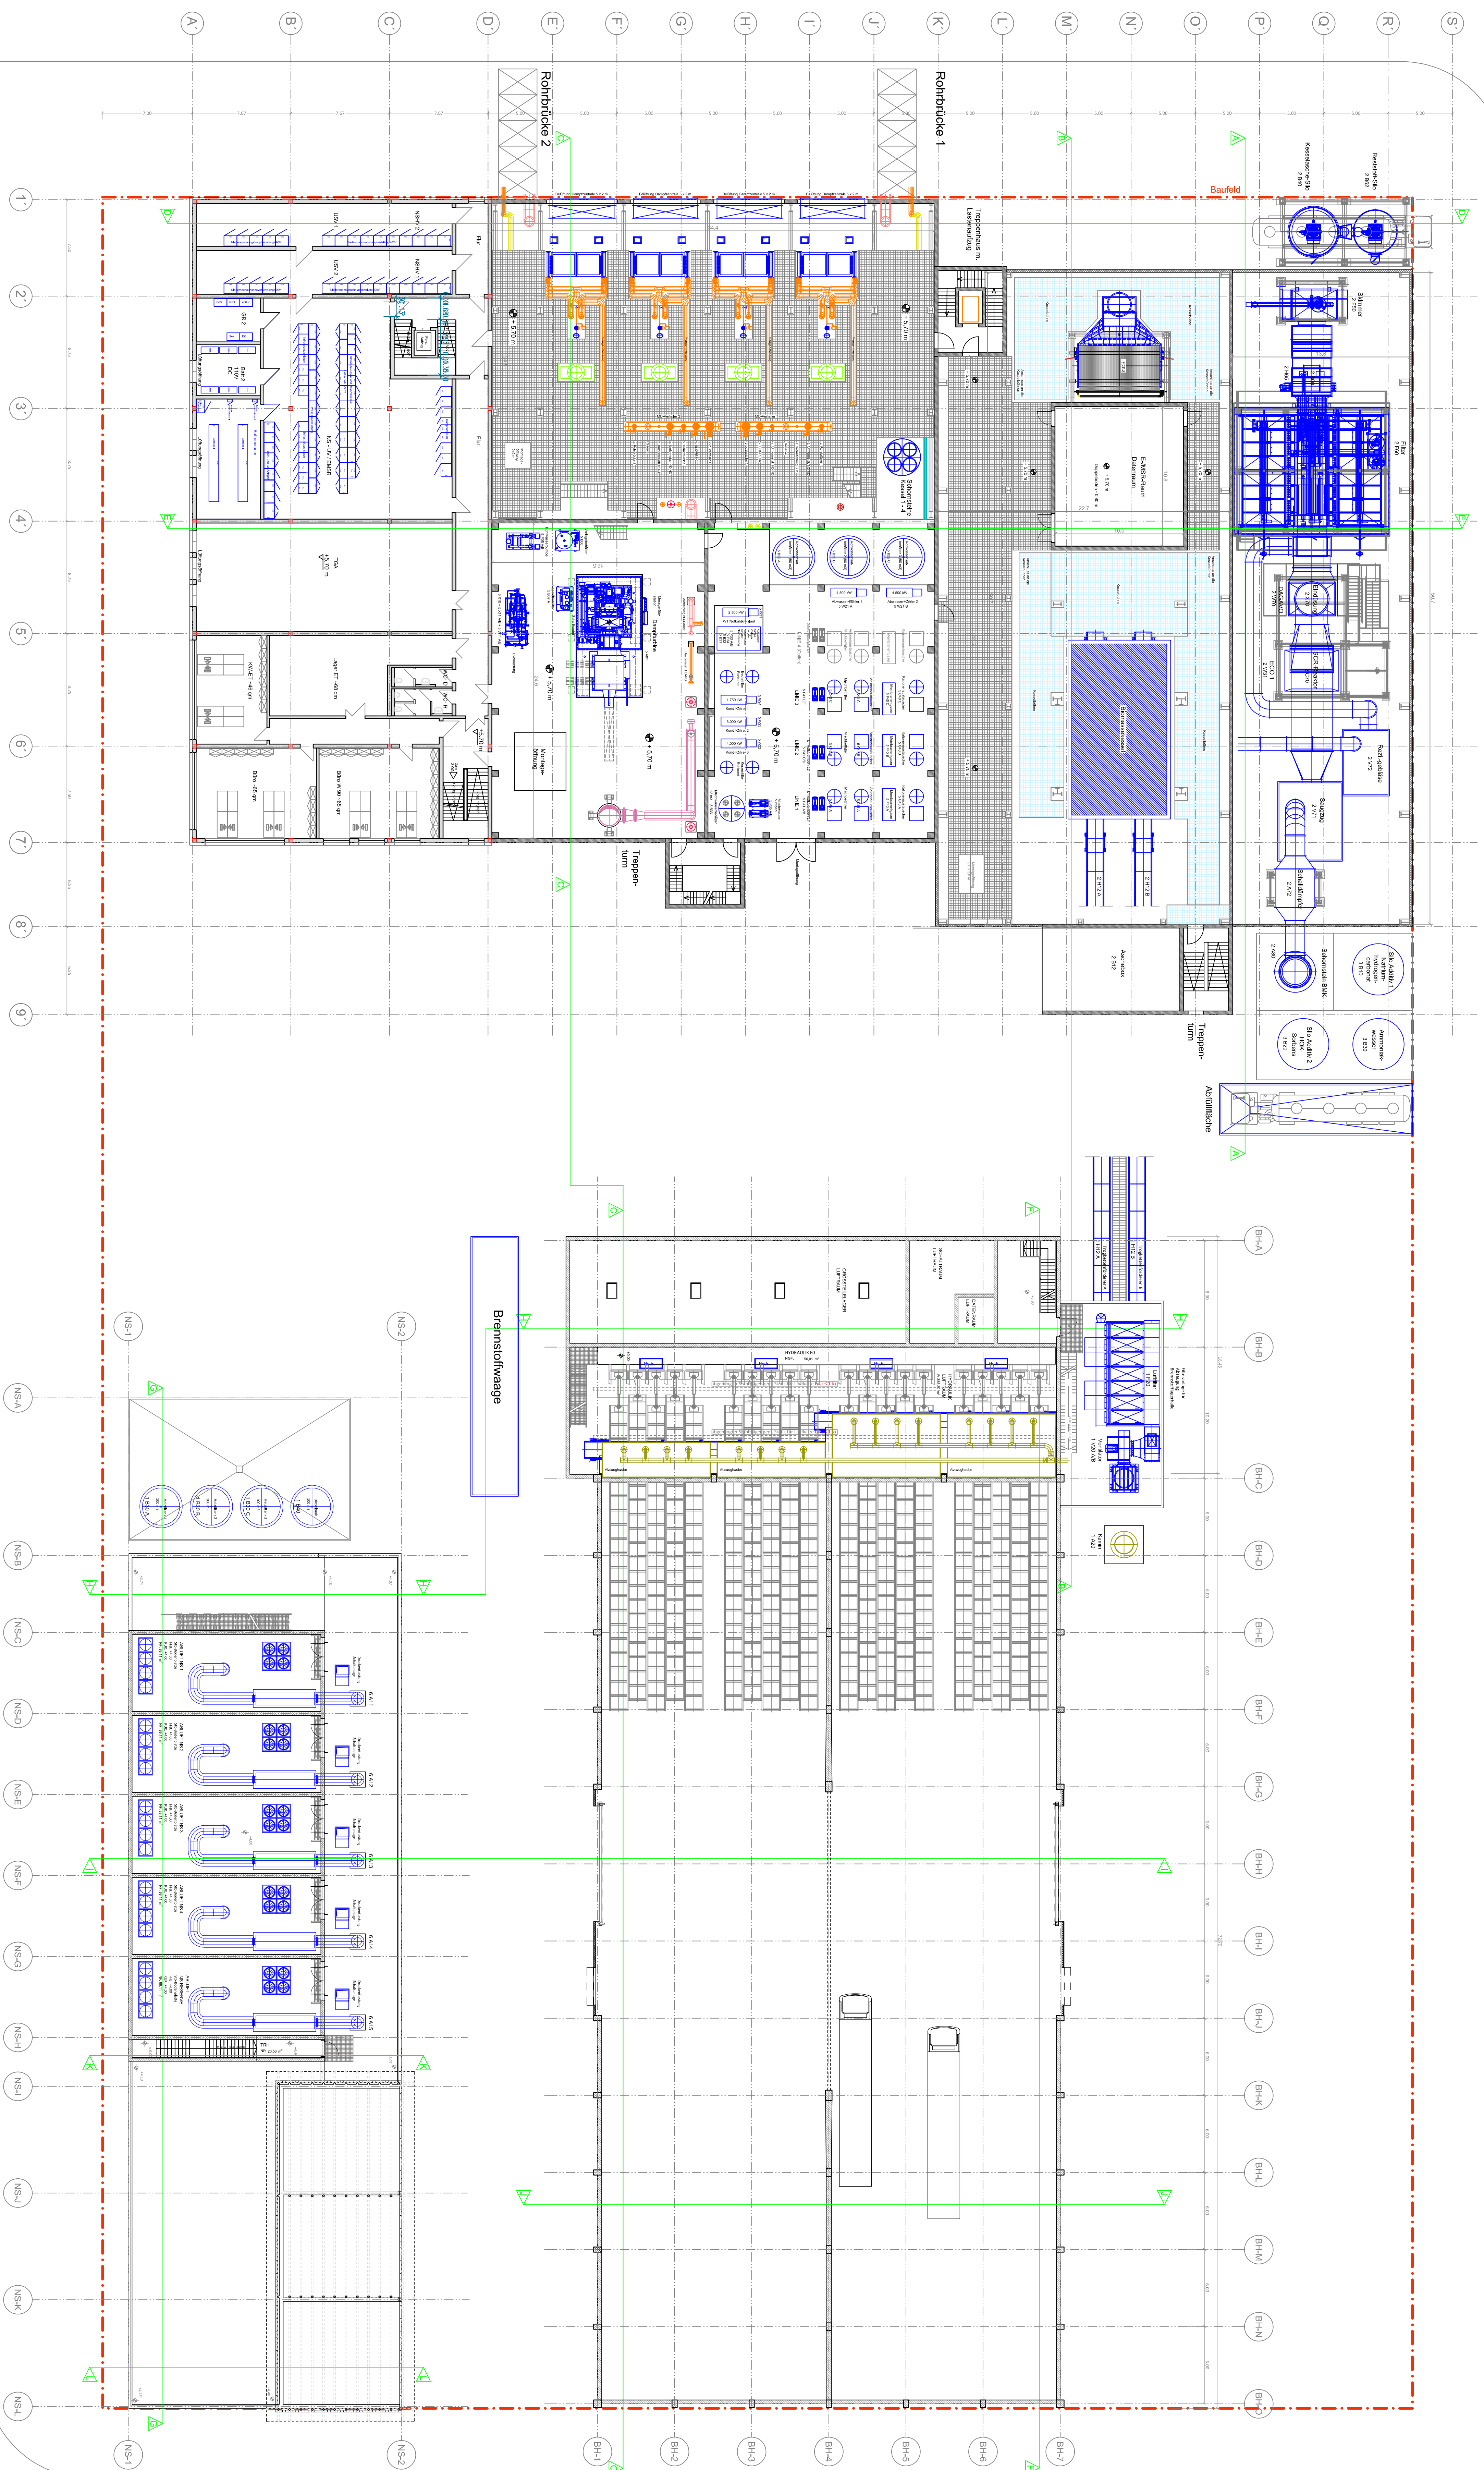


Ebene 1 - 1. Obergeschoss + 5,70 m

6432 (Bestand)

Baufahrer		GutsMuths & Co. KG		IGMP-AN-Gesetz 1990 82001 Nürnberg	
 Boehringer Ingelheim Standort Ingelheim		 igmpLAN 10000 Ingelheim 82001 Nürnberg			
Fachbereich		Datum	Name	KMS	
	Bericht	30.03.2003	Heideke	0	
	Geprüft			Formel	
	Gezeichnet			A 0	
Projekt	Zeichnungsgröße	1 : 200	Prozentmaß	1,0 : 1	
Bezeichnung	Power Station Ingelheim (Gebäude 0482)				
Maschinenaustellungsplan GEMEINDEINSPARUNG Ebene 1 - 1. Obergeschoss					
Zeichnungs-Nr.:	Plan-/Blatt-Nr.	Blatt:	003 v 008		
1933 - G - AP - GES - 01					

Die Zeichnung ist unter folgender Signatur, die den Regeln § 1, 2 und § 82 Abs. 2 des Gesetzes betreffend die Ausführung von Verordnungen und Bescheiden, unterzeichnet worden, wobei kein Gebot zur Falschheit, Fälschung oder zu sonstiger Falschheit vorliegt. Diese Erklärung ist in der Zeichnung zu vermerken.

Zeichner: Gebauer für Standort Ingelheim und (Formel-CAE-Systeme) für die (nicht) neuen Regelblätter in Ingelheim