

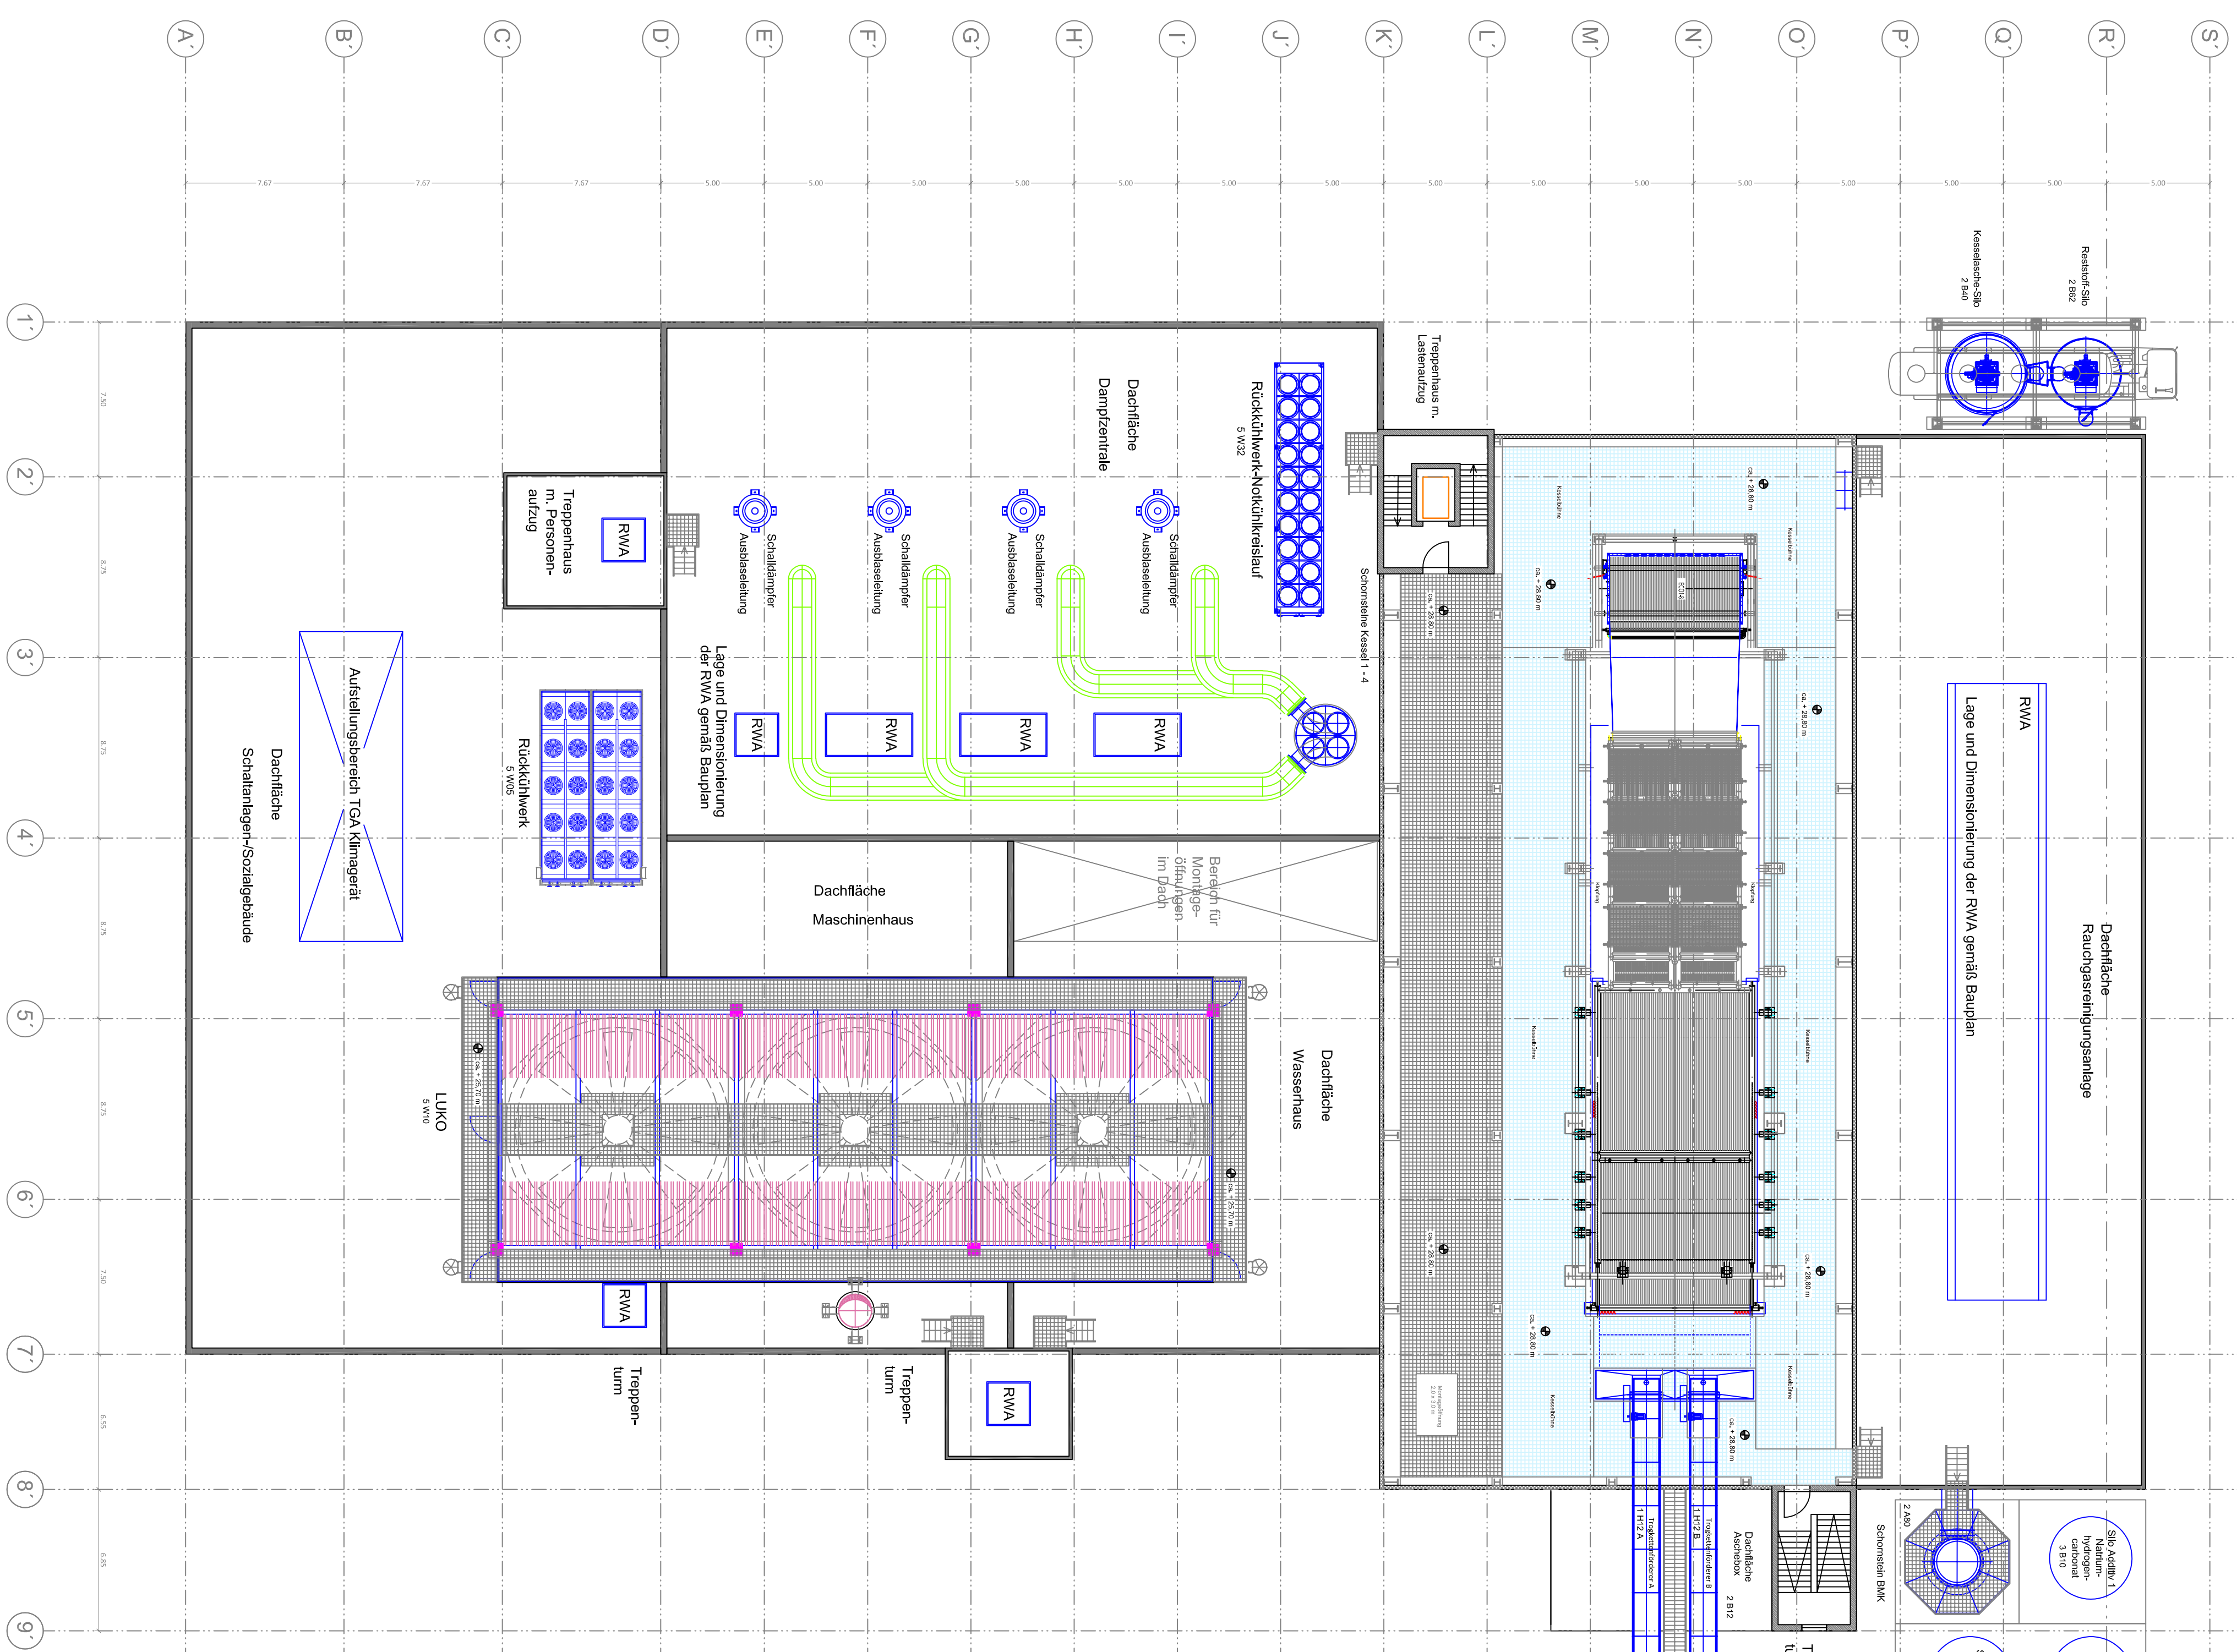


Ebene 7 - ca. + 28,80 m

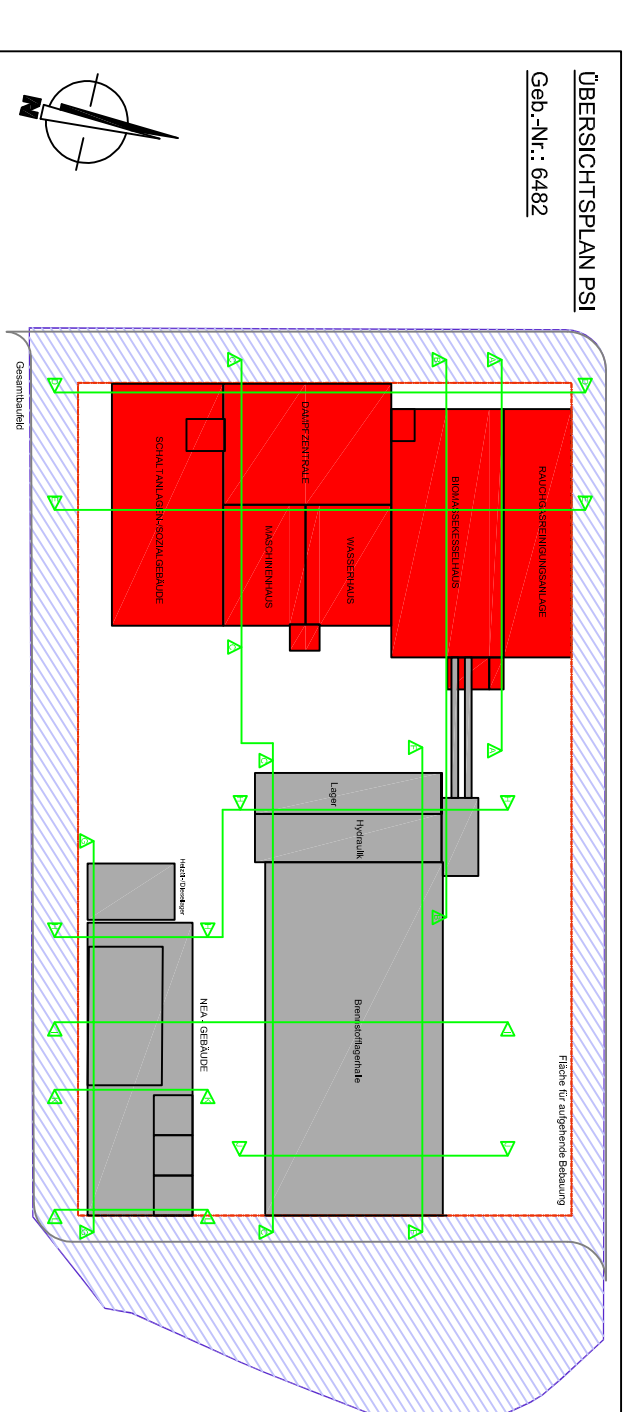

Ebene 8 - ca. + 33,40 m

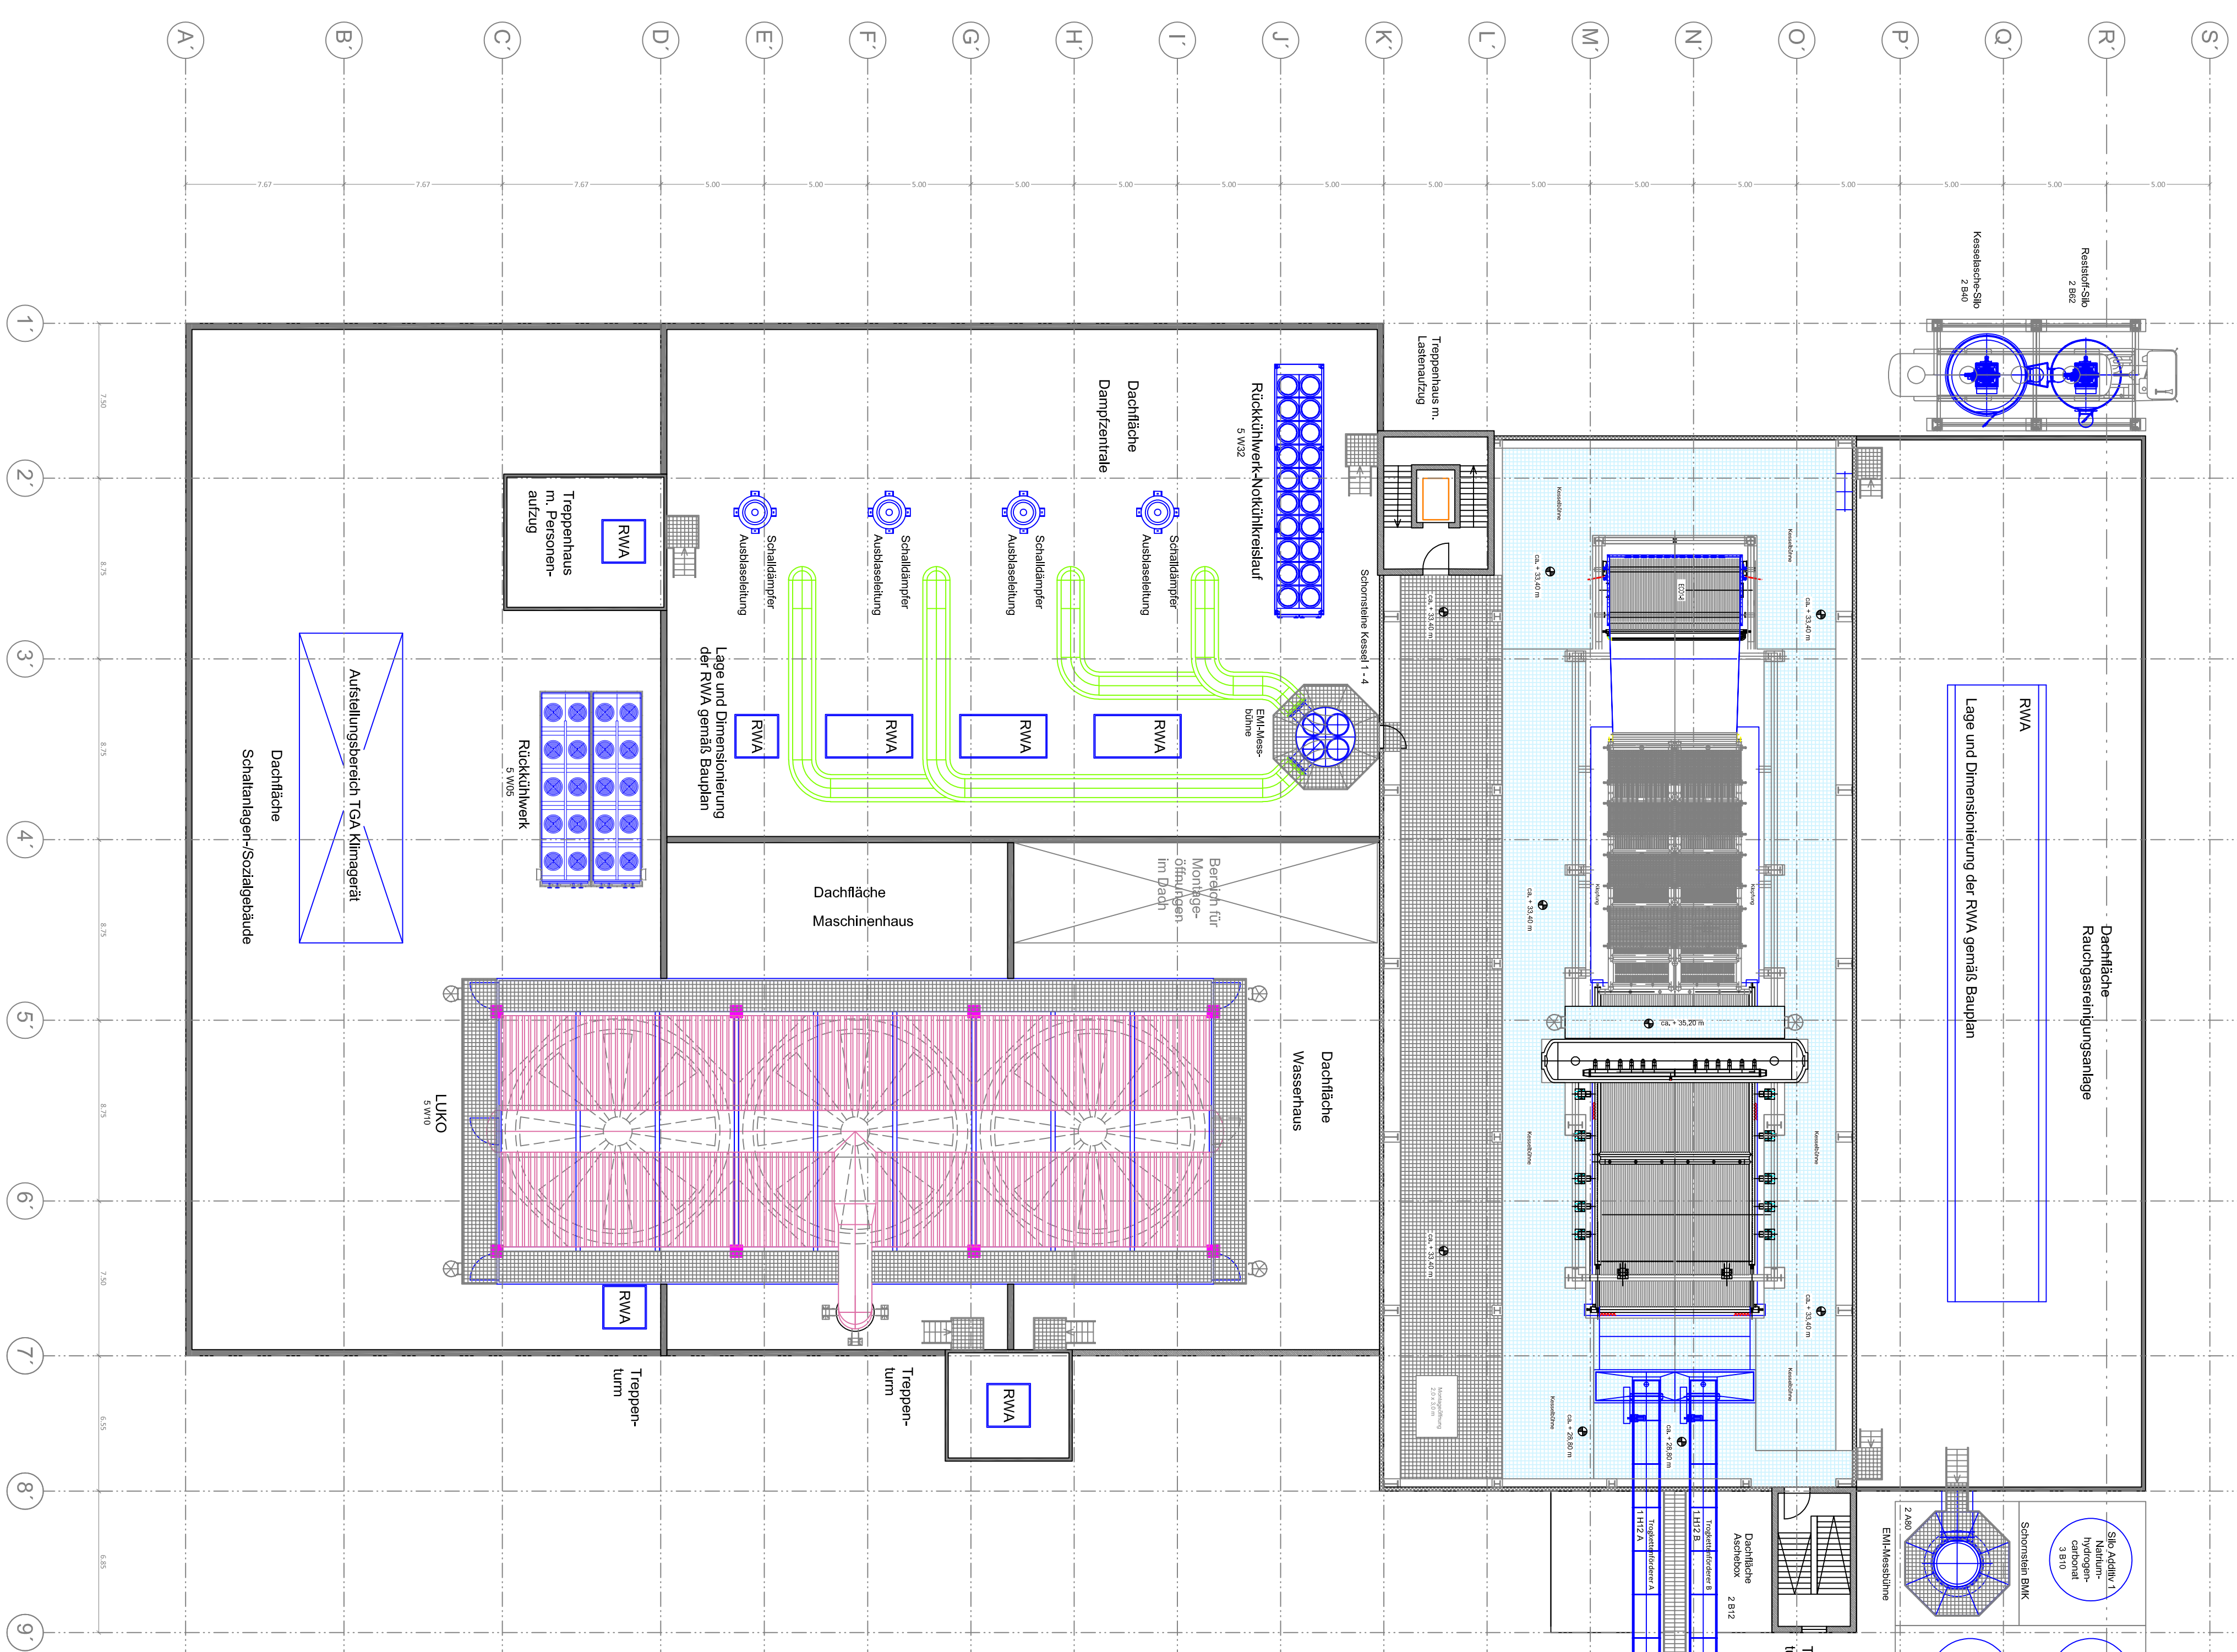

Index	Name	Datum
F		
E		
D		
C		
B		
A		
Aufgabeänderung		

Boehringer Ingelheim

Standort Ingelheim

IGM PLAN GmbH
Friedenstraße 2
62083 Wiesbaden

IGM PLAN

an der NGENEURGROUPE

IGM

Boehringer Ingelheim

Fachlehrer		Datum	Name	MNS
		Beats	30.09.2020	0
		Gegenf.		
		Gegenf.		Format
		Zusammenfass.		A 0
		1. 200		Physikalisch
				1.0.1

Power Station Ingelheim (Gebäude 6482,

Bemerkung
Maschinenaufstellungsplan
GENEHMIGUNGSPLANUNG
Ebene 7 + 8 - BM-Kesselhaus

1933 - G - AP - GES - 01	-	007 v 008
--------------------------	---	-----------

CAD-Zeichnung! Nur Dr.-gatesetzt ändern!
Keine Gewähr für korrekte Wiedergabe auf Fremd-CAD-Systemen! Nur der Inhalt unserer Papier-Plots ist bindend!