
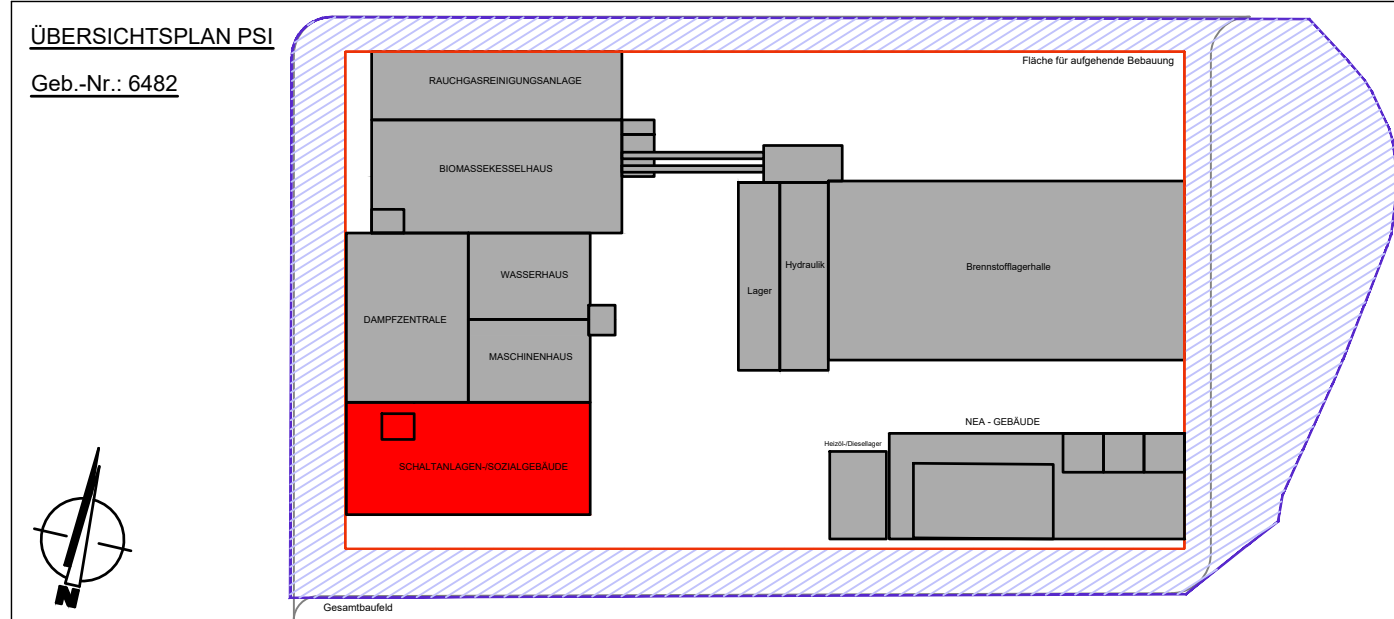
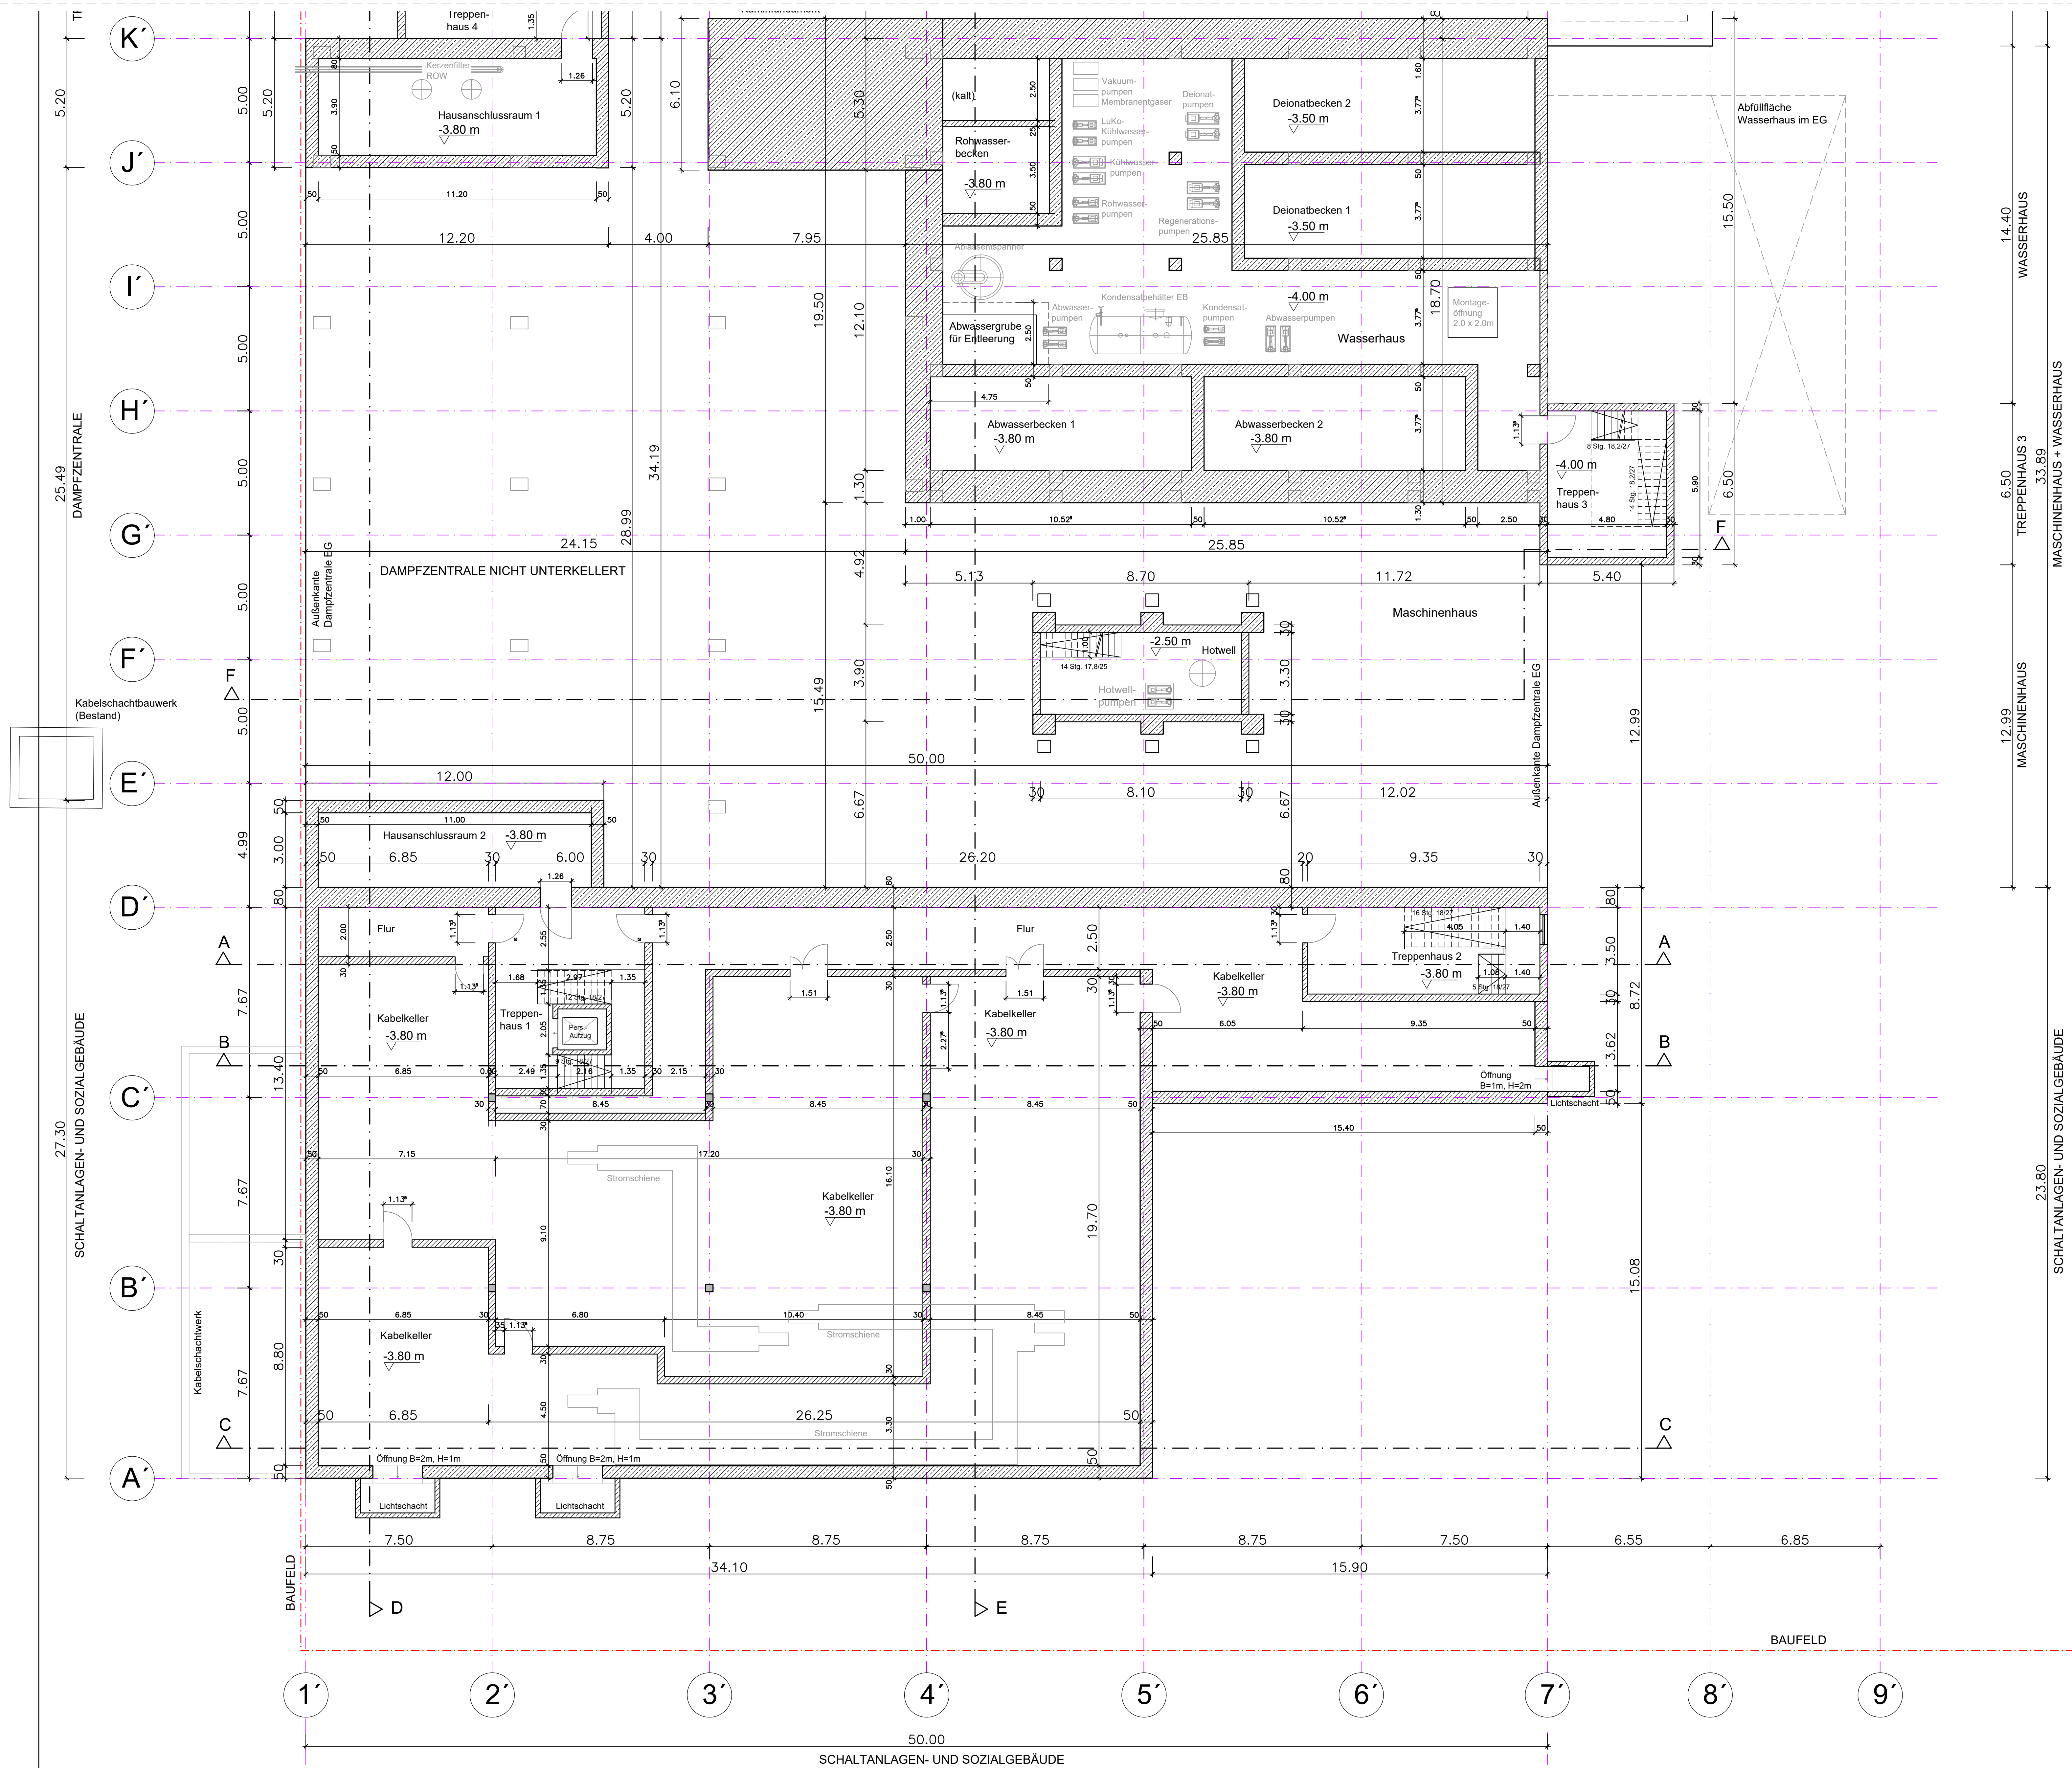


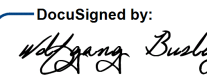

Bauherr Designed by  18220006-EMAGH		Entwurfserfasser Designed by  603110005-17140...																					
Ort, Datum		Ort, Datum																					
Bauplan  Boehringer Ingelheim Standort Ingelheim		Gesamtplan  igmPLAN GmbH Fichtenstraße 2 82061 Neuried ein Unternehmen in der  INGENIEURGRUPPE																					
Fachplaner  AWI PL AN PPD AWIPLAN-PPD GmbH Porscheplatz 15 70794 Filderstadt ein Unternehmen in der  INGENIEURGRUPPE		<table><thead><tr><th></th><th>Datum</th><th>Name</th><th>KKG</th></tr></thead><tbody><tr><td>Bearb.</td><td>30.09.2020</td><td>BW</td><td>0</td></tr><tr><td>Geprüft</td><td></td><td></td><td>Format A 0</td></tr><tr><td>Genehm.</td><td></td><td></td><td></td></tr><tr><td></td><td>Zeichnungsmaßstab 1 : 100</td><td></td><td>Platformat 1:1</td></tr></tbody></table>			Datum	Name	KKG	Bearb.	30.09.2020	BW	0	Geprüft			Format A 0	Genehm.					Zeichnungsmaßstab 1 : 100		Platformat 1:1
	Datum	Name	KKG																				
Bearb.	30.09.2020	BW	0																				
Geprüft			Format A 0																				
Genehm.																							
	Zeichnungsmaßstab 1 : 100		Platformat 1:1																				
Projekt Power Station Ingelheim (Gebäude 6482)																							
Benennung Bauplan GENEHMIGUNGSPLANUNG KELLERGESCHOSS, SSG																							
Zeichnungs-Nr. 1933 - G - BP - ENZ - 01		Re.-Index - Blatt B01																					
Dieses Zeichnung ist unser geistiges Eigentum. Sie darf gemäß § 1, 2 UrhG und § 823 BGB ohne unsere schriftliche Genehmigung weder vervielfältigt noch unbefugt weiterverarbeitet werden, noch Dritten zur Einsicht überlassen oder in sonstiger Weise mitgeteilt werden. CAD-Zeichnung! Nur D-genehmigt! Selbst! Keine Gewähr für korrekte Weitergabe auf Fremd-CAD-Systemen! Nur der Inhalt unserer Papier-Polys ist bindend!																							