
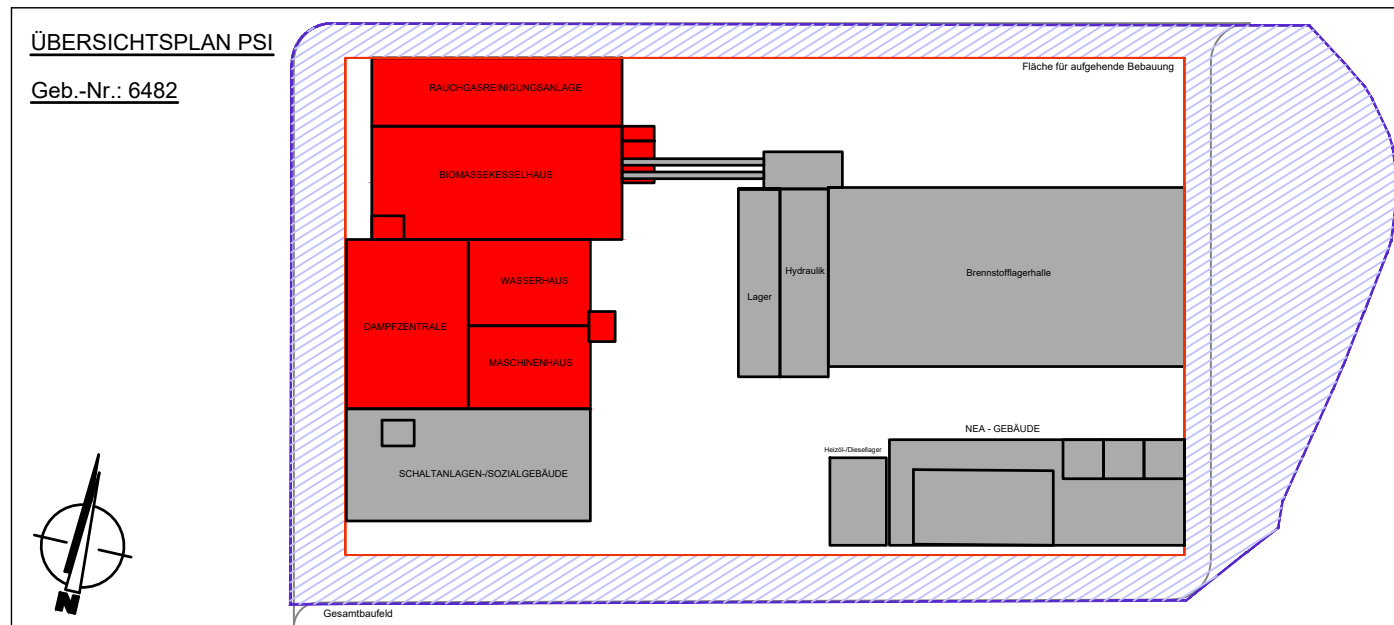


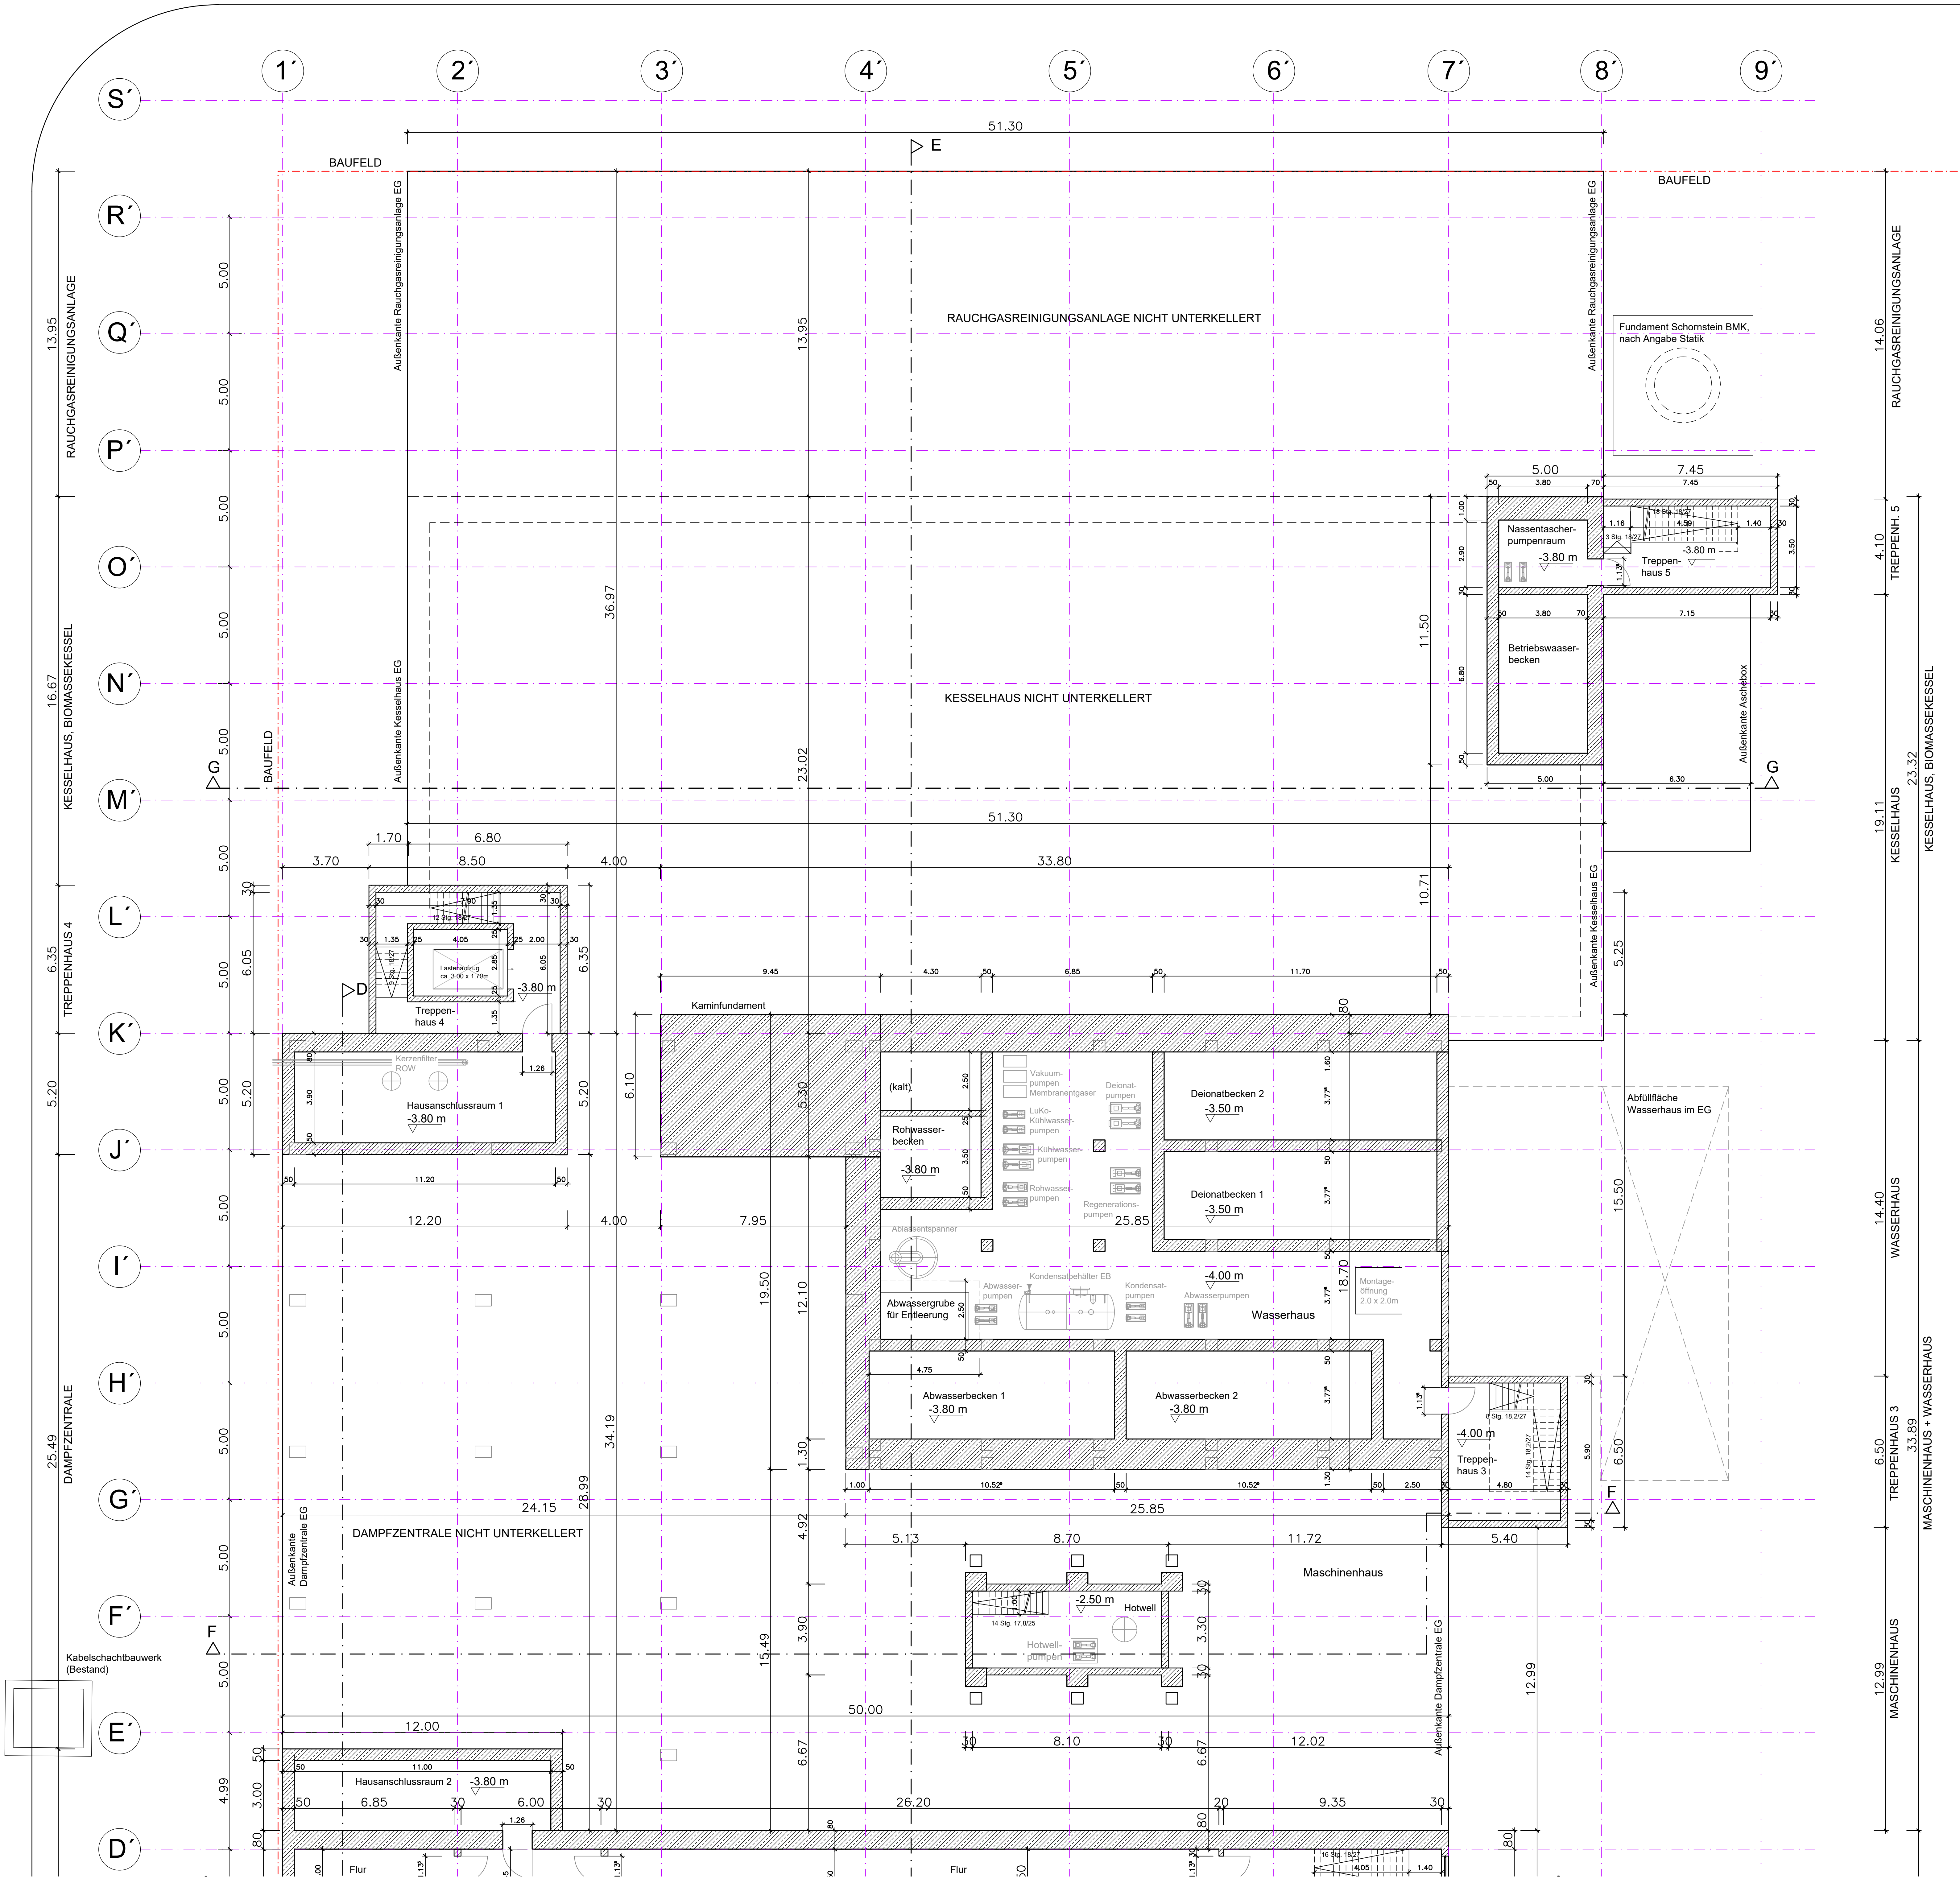

Bauherr	Entwurfserfasser
Ort, Datum	Ort, Datum

Bauherr	Gesamtplanner
Standort Ingelheim	IGMPLAN GmbH Fichtenstraße 2 82061 Neuried

Fachplaner	Datum	Name	KKS
	30.09.2020	BW	0
Beauftragter	Geprüft	Format	A 0
Genehm.	Zeichnungsmaßstab	Blatt	1:1

Projekt	Power Station Ingelheim (Gebäude 6482)		
Bemerkung	Bauplan GENEHMIGUNGSPLANUNG KELLERGEOSCHOSS, DAMPFZENTRALE, WASSER- + BIOMASSEKESSELHAUS		
Zeichnungs-Nr.	Re-Index	Blatt	
1933 - G - BP - ENZ - 01	-	B02	

Diese Zeichnung ist unser geistiges Eigentum. Sie darf gemäß § 1, 2 UrhG und § 823 BGB ohne unsere schriftliche Genehmigung weder ververviältigt noch unbefugt weiterverarbeitet werden, noch Dritten zur Einsicht überlassen oder in sonstiger Weise mitgeteilt werden.
CAD-Zeichnung! Nur D-genehmigt! Sofern keine Gewähr für korrekte Weitergabe auf Fremd-CAD-Systemen! Nur der Inhalt unserer Papier-Pfote ist bindend!