
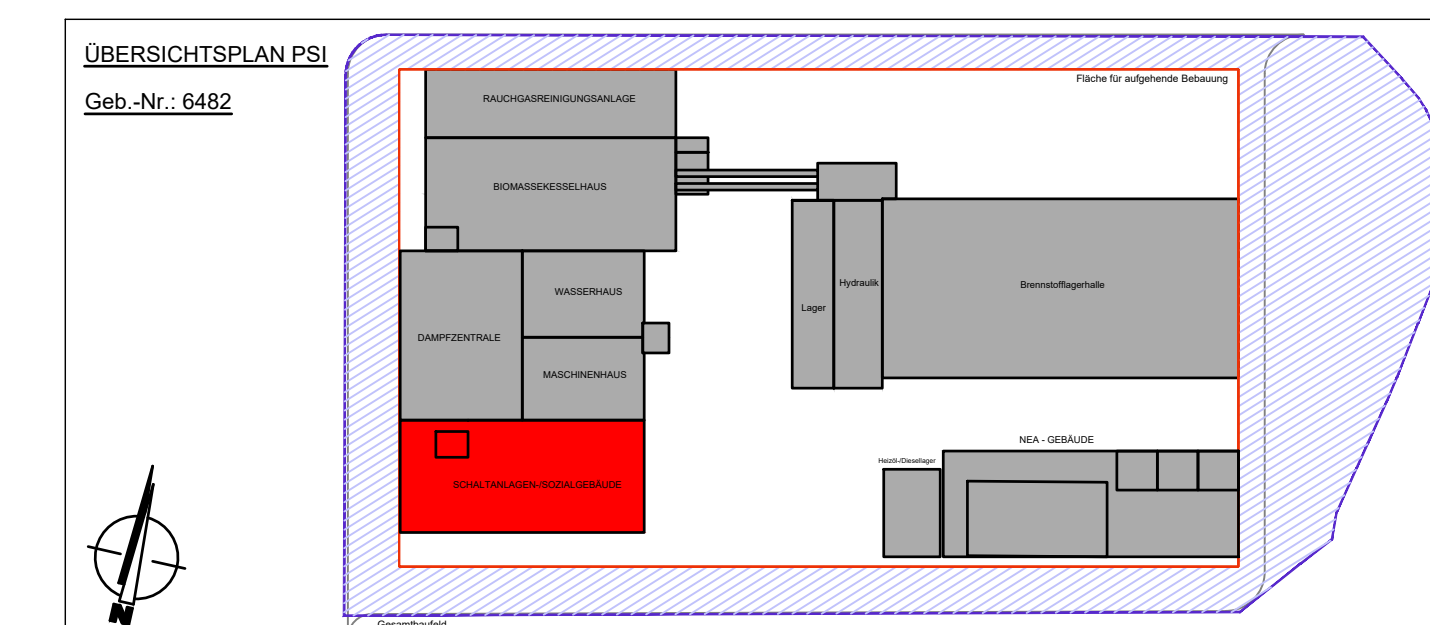
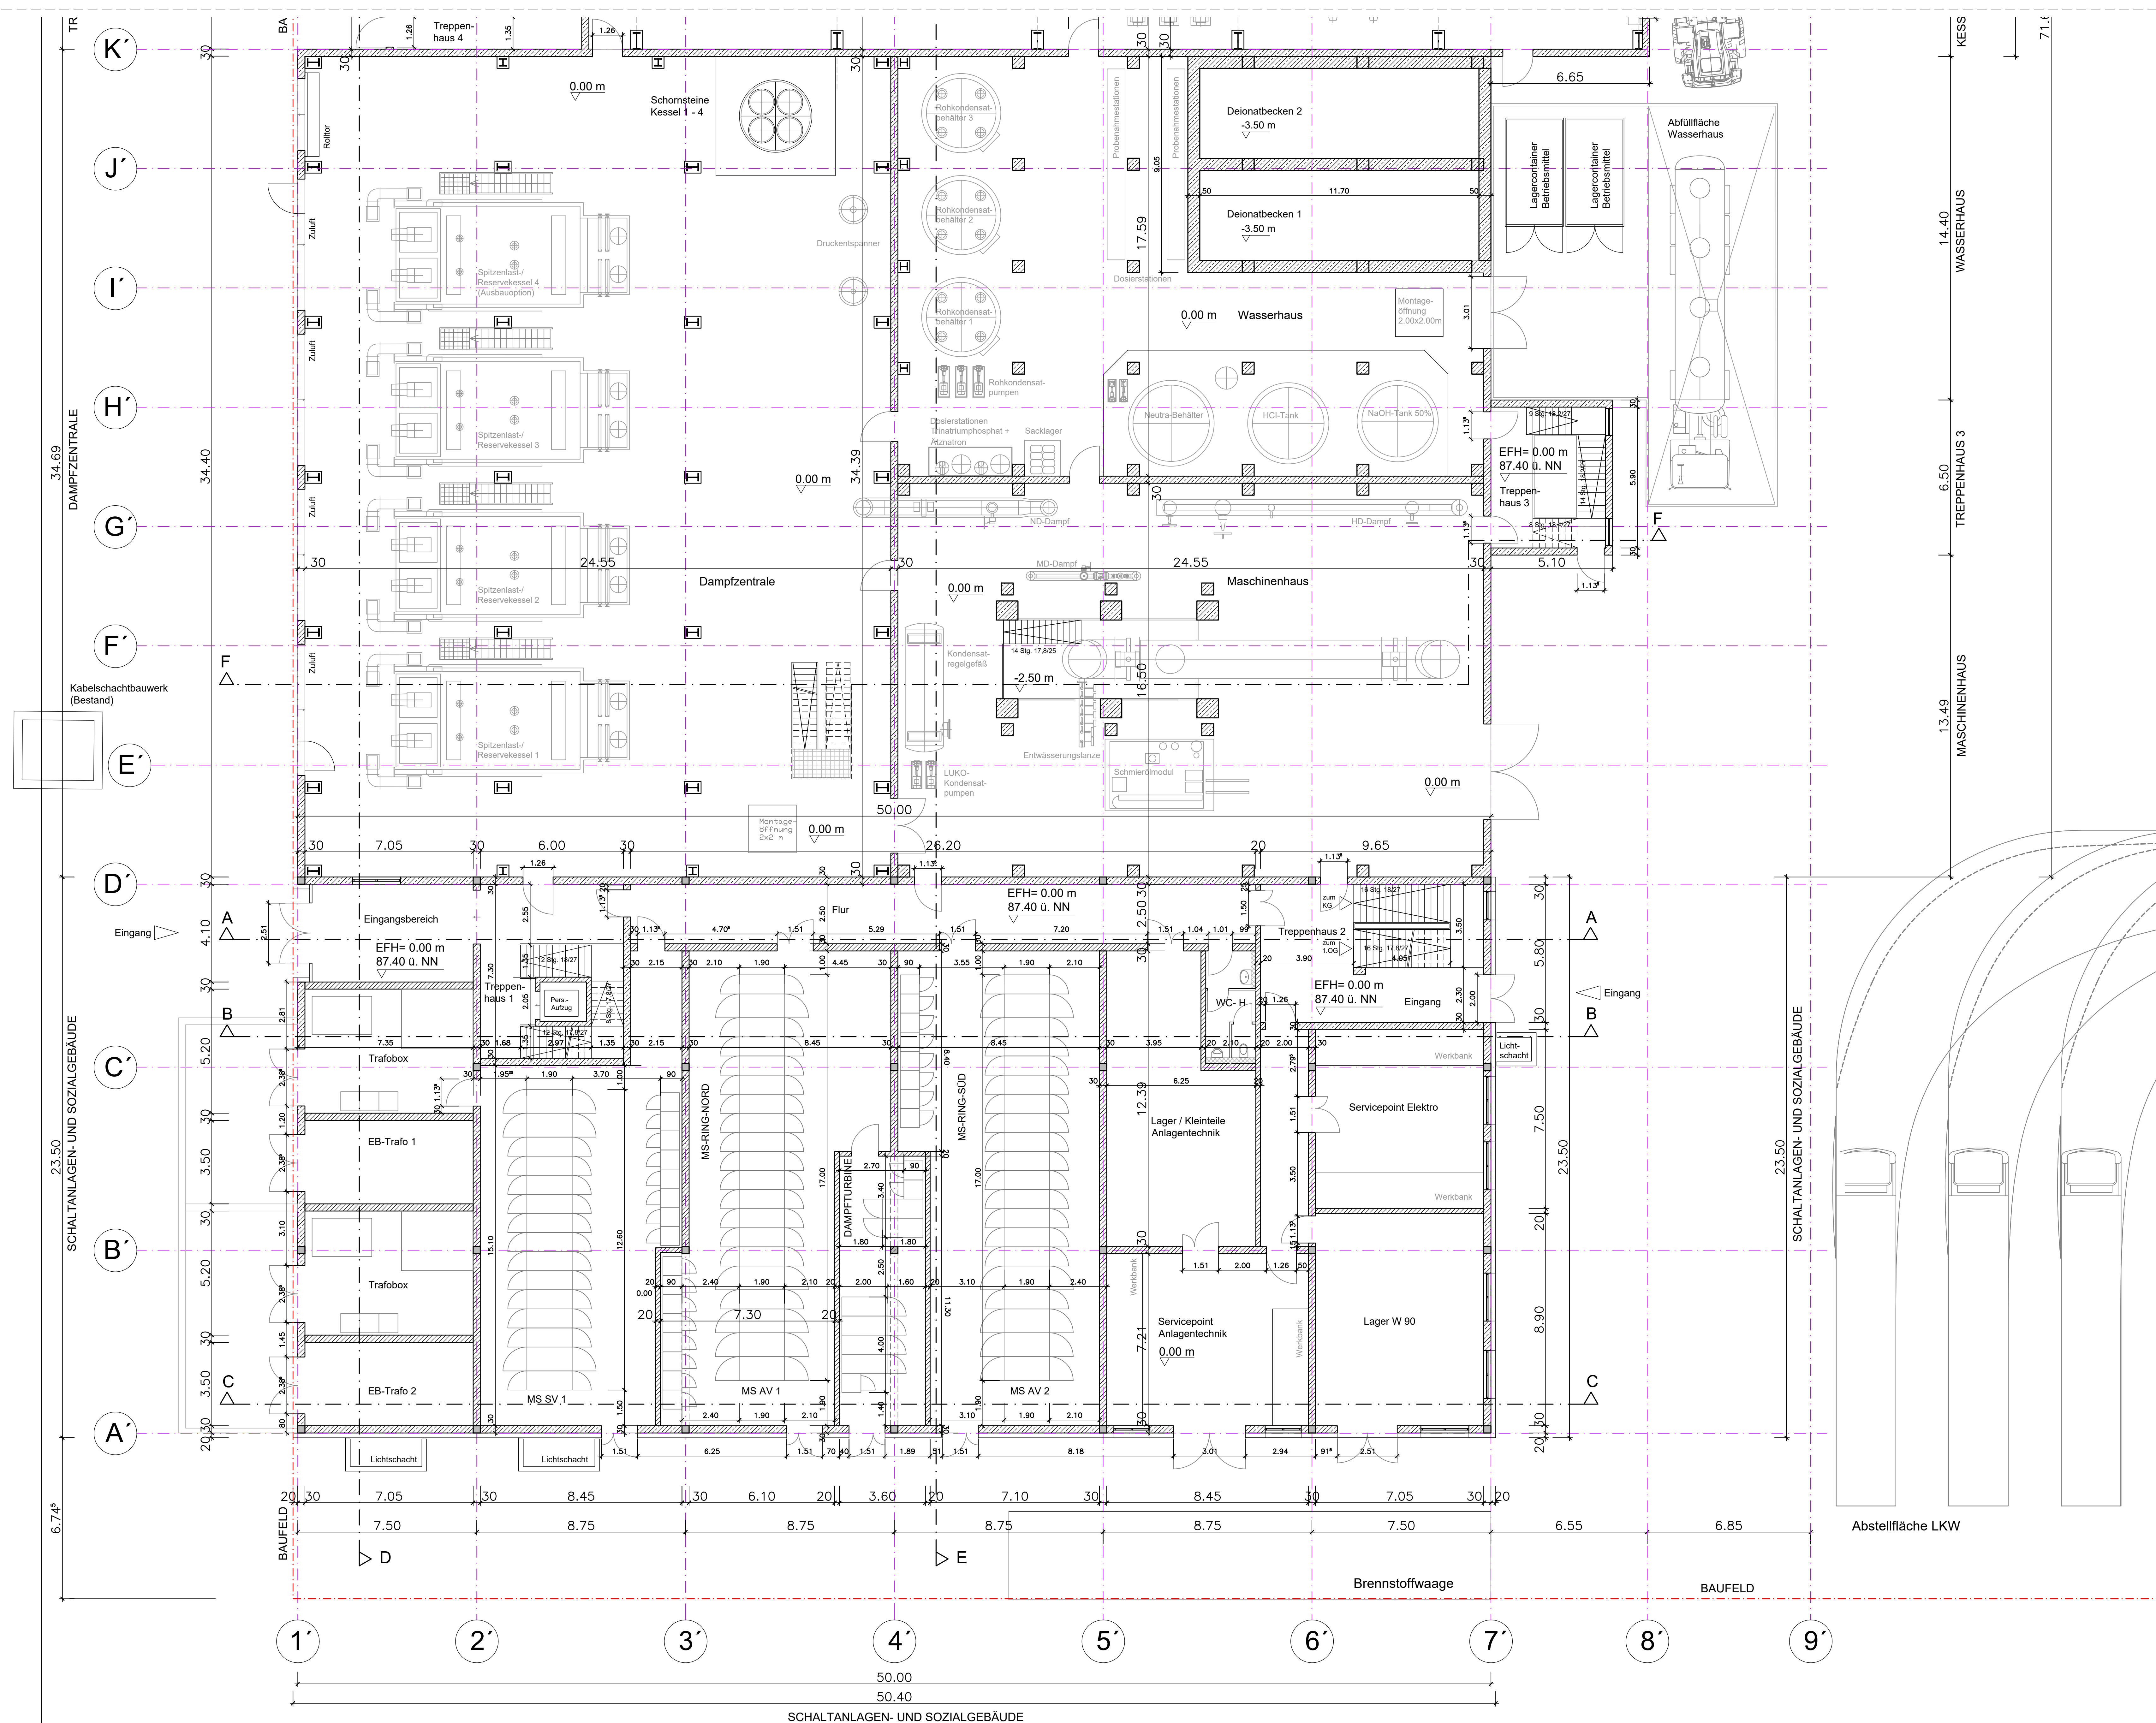
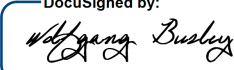


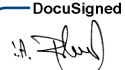

Baucher	Entwurfsrasser		
Gezeichnet by:  INGENIEURGRUPPE	Gezeichnet by:  INGENIEURGRUPPE		
Ort, Datum	Ort, Datum		
Baucher	Gezeichnet von		
 Boehringer Ingelheim Standort Ingelheim	 igmPLAN GmbH Fichtenstraße 2 82051 Neuried ein Unternehmen in der INGENIEURGRUPPE 		
Fachplaner	Datum	Name	KOS
 AWI/AN-PPD GmbH Porschestraße 15 70734 Filderstadt ein Unternehmen in der INGENIEURGRUPPE 	Bearb. 30.09.2020	BW	0
	Geprüft		Format
	Genehm.		A 0
	Zeichnungsmaßstab		Plotsmaßstab
	1 : 100		1 : 1
Projekt			
Power Station Ingelheim (Gebäude 6482)			
Benennung			
Bauplan GENEHMIGUNGSPLANUNG ERDGESCHOSS, SSG			
Zeichnungs-Nr.	Nr.-Index	Blatt	
1933 - G - BP - ENZ - 01	-	B03	
Diese Zeichnung ist unser geistiges Eigentum. Sie darf gemäß § 1, 2 UMG und § 823 BGB ohne unsere schriftliche Genehmigung weder vervielfältigt und unbefugt verwendet werden, noch Dritten zur Einsicht überlassen oder in sonstiger Weise mitgeteilt werden.			
CAD-Zeichnung! Nur D-gestartet! Andern! Keine Geometrie für korrekte Wiedergabe auf Fremd-CAD-Systemen! Nur der Inhalt unserer Papier-Plots ist bindend!			