


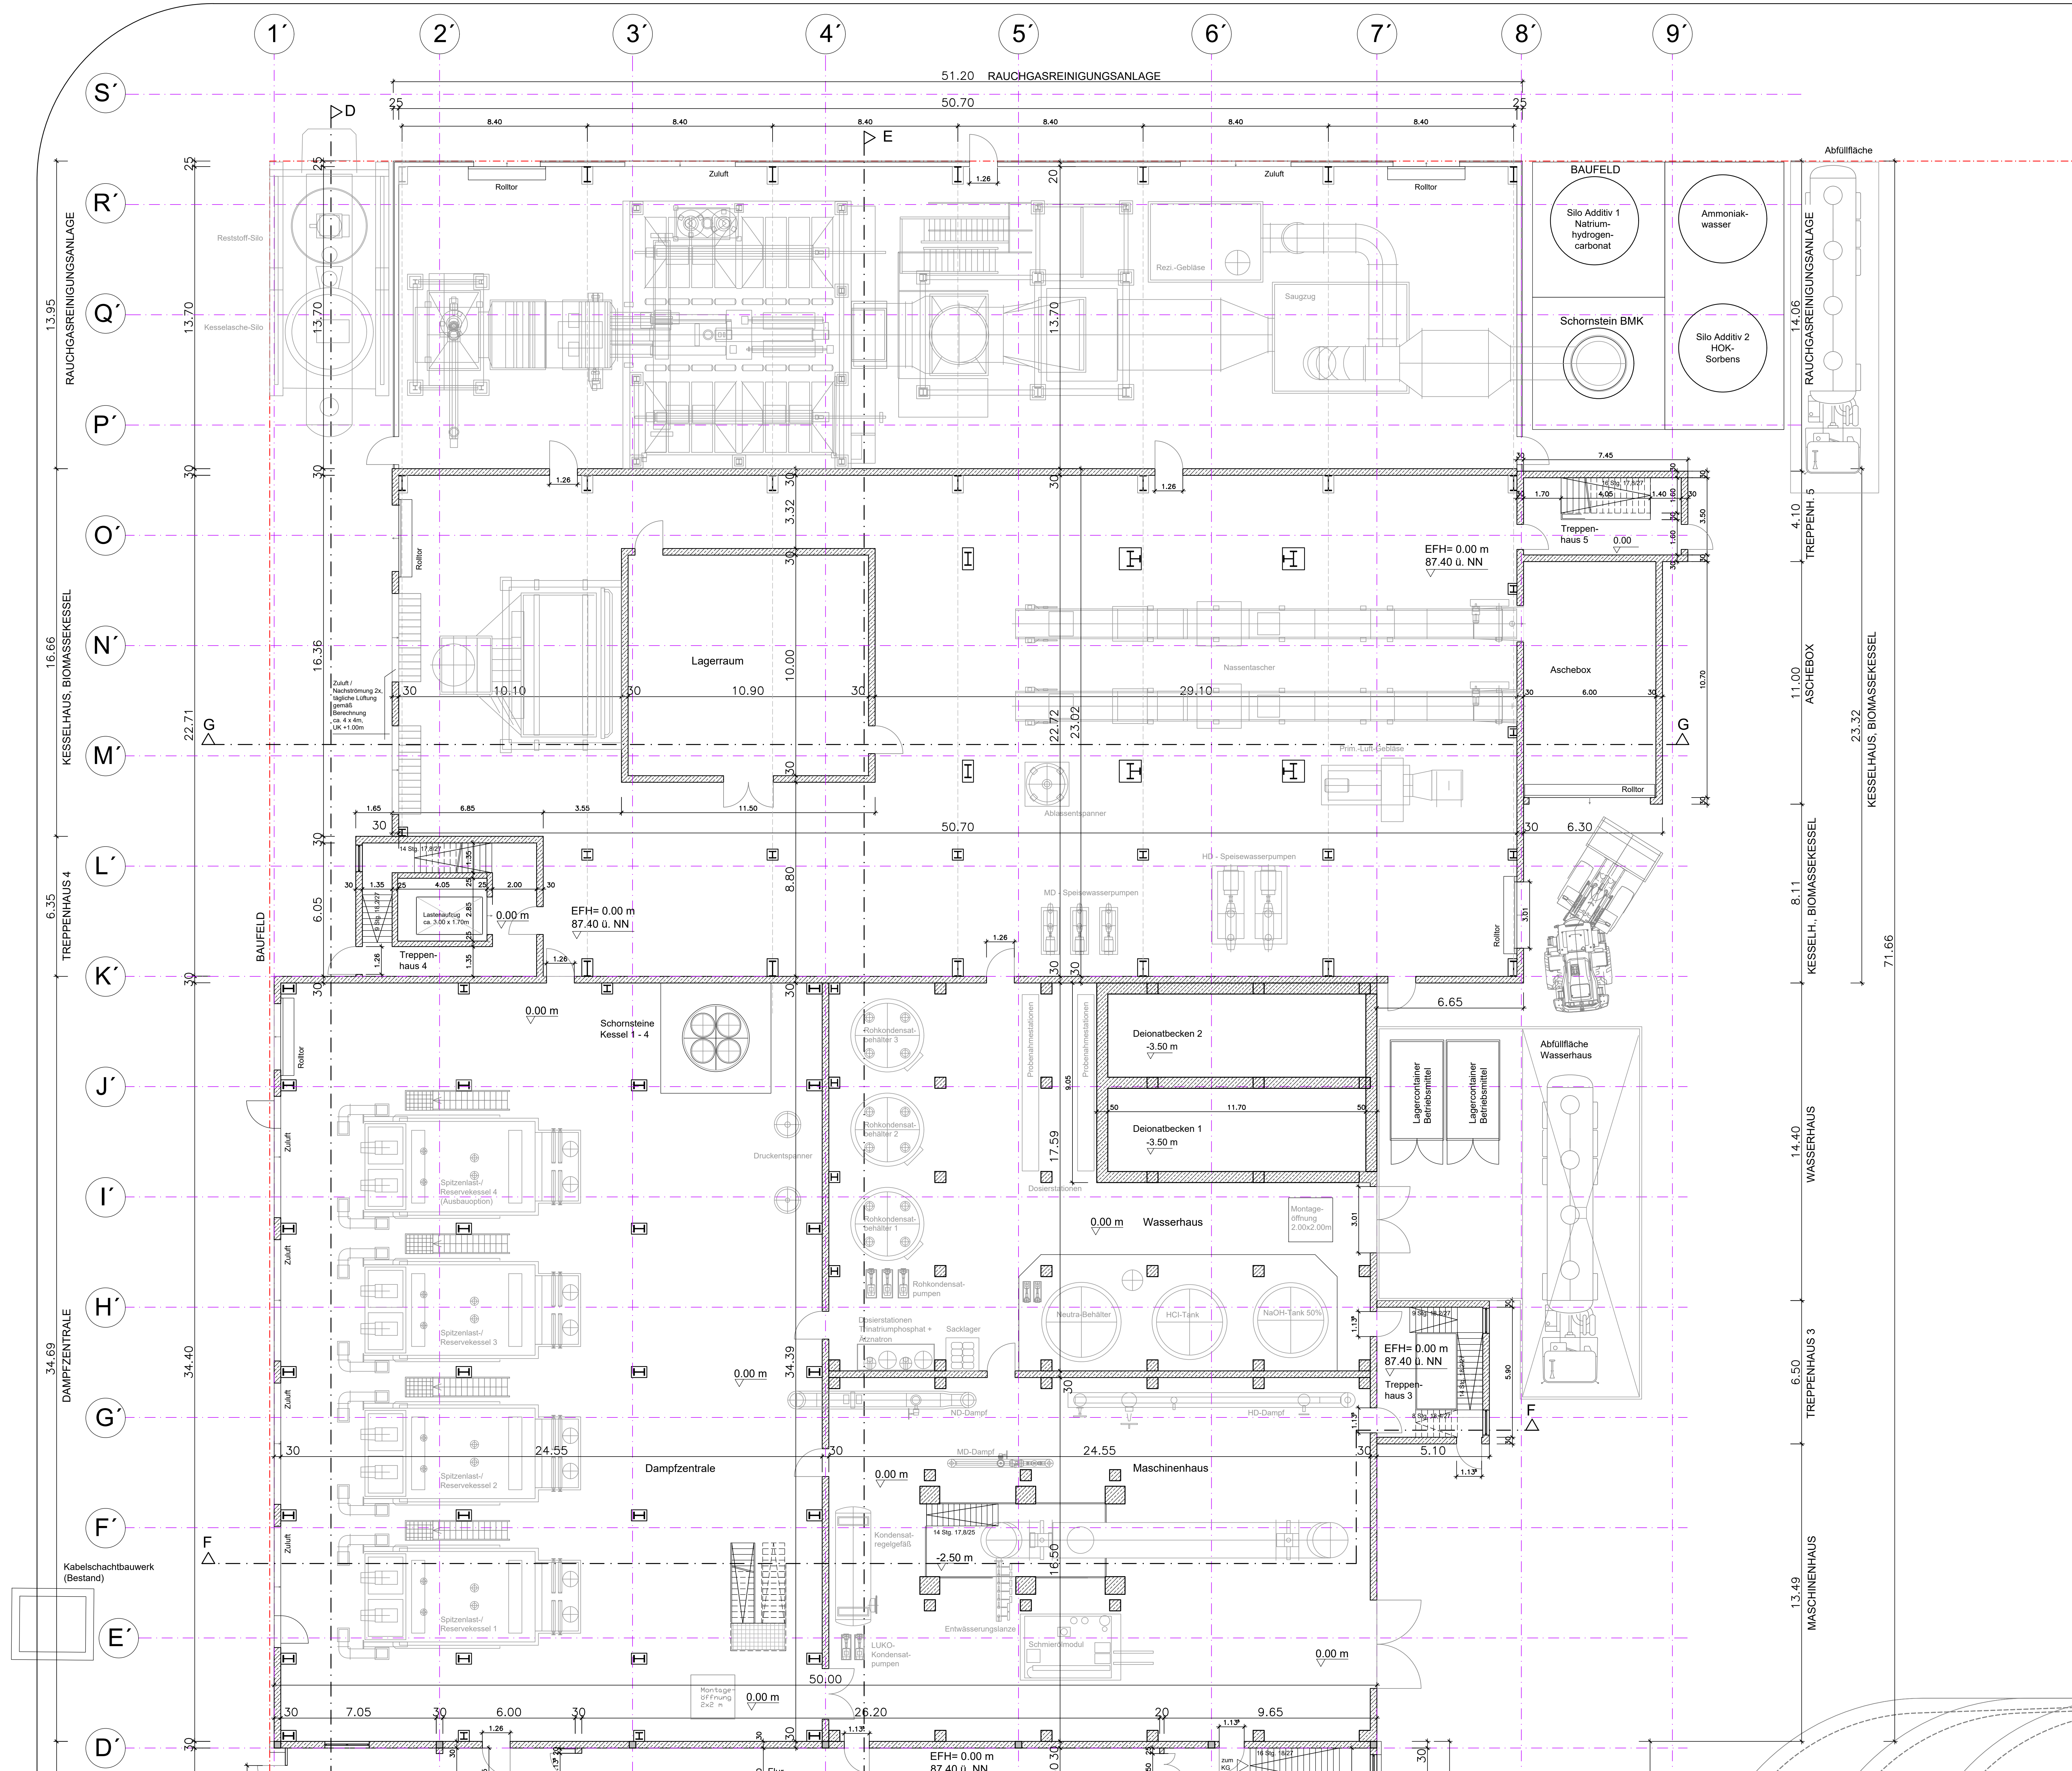

ÜBERSICHTSPLAN PSI
Geb.-Nr.: 6482

Bauherr: **Boehringer Ingelheim**
Standort Ingelheim

Entwurfserfasser: **igmp PLAN**
IGMP PLAN GmbH
Fichtenstraße 2
62061 Neuried
ein Unternehmen in der
INGENIEURGRUPPE

Fachplaner:	AWIPLAN-PPD GmbH Pinschestraße 15 70734 Filderstadt ein Unternehmen in der INGENIEURGRUPPE	Datum:	30.09.2020	Name:	BW	KKS:	0
Geprüft:		Geprüft:		Format:	A 0		
Gezeichnet:		Gezeichnet:		Zeichnungsmaßstab:	1:100	Plattentab:	1:1

Projekt: **Power Station Ingelheim (Gebäude 6482)**

Benennung: **Bauplan
GENEHMIGUNGSPLANUNG
ERDGESCHOSS, DAMPFZENTRALE, WASSER- + BIOMASSEKESSELHAUS**

Zeichnungs-Nr.: **1933 - G - BP - ENZ - 01**

Re-index: **-**

Blatt: **B04**

Diese Zeichnung ist unser geistiges Eigentum. Sie darf gemäß § 1, 2 UrhG und § 823 BGB ohne unsere schriftliche Genehmigung weder ververvielfältigt und unbefugt weiterverbreitet werden, noch Dritten zur Einsicht überlassen oder in sonstiger Weise mitgeteilt werden.
Keine Gewähr für formale Richtigkeit auf Fremd-CAD-Systemen! Nur der Inhalt unserer Papier-Plots ist bindend!