


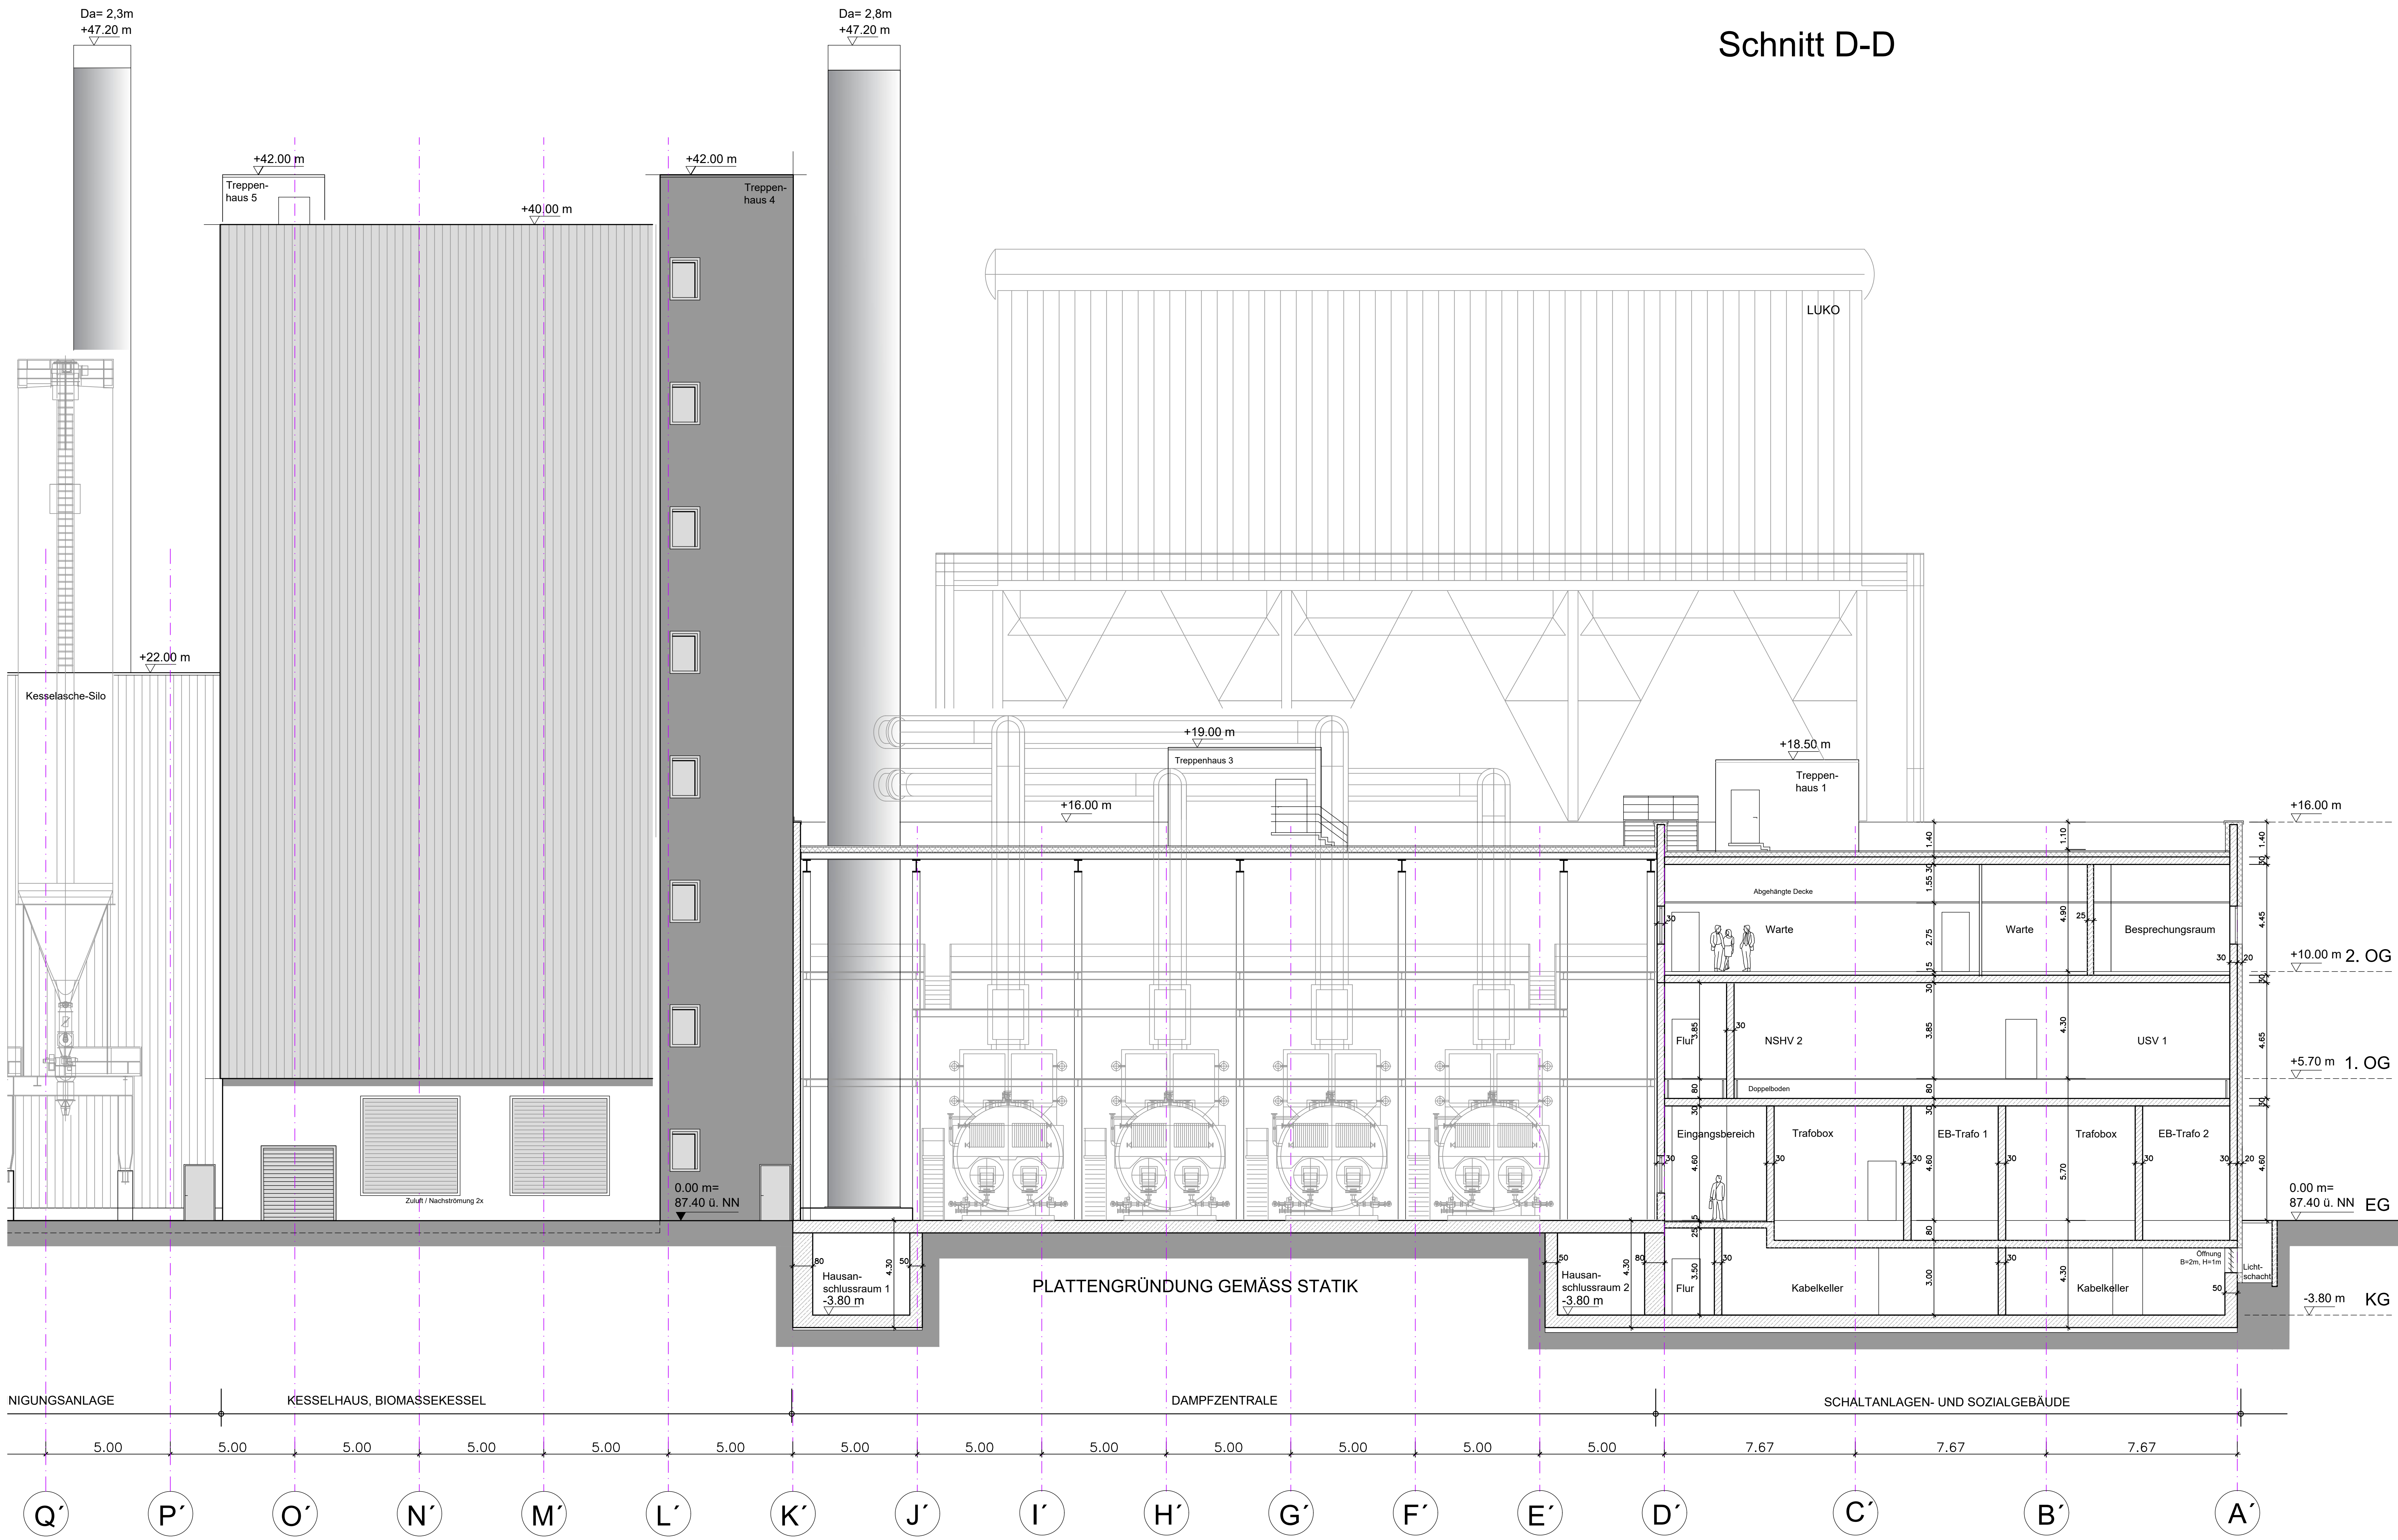

Schnitt D-D

ÜBERSICHTSPLAN PSI
Geb.-Nr. 6482

Bauherr	Boehringer Ingelheim	Entwurfserfasser	Designed by igmp PLAN 10003002311640
Ort, Datum		Ort, Datum	

Bauherr	Boehringer Ingelheim Standort Ingelheim	Gesamtplaner	igmp PLAN IGMPLAN GmbH Fichtenstraße 2 82061 Neuried als Unternehmen in der INGENIEURGRUPPE
---------	--	--------------	--

Fachplaner	AWIPLAN-PPD GmbH Friedenstraße 15 70794 Filderstadt	Datum	02.12.2020	Name	BW	KKR	0
Geprüft		Geprüft		Geprüft		Format	A 0
Zeichnungsmaßstab	1:100	Zeichnungsmaßstab	1:100	Photostab	1:1	Photostab	1:1

Projekt: Power Station Ingelheim (Gebäude 6482)

Benennung: Bauplan
GENEHMIGUNGSPLANUNG
SCHNITT D-D, SCHALTANLAGEN- UND SOZIALGEBÄUDE + DAMPFZENTRALE

Zeichnungs-Nr.	1933 - G - BP - ENZ - 02	Re-Index	REV. 1	Blatt	B04
----------------	--------------------------	----------	--------	-------	-----

Diese Zeichnung ist unser geistiges Eigentum. Sie darf gemäß § 1, 2 UrhG und § 823 BGB ohne unsere schriftliche Genehmigung weder ververvielfältigt noch unbefugt weiterverbreitet werden, noch Dritten zur Einsicht überlassen oder in sonstiger Weise mitgeteilt werden.
CAD-Zeichnung: Nur D-generiert. System: Keine Gewähr für korrekte Weitergabe auf Fremd-CAD-Systemen! Nur der Inhalt unserer Papier-Plots ist bindend!