
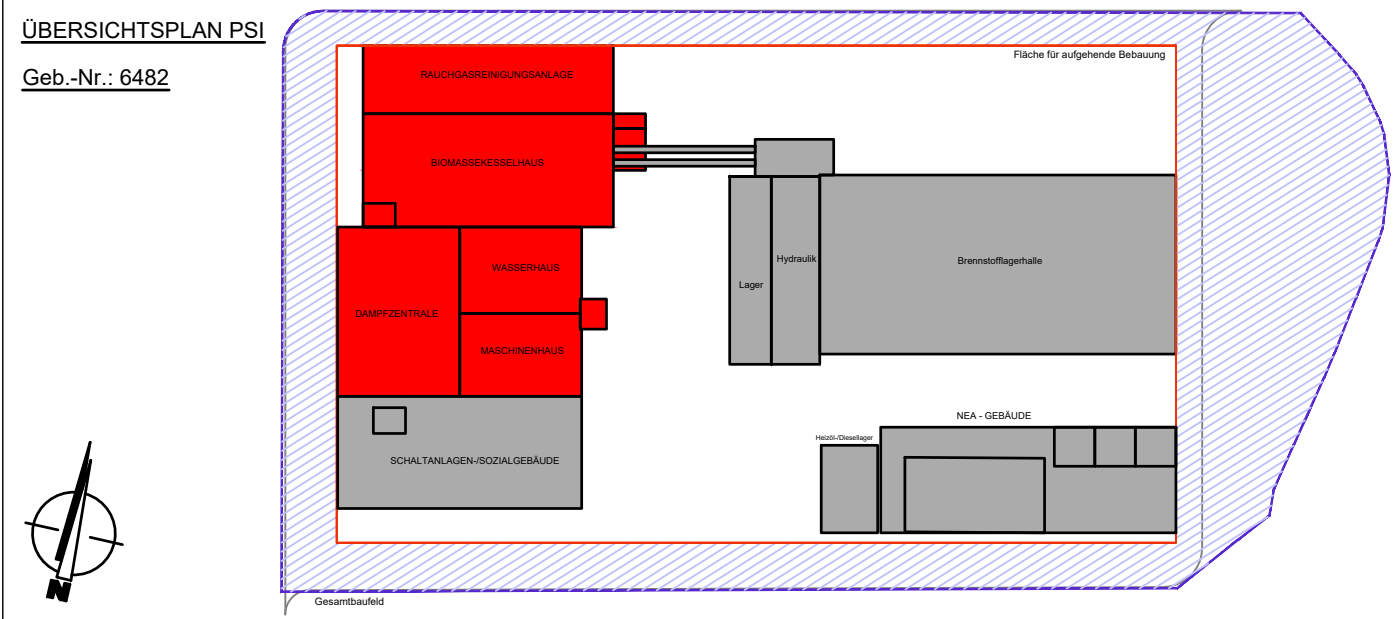
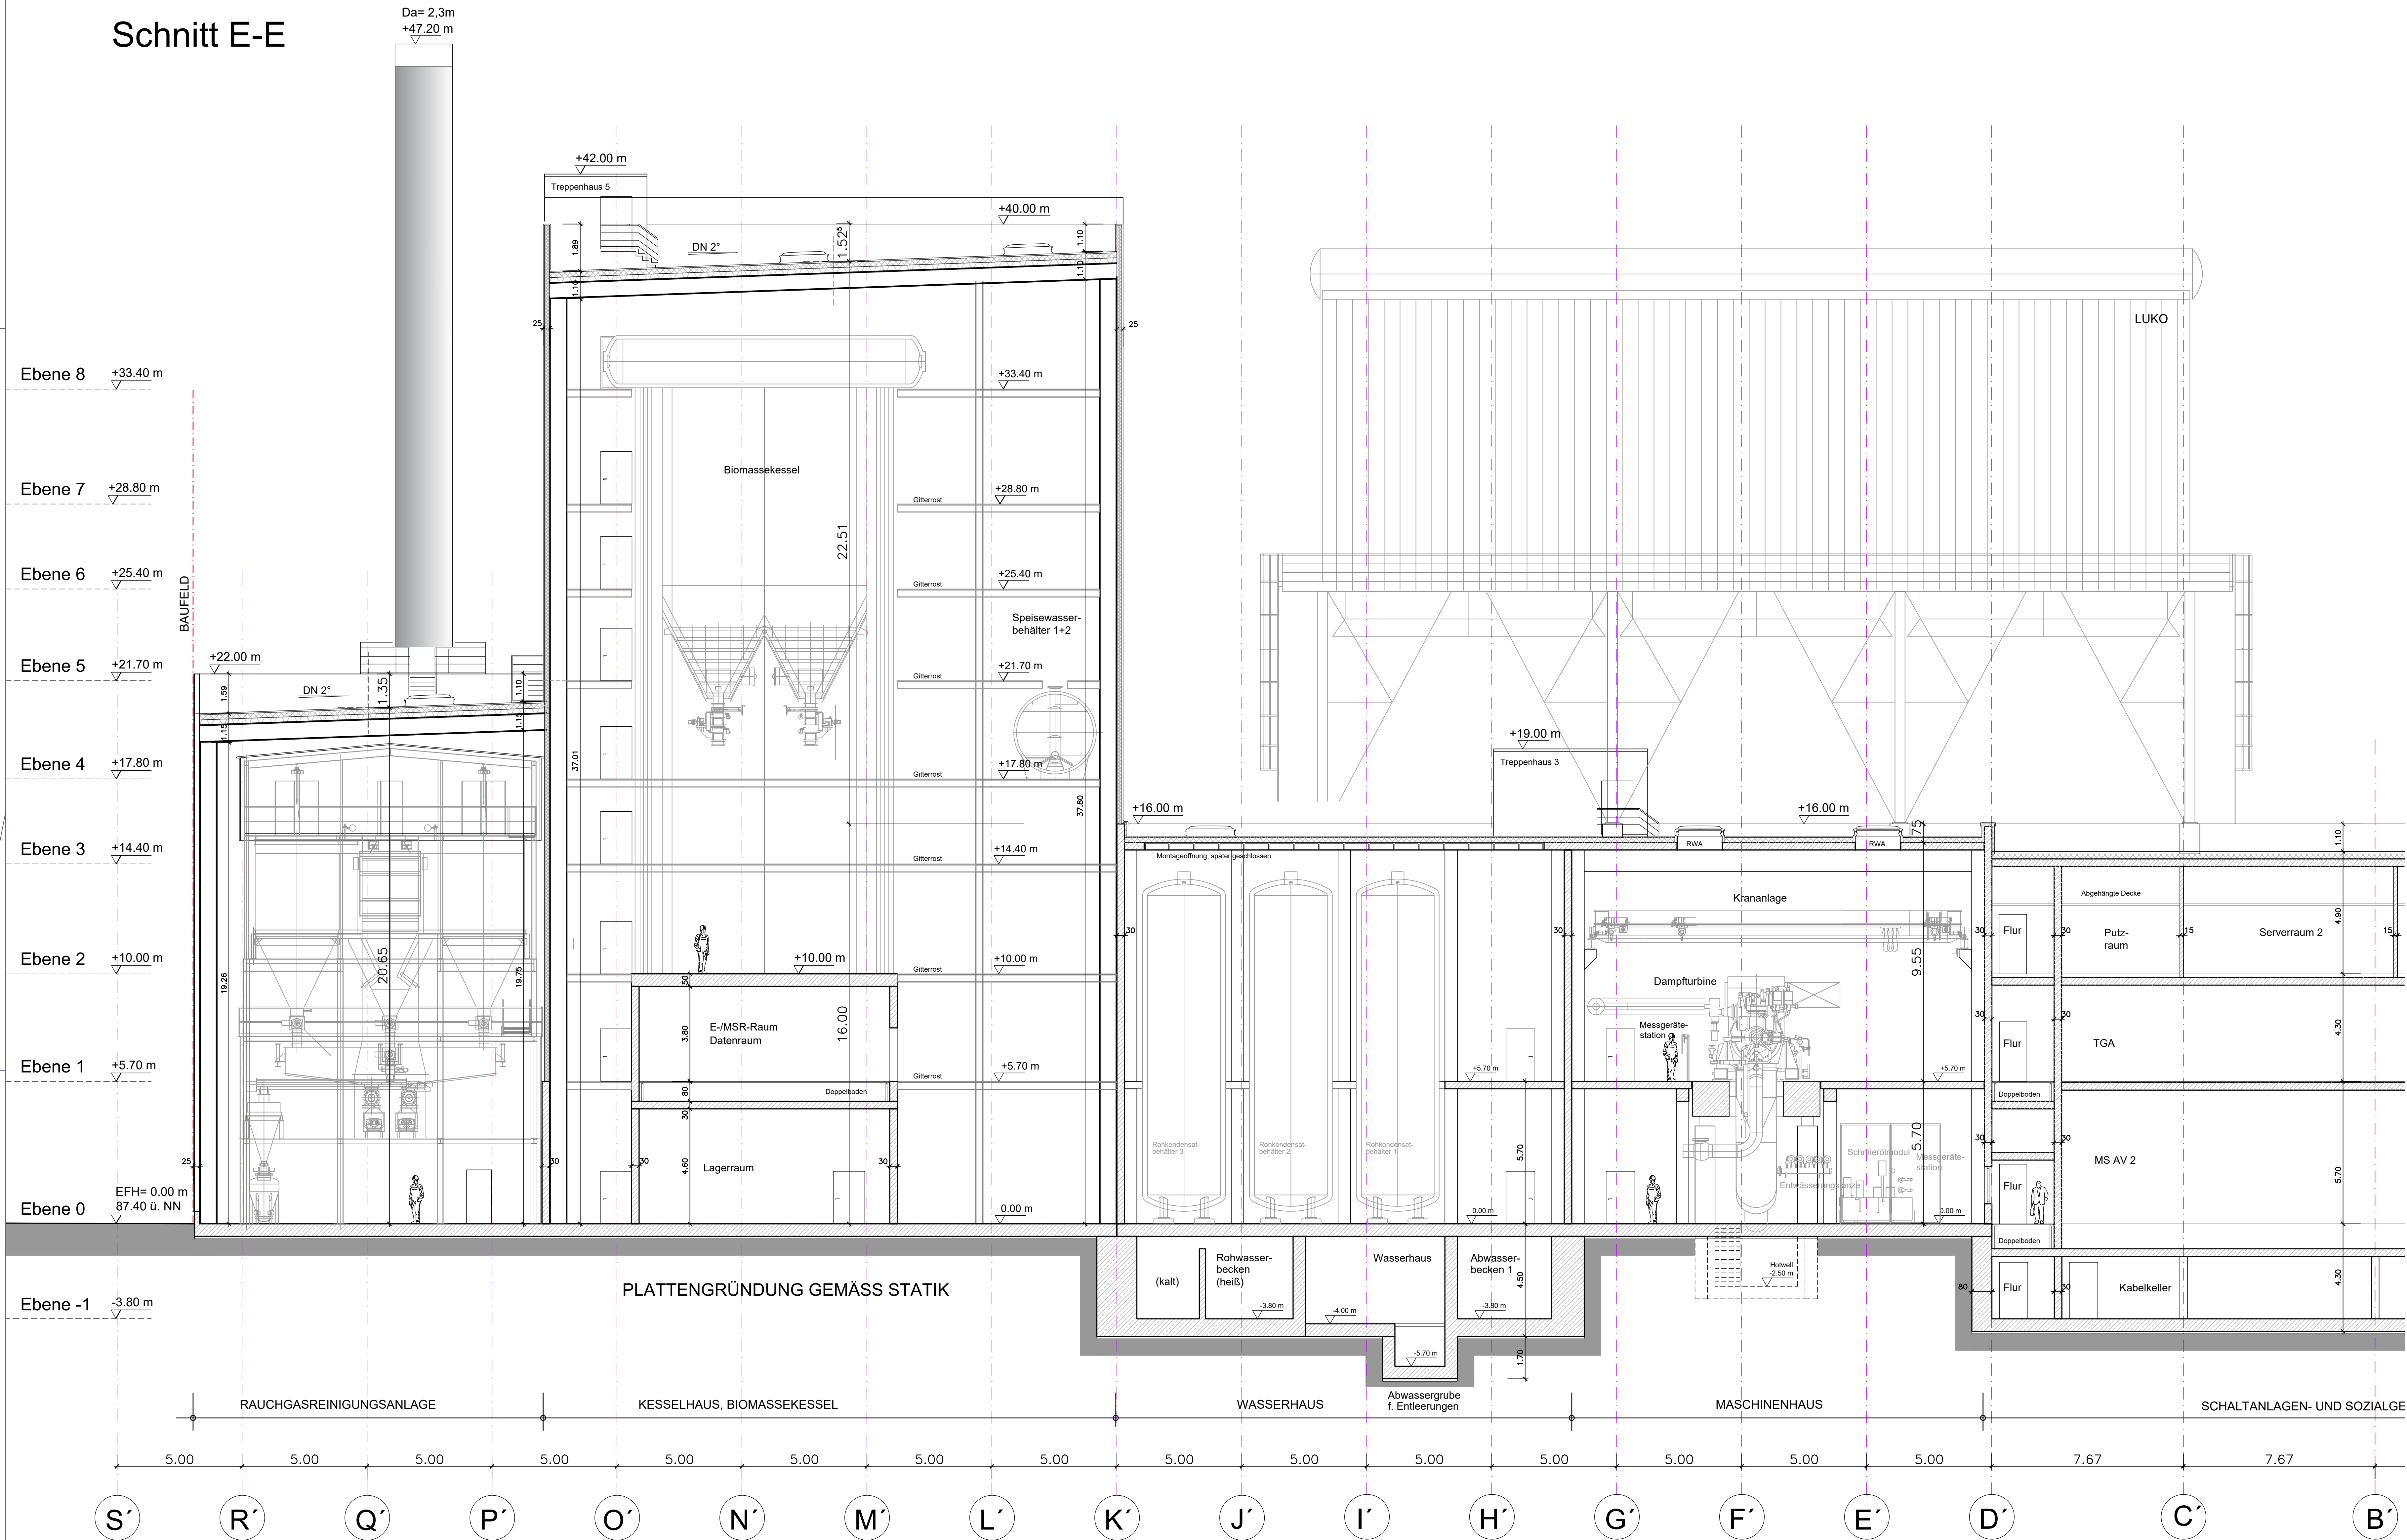
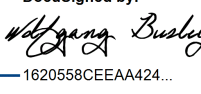


Schnitt E-E

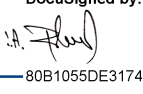

Bauherr Designed by:  NEURONEN-ARCHITECT		Entwurfserfasser Designed by:  82010002171402																		
Ort, Datum		Ort, Datum																		
Bauherr Boehringer Ingelheim Standort Ingelheim		Gesamtplanner IGMPLAN GmbH Fichtenstraße 2 82061 Neuried an Unternehmen in der INGENIEURGRUPPE 																		
Fachplaner AWIPLAN-PPD GmbH Porschendorferstraße 15 70794 Filderstadt an Unternehmen in der INGENIEURGRUPPE 		<table><tr><th>Datum</th><th>Name</th><th>KKS</th></tr><tr><td>Bearb. 02.12.2020</td><td>BW</td><td>0</td></tr><tr><td>Geprüft</td><td></td><td></td></tr><tr><td>Genehm.</td><td></td><td>A 0</td></tr><tr><td>Zeichnungsmaßstab</td><td></td><td>Formatmaßstab</td></tr><tr><td>1 : 100</td><td></td><td>1 : 1</td></tr></table>	Datum	Name	KKS	Bearb. 02.12.2020	BW	0	Geprüft			Genehm.		A 0	Zeichnungsmaßstab		Formatmaßstab	1 : 100		1 : 1
Datum	Name	KKS																		
Bearb. 02.12.2020	BW	0																		
Geprüft																				
Genehm.		A 0																		
Zeichnungsmaßstab		Formatmaßstab																		
1 : 100		1 : 1																		
Projekt Power Station Ingelheim (Gebäude 6482)																				
Benennung Bauplan GENEHMIGUNGSPLANUNG SCHNITT E-E, MASCHINENHAUS, WASSER- + BIOMASSEKESSELHAUS																				
Zeichnungs-Nr. 1933 - G - BP - ENZ - 02		Re-index REV. 1	Blatt B05																	
Diese Zeichnung ist unser geistiges Eigentum. Sie darf gemäß § 1, 2 UrhG und § 823 BGB ohne unsere schriftliche Genehmigung weder ververviältigt noch unbefugt verwertet werden, noch Dritten zur Einsicht überlassen oder in sonstiger Weise mitgeteilt werden. CAD-Zeichnung! Nur D-genehmigt! System! Keine Gewähr für korrekte Weitergabe auf Fremd-CAD-Systemen! Nur der Inhalt unserer Papier-Plots ist bindend!																				