



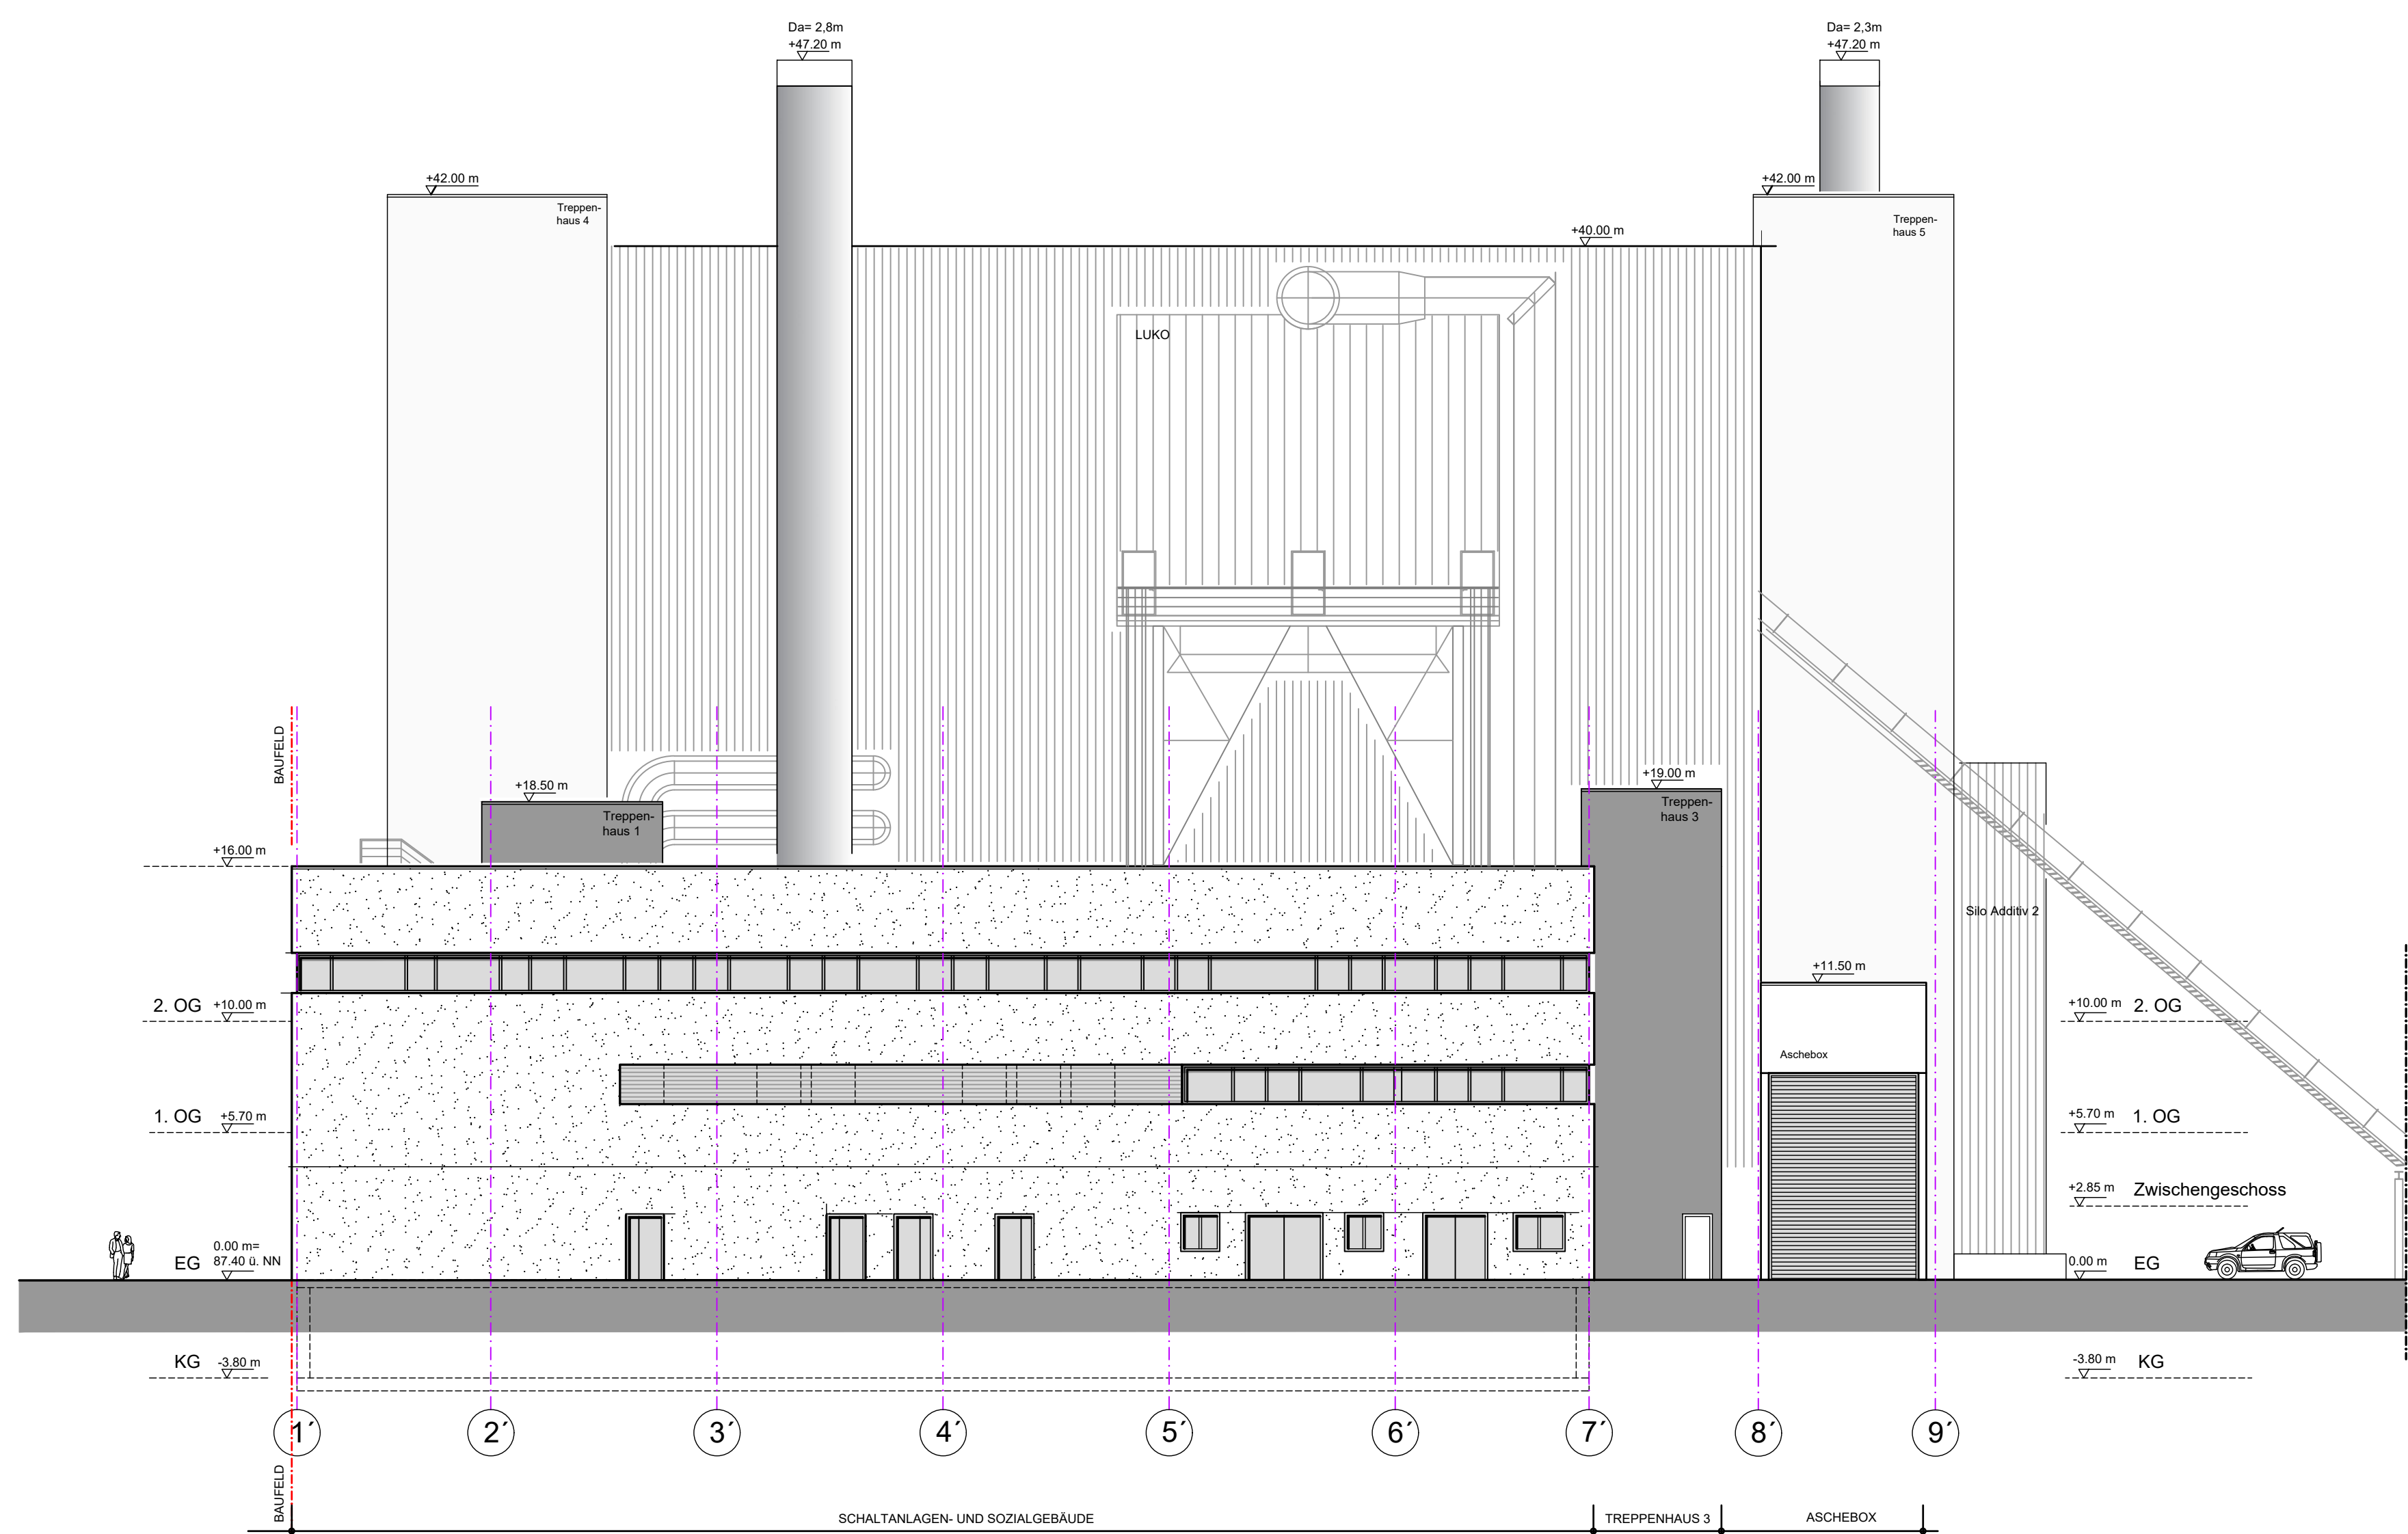


SÜD



OST

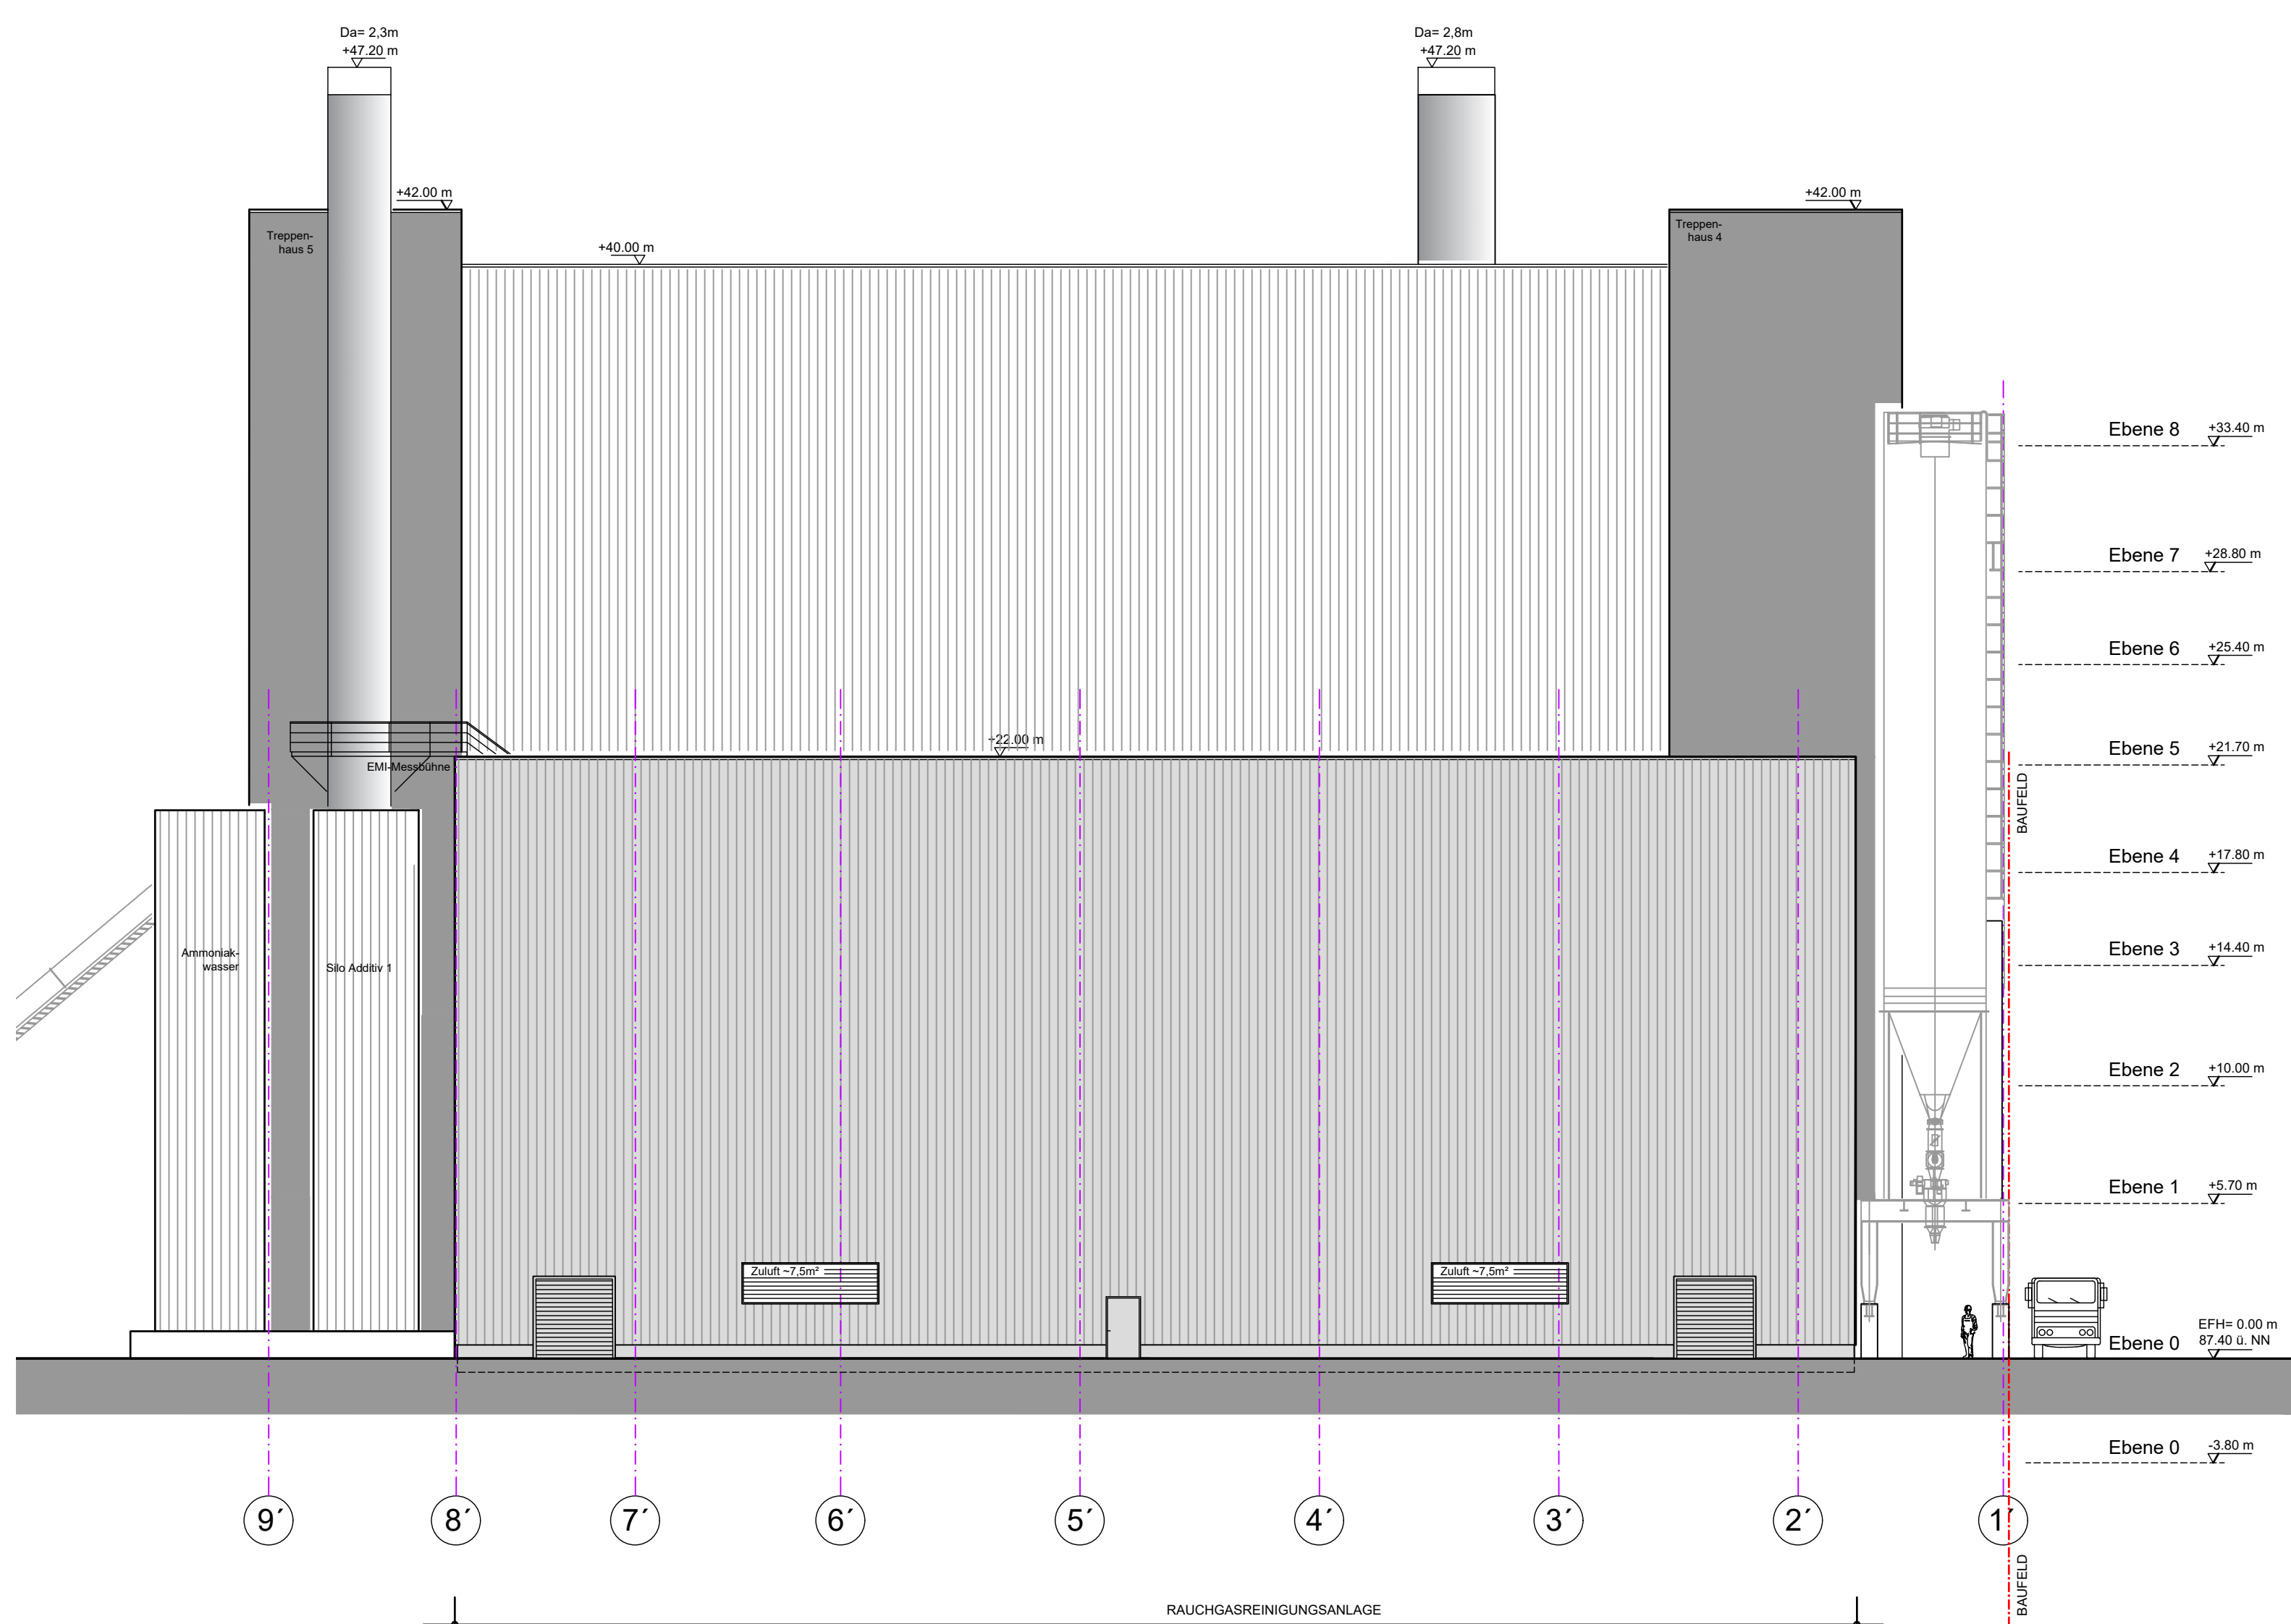

NORD

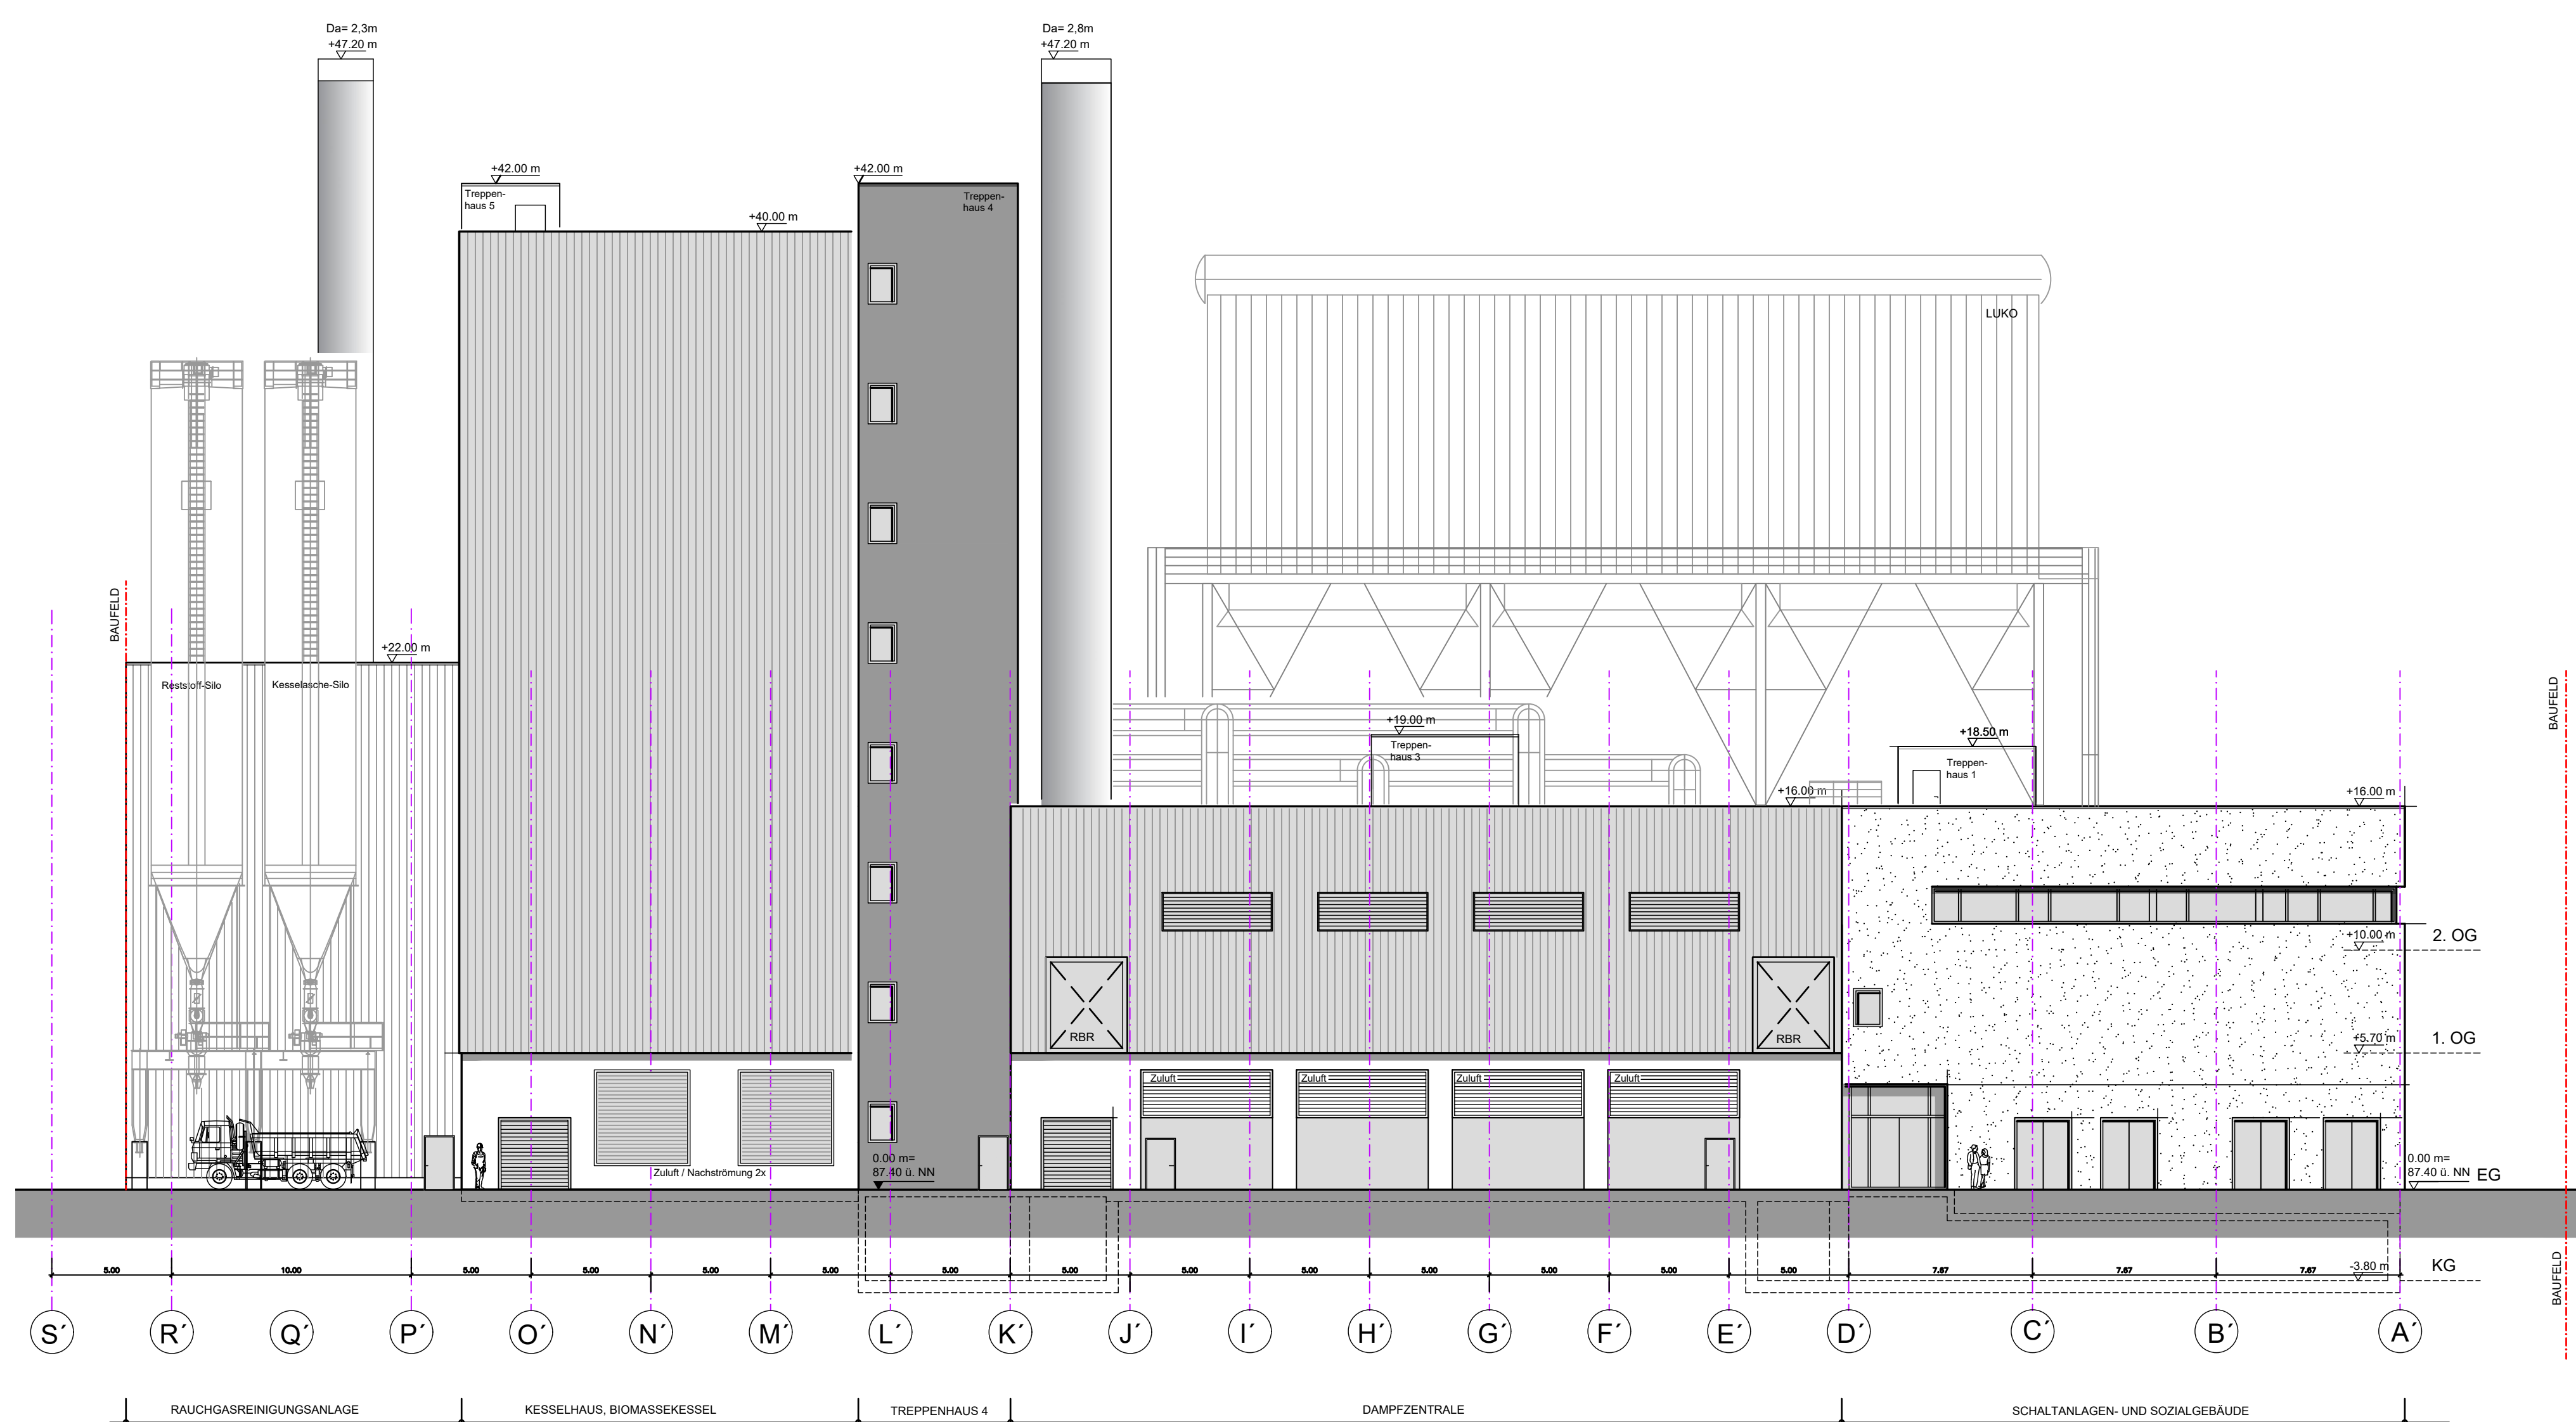

WEST

ÜBERSICHTSPLAN (P)
Geb.-Nr. 6482

Bauherr
Boehringer Ingelheim
Standort Ingelheim

Entwurfserfasser
igmp PLAN
IGMPPLAN GmbH
Fichtenstraße 2
82061 Neuried

Fachplaner
AWIPLAN-PPD GmbH
Purschenstraße 15
70794 Filderstadt

Datum
02.12.2020

Name
BW

KKS
0

Format
A 0

Blatt
Bo1

Projekt
Power Station Ingelheim (Gebäude 6482)

Benennung
Bauplan
GENEHMIGUNGSPLANUNG
ANSICHTEN

Zeichnungs-Nr.
1933 - G - BP - ENZ - 03

Re-Index
REV. 1

Blatt
Bo1

Diese Zeichnung ist unser geistiges Eigentum. Sie darf gemäß § 1, 2 UrhG und § 823 BGB ohne unsere schriftliche Genehmigung weder ververviältigt und unbefugt verwendet werden, noch Dritten zur Einsicht überlassen oder in sonstiger Weise mitgeteilt werden.
CAD-Zeichnung: Nur C-gesteuert! Sendern
Keine Gewähr für korrekte Weitergabe auf Fremd-CAD-Systemen! Nur der Inhalt unserer Papier-Plots ist bindend!