




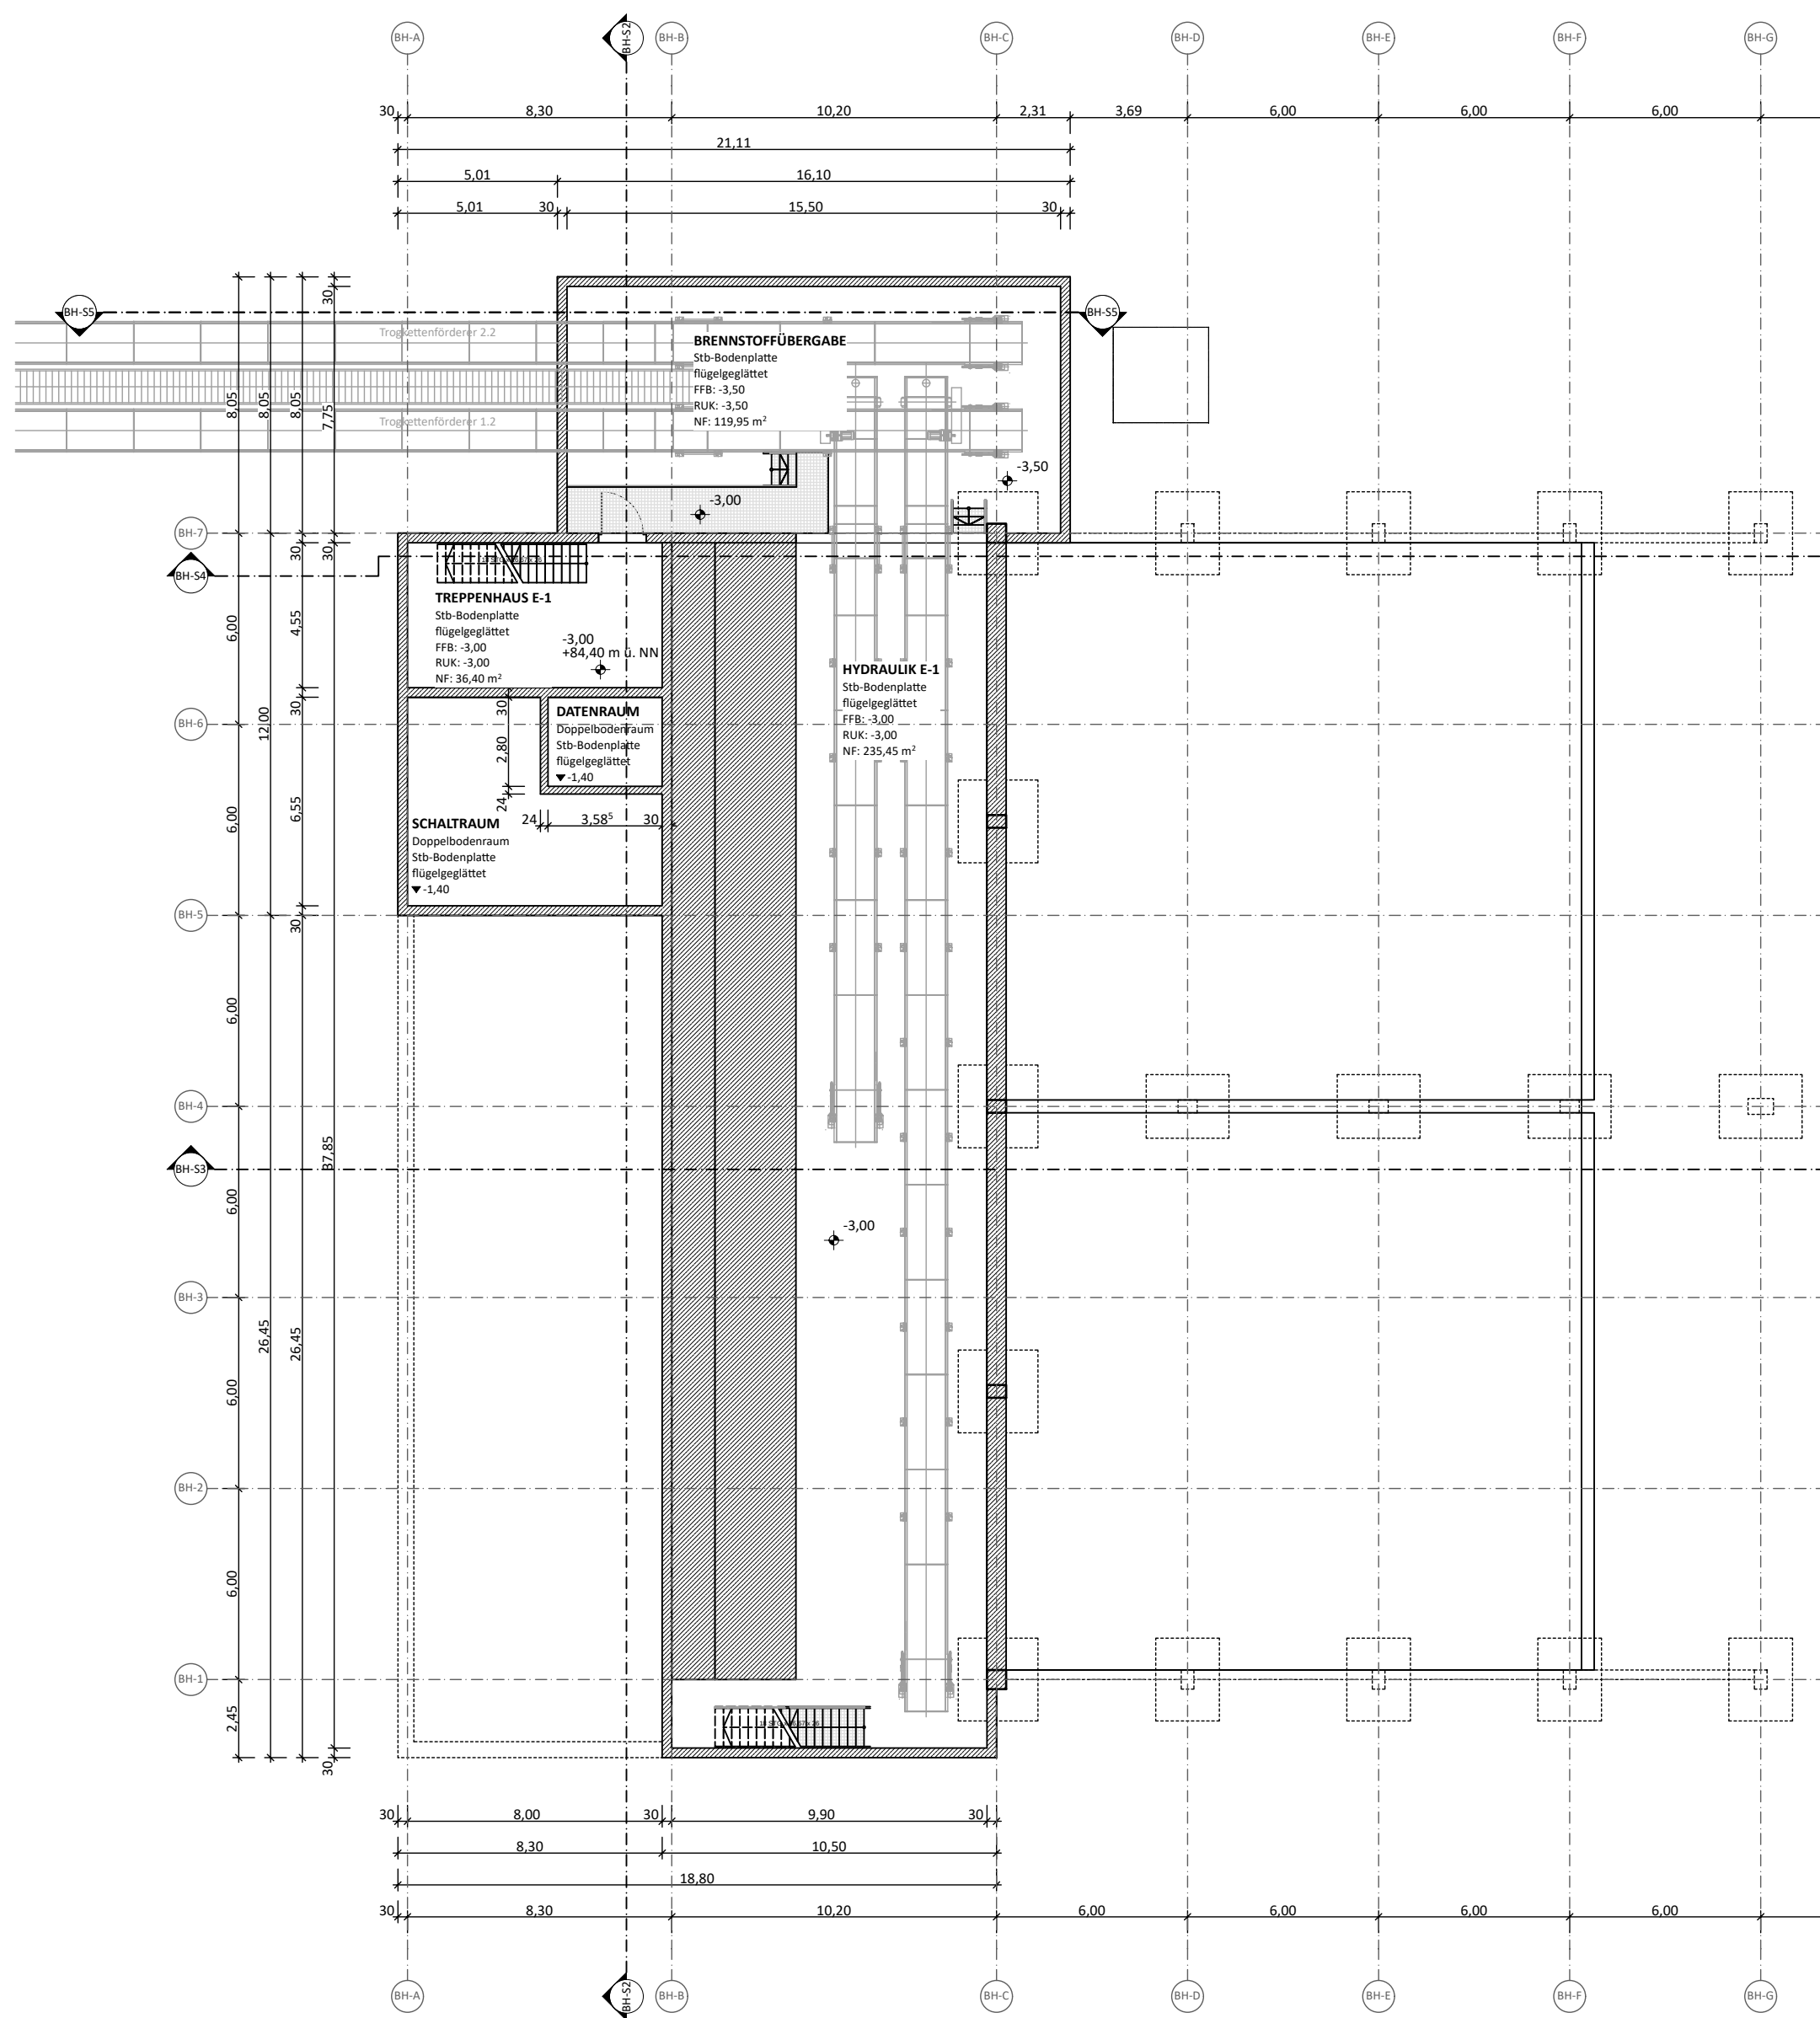


BRENNSTOFFLAGERHALLE KELLERGEOSCH

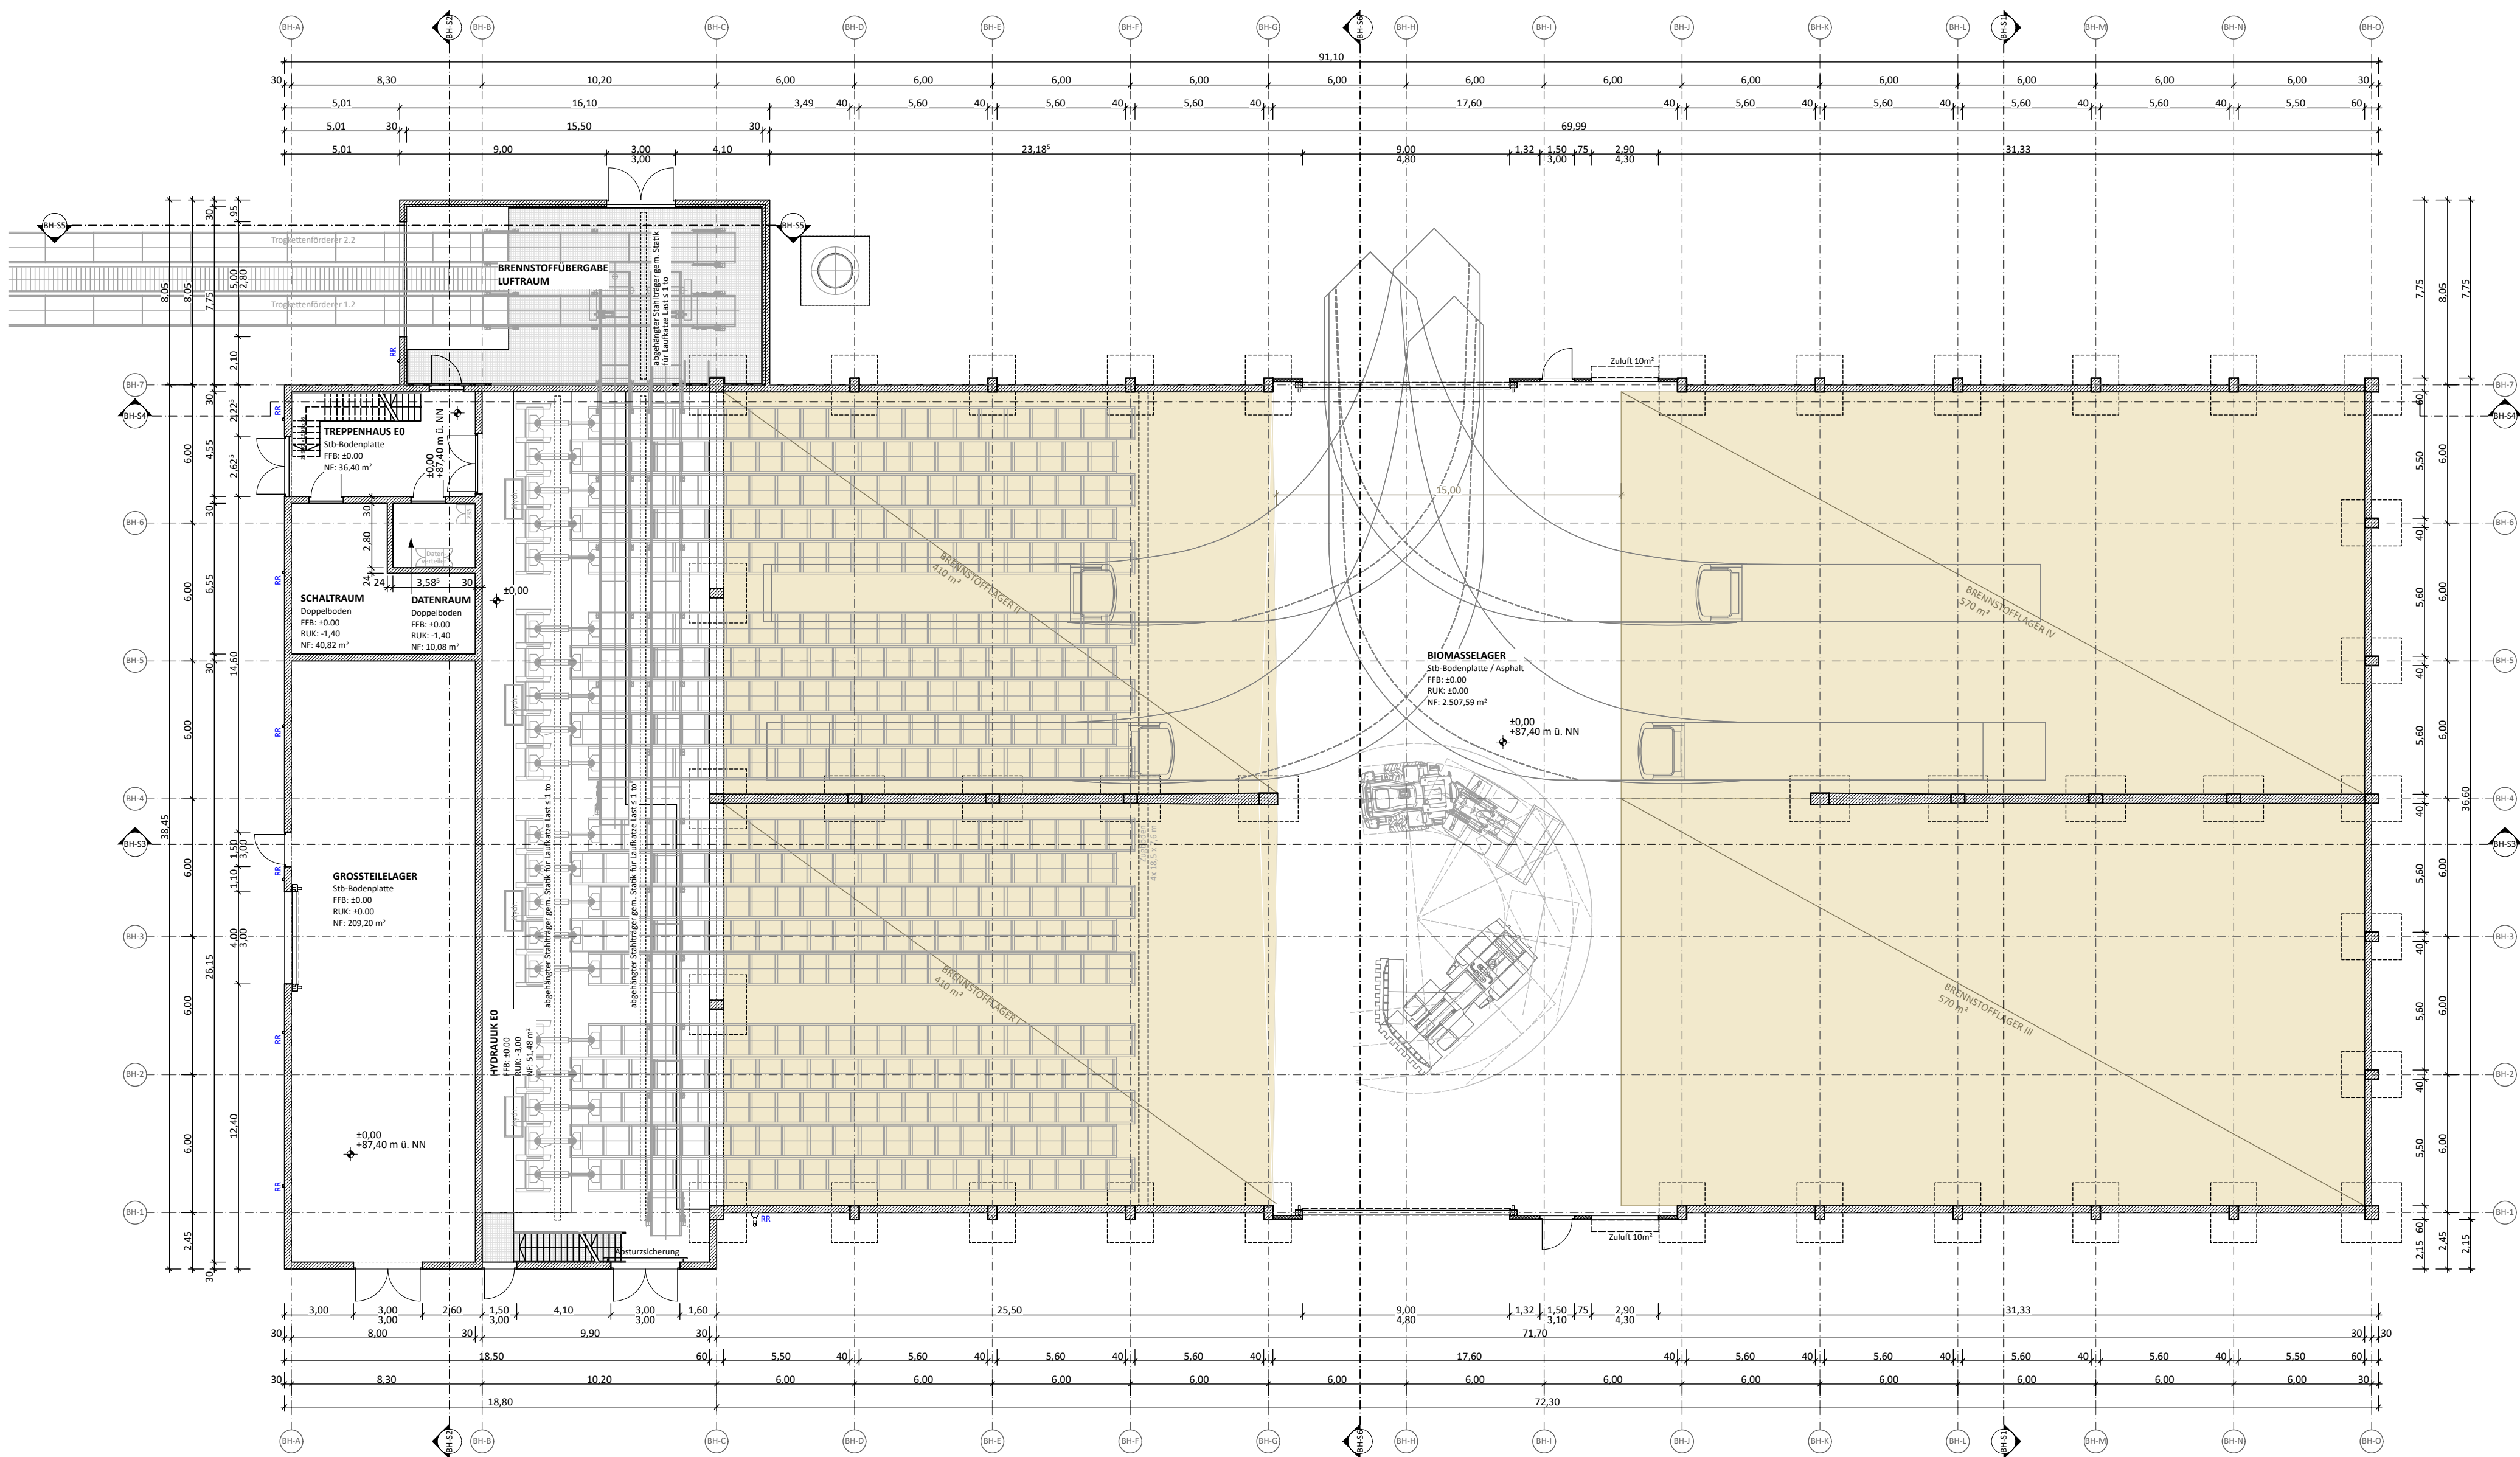

BRENNSTOFFLAGERHALLE ERDGESCHOSS

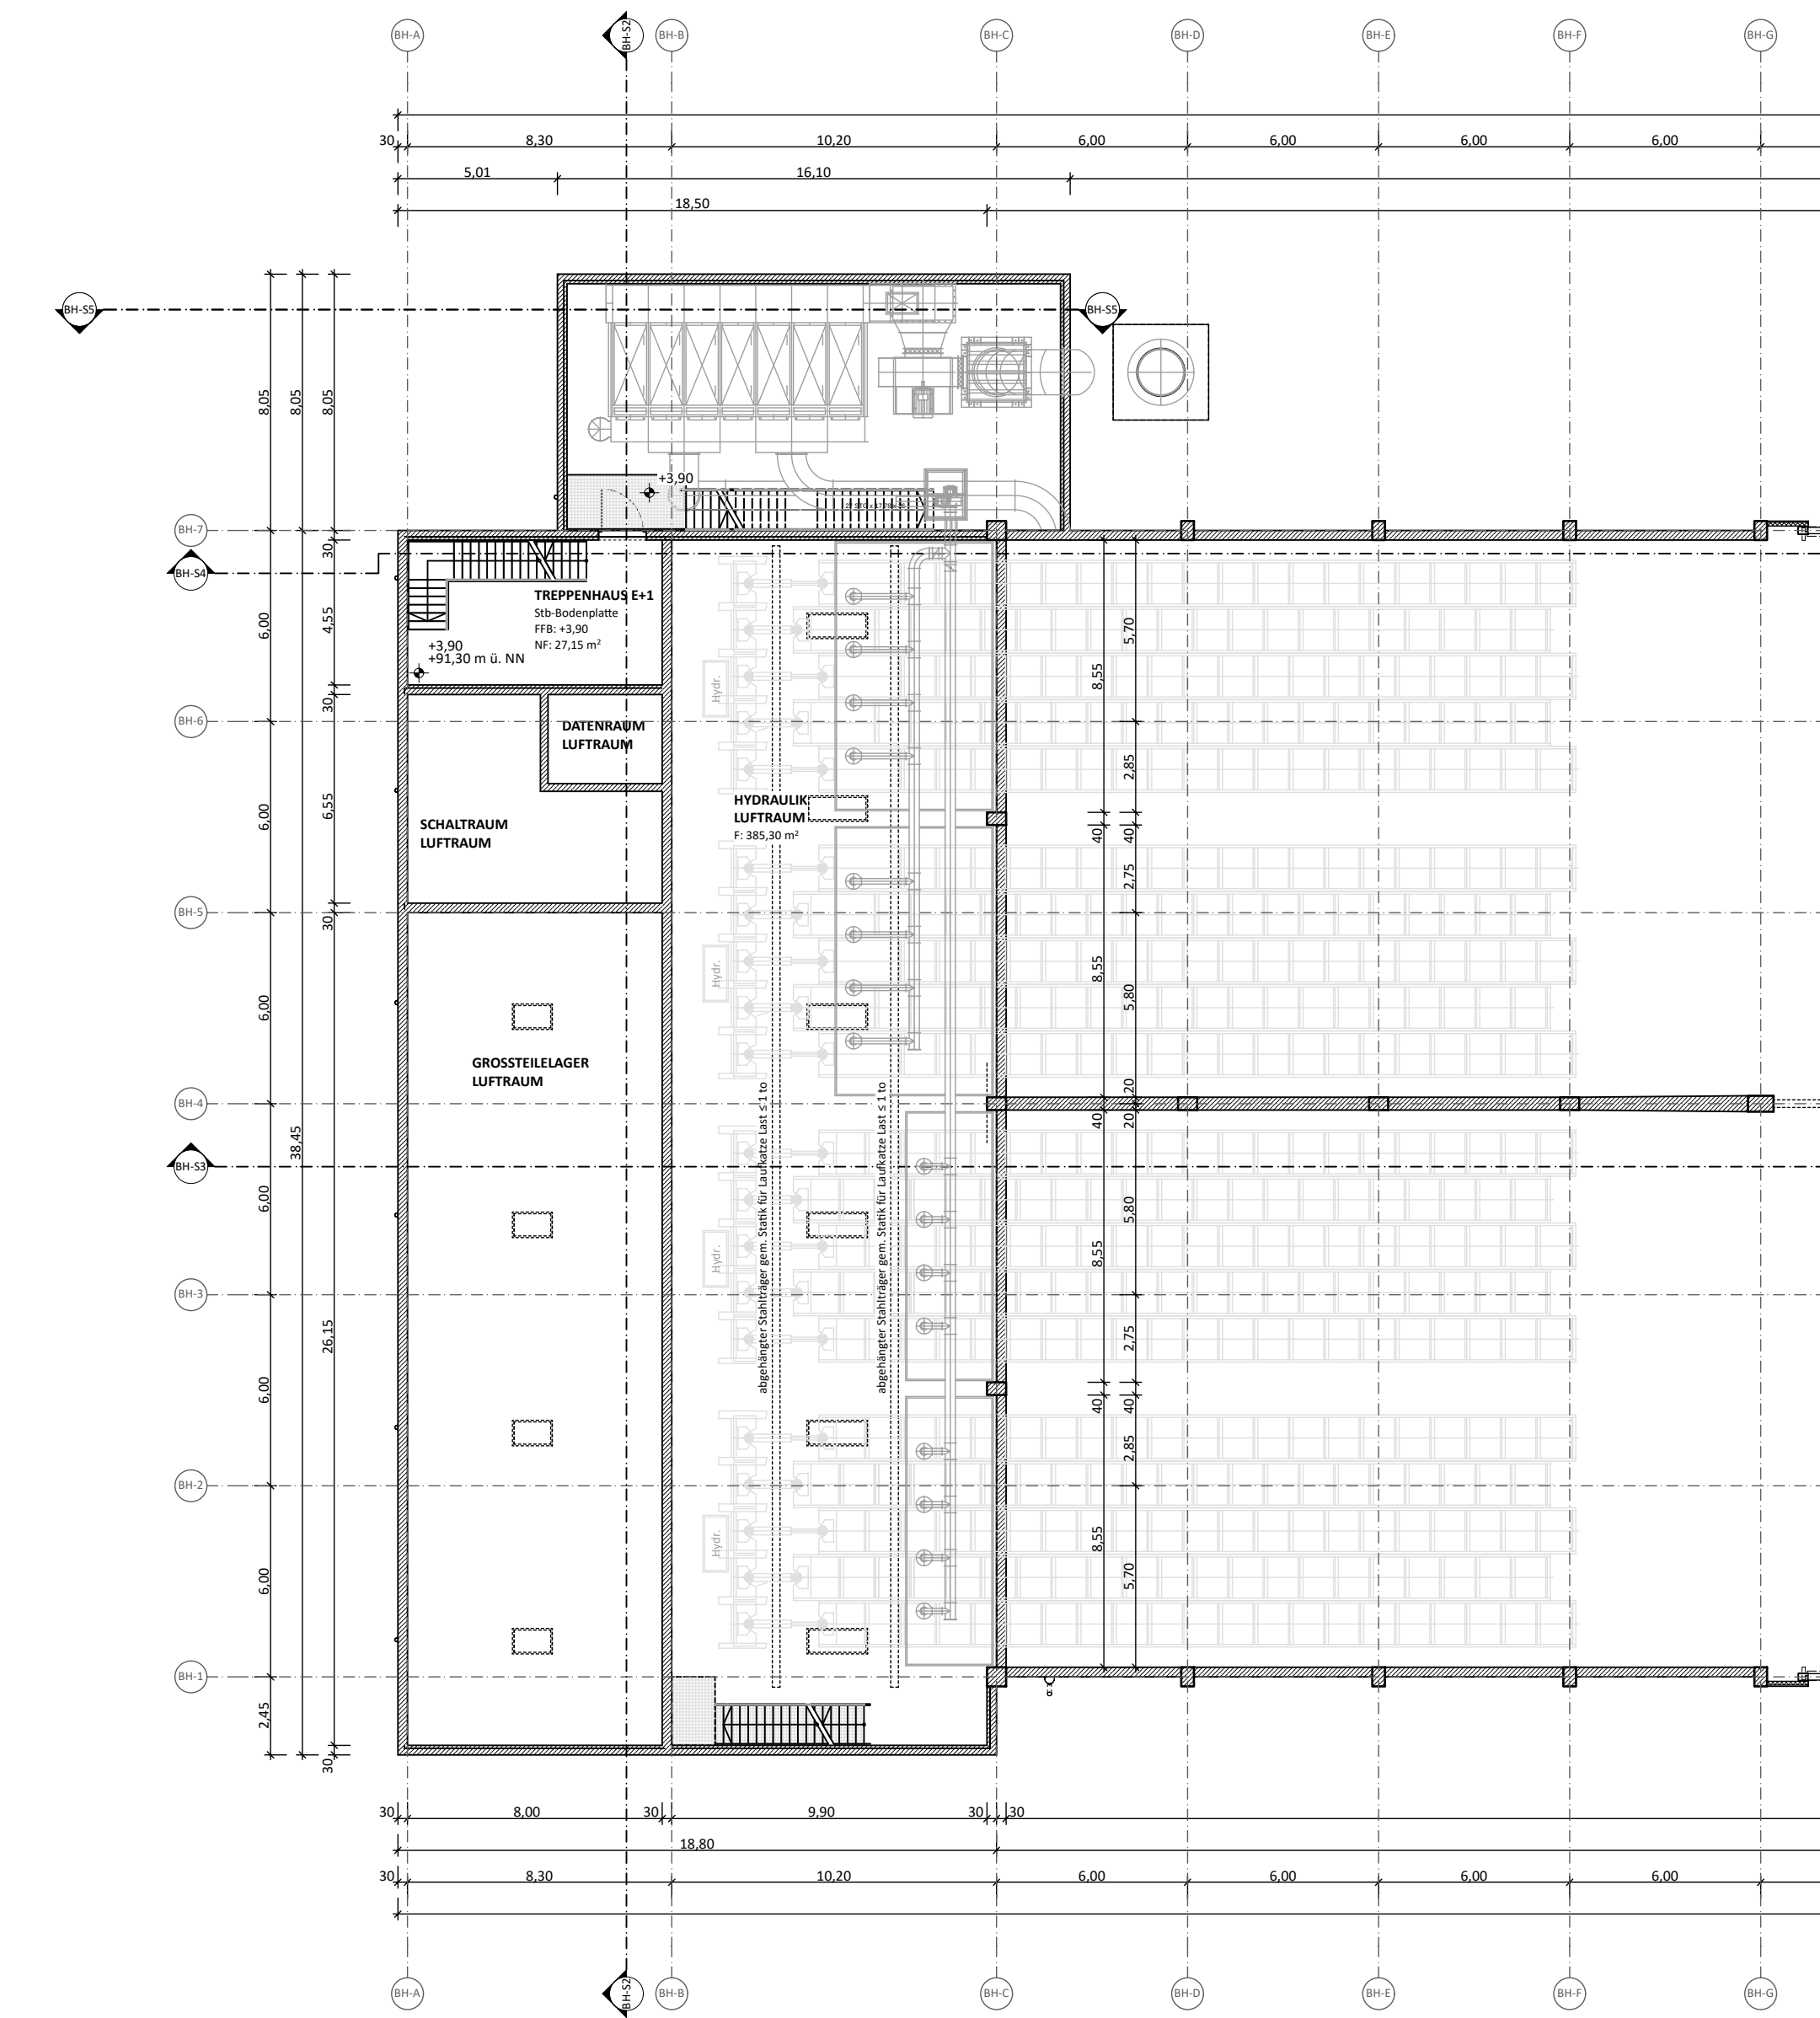

BRENNSTOFFLAGERHALLE 1. OBERGESCHOSS

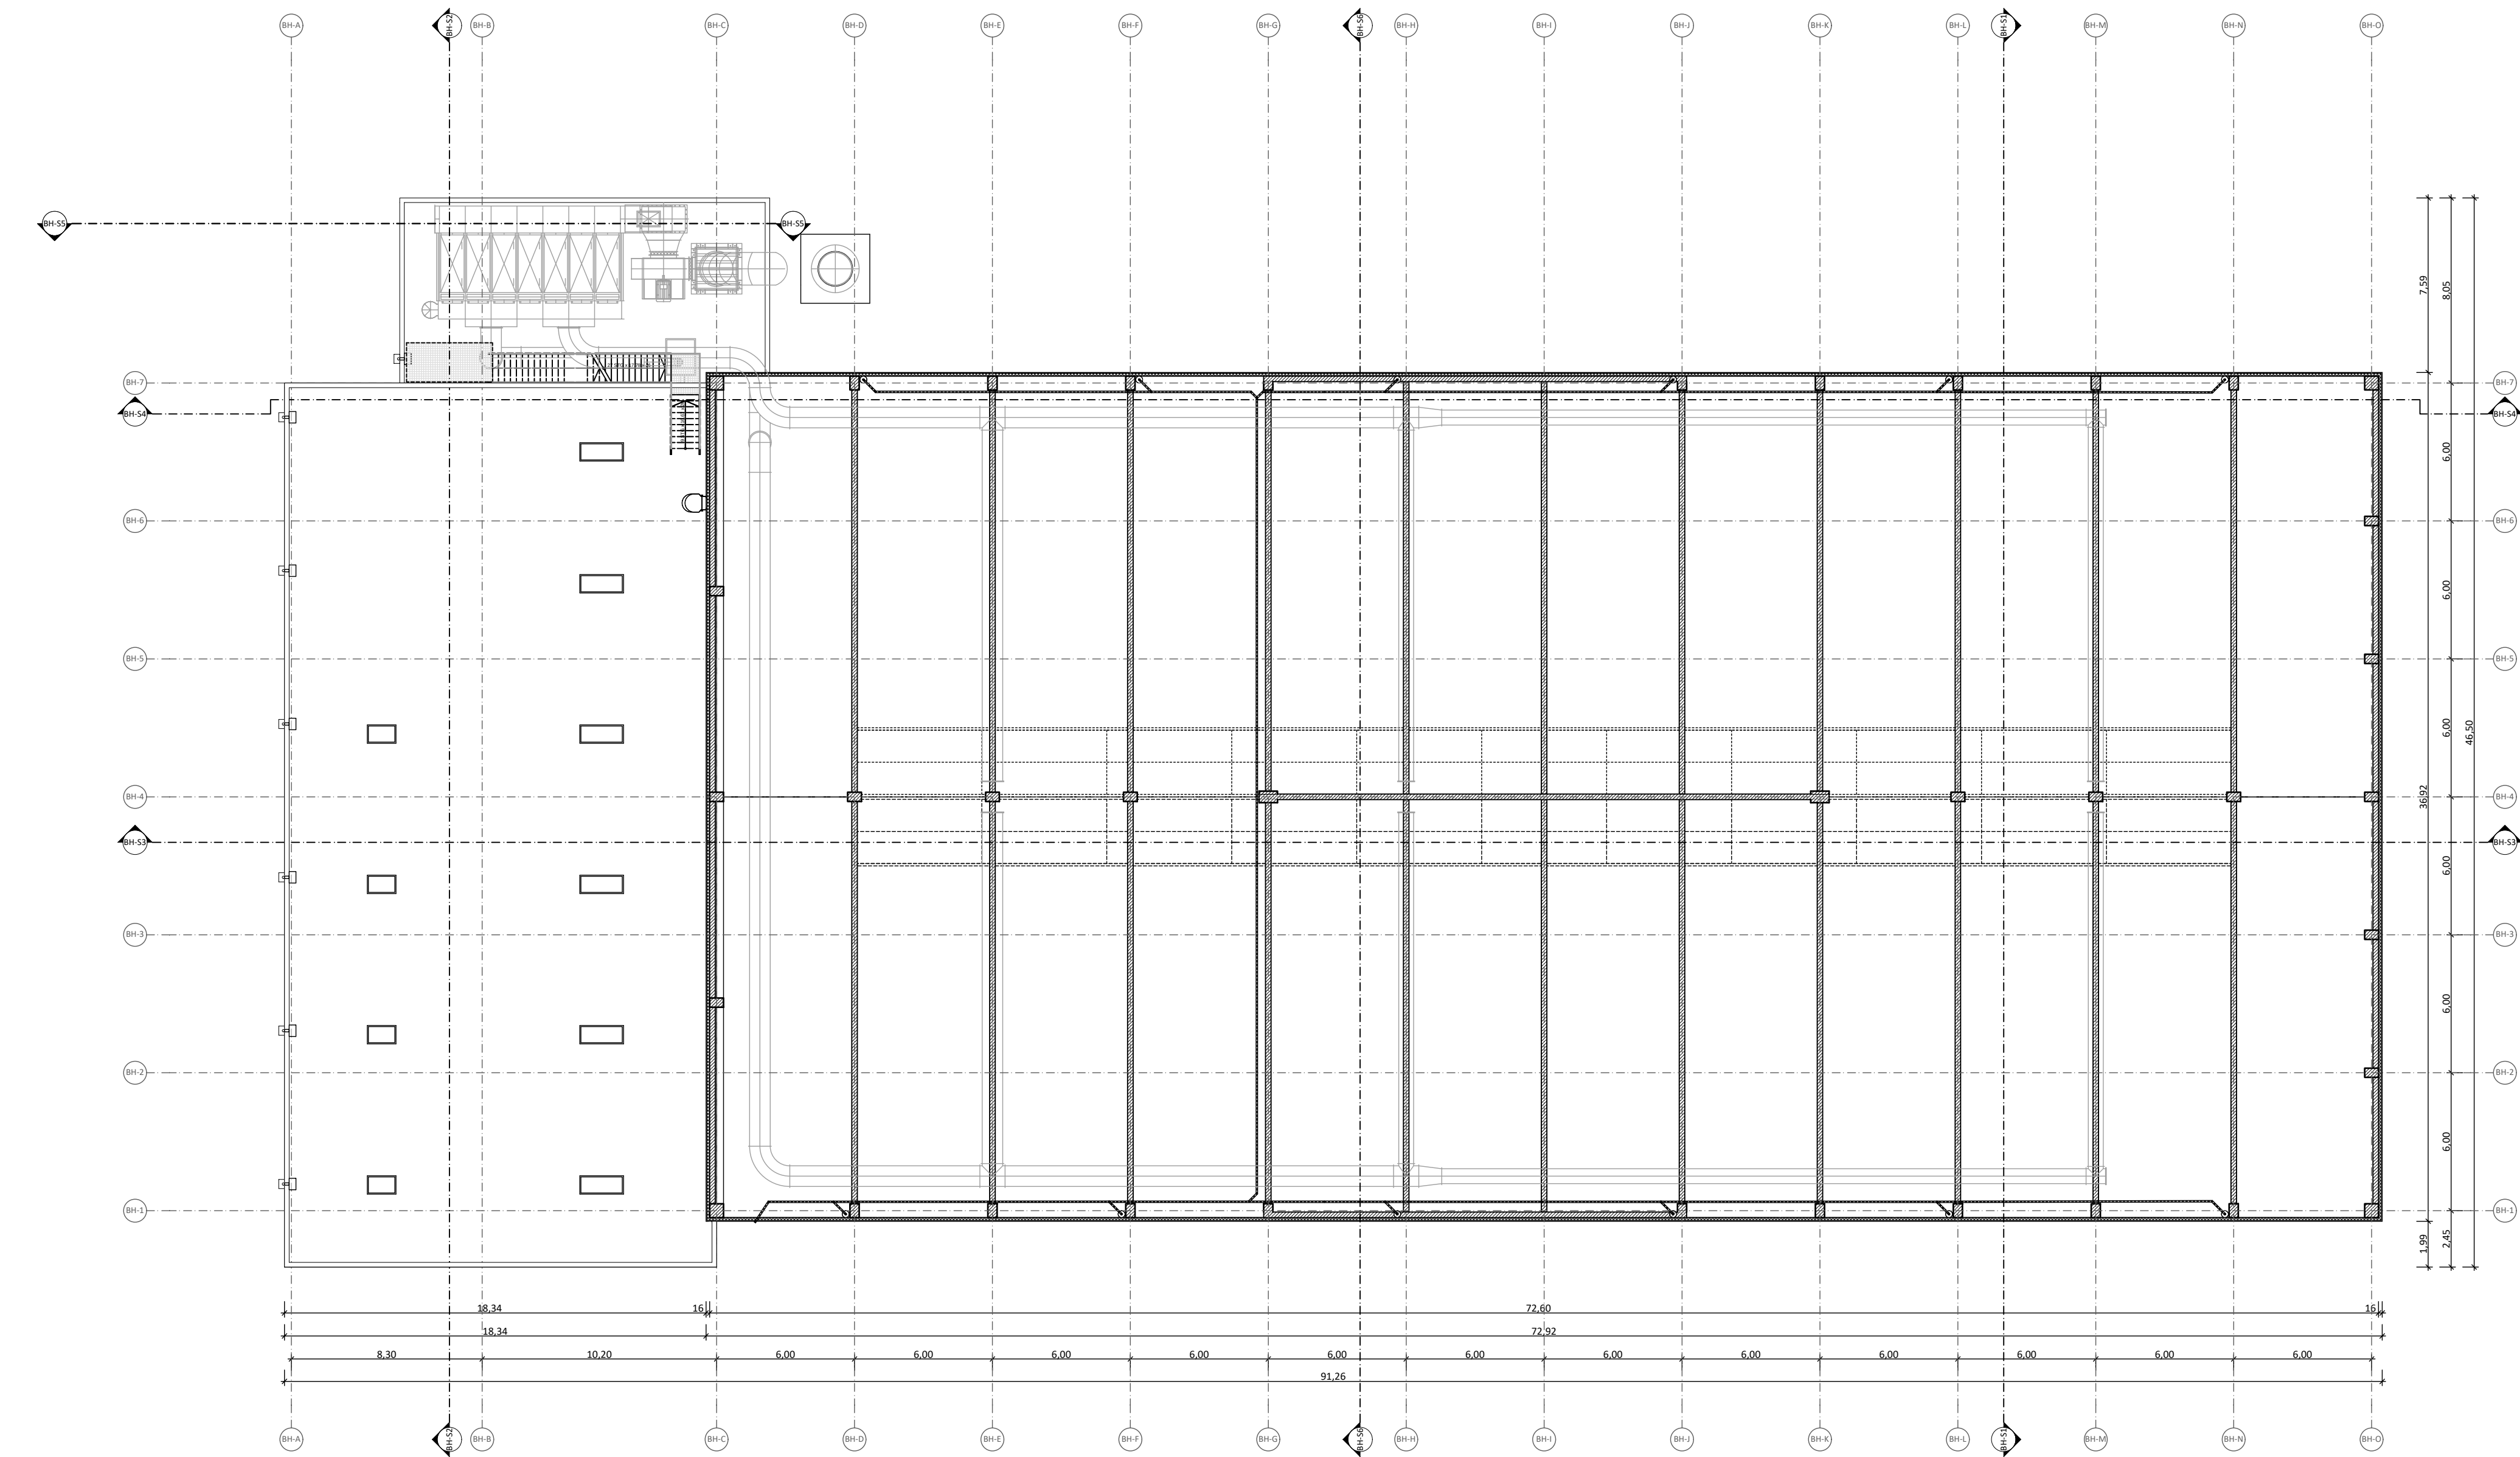

BRENNSTOFFLAGERHALLE 2. OBERGESCHOSS

ÜBERSICHTSPLAN PSI
Geb.-Nr. 6482

Bauherr
IGMPLAN GmbH
10555CE/AN/CH

Entwurfsverfasser
IGMPLAN GmbH
10555CE/AN/CH

Bauherr
Boehringer
Ingelheim
Standort Ingelheim

Gesamtplaner
igmPLAN
IGMPLAN GmbH
Fichtenstraße 2
82061 Neuaud
INGENIEURGRUPPE

Fachplaner
SPITZNER
Architekten + Ingenieure
Generalplaner
Projektleiter
SPITZNER PROJEKT GMBH & CO. KG
FRANKENSTRASSE
7-D-93059 REGENSBURG

	Datum	Name	KKS
Bearb.	30.09.2020	Scheller	0
Geprüft			Format
Genehm.			A 0
Zeichnungsmaßstab	1 : 200		Profilmaßstab
			1 : 1

Projekt
Power Station Ingelheim (Gebäude 6482)

Benennung
Bauplan
GENEHMIGUNGSPLANUNG
BRENNSTOFFLAGERHALLE KELLERGEOSCH, ERDGESCH, 1. + 2. OBERGESCHOSS

Zeichnungs-Nr.
1933 - G - BP - BSL - 01

Rev.-Index
-

Blatt
001 v 001

Diese Zeichnung ist unser geistiges Eigentum. Sie darf gemäß § 1, 2 UrhG und § 803 BGB ohne unsere schriftliche Genehmigung weder ververvielt noch an Dritte weitergegeben werden, noch Dritten zur Einsicht überlassen oder in sonstiger Weise mitgeteilt werden.
CAD-Zeichnung nur für Druck geeignet!
Keine Gewähr für korrekte Wiedergabe auf Fremd-CAD-Systemen! Nur der Inhalt unserer Papier-Pläne ist bindend!