



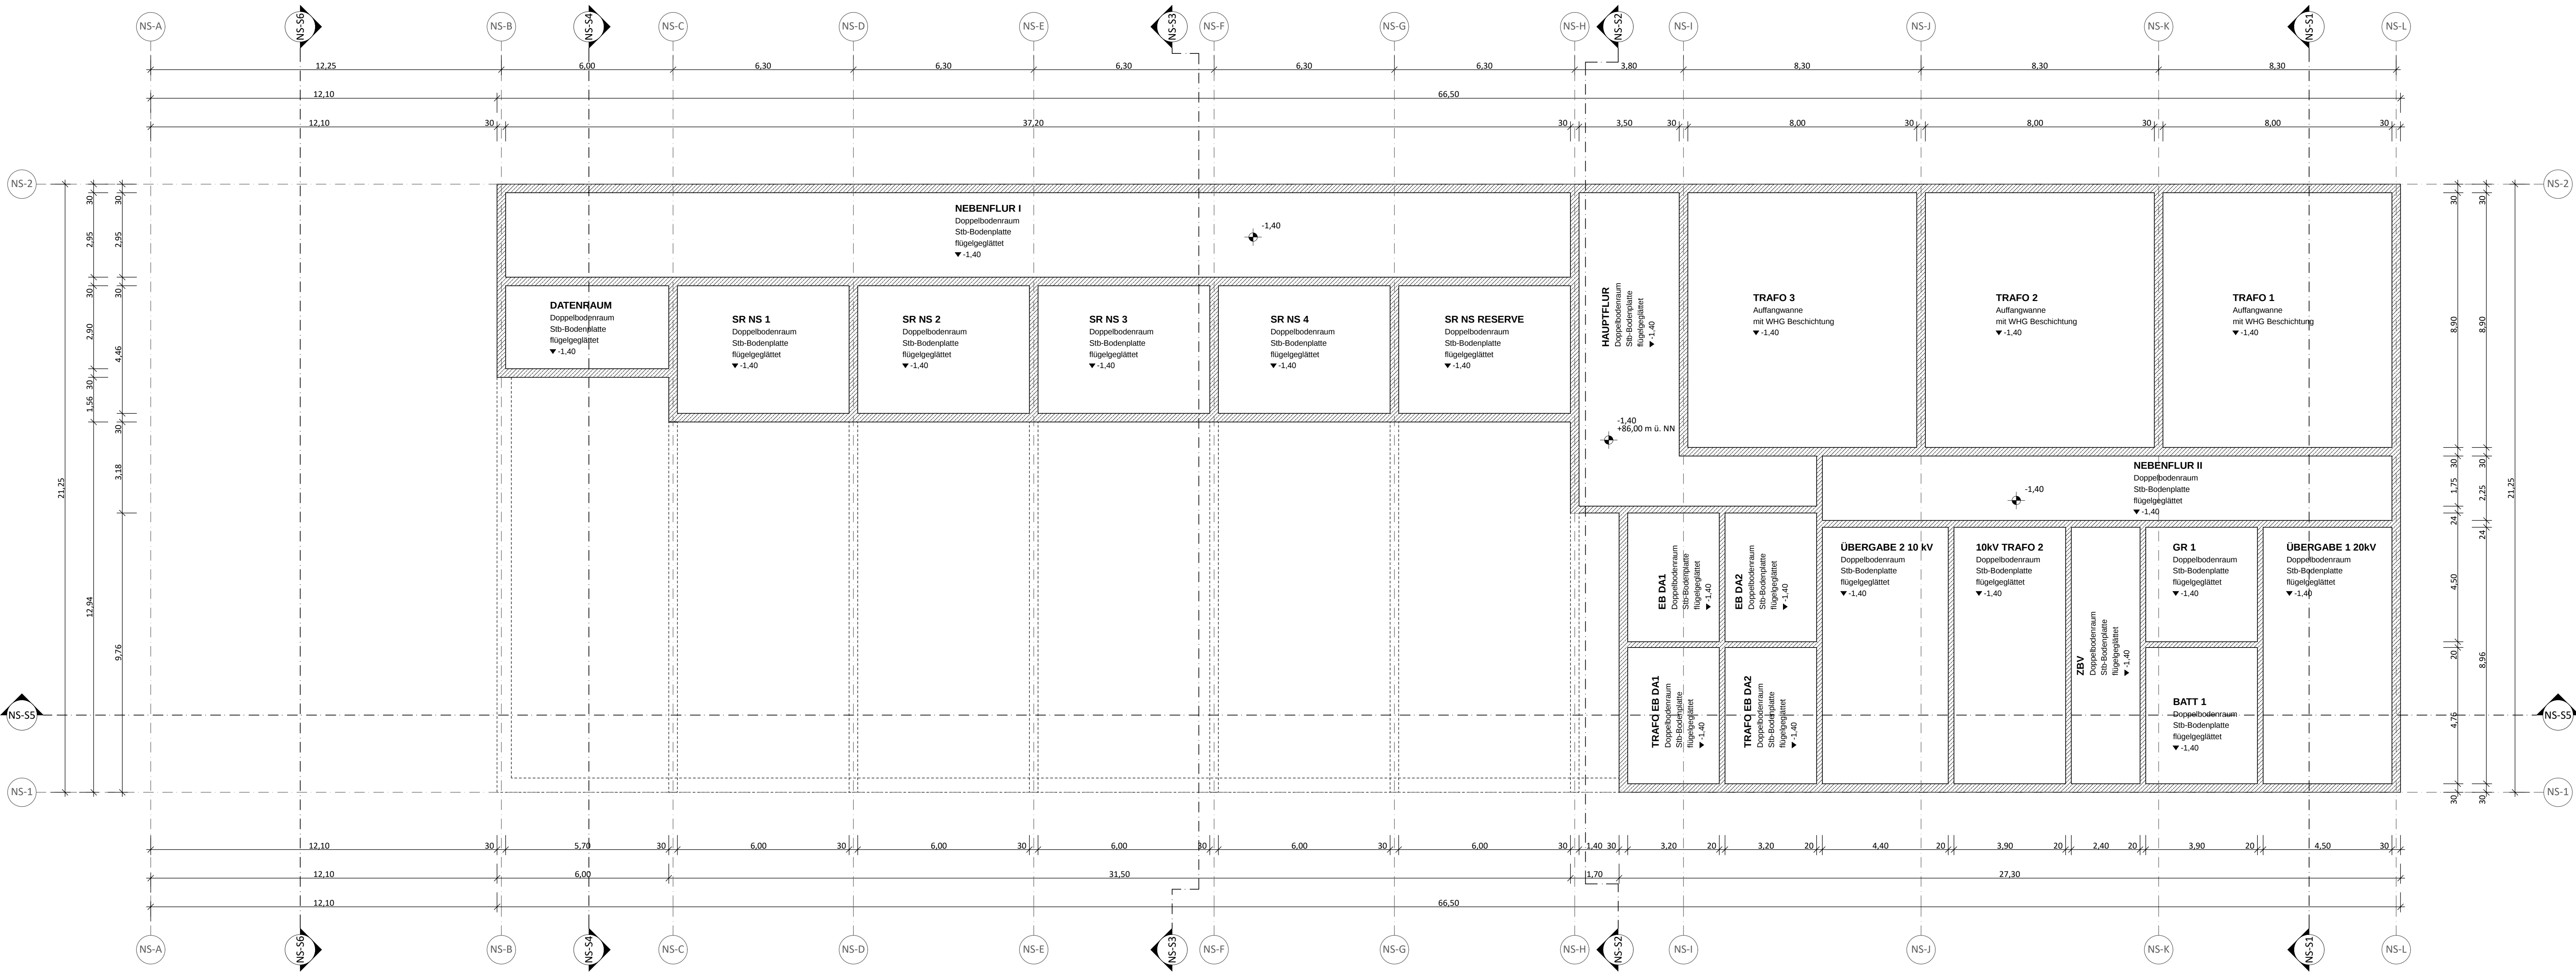

NEA-GEBÄUDE KELLERGESCHOSS

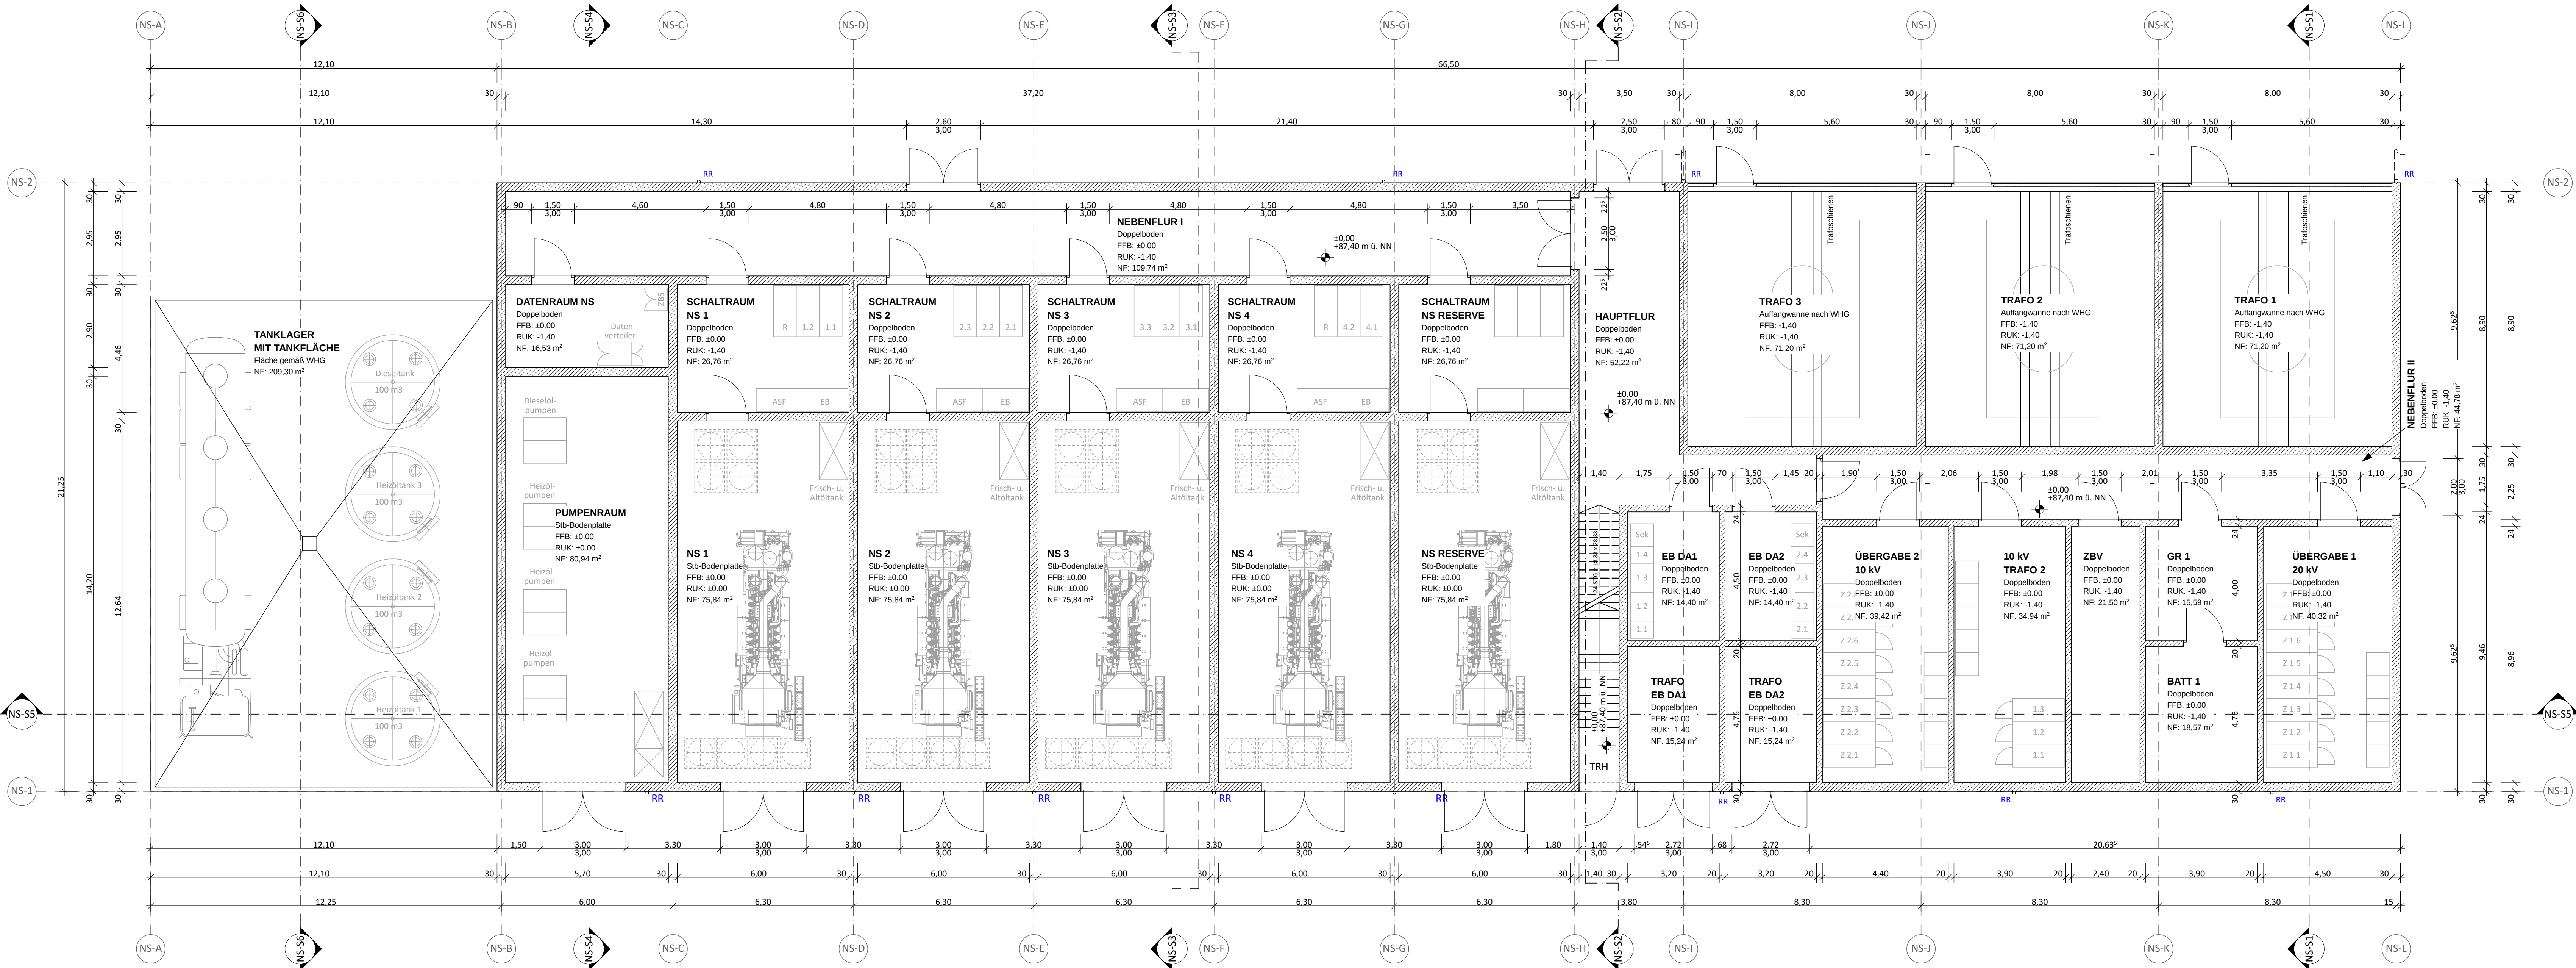

NEA-GEBÄUDE ERDGESCHOSS

ÜBERSICHTSPLAN PSI
Geb.-Nr. 6482

Bauherr
Ort, Datum

Entwurfsverfasser
Ort, Datum

Bauherr
Standort Ingelheim

Gesamplaner
igm PLAN
IGMPLAN GmbH
Fichtenstraße 2
82061 Neuried
von IGMPLAN in der
INGENIEURGRUPPE

Fachplaner
SPITZNER
Architekten + Ingenieure
Generalplaner
Projektplaner
SPITZNER PROJEKT GMBH & CO. KG
FRANKENSTRASSE 7 · D-93059 REGENSBURG

Datum	Name	KKS
30.09.2020	Scheller	0

Geprüft	Format
	A 0

Zeichnungsmaßstab	Prinmaßstab
1 : 100	1 : 1

Projekt
Power Station Ingelheim (Gebäude 6482)

Benennung
Bauplan
GENEHMIGUNGSPLANUNG
NEA-GEBÄUDE KELLERGESCHOSS / ERDGESCHOSS

Zeichnungs-Nr.	Rev.-Index	Blatt
1933 - G - BP - NEA - 01	-	001 v 001

Diese Zeichnung ist unser geistiges Eigentum. Sie darf gemäß § 1, 2 UrhG und § 833 BGB ohne unsere schriftliche Genehmigung weder ververviältigt noch abgedruckt werden, noch Dritten zur Einsicht überlassen oder in sonstiger Weise mitgeteilt werden.
CAD-Zeichnung nur für Druck geeignet
Keine Gewähr für korrekte Weitergabe auf Fremd-CAD-Systemen. Nur der initial unterschriebene Papier-Print ist bindend.