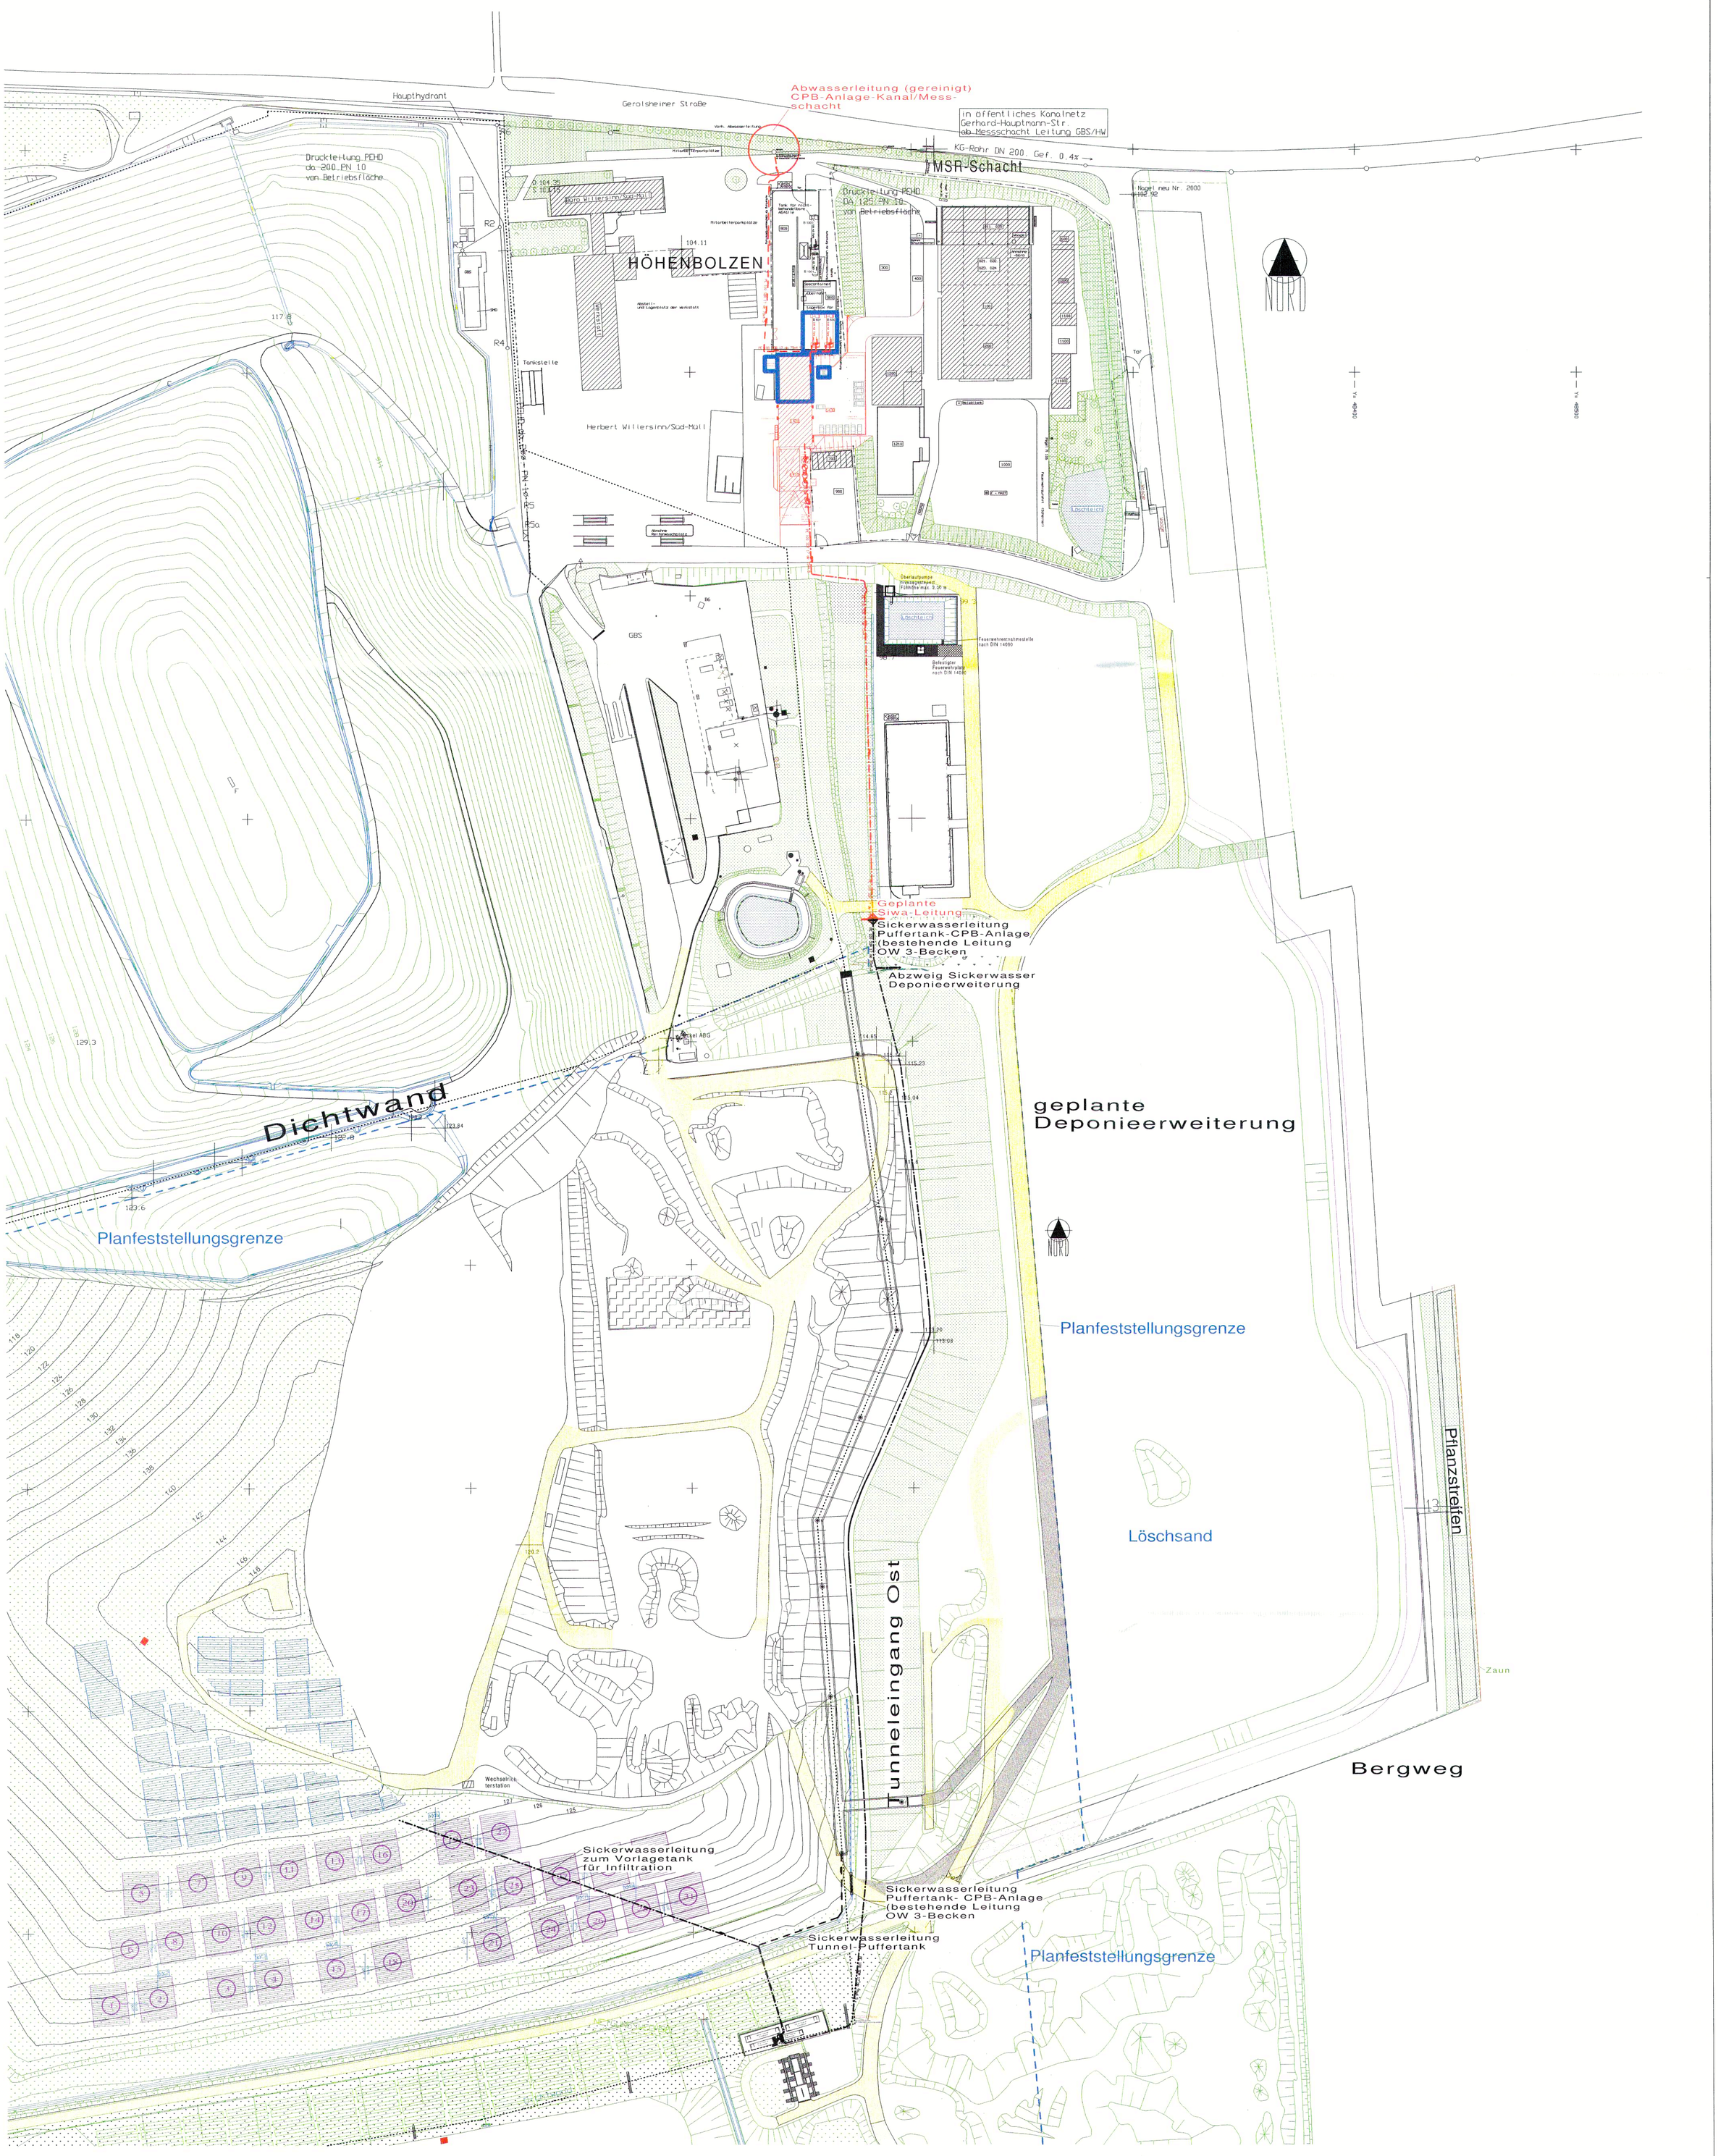

Legende:

- Bestehende Sickerwasserleitung
- Geplante Sickerwasserleitung
- Gereinigtes Abwasser
- Sickerwasserleitung (Tunnel-Sickerwassertank)
- Abwasserleitung öffentliches Kanalnetz
- Anschluss gereinigtes Abwasser an bestehenden Schacht
- Biologischer Bereich

Genehmigt gemäß §§ 6,10,12,13,16, BImSchG

mit Bescheid vom 22.07.2019
Az.: 8930 – RPK 004 :314
Struktur- und Genehmigungsdirektion Süd
Obere Abfallbehörde
Im Auftrag
Doris Schmitt

Achtung ! Änderungen sind rot gekennzeichnet.

Zeichnungsnr. 1	M 1:1000
Bauherr: SÜD-MÜLL TRANSPORT GmbH & CO. KG	
gez. A. Lehmann 07.06.2017	Projekt: CPB-Anlage Heßheim Ausschnitt aus Lageplan
	Sickerwasserleitung
SÜD-MÜLL Unterschrift Bauherr	Planverfasser: SÜD-MÜLL GmbH & CO. KG Unterschrift Planverfasser
Datum: 25.7.17	Datum: 18.07.2017

SÜD-MÜLL GmbH & Co. KG
Willersinnstraße 1
D - 67258 Heßheim / Pfalz
www.sued-muell.de
Telefon: 06233/7701-0
FAX: 06233/7701-57

Ingenieurkammer Rheinland-Pfalz
Dipl.-Ing. Volker Eichhoff
Pflichtmitglied