


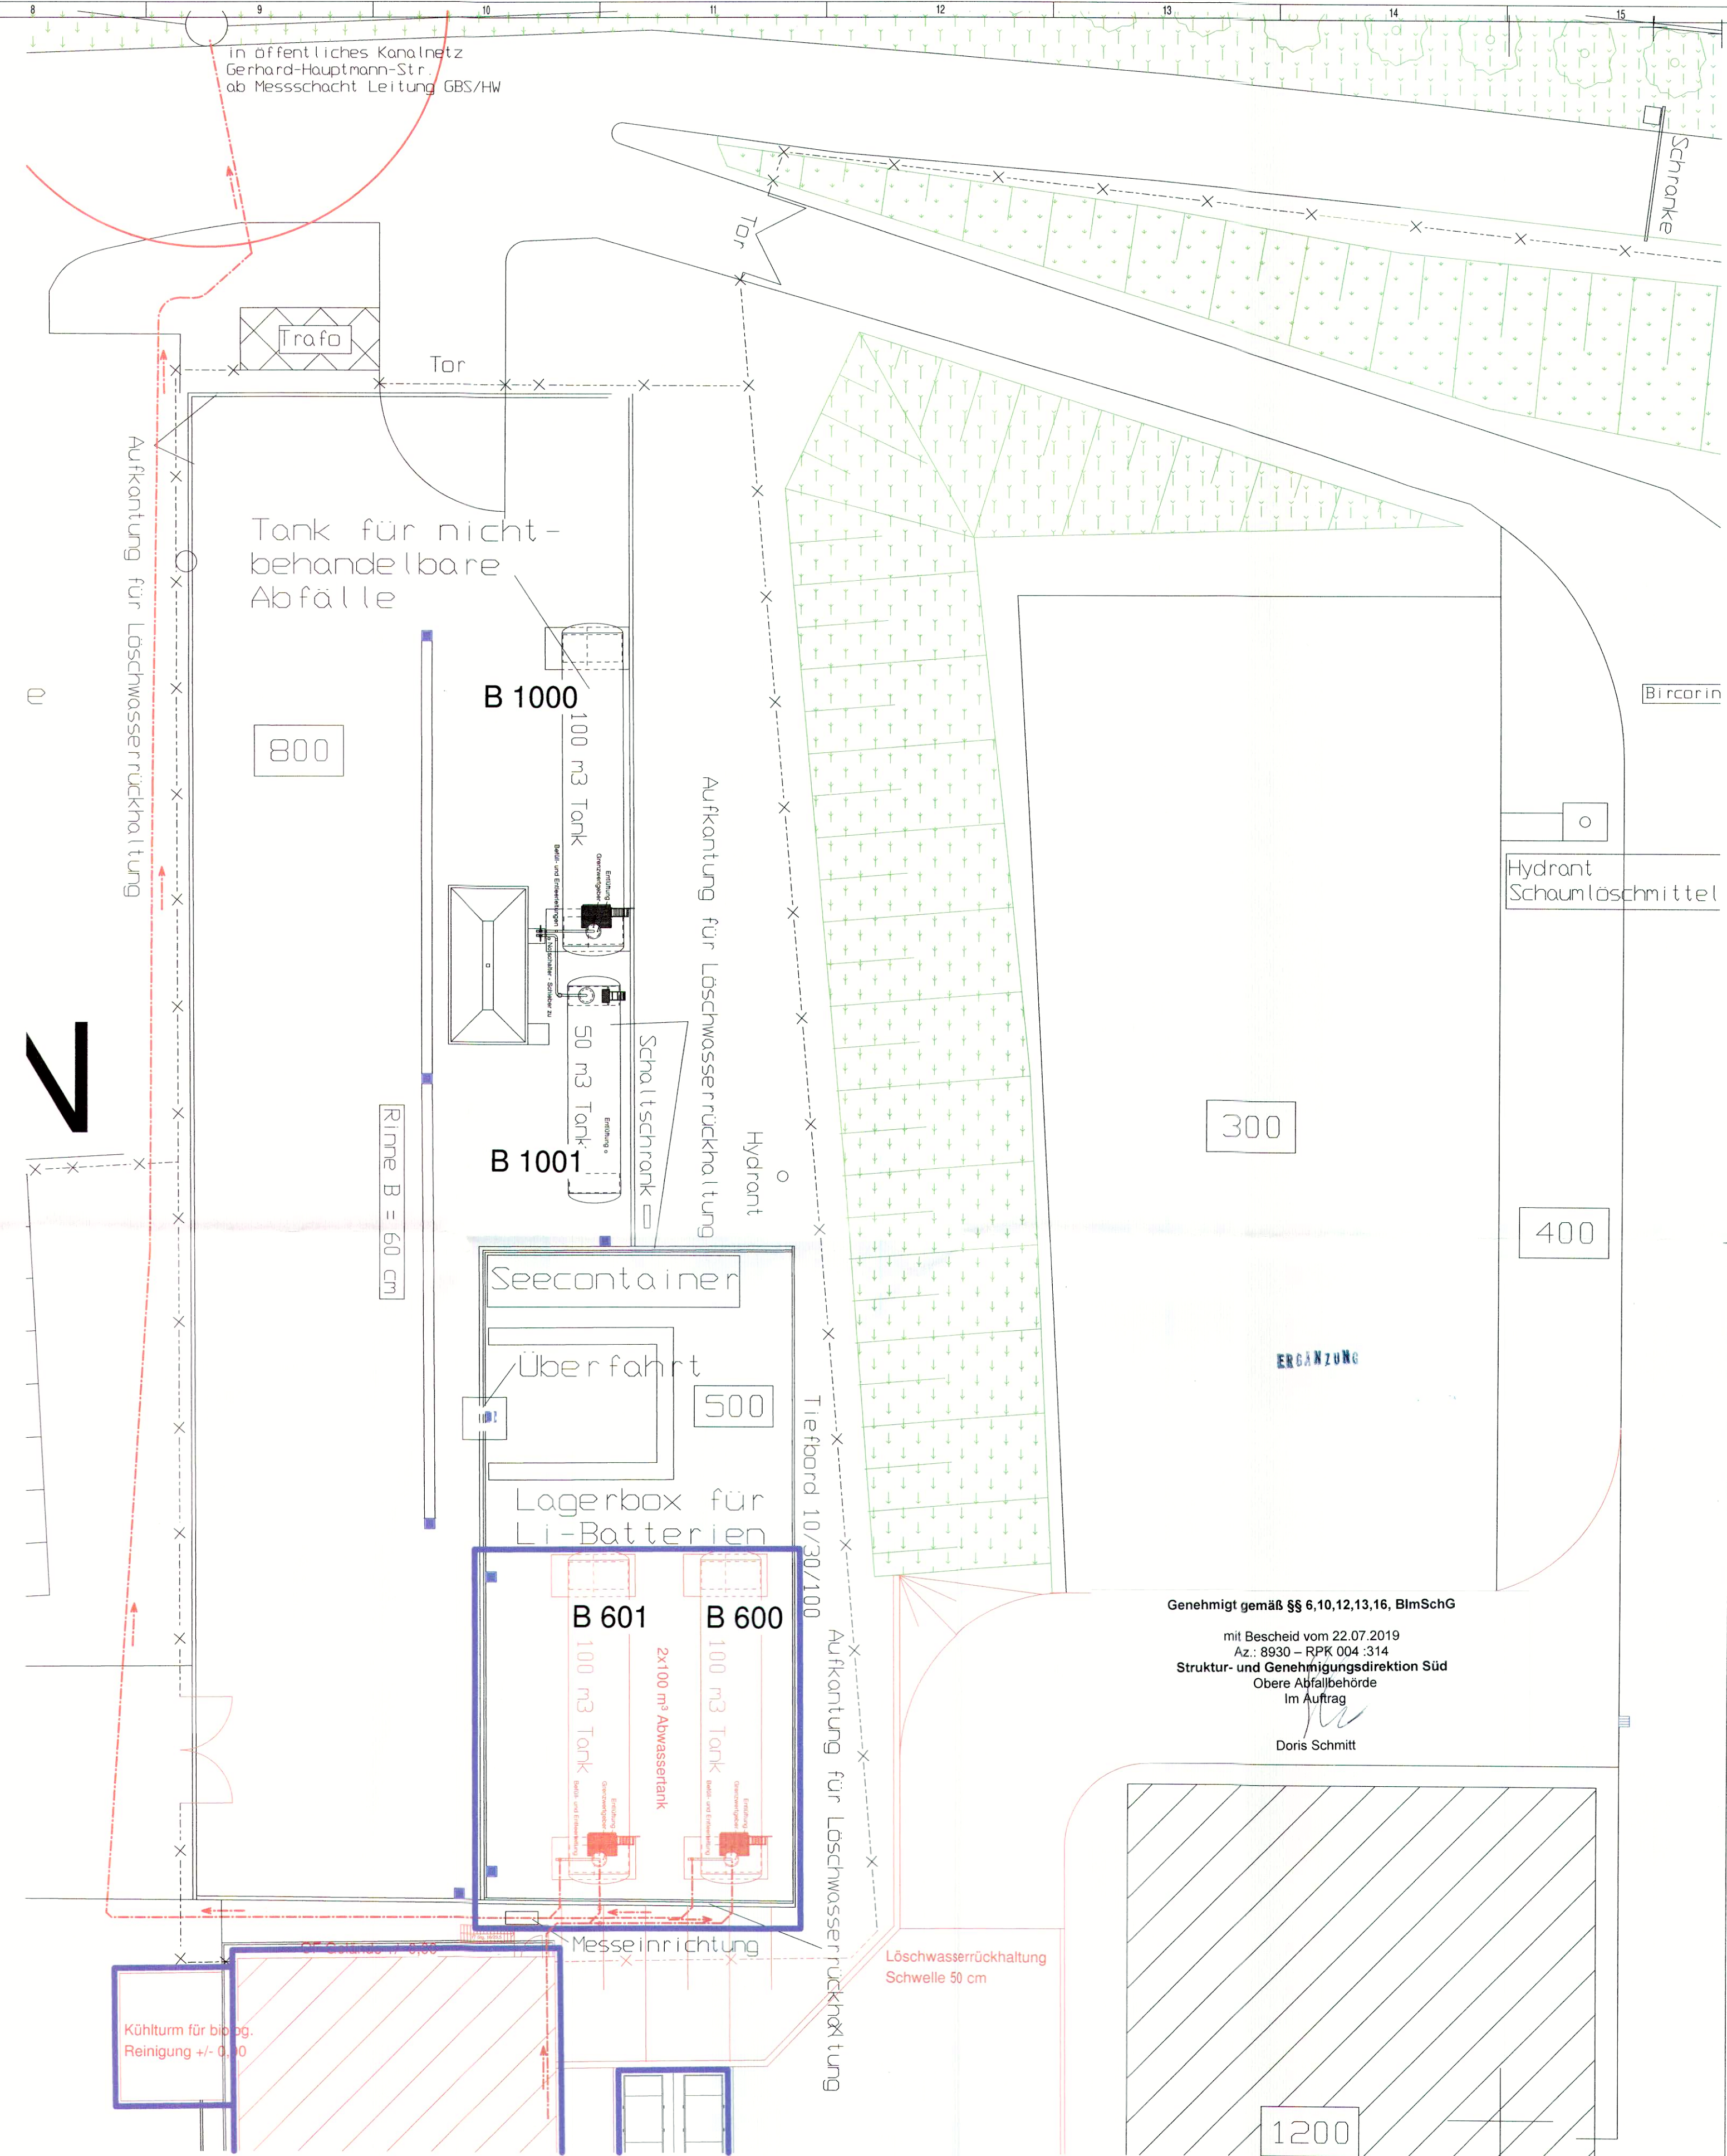

Achtung ! Änderungen sind rot gekennzeichnet:

Zeichnungs-Nr.: 1210-093-3010-002-B		M 1:50	
Bauherr: SÜD-MÜLL TRANSPORT GmbH & CO. KG			
Pos.	A. Lehmus	Projekt:	CPB-Anlage Heßheim
Pos.	A. Lehmus		
Pos.	A. Lehmus		
Pos.	A. Lehmus		
Pos.	A. Lehmus		
		Grundrisz : +0,00m, +4,00m / Tanklagerbereich	
 SÜD-MÜLL		SÜD-MÜLL GmbH & CO. KG	
Unterabschrift Bauherr:		Unterabschrift Planmacheur:	
Datum:		Datum:	