




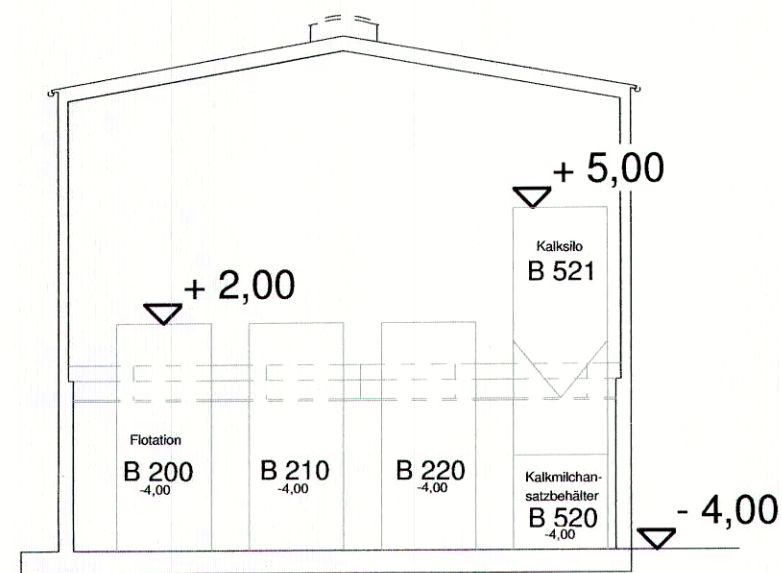


Schnitt A-A

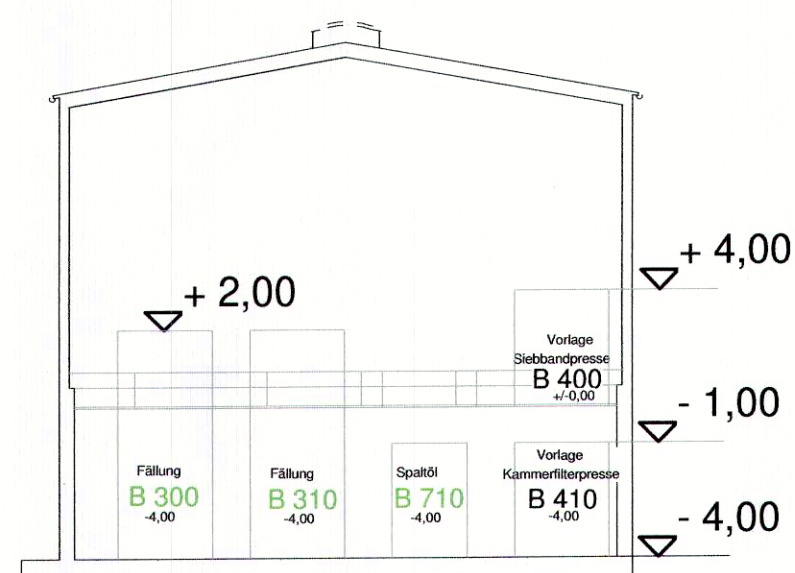


Schnitt B-B

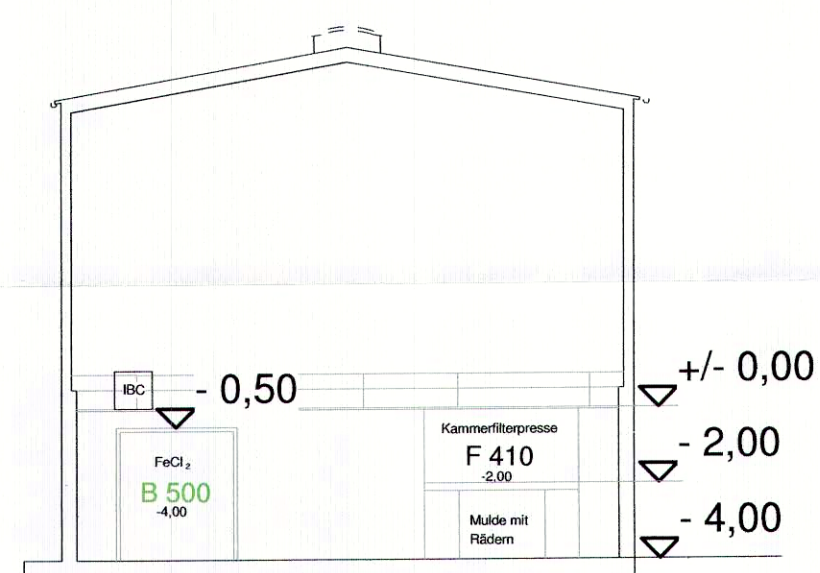


Schnitt C-C

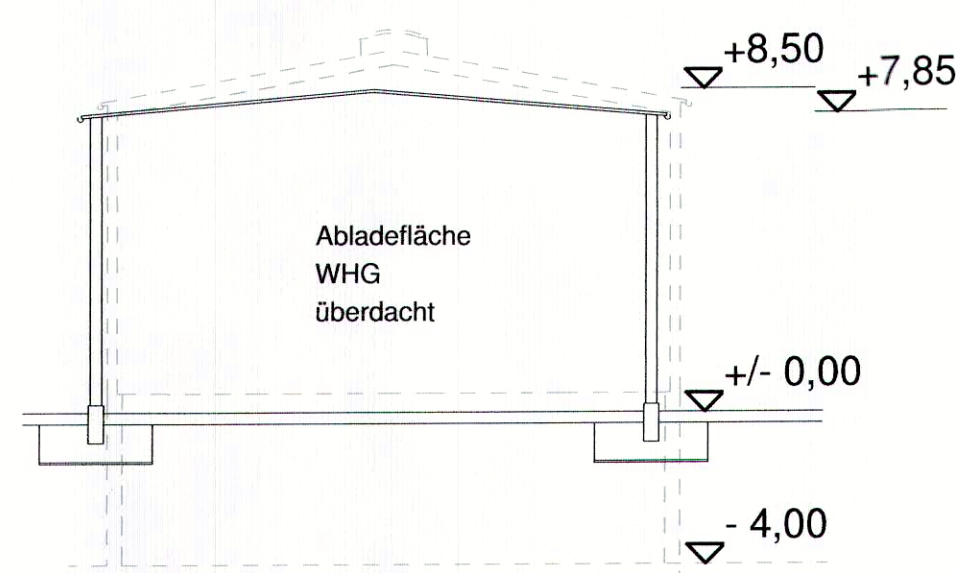


Schnitt G-G

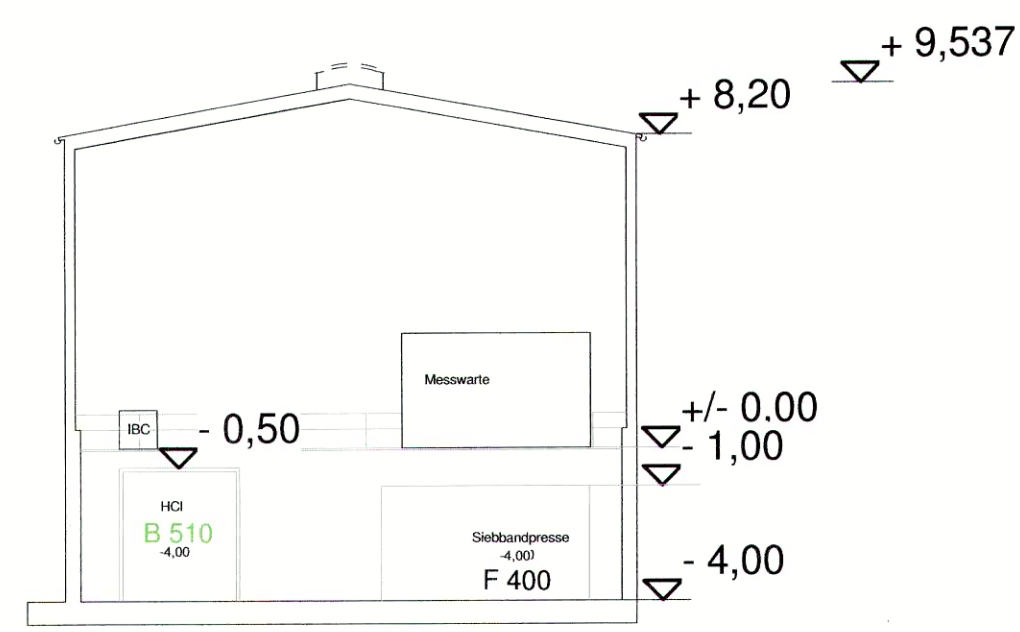


Schnitt D-D

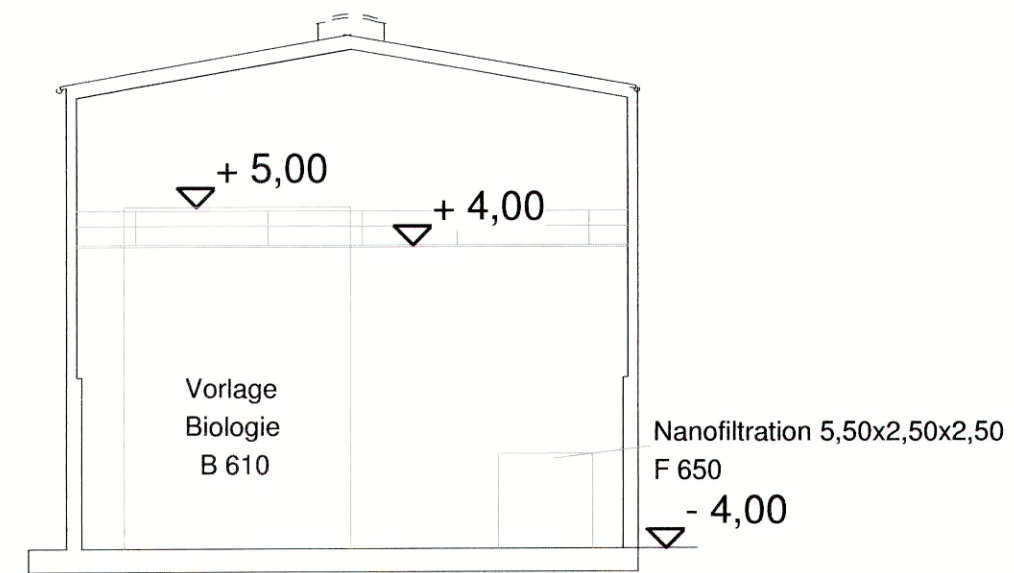


Schnitt E-E

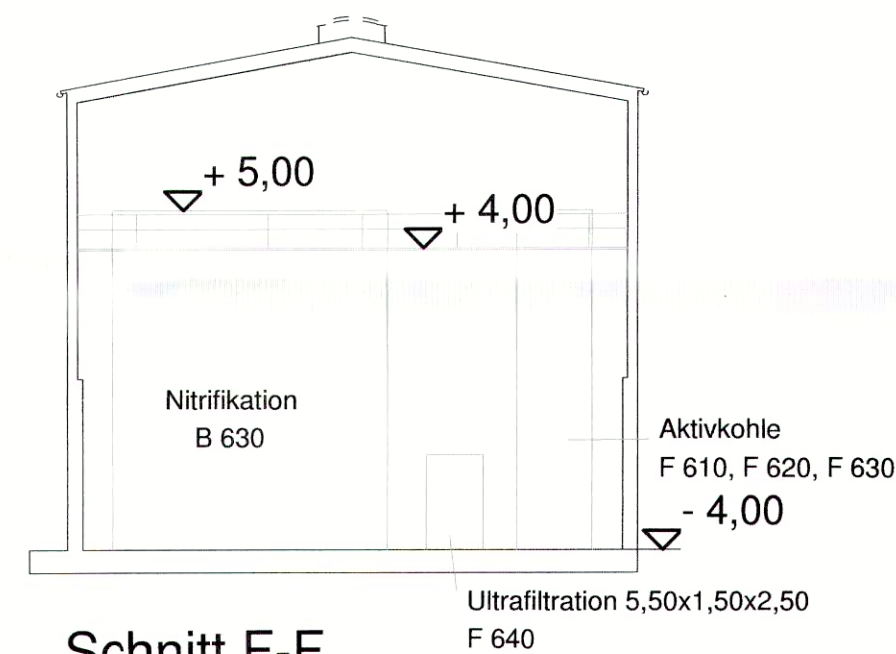

Schnitt F-F

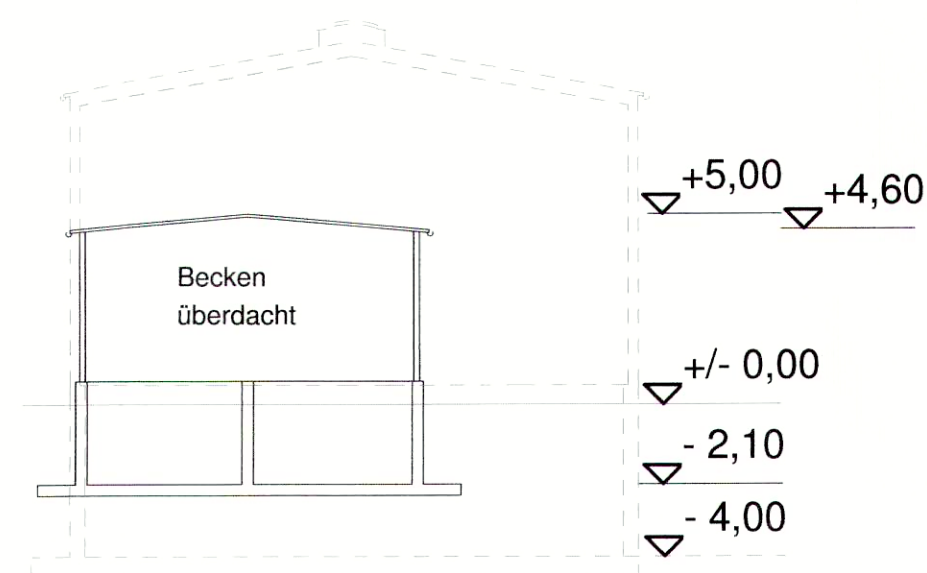

Schnitt H-H

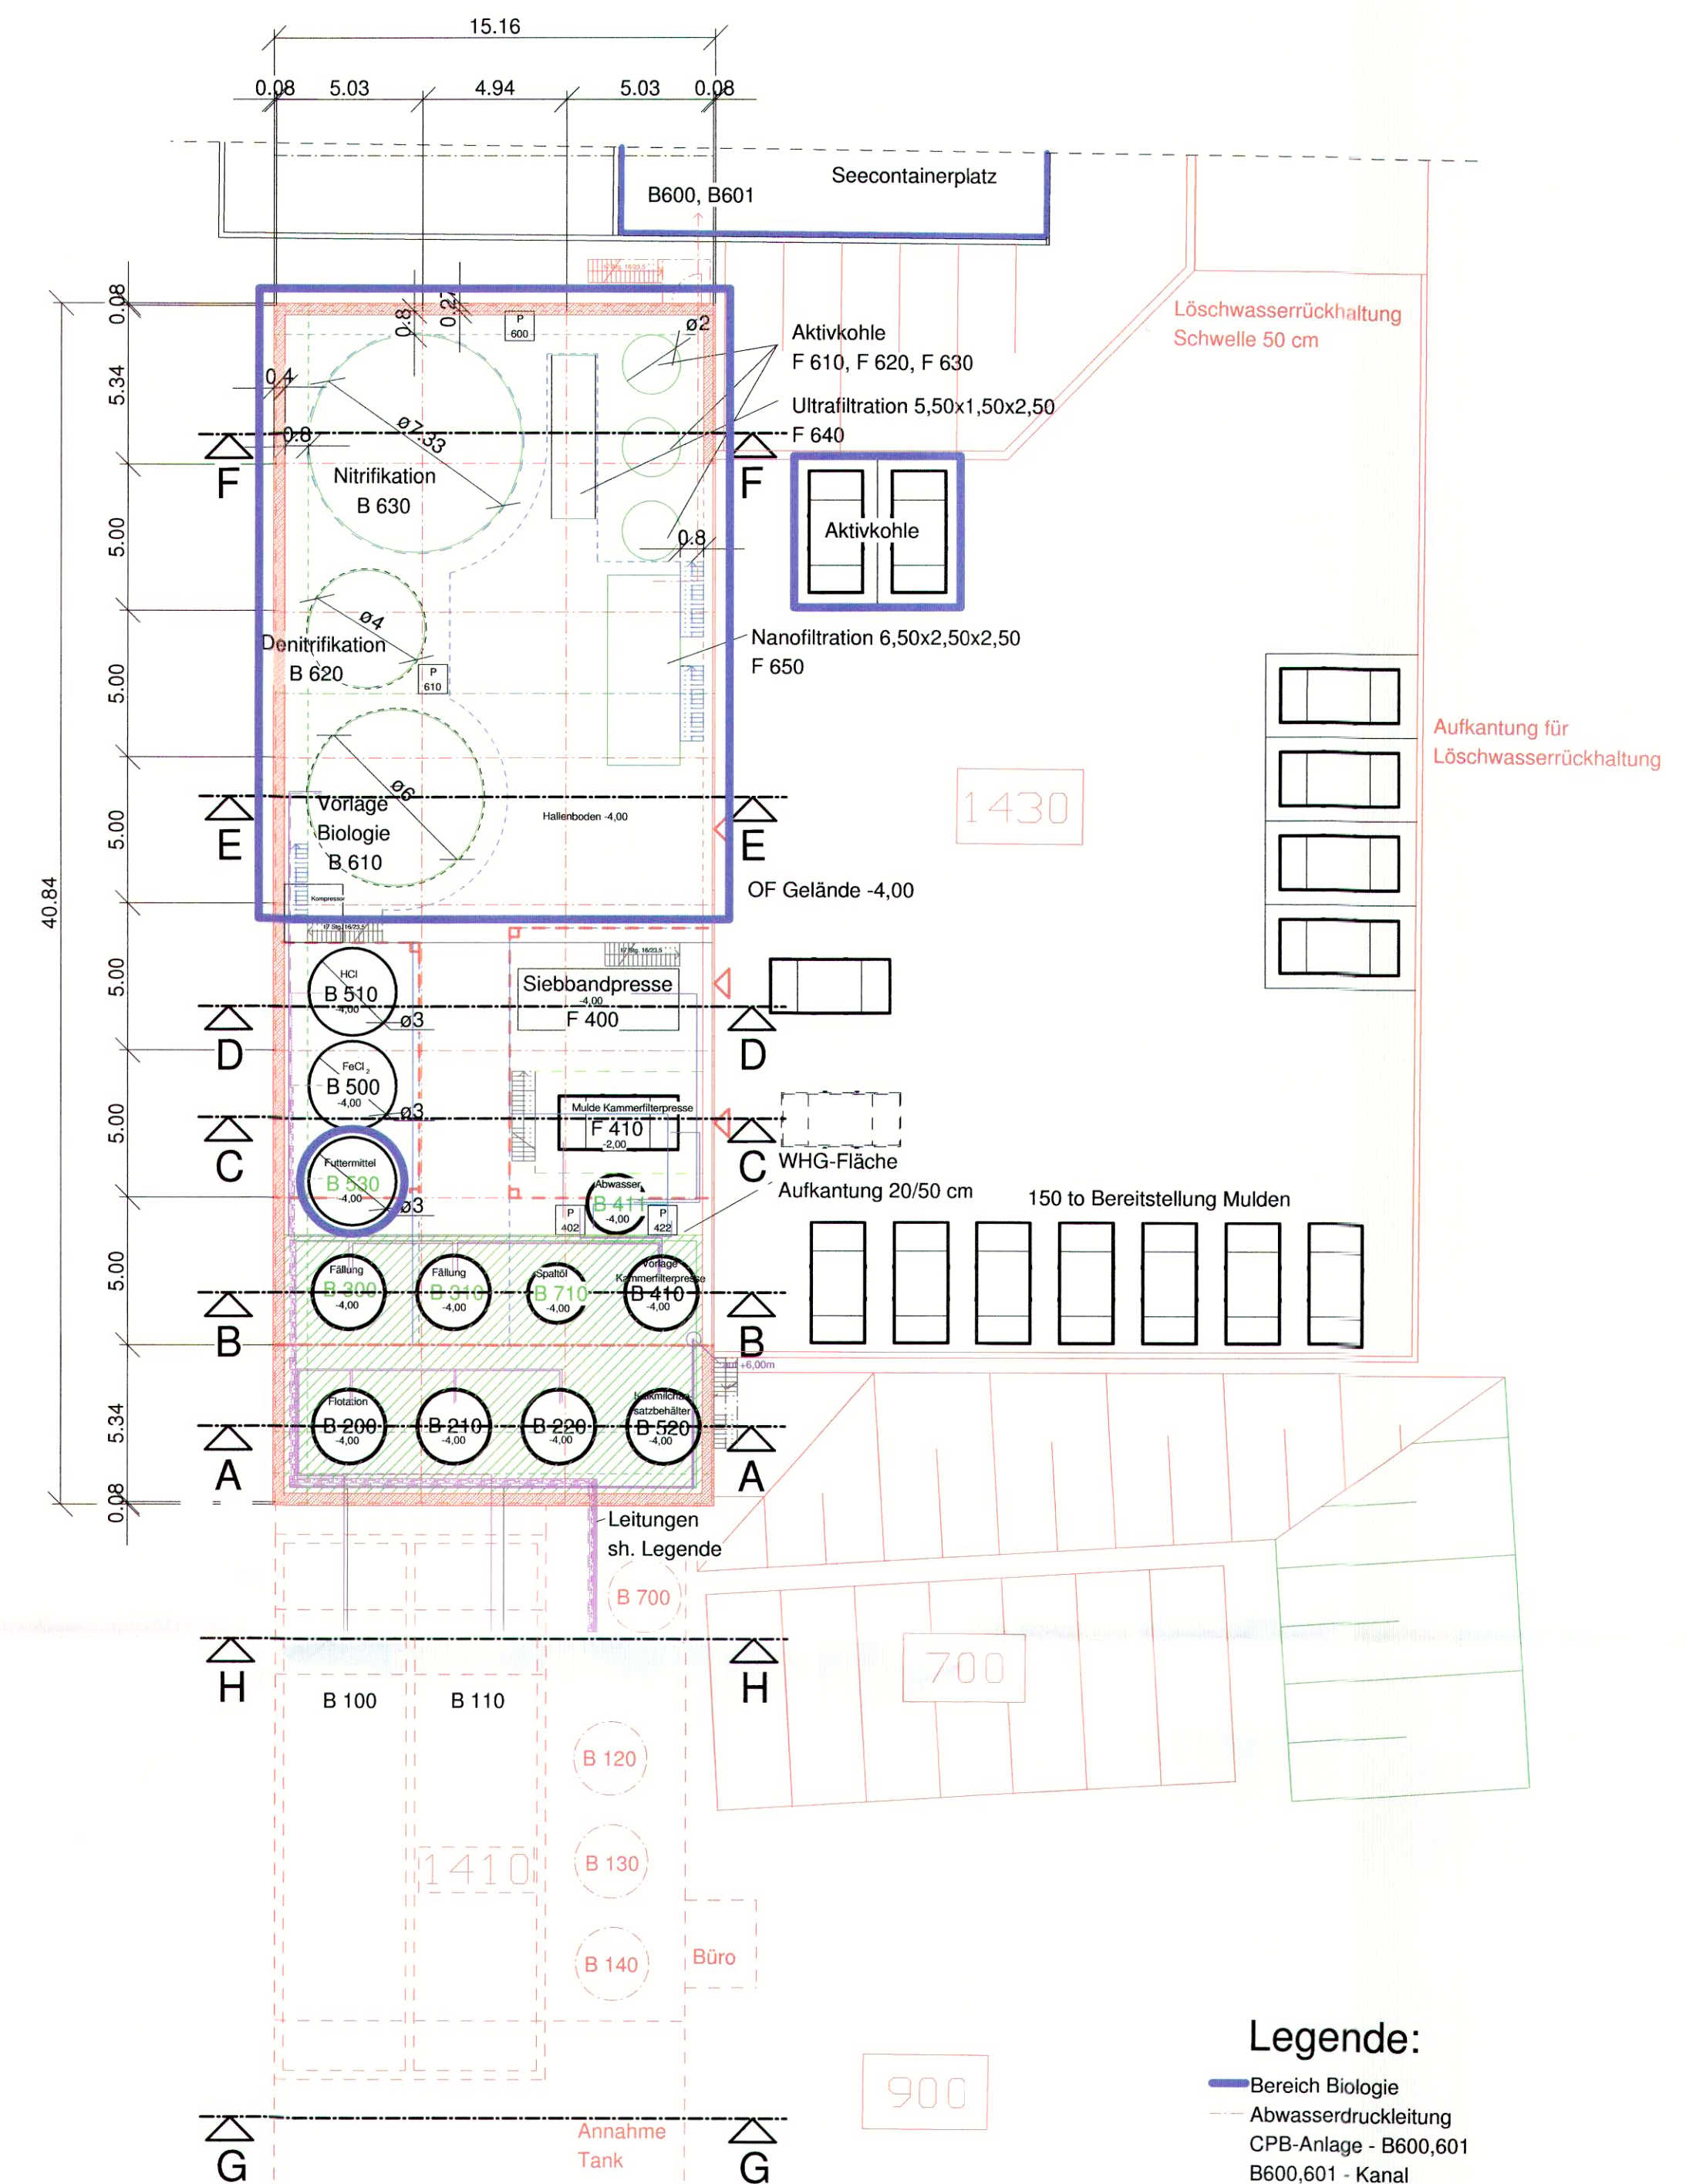

Grundriss -4,00 m

Legende:

— Bereich Biologie
--- Abwasserdruckleitung
--- CPB-Anlage - B600,601
B600,601 - Kanal

Annahme Chemikalien:
--- Deponiesickerwasser
--- HCl
--- FeCl
--- HOAc
--- B 120
--- B 130
--- B 140

Genehmigt gemäß §§ 6,10,12,13,16, BImSchG
mit Bescheid vom 22.07.2019
Az.: 8930 - RPK 004/314
Struktur- und Genehmigungsdirektion Süd
Obere Aufgabenebene
im Auftrag
Doris Schmitt

Zeichnungs-nr. 1210-093-3005-005-B	M 1:50
Projekt: SÜD-MÜLL TRANSPORT GmbH & CO. KG	
Rev. A. Lohmann 07.01.2016	Projekt: CPB-Anlage Heßheim
Rev. A. Lohmann 15.12.2016	Grundriss -4,00m, Schnitte
Rev. A. Lohmann 16.05.2017	
Planrevisor: SÜD-MÜLL GmbH & CO. KG	
Unterschrift Bauteil:	Unterschrift Planrevisor:
Datum:	Datum: