




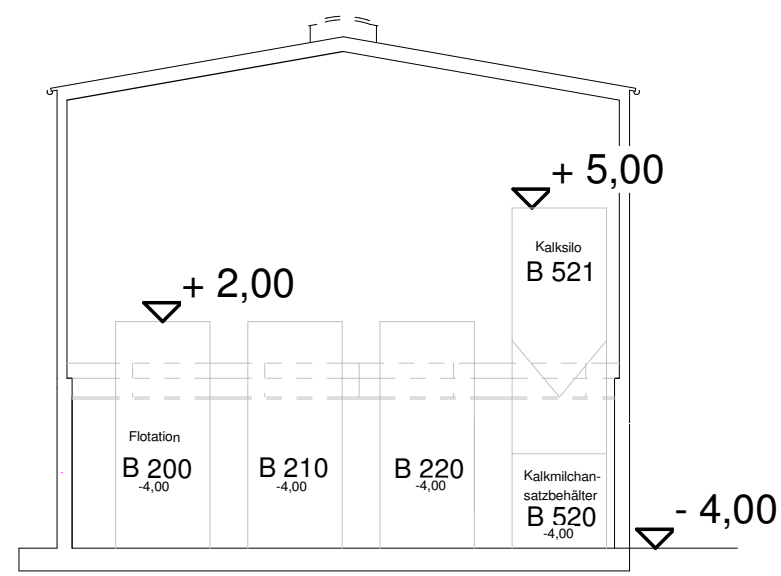


Schnitt A-A

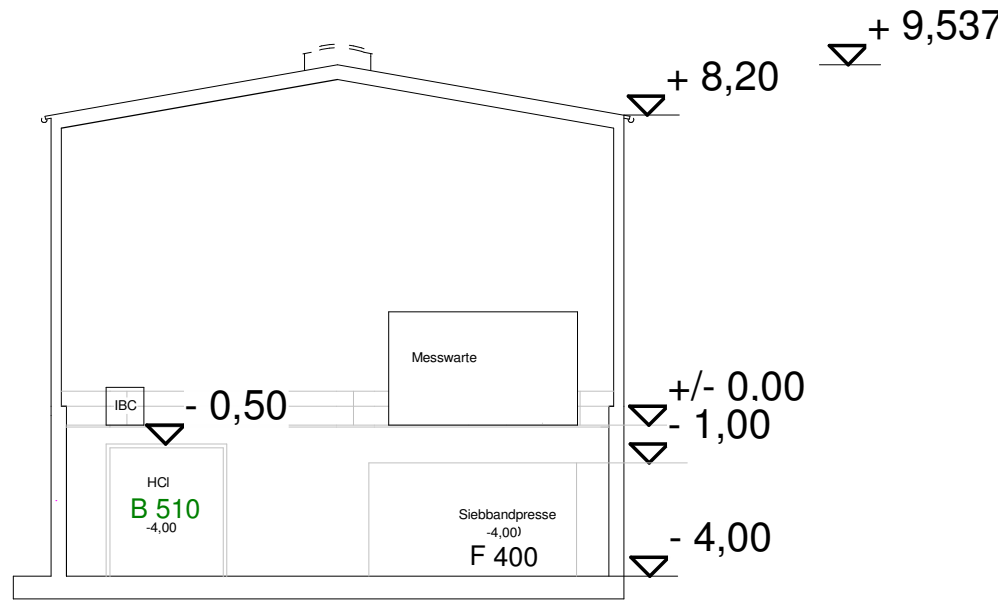


Schnitt D-D

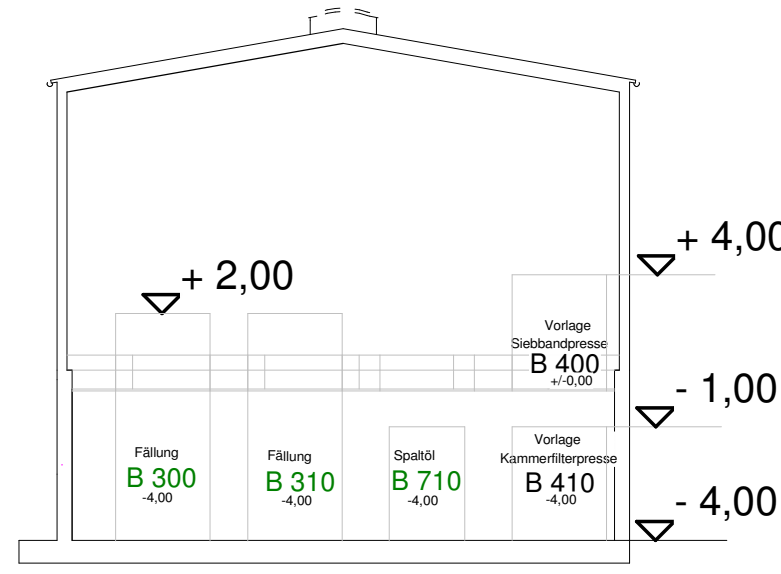


Schnitt B-B

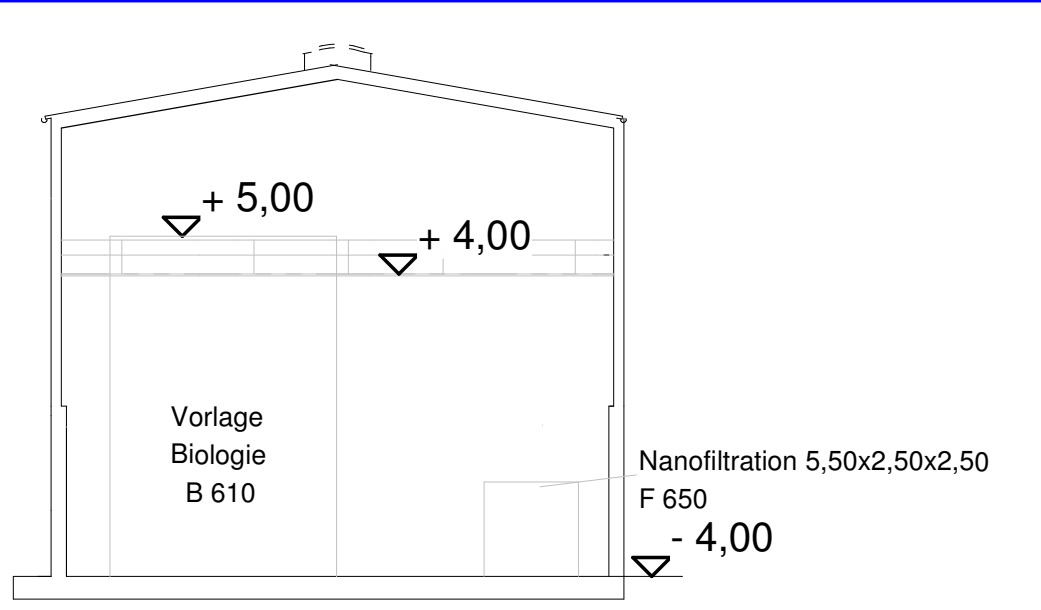


Schnitt E-E

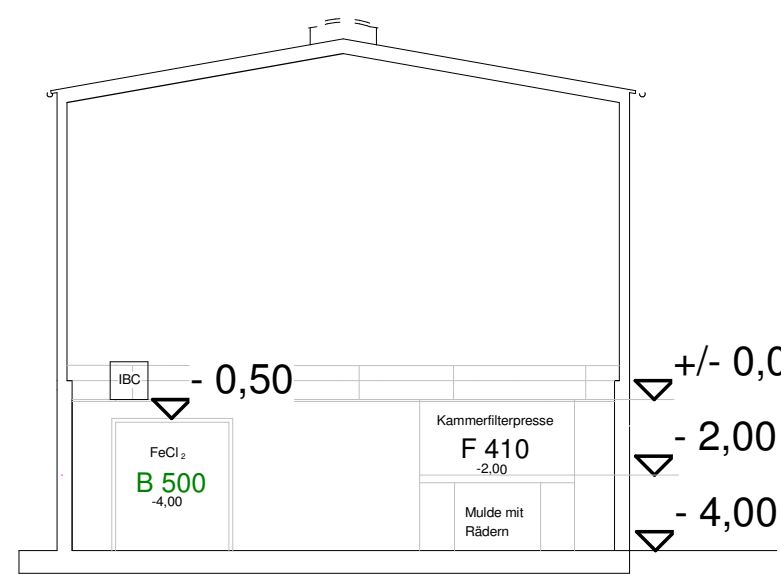


Schnitt C-C

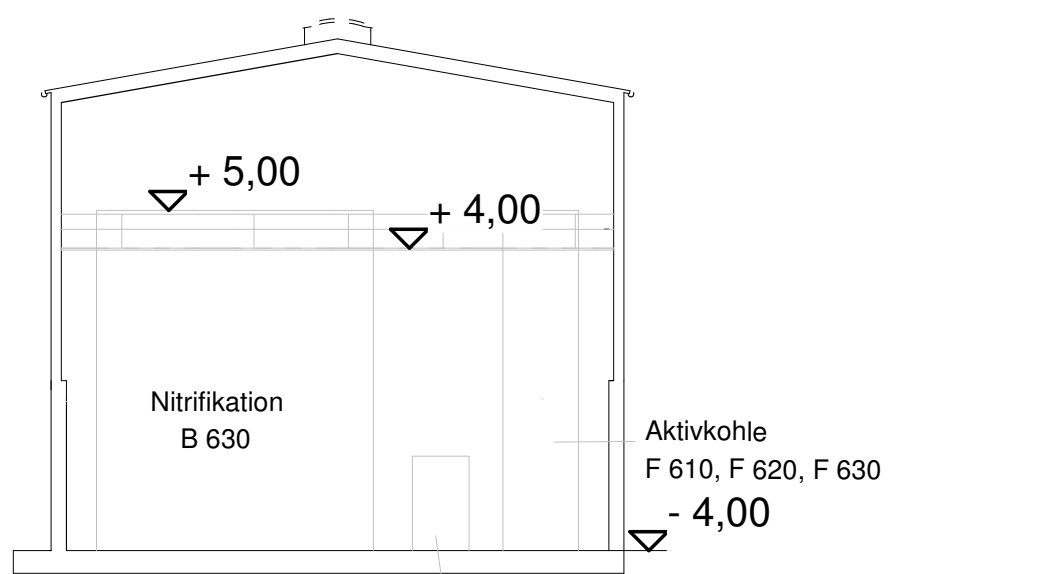


Schnitt F-F

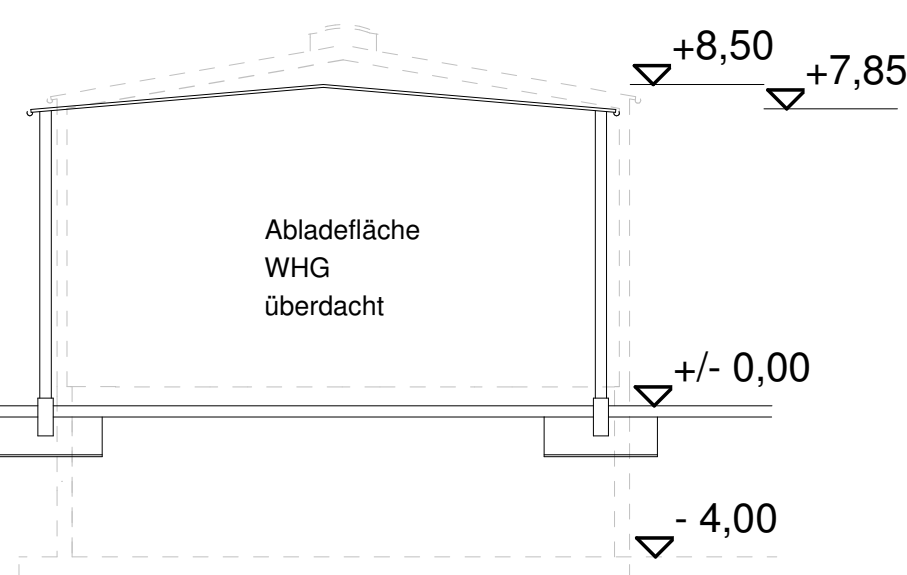

Schnitt G-G

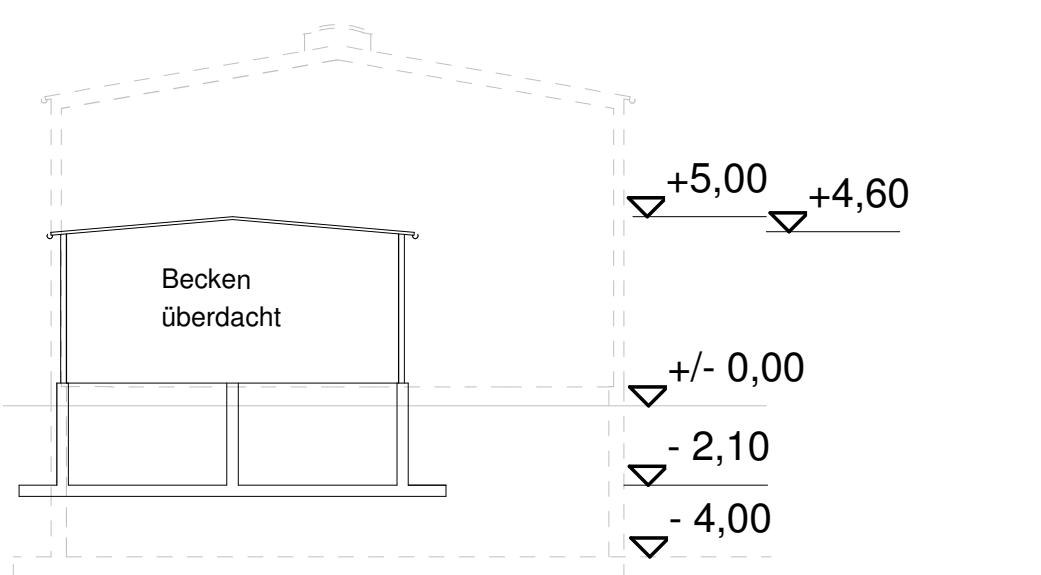

Schnitt H-H

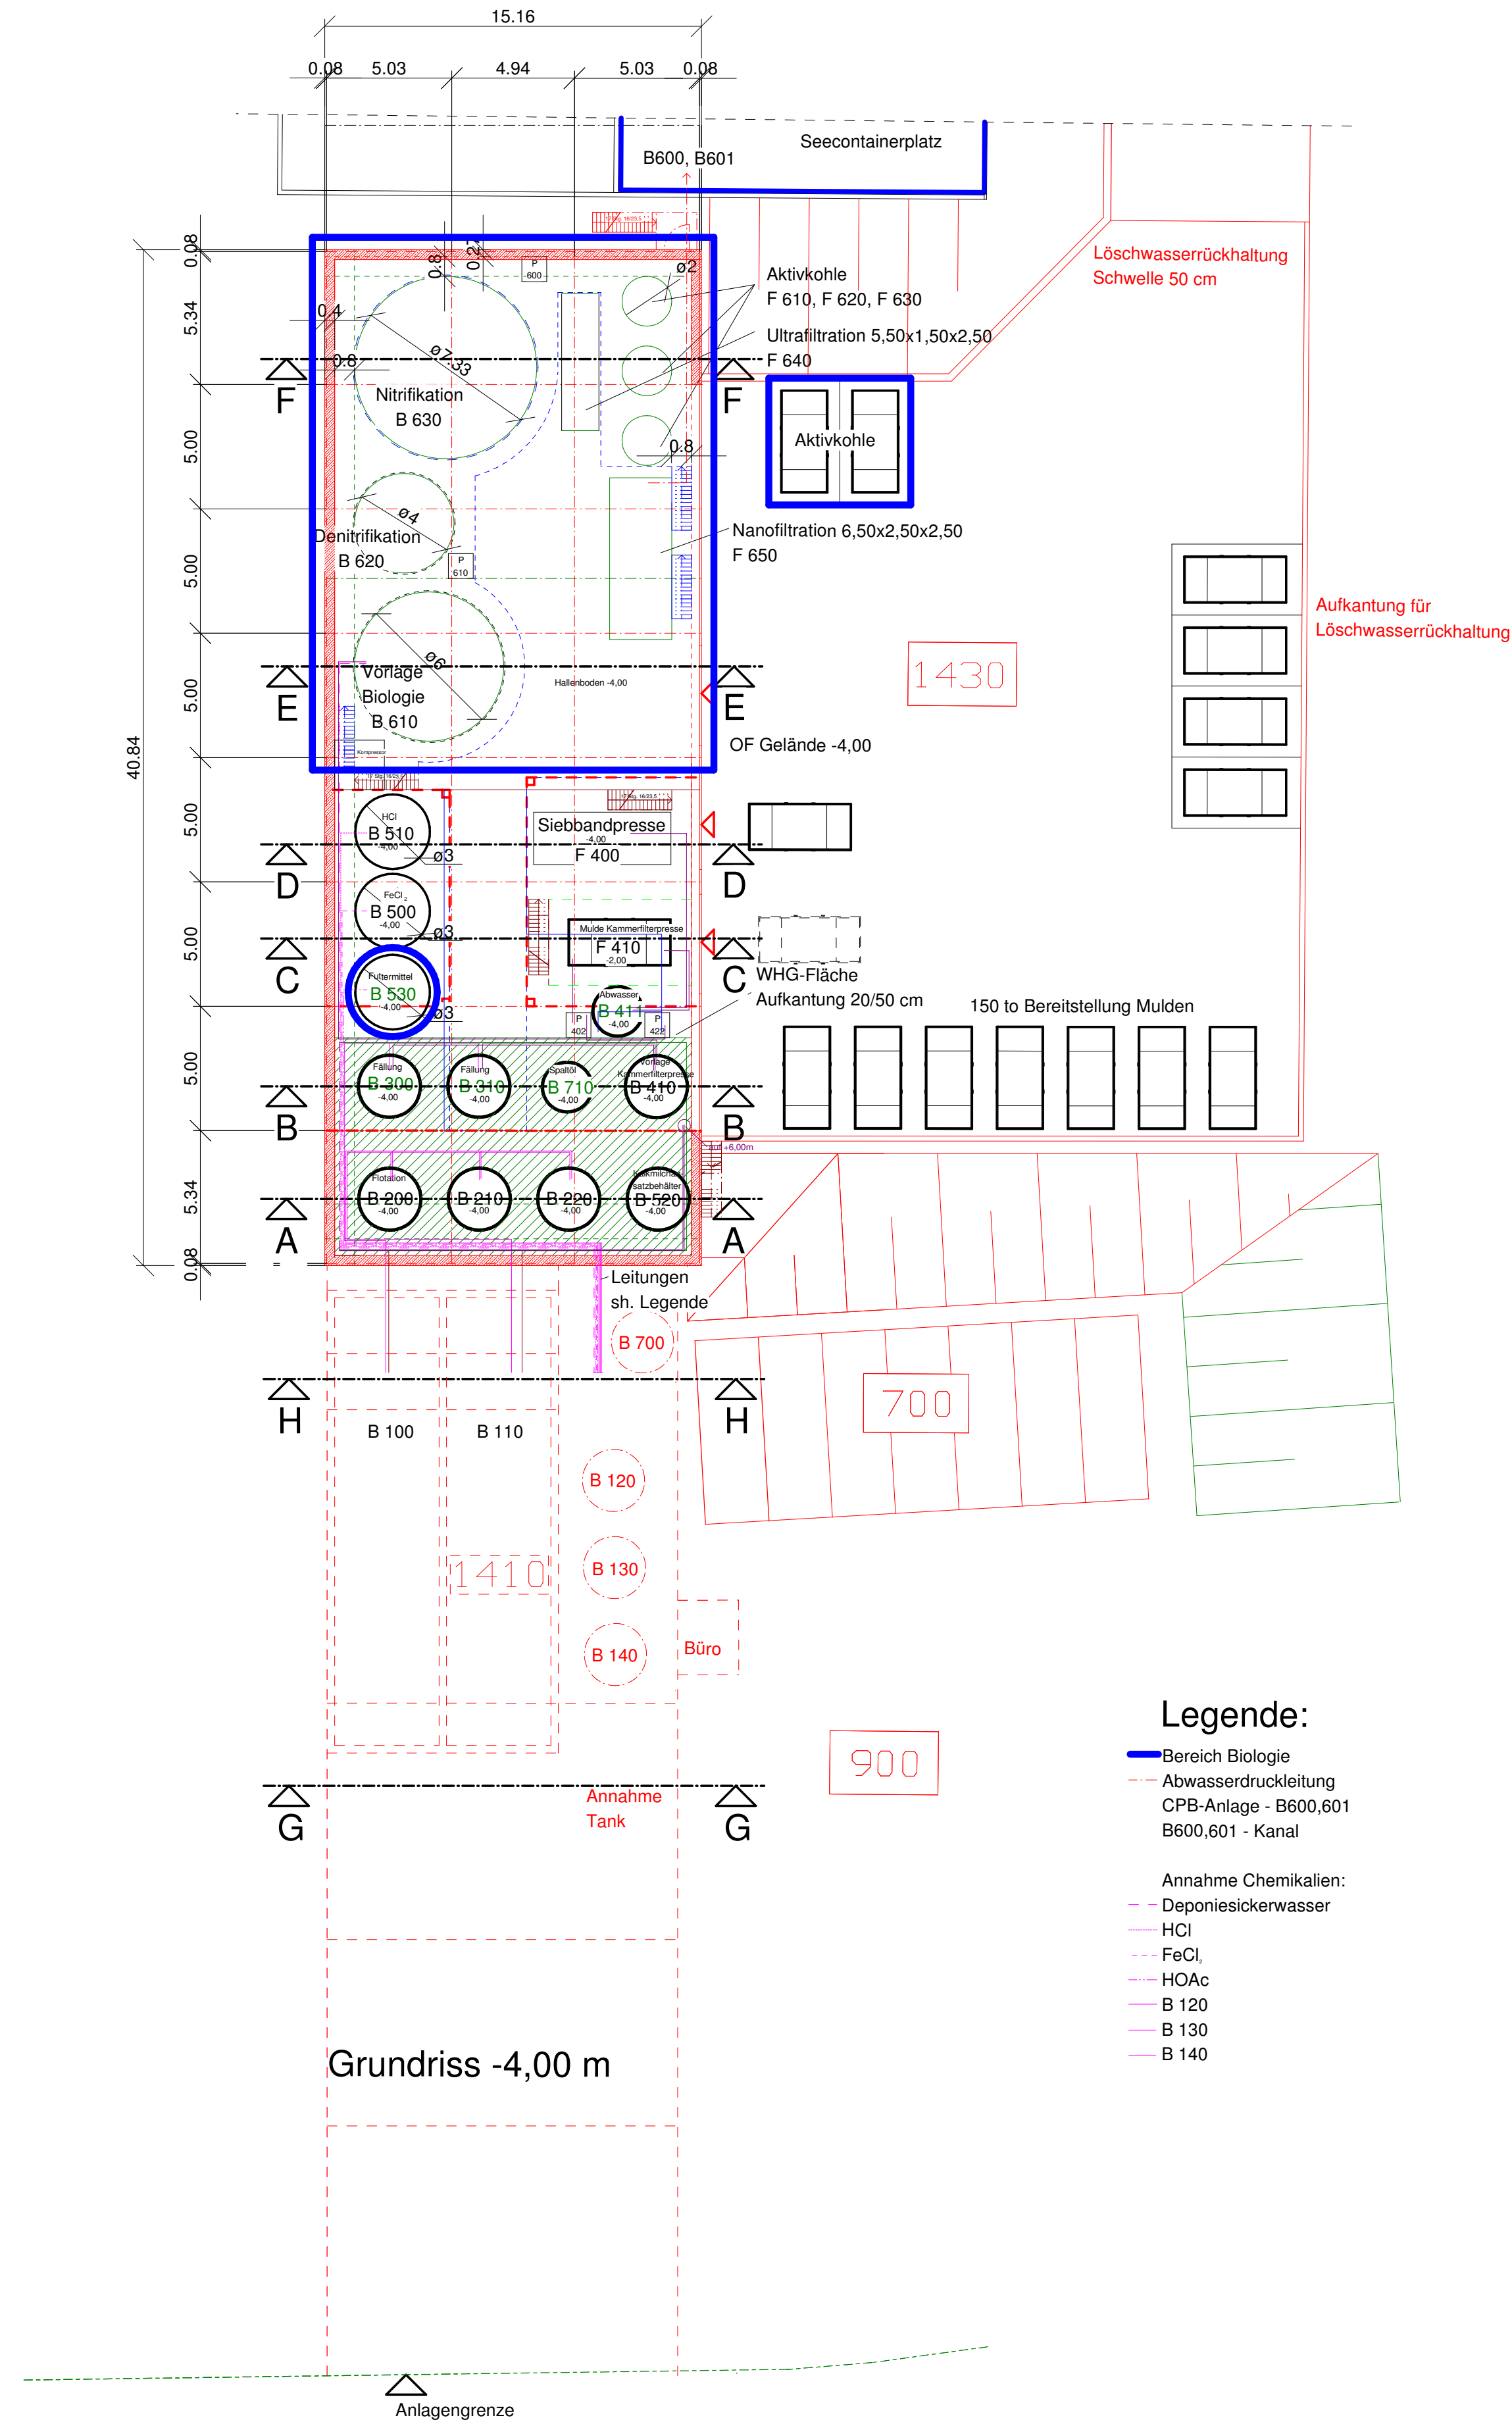

Legende:

- Bereich Biologie
- Abwasserdruckleitung
- CPB-Anlage - B600,601
- B600,601 - Kanal
- Annahme Chemikalien:
- Deponiesickerwasser
- HCl
- FeCl₃
- HOAc
- B 120
- B 130
- B 140