


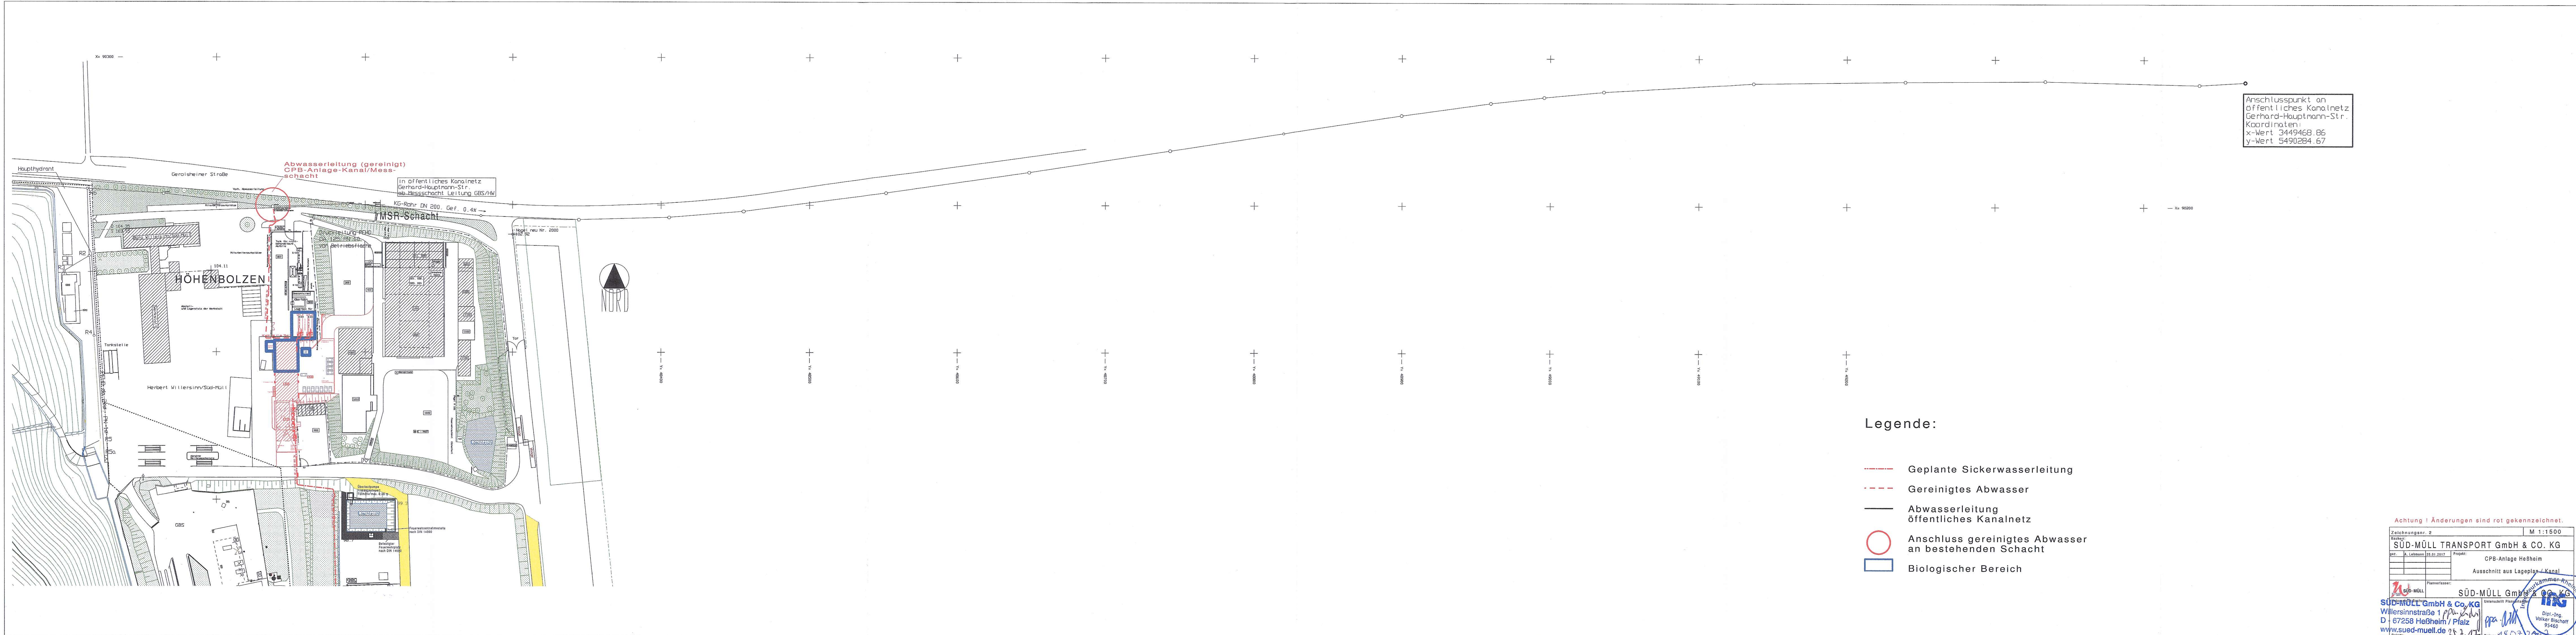

Anschlusspunkt an
öffentliches Kanalnetz
Gerhard-Hauptmann-Str.
Koordinaten:
x-Wert 3449468.86
y-Wert 5490284.67

Legende:

- Geplante Sickerwasserleitung
- Gereinigtes Abwasser
- Abwasserleitung
öffentliches Kanalnetz
- Anschluss gereinigtes Abwasser
an bestehenden Schacht
- Biologischer Bereich

Achtung! Änderungen sind rot gekennzeichnet.

Zeichnungsart: 2		M 1:1500	
SÜD-MÜLL TRANSPORT GmbH & CO. KG			
Proj.:		Projekt:	
A. Lehmann 25.01.2017		OPB-Anlage Heßheim	
Ausschnitt aus Lageplan / Kanal			
Planverfasser:		SÜD-MÜLL GmbH & Co. KG	
SÜD-MÜLL		SÜD-MÜLL	
Willersinnstraße 1		Willersinnstraße 1	
D-67258 Heßheim / Pfalz		D-67258 Heßheim / Pfalz	
www.sued-muell.de		www.sued-muell.de	
Telefon: 06233/7701-0		Telefon: 06233/7701-0	
Fax: 06233/7701-57		Fax: 06233/7701-57	

Dipl.-Ing.
Volker Bischoff
93460