


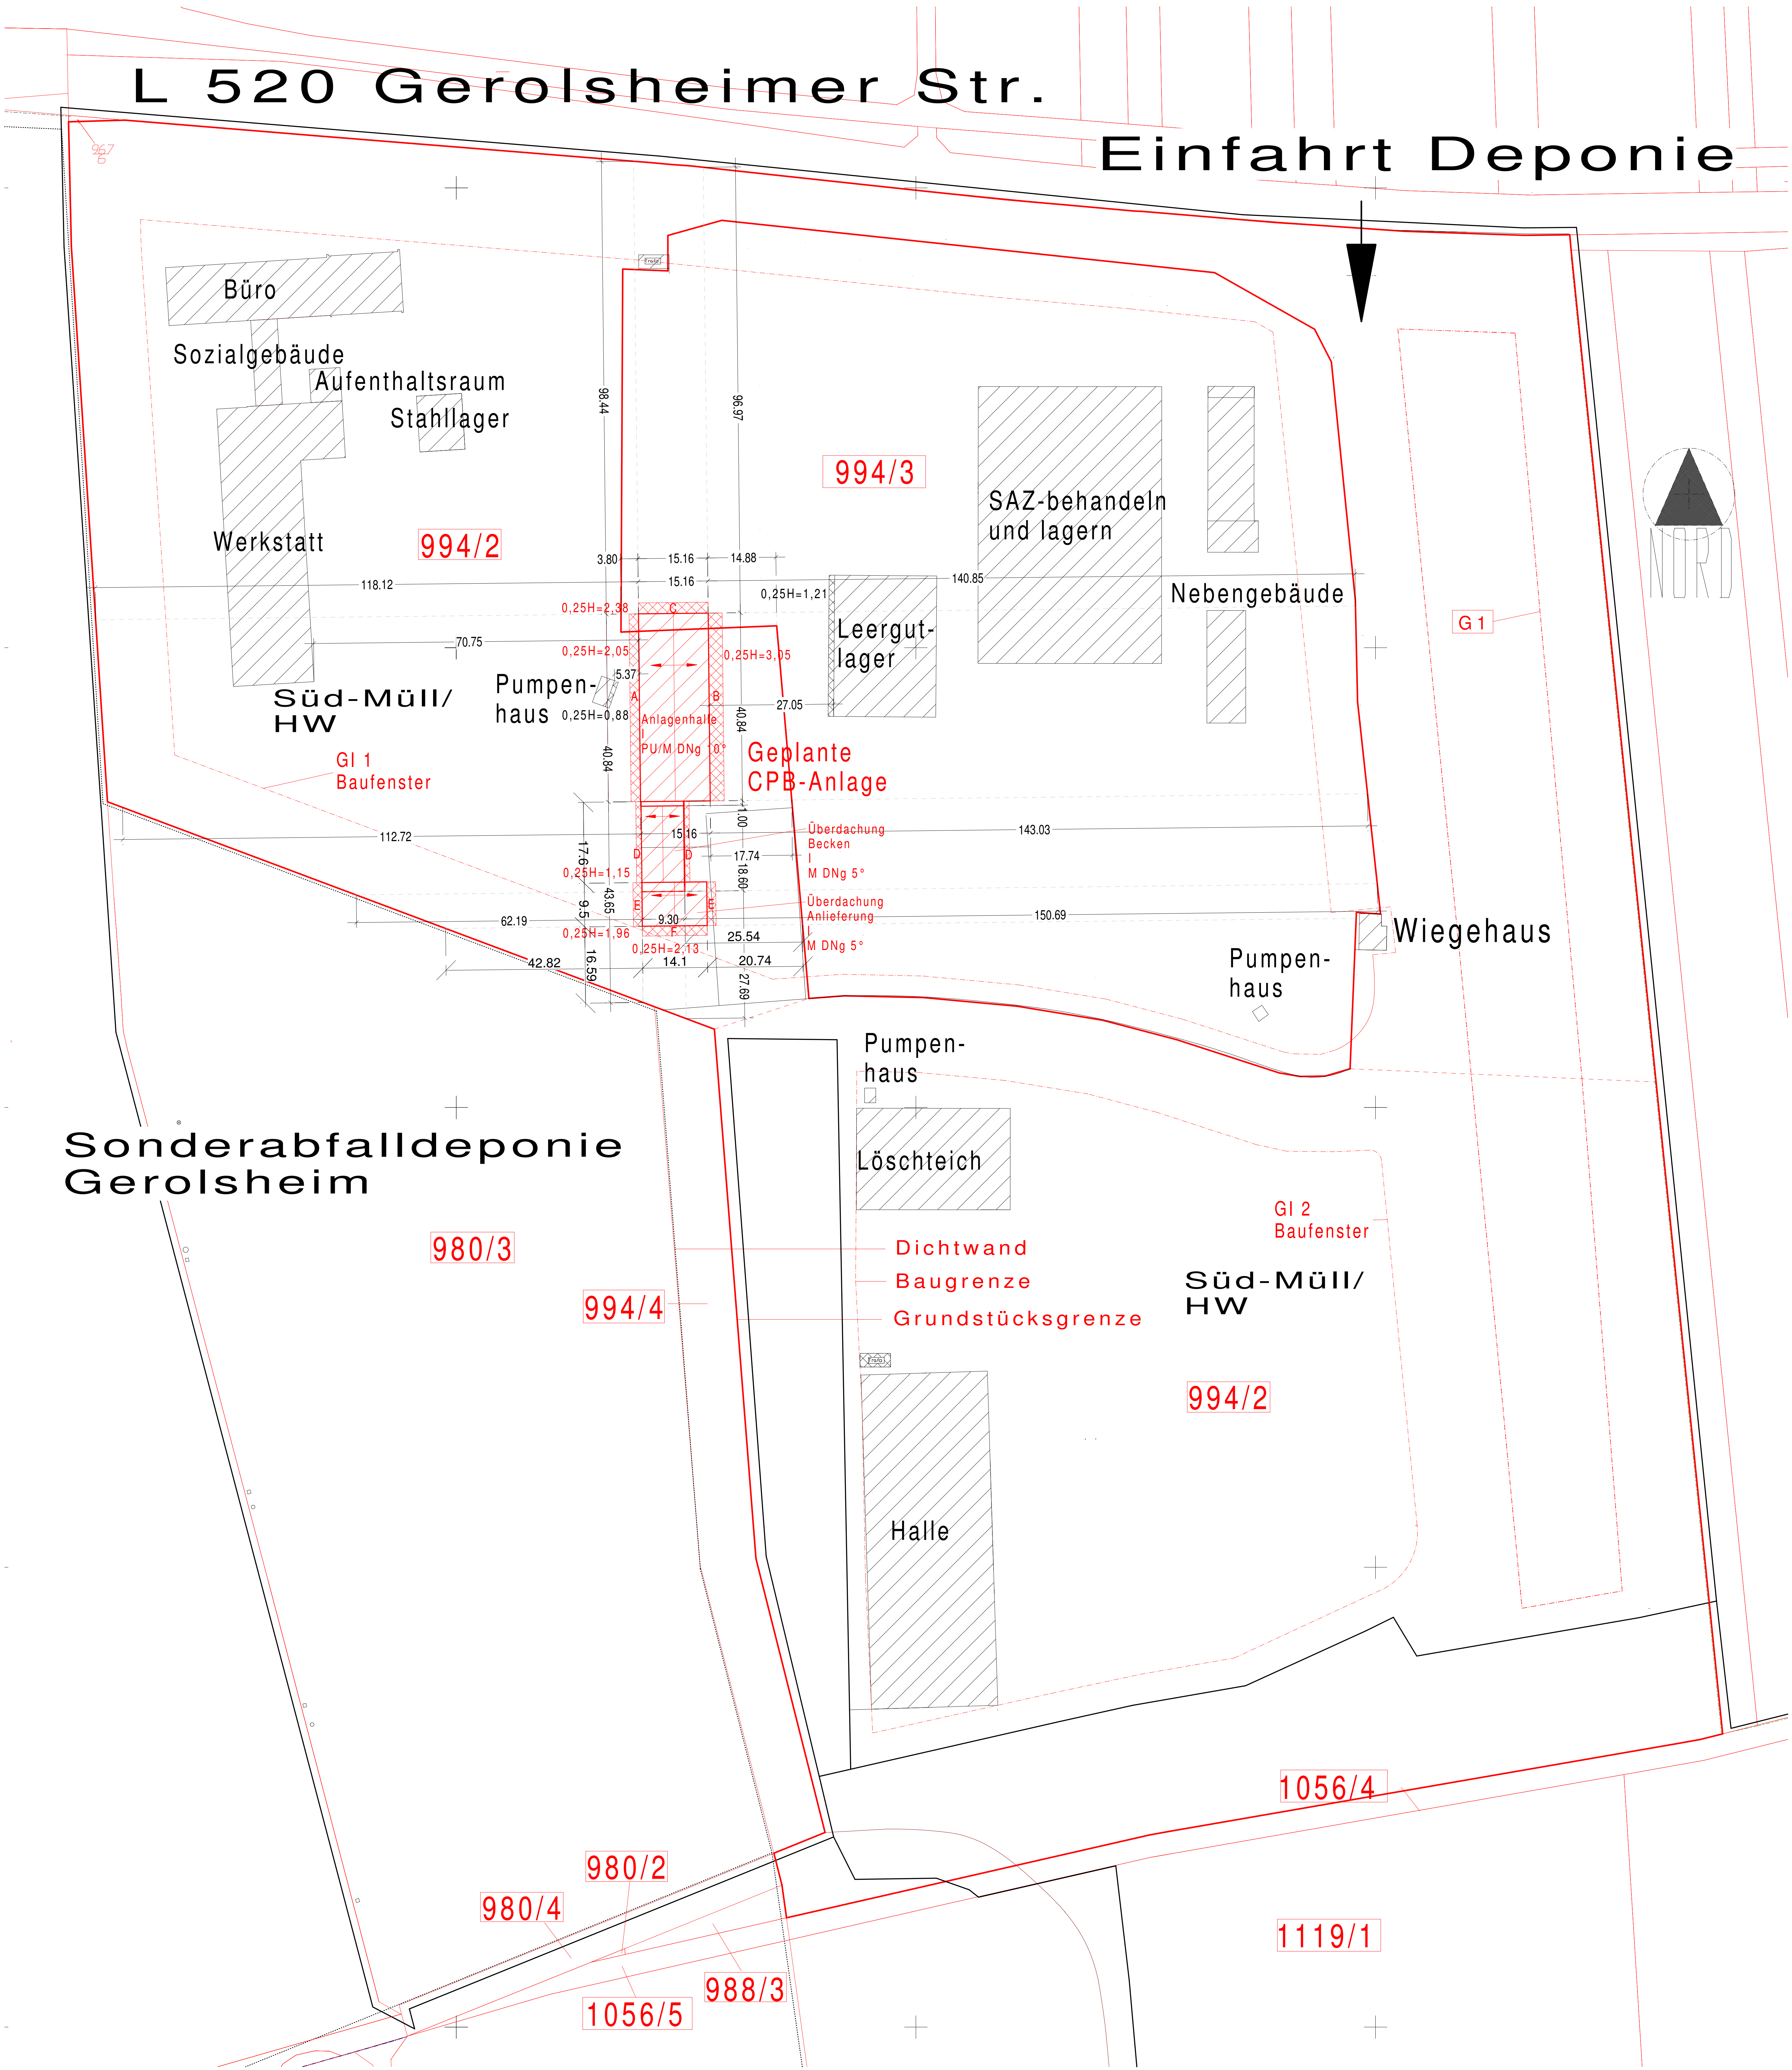

Legende:

- Grundstücksgrenzen
- Baufenster
- Bebauungsplangrenze
- vorhandene Gebäude
- geplante Gebäude