


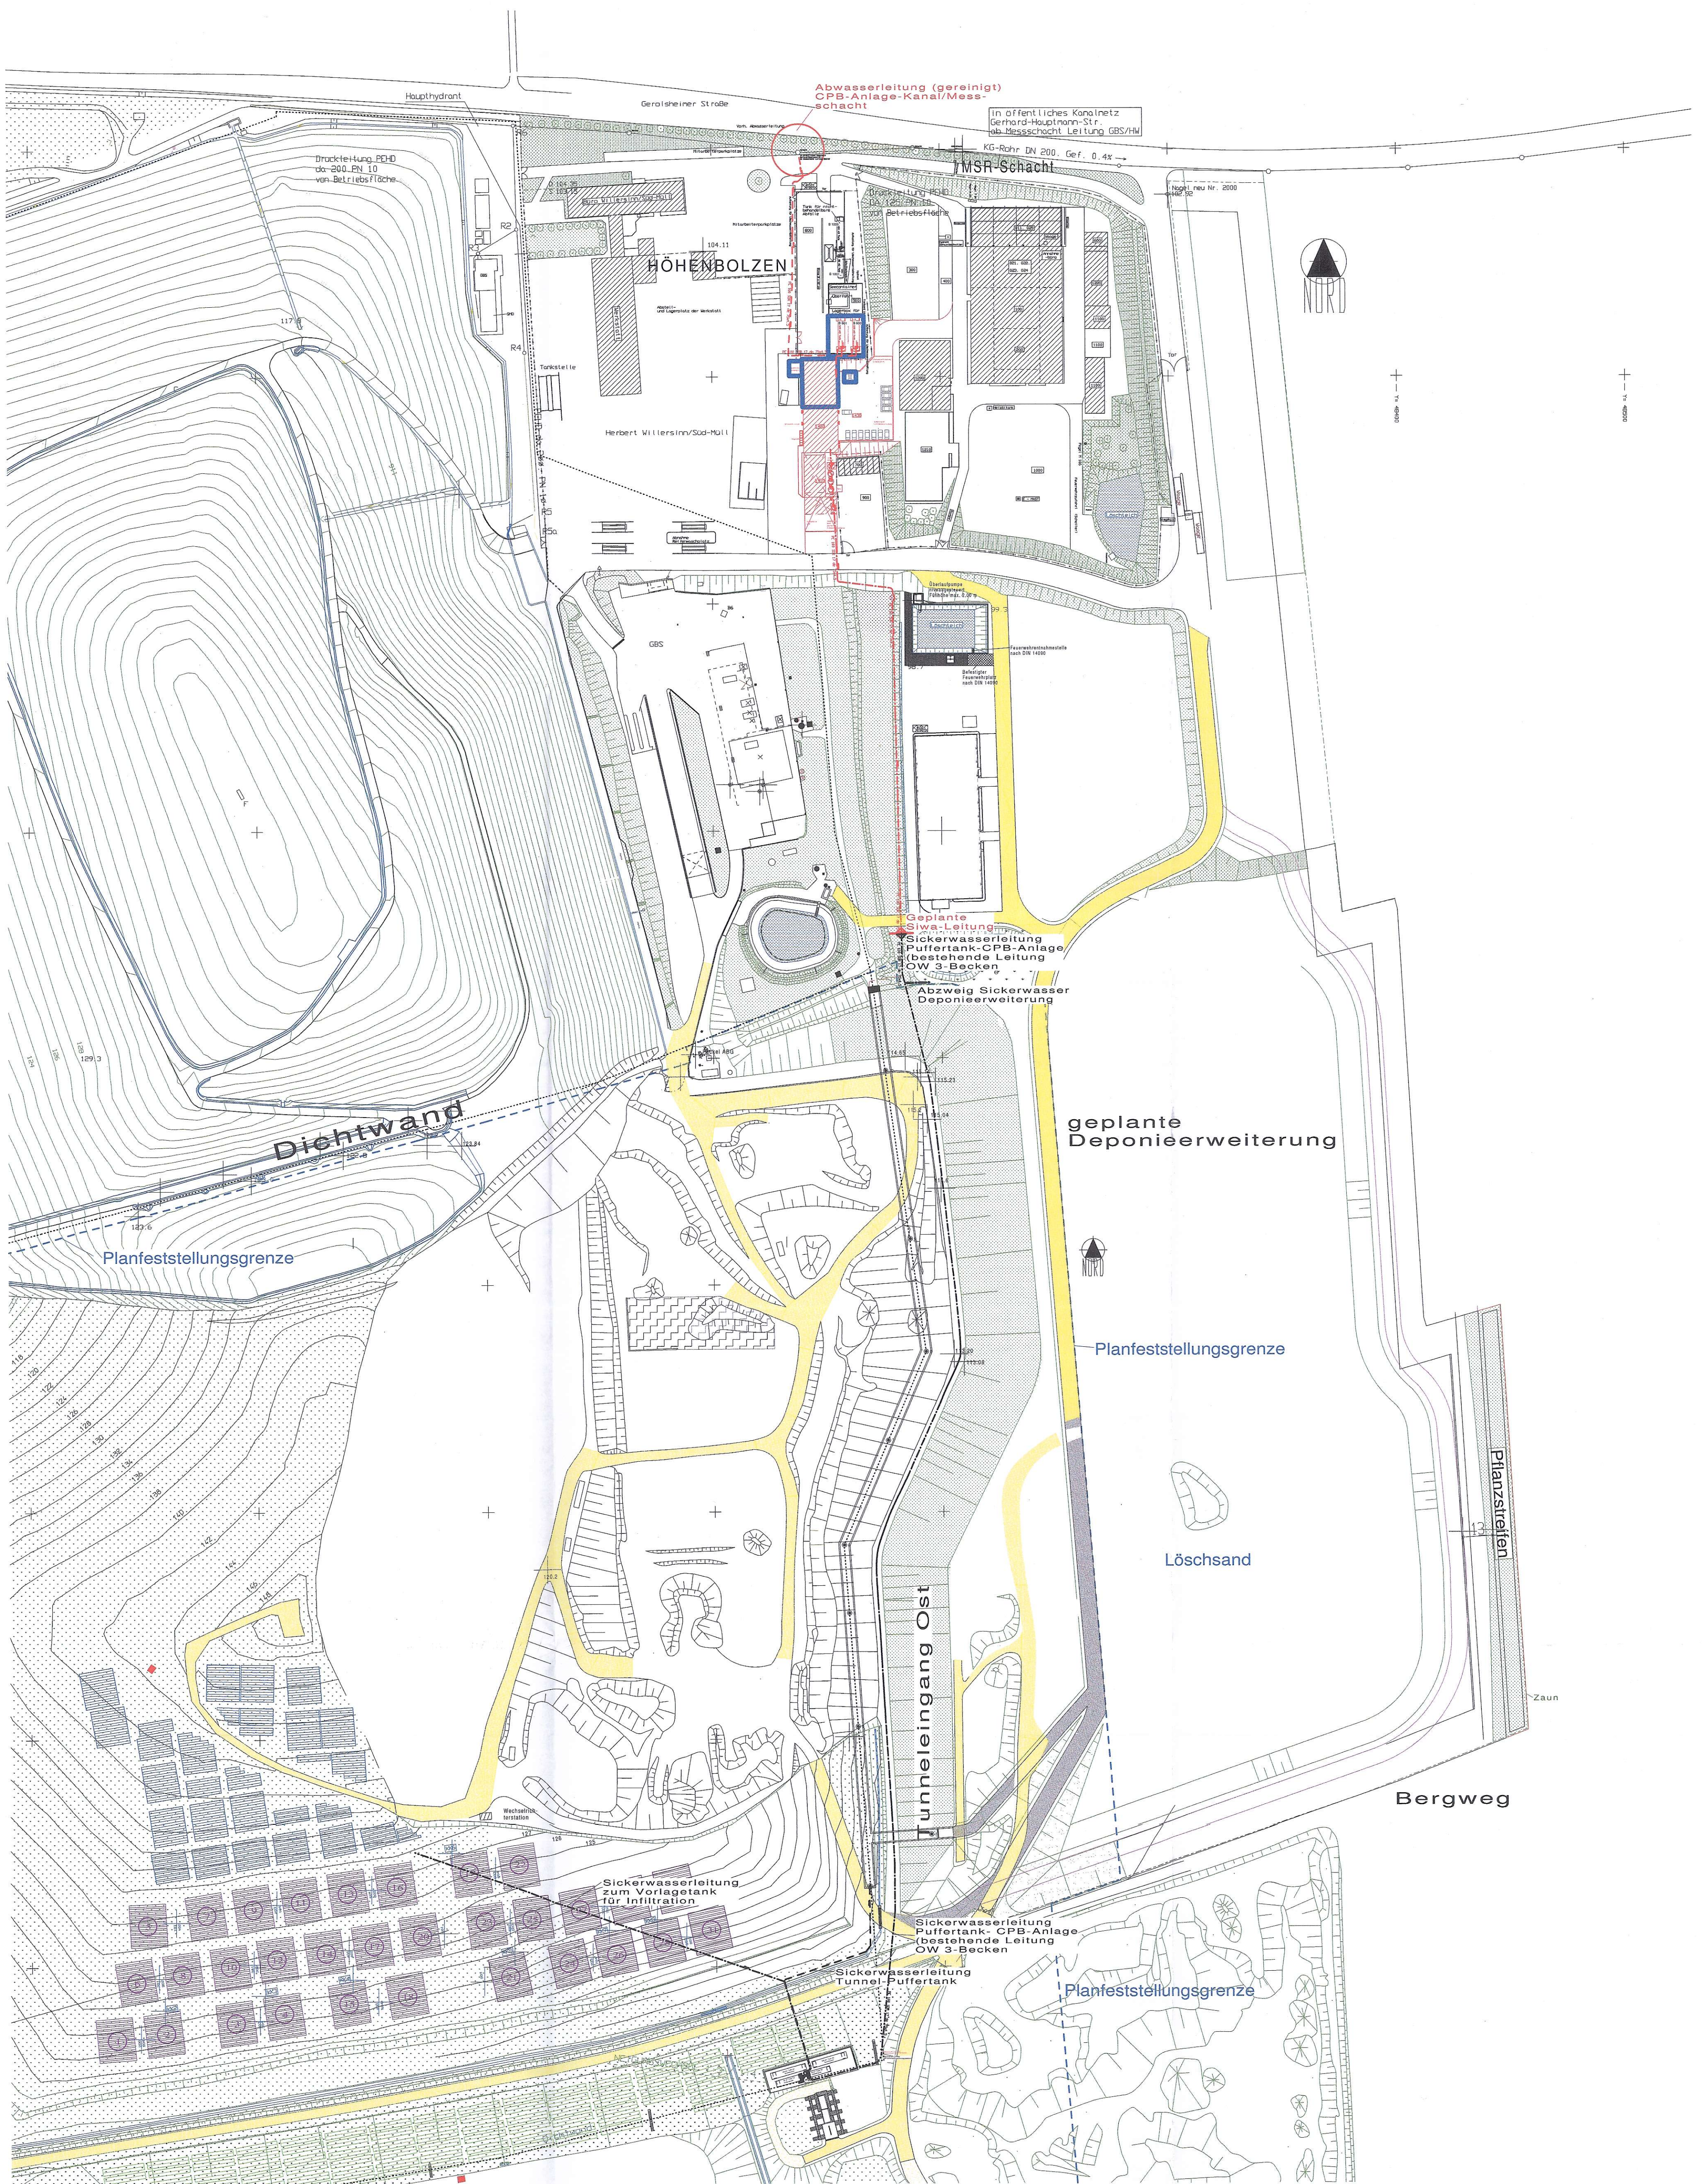

Legende:

- Bestehende Sickerwasserleitung
- Geplante Sickerwasserleitung
- - - Gereinigtes Abwasser
- - - Sickerwasserleitung (Tunnel-Sickerwassertank)
- Abwasserleitung öffentliches Kanalnetz
- Anschluss gereinigtes Abwasser an bestehenden Schacht
- Biologischer Bereich