


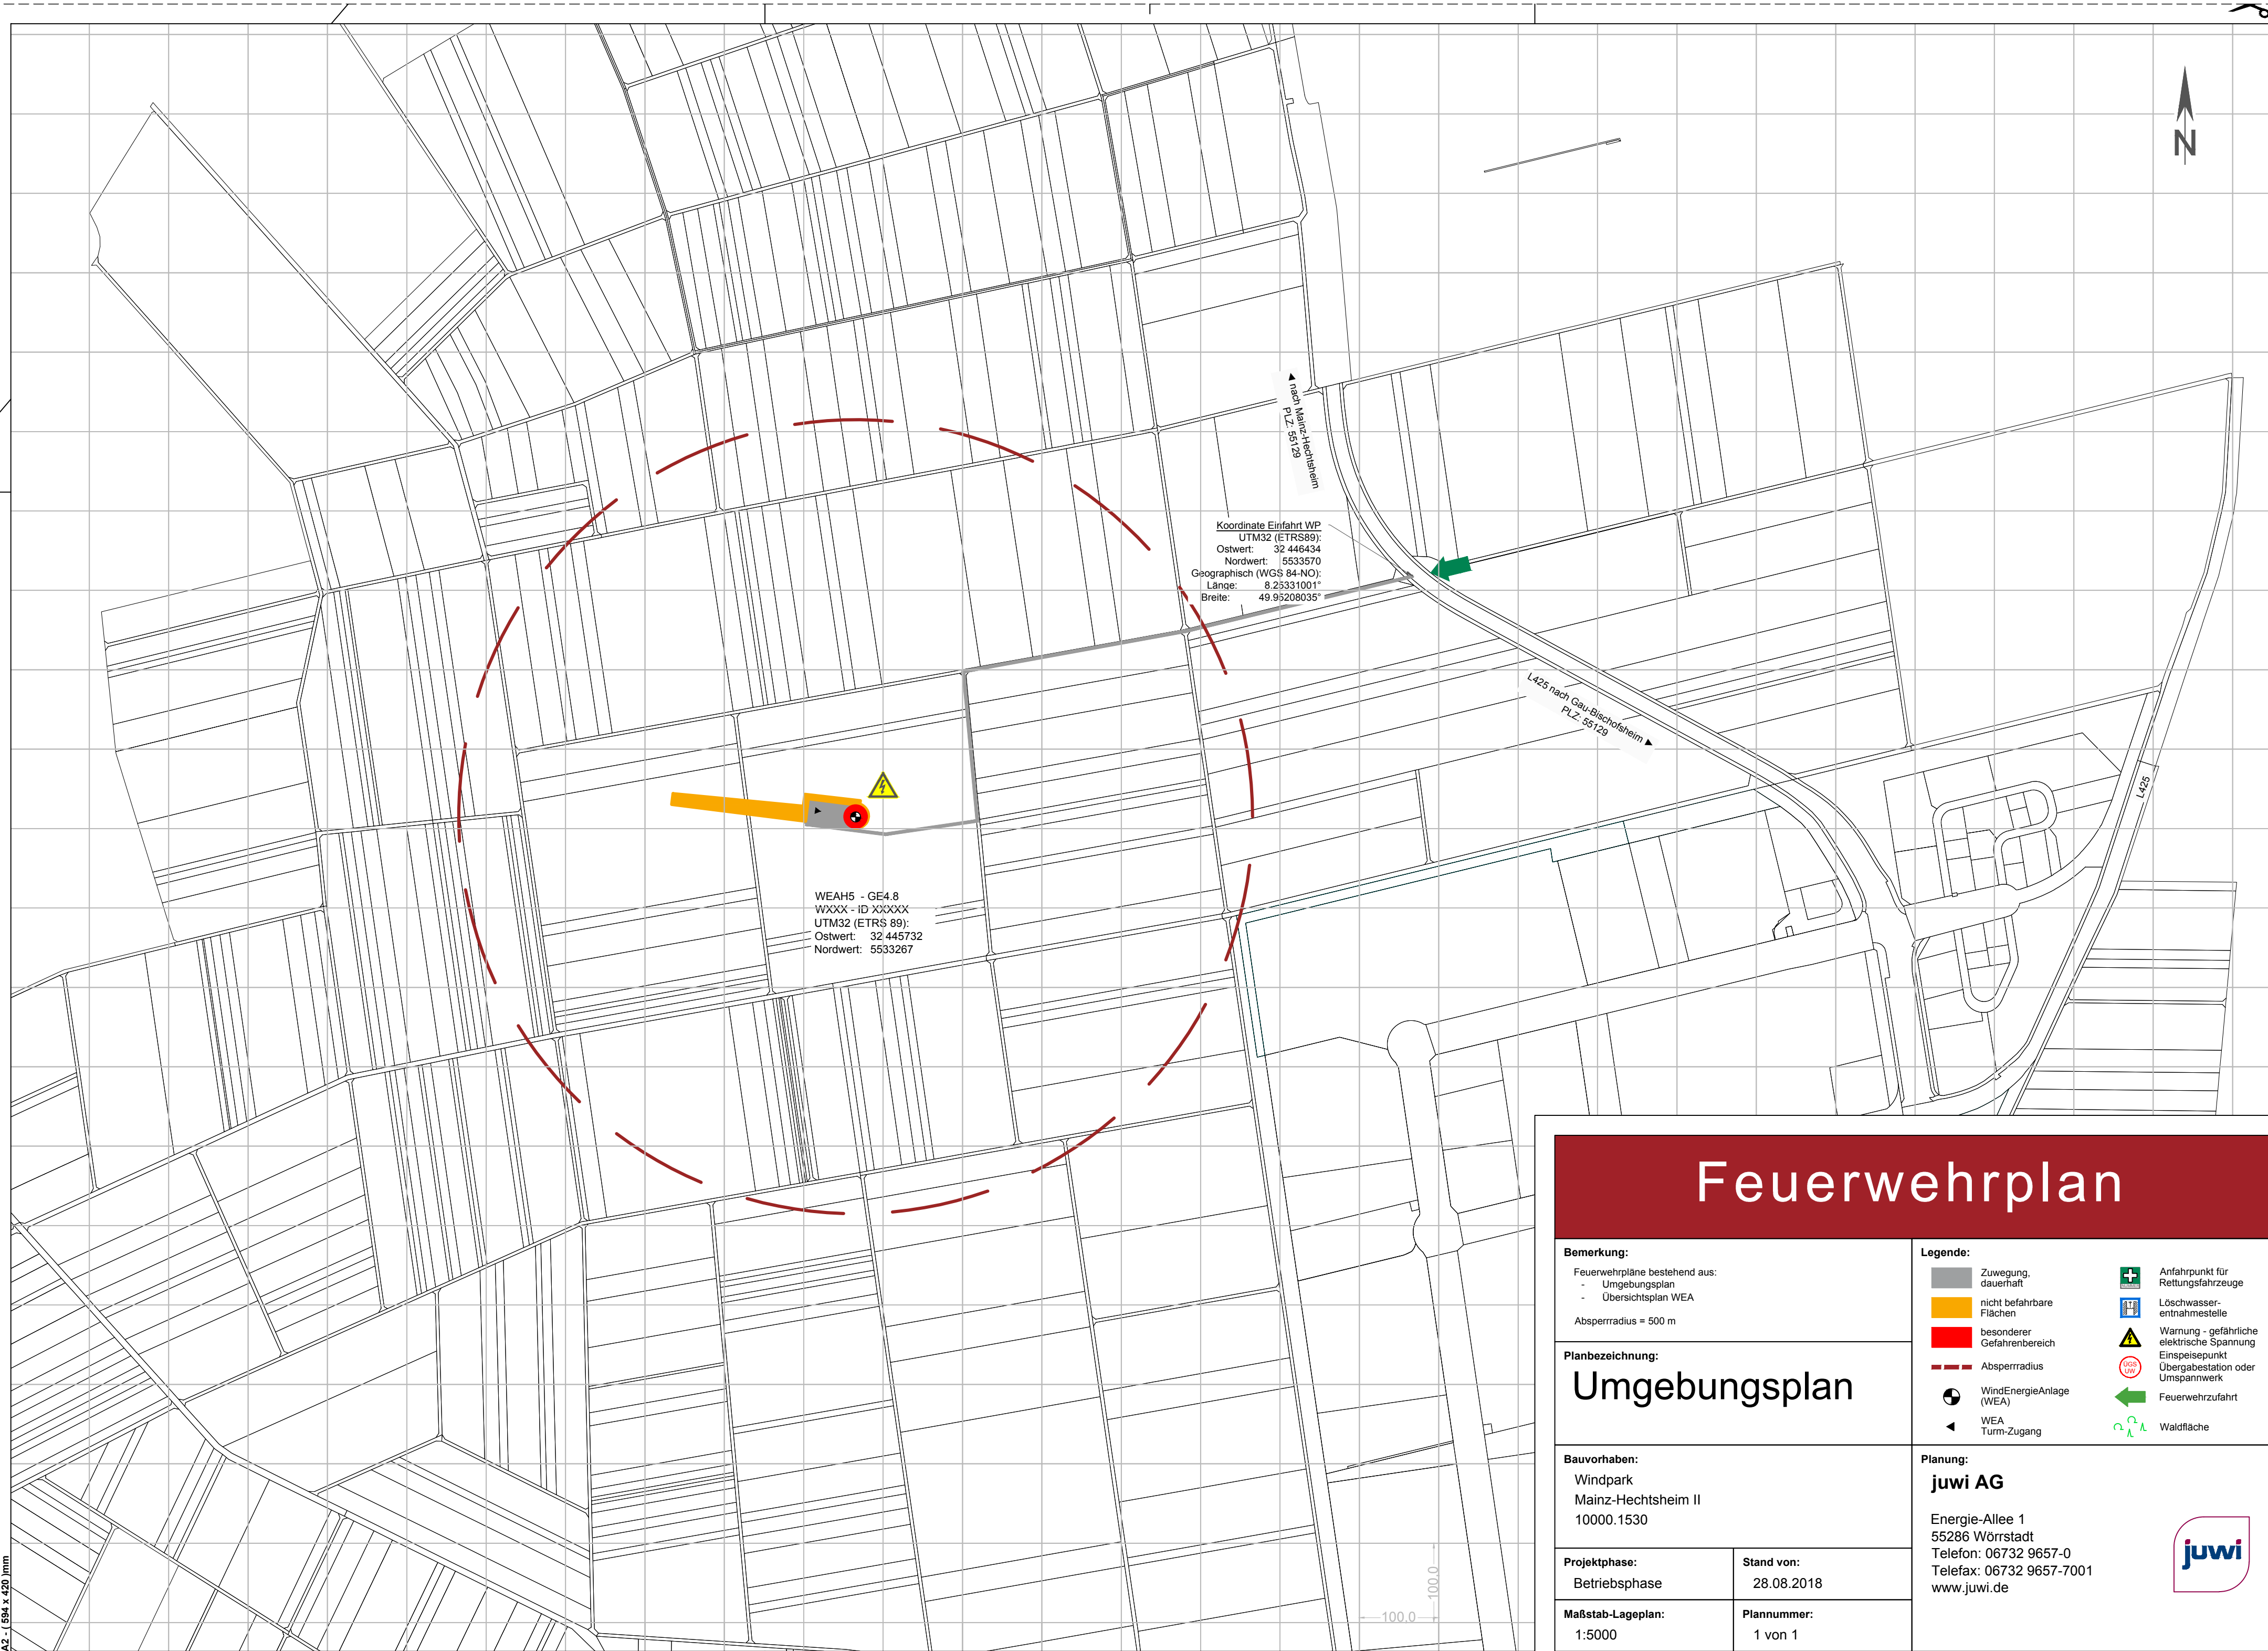

Feuerwehrplan

Bemerkung:

Feuerwehrpläne bestehend aus:
- Umgebungsplan
- Übersichtsplan WEA
Absperrradius = 500 m

Planbezeichnung:

Umgebungsplan

Bauvorhaben:

Windpark
Mainz-Hechtsheim II
10000.1530

Projektphase:

Betriebsphase

Stand von:

28.08.2018

Maßstab-Lageplan:

1:5000

Plannummer:

1 von 1

Legende:

- | | | | |
|--|----------------------------|--|--|
| | Zuwegung, dauerhaft | | Anfahrpunkt für Rettungsfahrzeuge |
| | nicht befahrbare Flächen | | Löschwasser-entnahmestelle |
| | besonderer Gefahrenbereich | | Warnung - gefährliche elektrische Spannung |
| | Absperrradius | | Übergabestation oder Umspannwerk |
| | WindEnergieAnlage (WEA) | | Feuerwehrezufahrt |
| | WEA Turm-Zugang | | Waldfläche |

Planung:

juwi AG

Energie-Allee 1
55286 Wörrstadt
Telefon: 06732 9657-0
Telefax: 06732 9657-7001
www.juwi.de

