



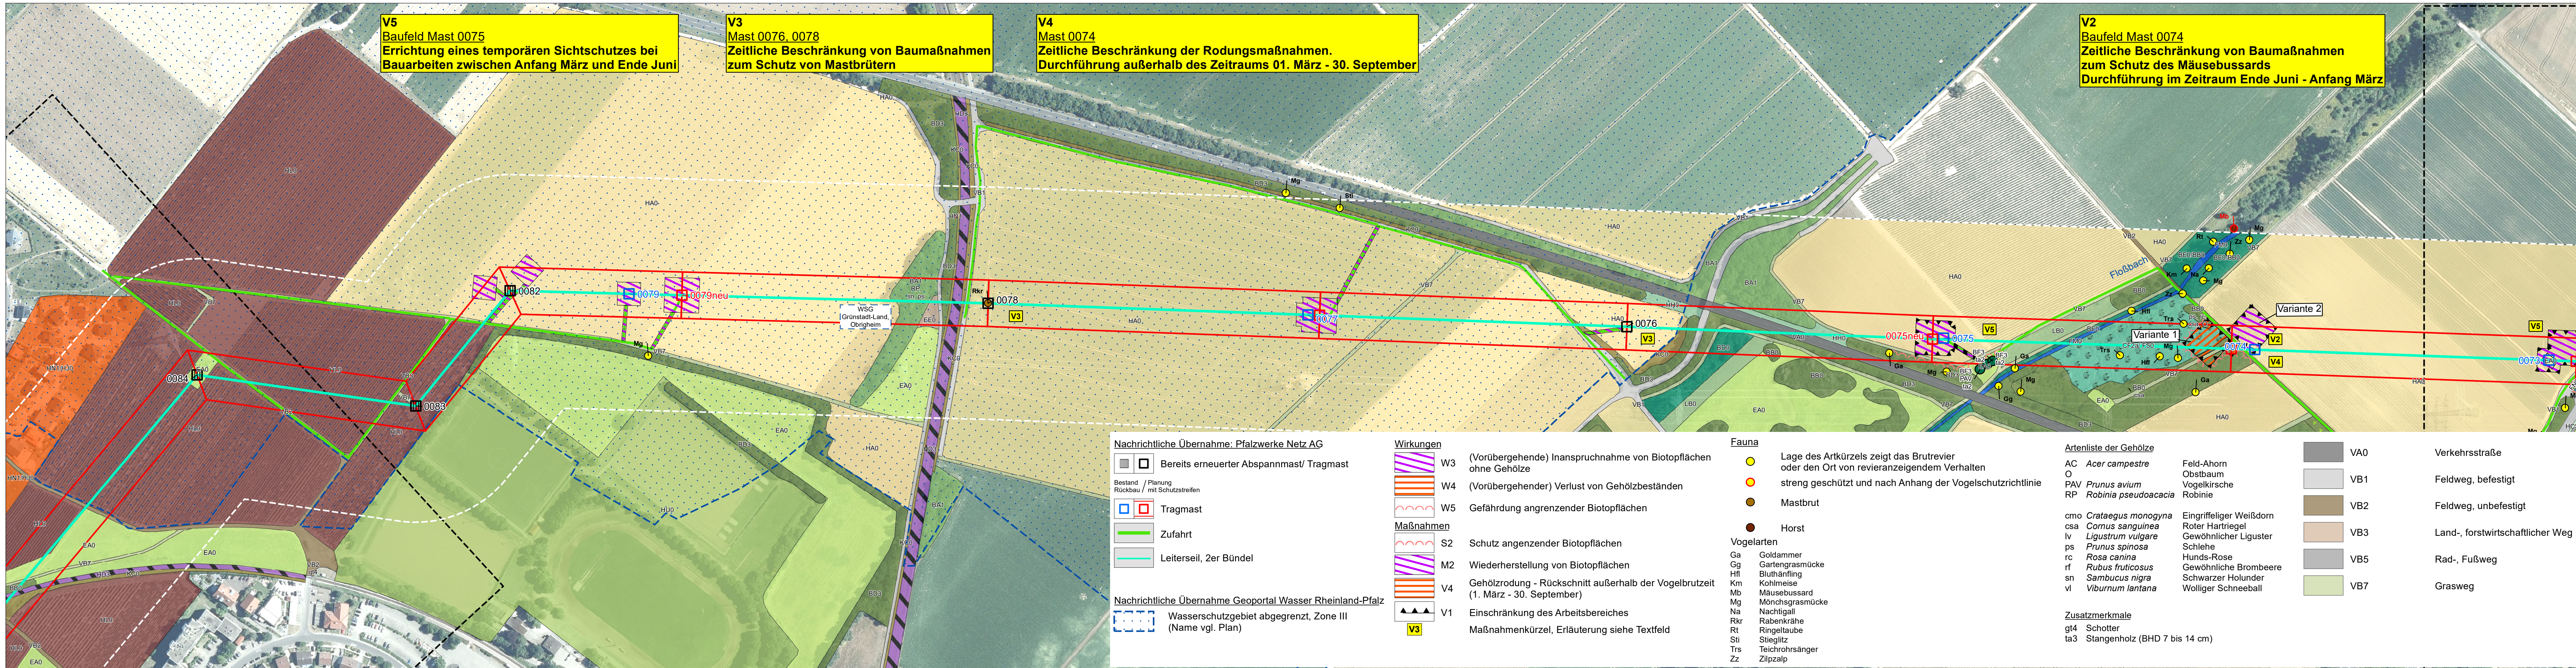

Planfeststellungsverfahren zum Ersatzneubau der 110-kV-Leitung (Pos. XX) im Abschnitt UW Mutterstadt – UW Kerzenheim

Landschaftspflegerischer Begleitplan
Hier: Masten 0074 - 0084

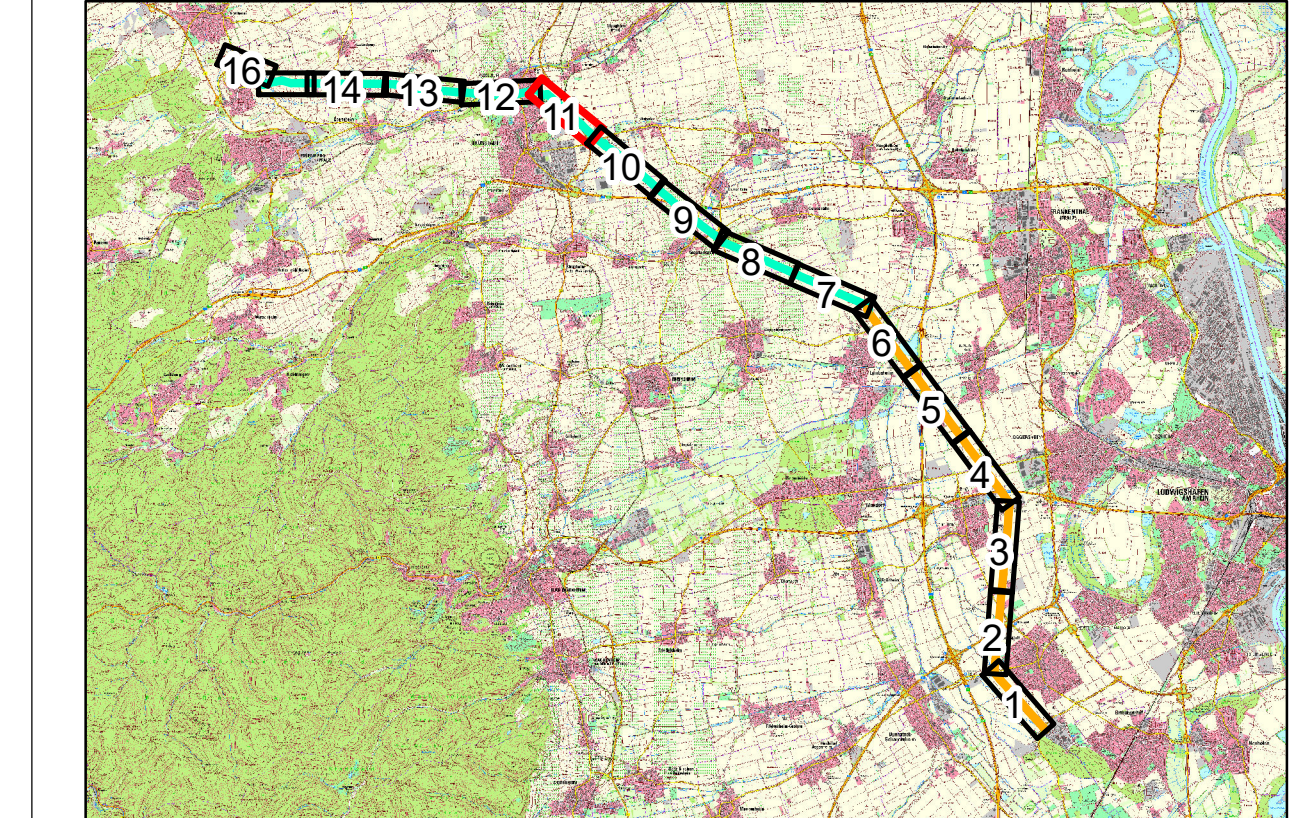

Geändert:	d	
Geändert:	c	
Geändert:	b	
Geändert:	a	

EUROPAALLEE 6
67657 KAISERSLAUTERN
TELEFON: 0631-303-3000
TELEFAX: 0631-303-3033
INTERNET: www.laub-gmbh.de

LAUB
INGENIEURGESELLSCHAFT MBH

Projekt:	13/20	Plan-Nr.:
Planfeststellungsverfahren zum Ersatzneubau der 110-kV-Leitung (Pos. XX) im Abschnitt UW Mutterstadt – UW Kerzenheim		11
Plan:	Bestand, Wirkungen und Maßnahmen	

Auftraggeber: Pfalzwerke Netz AG Kurfürstenstraße 29 67061 Ludwigshafen	Maßstab: 1:2.000 Bearbeitet: L. Sauer Gezeichnet: K. Weigand Geprüft: L. Sauer Gesehen: L. Sauer Kaiserslautern, 06.10.2020
Maße (in mm):	