


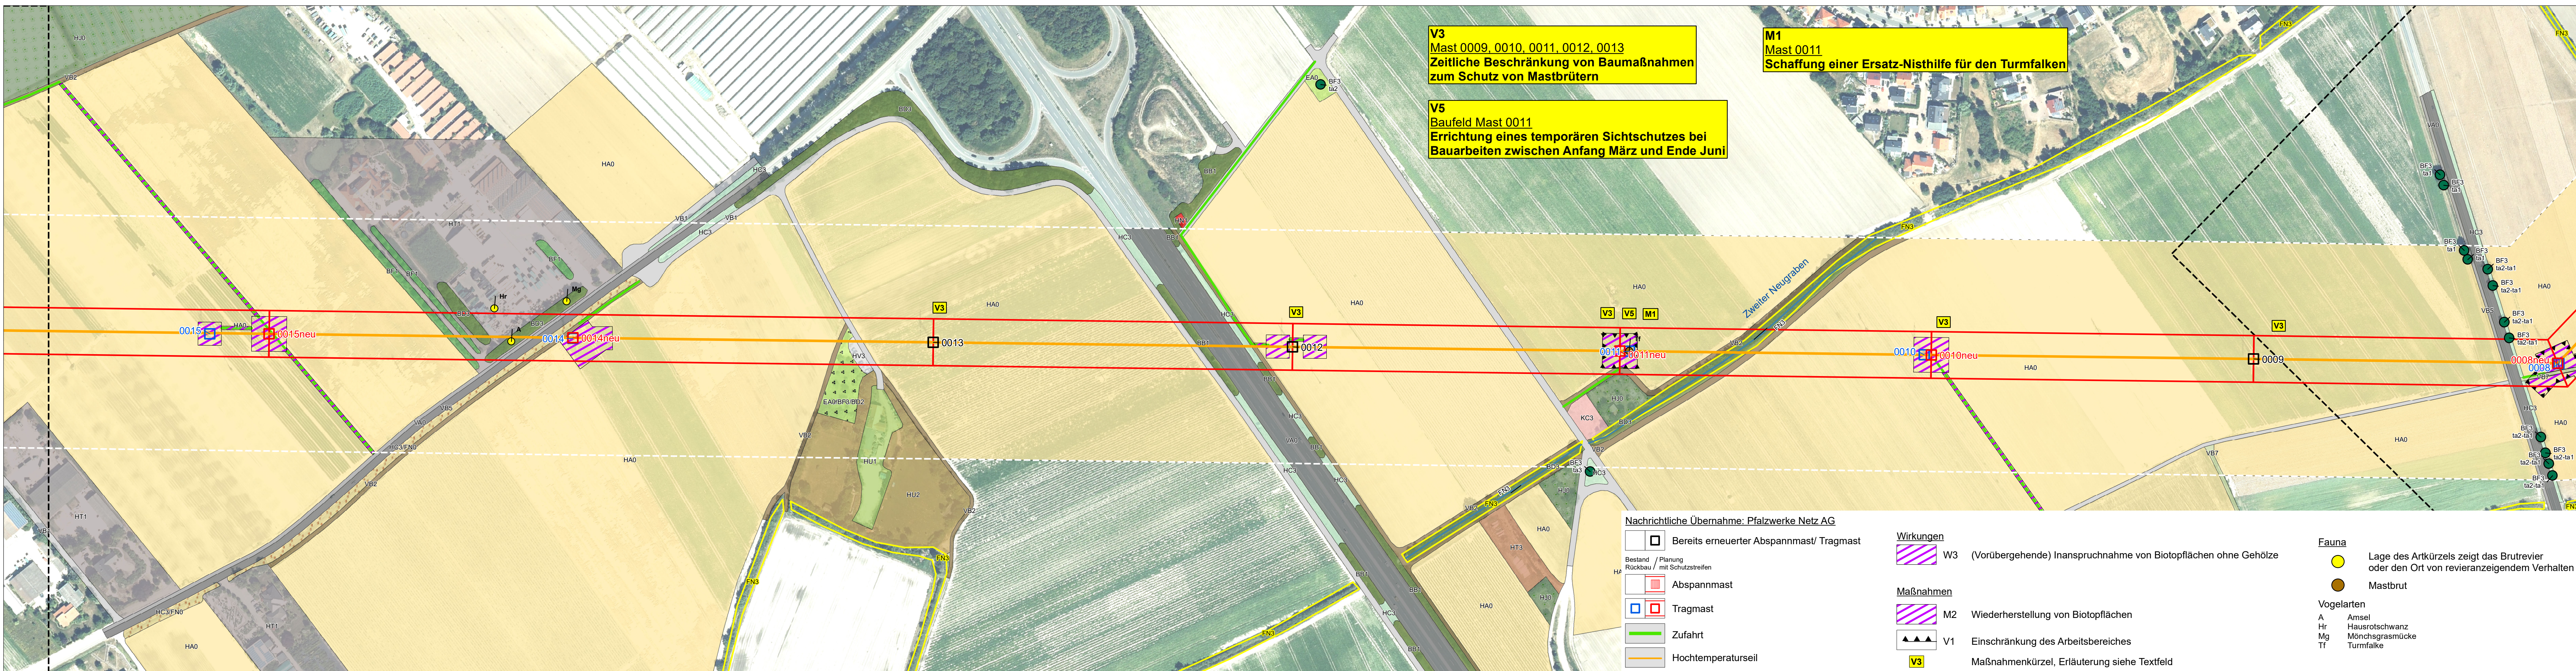

V3
Mast 0009, 0010, 0011, 0012, 0013
Zeitliche Beschränkung von Baumaßnahmen
zum Schutz von Mastbrütern

M1
Mast 0011
Schaffung einer Ersatz-Nisthilfe für den Turmfalken

V5
Baufeld Mast 0011
Errichtung eines temporären Sichtschutzes bei
Bauarbeiten zwischen Anfang März und Ende Juni

Nachrichtliche Übernahme: Pfalzwerke Netz AG

- Bereits erneuerter Abspannmast/ Tragmast**
- Bestand / Planung
Rückbau / mit Schutzstreifen
- Abspannmast**
- Tragmast**
- Zufahrt**
- Hochtemperaturseil**

- Wirkungen**
- W3** (Vorübergehende) Inanspruchnahme von Biotopflächen ohne Gehölze
- Maßnahmen**
- M2** Wiederherstellung von Biotopflächen
- V1** Einschränkung des Arbeitsbereiches
- V3** Maßnahmenkürzel, Erläuterung siehe Textfeld

- Fauna**
- Lage des Artkürzels zeigt das Brutrevier oder den Ort von revieranzeigendem Verhalten**
- Mastbrut**
- Vogelarten**
- A Amsel
Hr Hausrotschwanz
Mg Mönchsgrasmücke
Tf Turmfalke

Legende

Bestand Biotypen

- BB1 Gebüschstreifen, Strauchreihe
- BD3 Gehölzstreifen
- BF3 Einzelbaum
- EA0 Fettwiese
- EA0/BF3/BD2 Fettwiese/ Einzelbaum/ Strauchhecke, ebenerdig
- FN3 Graben mit extensiver Instandhaltung
- HA0 Acker
- HC3 Straßenrand
- HC3/FN0 Straßenrand/ Graben
- HJ0 Garten, Baumschule
- HT1 Hofplatz mit hohem Versiegelungsgrad
- HT3 Lagerplatz, unversiegelt
- HU1 Sport- und Erholungsanlage mit hohem Versiegelungsgrad
- HU2 Sport- und Erholungsanlage mit geringem Versiegelungsgrad
- HV3 Parkplatz
- KC3 Blühstreifen
- VA0 Verkehrsstraße
- VB1 Feldweg, befestigt
- VB2 Feldweg, unbefestigt
- VB5 Rad-, Fußweg
- VB7 Grasweg

Zusatzmerkmale

- ta1 mittleres Baumholz (BHD 38 bis 50 cm)
- ta2 geringes Baumholz (BHD 14 bis 38 cm)
- ta3 Stangenholz (BHD 7 bis 14 cm)



Nachrichtliche Übernahme Landeskartierung Rheinland-Pfalz

- FN3** Biototypen der Landeskartierung
- FN3 Graben mit extensiver Instandhaltung

Planfeststellungsverfahren zum Ersatzneubau der 110-kV-Leitung
(Pos. XX) im Abschnitt UW Mutterstadt – UW Kerzenheim

Landeschaftspflegerischer Begleitplan

Hier: Masten 0008 - 0015

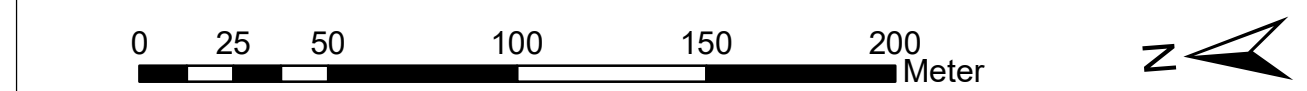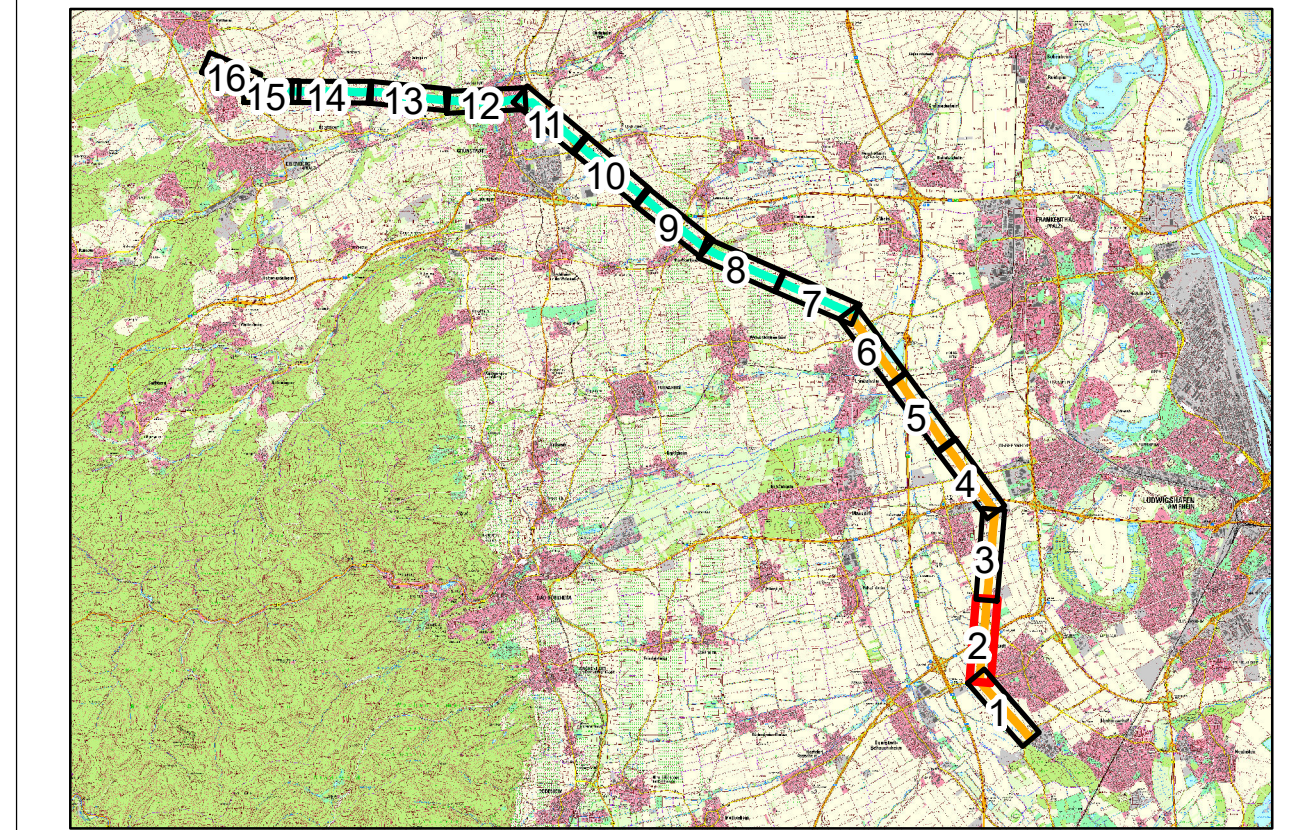

Geändert:	d	
Geändert:	c	
Geändert:	b	
Geändert:	a	

EUROPAALLEE 6
67657 KAISERSLAUTERN
TELEFON: 0631-303-3000
TELEFAX: 0631-303-3033
INTERNET: www.laub-gmbh.de

LAUB
INGENIEURGESSELLSCHAFT MBH

Projekt: 13/20 Plan-Nr.: 2

Planfeststellungsverfahren zum Ersatzneubau der 110-kV-Leitung (Pos. XX)
im Abschnitt UW Mutterstadt – UW Kerzenheim

Plan:
Bestand, Wirkungen und Maßnahmen

Auftraggeber:
Pfalzwerke Netz AG
Kurfürstenstraße 29
67061 Ludwigshafen

Maßstab: 1:2.000

Bestellt: L. Sauer
Gezeichnet: K. Weigand
Geprüft: L. Sauer
Gesehen: Kaiserslautern, 06.10.2020

1320_Leitung_MUTT-KERZ_FW_Gelaenderefassung\Pläne\1320_Uebersicht1-3.mxd

Maße (in mm):