


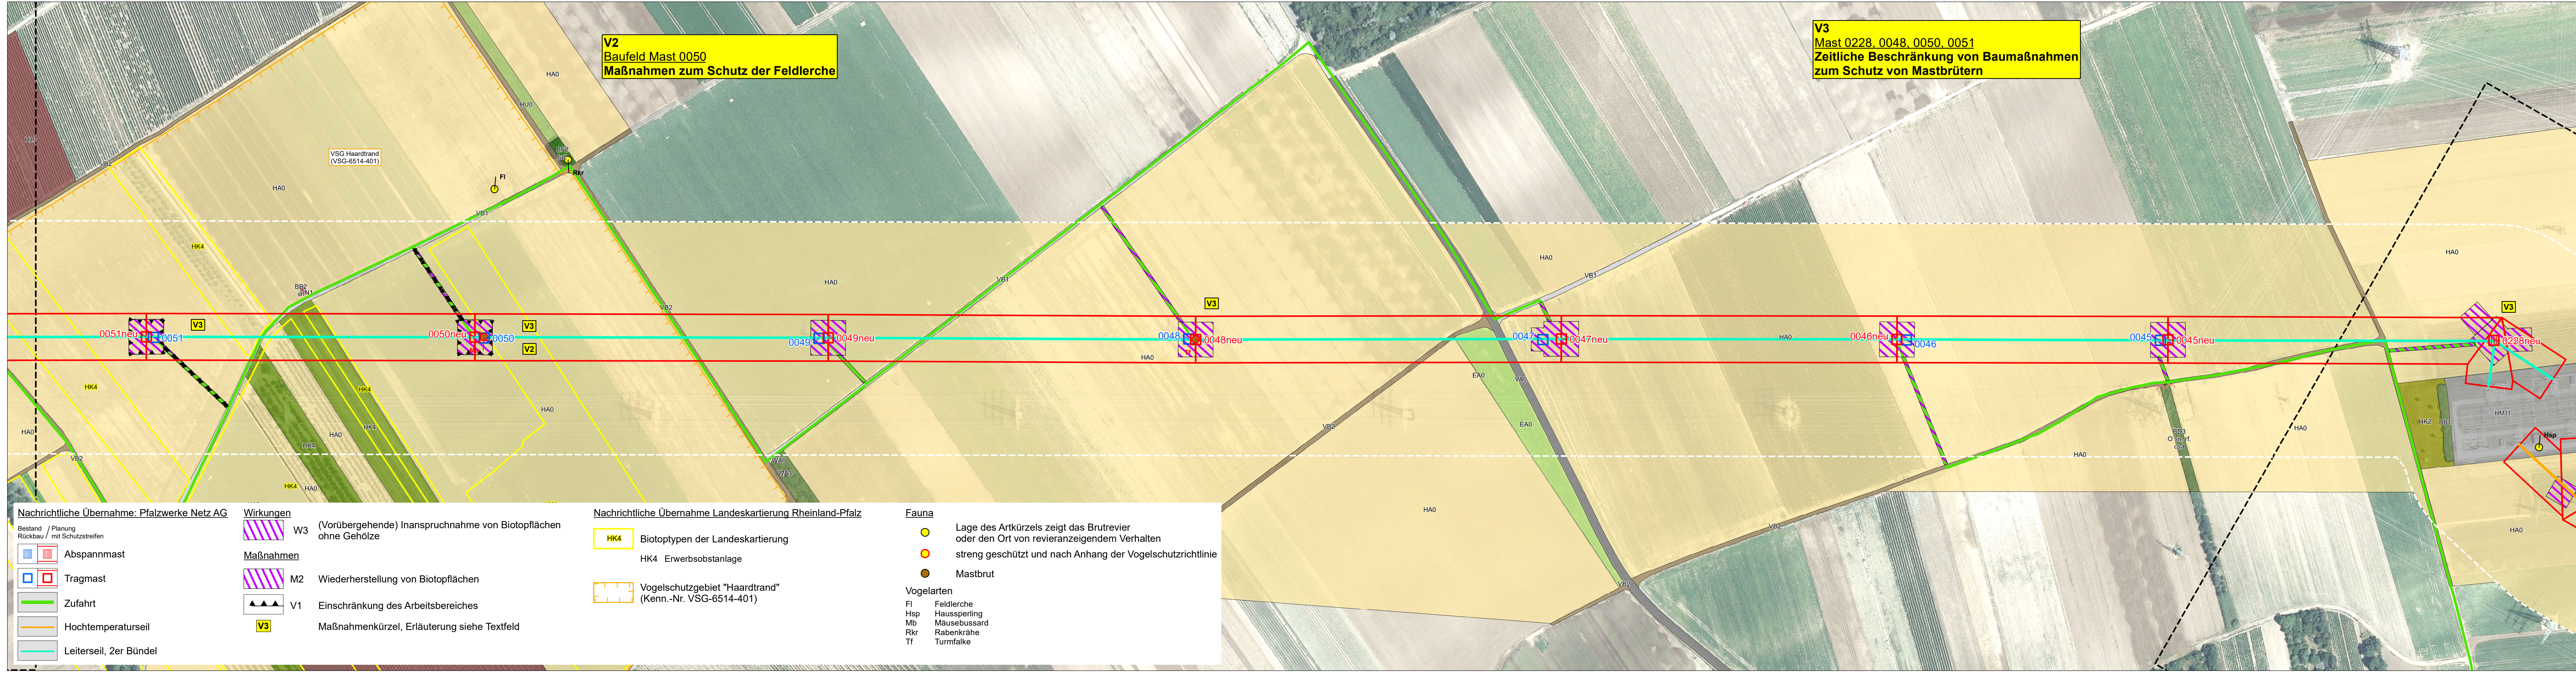

Legende

Bestand Biotoptypen

BB1	Gebüschstreifen, Strauchreihe
BB2	Einzelstrauch
BD3	Gehölzstreifen
BF1	Baumreihe
BF2	Baumgruppe
EA0	Fettwiese
HA0	Acker
HK0	Obstanlagen
HK4	Erwerbsobstanlage
HL0	Weinberg, Rebkulturfläche
HM11	Umspannwerk
HN1	Gebäude
HU0	Sport- und Erholungsanlage
VA0	Verkehrsstraße
VB1	Feldweg, befestigt
VB2	Feldweg, unbefestigt
WA0	Kleinstrukturen
WA3	Hochsitz

Artenliste der Gehölze

O		Obstbaum
csa	<i>Cornus sanguinea</i>	Roter Hartriegel
rf	<i>Rubus fruticosus</i>	Gewöhnliche Brombee
sn	<i>Sambucus nigra</i>	Schwarzer Holunder



Zusatzmerkmale

ta2 geringes Baumholz (BHD 14 bis 38 cm)

Planfeststellungsverfahren zum Ersatzneubau der 110-kV-Leitung
(Pos. XX) im Abschnitt UW Mutterstadt – UW Kerzenheim

Landschaftspflegerischer Begleitplan

Hier: Masten 0044 und 0228 - 0051

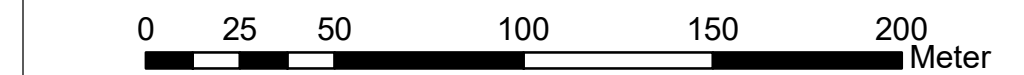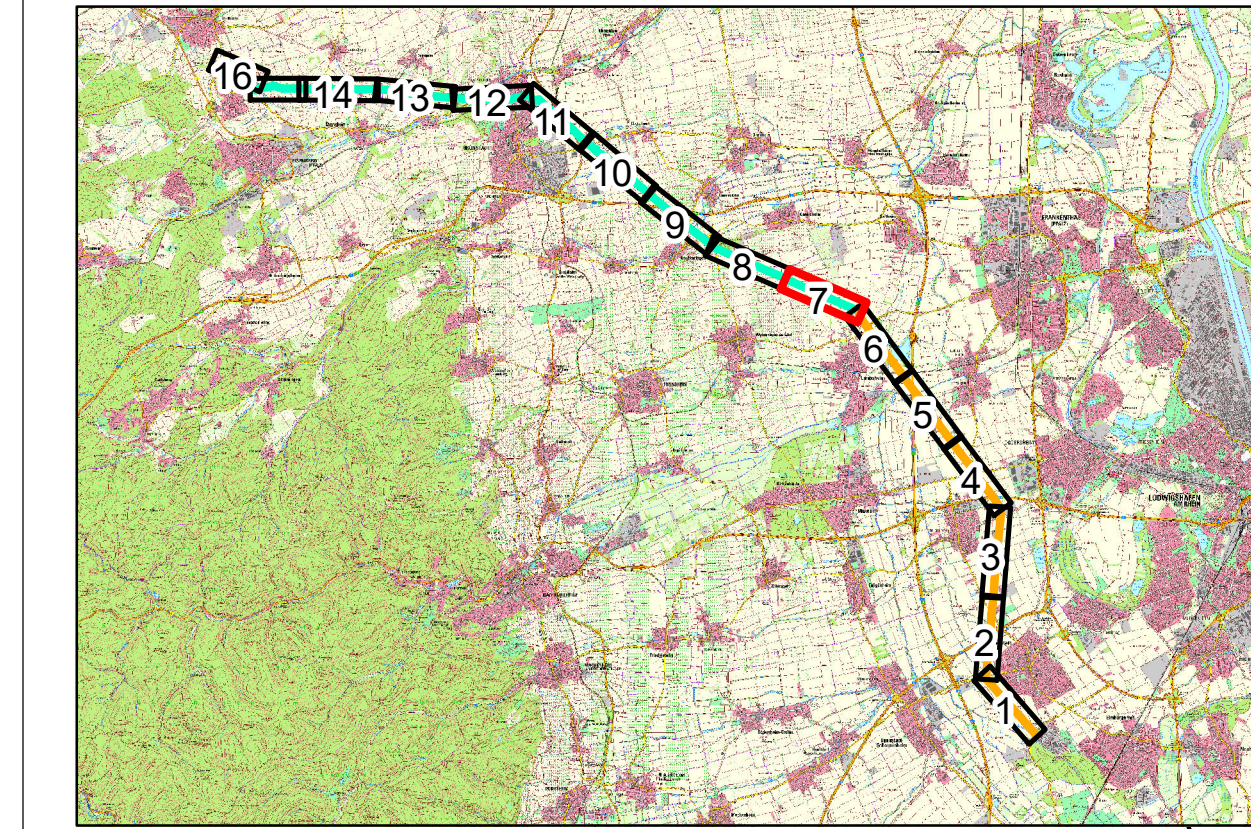

Geändert:	d	
Geändert:	c	
Geändert:	b	
Geändert:	a	

EUROPAALLEE 6
67657 KAISERSLAUTERN
TELEFON: 0631-303-3000
TELEFAX: 0631-303-3033
INTERNET: www.laub-gmbh.de

LAUB
INGENIEURGESELLSCHAFT MBH

Projekt: 13/20 Plan-Nr.:

Planfeststellungsverfahren zum Ersatzneubau der 110-kV-Leitung (Pos. XX)
im Abschnitt UW Mutterstadt – UW Kerzenheim

Plan:
Bestand, Wirkungen und Maßnahmen

Auftraggeber:
Pfalzwerke Netz AG
Kurfürstenstraße 29
67061 Ludwigshafen

**Pfalzwerke
Netz AG**

Maßstab: 1:2.000

Bearbeitet:	L. Sauer
Gezeichnet:	K. Weigand
Geprüft:	L. Sauer
Gesehen:	
Kaiserslautern, 06.10.2020	

Maße (in mm):