


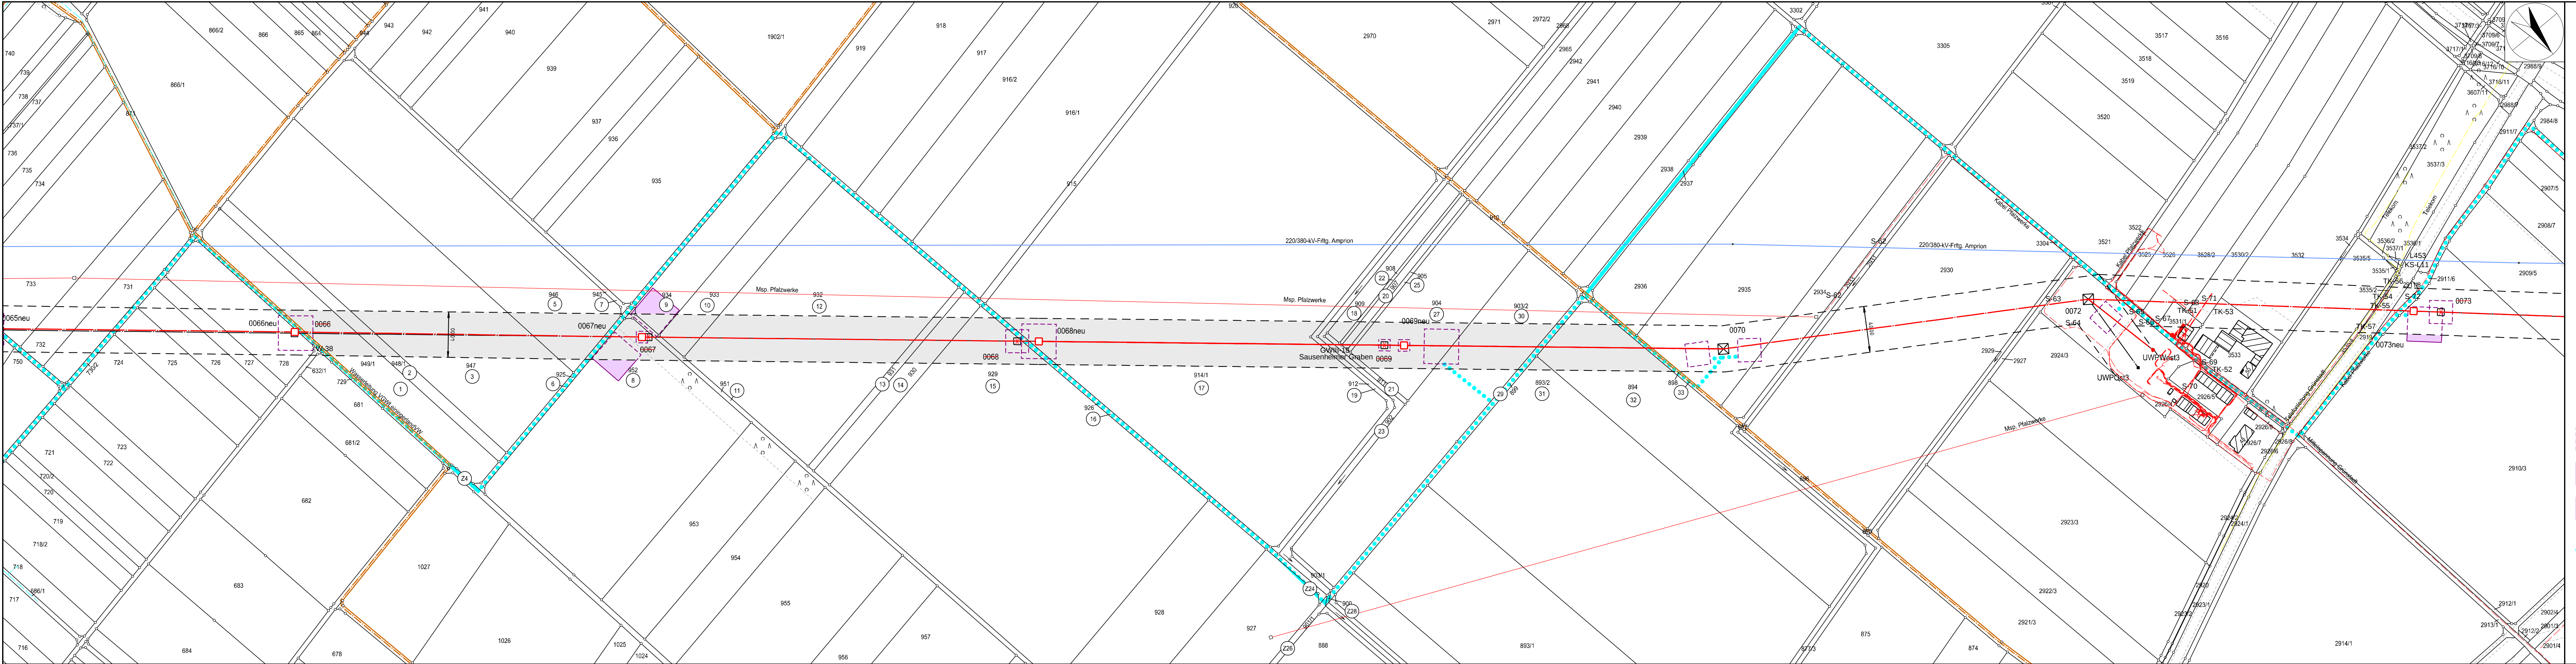

Legende

- Staatsgrenze
- Landesgrenze
- Reg.-Bez. Grenze
- Kreisgrenze
- Gemeindegrenze
- Gemarkungsgrenze
- Flurgrenze
- Tragmast (vorhanden) mit Leitungssache
- Abspannmast (vorhanden) mit Leitungssache
- Tragmast (geplant) mit Leitungssache
- Abspannmast (geplant) mit Leitungssache
- abzubauender Mast mit abzubauender Leitung
- Lfd. Nr. der von der Planung betroffenen Flurstücke (siehe Registerblatt Sp. 2)
- Lfd. Nr. der von der Zuwegung betroffenen Flurstücke (siehe Registerblatt Sp. 2)
- Lfd. Nr. der von temporären Arbeits-/Gerüstbauflächen betroffenen Flurstücken (siehe Registerblatt Sp. 2)
- Objektnummer lt. Kreuzungsverzeichnis
- Schutzstreifenrand
- Schutzstreifenfläche für die geplante Freileitung
- temporäre Arbeits-/Gerüstbaufläche innerhalb des Schutzstreifens
- temporäre Arbeits-/Gerüstbaufläche außerhalb des Schutzstreifens auf Flurstücken mit Leitungsrecht
- temporäre Arbeits-/Gerüstbaufläche außerhalb des Schutzstreifens auf Flurstücken ohne Leitungsrecht
- Zuwegung
- Zuwegung auf Basis Leitungsrecht

Anlage 3.10.1

Auslegungsvermerk der Gemeinde
(Anhörungsverfahren § 43a EnWG i.V.m. § 73 VwVfG)

Der Plan hat ausgelegen in der Zeit

in der Gemeinde

Gemeinde

Planfeststellungsvermerk der Planfeststellungsbehörde

Nach § 43b EnWG i.V.m. § 74 VwVfG planfestgestellt durch Beschluss

Planfeststellungsbehörde

Auslegungsvermerk der Gemeinde
(Planfeststellungsbeschluss und festgestellter Plan (§ 43b EnWG i.V.m. § 74 VwVfG))

Der Planfeststellungsbeschluss und Ausfertigung des festgestellten Planes haben ausgelegen in der Zeit

in der Gemeinde

Gemeinde

110-kV-Hochspannungsfreileitung
UW Mutterstadt - UW Otterbach
Pos. XX
Abschnitt UW Mutterstadt - UW Kerzenheim

Lageplan
1:2000
Mast Nr. 0066 - Mast Nr. 0073

Gemarkung	: Laumersheim	Großkarbach	Obersülzen	Kirchheim	Grünstadt
Gemeinde	: Laumersheim	Großkarbach	Obersülzen	Kirchheim an der Weinstraße	Grünstadt
Verbandsmd.	: Grünstadt-Land	Großkarbach-Land	Grünstadt-Land	Grünstadt-Land	Grünstadt-Land
Kreis	: Bad Dürkheim	Bad Dürkheim	Bad Dürkheim	Bad Dürkheim	Bad Dürkheim
SGD	: Nord	Nord	Nord	Nord	Nord
Land	: Rheinland-Pfalz	Rheinland-Pfalz	Rheinland-Pfalz	Rheinland-Pfalz	Rheinland-Pfalz
Katasteramt	: Rheinpfalz	Rheinpfalz	Rheinpfalz	Rheinpfalz	Rheinpfalz
Grundbuchamt	: Grünstadt	Grünstadt	Grünstadt	Grünstadt	Grünstadt

Ausgabe: 12.08.2021 17:18:55

Erstellt: 12.08.2021 D. Melius

Inhalt:

SPiE
SPiE SAG GmbH

Pfzwerke
Pfzwerke Gruppe