
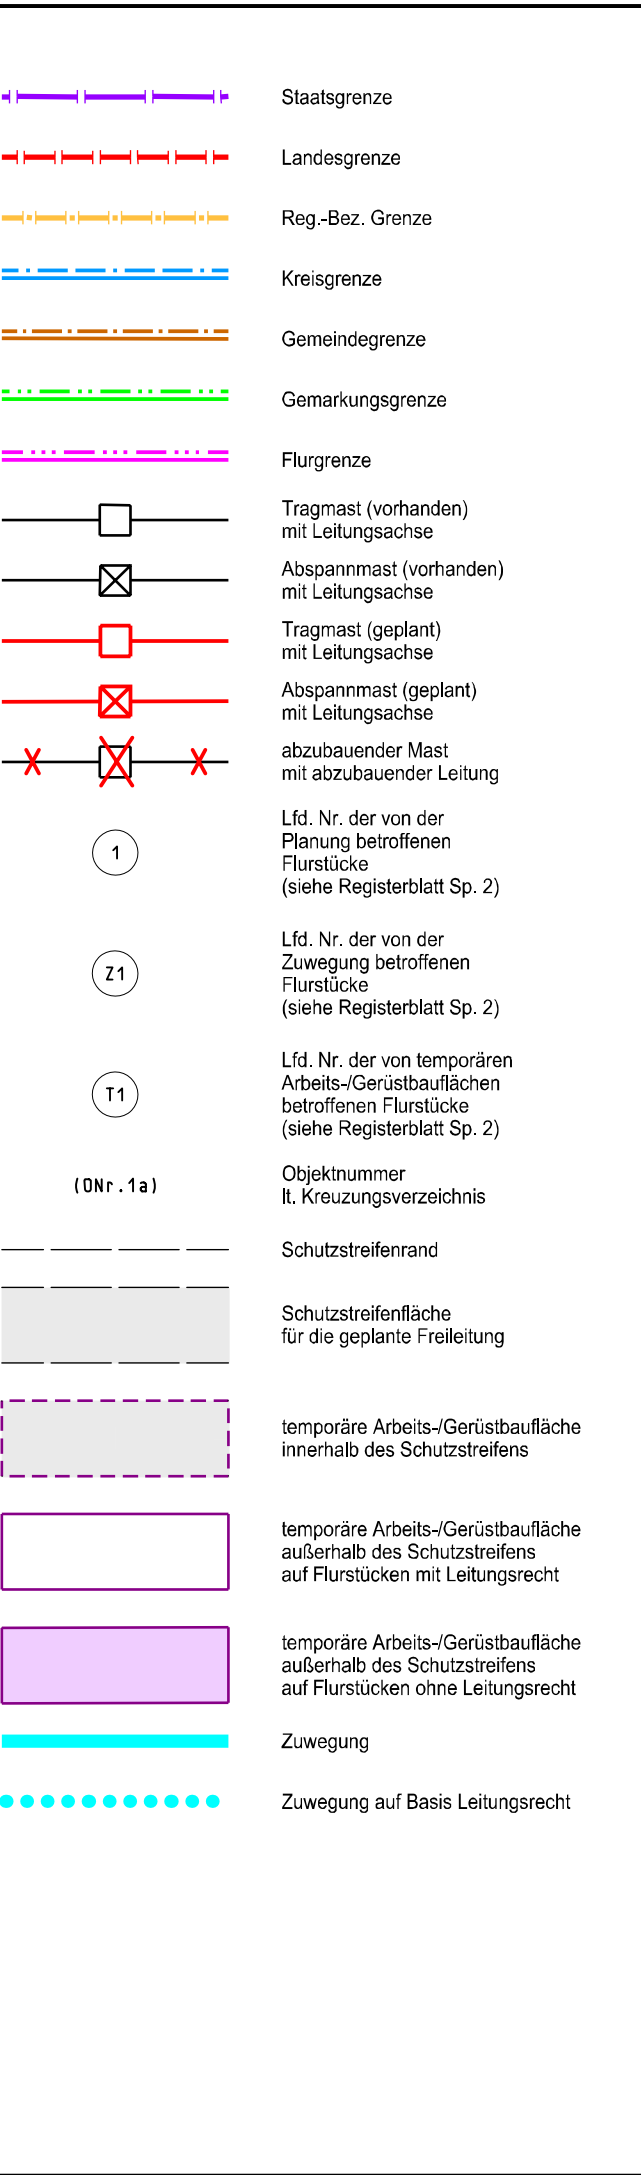


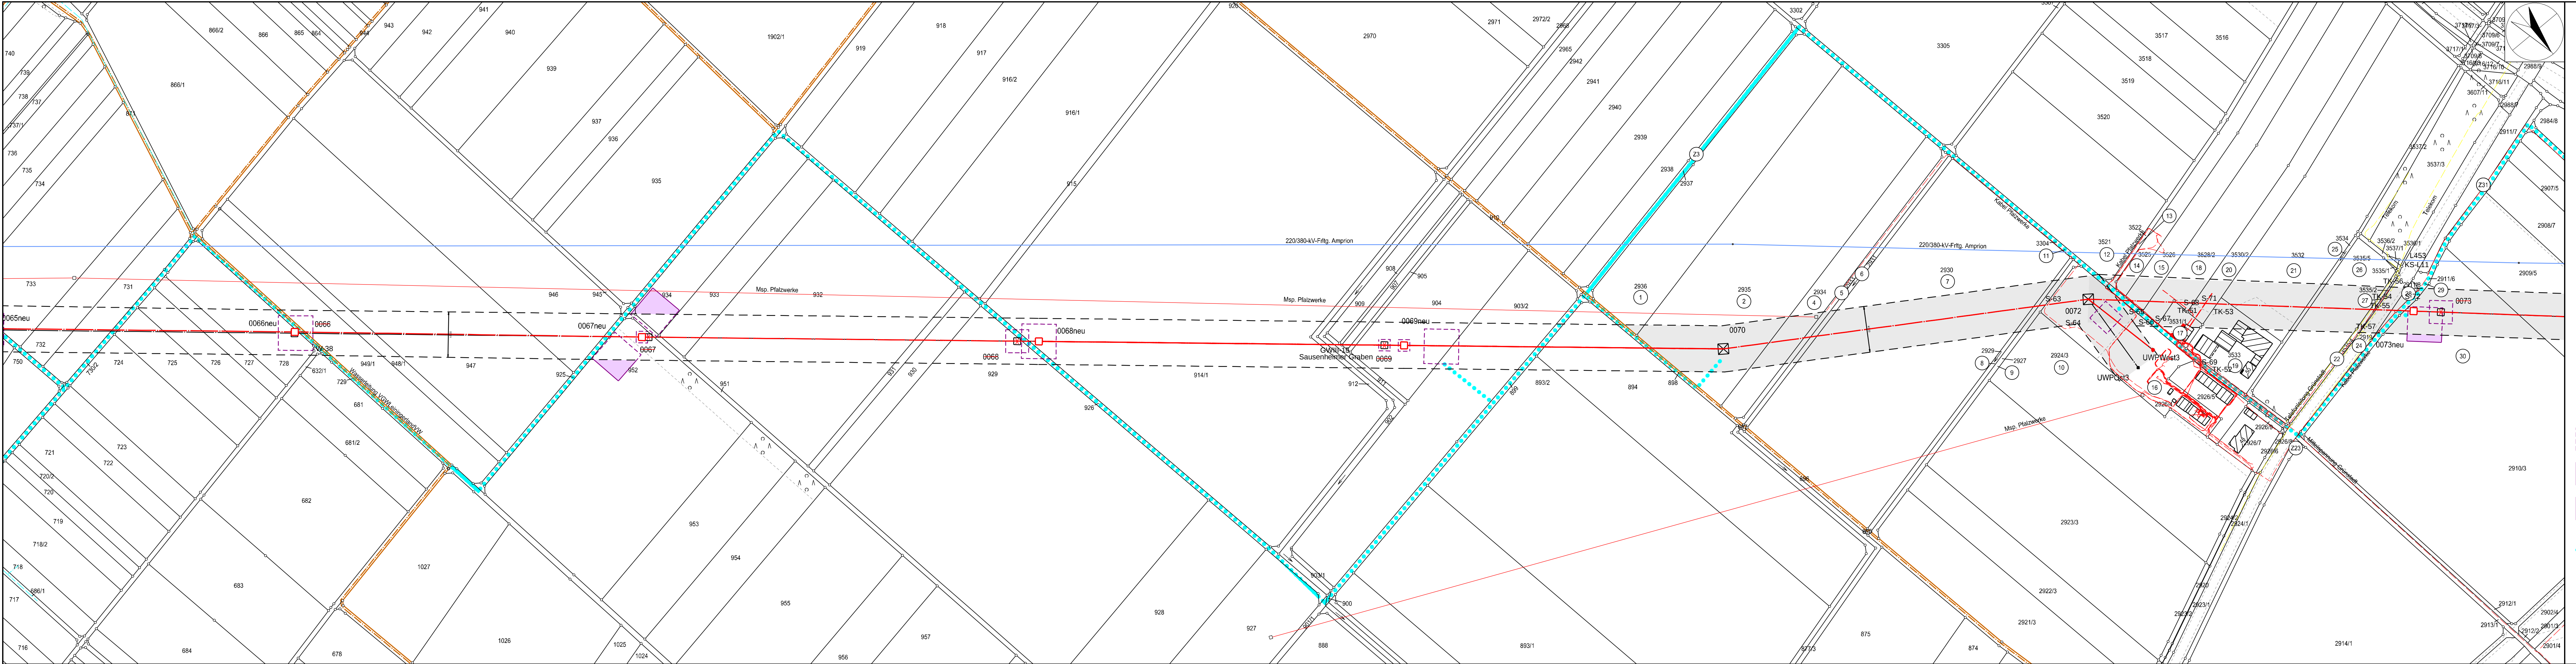

Anlage 3.12.1

Auslegungsvermerk der Gemeinde
(Anhörungsverfahren § 43a EnWG i.V.m. § 73 VwVfG)

Der Plan hat ausgelegen in der Zeit
vom 20..
bis 20..
in der Gemeinde

Gemeinde

Siegel

Planfeststellungsvermerk der Planfeststellungsbehörde
Nach § 43b EnWG i.V.m. § 74 VwVfG planfestgestellt durch Beschluss vom 20..

Planfeststellungsbehörde

Siegel

Auslegungsvermerk der Gemeinde
(Planfeststellungsbeschluss und festgestellter Plan (§ 43b EnWG i.V.m. § 74 VwVfG))

Der Planfeststellungsbeschluss und Ausfertigung des festgestellten Planes
haben ausgelegen in der Zeit
vom 20..
bis 20..
in der Gemeinde

Gemeinde

Siegel

110-kV-Hochspannungsfreileitung
UW Mutterstadt - UW Otterbach
Pos. XX
Abschnitt UW Mutterstadt - UW Kerzenheim

Lageplan
1:2000
Mast Nr. 0066 - Mast Nr. 0073

Gemarkung : Laumersheim
Gemeinde : Laumersheim
Verbandsmt.: Grünstadt-Land
Kreis : Bad Dürkheim
SGD : Nord
Land : Rheinland-Pfalz
Katasteramt : Rheinpfalz
Grundbuchamt: Grünstadt

Großkaltbach
Grünstadt-Land
Bad Dürkheim
Nord
Rheinland-Pfalz
Rheinpfalz
Grünstadt

Obersülzen
Obersülzen
Grünstadt-Land
Bad Dürkheim
Nord
Rheinland-Pfalz
Rheinpfalz
Grünstadt

Kirchheim
Kirchheim an der Weinstraße
Grünstadt-Land
Bad Dürkheim
Nord
Rheinland-Pfalz
Rheinpfalz
Grünstadt

Grünstadt
Grünstadt
Bad Dürkheim
Nord
Rheinland-Pfalz
Rheinpfalz
Grünstadt

Ausgabe: 02.09.2021 16:25:53
Erstellt: 02.09.2021 D. Melius
Inhalt:

SPIE SAG GmbH

Pfalzwerke Netz
Pfalzwerke Gruppe