
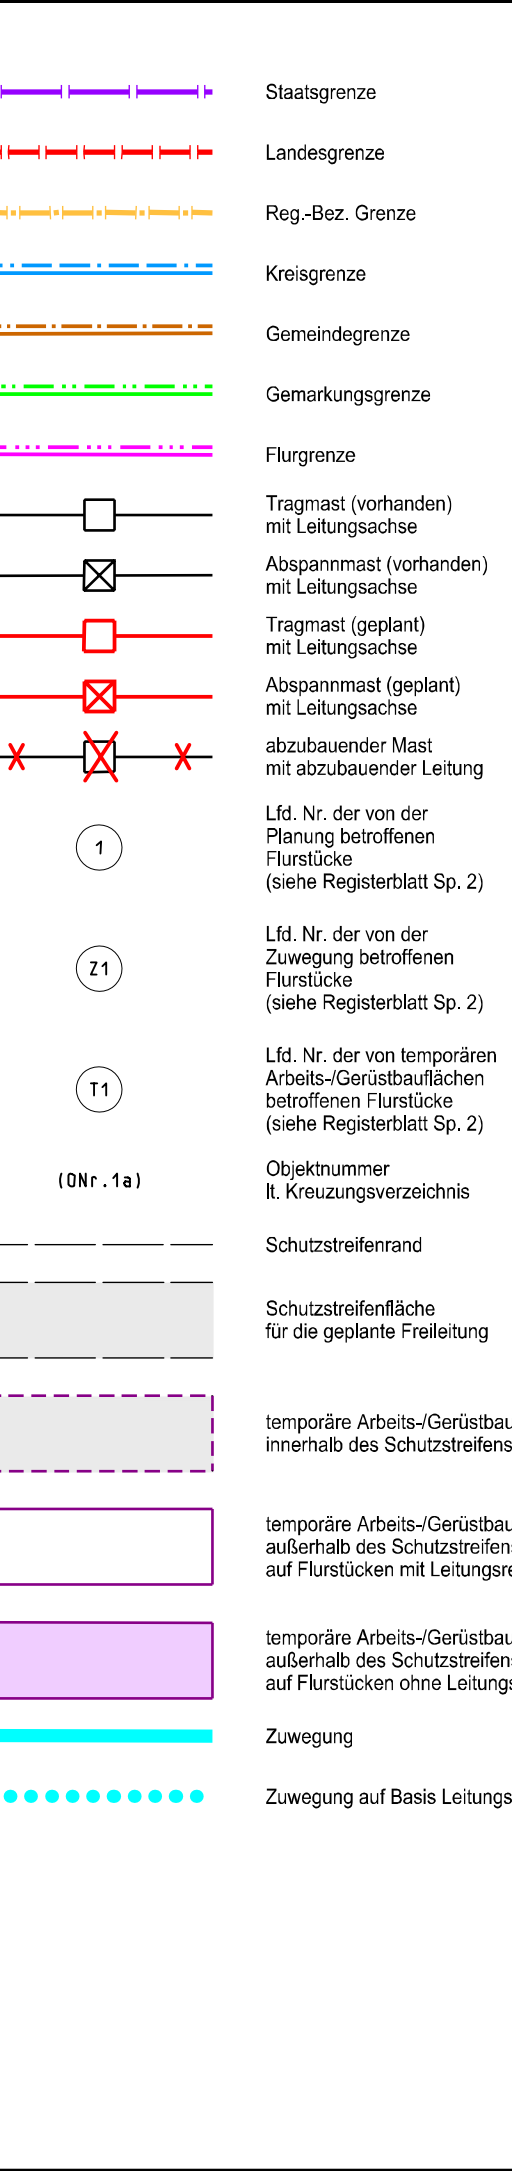


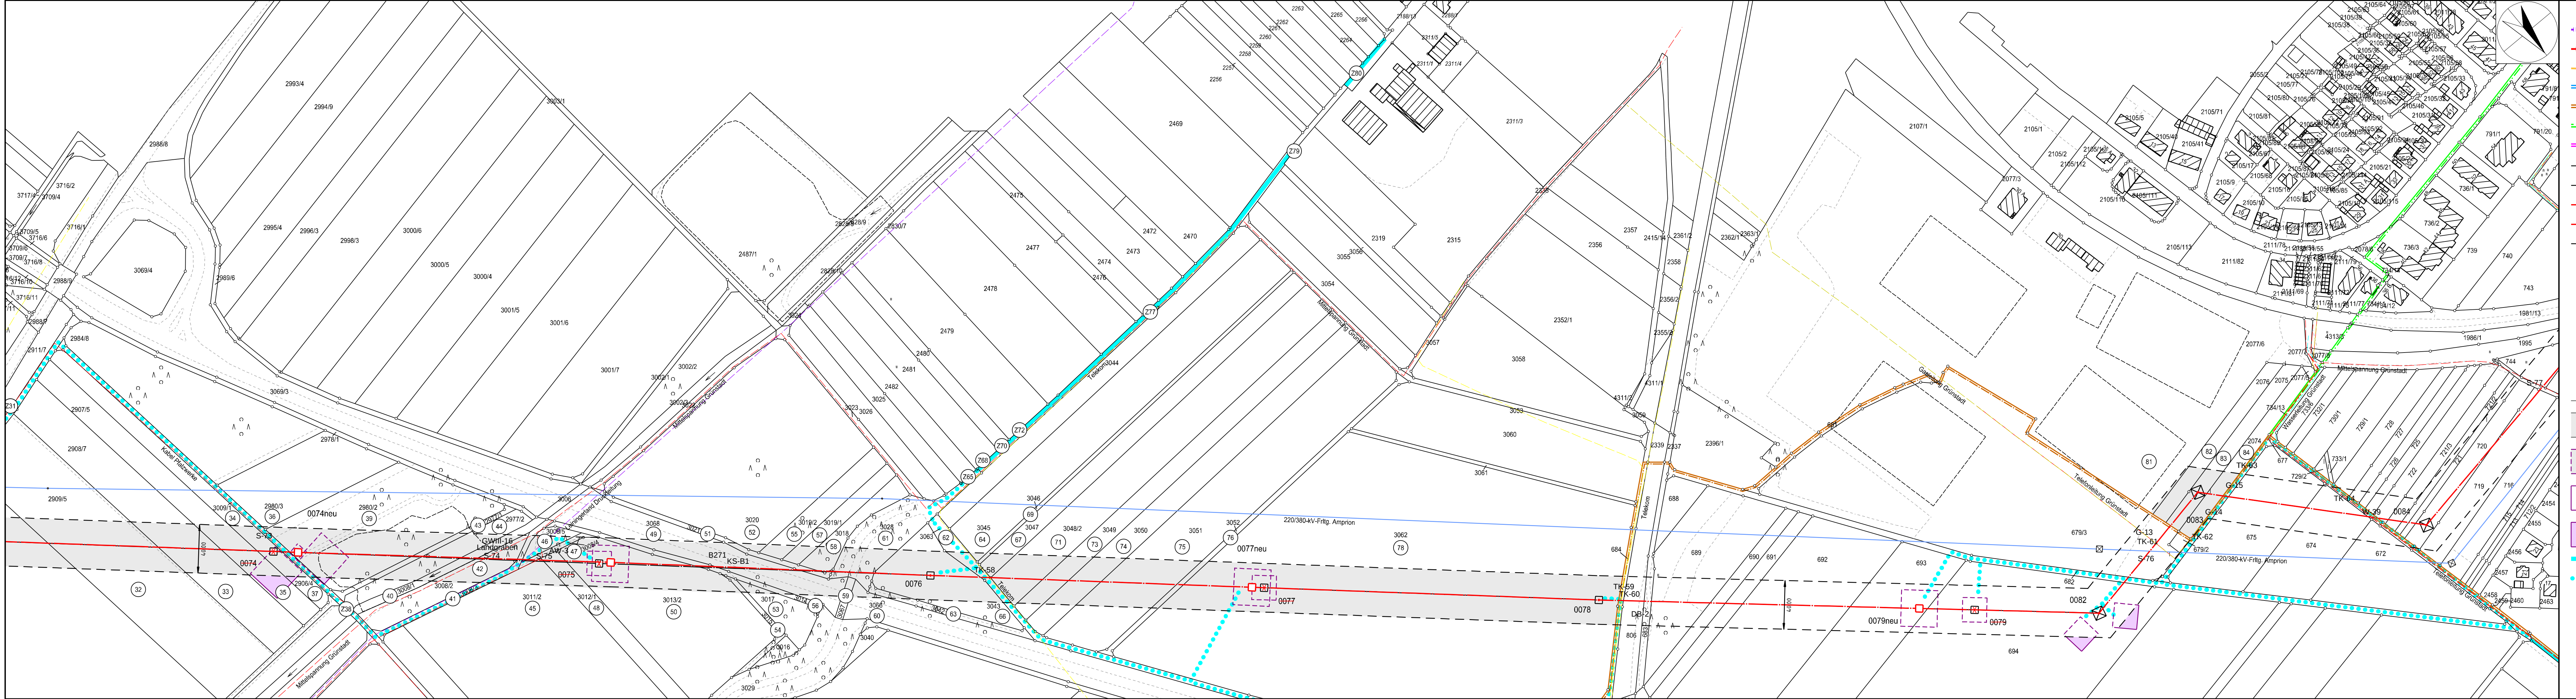

Anlage 3.12.3

Auslegungsvermerk der Gemeinde
(Anhörungsverfahren § 43a EnWG i.V.m § 73 VwVfG)

Der Plan hat ausgelegen in der Zeit

in der Gemeinde

Gemeinde

Siegel

Planfeststellungsvermerk der Planfeststellungsbehörde

Nach § 43b EnWG i.V.m. § 74 VwVfG planfestgestellt durch Beschluss

vom

20

bis

20

Planfeststellungsbehörde

Siegel

Auslegungsvermerk der Gemeinde
(Planfeststellungsbeschluss und festgestellter Plan (§ 43b EnWG i.V.m § 74 VwVfG))

Der Planfeststellungsbeschluss und Ausfertigung des festgestellten Planes
haben ausgelegen in der Zeit

in der Gemeinde

Gemeinde

Siegel

110-kV-Hochspannungsfreileitung

UW Mutterstadt - UW Otterbach

Pos. XX

Abschnitt UW Mutterstadt - UW Kerzenheim

Lageplan

1:2000

Mast Nr. 0074 - Mast Nr. 0084

Gemarkung : Grünstadt

Gemeinde : Grünstadt

Verbandsgrmd. : Grünstadt-Land

Kreis : Bad Dürkheim

SGD : Nord

Land : Rheinland-Pfalz

Katasteramt : Rheinpfalz

Grundbuchamt : Grünstadt

Alsbheim(Eis) : Alsbheim(Pfalz)

Grünstadt-Land : Grünstadt-Land

Bad Dürkheim : Bad Dürkheim

Nord : Nord

Rheinland-Pfalz : Rheinland-Pfalz

Rheinpfalz : Rheinpfalz

Grünstadt : Grünstadt

Asselheim : Asselheim

Grünstadt : Grünstadt

Bad Dürkheim : Bad Dürkheim

Nord : Nord

Rheinland-Pfalz : Rheinland-Pfalz

Rheinpfalz : Rheinpfalz

Grünstadt : Grünstadt

Ausgabe: 12.08.2021 17:19:22

Erstellt: 12.08.2021 D. Melius

Inhalt:

SPIE

Pfalzwerke
Netz
Pfalzwerke Gruppe