
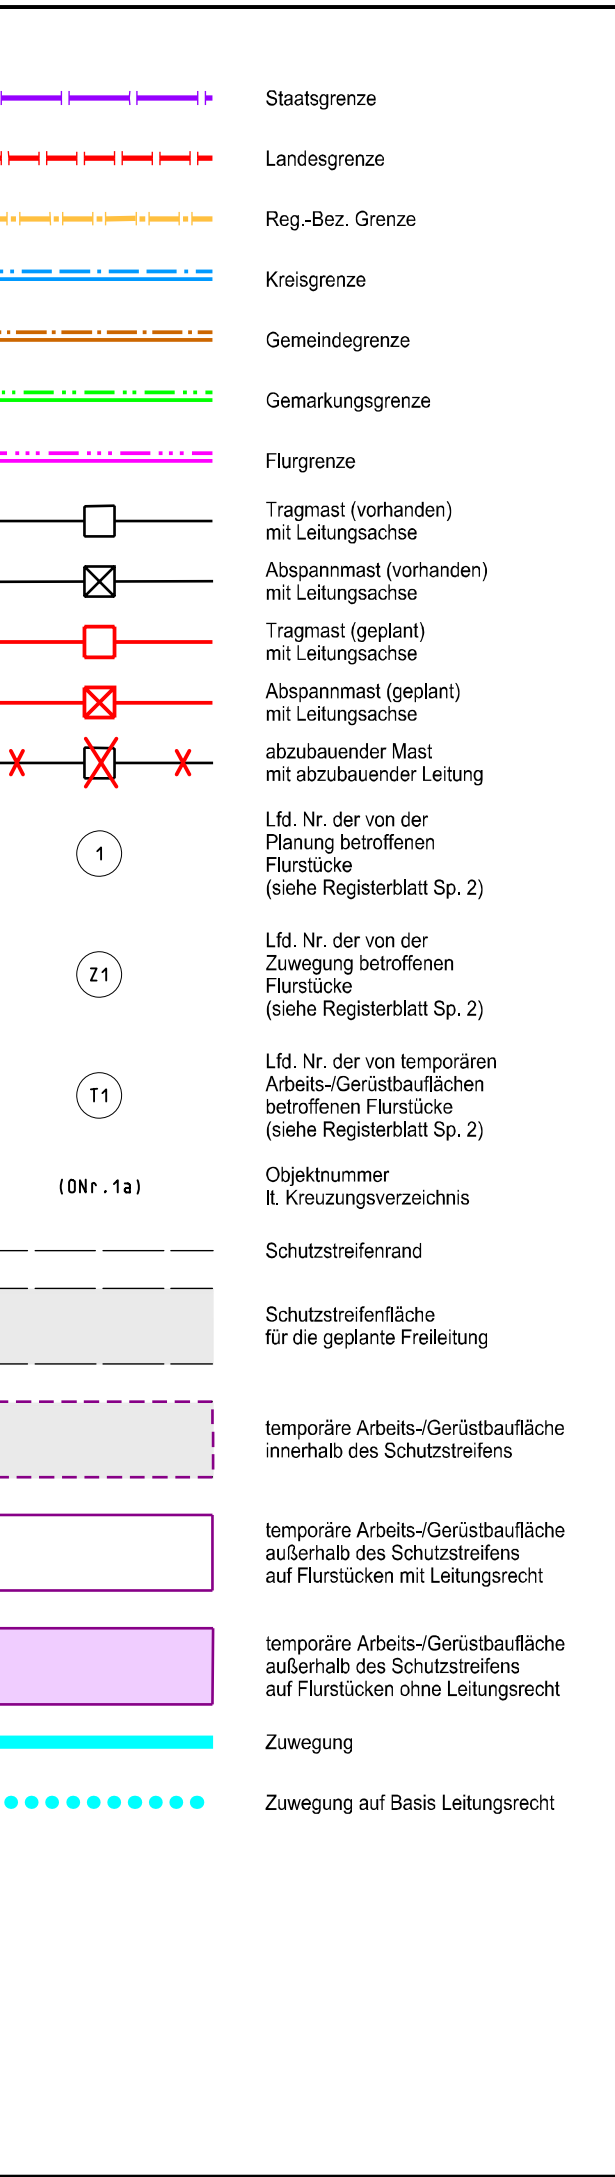


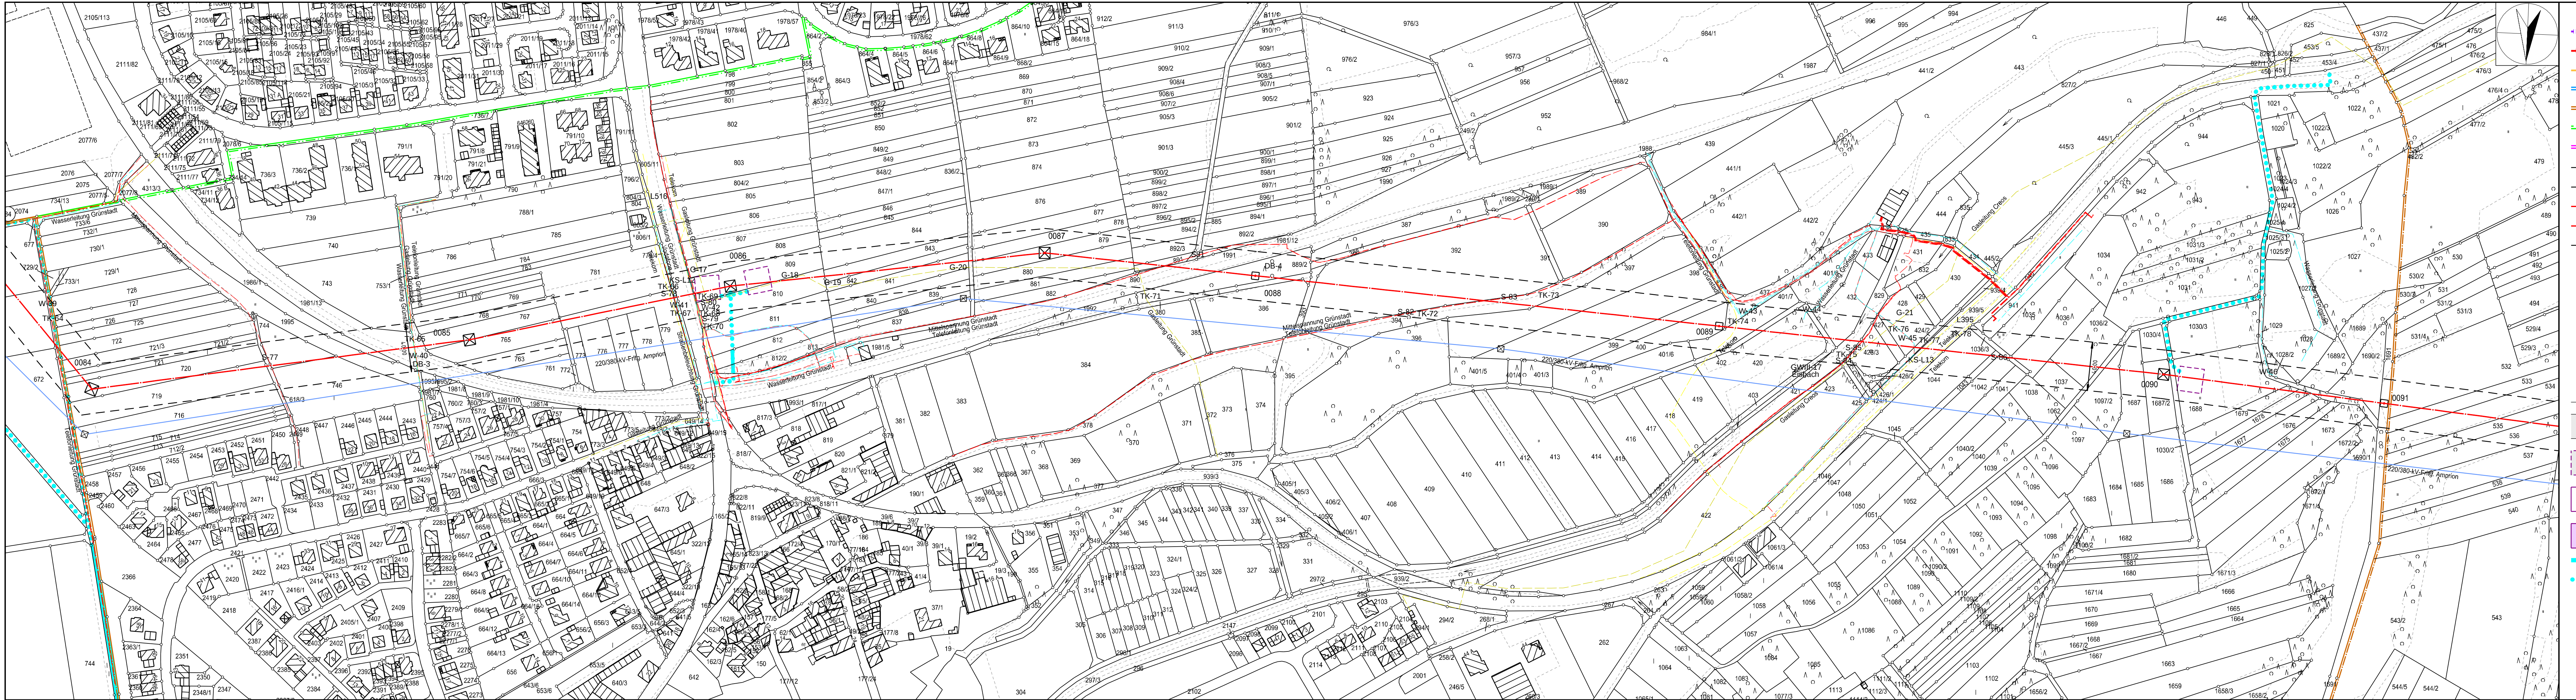

Anlage 3.12.4

Auslegungsvermerk der Gemeinde
(Anhörungsverfahren § 43a EnWG i.V.m § 73 VwVfG)

Der Plan hat ausgelegen in der Zeit

in der Gemeinde

Gemeinde

Siegel

Planfeststellungsvermerk der Planfeststellungsbehörde

Nach § 43b EnWG i.V.m. § 74 VwVfG planfestgestellt durch Beschluss

vom 20.

20.

Planfeststellungsbehörde

Siegel

Auslegungsvermerk der Gemeinde
(Planfeststellungsbeschluss und festgestellter Plan (§ 43b EnWG i.V.m. § 74 VwVfG))

Der Planfeststellungsbeschluss und Ausfertigung des festgestellten Planes

haben ausgelegen in der Zeit

in der Gemeinde

Gemeinde

Siegel

110-kV-Hochspannungsfreileitung

UW Mutterstadt - UW Otterbach

Pos. XX

Abschnitt UW Mutterstadt - UW Katzenheim

Lageplan

1:2000

Mast Nr. 0084 - Mast Nr. 0091

Gemarkung : Altsheim/Eis

Gemeinde : Otterheim (Pfalz)

Verbandsgrmd.: Grünstadt-Land

Kreis : Bad Dürkheim

SGD : Nord

Land : Rheinland-Pfalz

Katasteramt : Rheinpfalz

Grundbuchamt: Grünstadt

Grünstadt

Altsheim

Mertesheim

Gemarkung : Altsheim/Eis

Gemeinde : Otterheim (Pfalz)

Verbandsgrmd.: Grünstadt-Land

Kreis : Bad Dürkheim

SGD : Nord

Land : Rheinland-Pfalz

Katasteramt : Rheinpfalz

Grundbuchamt: Grünstadt

Grünstadt

Altsheim

Mertesheim

Ausgabe: 12.08.2021 17:22:37

Erstellt: 12.08.2021 O. Melius

Inhalt:

**SPIE**
SPIE SAG GmbH

**Pfalzwerke**
Netz
Pfalzwerke Gruppe